

SPOLOČNÝ OBECNÝ ÚRAD
územného rozhodovania a stavebného poriadku

Štúrova 1989/41, 031 42 Liptovský Mikuláš

číslo: ÚR a SP 2016/03515-02/Šar

V Liptovskom Mikuláši: 05.05.2016

Vybavuje : Ing. Šaravská, Tel: 044 / 5565 344

e.saravska@mikulas.sk

V E R E J N Á V Y H L Á Š K A

Oznámenie o začatí stavebného konania podľa § 61 ods. 4 zákona č. 50/1976 Zb. o územnom plánovaní a stavebnom poriadku (stavebný zákon) v znení neskorších predpisov a upustení od ústneho pojednávania.

Navrhovateľ **Stredoslovenská energetika – Distribúcia, a.s., (IČO: 36 442 151), Pri Rajčianke 2927/8, 010 47 Žilina** v zastúpení **EUB, s.r.o., (IČO: 44 736 339), Priehradná 1690/30, 031 01 Liptovský Mikuláš** podal dňa 25.04.2016 na Spoločný obecný úrad územného rozhodovania a stavebného poriadku v Liptovskom Mikuláši žiadosť o vydanie stavebného povolenia na stavbu „**9341 – Liptovský Mikuláš – Okoličné – Zahustenie TS areál montáža**“, na pozemkoch parc. č. **KN-C 740/3, 750/1 (KN-E 2787) a 752/2 k.ú. Okoličné – liniová stavba**, na ktorú bolo vydané územné rozhodnutie mestom Liptovský Mikuláš pod č. **ÚR a SP 2016/01059-03/Šar** dňa **23.03.2016**.

Uvedeným dňom bolo začaté stavebné konanie.

***Popis stavby:** Účelom stavby je zasmyčkovanie existujúceho VN podzemného kábla I. č. 266 do novej kioskovej trafostanice TS a výstavba nového NN distribučného vedenia a vonkajšej pilierovej rozpojovacej skrine pre nové odberné miesta.*

Mesto Liptovský Mikuláš ako príslušný stavebný úrad podľa § 117 zák. č. 50/1976 Zb. o územnom plánovaní a stavebnom poriadku (stavebný zákon) v znení neskorších predpisov a § 5 písm. a) zák. č. 608/2003 Z. z. o štátnej správe pre územné plánovanie, stavebný poriadok a bývanie zastúpené Spoločným obecným úradom územného rozhodovania a stavebného poriadku v Liptovskom Mikuláši oznamuje začatie stavebného konania v súlade s ustanovením § 61 ods. 3 zák. č. 50/1976 Zb. stavebného zákona dotknutým orgánom a známym účastníkom konania.

Vzhľadom k tomu, že podaná žiadosť s dokladmi a dokumentáciou poskytujú dostatočný podklad pre posúdenie navrhovanej stavby, podľa § 61 ods. 2 stavebného zákona sa upúšťa od ústneho pojednávania a miestneho zisťovania.

Do dokladov možno nahliadnuť na Spoločnom obecnom úrade územného rozhodovania a stavebného poriadku, ul. Štúrova 1989/41, Liptovský Mikuláš počas stránkových dní (pondelok, streda, piatok).

Účastníci konania **môžu** svoje námietky uplatniť do **7 pracovných dní od doručenia tohto oznámenia**, inak na ne nebude prihliadnuté.

V rovnakej lehote oznámia svoje stanoviská dotknuté orgány. Ak niektorý z orgánov štátnej správy potrebuje na riadne posúdenie dlhší čas, predĺži stavebný úrad na jeho žiadosť lehotu pred jej uplynutím. Ak dotknutý orgán podľa § 61 ods. 6 stavebného zákona v určenej

alebo predĺženej lehote neoznámí svoje stanovisko k povolovanej stavbe, **má sa za to, že so stavbou z hľadiska ním sledovaných záujmov súhlasí.**

Ak sa nechá niektorý z účastníkov konania zastupovať, predloží jeho zástupca písomnú plnú moc s overením podpisu toho účastníka konania, ktorý sa nechá zastupovať.

SPOLOČNÝ OBEČNÝ ÚRAD
územného rozhodovania a stavebného poriadku
v Liptovskom Mikuláši
Štúrova 1989/4, Liptovský Mikuláš
031 42 Liptovec



Ing. Alena Vinčurová
vedúca odboru ÚR a SP

Toto oznámenie má povahu verejnej vyhlášky podľa § 61 ods. 4 stavebného zákona v znení neskorších predpisov. Doručenie verejnou vyhláškou sa vykoná tak, že sa písomnosť vyvesí po dobu 15 dní na úradnej tabuli mesta Liptovský Mikuláš a súčasne iným spôsobom, najmä v miestnej tlačí, rozhlase, internetovej stránke alebo na dočasnej úradnej tabuli správneho orgánu a na mieste, ktorého sa konanie týka. Posledný deň 15 dňovej lehoty je dňom doručenia.

- 5 -05- 2016

Vyvesené dňa:

20 -05- 2016

Zvesené dňa:

MESTO LIPTOVSKÝ MIKULÁŠ
MESTSKÝ ÚRAD
031 42 LIPTOVSKÝ MIKULÁŠ
0 - 1



.....
Odtlačok pečiatky a podpis
oprávnenej osoby

Doručuje sa


Stredoslovenská energetika – Distribúcia, a.s., Pri Rajčianke 2927/8, 010 47 Žilina
v zastúpení EUB, s.r.o., Priehradná 1690/30, 031 01 Liptovský Mikuláš
AF – CAR, s.r.o., Okoličianska 65, 031 04 Liptovský Mikuláš
A.P.S. INVEST, s.r.o., Hattalova 12/C, 821 03 Bratislava
Slovenská správa ciest, IVSC, Martina Rázusa 104/A, 010 01 Žilina
Mesto Liptovský Mikuláš, zastúpené Ing. Jánom Blcháčom, PhD., Štúrova 1989/41, 031 42
Liptovský Mikuláš
Ing. Michal Borsík - projektant, Priehradná 1690/30, 031 01 Liptovský Mikuláš

Na vedomie

Mesto Liptovský Mikuláš, odbor ŽP a dopravy, odd. CD, PK a VP, Ul. Štúrova 1989/41, 031
42 Liptovský Mikuláš
Okresný úrad Liptovský Mikuláš, odbor starostlivosti o ŽP, úsek ŠSOH, Vrbická 1993, 031
01 Liptovský Mikuláš
Okresný úrad Liptovský Mikuláš, odbor starostlivosti o ŽP, úsek ŠSOPaK, Vrbická 1993,
031 01 Liptovský Mikuláš
Okresný úrad Liptovský Mikuláš, odbor starostlivosti o ŽP, úsek ŠVS, Vrbická 1993, 031 01
Liptovský Mikuláš
Okresný úrad Žilina, odbor cestnej dopravy a pozemných komunikácií, Ul. Predmestská
č. 1613, 010 01 Žilina
OR Hasičského a záchranného zboru, Podtatranského 25, 031 01 Liptovský Mikuláš
LVS, a.s., Revolučná 595, 031 05 Liptovský Mikuláš
SPP – Distribúcia, a.s., Mlynské Nivy 44/b, 825 11 Bratislava
SSE-D, a.s., Pri Rajčianke 2927/8, 010 47 Žilina
Slovak Telekom, a.s., Bajkalská 28, 817 62 Bratislava

Legenda

- EXIST. VN PODZEMNE VEDENIE
- NOVE VN PODZEMNE VEDENIE
- NOVE NN PODZEMNE VEDENIE
- ODPOJIT EXIST NN PODZEMNE VEDENIE
- NOVY ZVODIC PREPATIA VN
- NOVA VYSTRAZNA TABULKA
- NOVA TRAFOSTANICA KIOSKOVA
- EXIST. SKRINA PRIS
- NOVA SKRINA PRIS
- EXIST. SACHTA / ZNACKA
- EXIST. KANAL
- SPEVNENE PLOCHY / BET. PLOT
- EXIST. LAMPA
- NOVA SPOJKA VN
- RIADENY PRETLAK
- TELEKOM - NEZAMERANY PRIEBEH
- PLOT
- EXIST. KANALIZACIA

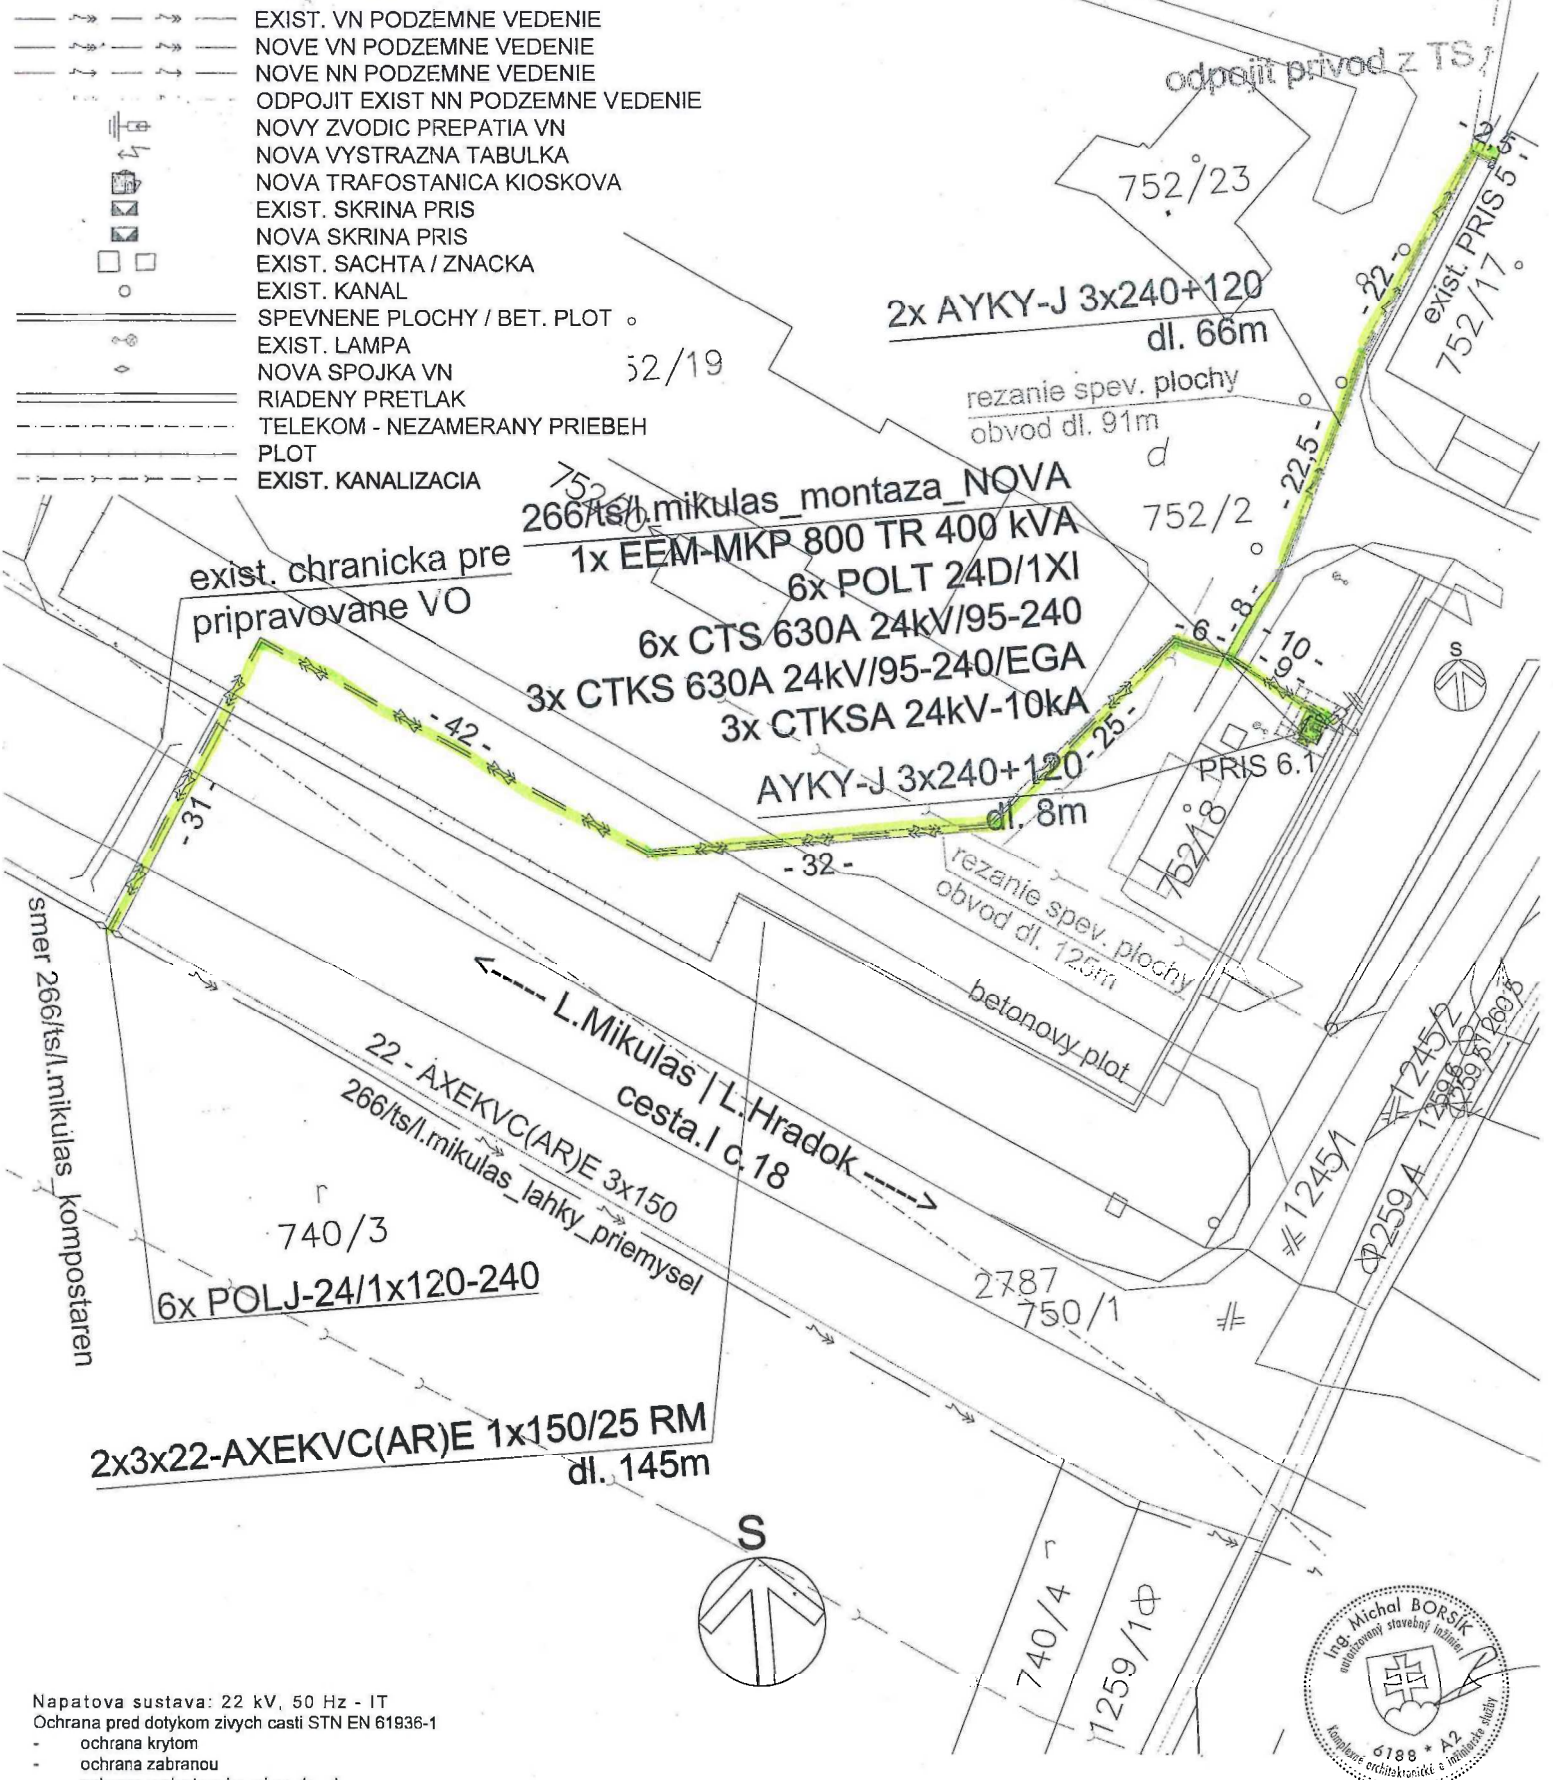

Napatova sustava: 22 kV, 50 Hz - IT
 Ochrana pred dotykom zivych casti STN EN 61936-1
 - ochrana krytom
 - ochrana zabranou
 - ochrana umiestnenim mimo dosahu

Ochrana pred dotykom nezivych casti STN EN 61936-1
 Ochrana uzemnenim STN EN 50522

Napatova sustava: 3+PEN, 230/420, 50 Hz - TN-C
 Ochrana pred urazom elektrickym prudom:
 V normalnej prevadzke - izolovanim zivych casti, krytim,
 umiestnenim mimo dosahu
 Pri poruche - samocinnym odpojenim napajania

Námrazova oblasť: N3
 Vonkajšie vplyvy - AA8, AB8, AC1, AE1, AF1, AK1, AL1, AM1, AN3, AP1, AQ2, AS2, BD1, BE1, CA1, CB1
 AA4, AB4, AC1, AF1, AG1, AH1, AK1, AL1, AM1, AN1, AP1, AR1, BA1, BB2, BC2, BE1, CA1, CB1



	ZODP.PROJ. Ing. Michal Borsik	1
	VYPRACOVAL Ing. Michal Borsik	
<small>EUB, s.r.o., Priebradská 1690/26, 031 01 Lipt. Mikuláš</small>	KONTROLOVAL Ing. Tomas Slotka	
STAVITEĽ: Stredoslovenská energetika - Distribúcia, a.s.		
STAVBA 9341 - Lipt. Mikulas - Okolicne - Zah. TS areal montaza SO 01 - VN rozvody SO 02 - NN rozvody PS 01 - Trafostanica		DÁTUM 03/2016 FORMÁT A3 PROFESIA EL STUPEŇ DSP MIERKA 1:500 ČÍSLO SW LM - 9341
OBSAH VÝKRESU Situácia - montaz		ČÍSLO VÝKRESU 2