

SPOLOČNÝ OBECNÝ ÚRAD
územného rozhodovania a stavebného poriadku v Liptovskom Mikuláši

Štúrova 1989/41, 031 42 Liptovský Mikuláš

číslo: ÚR a SP 2016/03587-02/Šar
Vybavuje: Ing. Šaravská, 044 / 5565 344
e.saravska@mikulas.sk

Liptovský Mikuláš: 05.05.2016

V E R E J N Á V Y H L Á Š K A

**Oznámenie o začatí spojeného územného a stavebného konania a
upustení od ústneho pojednávania a miestneho šetrenia.**

Stavebník **Samuel Lehotský (nar.: 10.02.1981), 032 33 Kráľova Lehota č. 218** podal dňa 27.04.2016 na Spoločný obecný úrad územného rozhodovania a stavebného poriadku v Liptovskom Mikuláši žiadosť o vydanie stavebného povolenia na stavbu „**Autoumyváreň - protihluková stena**“ na pozemku parc. č. **KN-C 1008** k.ú. **Liptovská Ondrašová**. Uvedeným dňom bolo začaté spojené územné a stavebné konanie.

Predmetom stavby je vybudovanie protihlukovej steny so zastrešením ku existujúcej auto-umyvárni, za účelom zabrániť šíreniu hluku v mieste vstupu do objektu autoumyvárne. Protihlukovú stenu bude tvoriť železobetónová stena z betónových debniacich tvárnic.

Mesto Liptovský Mikuláš ako príslušný stavebný úrad podľa § 117 zák. č. 50/1976 Zb. o územnom plánovaní a stavebnom poriadku (stavebný zákon) v znení neskorších predpisov a § 5 písm. a) zák. č. 608/2003 Z. z. o štátnej správe pre územné plánovanie, stavebný poriadok a bývanie zastúpené Spoločným obecným úradom územného rozhodovania a stavebného poriadku v Liptovskom Mikuláši oznamuje začatie spojeného územného a stavebného konania v súlade s ustanovením § 36 ods. 1 a § 61 ods. 3 zák. č. 50/1976 Zb. stavebného zákona dotknutým orgánom a známym účastníkom konania.

Vzhľadom k tomu, že podaná žiadosť s dokladmi a dokumentáciou poskytujú dostatočný podklad pre posúdenie navrhovanej stavby, podľa § 61 ods. 2 stavebného zákona sa upúšťa od ústneho pojednávania a miestneho zisťovania.

Do dokladov možno nahliadnuť na Spoločnom obecnom úrade územného rozhodovania a stavebného poriadku, ul. Štúrova 1989/41, Liptovský Mikuláš počas stránkových dní (pondelok, streda, piatok).


Účastníci konania **môžu** svoje námietky uplatniť do **7 pracovných dní od doručenia tohto oznámenia**, inak na ne nebude prihliadnuté.

V rovnakej lehote oznámia svoje stanoviská dotknuté orgány. Ak niektorý z orgánov štátnej správy potrebuje na riadne posúdenie dlhší čas, predĺži stavebný úrad na jeho žiadosť le-

hotu pred jej uplynutím. Ak dotknutý orgán podľa § 61 ods. 6 stavebného zákona v určenej alebo predĺženej lehote neoznámí svoje stanovisko k povolovanej stavbe, **má sa za to, že so stavbou z hľadiska ním sledovaných záujmov súhlasí.**

Ak sa nechá niektorý z účastníkov konania zastupovať, predloží jeho zástupca písomnú plnú moc s overením podpisu toho účastníka konania, ktorý sa nechá zastupovať.

SPOLOČNÝ OBECNÝ ÚRAD
územného rozhodovania a stavebného poriadku
v Liptovskom Mikuláši
Štúrova 1989/41, 031 42 Liptovský Mikuláš

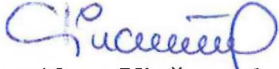
Ing. Alena Vinčurová
vedúca odboru ÚR a SP

Toto oznámenie má povahu verejnej vyhlášky podľa § 36 ods. 4 a § 61 ods. 4 stavebného zákona v znení neskorších predpisov. Doručenie verejnou vyhláškou sa vykoná tak, že sa písomnosť vyvesí po dobu 15 dní na úradnej tabuli mesta Liptovský Mikuláš a súčasne iným spôsobom, najmä v miestnej tlači, rozhlase, internetovej stránke alebo na dočasnej úradnej tabuli správneho orgánu a na mieste, ktorého sa konanie týka. Posledný deň 15 dňovej lehoty je dňom doručenia.

- 6 -05- 2016
Vyvesené dňa:

21 -05- 2016
Zvesené dňa:

Zverejnené iným spôsobom: WEBOVÉ STRÁNKY MESTA L. MIKULÁŠ

MESTO LIPTOVSKÝ MIKULÁŠ
MESTSKÝ ÚRAD
831 42 LIPTOVSKÝ MIKULÁŠ
0-1

.....
Odtlačok pečiatky a podpis
oprávnenej osoby

Doručuje sa

Samuel Lehotský ml., 032 33 Kráľova Lehota č. 218

Samuel Lehotský st., 032 33 Kráľova Lehota č. 218

Eva Lehotská, 032 33 Kráľova Lehota č. 218

Ostatní účastníci konania (t.j. vlastníci susediacich pozemkov a stavieb a osoby, ktoré majú k takýmto pozemkom a stavbám iné práva, ak ich vlastnícke a iné práva k týmto pozemkom a stavbám môžu byť konaním priamo dotknuté) formou verejnej vyhlášky v zmysle § 61 ods. 4 stavebného zákona tak, že toto oznámenie stavebného úradu bude vyvesené po dobu 15 dní na úradnej tabuli tunajšieho úradu a na internetovej stránke.

Ing. Miroslav Vrbacký, Nábrežie Janka Kráľa 4359, 031 01 Liptovský Mikuláš

Na vedomie


Mesto Liptovský Mikuláš, Štúrova 1989/41, 031 42 Liptovský Mikuláš

Okresný úrad Liptovský Mikuláš, odbor starostlivosti o ŽP, úsek ŠSOH, Vrbická 1993, 031 01 Liptovský Mikuláš

OR Hasičského a záchranného zboru, Podtatranského 25, 031 01 Liptovský Mikuláš

Eva Mikulíková – správca bytového domu, Štefánikova 1513/23, 031 01 Liptovský Mikuláš

SITUÁCIA OSADENIA STAVBY (1:500)

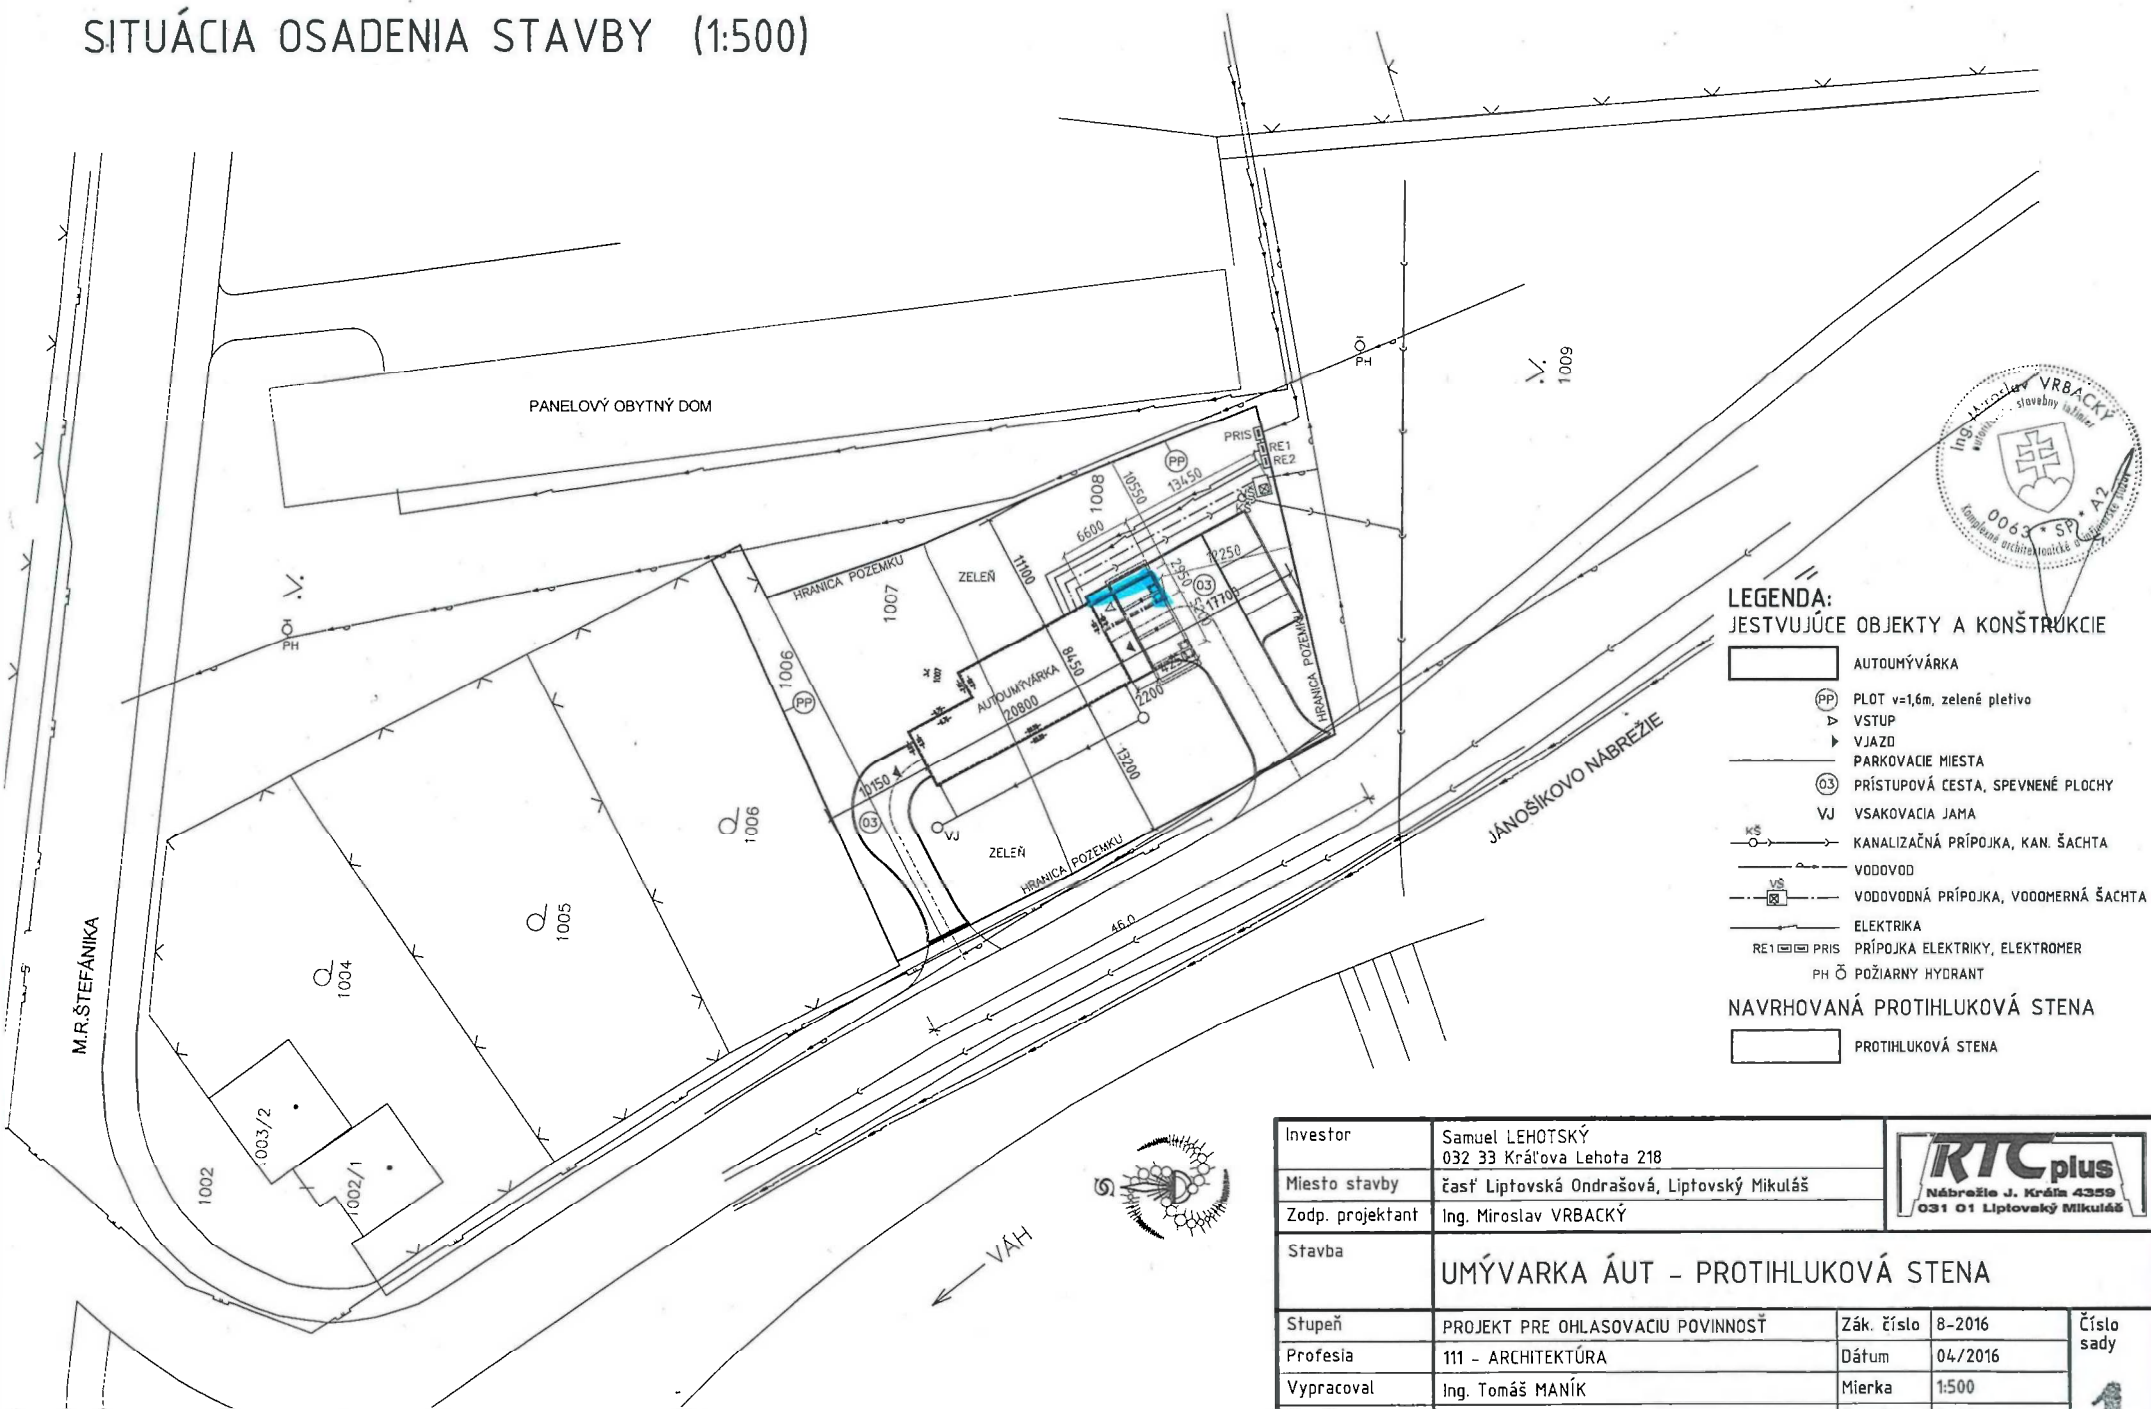

LEGENDA: JESTVUJÚCE OBJEKTY A KONŠTRUKCIE

- AUTOMÝVARKA
 - PP PLOT v=1,6m, zelené pletivo
 - VSTUP
 - VJAZD
 - P PARKOVACIE MIESTA
 - 03 PRÍSTUPOVÁ CESTA, SPEVNENÉ PLOCHY
 - VJ VSAKOVACIA JAMA
 - KANALIZAČNÁ PRÍPOJKA, KAN. ŠAHTA
 - VODOVOD
 - VODOVODNÁ PRÍPOJKA, VODOMERNÁ ŠAHTA
 - ELEKTRIKA
 - RE1 PRIS PRÍPOJKA ELEKTRIKY, ELEKTROMER
 - PH O POŽIARNY HYDRANT
- NAVRHOVANÁ PROTIHLUKOVÁ STENA**
- PROTIHLUKOVÁ STENA

Investor	Samuel LEHOTSKÝ 032 33 Kráľova Lehota 218			
Miesto stavby	časť Liptovská Ondrašová, Liptovský Mikuláš			
Zodp. projektant	Ing. Miroslav VRBACKÝ			
Stavba	UMÝVARKA ÁUT - PROTIHLUKOVÁ STENA			
Stupeň	PROJEKT PRE OHLASOVACIU POVINNOSŤ	Zák. číslo	8-2016	Číslo sady 1
Profesia	111 - ARCHITEKTÚRA	Dátum	04/2016	
Vypracoval	Ing. Tomáš MAŇÍK	Mierka	1:500	
Kreslil	Ing. Tomáš MAŇÍK	Formát	2xA4	
Výkres	SITUÁCIA OSADENIA STAVBY	Číslo výkresu	C1	