

**Spoločný obecný úrad
územného rozhodovania a stavebného poriadku**

Štúrova 1989/41, 031 42 Liptovský Mikuláš

Číslo: MsÚ/ÚRaSP 2016/04114-04/DAN

V Liptovskom Mikuláši: 24.08.2016

Vybavuje: Ing. Milan Dančík

Tel.: +421 – 044/55 65 341

E-mail: milan.dancik@mikulas.sk

Verejná vyhláška

Oznámenie o začatí stavebného konania a o nariadení ústneho pojednávania

Obec **Dúbrava** ako príslušný stavebný úrad podľa § 117 zákona č. 50/1976 Zb. o územnom plánovaní a stavebnom poriadku (stavebný zákon) v znení neskorších predpisov a § 5 písm. a) zák. č. 608/2003 Z. z. o štátnej správe pre územné plánovanie, stavebný poriadok a bývanie zastúpená Spoločným obecným úradom územného rozhodovania a stavebného poriadku v Liptovskom Mikuláši dostal dňa **27.5.2016** od **AGRO-RACIO s.r.o.** so sídlom **Palugyayho 896, 031 01 Lipt. Mikuláš** v zastúpení **Inžiniering Neumann, s.r.o.** so sídlom **Garbierska 24, 031 01 Lipt. Mikuláš (IČO 465 236 26)** žiadosť o stavebné povolenie na stavbu „**Stavebné úpravy senníka na ovčín pre 350 oviec**“ vedeného pod súpisným číslom **538** na pozemkoch p.č. **KN-C 310/7 (KN-E 756/1), KN-C 310/1 (KN-E 756/1)** k.ú. **Dúbrava**.

V súlade s §61 ods. 1 stavebného zákona stavebný úrad oznamuje všetkým známym účastníkom konania a dotknutým orgánom, že dňom doručenia návrhu bolo začaté stavebné konanie a na prerokovanie žiadosti

nariaduje ústne pojednávanie spojené s miestnym zisťovaním,

ktoré sa uskutoční dňa **29.9.2016 o 9:00 hod.** so stretnutím pri obecnom úrade Dúbrava


Do dokladov možno nahliadnuť na Spoločnom obecnom úrade územného rozhodovania a stavebného poriadku v Liptovskom Mikuláši pred dňom ústneho pojednávania počas stránkových dní (pondelok od 8:00 ~ 11:30 a od 12:30 ~ 15:00, streda od 8:30 ~ 11:30 a od 12:30 ~ 16:30, piatok od 8:00 ~ 11:30 a od 12:30 ~ 15:00) a pri ústnom pojednávaní.

Účastníci konania môžu svoje námietky a pripomienky k žiadosti o stavebné povolenie uplatniť najneskôr pri ústnom konaní, inak sa na ne neprihliadne.

V rovnakej lehote oznámia svoje stanoviská dotknuté orgány. Ak niektorý z orgánov štátnej správy potrebuje na riadne posúdenie dlhší čas, predĺži stavebný úrad na jeho žiadosť lehotu pred jej uplynutím. Ak dotknutý orgán podľa § 61 ods. 6 stavebného zákona v určenej alebo predĺženej lehote neoznámia svoje stanovisko k povoľovanej stavbe, **má sa za to, že so stavbou z hľadiska ním sledovaných záujmov súhlasí.**

Ak sa nechá niektorý z účastníkov konania zastupovať, predloží jeho zástupca písomnú plnú moc s overením podpisu toho účastníka konania, ktorý sa nechá zastupovať.

SPOLOČNÝ OBECNÝ ÚRAD
územného rozhodovania a stavebného poriadku
v Liptovskom Mikuláši
Štúrova 1989/41, 031 42 Liptovský Mikuláš

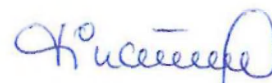

Ing. Alena Vinčurová
vedúca odboru ÚR a SP

Doručuje sa

- Inžiniering Neumann, s.r.o. so sídlom Garbierska 24, 031 01 Lipt. Mikuláš (IČO 465 236 26)
- Slovenský pozemkový fond, Búdkova 36, 817 47 Bratislava 11
- Ostatní účastníci konania (t.j. vlastníci susediacich pozemkov a stavieb a osoby, ktoré majú k takýmto pozemkom a stavbám iné práva, ak ich vlastnícke a iné práva k týmto pozemkom a stavbám môžu byť konaním priamo dotknuté) formou verejnej vyhlášky v zmysle §61 ods. 4 stavebného zákona tak, že toto oznámenie stavebného úradu bude vyvesené po dobu 15 dní na úradnej tabuli tunajšieho úradu a na internetovej stránke.
- Ing. Milan Janek-Projektová kancelária Agrokontakt, Hlavná 170, Podtureň, 033 01 Lipt. Hrádok

Toto oznámenie má povahu verejnej vyhlášky podľa § 61 ods. 4 č. 50/1976 Zb. o územnom plánovaní a stavebnom poriadku (stavebný zákon) v znení neskorších predpisov a podľa §26 ods. 2 zákona 71/1967 Zb. o správnom konaní. Doručenie verejnou vyhláškou sa vykoná tak, že sa písomnosť vyvesí po dobu 15 dní na úradnej tabuli obce Dúbrava a súčasne iným spôsobom, najmä v miestnej tlači, rozhlase, internetovej stránke alebo na dočasnej úradnej tabuli správneho orgánu a na mieste, ktorého sa konanie týka. Posledný deň 15 dňovej lehoty je dňom doručenia.

- 7 -09- 2016

Vyvesené dňa:

22 -09- 2016

Zvesené dňa:

Zverejnené iným spôsobom: *WEBOVE SÍDLU MESTA*


MESTO LIPTOVSKÝ MIKULÁŠ
MESTSKÝ ÚRAD
031 42 LIPTOVSKÝ MIKULÁŠ
0 - 1

Na vedomie

- Okresný úrad Liptovský Mikuláš, odbor starostlivosti o ŽP, úsek ŠSOH, Vrbická 1993, 031 01 Liptovský Mikuláš
- Okresný úrad Liptovský Mikuláš, odbor starostlivosti o ŽP, úsek ŠSOPaK, Vrbická 1993, 031 01 Liptovský Mikuláš
- Okresný úrad Liptovský Mikuláš, odbor starostlivosti o ŽP, úsek ŠVS, Vrbická 1993, 031 01 Liptovský Mikuláš
- Okresný úrad Liptovský Mikuláš, odbor starostlivosti o ŽP, úsek ŠSOO, Vrbická 1993, 031 01 Liptovský Mikuláš
- Okresné riaditeľstvo HaZZ, Podtatranského 25, 031 01 Liptovský Mikuláš
- Regionálna veterinárna a potravinová správa Lipt. Mikuláš, Kollárova 2, 031 80 Lipt. Mikuláš
- Regionálny úrad verejného zdravotníctva so sídlom v Lipt. Mikuláši, ul. Štúrova 36, 031 80 Lipt. Mikuláš
- LVS, a.s., Revolučná 595, 031 05 Liptovský Mikuláš
- SPP-distribúcia a.s., Mlynské Nivy 44/b, 825 11 Bratislava 26
- Slovak Telekom, a.s., Bajkalská 28, 817 62 Bratislava
- SSE – Distribúcia, Pri Rajčianke 2927/8, 01047 Žilina

KOORDINAČNÁ SITUÁCIA

M 1:500

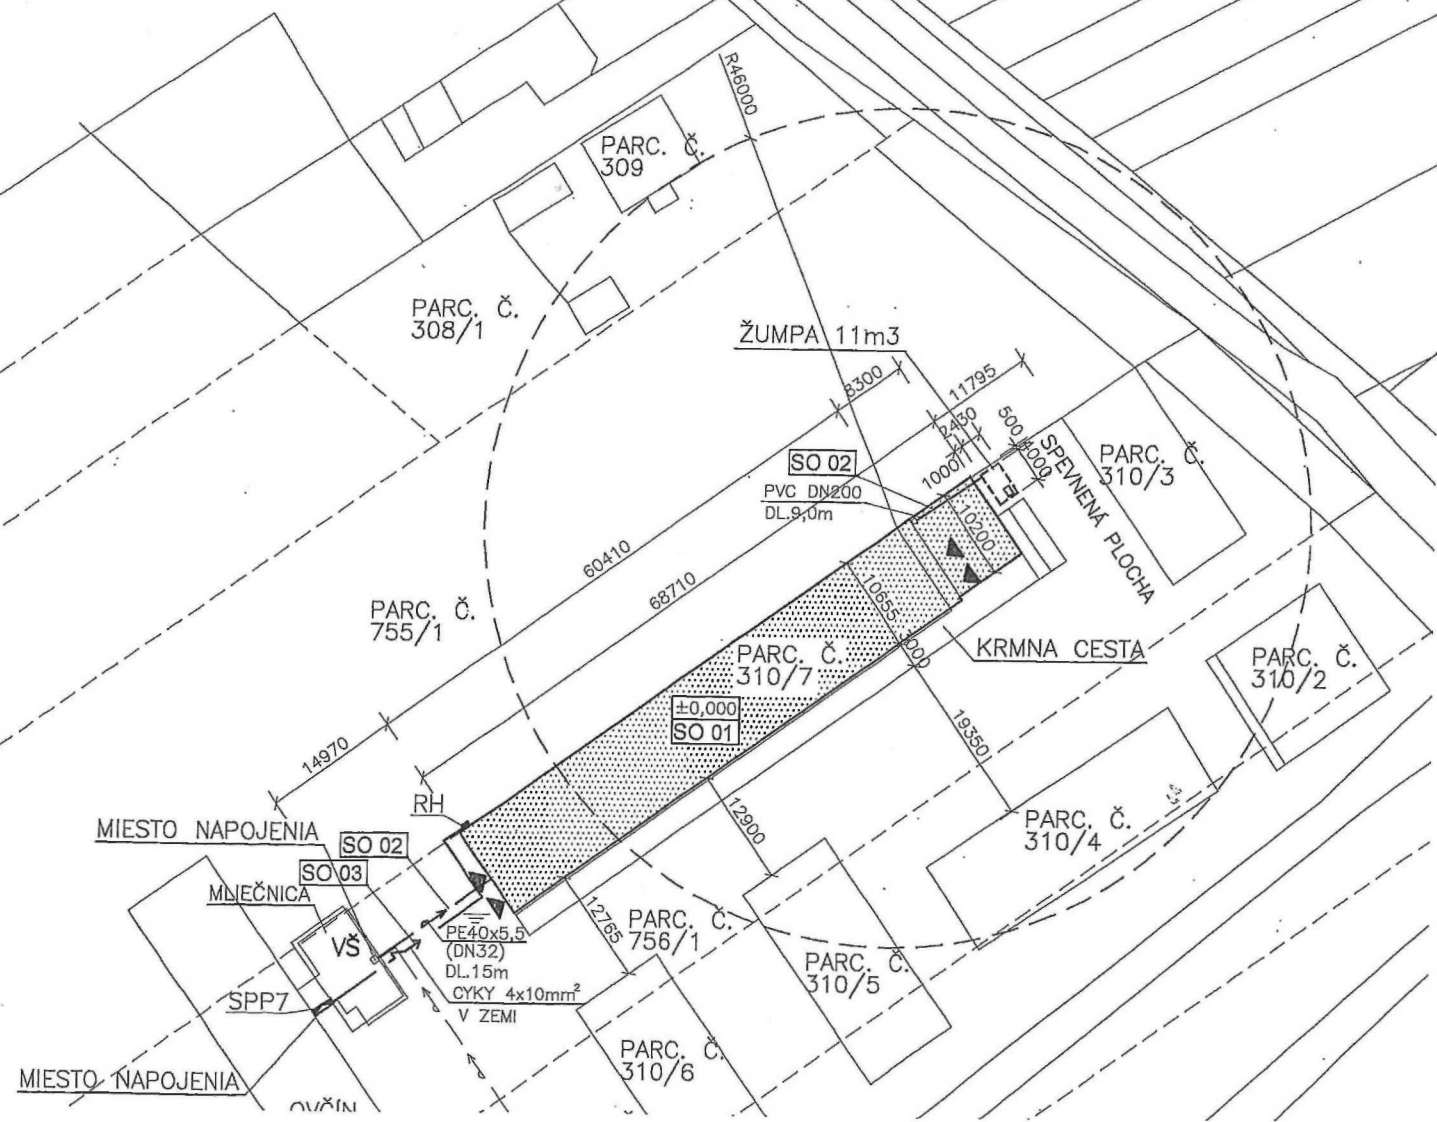

LEGENDA:

EXISTUJÚCE OBJEKTY (NIE SÚ PREDMETOM RIEŠENIA PROJEKTU)

RIEŠENÉ OBJEKTY

- SO 01 – STAVEBNÉ ÚPRAVY SENNÍKA (PARC. Č. 310/7) NA OVČÍN PRE 350 KS OVIEC
- SO 02 – VODOVODNÁ A KANALIZAČNÁ PRÍPOJKA
- SO 03 – ELEKTRICKÁ PRÍPOJKA

UPOZORNENIE:

PODZEMNÉ VEDENIE NIE JE ZISTENÉ ANI OVERENÉ.
 PRED ZAHÁJENÍM ZEMNÝCH PRÁČ JE POTREBNÉ PREVIESŤ VYTÝČENIE VŠETKÝCH INŽINIERSKÝCH VEDENÍ.
 ZEMNÉ PRÁČE VYKONAŤ PODLA STN 73 3050

LEGENDA EXISTUJÚCICH INŽINIERSKÝCH SIETÍ:


- EXISTUJÚCE VODOVODNÉ PVC POTRUBIE
- EXISTUJÚCA VODOVODNÁ ŠACHTA
- JESTVUJÚCA PRÍPOJKOVÁ ISTIACA SKRIŇA SPP7, IP44

LEGENDA NAVRHOVANÝCH INŽINIERSKÝCH SIETÍ:

- NAVRHOVANÁ VODOVODNÁ PRÍPOJKA HDPE DN25 DL.15m
- NAVRHOVANÁ KANALIZAČNÁ PRÍPOJKA PVC DN200, DL.9,0m
- NAVRHOVANÁ ELEKTRICKÁ PRÍPOJKA
- ELEKTRICKÝ ROZVÁDZAČ RH (ZHOTOVENIE VIĎ VÝKRES Č.E1.02)

POZNÁMKA:

- VSTUP DO OBJEKTU

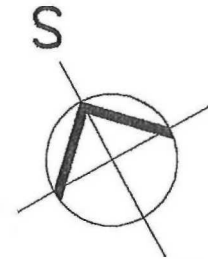

PŮVODNÁ ±0,000 = 100,000 R.V.
 NAVRHOVANÁ ±0,000 = 100,000 R.V.
 VRCH PÄTIEK



VED. PROJEKTANT ING. JANEK <i>Janeček</i>	ZODP. PROJEKTANT ING. TRIZNA <i>Trizna</i>	VYPRACOVAL ING. TRIZNA <i>Trizna</i>
MIESTO: HOSPODÁRSKY DVOR DÚBRAVA		
INVESTOR : AGRO-RACIO s.r.o., PALUGYAYHÓ 896, LIPTOVSKÝ MIKULÁŠ		
STAVBA : STAVEBNÉ ÚPRAVY SENNÍKA (PARC. Č. 310/7) NA OVČÍN PRE 350 ks OVIEC – DÚBRAVA		
OBJEKT-SÚBOR :		
OBSAH VÝKRESU : KOORDINAČNÁ SITUÁCIA		

tel.: 044/522 28 63	
FORMÁT :	3 x A4
DÁTUM :	03/2015
STUPEŇ :	DSP
ZÁKAZKA Č. :	03/DSP/2015
MERÍTKO :	Č. VÝKRESU: 1:500 C2