

SPOLOČNÝ OBECNÝ ÚRAD
územného rozhodovania a stavebného poriadku v Liptovskom Mikuláši
Štúrova 1989/41,031 01 Liptovský Mikuláš

Číslo: MsÚ/ÚR a SP/2016/07616-02/Bot

V Liptovskom Mikuláši: 16.12.2016

Vybavuje: Ing. Tomáš Borsík

Tel.: +421 – 044/55 65 344

E-mail: tomas.borsik@mikulas.sk

V E R E J N Á V Y H L Á Š K A

Oznámenie o začatí stavebného konania podľa § 61 ods. 4 zákona č. 50/1976 Zb. o územnom plánovaní a stavebnom poriadku (stavebný zákon) v znení neskorších predpisov a upustení od ústneho pojednávania.

Stavebník Stredoslovenská energetika – Distribúcia, a.s. Žilina, Pri Rajčianke 2927/8, 010 47 Žilina, IČO: 36 442 151 v zastúpení EUB, s.r.o. Priehradná 1690/30, 031 01 Liptovský Mikuláš, IČO: 44 736 339 podal dňa 13.12.2016 na Spoločný obecný úrad územného rozhodovania a stavebného poriadku v Liptovskom Mikuláši žiadosť o vydanie stavebného povolenia na stavbu ' 9003 – Liptovský Mikuláš – Palúdzka – Zah. TS LAS ' – líniová stavba v k.ú. Palúdzka.

Na predmetnú stavbu bolo vydané územné rozhodnutie mestom Liptovský Mikuláš pod č. ÚRaSP 2015/06377/003Le dňa 04.04.2016. Uvedeným dňom bolo začaté stavebné konanie.

Popis stavby: Účelom stavby je výstavba novej VN prípojky pre novú kioskovú TS, výstavba NN distribučného vedenia a vonkajších pilierových rozpojovacích skríň pre nové odberné miesta a preložka NN distribučného síťu zo súkromnej parcely na mestskú.

Mesto Liptovský Mikuláš ako príslušný stavebný úrad podľa § 117 zák. č. 50/1976 Zb. o územnom plánovaní a stavebnom poriadku (stavebný zákon) v znení neskorších predpisov a § 5 písm. a) zák. č. 608/2003 Z.z. o štátnej správe pre územné plánovanie, stavebný poriadok a bývanie zastúpené Spoločným obecným úradom územného rozhodovania a stavebného poriadku v Liptovskom Mikuláši oznamuje začatie stavebného konania v súlade s ustanovením § 61 ods. 3 zák. č. 50/1976 Zb. stavebného zákona dotknutým orgánom a známym účastníkom konania.

Vzhľadom k tomu, že podaná žiadosť s dokladmi a dokumentáciou poskytujú dostatočný podklad pre posúdenie navrhovanej stavby, podľa § 61 ods. 2 stavebného zákona sa upúšťa od ústneho pojednávania a miestneho zisťovania.

Do dokladov možno nahliadnuť na Spoločnom obecnom úrade územného rozhodovania a stavebného poriadku, ul. Štúrova 1989/41, Liptovský Mikuláš počas stránkových hodín (pondelok, streda, piatok).

Účastníci konania **môžu** svoje námietky uplatniť do **7 pracovných dní od doručenia tohto oznámenia**, inak na ne nebude prihliadnuté.

V rovnakej lehote oznámia svoje stanoviská dotknuté orgány. Ak niektorý z orgánov štátnej správy potrebuje na riadne posúdenie dlhší čas, predĺži stavebný úrad na jeho žiadosť lehotu pred jej uplynutím. Ak dotknutý orgán podľa § 61 ods. 6 stavebného zákona v určenej alebo predĺženej lehote neoznámia svoje stanovisko k povolovanej stavbe, **má sa za to, že so stavbou z hľadiska ním sledovaných záujmov súhlasí.**

Ak sa nechá niektorý z účastníkov konania zastupovať, predloží jeho zástupca písomnú plnú moc s overením podpisu toho účastníka konania, ktorý sa nechá zastupovať.

SPOLOČNÝ OBECNÝ ÚRAD
územného rozhodovania a správneho poriadku
v Liptovskom Mikuláši
Štúrova 1989/41, 031 42 Liptovský Mikuláš


Ing. Alena Vinčurova
vedúca odboru ÚR a SP

Toto oznámenie má povahu verejnej vyhlášky podľa § 61 ods. 4 stavebného zákona v znení neskorších predpisov. Doručenie verejnou vyhláškou sa vykoná tak, že sa písomnosť vyvesí po dobu 15 dní na úradnej tabuli mesta Liptovský Mikuláš a súčasne iným spôsobom, najmä v miestnej tlači, rozhlase, internetovej stránke alebo na dočasnej úradnej tabuli správneho orgánu a na mieste, ktorého sa konanie týka. Posledný deň 15 dňovej lehoty je dňom doručenia.

19 -12- 2016

Vyvesené dňa:

- 3 -01- 2017

Zvesené dňa:

MESTO LIPTOVSKÝ MIKULÁŠ
MESTSKÝ ÚRAD
031 42 LIPTOVSKÝ MIKULÁŠ
0 - 1

.....
Odtlačok pečiatky a podpis
oprávnenej osoby

Doručuje sa


- Vlastníci dotknutých pozemkov: doručenie verejnou vyhláškou
- EUB, s.r.o., Priehradná 1690/30, 031 01 Liptovský Mikuláš – splnomocnenec

Na vedomie

- Krajský pamiatkový úrad, Mariánske námestie 19, 010 01 Žilina
- Okresné riaditeľstvo hasičského a záchranného zboru, Podtatranského 25, 031 01 Liptovský Mikuláš
- Okresný úrad Liptovský Mikuláš – Pozemkový a lesný odbor, Kollárova 2, 031 01 Liptovský Mikuláš
- Okresný úrad Liptovský Mikuláš, Odbor starostlivosti o ŽP – úsek ŠVS, Vrbická 1993, 031 01 Liptovský Mikuláš
- Okresný úrad Liptovský Mikuláš, Odbor starostlivosti o ŽP – úsek ŠSOPaK, Vrbická 1993, 031 01 Liptovský Mikuláš
- Okresný úrad Liptovský Mikuláš, Odbor starostlivosti o ŽP – úsek ŠSOH, Vrbická 1993, 031 01 Liptovský Mikuláš
- LVS, Revolučná 595, 031 05 Liptovský Mikuláš
- SSE, a.s., Pri Rajčianke 2927/8, 010 47 Žilina
- Slovak Telekom, a.s., Bajkalská 28, 817 62 Bratislava
- SPP-D a.s., Mlynské nivy 44/b, 825 11 Bratislava
- Orange Slovensko, a.s., Michlovský, spol. s r.o., UC 2-údržbové centrum BB, Zvolenská cesta 21, 974 05 Banská Bystrica
- Mesto Liptovský Mikuláš, odbor ŽP a dopravy, odd. CD, PK a VP, Štúrova 1989/41, 031 42 Liptovský Mikuláš

Legenda

- EXIST. VN VZDUSNE VEDENIE
- EXIST. VN ZEMNE VEDENIE
- EXIST. NN VZDUSNE VEDENIE
- EXIST. NN ZEMNE VEDENIE
- ZNOVUMONT. NN NADZEMNE VEDENIE
- NOVE VN ZEMNE VEDENIE
- NOVE NN ZEMNE VEDENIE
- ZNOVUMONT. NN NADZEMNA PRIPOJKA
- EXIST. NN ZEMNA PRIPOJKA
- EXIST. VRIS
- NOVA VRIS
- EXIST. USEKOVY ODPOJOVAC
- NOVY USEKOVY ODPOJOVAC
- EXIST. ZVODIC PREPATIA NN
- NOVY ZVODIC PREPATIA NN
- EXIST. ZVODIC PREPATIA VN
- NOVA VYSTRAZNA TABULKA
- EXIST. STLP BETON NN
- DEM. STLP BETON NN
- NOVY STLP BETON NN
- NOVA TRAFOSTANICA KIOSKOVA
- NOVA SKRINA PRIS
- NOVE UZEMNENIE
- EXIST. STROM
- HALDY ZEME / KAMENA
- REZANIE SPEVNENEJ PLOCHY
- EXIST. PLOT
- CESTA ASFALT

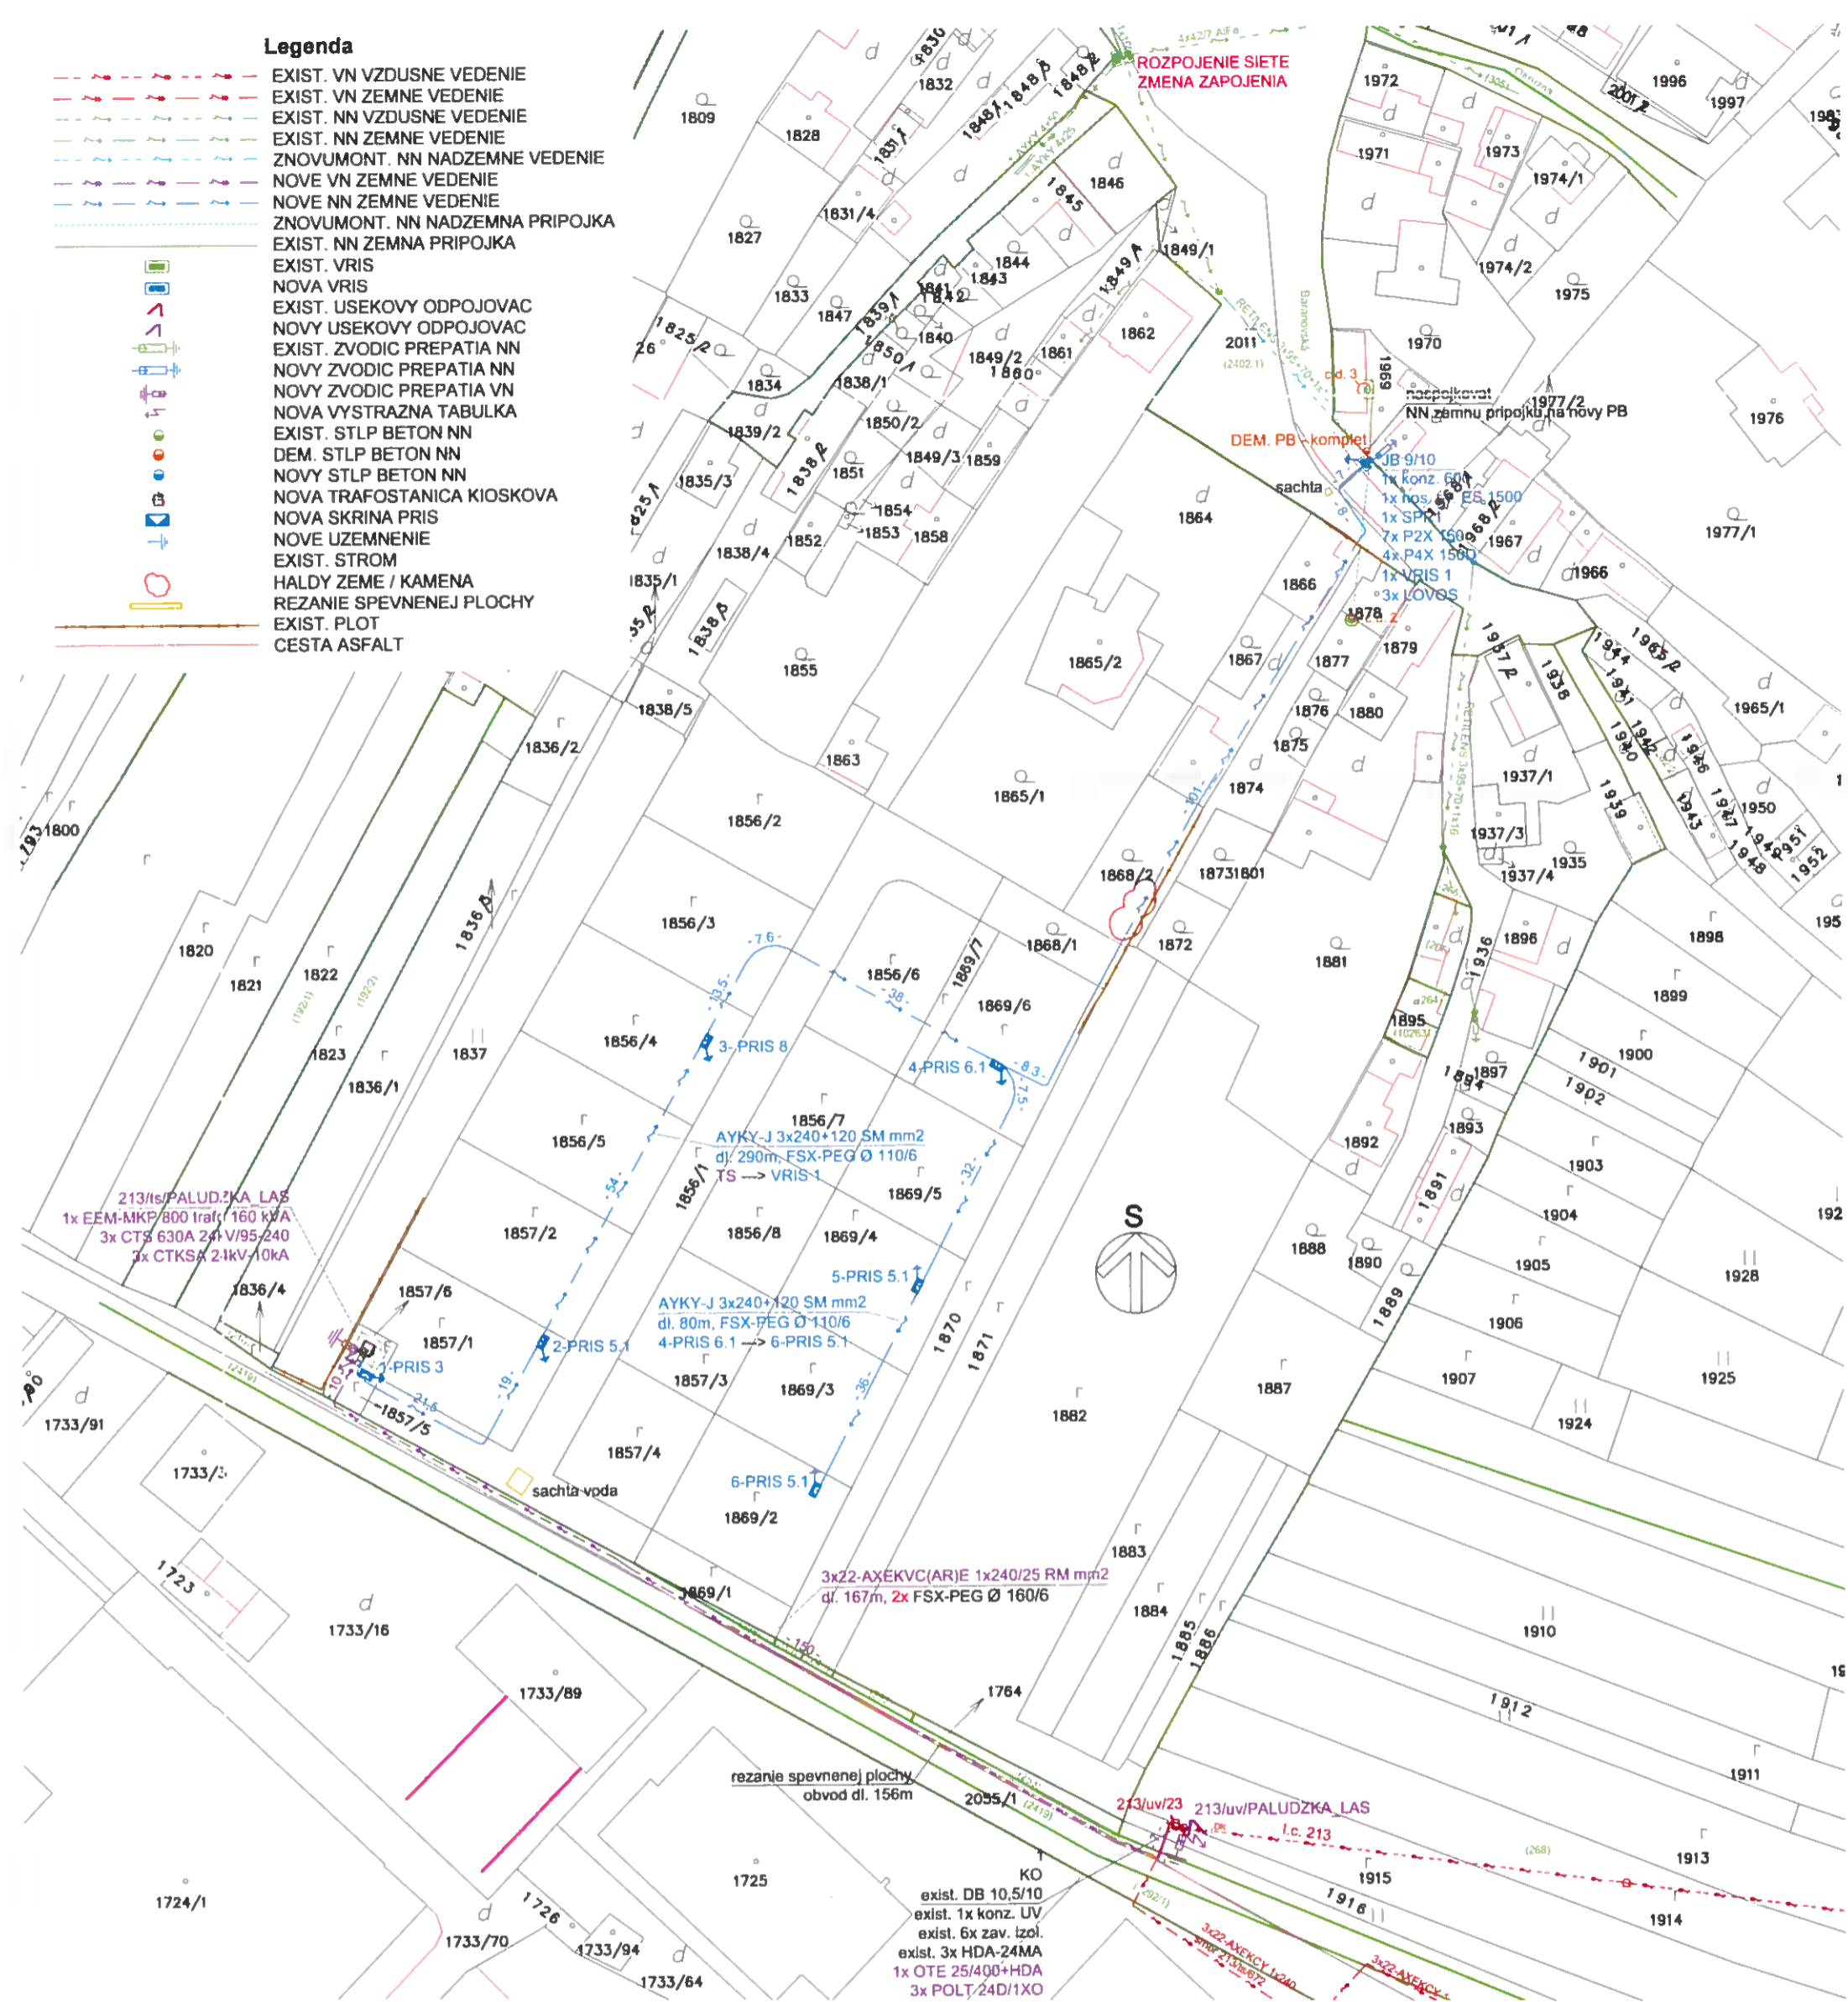

Napätova sustava: 22 kV, 50 Hz - IT
 Ochrana pred dotykom živych casti STN EN 61936-1
 - ochrana krytom
 - ochrana zabranou
 - ochrana umiestnenim mimo dosahu

Ochrana pred dotykom nezivych casti STN EN 61936-1
 Ochrana uzemnenim STN EN 50522

Napätova sustava: 3+PEN, 230/420, 50 Hz - TN-C
 Ochrana pred urazom elektrickým prúdom:
 V normalnej prevádzke - izolovaním živých častí, krytmi,
 umiestnením mimo dosahu
 Pri poruche - samocinným odpojením napájania

Námrazova oblasť: N1

Vonkajšie vplyvy - AA8, AB8, AC1, AE1, AF1, AK1, AL1, AM1, AN3, AP1, AQ2, AS2, BD1, BE1, CA1, CB1
 Vnutorné vplyvy - AA4, AB4, AC1, AF1, AG1, AH1, AK1, AL1, AM1, AN1, AP1, AR1, BA1, BB2, BC2, BE1, CA1, CB1

	ZODP.PROJ.	Ing. Michal Borsik
	VYPRACOVAL	Ing. Michal Borsik
	KONTROLOVAL	Ing. Tomas Slotka
STAVEBNÍK: Stredoslovenská energetika - Distribúcia, a.s.		
STAVBA		
9003 - Lípt. Mikulas - Paludzka - Zah. TS LAS		
SO 01 - VN vedenia kablove SO 02 - NN vedenia kablove PS 01 - Trafostanice murovane		
OBSAH VÝKRESU	Situácia - montaz	
DÁTUM	12/2018	
FORMÁT	A3	
PROFESIA	EL	
STUPEŇ	DSP	
MIERKA	1:1000	
ČÍSLO SW	LM - 9003	
OBSAH VÝKRESU	ČÍSLO VÝKRESU	
	2	