

Spoločný obecný úrad
územného rozhodovania a stavebného poriadku
Štúrova 1989/41, 031 01 Liptovský Mikuláš

Číslo: MsÚ/ÚRaSP 2017/03898-02/MIC

V Liptovskom Mikuláši: 30.05.2017

Vybavuje: Ing. A. Michalková

Tel.: +421 – 044/55 65 345

VEREJNÁ VYHLÁŠKA

Oznámenie

o začatí spojeného územného a stavebného konania a upustenie od ústneho pojednávania.

Stavebník **Ondrej Glemba a Katarína Glembová, Nábrežie Dr. A. Stodolu 1681/17, 031 01 Liptovský Mikuláš** v zastúpení **Ľubomír Droppa, Vrbická 1869/6, 031 01 Liptovský Mikuláš**, podali dňa 04.05.2017 na Spoločný obecný úrad územného rozhodovania a stavebného poriadku v Liptovskom Mikuláši žiadosť o vydanie stavebného povolenia na „**Rekreačný dom**“, NN prípojka, kanalizačná prípojka s ČOV na pozemku parc. č. **KN-C 1118/43** v k. ú. **Liptovská Ondrášová**, vodovodná prípojka na pozemku parc.č. **KN-C 7351/1, 7351/7** v k.ú. **Liptovský Mikuláš**. Uvedeným dňom bolo začaté spojené územné a stavebné konanie.

Mesto Liptovský Mikuláš ako príslušný stavebný úrad podľa §117 zák. č.50/1976 Zb. o územnom plánovaní a stavebnom poriadku (stavebný zákon) v znení neskorších predpisov a §5 písm. a/ zák. č. 608/2003 Z. z. o štátnej správe pre územné plánovanie, stavebný poriadok a bývanie zastúpené Spoločným obecným úradom územného rozhodovania a stavebného poriadku v Liptovskom Mikuláši v súlade s ustanovením §39a/ods.4 zák. č. 50/1976 Zb. stavebného zákona, oznamuje začatie spojeného územného a stavebného konania a v súlade s § 61 ods. 2 zák. č. 50/1976 Zb. (stavebného zákona) **upúšťa od ústneho pojednávania a miestneho zisťovania.**


Do dokladov možno nahliadnuť na meste Liptovský Mikuláš – MsÚ, oddelenie územného rozhodovania, stavebného poriadku a životného prostredia počas stránkových dní (pondelok od 8.00 – 15.00 hod., streda od 8.30 – 16.30 hod. a piatok 8.00-15.00 hod., obedňajšia prestávka od 11.30 – 12.30 hod.).

Účastníci konania môžu svoje námietky uplatniť do **7 pracovných dní od doručenia tohto oznámenia**, inak sa na ne neprihliadne.

V rovnakej lehote oznámia svoje stanoviská dotknuté orgány. Ak niektorý z orgánov štátnej správy potrebuje na riadne posúdenie dlhší čas, predĺži stavebný úrad na jeho žiadosť lehotu pred jej uplynutím. Ak dotknutý orgán podľa § 61 ods. 6 stavebného zákona v určenej alebo predĺženej lehote neoznámia svoje stanovisko k povolovanej stavbe, **má sa za to, že so stavbou z hľadiska ním sledovaných záujmov súhlasí.**

Ak sa nechá niektorý z účastníkov konania zastupovať, predloží jeho zástupca písomnú plnú moc s overením podpisu toho účastníka konania, ktorý sa nechá zastupovať.

V zmysle § 42 ods. 5) stavebného zákona v odvolacom konaní sa neprihliada na námietky a pripomienky, ktoré neboli uplatnené v prvostupňovom konaní v určenej lehote, hoci uplatnené mohli byť.

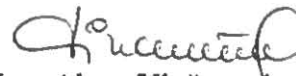

Ing. Alena Vinčurová
vedúca odboru ÚRaSP

Doručuje sa

Vlastníkom dotknutých a susedných pozemkov a stavieb v súbehu s predmetnou umiestňovanou stavbou, ako aj ostatným účastníkom konania v zmysle §59 sa toto oznámenie doručuje formou verejnej vyhlášky

Toto oznámenie má podľa § 61 ods. 4 zákona č. 50/1976 Zb. o územnom plánovaní a stavebnom poriadku (stavebný zákon) v znení neskorších predpisov povahu verejnej vyhlášky a podľa § 26 ods. 2 zákona č. 71/1967 Zb. o správnom konaní musí byť vyvesené v mieste obvyklým spôsobom po dobu 15 dní na úradnej tabuli mesta Liptovský Mikuláš. Posledný deň tejto lehoty je dňom doručenia. Súčasne musí byť obcou zverejnené aj iným spôsobom v mieste obvyklým, najmä na internete, v miestnom rozhlase, tlači alebo na dočasnej úradnej tabuli na mieste, ktorého sa týka.

Na vedomie

- Lubomír Droppa, Vrbická 1869/6, 031 01 Liptovský Mikuláš
- Okresný úrad Žilina, Janka Kráľa 4, 010 01 Žilina
- Správa ciest Žilinského samosprávneho kraja, ul. M. Rázusa 104, 010 01 Žilina
- Mesto Liptovský Mikuláš, odbor životného prostredia a dopravy, Štúrova 1989/41, 031 42 Liptovský Mikuláš
- Okresný úrad Liptovský Mikuláš, Pozemkový a lesný odbor, Kollárova 2, 031 01 Liptovský Mikuláš
- Okresný úrad Liptovský Mikuláš, Odbor starostlivosti o ŽP – úsek ŠSOH, ŠVS, Vrbická 1993, 031 01 Liptovský Mikuláš
- Liptovská vodárenská spoločnosť, a.s., Revolučná 595, 031 05 Liptovský Mikuláš
- Stredoslovenská energetika – Distribúcia, a.s., Pri Rajčianke 2927/8, 010 47 Žilina
- Slovak Telekom, a.s., Bajkalská 28, 817 62 Bratislava
- Okresný úrad Liptovský Mikuláš, odbor cestnej dopravy a pozemných komunikácií, Nám. osloboditeľov 1, 031 40 Liptovský Mikuláš
- Slovenský plynárenský priemysel – Distribúcia, a.s., Mlynské Nivy 44/b, 825 11 Bratislava 26
- SC ŽSK, závod Liptov – stredisko Liptovský Mikuláš, Pod Straňami 4, 031 01 Liptovský Mikuláš

Vyvesené v mieste stavby dňa: Zvesené dňa:

- 1 -06- 2017


1 6 -06- 2017

Vyvesené dňa: Zvesené dňa:

Oznámené iným spôsobom (akým) WEBOVÉ PÍDLO MESTA dňa: - 1 -06- 2017

MESTO LIPTOVSKÝ MIKULÁŠ
MESTSKÝ ÚRAD
831 42 LIPTOVSKÝ MIKULÁŠ
0 - 1



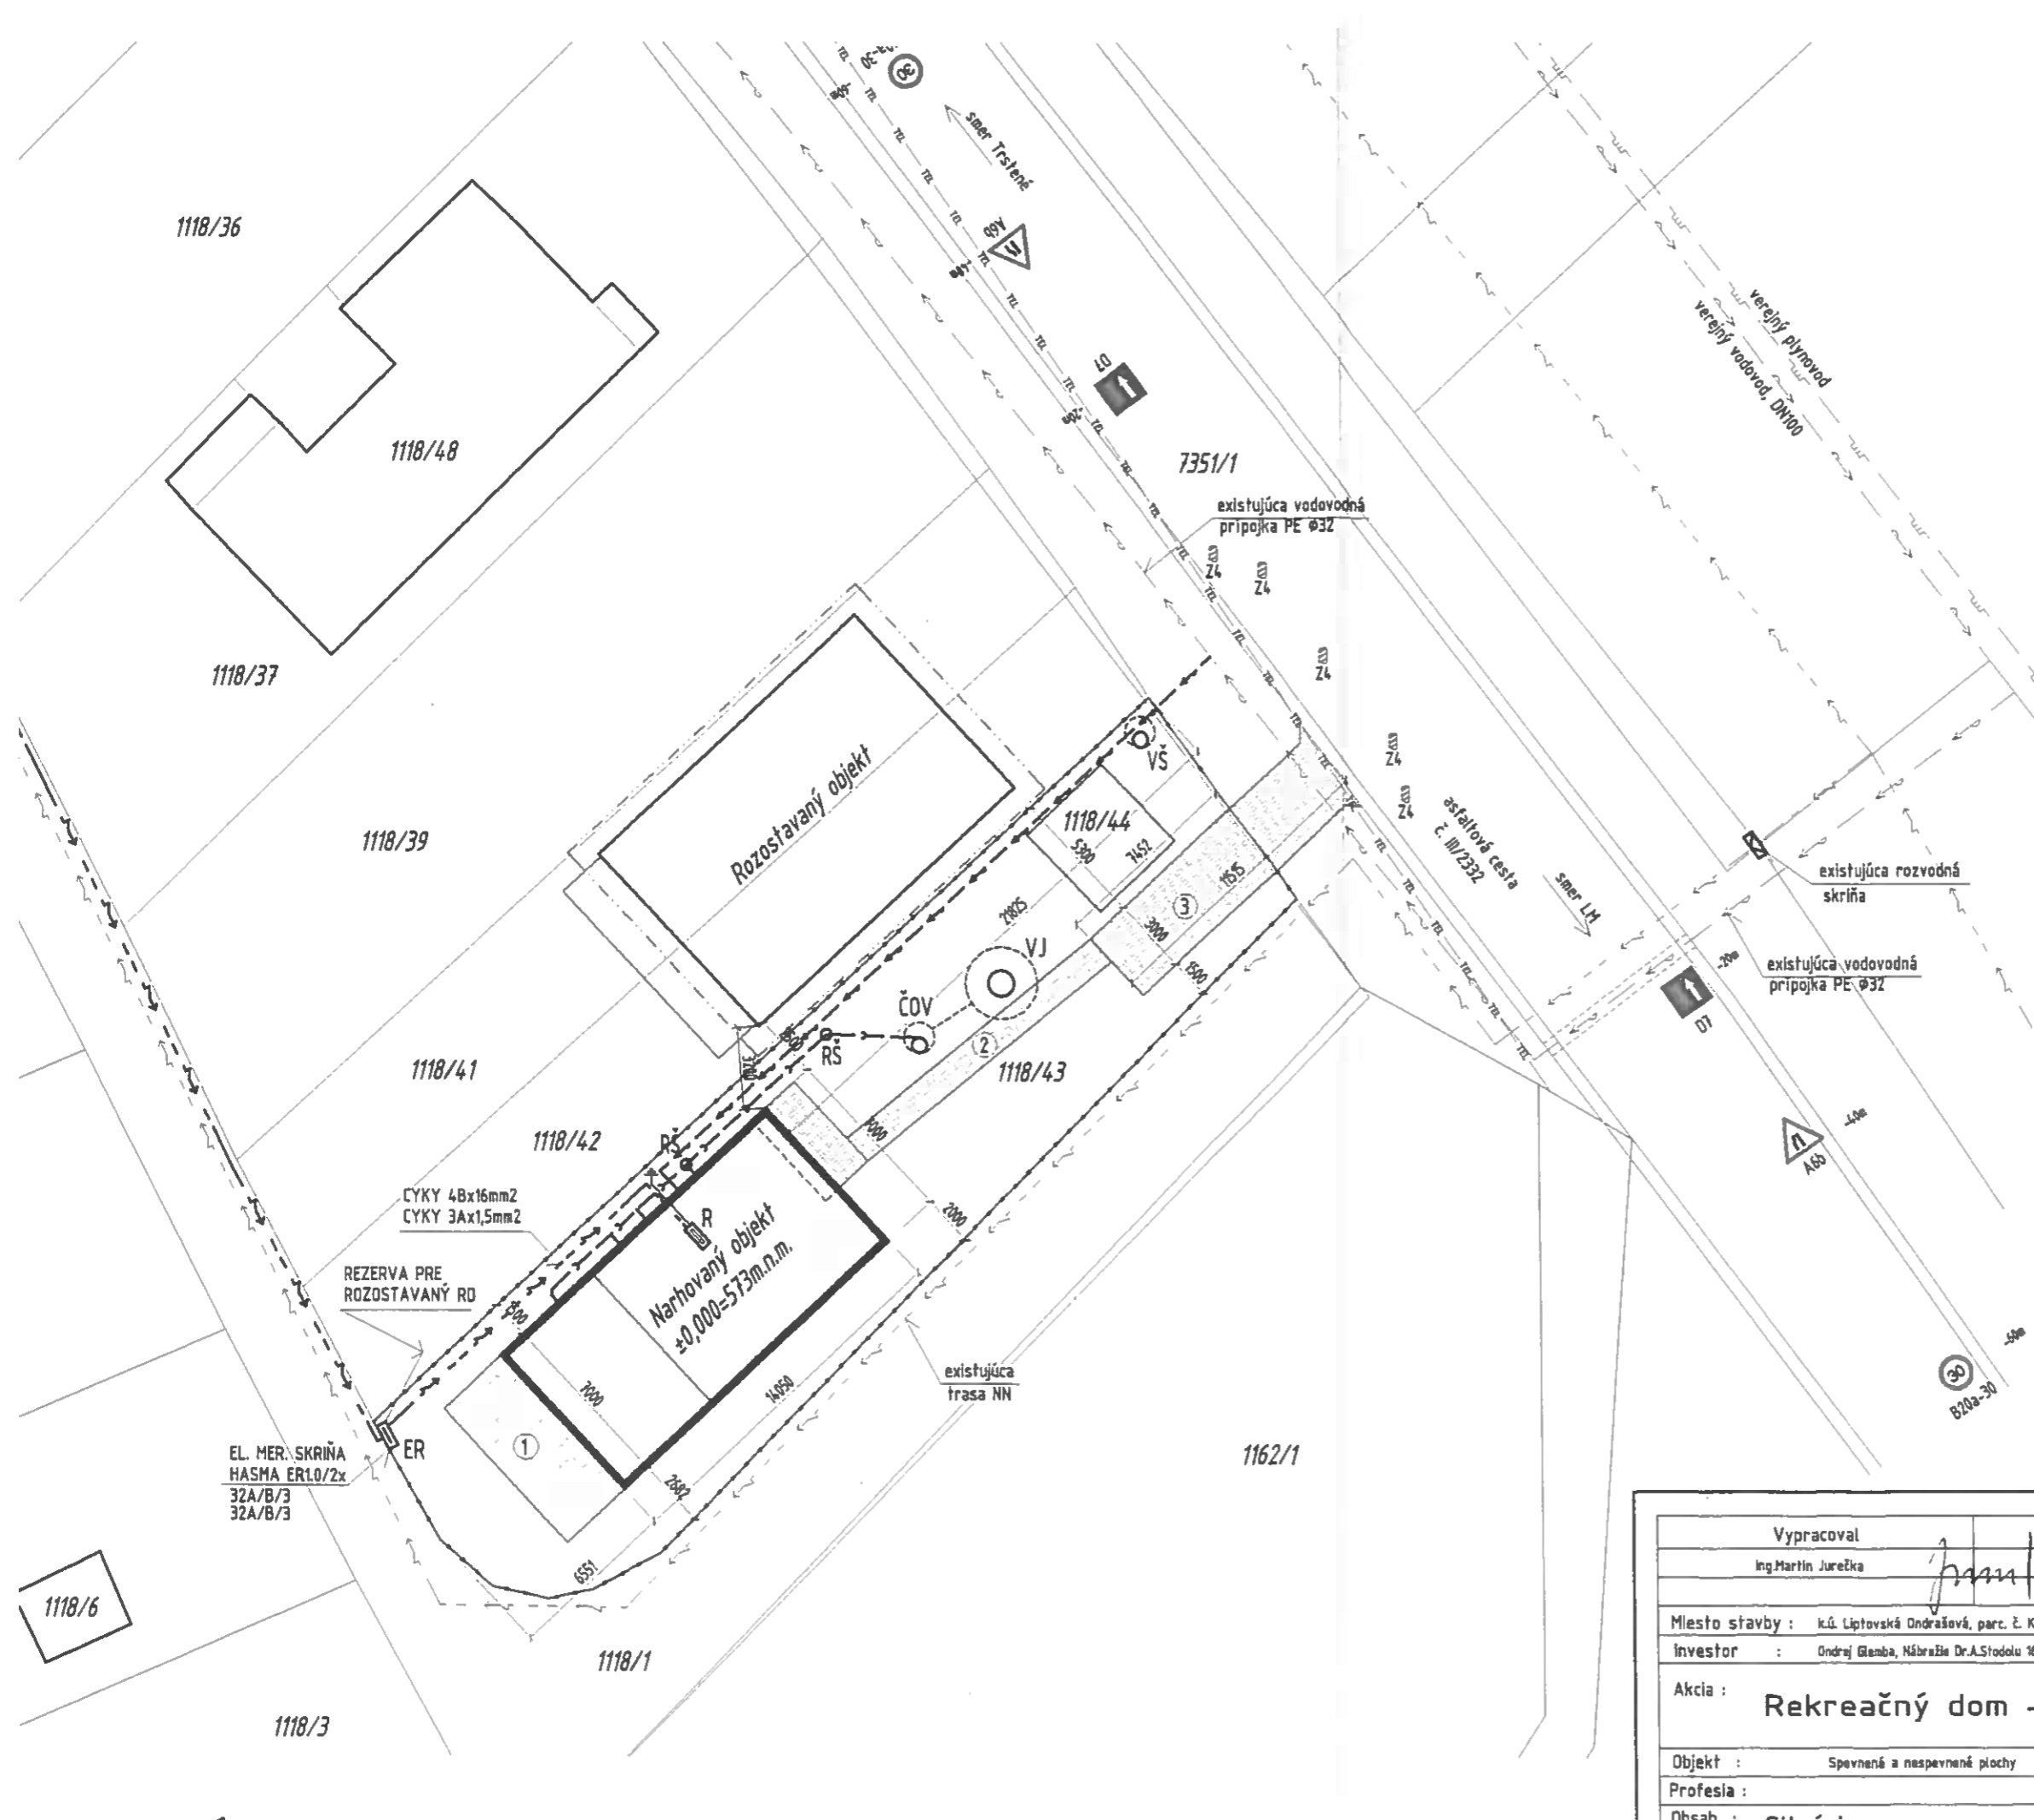

LEGENDA:


- NAVRHOVANÝ REKREAČNÝ DOM
- SUSEDNÉ OBJEKTY
- HRANICE KN
- OPLOTENIE RIEŠENEJ PARCELY
- - - VEREJNÝ VODOVOD
- - - VEREJNÝ ROZVOD NN
- - - VEREJNÝ PLYNOVOD
- - - TELEKOMUNIKAČNÝ KÁBEL
- - - VODOVODNÁ PRÍPOJKA HD-PE DN 32x3.0
- - - PRÍPOJKA NN
- - - KANALIZAČNÁ PRÍPOJKA PVC DN 160x4.0
- VŠ VODOMERNÁ ŠACHTA PLASTOVÁ DN 1200x1500
- ČOV DOMOVÁ ČISTIČKA ODPADOVÝCH VÔD
- VJ VSAKOVACIA JAMA PRE ČOV
- RŠ REVÍZNA ŠACHTA KANALIZÁCIE DN 400
- ⊠ BOD NÁPOJENIA - EXIST. SKRÍŇA HASMA SR10 - ě.1110
- ⊠ ER ELEKTROMEROVÁ SKRÍŇA HASMA ER1.0
- ⊠ R DOMOVÝ ROZVÁDZAČ

SPEVNENÉ PLOCHY

- ① TERASA - DLAŽBA PREMAC hr.4cm FARBA PRÍRODNÁ
- ② PRÍSTUPOVÝ CHODNÍK - DLAŽBA PREMAC hr.4cm FARBA PRÍRODNÁ
- ③ ODSTAVNÁ PLOCHA - DLAŽBA PREMAC hr.8cm FARBA PRÍRODNÁ

POZNÁMKA:

-NÁSYPY A ÚPRAVY TERÉNU V OKOLÍ DOMU BUDÚ VYHOTOVENÉ Z ODOBRATEJ ORNICE
 -PRÍSTUPOVÝ CHODNÍK BUDE PŘIBLIŽNE KOPÍROVAŤ TERÉN

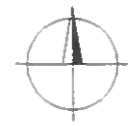

Vypracoval Ing. Martin Jurečka	Kreslil Ing. Martin Jurečka	Ing. Martin JUREČKA Nová 347, Závažná Poruba, 032 02 IČO : 43 828 655 tel. : 0908/141 062	
Miesto stavby : k.ú. Liptovská Ondrašová, parc. č. KNC 1118/43,44		Formát	2 x A4
Investor : Ondrej Glamba, Nábřeží Dr.A.Stodolu 1681/17, Liptovský Mikuláš		Stupeň	stavebné povolenie
Akcia : Rekreačný dom - novostavba		Dátum :	03/2017
Objekt : Spevnené a nespevnené plochy		Zákaz.číslo:	05/2017
Profesia :		Mierka:	Výkres č.
Obsah : Situácia		1:250	01