

SPOLOČNÝ OBECNÝ ÚRAD
územného rozhodovania a stavebného poriadku v Liptovskom Mikuláši

Štúrova 1989/41, 031 42 Liptovský Mikuláš

Číslo: ÚR a SP 2016/03587-05/Šar

Liptovský Mikuláš: 15.02.2017


VEREJNÁ VYHLÁŠKA

Oznámenie o doplnení podania

Mesto Liptovský Mikuláš ako príslušný stavebný úrad podľa § 117 zák. č. 50/1976 Zb. o územnom plánovaní a stavebnom poriadku (stavebný zákon) v znení neskorších predpisov a § 5 písm. a) zák. č. 608/2003 Z. z. o štátnej správe pre územné plánovanie, stavebný poriadok a bývanie zastúpené Spoločným obecným úradom územného rozhodovania a stavebného poriadku v Liptovskom Mikuláši Vás upovedomuje, že stavebník **Samuel Lehotský, 032 33 Kráľova Lehota č. 218** v zastúpení **Ing. Miroslav Vrbacký, ul. 1. Mája 1913/111, 031 01 Liptovský Mikuláš** doplnil žiadosť o vydanie stavebného povolenia na stavbu „Autoumyváreň – protihluková stena“ na pozemku parc. č. **KN-C 1008** k. ú. **Liptovská Ondrašová** (stavebné konanie vedené pod č. ÚR a SP 2016/03587) o hlukovú štúdiu a o nasledovné stavebné objekty: **ručné umývacie boxy, oplatenie a reklamný pylón.**

Do doplnených podkladov žiadosti stavebníka možno nahliadnuť na tunajšom úrade počas stránkových dní (pondelok, streda a piatok). **Účastníci konania môžu svoje námietky a pripomienky uplatniť najneskôr do 7 pracovných dní odo dňa doručenia tohto oznámenia, inak na ne nebude prihliadnuté.**

SPOLOČNÝ OBECNÝ ÚRAD
územného rozhodovania a stavebného poriadku
v Liptovskom Mikuláši
Štúrova 1989/41, 031 42 Liptovský Mikuláš


Ing. Alena Vinčurová
vedúca odboru ÚR a SP

Toto oznámenie má povahu verejnej vyhlášky podľa § 61 ods. 4 stavebného zákona v znení neskorších predpisov. Doručenie verejnou vyhláškou sa vykoná tak, že sa písomnosť vyvesí po dobu 15 dní na úradnej tabuli mesta Liptovský Mikuláš a súčasne iným spôsobom, najmä v miestnej tlači, rozhlase, internetovej stránke alebo na dočasnej úradnej tabuli správneho orgánu a na mieste, ktorého sa konanie týka. Posledný deň 15 dňovej lehoty je dňom doručenia.

Vyvesené dňa: 16 -02- 2017

Zvesené dňa: - 3 -03- 2017

Zverejnené iným spôsobom: WEBOVÉ STRÁNKY MESTA LIPTOVSKÝ MIKULÁŠ ✓

MESTO LIPTOVSKÝ MIKULÁŠ
MESTSKÝ ÚRAD
031 42 LIPTOVSKÝ MIKULÁŠ
0 - 1

.....
Odtlačok pečiatky a podpis
oprávnenej osoby

Doručuje sa


Účastníci konania – doručenie verejnou vyhláškou

Na vedomie

Mesto Liptovský Mikuláš, v zastúpení Ing. Ján Blcháč, PhD., Štúrova 1989/41, 031 42 Liptovský Mikuláš

Vlastníci bytov, Štefánikova 1513/23, 031 01 Liptovský Mikuláš - Martin Ferenčík

SITUÁCIA OSADENIA STAVBY (1:500)

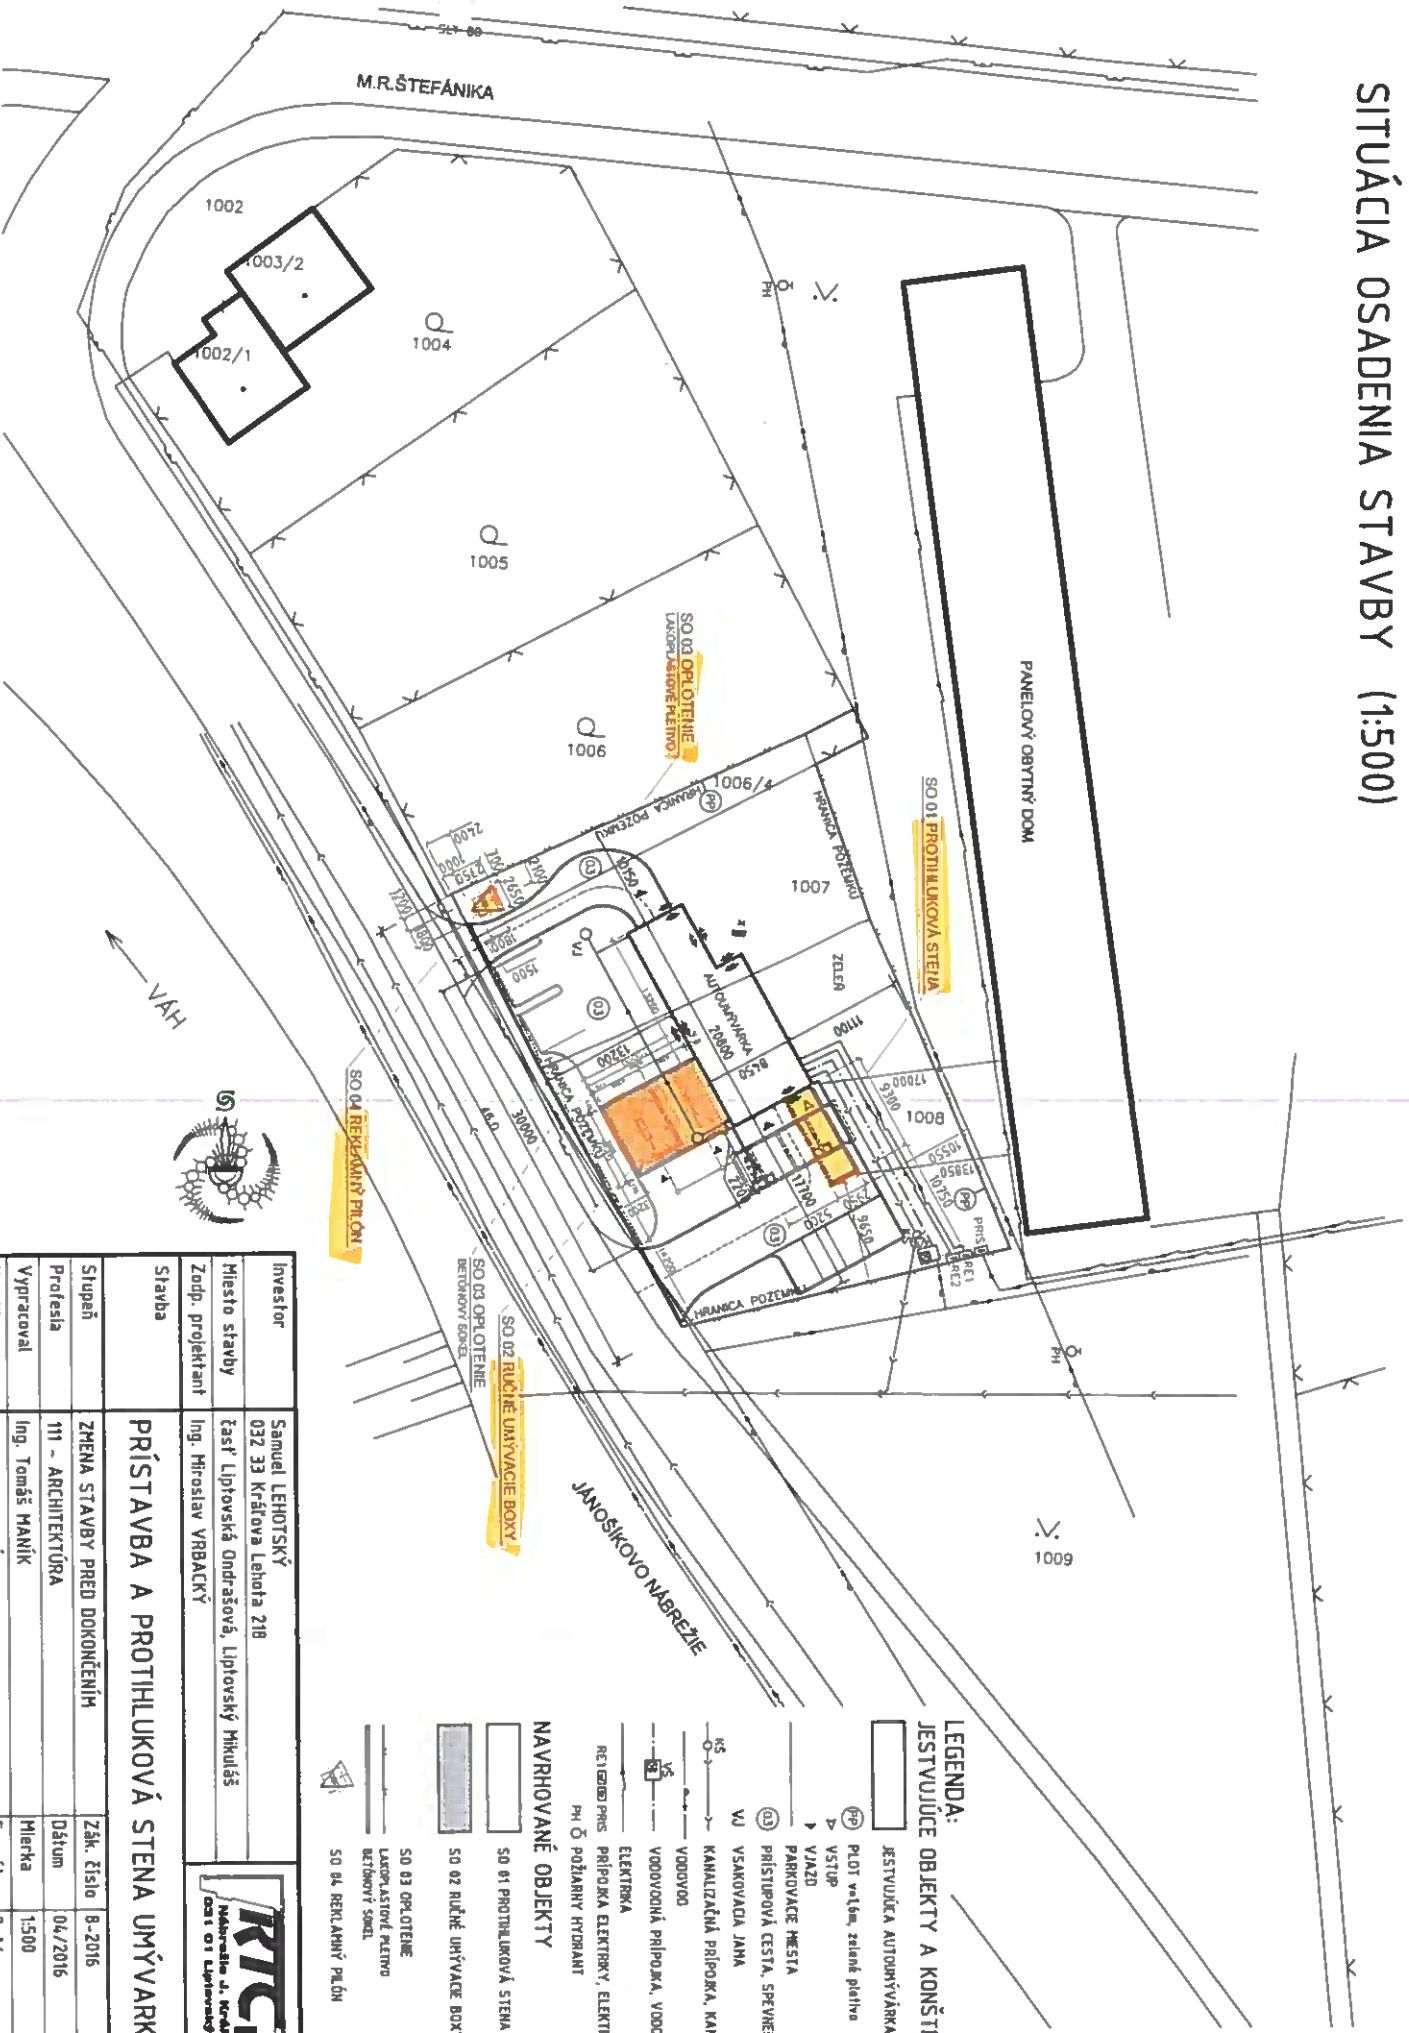

LEGENDA:

- JESTVUJÚCE OBJEKTY A KONŠTRUKCIE**
- JESTVUJÚCA AUTOMÝVÁRKA
 - PLOT vrátm, zelená plocha
 - VSTUP
 - VJAZD
 - PARKOVACIE MESTA
 - PRÍSTUPOVÁ CESTA, SPEVNENÉ PLOCHY
 - VSKOKOVÁ JAMA
 - KANALIZAČNÁ PRÍPOJKA, KAN. ŠACHTA
 - VODOVOD
 - VODOVODNÁ PRÍPOJKA, VODOVODNÁ ŠACHTA
 - ELEKTROVÁ
 - PŘÍPOJKA ELEKTŘI, ELEKTROVÉR
 - PŘÍPOJKA PŮDĚLNÝCH HYDRAŇT
- NAVŔHOVANÉ OBJEKTY**
- SO 01 PROTIHLUKOVÁ STENA
 - SO 02 RÚČNÉ UMÝVACIE BOXY
 - SO 03 OPLÔTENIE
 - SO 04 REKLAMNÝ PILÓN

Investor	Samuel LEHOTSKÝ 032 33 Kráľova Lehota 218	Zák. číslo	8-2016	Číslo sady	2
Miesto stavby	časť Liptovská Ondrašová, Liptovský Mikuláš	Datum	04/2016		
Zodp. projektant	Ing. Miroslav VRBAČKÝ	Mierka	1:500		
Stavba	PRÍSTAVBA A PROTIHLUKOVÁ STENA UMÝVARKY ÁUT	Fornášť	ZxA4		
Stupeň	ZHENA STAVBY PRED DOKONČENÍM	Výkres	SITUÁCIA OSADENIA STAVBY	Číslo výkresu	C1
Profesia	III - ARCHITEKTÚRA				
Vyraboval	Ing. Tomáš MANIK				
Kresil	Ing. Tomáš MANIK				

