



MESTO LIPTOVSKÝ MIKULÁŠ

VEREJNÁ VYHLÁŠKA BOLA

VYVESENÁ DŇA: 16 -08- 2017

ZVESENÁ DŇA: 30 -09- 2017

PODPIS:

- Občanom, dotknutým vlastníkom
- pozemkov, fyzickým osobám, právnickým
- osobám a dotknutým orgánom podľa
- rozdeľovníka

Váš list číslo/zo dňa

Naše číslo
MsÚ/UHA-2017/5751 -01-Bc

Vybavuje/linka
Ing.arch.Bachtiková / 55 65 215

Liptovský Mikuláš
3.8.2017

Vec

Oznámenie o zverejnení a prerokovaní návrhu „Územný plán zóny Ploštín, Liptovský Mikuláš“ a žiadosť o zaslanie stanoviska

VEREJNÁ VYHLÁŠKA

Mesto Liptovský Mikuláš je orgánom územného plánovania podľa § 16 ods.2 a obstarávateľom územnoplánovacej dokumentácie mesta Liptovský Mikuláš podľa § 18 ods. 4 stavebného zákona v znení neskorších predpisov. V súlade so zákonom SNR č. 369/1990 Zb. o obecnom zriadení podľa §-u 4 ods. 3 písm. j/ v znení neskorších zmien a doplnkov a v súlade so zákonom č. 50/1976 Zb. o územnom plánovaní a stavebnom poriadku v znení neskorších predpisov podľa §-u 23

**p r e d k l a d á
n á v r h**

**„Územný plán zóny Ploštín, Liptovský Mikuláš“
za účelom zverejnenia a verejného pripomienkovania.**

Mesto Liptovský Mikuláš má územný plán, schválený uznesením mestského zastupiteľstva č.115/2010 dňa 16.12.2010 s vyhlásením jeho záväznej časti všeobecne záväzným nariadením mesta Liptovský Mikuláš č. 7/2010/VZN zo dňa 16.12.2010 s účinnosťou dňom 1.1. 2011 v znení zmien a doplnkov. V zmysle tohto všeobecne záväzného nariadenia mesta Liptovský Mikuláš je pre potreby podrobnejšieho usmernenia územného rozvoja možné obstaráť podrobnejšiu územnoplánovaciu dokumentáciu, územný plán zóny aj pre predmetnú lokalitu. Účelom obstarávania územného plánu zóny Ploštín je potreba získania záväzného územno-plánovacieho dokumentu, ktorý bude podrobnejšie stanovovať zásady a regulatívy priestorového usporiadania a funkčného využívania pozemkov, stavieb a verejného dopravného a technického vybavenia územia pri rešpektovaní zásad ochrany prírody a ochrany a tvorby životného prostredia. Spracovateľom návrhu „Územný plán zóny Ploštín, Liptovský Mikuláš“ je Ing. arch. Miloš Dzúr, Liptovský Mikuláš. Obstarávanie je zabezpečené, podľa § 2a zákona č. 50/1976 Zb. v znení neskorších predpisov, prostredníctvom odborne spôsobilej osoby na obstarávanie územnoplánovacích podkladov a územnoplánovacej dokumentácie, Ing. arch. Tatiany Bachtikovej, Liptovský Mikuláš. Riešeným územím je vymedzené územie v katastrálnom území Ploštín.

Návrh „Územný plán zóny Ploštín, Liptovský Mikuláš“ je spracovaný v súlade so zadaním pre „Územný plán zóny Ploštín, Liptovský Mikuláš“, ktoré bolo schválené uznesením mestského zastupiteľstva Liptovský Mikuláš č.114/2016 dňa 18.11.2016. Návrh „Územný plán zóny Ploštín, Liptovský Mikuláš“ je spracovaný v súlade so zákonom č.50/1976 Zb. v znení neskorších predpisov a v rozsahu podľa vyhlášky MŽP SR č.55/2001 Z.z. o územnoplánovacích podkladoch a územnoplánovacej dokumentácii v textovej časti a grafickej časti.

**Komplexný materiál návrhu „Územný plán zóny Ploštín, Liptovský Mikuláš“
je zverejnený na internete www.mikulas.sk**

Verejné prerokovanie návrhu „Územný plán zóny Ploštín, Liptovský Mikuláš“ s dotknutými obcami, orgánmi verejnej správy a s vlastníkmi verejného dopravného a technického vybavenia riešeného územia za účasti autora sa uskutoční

**dňa 5. septembra 2017 o 10.00 hod.
na Mestskom úrade Liptovský Mikuláš, v zasadacej miestnosti na prízemí č.54**

Verejné prerokovanie návrhu „Územný plán zóny Ploštín, Liptovský Mikuláš“ s dotknutými fyzickými a právnickými osobami za účasti autora sa uskutoční

**dňa 5. septembra 2017 o 16.30 hod.
na Mestskom úrade Liptovský Mikuláš, v zasadacej miestnosti na prízemí č.54**

Zároveň vyzývame fyzické a právnické osoby, ktorých vlastnícke práva sú riešením „Územného plánu zóny Ploštín, Liptovský Mikuláš“ dotknuté, aby sa k nemu vyjadrili.

Pripomienky a podnety je možné predložiť do 30 dní odo dňa doručenia tejto vyhlášky písomne na adresu: Mestský úrad Liptovský Mikuláš, Štúrova 1989/41, 031 42 Liptovský Mikuláš.

Verejnosť je oprávnená podať pripomienky do 30 dní odo dňa oznámenia. Na námietky, podané po uplynutí určenej lehoty, sa neprihliada.

S pozdravom


MESTO LIPTOVSKÝ MIKULÁŠ
MESTSKÝ ÚRAD
10-4


Ing. Ján Blcháč, PhD.
primátor mesta

**KOMPLETNÝ MATERIÁL V LISTINNEJ PODOBE JE
DOSTUPNÝ K NAHLIADNUTIU NA ÚTVARE
HLAVNÉHO ARCHITEKTA MsÚ V LIPTOVSKOM
MIKULÁŠI – č. d. 112, 1. poschodie**

Rozdeľovník:

1. Ministerstvo životného prostredia SR, Námestie Ľ.Štúra č.1, Bratislava
2. Okresný úrad Žilina, odbor výstavby a bytovej politiky, odd. územného plánovania, A. Kmeťa 17, 010 01 Žilina
3. Žilinský samosprávny kraj, odbor dopravy a územného plánovania, Komenského 48, 011 09 Žilina
4. ŠOP SR S NAPANT, Lazovná 10, 974 01 Banská Bystrica
5. SVP š.p.OZ Piešťany, Nábrežie I. Krasku 834/5, 921 80 Piešťany
6. SVP š.p. Radničné námestie 8, Banská Štiavnica, SVP š.p.
7. Stredoslovenská energetika- Distribúcia a.s., Pri Rajčianke 2927/8, 010 47 Žilina
8. Stredoslovenská energetika- Distribúcia a.s, Ul.kpt. Nálepku 16/A, 031 80 Lipt.Mikuláš
9. Krajské riaditeľstvo policaj.zboru, odbor telekom. a inform. P.O.BOX 129, 974 86 B.Bystrica
10. Krajský pamiatkový úrad Žilina, pracovisko Ružomberok, Š.N. Hýroša 1, Ružomberok
11. Pamiatkový úrad SR, Cesta na Červený most 6, Bratislava
12. Správa ciest ŽSK, M. Rázusa č.104, Žilina, Správa ciest ŽSK, Pod stráňami č. 4, L.Mikuláš
13. Slovenský pozemkový fond Bratislava, Búdkova 36 , 801 00 Bratislava
14. Slovenský pozemkový fond, Kollárova 2, 031 01 Liptovský Mikuláš
15. Okresný úrad Lipt. Mikuláš, odbor cestnej dopravy a pozemných komunikácií
16. Okresný úrad Lipt.Mikuláš – odbor pozemkový a lesný
17. Regionálny úrad verejného zdravotníctva , Liptovský Mikuláš
18. Okresný úrad Lipt. Mikuláš, odbor starostlivosti o ŽP : úsek ŠSOH, úsek ŠVS, úsek ŠOP a K a posudzovania vplyvov na ŽP, úsek ŠOO Lipt. Mikuláš, Vrbická 1993, Liptovský Mikuláš
19. Okresný úrad Lipt. Mikuláš, odbor CO a krízového riadenia
20. Okresné riaditeľstvo hasičského a záchranného zboru, Liptovský Mikuláš
21. Slovenský plynárenský priemysel – Distribúcia, a.s., Závodská cesta 26/2949, 010 22 Žilina
22. Liptovská vodárenská spoločnosť, a.s., Ul. Revolučná 595, 031 80 Liptovský Mikuláš
23. Slovak Telekom, a.s., Bajkalská 28, 817 62 Bratislava
24. Slovak Telekom, a.s., Poštová č.1, 010 08 Žilina
25. O2 Slovakia, s.r.o., Aupark Tower, Einsteinova 24, 851 01 Bratislava 5
26. Orange Slovensko, a. s., Ul. Prievozská 6/A, 821 09 Bratislava
27. LiptovNet, a.s., Belopotockého 4, 031 01 Liptovský Mikuláš
28. ALCONET, s.r.o., M. Pišúta 979/4, 031 01 Liptovský Mikuláš
29. IMAFEX, spol. s r.o., Belopotockého 4, 031 01 Liptovský Mikuláš
30. PROFINET, s.r.o., Ul.1.mája 709, 031 01 Liptovský Mikuláš
31. MIKOTEL, kpt. Nálepku 10, 031 01 Liptovský Mikuláš
32. Výskumný ústav pôdoznalectva a ochrany pôdy, Mládežnícka 27, Banská Bystrica
33. Hydromeliorácie š.p., Vrakunská 29, Bratislava
34. Obec Liptovský Trnovec , obec Bobrovec , obec Pavlova Ves, obec Smrečany , obec Žiar obec Konská, obec Liptovský Ondrej , obec Beňadiková, obec Veterná Poruba, obec Závažná Poruba, obec Uhorská Ves, obec Demänovská Dolina, obec Pavčina Lehota, obec Galovany, obec Svätý Križ
35. Poľnohospodárske družstvo so sídlom v Liptovskom Mikuláši
36. Mesto Liptovský Mikuláš, Mestský úrad, odbor životného prostredia a dopravy, Štúrova 1989/41, 031 42 Liptovský Mikuláš
36. Ing. arch. Miloš Dzúr, Liptovský Mikuláš
37. poslanci mestského zastupiteľstva v Liptovskom Mikuláši

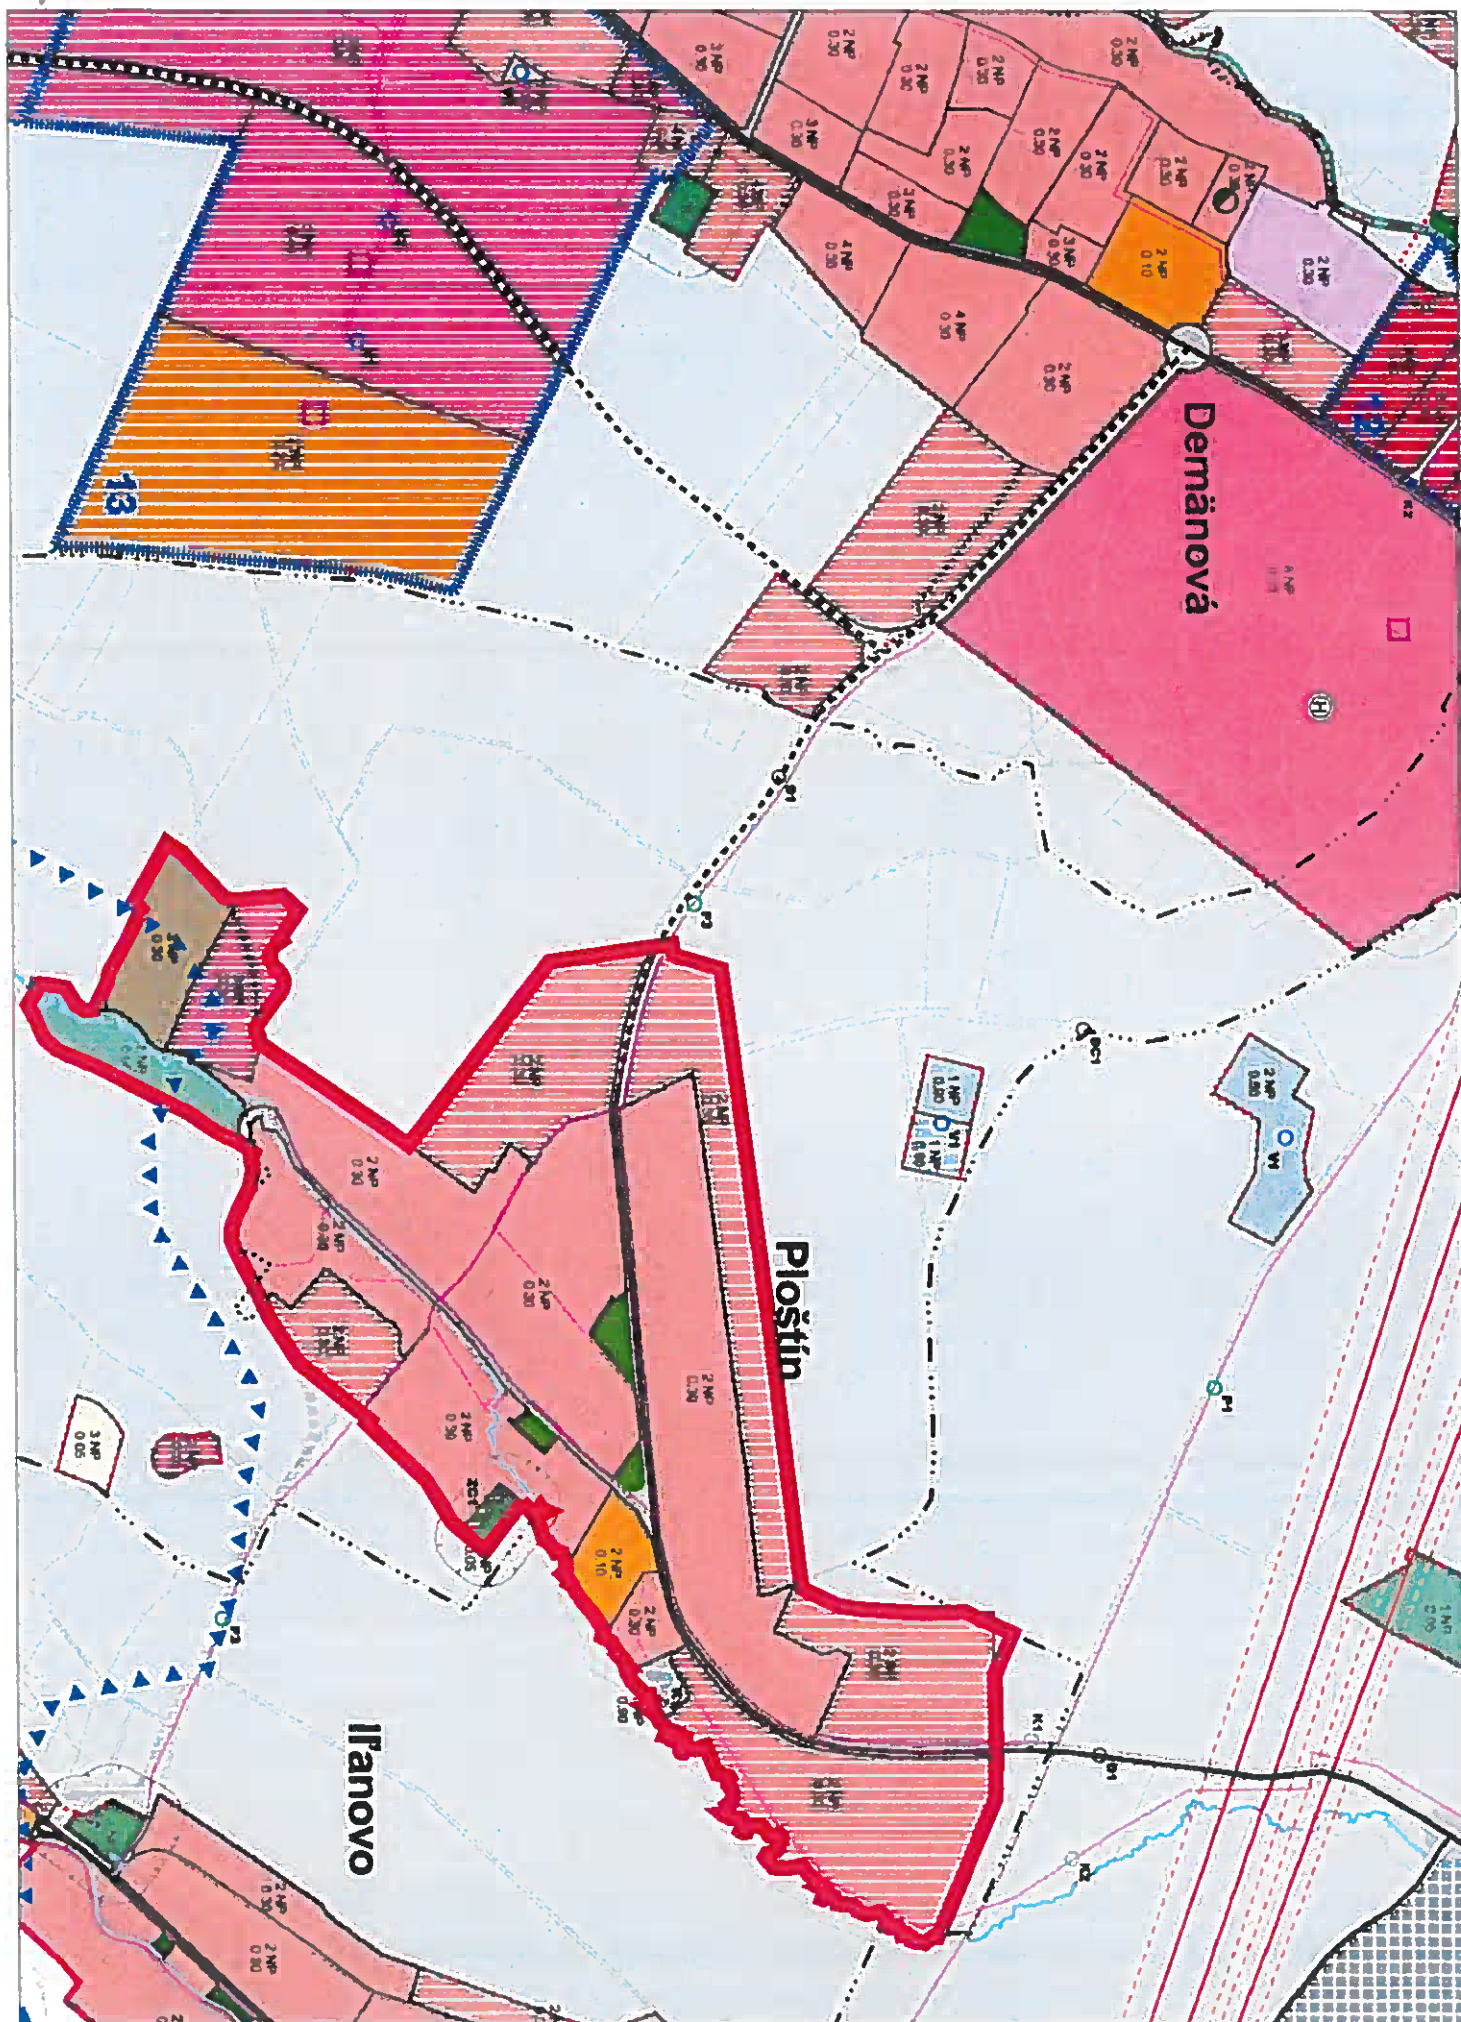

ÚZEMNÝ PLÁN ZÓNY PLOŠTÍN, LIPTOVSKÝ MIKULÁŠ NÁVRH
 výkres č. 1 ŠIRŠIE VZŤAHY SO ZAMERANÍM NA LIMITY VYUŽITIA ÚZEMIA, NA KOORDINÁCIU SÚČASNEJ A NAVRHOVANEJ VEREJNEJ DOPRAVNEJ A TECHNICKEJ
 VYBAVENOSTI, NA OCHRANU PRÍRODY A KRAJINY VRÁTANE PRVKOV ÚZEMNÉHO SYSTÉMU EKOLOGICKEJ STABILITY V RÁMCI OBCE S VYZNAČENÍM HRANICE
 RIEŠENÉHO ÚZEMIA M 1:5000

LEGENDA pre výkres č. 1

hranica riešeného územia