

# MESTO LIPTOVSKÝ MIKULÁŠ

Štúrova 1989/41, 031 42 Liptovský Mikuláš

Číslo: MsÚ/ÚRaSP 2017/04158-03/MIC

V Liptovskom Mikuláši 13.07.2017

Vec: **LIPRA s.r.o., Opavská 619/2, 031 04 Liptovský Mikuláš** v zastúpení **Ing. Miroslav Lapák, Opavská 619/2, 031 04 Liptovský Mikuláš** – žiadosť o vydanie stavebného povolenia na stavbu „**STL plynovod a prípojka**“

## VEREJNÁ VYHLÁŠKA STAVEBNÉ POVOLENIE

Stavebník **LIPRA s.r.o., Opavská 619/2, 031 04 Liptovský Mikuláš** v zastúpení **Ing. Miroslav Lapák, Opavská 619/2, 031 04 Liptovský Mikuláš**, podal dňa 15.05.2017 žiadosť o vydanie stavebného povolenia na stavbu „**STL plynovod a prípojka**“, ktorá má byť umiestnená na pozemku parc. č. **KN-C 1726/97, 1726/98, 1726/44, 1726/84, 6585** v k. ú. **Liptovský Mikuláš**. Uvedeným dňom bolo začaté stavebné konanie.

Mesto Lipt. Mikuláš ako príslušný stavebný úrad podľa § 117 zák. č. 50/1976 Zb. o územnom plánovaní a stavebnom poriadku ( stavebný zákon ) v znení neskorších predpisov a o zmene a doplnení niektorých zákonov a § 5 písm. „, a “ zák. č. 608/2003 Z. z. o štátnej správe pre územné plánovanie, stavebný poriadok a bývanie, prerokoval žiadosť stavebníka a podľa § 62 a § 63 stavebného zákona a po preskúmaní žiadosti rozhodol takto:

Stavba „**STL plynovod a prípojka**“, ktorá má byť umiestnená na pozemku parc. č. **KN-C 1726/98, 1726/97, 1726/44, 1726/84, 6585** v k. ú. **Liptovský Mikuláš** sa podľa § 66, ods. 1 zák. č. 50/1976 Zb. ( stavebného zákona )

### p o v o l ŕ u j e

#### Popis stavby:

Jedná sa o návrh strednotlakového plynovodu D50 PE v rozsahu od miesta pripojenia sa na existujúci plynovod D160 PE, ktorý je umiestnený v miestnej komunikácii, po koncový bod plynovodu – dienko, odvzdušnenie plynovodu cez STL plynovú prípojku a návrh strednotlakovej plynovej prípojky D32 PE v rozsahu od miesta pripojenia sa na navrhovaný STL plynovod po koncový bod plynovej prípojky – HUP-Hlavný uzáver plynu GK 25.

**Objektová skladba:** / v zmysle projektovej dokumentácie, ktorá tvorí súčasť rozhodnutia /

- Inžinierske objekty  
SO-01 STL plynovod a prípojka

#### Technické údaje stavby:

STL plynovod – dĺžky 62,4 m

STL plynová prípojka – dĺžka vodorovne 1,9 m

**Projektovú dokumentáciu vypracovali:**

Ing. Miroslav Božek - STL plynovod a prípojka

**Spôsob doterajšieho využitia pozemkov :**

Pozemok parc. č. KN-C 1726/97, 1726/98, 1726/44, 1726/84, 6585 v k. ú. Liptovský Mikuláš je vedený ako zastavané plochy a nádvoría.

**Súhlas k zámeru na poľnohospodárskej pôde vydal:**

Nevyžaduje sa

**Pre uskutočnenie stavby sa určujú tieto podmienky:**

Podmienky pre polohové a výškové umiestnenie stavby:

Umiestnenie stavby bude realizované podľa zakreslenia v projektovej dokumentácii a v kópii z katastrálnej mapy, ktorá tvorí neoddeliteľnú súčasť tohto rozhodnutia. STL plynovod je vedený cez parc. č. KN-C 6585, 1726/84, 1726/44, 1726/97 v k.ú. Liptovský Mikuláš.

**Podmienky napojenia na inžinierske siete a úpravu staveniska:**

**STL plynovod D50 PE** – navrhované plynovodné potrubie bude napojené z verejného plynovodu, ktorý je umiestnený pod miestnou komunikáciou parc.č. KN-C 6585 v k.ú. Liptovský Mikuláš, ktorý následne pokračuje cez parcely č. KN-C 1726/84, 1726/44, 1726/97 v k.ú. Liptovský Mikuláš po koncový bod plynovodu – dienko,

**STL plynová prípojka D32 PE** – bude napojená na navrhovaný STL plynovod cez pozemok parc.č. KN-C 1726/97a ukončená v HUP, ktorá je umiestnená na hranici s pozemkom parc.č. KN-C 1726/98 v k.ú. Liptovský Mikuláš.

**Na uskutočnenie stavby sa určujú tieto podmienky:**

- Stavba bude uskutočnená podľa dokumentácie overenej v stavebnom konaní, ktorá je súčasťou tohto rozhodnutia. Prípadné zmeny nesmú byť vykonané bez predchádzajúceho povolenia stavebného úradu.
- Pri uskutočnení stavby je nutné dodržiavať predpisy týkajúce sa bezpečnosti práce a technických zariadení, dbať o ochranu zdravia osôb na stavenisku.
- Pri stavbe budú dodržané všeobecné technické požiadavky na uskutočnenie stavieb zákona 237/2000 Zb., ktorým sa mení a dopĺňa zákon č. 50/1976 Zb. / stavebný zákon /, príslušné technické normy a vyhláška č. 532/2002 Z. z.
- Stavba bude ukončená **do 24 mesiacov** od nadobudnutia právoplatnosti tohto rozhodnutia.
- **Spôsob uskutočňovania:** dodávateľsky.
- **Zhotoviteľ stavby:** Stavebník **do 15 dní** od ukončenia výberového konania oznámi stavebnému úradu zhotoviteľa stavby s uvedením názvu firmy a presnej adresy jej sídla, spolu s dokladmi o odbornej spôsobilosti pre vykonávanie tejto činnosti.
- Stavebník je povinný oznámiť začatie stavby a na stavbe je potrebné viesť stavebný denník

**Podrobnejšie požiadavky na zabezpečenie ochrany záujmov spoločnosti, najmä z hľadiska životného prostredia, podmienky na komplexnosť výstavby, podrobnejšie podmienky z hľadiska architektúry:**

- Pred zahájením stavebných prác je potrebné zabezpečiť vytýčenie všetkých inžinierskych sietí nachádzajúcich sa v mieste navrhovanej stavby.
- Stavebník je povinný pred začatím stavby umiestniť tabuľu na viditeľnom mieste pri vstupe na stavenisko, na ktorom bude uvedené označenie stavby a jej investora, kto bude stavbu uskutočňovať a ktorý orgán a kedy stavbu povolil.

- Zariadenie staveniska umiestniť na vlastnom pozemku a k termínu kolaudačného konania zariadenie staveniska odstrániť a pozemok dať do pôvodného stavu. V prípade záberu verejného priestranstva pri realizácii stavby požiadať o súhlas mesto Liptovský Mikuláš, útvar cestnej dopravy, PK a VP.
- Stavebnými prácami nesmie byť obmedzený pohyb na priľahlých komunikáciách, je potrebné zabezpečiť ich ochranu pred znečistením.
- Odvedenie dažďových vôd z pozemku a zo stavby riešiť tak, aby nedochádzalo k zamokreniu susedných pozemkov a nehnuteľností.
- Križovanie sietí realizovať v zmysle STN 76 6005.
- Manipulačný priestor je potrebné ohradiť, označiť a zabezpečiť tak, aby nedošlo k úrazu okoloidúcich osôb.
- Uloženie nepotrebnéj výkopovej zeminy a jej likvidáciu ohlásiť tunajšiemu úradu ešte pred jej umiestnením a miesto uloženia odsúhlasiť Okresnému úradu Liptovský Mikuláš, odbor starostlivosti o životné prostredie, úsek ŠSOH.
- Odpad zo stavebnej činnosti je potrebné zlikvidovať na vlastné náklady na riadnej skládke komunálneho odpadu. Doklad o odovzdaní stavebného odpadu oprávnenej osobe je potrebné uschovať po dobu 5 rokov od ukončenia stavby.

**Požiadavky vyplývajúce z chránených území alebo ochranných pásiem :**

- dodržať ochranné pásma vyplývajúce z osobitných zákonov.

Podľa zákona 251/2012 Z.z. § 79 :

- ochranné pásma sa zriaďujú na ochranu plynárenských zariadení a priamych plynovodov
- ochranné pásmo na účely tohoto zákona je priestor v bezprostrednej blízkosti priameho plynovodu alebo plynárenského zariadenia vymedzený vodorovnou vzdialenosťou od osi plynovodu alebo na hranu pôdorysu technologickej časti plynárenského zariadenia. Vzdialenosť na každú stranu od osi plynovodu alebo od pôdorysu technologickej časti plynárenského zariadenia je:
  - e) 1m pre plynovod, ktorým sa rozvádza plyn na zastavanom území obce s prevádzkovým tlakom nižším ako 0,4 MPa.

STN EN 12007-2:

Najmenšia svetla vzdialenosť podzemného plynovodu od 5kPa do 0,4MPa je 2m od základov, budov, so súhlasom prevádzkovateľa 1m.

Pri prevádzaní prác na uvedenom objekte je nutné dodržať vyhl. MPSVR 147/2013 zaistenie bezpečnosti a ochrany zdravia pri stavebných prácach a prácach s nimi súvisiacich. V náväznosti na citovanú vyhlášku je nutné, aby výkopové práce boli zahájené až po smerovom a hĺbkovom zameraní. Pri priestorovom usporiadaní podzemných vedení je potrebné dodržať min. vzdialenosti v horizontálnom a vo vertikálnom smere podľa STN 73 6005.

**Dodržanie požiadaviek dotknutých orgánov a organizácií:**

**Mesto Liptovský Mikuláš, odbor životného prostredia a dopravy** vo vyjadrení pod č. **MsÚ/ŽPD-2017/03075-002/MVy** zo dňa 14.06.2017 súhlasí s vydaním povolenia na stavbu STL plynovod a prípojka v k.ú. Liptovský Mikuláš s pripomienkami:

- Realizáciu plynovej prípojky žiadame realizovať technológiou pretlačania so štartovacou a čakacou jamou umiestnenou v cestnej zelenei.
- Pred uložením plynovej prípojky do telesa miestnej komunikácie na ul. Zápotockého je stavebník povinný, v súlade s § 8 zákona č. 135/1961 Zb., požiadať mesto

Liptovský Mikuláš o vydanie rozhodnutia na zvláštne užívanie miestnych komunikácií (tzv. rozkopávkové povolenie). K žiadost' je potrebné povolenie stavby, vyjadrenie Okresného dopravného inšpektorátu OR PZ v Liptovskom Mikuláši a odsúhlasenú situáciu dočasného dopravného značenia.

- V lokalitách realizácie stavby sa nachádzajú podzemné siete verejného osvetlenia. Pred začatím stavebných prác je investor povinný požiadať Verejnoprospešné služby Liptovský Mikuláš o ich vytýčenie.
- Akékoľvek zmeny v projektovej dokumentácii odsúhlasiť na mestskom úrade v Liptovskom Mikuláši, odbor životného prostredia a dopravy, oddelenie cestnej dopravy, pozemných komunikácií a verejných priestranstiev.

**Okresný úrad Liptovský Mikuláš odbor starostlivosti o životné prostredie, úsek štátnej správy odpadového hospodárstva** vo vyjadrení č. **OU-LM-OSZP-2017/006776-002-MA** zo dňa 31.05.2017 súhlasí za dodržania nasledovných podmienok:

- S odpadmi, ktoré budú vznikajú počas výstavby, sa bude nakladať v súlade s platnou legislatívou v odpadovom hospodárstve a s vypracovanou projektovou dokumentáciou.
- Pri kolaudácii stavby budú predložené doklady o spôsobe naloženia s odpadmi, ktoré vzniknú pri výstavbe a ich odovzdaní oprávnenej osobe.
- Odpady zo stavby je potrebné odovzdať len oprávnenej osobe v zmysle „zákona o odpadoch“ pričom je potrebné uprednostniť ich zhodnotenie (zariadenie na zber, mobilné zariadenie na zhodnocovanie stavebných odpadov) pred zneškodnením (skládka odpadov). Na stavenisku je potrebné vyčleniť priestor na dočasné zhromažďovanie odpadov zo stavby a zabezpečiť ho spôsobom, ktorý nebude ohrozovať životné prostredie alebo odpad zo staveniska hneď odvážať.

**Stredoslovenská energetika – distribúcia a.s.** vo vyjadrení č. **4600030806** zo dňa 12.01.2017 súhlasí s nasledovnými pripomienkami:

- V predmetnej lokalite katastra Lipt.Mikuláš na ulici Zápotockého KN 1726/15,84 sa nachádzajú, podzemné NN vedenia a skrine. Zakreslenú orientačnú trasu týchto vedení Vám prikladáme na situačnom výkrese ako prílohu tohto vyjadrenia, (červenou prerušovanou VN vedenia 22kV vzdušné, červenou plnou VN vedenia 22kV podzemné zelenou prerušovanou NN vedenia vzdušné, zelenou plnou NN podzemne),
- Od uvedených energetických zariadení žiadame dodržať ochranné pásmo v zmysle zákona 251/2012 Z.z., a bezpečné vzdialenosti podľa príslušných noriem STN. (VN vzdušné vedenie 22kV od krajného vodiča na každú stranu 10 metrov, NN vzdušné vedenie od krajného vodiča na každú stranu 1 meter, VN a NN zemné káblové vedenie na každú stranu 1 meter) Pri realizácii výkopových prác, žiadame neporušiť celistvosť uzemňovacej sústavy.
- Toto vyjadrenie má len informatívny charakter. V zmysle stavebného zákona je pre určenie presnej trasy podzemných vedení potrebné fyzicky ju vytýčiť.
- Presnú trasu podzemných káblových vedení v majetku SSE-D Vám na základe objednávky smerovanej na e-mailovú adresu prevadzkovatel@sse-d.sk vytýči určený pracovník SSE-D
- Pri manipulácii mechanizmami v blízkosti elektroenergetických zariadení SSE-D, ako aj pri prácach v ochrannom pásme v ich bezprostrednej blízkosti, je potrebné bezpodmienečne predjednať postup prác na stredisku Údržby Lipt. Mikuláš.
- Pred zahrnutím dotknutých energetických zariadení v majetku SSE-D musí realizátor prizvať zástupcu SSE-D z príslušného strediska Údržby na kontrolu zariadenia, čo potvrdia zápisom do stavebného denníka, prípadne na kópiu tohto vyjadrenia.
- V súbehu a križovaní zemných káblových vedení žiadame dodržať manipulačný priestor min. 1 meter na každú stranu. V opačnom prípade pri opravách a rekonštrukciách našich

zariadení nezodpovedáme za poškodenie Vášho zariadenia.

- Zároveň si Vás dovoľujeme upozorniť, že v danej lokalite sa môžu nachádzať aj vedenia tretích osôb.

-Platnosť tohto vyjadrenia je 12 kalendárnych mesiacov od jeho vystavenia.

**Slovak Telekom, a.s.**, vo vyjadrení č. **6611628584** zo dňa 02.11.2016 – dôjde do styku so sieťami elektronických komunikácií (ďalej len SEK) spoločnosti Slovak Telekom, a. s. a/alebo DIGI SLOVAKIA, s. r. o.

Slovak Telekom a. s. a DIGI SLOVAKIA, s.r.o. požadujú zahrnúť do podmienok určených stavebným úradom pre vydanie rozhodnutia o umiestnení stavby alebo stavebného povolenia Všeobecné podmienky ochrany SEK, ktoré sú neoddeliteľnou súčasťou tohto stanoviska.

Zároveň je stavebník povinný rešpektovať nasledovné:

-Existujúce zariadenia sú chránené ochranným pásmom (§68 zákona č. 351/2011 Z. z. ) a zároveň je potrebné dodržať ustanovenie §65 zákona č. 351/2011 Z. z. o ochrane proti rušeniu

-Vyjadrenie stráca platnosť uplynutím doby platnosti uvedenej vyššie vo vyjadrení, v prípade zmeny vyznačeného polygónu, dôvodu žiadosti, účelu žiadosti, v prípade ak uvedené parcelné číslo v žiadosti nezodpovedá vyznačenému polygónu alebo ak si stavebník nesplní povinnosť podľa nasledujúceho bodu.

-Stavebník alebo ním poverená osoba je povinná v prípade ak zistil, že jeho zámer, pre ktorý podal uvedenú žiadosť je v kolízii so SEK Slovak Telekom, a s. a/alebo DIGI SLOVAKIA, s. r. o. alebo zasahuje do ochranného pásma týchto sietí (najneskôr pred spracovaním projektovej dokumentácie stavby), vyzvať spoločnosť Slovak Telekom, a s. na stanovenie konkrétnych podmienok ochrany alebo preloženia SEK prostredníctvom zamestnanca spoločnosti povereného správou sietí: Ján Babál, jan.babal@telekom.sk, +421 44 4328456

-V zmysle § 66 ods. 7 zákona č. 351/2011 Z.z. o elektronických komunikáciách sa do projektu stavby musí zakresliť priebeh všetkých zariadení v mieste stavby. Za splnenie tejto povinnosti zodpovedá projektant.

-Zároveň upozorňujeme stavebníka, že v zmysle §66 ods. 10 zákona č. 351/2011 Z.z. je potrebné uzavrieť dohodu o podmienkach prekládky telekomunikačných vedení s vlastníkom dotknutých SEK. Bez uzavretia dohody nie je možné preložiť zrealizovať prekládku SEK.

-Upozorňujeme žiadateľa, že v textovej časti vykonávacieho projektu musí figurovať podmienka spoločnosti Slovak Telekom, a s a DIGI SLOVAKIA, s. r. o. o zákaze zriaďovania skládok materiálu a zriaďovania stavebných dvorov počas výstavby na existujúcich podzemných kábloch a projektovaných trasách prekládok podzemných telekomunikačných vedení a zariadení.

-V prípade ak na Vami definovanom území v žiadosti o vyjadrenie sa nachádza nadzemná telekomunikačná sieť, ktorá je vo vlastníctve Slovak Telekom, a s a/alebo DIGI SLOVAKIA, s r o , je potrebné zo strany žiadateľa zabezpečiť nadzemnú sieť proti poškodeniu alebo narušeniu ochranného pásma.

-Nedodržanie vyššie uvedených podmienok ochrany zariadení je porušením povinností podľa § 68 zákona č 351/2011 Z z o elektronických komunikáciách v platnom znení

-V prípade, že žiadateľ bude so zemnými prácami alebo činnosťou z akýchkoľvek dôvodov pokračovať po tom, ako vydané vyjadrenie stratí platnosť, je povinný zastaviť zemné práce a požiadať o nové vyjadrenie. Pred realizáciou výkopových prác je stavebník povinný požiadať o vytyčenie polohy SEK spoločností Slovak Telekom, a s a DIGI SLOVAKIA, s. r.o. na povrchu terénu. Vzhľadom k tomu, že na Vašom záujmovom území sa môžu nachádzať zariadenia iných prevádzkovateľov, ako sú napr. rádiové zariadenia,

rádiové trasy, televízne káblové rozvody, týmto upozorňujeme žiadateľa na povinnosť vyžiadať si obdobné vyjadrenie od prevádzkovateľov týchto zariadení.

-Vytýčenie polohy SEK spoločností Slovak Telekom a.s. a DIGI SLOVAKIA, s.r.o. na povrchu terénu vykoná Slovak Telekom, a.s. základe samostatnej objednávky do troch týždňov od jej doručenia na adresu spoločnosti alebo ju odovzdáte technikovi:

Ján Babál, jan.babal@telekom.sk, +421 44 4328456, 0903924519

V objednávke v dvoch vyhotoveniach uveďte číslo tohto vyjadrenia a dátum jeho vydania.

-Stavebník alebo ním poverená osoba je povinná bez ohľadu na vyššie uvedené body dodržať pri svojej činnosti aj Všeobecné podmienky ochrany SEK, ktoré tvoria prílohu tohto vyjadrenia.

-Žiadateľ môže vyjadrenie použiť iba pre účel, pre ktorý mu bolo vystavené. Okrem použitia pre účel konaní podľa stavebného zákona a následnej realizácie výstavby, žiadateľ nie je oprávnený poskytnuté informácie a dáta ďalej rozširovať, prenajímať alebo využívať bez súhlasu spoločnosti Slovak Telekom, a.s..

-Žiadateľa zároveň upozorňujeme, že v prípade ak plánuje napojiť nehnuteľnosť na verejnú elektronickú komunikačnú sieť úložným vedením, je potrebné do projektu pre územné rozhodnutie doplniť aj telekomunikačnú prípojku.

-Poskytovateľ negarantuje geodetickú presnosť poskytnutých dát, poskytnutie dát v elektronickej forme nezbavuje žiadateľa povinnosti požiadať o vytýčenie.

Prílohy k vyjadreniu

- Všeobecné podmienky ochrany SEK
- Situačný výkres obsahujúci záujmové územie žiadateľa

**Liptovská vodárenská spoločnosť, a.s.**, vo vyjadrení pod č. **6590/2016/Ing. Še** zo dňa 27.12.2016 súhlasíme s týmito pripomienkami:

- Navrhovaný plynovod podľa projektu križuje potrubia verejného vodovodu a verejnej kanalizácie. Zakreslenie trás potrubí v priloženej situácii je orientačné. Potrubia je potrebné vytýčiť pred začiatkom prác na základe predloženej objednávky (Ing. Danek, 0905 997 903 – vodovod; p. Vyšný, 0908 916 595 - kanalizácia).

-Križovanie plynovodu s potrubiami v našej správe žiadame realizovať v zmysle STN.

V prípade, že pri realizácii plynovodu dôjde k poruchám na potrubiach v našej správe, žiadame ich bezodkladné nahlásenie na tel. č. 044 55 219 92 alebo 0908 916 579. Prípadné poruchy budú odstránené na náklady investora.

-Ku kontrole realizovaných prác pred zásypom plynovodu žiadame prizvať zástupcov našej spoločnosti (p. Hričák, 0905 701 932 -vodovod; p. Vyšný).

**TÜV SÜD Slovakia, s.r.o.**, pod číslom **2536/30/16/GT/OS/R** zo dňa 07.11.2016 vydáva odborné stanovisko:

Dokumentácia spĺňa základné požiadavky bezpečnosti technických zariadení a je v súlade s vyhláškou MPSVR SR č. 508/2009 Z. z. v znení neskorších predpisov, STN EN 12007 1:2013, STN EN 12007-2:2013, STN EN 12327:2013.

Vyššie uvedené odborné stanovisko platí za týchto podmienok:

- V schválenej technickej konštrukčnej dokumentácii a v predpisoch použitých pri návrhu a posudzovaní zariadenia nedôjde k zmenám ovplyvňujúcim bezpečnosť posudzovaného zariadenia;
- Budú dodržiavané ustanovenia vyhlášky MPSVR SR č. 508/2009 Z. z. v znení neskorších predpisov, predpisy, technické normy tu uvedené;
- Zariadenie (STL plynovod, STL plynová prípojka z PE) môže byť prevádzkované len na základe vykonanej úradnej skúšky. TÜV SÜD Slovakia, s.r.o., ako oprávnená právnická osoba môže túto skúšku vykonať.

**SPP-distribúcia a.s. Bratislava** vo vyjadrení pod č. **TD/0984/PP/Hn/2016** zo dňa 08.12.2016.

SPP-D, ako prevádzkovateľ distribučnej siete, podľa ustanovení zákona č. 251/2012 Z.z. o energetike a o zmene a doplnení niektorých zákonov v znení neskorších predpisov (ďalej len „Zákon o energetike“): **SÚHLASÍ** s realizáciou vyššie uvedenej stavby za dodržania nasledujúcich podmienok:

Všeobecné podmienky:

- Stavebník je povinný dodržať ochranné a bezpečnostné pásma existujúcich plynárenských zariadení v zmysle §79 a §80 Zákona o energetike, stavebník je povinný zrealizovať stavbu podľa odsúhlasenej projektovej dokumentácie tak, aby nedošlo k poškodeniu plynárenských zariadení (technologických objektov) a/alebo ohrozeniu ich prevádzky a/alebo prevádzky distribučnej siete. Porušenie tejto podmienky môže mať za následok vyvodenie trestnoprávnej zodpovednosti, ako aj zodpovednosti za spôsobenú škodu, pričom stavebníkovi môže byť za porušenie tejto podmienky uložená sankcia príslušným správny orgánom.,
- stavebník je povinný pri realizácii stavby dodržať minimálne vzájomné vzdialenosti medzi navrhovanými plynárenskými zariadeniami a existujúcimi nadzemnými a podzemnými objektmi a inžinierskymi sieťami v zmysle STN 73 6005 a STN 73 3050,
- stavebník je povinný pred realizáciou zemných prác a/alebo pred začatím vykonávania iných činností zabezpečiť prostredníctvom príslušných prevádzkovateľov presné vytyčenie všetkých existujúcich podzemných vedení,
- pred realizáciou zemných prác a/alebo pred začatím vykonávania iných činností, je stavebník povinný požiadať SPP-D o presné vytyčenie existujúcich plynárenských zariadení na základe písomnej objednávky, ktorú je potrebné zaslať na adresu: SPP - distribúcia, a.s., Sekcia údržby, Mlynské Nivy 44/b, 825 11 Bratislava, alebo elektronicky, prostredníctvom online formuláru zverejneného na webovom sídle SPP-D ([www.spp-distribucia.sk](http://www.spp-distribucia.sk)),
- v záujme predchádzaniu poškodenia plynárenského zariadenia, ohrozenia jeho prevádzky a/alebo prevádzky distribučnej siete, SPP-D vykonáva bezplatne vytyčovanie plynárenských zariadení do vzdialeností 100m, alebo ak doba vytyčovania nepresiahne 1 hodinu,
- stavebník je povinný pri realizácii stavby dodržiavať ustanovenia Zákona o energetike, Vyhlášky č. 508/2009 Z.z., Stavebného zákona a iných všeobecne záväzných právnych predpisov - súvisiacich technických noriem a Technických pravidiel pre plyn (TPP) najmä TPP 700 02,
- stavebník je povinný umožniť zástupcovi SPP-D (p. Dušan Boroš, tel.č. +421 52 242 5201) vstup na stavenisko a výkon kontroly realizácie činností v ochrannom pásme plynárenských zariadení, tiež je povinný prizvať zástupcu SPP-D k predpísaným skúškam v zmysle uvedených predpisov a noriem,
- stavebník je povinný pri realizácii dodržať technické podmienky stanovené v predchádzajúcom vyjadrení SPP-D k Žiadosti o vydanie technických podmienok pre rozšírenie distribučnej siete číslo 1000500616,
- stavebník je povinný minimálne 14 kalendárnych dní pred začatím stavby písomne oznámiť SPP-D na adresu : SPP - distribúcia, a.s., Ing. Radovan Iliith, Mlynské Nivy 44/b, 825 11 Bratislava kontaktné údaje, údaje o začatí a ukončení prác apod.,
- stavebník je povinný odovzdať písomné Osvedčenie z výkonu kontroly, vyhotovené subjektom povereným SPP-D na výkon kontroly, bez uvedeného dokladu nebude možnú ukončiť preberacie konanie a majetkovo - právne vysporiadanie stavby,

- **TECHNICKÉ PODMIENKY:**
- stavebník je povinný realizovať výkopové práce vo vzdialenosti menšej ako 2,0 m na každú stranu od obrýsu existujúcich plynárenských zariadení v súlade s STN 73 3050 až po predchádzajúcom vytýčení plynárenských zariadení výhradne ručne bez použitia strojových mechanizmov,
- stavebník je povinný zabezpečiť, aby trasa navrhovaných plynárenských zariadení rešpektovala iné vedenia s ohľadom na možnosť ich poškodenia pri výstavbe, resp. aby pri prevádzkovaní nemohlo dôjsť k vzájomnému ovplyvňovaniu, prípadnému poškodeniu,
- stavebník je povinný zabezpečiť, aby prepojovacie práce (ostrý prepaj) medzi existujúcom distribučným plynovodom a budovaným distribučným plynovodom vykonala iba oprávnená osoba - zhotoviteľ, na základe technologického postupu, vypracovaného zhotoviteľom stavby v zmysle projektovej dokumentácie a schváleného zodpovedným pracovníkom SPP-D,
- stavebník je povinný zabezpečiť, aby prepojovacie práce (ostrý prepaj) boli vykonané v čase mimo vykurovacieho obdobia na základe predchádzajúceho oznámenia zástupcovi SPP-D,
- stavebník je povinný po vykonaní prepojovacích prác a napustení plynu vykonať skúšku tesnosti všetkých spojov premydlením, ktoré neboli obsiahnuté v tlakovej skúške a o výsledku skúšky tesnosti vyhotoviť a odovzdať Zápis,
- stavebník je povinný po ukončení stavených prác odovzdať na oddelenie prevádzky SPP-D, pracovisko Poprad, všetky doklady súvisiace s výstavbou plynárenského zariadenia a všetky doklady potrebné k uzavretiu zmluvného vzťahu podľa príloh

#### **K návrhu sa vyjadrili:**

Mesto Liptovský Mikuláš, odbor životného prostredia a dopravy zo dňa 14.06.2017, Okresný úrad Liptovský Mikuláš, odbor starostlivosti o životné prostredie, úsek štátnej správy odpadového hospodárstva zo dňa 31.05.2017, Stredoslovenská energetika – Distribúcia, a.s., zo dňa 12.01.2017, Slovak Telekom, a.s., zo dňa 02.11.2016, Slovenský plynárenský priemysel, a.s., zo dňa 08.12.2016, Liptovská vodárenská spoločnosť, a.s., zo dňa 09.11.2015, TÚV SÚD Slovakia, s.r.o., zo dňa 07.11.2016

Stavba nesmie byť začatá, kým stavebné povolenie nenadobudne právoplatnosť v zmysle § 52 ods. 1 zák. č. 71/1967 Zb. Stavebné povolenie stráca platnosť, ak do dvoch rokov odo dňa, kedy nadobudlo právoplatnosť, nebola stavba začatá.

Ukončenie stavby oznámiť stavebnému úradu a požiadať s príslušnými dokladmi o vydanie kolaudačného rozhodnutia, nakoľko konečnú stavbu možno v zmysle ustanovenia § 76 stavebného zákona užívať len na základe kolaudačného rozhodnutia. Stavebné povolenie je v zmysle § 70 stavebného zákona právne záväzná aj pre právnych nástupcov konania.

#### **Rozhodnutie o námietkach účastníkov konania:**

Neboli podané.

#### **Odôvodnenie:**

Stavebný úrad v uskutočnenom stavebnom konaní preskúmal predloženú žiadosť o stavebné povolenie z hľadísk uvedených v ustanoveniach uvedených v § 62 a § 63 stavebného zákona v znení neskorších predpisov a o zmene a doplnení niektorých zákonov, prejednal ju s účastníkmi konania a dotknutými orgánmi štátnej správy a zistil, že uskutočnením stavby nie sú ohrozené záujmy spoločnosti ani neprimerane obmedzené, či ohrozené práva



a oprávnené záujmy účastníkov konania. Dokumentácia stavby spĺňa požiadavky stanovené v § 43d a 43e stavebného zákona v znení neskorších predpisov, vyhláškou 532/2002 Z. z. a príslušné ustanovenia slovenských technických noriem.

Dňa 15.05.2017 stavebný úrad obdržal žiadosť o stavebné povolenie na stavbu „STL plynovod a prípojka“, ktorá má byť umiestnená na pozemku parc. č. KN-C 1726/97, 1726/98, 1726/44, 1726/84, 6585 v k. ú. Liptovský Mikuláš. Dňa 29.05.2017 stavebný úrad oznámil začatie konania formou verejnej vyhlášky a upustil od miestneho zisťovania aj od ústneho pojednávania, nakoľko sú mu pomery v danej lokalite dostatočne známe a žiadosť poskytuje dostatočný podklad pre posúdenie navrhovanej stavby. Po doložení všetkých potrebných stanovísk dotknutých orgánov a uplynutí stanovenej lehoty 7 pracovných dní od doručenia oznámenia o začatí konania stavebný úrad vydal v predmetnej veci stavebné povolenie.

Stanoviská dotknutých orgánov a mesta Liptovský Mikuláš boli zahrnuté do podmienok rozhodnutia. Umiestnenie stavby je v súlade s platným ÚPN mesta Liptovský Mikuláš. Podľa platného územného plánu mesta Liptovský Mikuláš, ktorý bol schválený uznesením mestského zastupiteľstva Liptovský Mikuláš č. 115/2010 dňa 16.12.2010 a jeho záväzná časť bola vyhlásená všeobecne záväzným nariadením mesta Liptovský Mikuláš č. 7/2010/VZN dňa 16.12.2010 s účinnosťou dňom 01.01.2011 v znení zmien a doplnkov.

Stavebný úrad v konaní nezistil dôvody, ktoré by bránili povoleniu stavby a zistil, že jej umiestnenie zodpovedá hľadiskám starostlivosti o životné prostredie.

Správny poplatok : v zmysle zákona č. 145/1995 Zb. v znení neskorších predpisov Položka 60 písm. „g“: 100,- eur bol uhradený bynkovým prevodom na účet mesta Liptovský Mikuláš

#### **Vlastníkom nehnuteľnosti:**

- pozemku parc. č. KN-C 1726/15, 1726/97, 1726/98 v k.ú. Liptovský Mikuláš na základe výpisu z listu vlastníctva č. 7829 vydaného Okresným úradom, katastrálnym odborom Liptovský Mikuláš dňa 04.11.2016 je stavebník Lipra, s.r.o., Opavská 619/2, 031 01 Liptovský Mikuláš.
- pozemku parc.č. KN-C 1726/44 v k.ú. Liptovský Mikuláš na základe výpisu z listu vlastníctva č. 7843 vydaného Okresným úradom, katastrálnym odborom Liptovský Mikuláš dňa 08.11.2016 je stavebník Lipra, s.r.o., Opavská 619/2, 031 01 Liptovský Mikuláš a Peter Šimko, Dúbrava 341, 032 12 Dúbrava – bol doložený súhlas spoluvlastníka s realizáciou prípojky na predmetnej parcele.
- Pozemku parc.č. KN-C 1726/84 v k.ú. Liptovský Mikuláš na základe výpisu z listu vlastníctva č. 7805 vydaného Okresným úradom, katastrálnym odborom Liptovský Mikuláš dňa 08.11.2016 je stavebník Lipra, s.r.o., Opavská 619/2, 031 01 Liptovský Mikuláš spolu s ďalšími 12 spoluvlastníkmi od ktorých bol doložený súhlas s realizáciou prípojky na predmetnej parcele.

#### **Poučenie:**

Podľa §53 zákona č. 71/1967 Zb. o správnom konaní proti tomuto rozhodnutiu sa možno odvolať. Odvolanie podľa § 54 zákona o správnom konaní sa podáva v lehote do 15 dní odo dňa oznámenia rozhodnutia na mesto Liptovský Mikuláš prostredníctvom Spoločného obecného úradu územného rozhodovania a stavebného poriadku , ul. Štúrova 1989/41, Liptovský Mikuláš .

O odvolaní rozhodne Okresný úrad Žilina, odbor výstavby a bytovej politiky, ul. Andreja

Kmeťa č. 17, 010 01 Žilina. Rozhodnutie je po vyčerpaní všetkých opravných prostriedkov preskúmateľné správnym súdom podľa ustanovení Správneho súdneho poriadku.



  
Ing. Ján Blcháč, PhD.  
primátor mesta Liptovský Mikuláš

Doručuje sa

Vlastníkom dotknutých a susedných pozemkov a stavieb v súbehu s predmetnou umiestňovanou stavbou, ako aj ostatným účastníkom konania v zmysle §59 sa toto oznámenie doručuje formou verejnej vyhlášky

**Toto rozhodnutie má podľa § 61 ods. 4 zákona č. 50/1976 Zb. o územnom plánovaní a stavebnom poriadku ( stavebný zákon ) v znení neskorších predpisov povahu verejnej vyhlášky a podľa § 26 ods. 2 zákona č. 71/1967 Zb. o správnom konaní musí byť vyvesené v mieste obvyklým spôsobom po dobu 15 dní na úradnej tabuli mesta Liptovský Mikuláš. Posledný deň tejto lehoty je dňom doručenia. Súčasne musí byť obcou zverejnené aj iným spôsobom v mieste obvyklým, najmä na internete, v miestnom rozhlase, tlači alebo na dočasnej úradnej tabuli na mieste, ktorého sa týka.**

Na vedomie


- Ing. Miroslav Lapák, Opavská 619/2, 031 04 Liptovský Mikuláš
- Okresný úrad Liptovský Mikuláš, Odbor starostlivosti o ŽP – úsek ŠSOH, Vrbická 1993, 031 01 Liptovský Mikuláš
- Liptovská vodárenská spoločnosť, a.s., Revolučná 595, 031 05 Liptovský Mikuláš
- Mesto Liptovský Mikuláš, mestský úrad, Štúrova 1989/41, 031 42 Liptovský Mikuláš – s doručením na odbor ŽP a dopravy
- Stredoslovenská energetika – Distribúcia, a.s., Pri Rajčianke 2927/8, 010 47 Žilina
- Slovak Telekom, a.s., Poštová č.1, 010 08 Žilina
- SPP-D a.s., Mlynské nivy 44/b, 825 11 Bratislava
- Ing. Miroslav Božek, Liptovská Teplá 420, 034 83 Liptovská Teplá

Vyvesené v mieste stavby dňa: ..... Zvesené dňa: .....

Vyvesené dňa: **27-07-2017** ..... Zvesené dňa: **11-08-2017** .....


Oznámené iným spôsobom (akým) **WEBOVÉ SÍDLO MESTA** ..... dňa: **27-07-2017** .....

MESTO LIPTOVSKÝ MIKULÁŠ  
MESTSKÝ ÚRAD  
031 42 LIPTOVSKÝ MIKULÁŠ  
0 - 1



SITUÁCIA  
M 1:250

A  
B  
C  
D  
E  
F

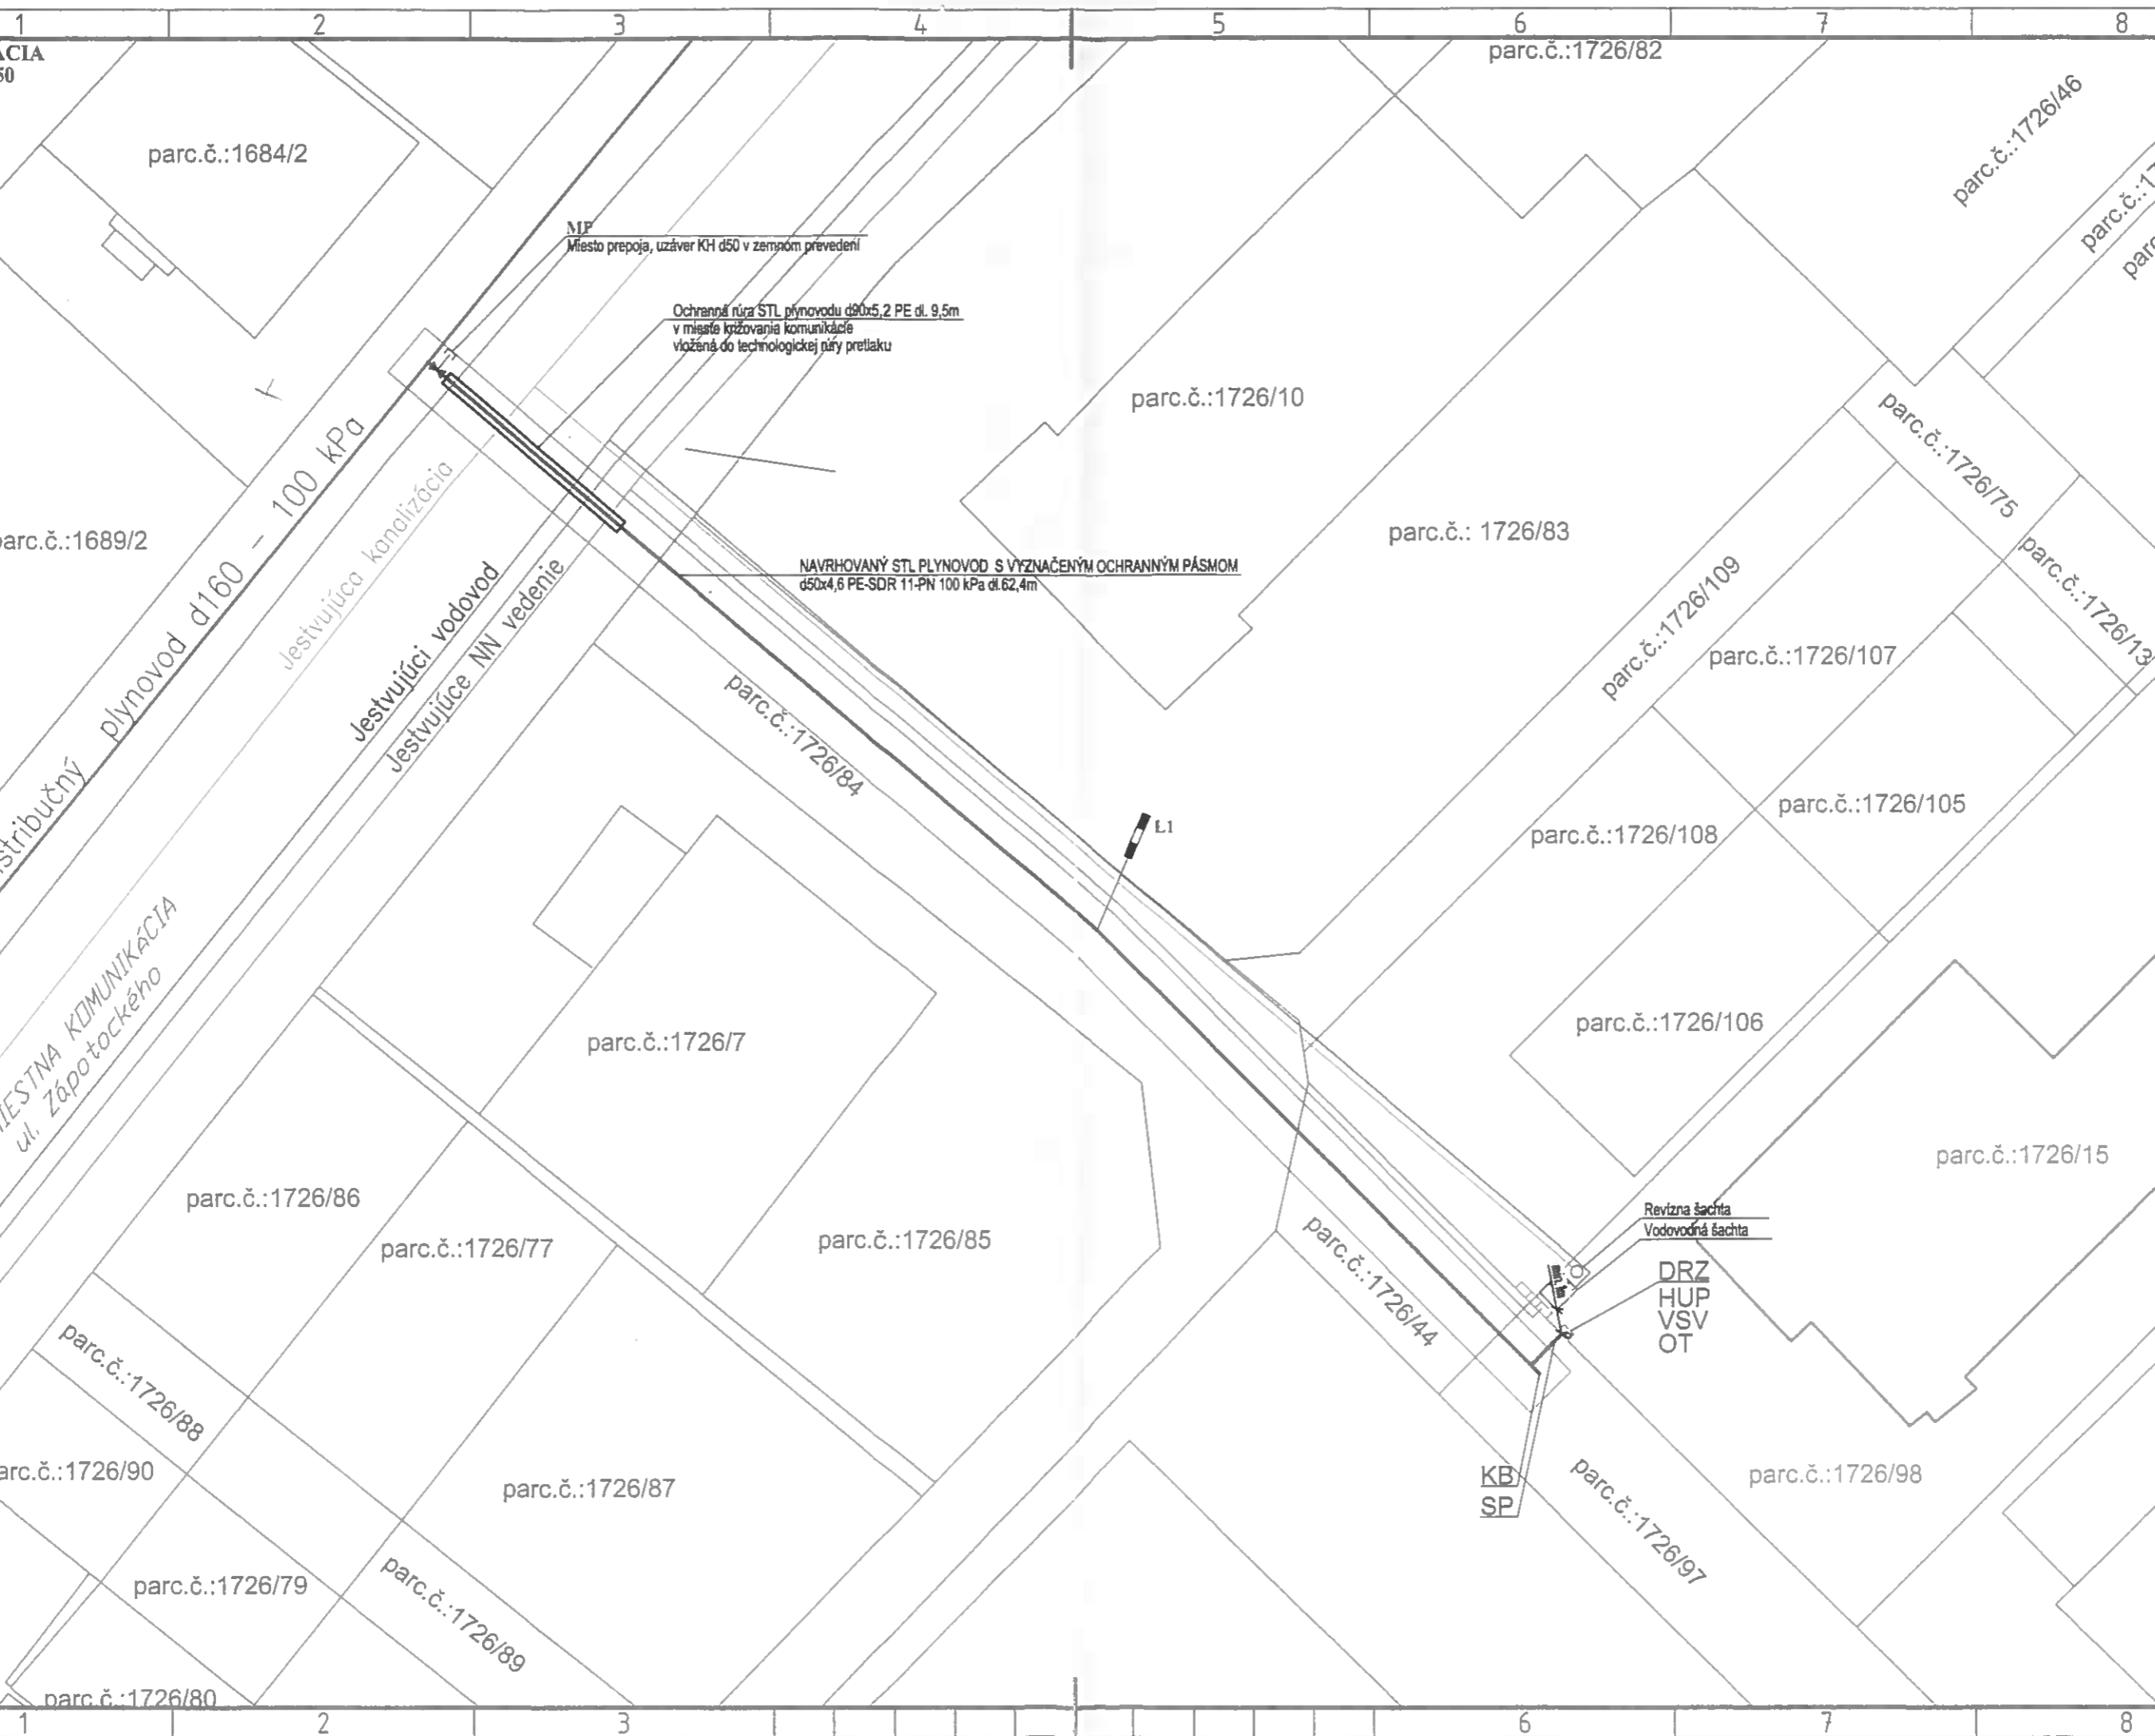

parc.č.:1684/2

parc.č.:1689/2

parc.č.:1726/90

parc.č.:1726/94

parc.č.:1726/80

parc.č.:1726/86

parc.č.:1726/77

parc.č.:1726/87

parc.č.:1726/79

parc.č.:1726/89

parc.č.:1726/7

parc.č.:1726/85

parc.č.:1726/84

parc.č.:1726/10

parc.č.:1726/83

parc.č.:1726/108

parc.č.:1726/106

parc.č.:1726/107

parc.č.:1726/105

parc.č.:1726/15

parc.č.:1726/98

parc.č.:1726/82

parc.č.:1726/46

parc.č.:1726/99  
parc.č.:1726/138

parc.č.:17

parc.č.:1726/175

parc.č.:1726/133

parc.č.:1726/109

parc.č.:1726/44

parc.č.:1726/97

MP  
Miesto prepoja, uzáver KH d50 v zemnom prevedení

Ochranná rúra STL plynovodu d90x5,2 PE dl. 9,5m  
v mieste krížovania komunikácie  
vložená do technologickej rúry pretlaku

NAVRHOVANÝ STL PLYNOVOD S VYZNAČENÝM OCHRANNÝM PÁSMOM  
d50x4,6 PE-SDR 11-PN 100 kPa dl.62,4m

L1

Revízná šachta  
Vodovodná šachta

DRZ  
HUP  
VSV  
OT

KB  
SP