

**Spoločný obecný úrad**  
**územného rozhodovania a stavebného poriadku**  
Štúrova 1989/41, 031 42 Liptovský Mikuláš

Číslo: MsÚ/ÚRaSP 2018/03383-02/MDu

V Liptovskom Mikuláši: 01.03.2018

Vybavuje: Ing. Michaela Dudová

Tel.: +421 – 044/55 65 341

E-mail: [michaela.dudova@mikulas.sk](mailto:michaela.dudova@mikulas.sk)

VEREJNÁ VYHLÁŠKA

**Oznámenie**

**o začatí územného konania a nariadenie ústného pojednávania.**

Navrhovateľ **mesto Liptovský Mikuláš, ( IČO : 00 315 524 ) Štúrova 1989/41, 031 42 Liptovský Mikuláš**, podal dňa 27.02.2018 návrh na vydanie územného rozhodnutia na stavbu „**Parkovacie a spevnené plochy ZŠ s MŠ ul. Okoličianska, Liptovský Mikuláš** nachádzajúcich sa na pozemkoch parc. č. **KN-C 331/1, 723 (KN- E 127/502 )** v k. ú. **Okiličné**. Uvedeným dňom bolo začaté územné konanie.

***Popis umiestnenia stavby:** Posudzované územie sa nachádza vo východnej časti mesta Lipt. Mikuláš - časť Okiličné kde z južnej strany je miestna komunikácia- ul. Sihotská. Cieľom je vytvoriť parkovacie státie ( 20 park. miest) a chodníky pre parkovanie vozidiel rodín s deťmi navštevujúcimi základnú školu s materskou škôlkou.*

Obec Bobrovec ako príslušný stavebný úrad podľa § 117 v spojení s § 119 ods. 3 zák. č. 50/1976 Zb. o územnom plánovaní a stavebnom poriadku (stavebný zákon) v znení neskorších predpisov a § 5 písmeno a) zák.č. 608/2003 Z.z. o štátnej správe pre územné plánovanie, stavebný poriadok a bývanie zastúpená Spoločným obecným úradom územného rozhodovania a stavebného poriadku oznamuje v súlade s ustanovením § 36 ods. 4 zák. č.50/1976 zb. stavebného zákona začatie územného konania dotknutým orgánom a všetkým známym účastníkom konania a súčasne nariaďuje ústne pojednávanie spojené s miestnym zisťovaním, ktoré sa uskutoční dňa

**27.03.2018 o 9:00 hod.**

so stretnutím na Mestskom úrade Liptovský Mikuláš, 1. poschodie, č. dverí 805.

Do dokladov možno nahliadnuť na meste Liptovský Mikuláš – MsÚ, odbore územného rozhodovania a stavebného poriadku počas stránkových dní ( pondelok od 8.00 – 15.00 hod., streda od 8.30 – 16.30 hod. a piatok 8.00-15.00 hod., obedňajšia prestávka od 11.30 – 12.30 hod. ).

Účastníci konania **môžu** svoje námietky a pripomienky uplatniť **najneskôr** na ústnom pojednávaní, inak na ne nebude prihliadnuté.

V rovnakej lehote oznámia svoje stanoviská dotknuté orgány. Ak niektorý z orgánov štátnej správy potrebuje na riadne posúdenie dlhší čas, predĺži stavebný úrad na jeho žiadosť lehotu pred jej uplynutím. Ak dotknutý orgán podľa § 36 ods. 3 stavebného zákona v určenej alebo predĺženej lehote neoznámia svoje stanovisko k povoľovanej stavbe, **má sa za to, že so stavbou z hľadiska ním sledovaných záujmov súhlasí.**

V zmysle § 42 ods. 5 stavebného zákona v odvolacom konaní sa neprihliada na námietky a pripomienky, ktoré neboli uplatnené v prvostupňovom konaní v určenej lehote, hoci uplatnené mohli byť.

Ak sa nechá niektorý z účastníkov konania zastupovať, predloží jeho zástupca písomnú plnú moc s overením podpisu toho účastníka konania, ktorý sa nechá zastupovať.

**SPOLOČNÝ OBECNÝ ÚRAD**  
územného rozhodovania a stavebného poriadku  
v Liptovskom Mikuláši  
Štúrova 1989/41, 031 42 Liptovský Mikuláš



Ing. Katarína Šuveríková  
vedúca odboru ÚR a SP

Doručuje sa

**Vlastníci susedných nehnuteľností – doručuje sa verejnou vyhláškou**

**Toto oznámenie má podľa § 36 ods. 4 zákona č. 50/1976 Zb. o územnom plánovaní a stavebnom poriadku ( stavebný zákon ) v znení neskorších predpisov povahu verejnej vyhlášky a podľa § 26 ods. 2 zákona č. 71/1967 Zb. o správnom konaní musí byť vyvesené v mieste obvyklým spôsobom po dobu 15 dní na úradnej tabuli mesta Liptovský Mikuláš. Posledný deň tejto lehoty je dňom doručenia. Súčasne musí byť obcou zverejnené aj iným spôsobom v mieste obvyklým, najmä na internete, v miestnom rozhlase, tlači alebo na dočasnej úradnej tabuli na mieste, ktorého sa týka.**

Na vedomie


- Mesto Liptovský Mikuláš , Štúrova 1989/41, 031 01 Liptovský Mikuláš
- Mesto Liptovský Mikuláš – odbor životného prostredia a dopravy , Ul. Štúrova 1989/41, 031 42 Liptovský Mikuláš
- Mesto Liptovský Mikuláš –Útvar hlavného architekta
- Okresný úrad Liptovský Mikuláš, odbor starostlivosti o životné prostredie, úsek ŠSOH, Vrbická 1993, 031 01 Lipt. Mikuláš
- Okresný úrad Liptovský Mikuláš, odbor starostlivosti o životné prostredie, úsek ŠVS, Vrbická 1993, 031 01 Lipt. Mikuláš
- Okresný úrad Liptovský Mikuláš, odbor krízového riadenia, Nám. Osloboditeľov 1, 031 41 Liptovský Mikuláš
- Ministerstvo obrany SR, Agentúra správy majetku, Detašované pracovisko stred ČSA 7, 974 31 Banská Bystrica
- Ministerstvo vnútra SR, Centrum podpory BB, ul. 9 mája č.1, 974 86 Banská Bystrica
- Okresný úrad Žilina, majetkový odbor, Vysokoškolákov 8556/33B, 010 08 Žilina
- Regionálny úrad verejného zdravotníctva so sídlom v Liptovskom Mikuláši, Štúrova 36,031 80 Liptovský Mikuláš
- Krajský pamiatkový úrad Žilina, Mariánske námestie 19, 010 01 Žilina
- Stredoslovenská distribučná,a.s., Pri Rajčianke 2927/8, 010 47 Žilina
- LVS, a.s., Revolučná 595, 031 05 Liptovský Mikuláš
- SPP- distribúcia, a.s., Mlynské nivy 44/b, 825 19 Bratislava 26
- Slovak Telekom, a.s., Bajkalská 28, 817 62 Bratislava
- Energotel, a.s., Jána Milca 44, 010 01 Žilina
- Telefónica Slovakia, s.r.o., Na Troskách 25, 974 01 Banská Bystrica
- Orange Slovensko, a.s., Michlovský, s.r.o., Zvolenská cesta 21, 974 05 Banská Bystrica

- LMT, a.s., Za traťou 605/1, Liptovský Mikuláš 031 04
- LiptovNet a.s., Belopotockého 4, 031 01 Liptovský Mikuláš
- PROFI-NET, s.r.o., Ul. 1. mája 709, 031 01 Liptovský Mikuláš
- VPS Liptovský Mikuláš, Družstevná 1, 031 01 Liptovský Mikuláš
- UPC BROADBAND SLOVAKIA, s.r.o., Kyjevské námestie 6, Banská Bystrica 974 04

Vyvesené v mieste stavby dňa: ..... Zvesené dňa: .....  
 Vyvesené dňa: ..... 01.03.2018 ..... Zvesené dňa: ..... 16 03 2018  
 Oznámené iným spôsobom (akým) *webové sídlo mesh* dňa: ..... 01 03 2018

MESTO LIPTOVSKÝ MIKULÁŠ  
 MESTSKÝ ÚRAD  
 031 42 LIPTOVSKÝ MIKULÁŠ

0-2

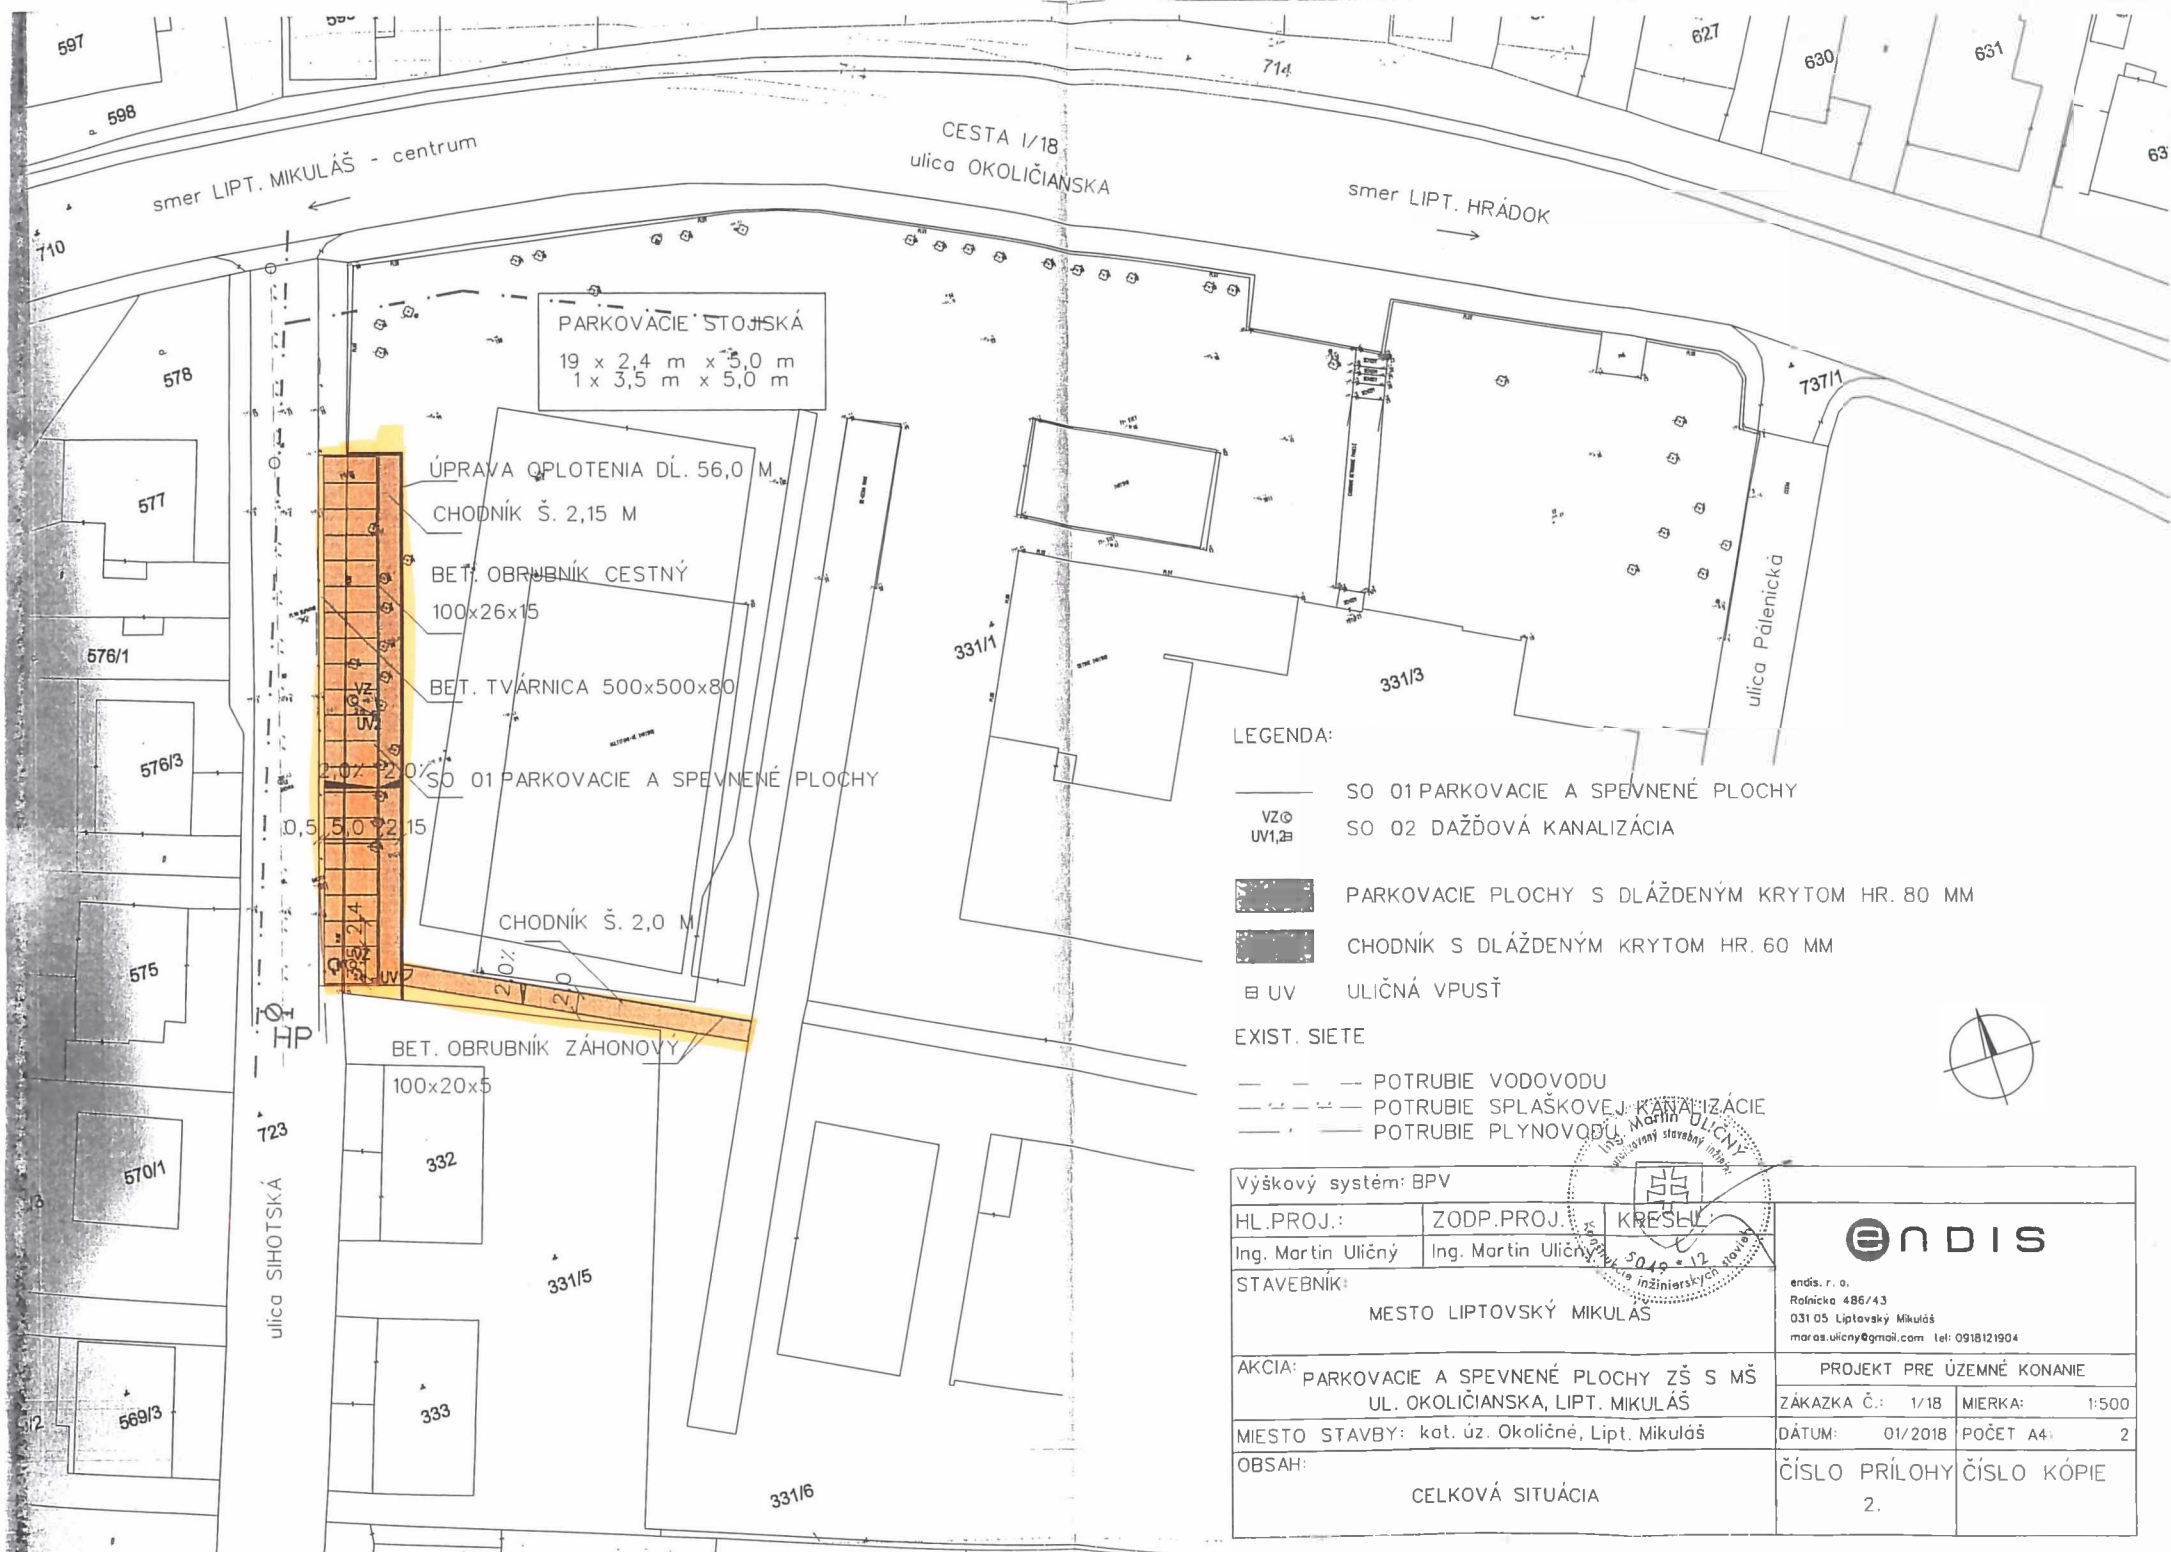

PARKOVACIE STOJISKÁ  
 19 x 2,4 m x 5,0 m  
 1 x 3,5 m x 5,0 m

ÚPRAVA OPLOTENIA DĽ. 56,0 M  
 CHODNÍK Š. 2,15 M

BET. OBRUBNÍK CESTNÝ  
 100x26x15

BET. TVÁRNICA 500x500x80

SO 01 PARKOVACIE A SPEVNENÉ PLOCHY

CHODNÍK Š. 2,0 M

BET. OBRUBNÍK ZÁHONOVÝ  
 100x20x5

LEGENDA:

- SO 01 PARKOVACIE A SPEVNENÉ PLOCHY
- SO 02 DAŽĎOVÁ KANALIZÁCIA
- PARKOVACIE PLOCHY S DLÁŽDENÝM KRYTOM HR. 80 MM
- CHODNÍK S DLÁŽDENÝM KRYTOM HR. 60 MM
- UV ULIČNÁ VPUSŤ

EXIST. SIETE

- POTRUBIE VODOVODU
- POTRUBIE SPLAŠKOVEJ KANALIZÁCIE
- POTRUBIE PLYNOVODU



Výškový systém: BPV				
HL.PROJ.:	ZODP.PROJ.:	KRESLI:		
Ing. Martin Uličný	Ing. Martin Uličný			endis, r. o. Račnická 486/43 031 05 Liptavský Mikuláš maros.ulicny@gmail.com tel: 0918121904
STAVEBNÍK:			MESTO LIPTOVSKÝ MIKULÁŠ	
AKCIA:			PROJEKT PRE ÚZEMNÉ KONANIE	
PARKOVACIE A SPEVNENÉ PLOCHY ZŠ S MŠ UL. OKOLIČIANSKA, LIPT. MIKULÁŠ			ZÁKAZKA Č.:	1/18 MIERKA: 1:500
MIESTO STAVBY: kat. úz. Okoličné, Lipt. Mikuláš			DÁTUM:	01/2018 POČET A4: 2
OBSAH:			ČÍSLO PRÍLOHY	ČÍSLO KÓPIE
CELKOVÁ SITUÁCIA			2.	