

SPOLOČNÝ OBECNÝ ÚRAD
územného rozhodovania a stavebného poriadku v Liptovskom Mikuláši

Štúrova 1989/41, 031 42 Liptovský Mikuláš

Číslo: MsÚ/ÚR a SP 2017/06732-05/ESar

Liptovský Mikuláš, dňa: 10.01.2018

Vybavuje: Ing. Šaravská, Tel: 044 / 5565 341
edita.saravska@mikulas.sk

VEREJNÁ VYHLÁŠKA

Oznámenie

**o začatí stavebného konania a upustenie od ústneho pojednávania
a miestneho zisťovania.**

Stavebník **TATRA SPC8 s.r.o., (IČO: 44 544 863), Moyzesova 6, 811 05 Bratislava** v zastúpení **Inžiniering Neumann, s.r.o., ul. Garbiarska č. 24, 031 01 Liptovský Mikuláš** podal dňa 27.10.2017 a doplnil dňa 09.01.2018 na Spoločný obecný úrad územného rozhodovania a stavebného poriadku v Liptovskom Mikuláši žiadosť o vydanie stavebného povolenia na stavbu „Liptovský Mikuláš – Demänová, DEMÄNOVÁ VILLAGE, Technická vybavenosť & Bytový dom s polyfunkčným parterom objekt „D“ + Bytový dom s polyfunkčným parterom objekt „E“ v rozsahu **SO 01 Miestne komunikácie na pozemkoch parc. č. KN-C 540/9 a 869/2 (KN-E 203/799) k. ú. Demänová**. Uvedeným dňom bolo začaté stavebné konanie.

Územné rozhodnutie na stavbu bolo vydané mestom Liptovský Mikuláš pod č. **MsÚ/ÚR a SP 2017/04104-04/ESar** dňa **06.09.2017**.

Mesto Liptovský Mikuláš ako príslušný špeciálny stavebný úrad podľa § 120 zák. č. 50/1976 Zb. o územnom plánovaní a stavebnom poriadku (stavebný zákon) v znení neskorších predpisov a § 5 písm. a) zák. č. 608/2003 Z. z. o štátnej správe pre územné plánovanie, stavebný poriadok a bývanie zastúpené Spoločným obecným úradom územného rozhodovania a stavebného poriadku v Liptovskom Mikuláši oznamuje začatie stavebného konania v súlade s ustanovením § 61 ods.4 stavebného zákona v spojení s § 3a ods. 4 zákona č. 135/1961 Zb. o pozemných komunikáciách v znení neskorších predpisov a noviel (cestný zákon) dotknutým orgánom a známym účastníkom konania.

Vzhľadom k tomu, že podaná žiadosť s dokladmi a dokumentáciou poskytujú dostatočný podklad pre posúdenie navrhovanej stavby, podľa § 61 ods. 2 zák. č. 50/1976 Zb. stavebného zákona sa upúšťa od ústneho pojednávania a miestneho zisťovania.

Do dokladov možno nahliadnuť na Spoločnom obecnom úrade územného rozhodovania a stavebného poriadku, ul. Štúrova 1989/41, Liptovský Mikuláš počas stránkových dní /pondelok, streda a piatok/.

Účastníci konania **môžu** svoje námietky uplatniť do **7 pracovných dní od doručenia tohto oznámenia**, inak na ne nebude prihliadnuté.

V rovnakej lehote oznámia svoje stanoviská dotknuté orgány a mesto. Ak niektorý z orgánov štátnej správy potrebuje na riadne posúdenie dlhší čas, predĺži stavebný úrad na jeho žiadosť lehotu pred jej uplynutím. Ak dotknutý orgán v určenej alebo predĺženej lehote neoznámia svoje

stanovisko, podľa § 61 ods. 6 stavebného zákona má sa za to, že so stavbou z hľadiska ním sledovaných záujmov súhlasí.

Ak sa nechá niektorý z účastníkov konania zastupovať, predloží jeho zástupca písomnú plnú moc s overením podpisu toho účastníka konania, ktorý sa nechá zastupovať.

SPOLOČNÝ OPECNÝ ÚRAD
územného rozhodovania a stavebného poriadku
Mesto Liptovský Mikuláš
Štúrova 1939/41, 031 42 Liptovský Mikuláš



Ing. Katarína Šuveriková
vedúca odboru ÚR a SP

Toto oznámenie má povahu verejnej vyhlášky podľa § 61 ods. 4 stavebného zákona v znení neskorších predpisov. Doručenie verejnou vyhláškou sa vykoná tak, že sa písomnosť vyvesí po dobu 15 dní na úradnej tabuli mesta Liptovský Mikuláš a súčasne iným spôsobom, najmä v miestnej tlači, rozhlase, internetovej stránke alebo na dočasnej úradnej tabuli správneho orgánu a na mieste, ktorého sa konanie týka. Posledný deň 15 dňovej lehoty je dňom doručenia.

Vyvesené dňa: 11 -01- 2018

Zvesené dňa: 26 -01- 2018

Zverejnené iným spôsobom: *WEBOVÉ STRÁNKY MESTA LIPTOVSKÝ MIKULÁŠ*

MESTO LIPTOVSKÝ MIKULÁŠ
MESTSKÝ ÚRAD
031 42 LIPTOVSKÝ MIKULÁŠ

.....
Odtlačok pečiatky a podpis
oprávnenej osoby

Doručuje sa

Účastníci konania (t.j. vlastníci susediacich pozemkov a stavieb a osoby, ktoré majú k takýmto pozemkom a stavbám iné práva, ak ich vlastnícke a iné práva k týmto pozemkom a stavbám môžu byť konaním priamo dotknuté) - formou verejnej vyhlášky v § 61 ods. 4 stavebného zákona tak, že toto oznámenie stavebného úradu bude vyvesené po dobu 15 dní na úradnej tabuli tunajšieho úradu a na internetovej stránke.

Na vedomie

Inžiniering Neumann, s.r.o., ul. Garbiarska č. 24, 031 01 Liptovský Mikuláš

TATRA SPC3, s.r.o., Roveň 215, 033 01 Podtureň

Správa ciest ŽSK, M. Rázusa 104, 010 01 Žilina

Okresný úrad Liptovský Mikuláš, odbor starostlivosti o ŽP, úsek ŠSOH, Vrbická 1993, 031 01 Liptovský Mikuláš

Okresný úrad Liptovský Mikuláš, odbor starostlivosti o ŽP, úsek ŠSOPaK a posudzovania vplyvov na ŽP, Vrbická 1993, 031 01 Liptovský Mikuláš

Okresný úrad Liptovský Mikuláš, odbor starostlivosti o ŽP, úsek ŠVS, Vrbická 1993, 031 01 Liptovský Mikuláš

Okresný úrad Liptovský Mikuláš, pozemkový a lesný odbor, Kollárova 2, 031 01 Liptovský Mikuláš

Okresný úrad Liptovský Mikuláš, odbor cestnej dopravy a pozemných komunikácií, Námestie osloboditeľov 1, 031 40 Liptovský Mikuláš

Správa ciest Žilinského samosprávneho kraja, technicko-správny úsek pre región Liptov, Pod Stráňami 4, 031 01 Liptovský Mikuláš

Okresné riaditeľstvo policajného zboru, ODI, Komenského 841, 031 46 Liptovský Mikuláš

OR Hasičského a záchranného zboru, Podtatranského 25, 031 01 Liptovský Mikuláš


SSE-D, a.s., Pri Rajčianke 2927, 010 47 Žilina

LVS, a.s., Revolučná 595, 031 05 Liptovský Mikuláš

SPP – Distribúcia, a.s., Mlynské Nivy 44/b, 825 11 Bratislava

Slovak Telekom, a.s., Bajkalská 28, 817 62 Bratislava


Ing. Martin Uličný, Roľnícka 486/43, 031 05 Liptovský Mikuláš - projektant

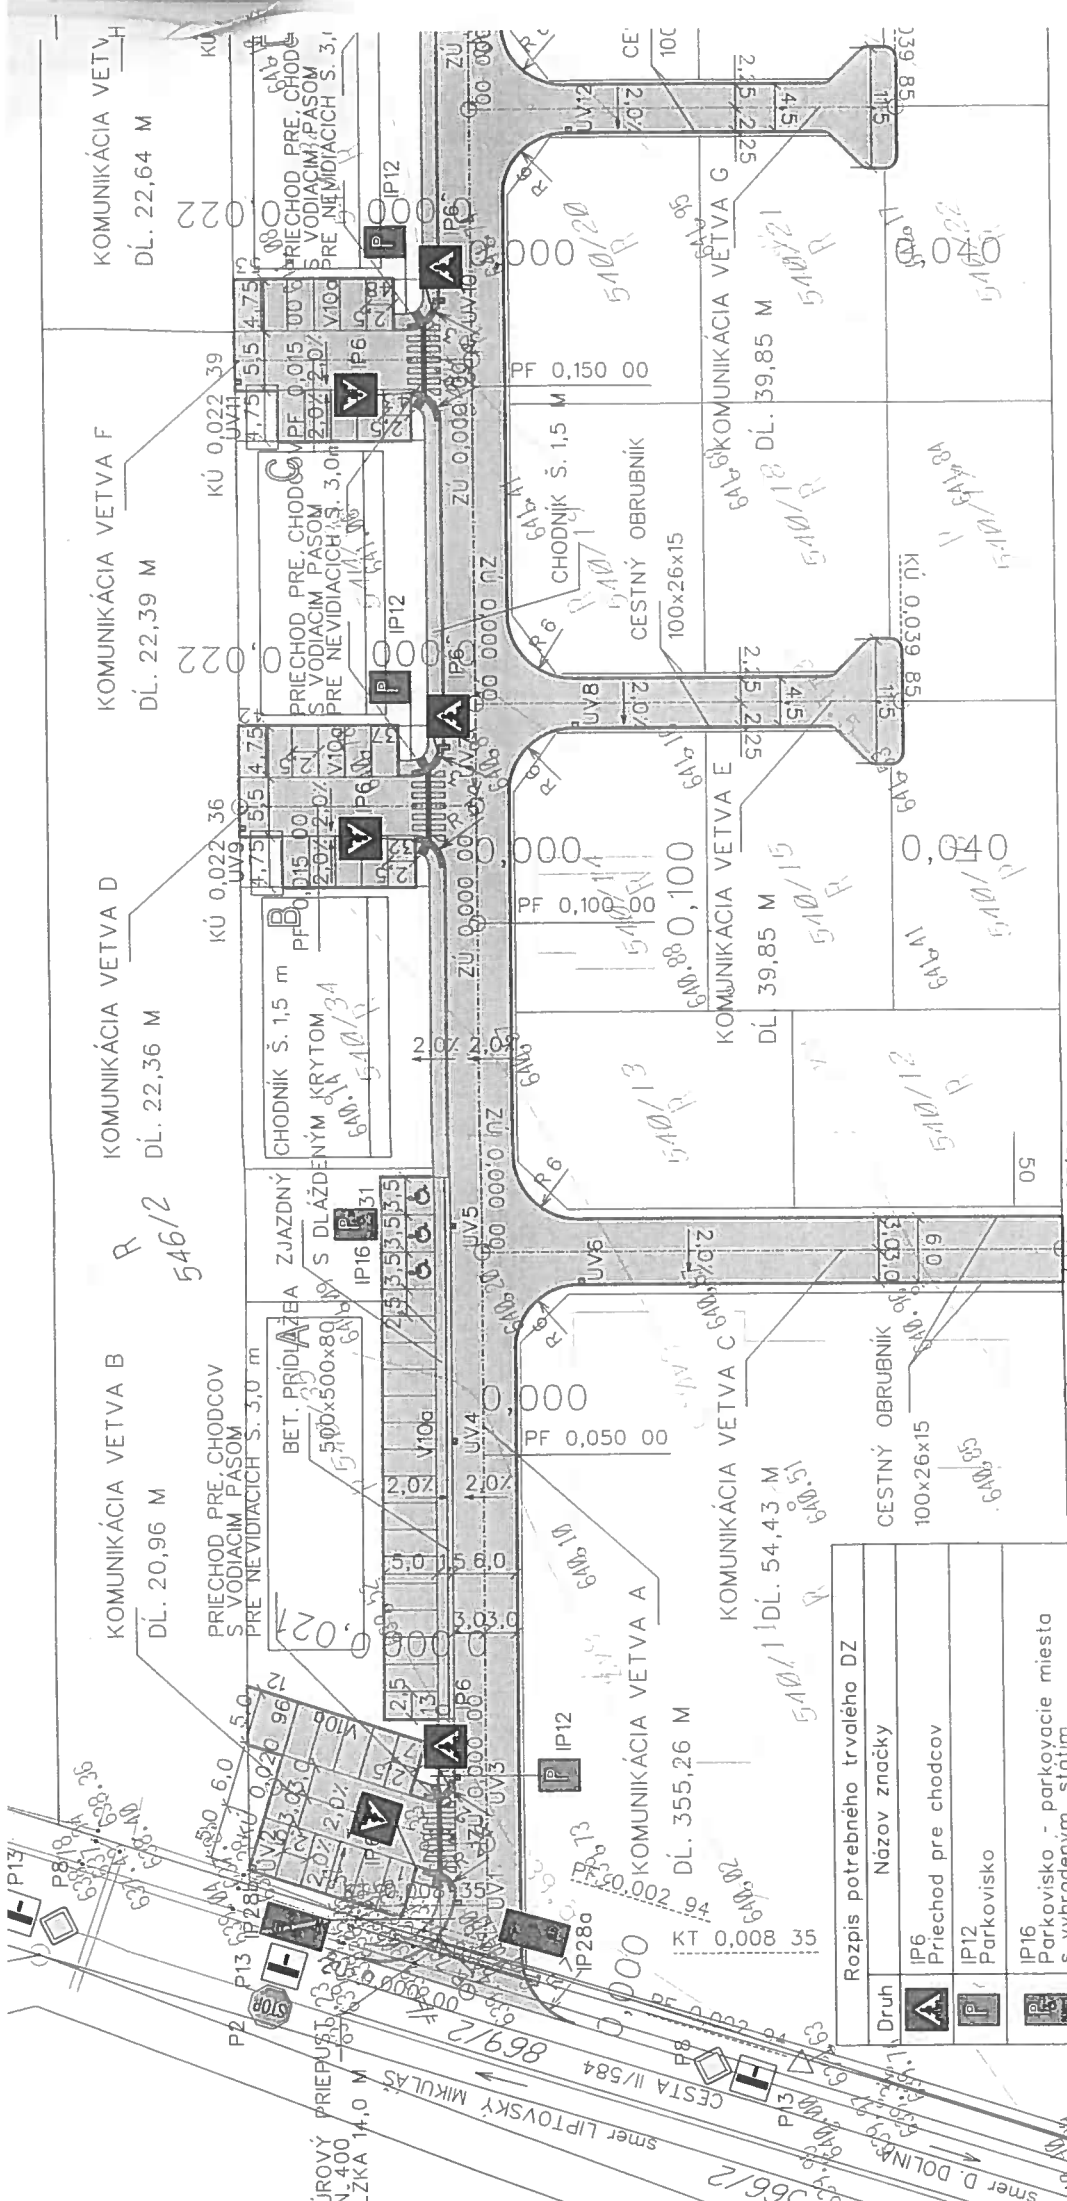

VETVA	POČET PARKOVACÍCH STOJISK
VETVA A	16 x 2,5 m x 5,0 m
VETVA B	3 x 3,5 m x 5,0 m
VETVA D	12 x 2,5 m x 5,0 m
VETVA F	11 x 2,5 m x 4,75 m
VETVA H	10 x 2,5 m x 4,75 m
VETVA I	5 x 2,5 m x 5,0 m
CELKOVÝ POČET 68 MIEST	



Druh	Názov značky
IP6	Priechod pre chodcov
IP12	Parkovisko
IP16	Parkovisko - parkovacie miesta s vyhradeným státim
IP28a	Obytná zóna
IP28b	Koniec obytnej zóny
P2	Stoj, daj prednosť v jazde!
P8	Hlavná cesta
P13	Tvar križovatky
[Symbol]	Symbolna označenie vyhradeného parkovacieho miesta pre osobu so zdravotným postihnutím
V10a	Parkovacie miesta s kolmým státim

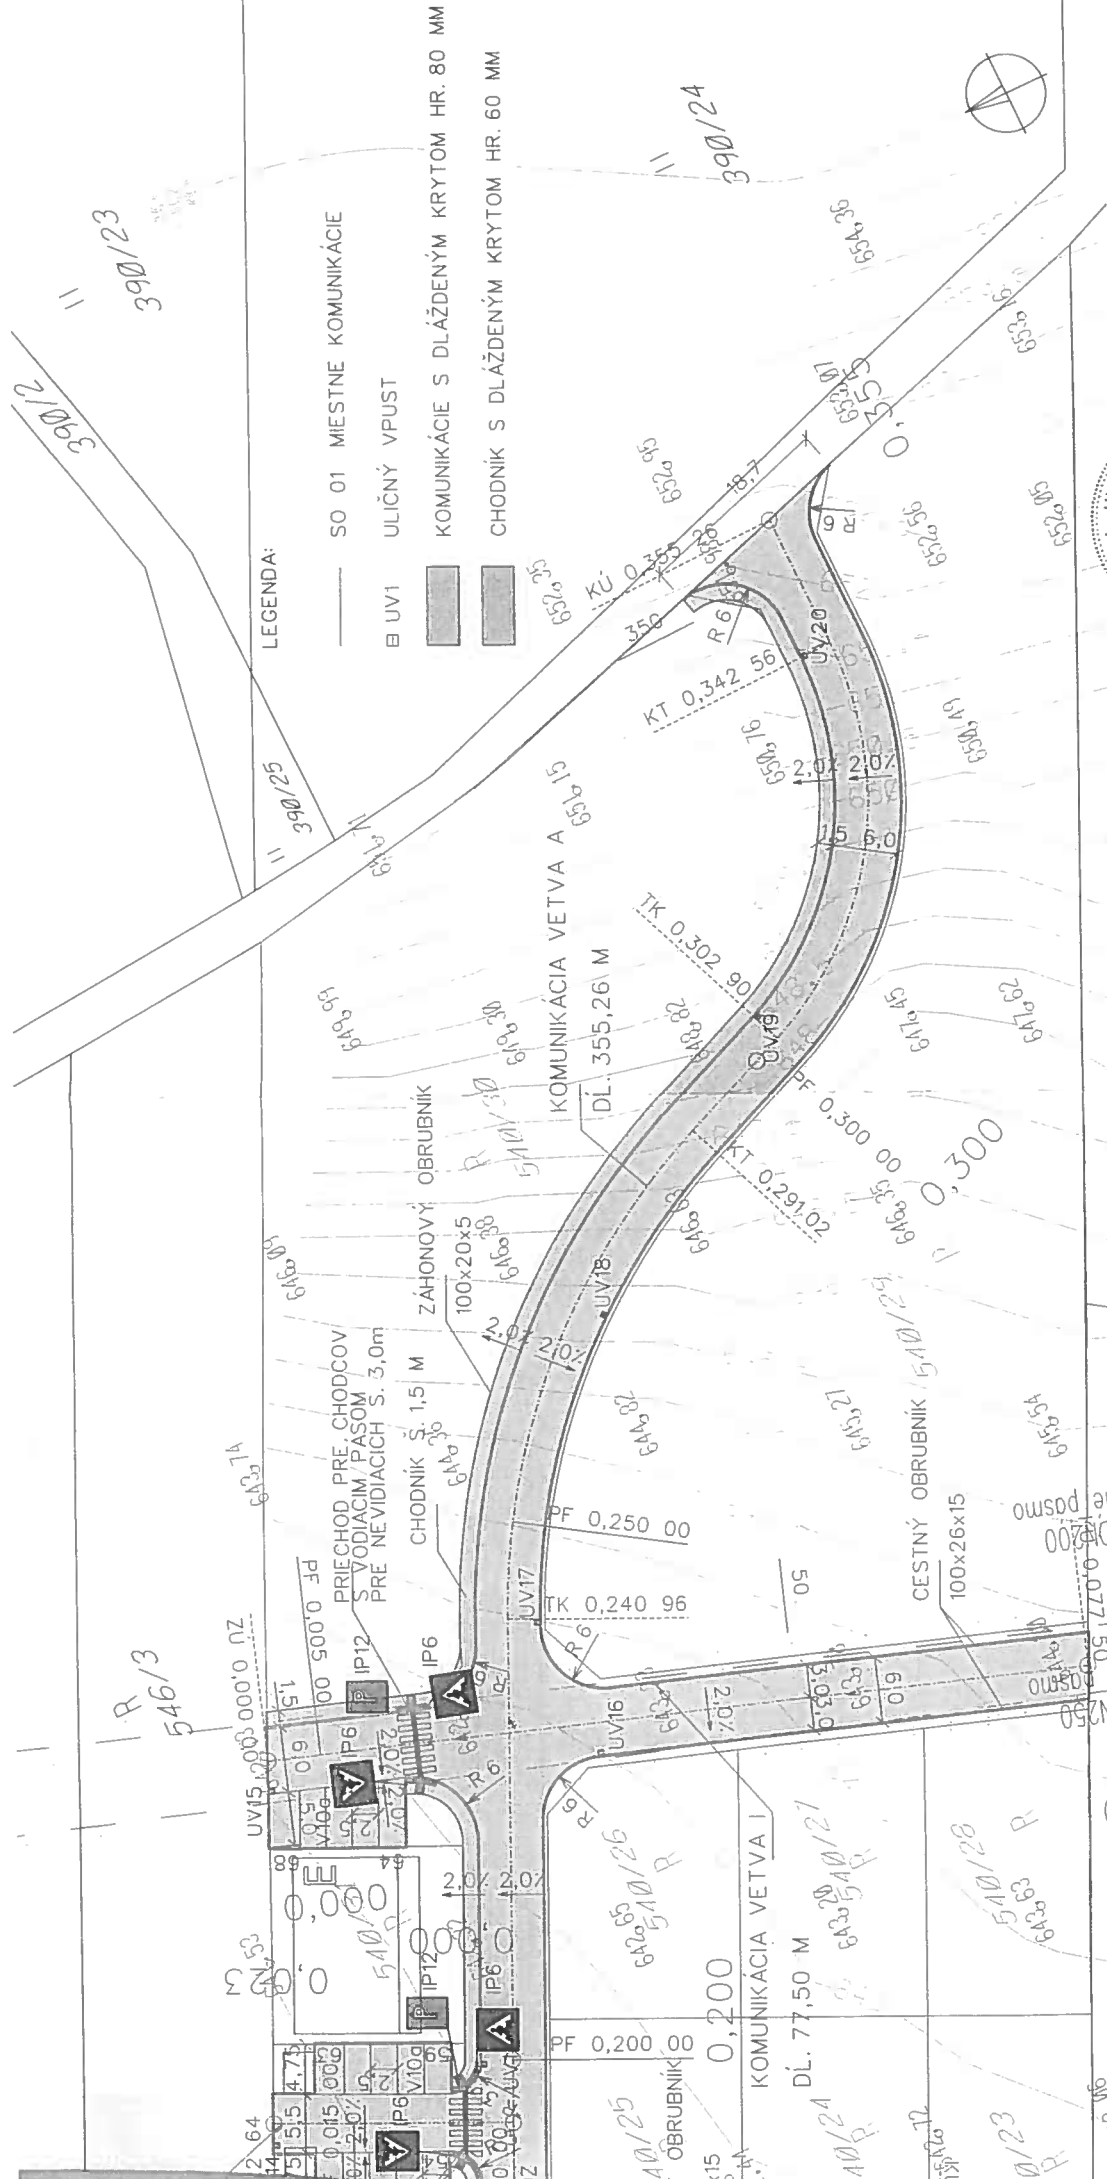smer D. DOLINA 546/12
 smer LIPTOVSKÝ MIKULÁS 546/13
 CESTA II/584
 ÚROVŇ PŘEPUSTNOSTI N=400 LZKA 14,0 M
 P2 P13 P8
 869/12
 366/12



LEGENDA:

- SO 01 MESTNE KOMUNIKÁCIE
- UV1
- ▨ KOMUNIKÁCIE S DLÁŽDENÝM KRYTOM HR. 80 MM
- ▨ CHODNÍK S DLÁŽDENÝM KRYTOM HR. 60 MM

Výškový systém: BPV		 omega s. r. o. Roľnícka 486/43 031 05 Liptovský Mikuláš maros.ilicny@gmail.com tel: 0918121904	
HL. PROJ.:	ZODP. PROJ.:	 Ing. Martin Uličný 5049 * Inžinierske Stavebníctvo	
STAVEBNÍK:		TATRA SPC8, s.r.o. Moyzešova 811 05 Bratislava	
AKCIA:		Liptovský Mikuláš - Demänová DEMANOVÁ VILLAGE OBJEKT "D+E" + Technická infraštruktúra	
Miesto STAVBY:		Liptovský Mikuláš - Demänová	
OBSAH:		SO 01 MESTNE KOMUNIKÁCIE SITUÁCIA	
PROJEKT PRE STAVEBNÉ KONANIE		ZAKAZKA Č.:	81/17
MIERKA:		1:500	
DÁTUM:		09/2017	POČET A4: 4
ČÍSLO PRÍLOHY		ČÍSLO KÓPIE	
		2.	