

SPOLOČNÝ OBECNÝ ÚRAD
územného rozhodovania a stavebného poriadku
Štúrova 1989/41,031 01 Liptovský Mikuláš

Číslo: MsÚ/ÚRaSP 2019/3258-02 EMr

V Liptovskom Mikuláši dňa 24.04.2019

Vybavuje: Eva Mrázová

Tel: +421- 044 / 55 65 341

E-mail: eva.mrazova@mikulas.sk

VEREJNÁ VYHLÁŠKA

**Oznámenie o začatí spojeného územného a stavebného konania a
upustenie ústného pojednávania.**

Stavebníci **Ing. Dáša Kováčiková bytom Lazná 100/37, 031 01 Liptovský Mikuláš – Bodice** podal dňa 29.03.2019 na Spoločný obecný úrad územného rozhodovania stavebného poriadku v Liptovskom Mikuláši žiadosť o vydanie zmeny stavby pred dokončením na stavbu „**Prístavba a plynofikácia rodinného domu**“ na pozemku parc. č. **KN-C 294/61, KN-C 294/67 k.ú. Bodice**. Uvedeným dňom bolo začaté spojené územné a stavebné konanie.

Na stavbu bolo vydané stavebné povolenie Okresným úradom , odbor životného prostredia, oddelenie stavebného poriadku č. SP 2000/00813 Pa zo dňa 17.05.2000 a následne predĺženie lehoty výstavby vydané mestom Liptovský Mikuláš č. MsÚ/ÚR a SP 2018/3003-02/AMi.

Mesto Liptovský Mikuláš ako príslušný stavebný úrad podľa §117 zák. č.50/1976 Zb. o územnom plánovaní a stavebnom poriadku (stavebný zákon) v znení neskorších predpisov a § 5 písmeno a) zák.č. 608/2003 Z.z. o štátnej správe pre územné plánovanie, stavebný poriadok a bývanie zastúpené Spoločným obecným úradom územného rozhodovania a stavebného poriadku oznamuje začatie spojeného územného a stavebného konania v súlade s ustanovením § 36 ods. 4 a § 61 ods. 4 zák. č.50/1976 zb. dotknutým orgánom a známym účastníkom konania a v súlade s § 61 ods. 2 zák. č. 50/1976 Zb. (stavebného zákona)

upúšťa od ústneho pojednávania a miestneho zisťovania,

pretože sú mu dobre známe pomery staveniska a žiadosť poskytuje dostatočný podklad pre posúdenie navrhovanej stavby.

Do dokladov možno nahliadnuť na meste Liptovský Mikuláš – MsÚ, odbor územného rozhodovania a stavebného poriadku počas stránkových dní (pondelok od 8.00 – 15.00 hod., streda od 8.30 – 16.30 hod. a piatok 8.00-15.00 hod., obedňajšia prestávka od 11.30 – 12.30 hod.) a pri miestnom konaní.

Účastníci konania môžu svoje námietky uplatniť do **7 pracovných dní od doručenia tohto oznámenia**, inak sa na ne neprihliadne.

V rovnakej lehote oznámia svoje stanoviská dotknuté orgány a mesto. Ak v určenej lehote svoje stanoviská neoznámia, podľa § 61 ods. 6 stavebného zákona **má sa za to, že so stavbou súhlasia.**

V zmysle § 42 ods. 5 stavebného zákona v odvolacom konaní sa neprihliada na námietky a pripomienky, ktoré neboli uplatnené v prvostupňovom konaní v určenej lehote, hoci uplatnené mohli byť.

Ak sa nechá niektorý z účastníkov konania zastupovať, predloží jeho zástupca písomnú plnú moc s overením podpisu toho účastníka konania, ktorý sa nechá zastupovať.

SPOLOČNÝ OBECNÝ ÚRAD
územného rozhodovania a stavebného poriadku
v Liptovskom Mikuláši
Štúrova 1989/41, 031 42 Liptovský Mikuláš


Ing. Katarína Šuveríková
vedúca odboru ÚR a SP

Doručuje sa

Vlastníci susedných nehnuteľností – doručuje sa verejnou vyhláškou

Toto oznámenie má povahu verejnej vyhlášky podľa § 61 ods. 4 stavebného zákona v znení neskorších predpisov. Toto rozhodnutie musí byť vyvesené po dobu 15 dní na úradnej tabuli mesta Liptovský Mikuláš a súčasne zverejnené iným spôsobom (webové sídlo mesta, miestny rozhlas) v mieste obvyklým v súlade s § 26 ods. 2 zákona č. 71/67 Zb. o správnom konaní v znení neskorších predpisov. Posledný deň 15 dňovej lehoty je dňom doručenia.

Na vedomie:

- Ing. Dáša Kováčiková, Lazná 100/37, 031 01 Liptovský Mikuláš – Bodice
- Ing. Jana Lukášiková, SNP 109/11, Liptovský Mikuláš - Palúdzka – projektant
- Mesto Liptovský Mikuláš – odbor životného prostredia a dopravy, Ul. Štúrova 1989/41, 031 42 Liptovský Mikuláš
- Mesto Liptovský Mikuláš – útvar hlavného architekta, Ul. Štúrova 1989/41, 031 42 Liptovský Mikuláš
- Okresný úrad Liptovský Mikuláš, odbor starostlivosti o životné prostredie, úsek ŠSOH, Vrbická 1993, 031 01 Lipt. Mikuláš
- Okresný úrad Liptovský Mikuláš, pozemkový a lesný odbor, Kollárová 2, 031 01 Liptovský Mikuláš
- Slovak Telekom, a.s., Bajkalská 28, 817 62 Bratislava
- LVS, a.s., Revolučná 595, 031 05 Liptovský Mikuláš
- SPP- distribúcia, a.s., Mlynské nivy 44/b, 825 19 Bratislava 26
- Stredoslovenská distribučná, a.s., Pri Rajčianke 2927/8, 010 47 Žilina

26 04 2019

Vyvesené dňa:


11 05 2019

Zvesené dňa:

Zverejnené na web. sídle a CUET:.....26.04.2019.....

MESTO LIPTOVSKÝ MIKULÁŠ
MEŠTSKÝ ÚRAD
031 42 LIPTOVSKÝ MIKULÁŠ
0-2

.....
Odtlačok pečiatky a podpis
oprávnenej osoby

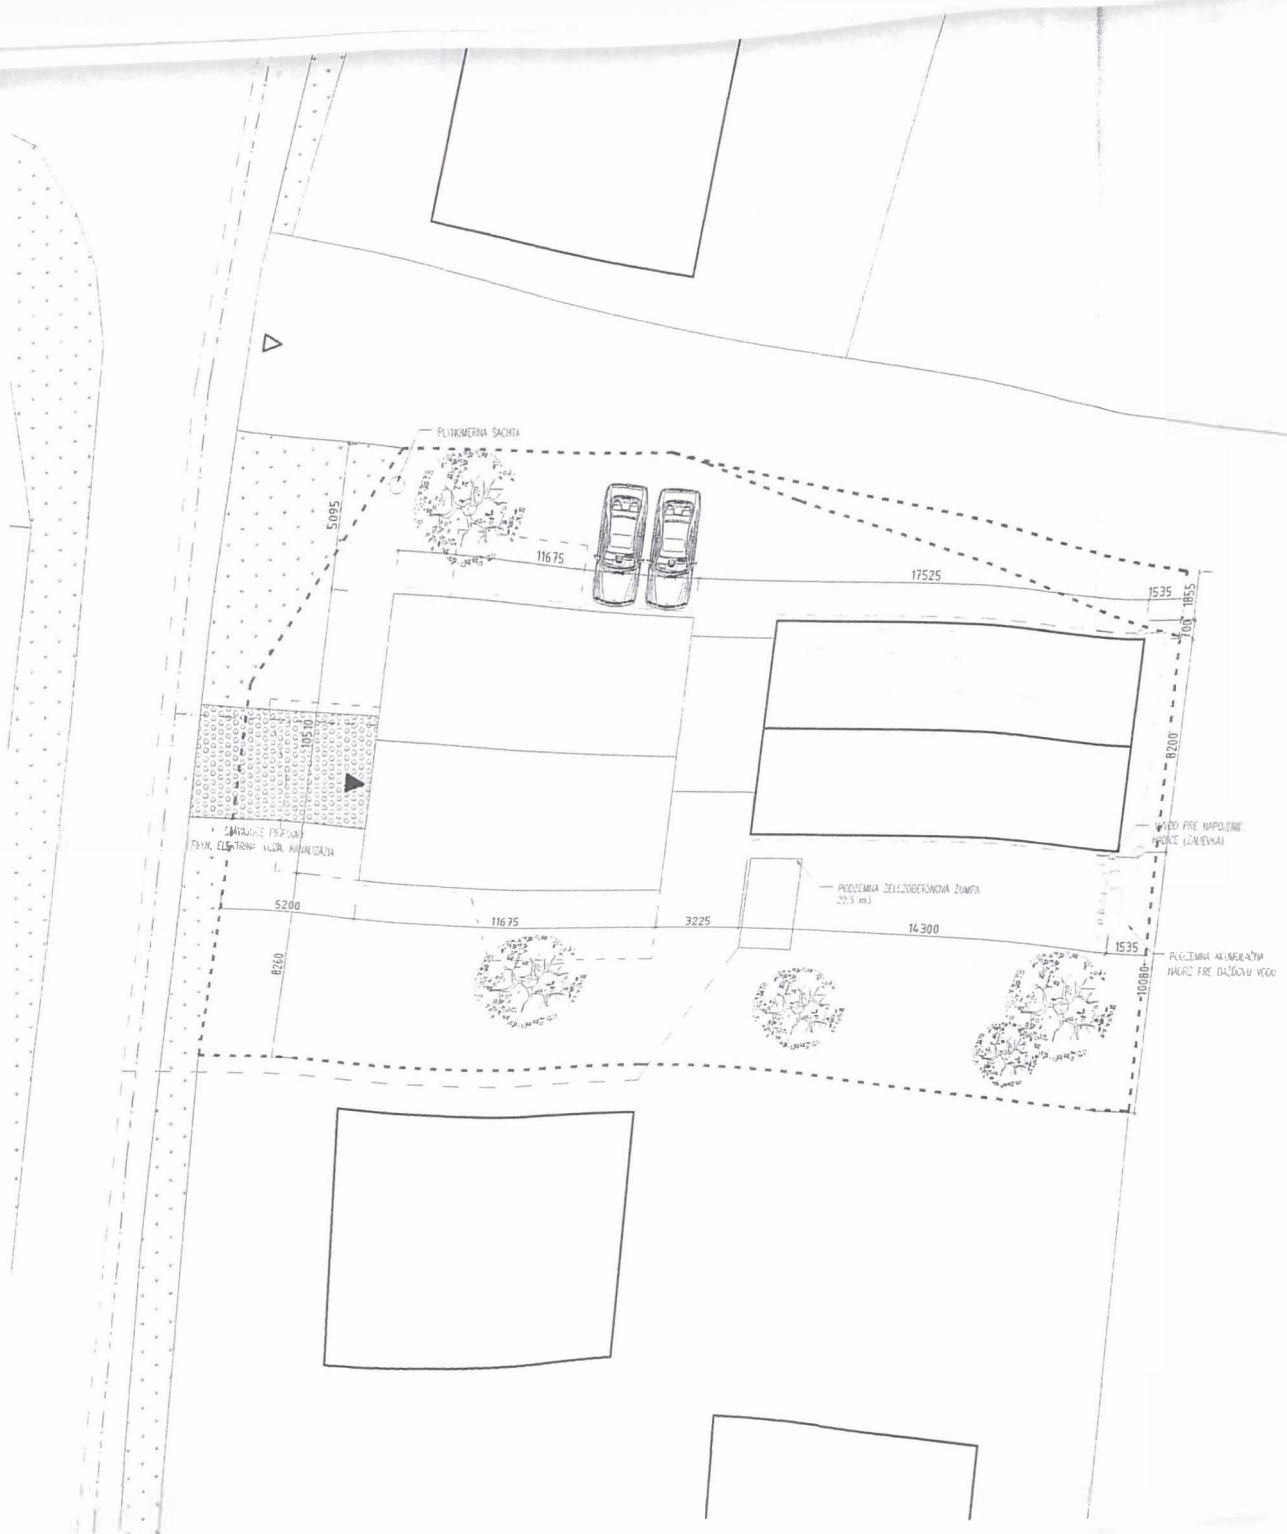

VÝŠKOVÉ RIEŠENIE

UT = -0,300 = 640,00
 1NP = ±0,000 = 640,30
 RIMSA = +5,350 = 645,65
 HREBEŇ = -5,960 = 646,26

LEGENDA PLOCH

- NAVRHOVANÝ FD
- SPEVNENÁ PLOCHA (BET. DLAŽBA)
- ZATRAVNENÁ PLOCHA SUKROMNÁ
- ZATRAVNENÁ PLOCHA VEJEJNÁ

LEGENDA ČIAR

- HRANICA POZEMKU INVESTORA
- HRANICE PREHAJATEHO POZEMKU INVESTORA
- STAVAJUCE HMOTI
- NAVRHOVANIE HMOTI
- PRÍSTREŠKY
- NAVRHOVANIA DAŽĐOVÁ KANALIZÁCIA
- STAVAJUČE VEDENIE ELEKTRO
- STAVAJUČE VEDENIE PL-11U
- STAVAJUČE VEDENIE VODY
- STAVAJUČE VEDENIE KANALIZÁCIE
- VSTUP A VJAZD NA POZEMOK / DO DOMU
- STAVAJUČE STROMY - FONECHANE
- STAVAJUČE STROMY - RUŠENE

ZMENA STAVBY PRED DOKONČENÍM
 PRISTAVBA RODINNÉHO DOMU
 Bodice - Liptovský Mikuláš
 k.ú. Liptovský Mikuláš, parc.č. 294/7

projektant: Ing. Dasa Kovalčíková

miesto stavby: Bodice, Liptovský Mikuláš
 dátum: 12/2018
 stupeň: Zmena stavby pred dokončením

so: Pristavba rodinného domu
 časť: C
 SITUÁCNE VÝKRESY

spolpracovník: Ing. arch. Zuzana Kováčiková

Autopopisový projekt 1:

SITUACIA CELKOVÁ A KOORDINAČNÁ

výkres: C.02 a C.03 č. paré: **1**

č. výkresu: C.02 a C.03 č. paré: **1**

mierka: 1:500

± 0,000 = 640,30 m n.m. (Bov)