


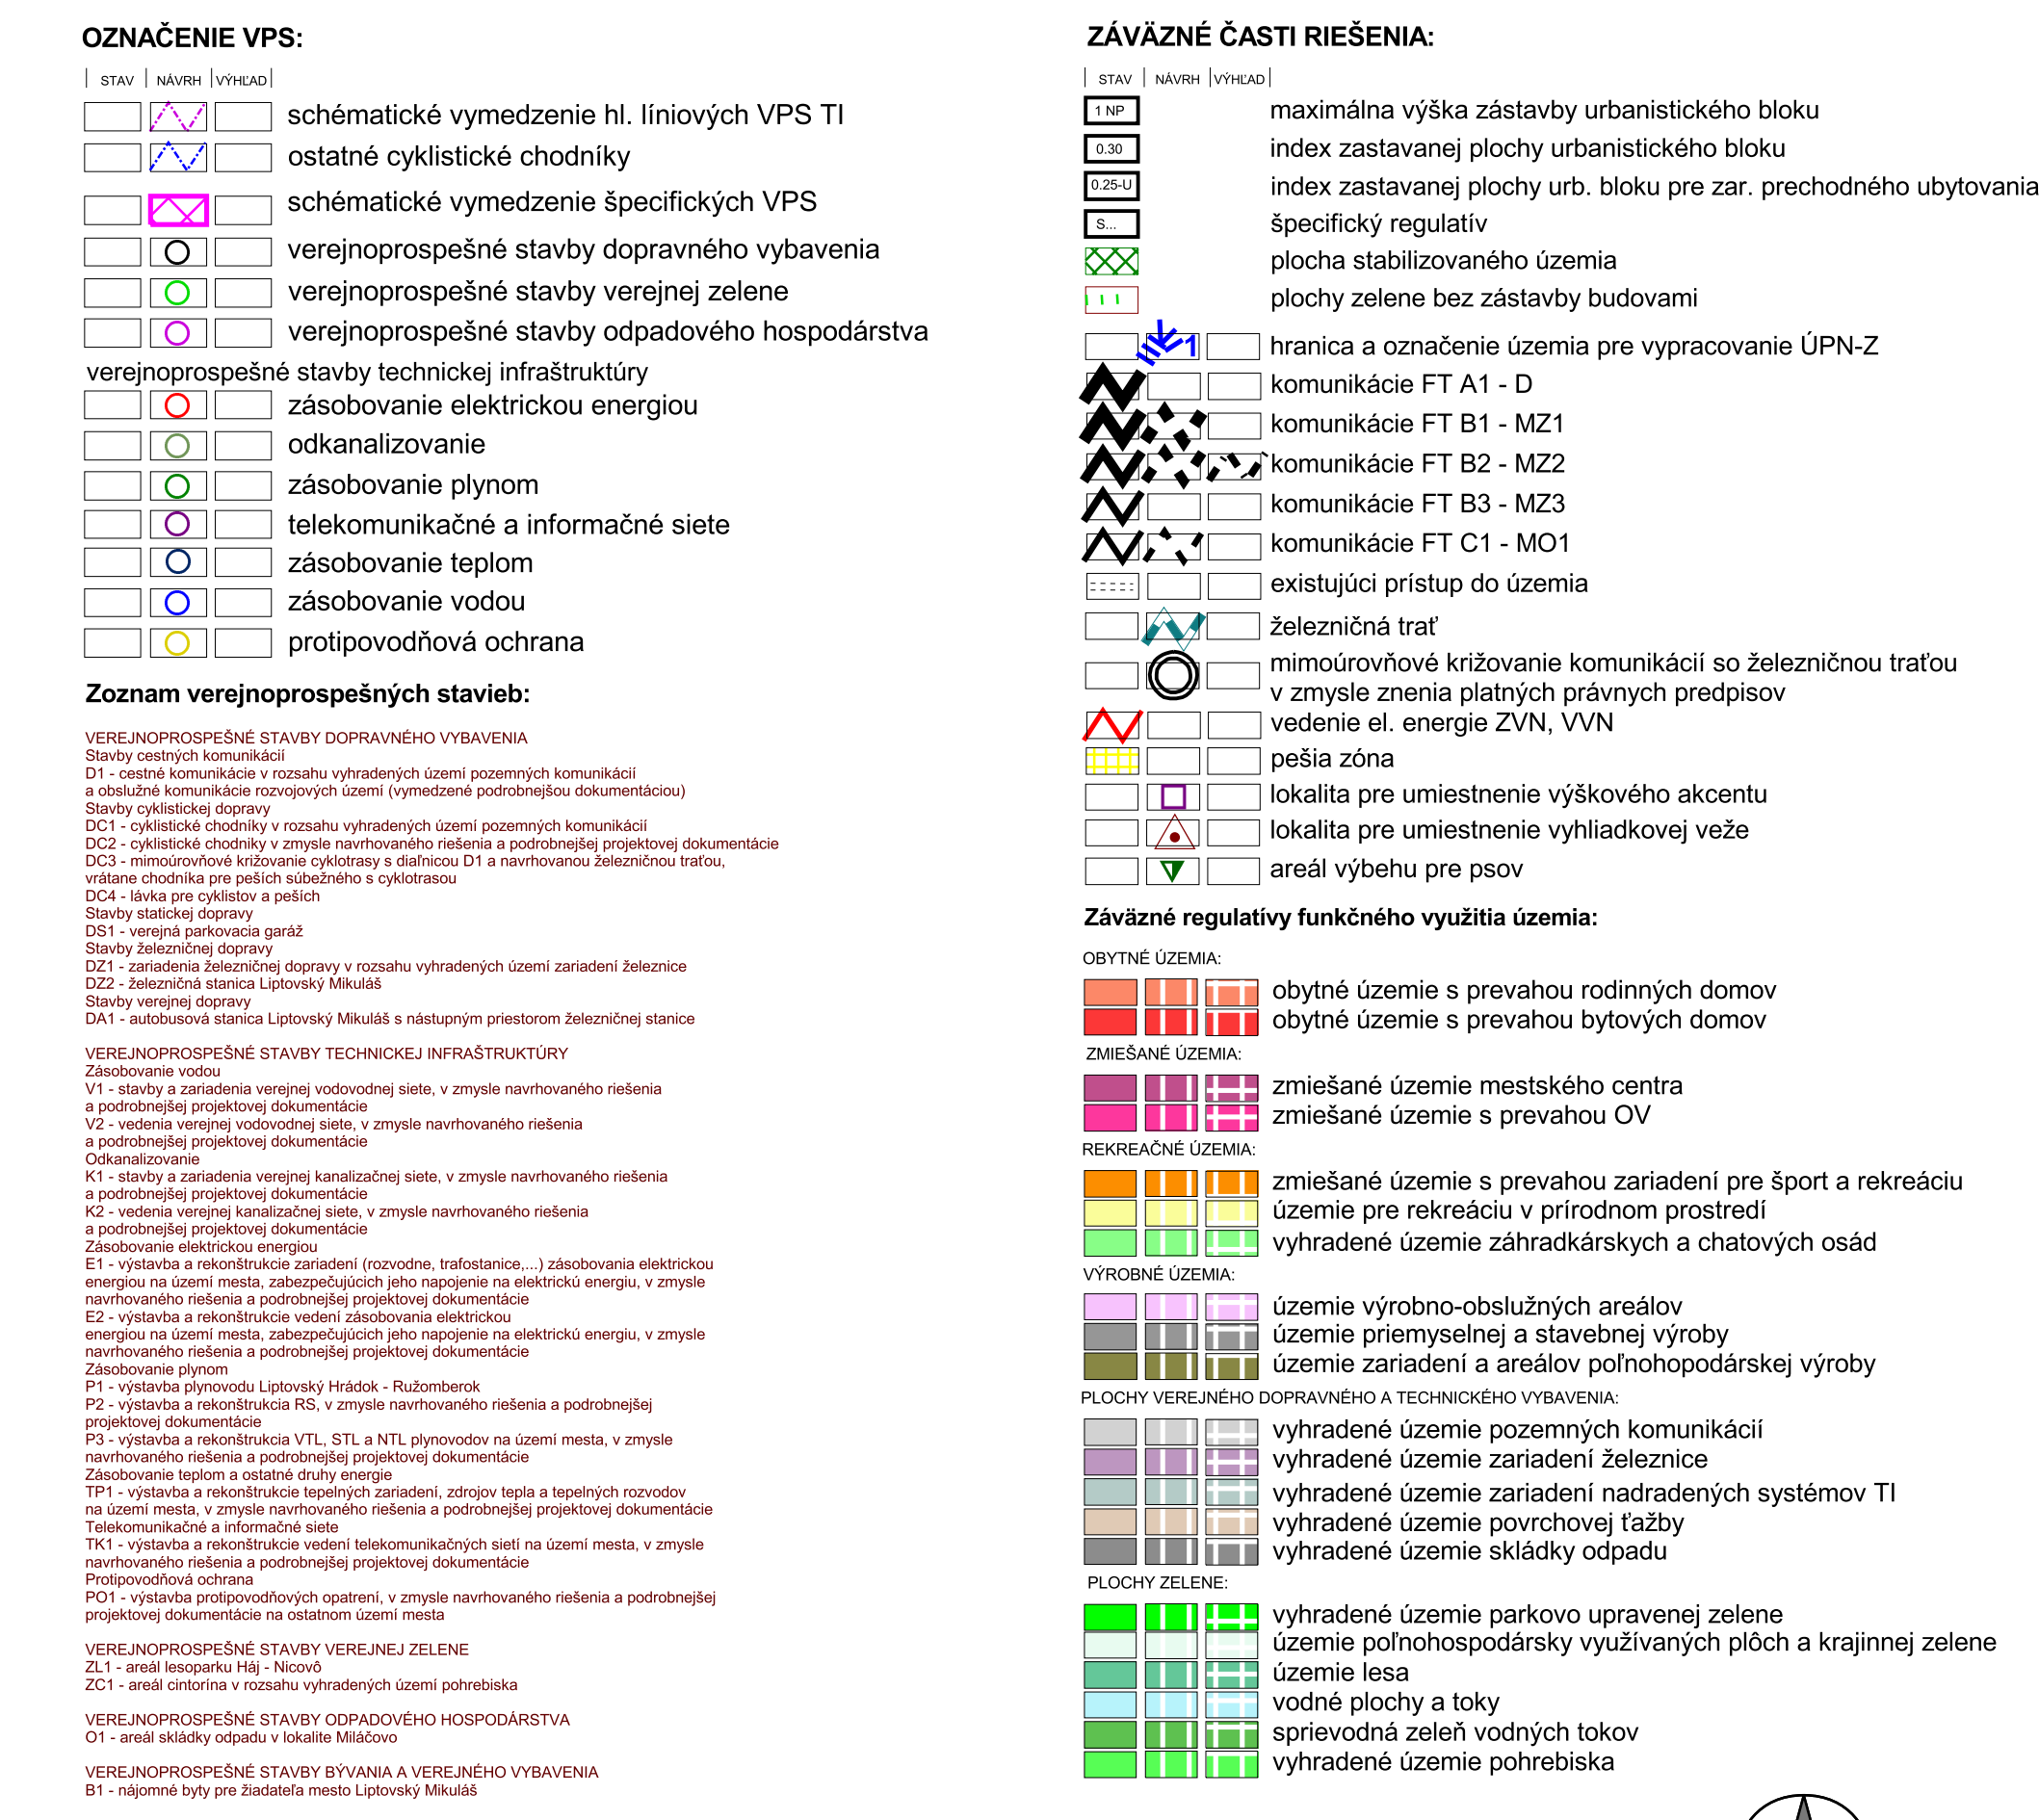

02 Komplexný výkres priestorového usporiadania
a funkčného využitia územia s vyznačenou záväznou časťou riešenia a VPS

obstarávateľ: Mesto Liptovský Mikuláš, Štúrova 1989/41, 03142 Liptovský Mikuláš
spracovateľ: Aurex spol. s r.o., Ľubíľská 1, 83102 Bratislava
autori: Ing. arch. Ľubomír Klaučo, Ing. arch. Marek Adamczak
v spolupráci: Ing. Monika Lachmannová, Ing. Michal Štífel, Ing. Mária Mozdíková

1:5 000



in 2026