



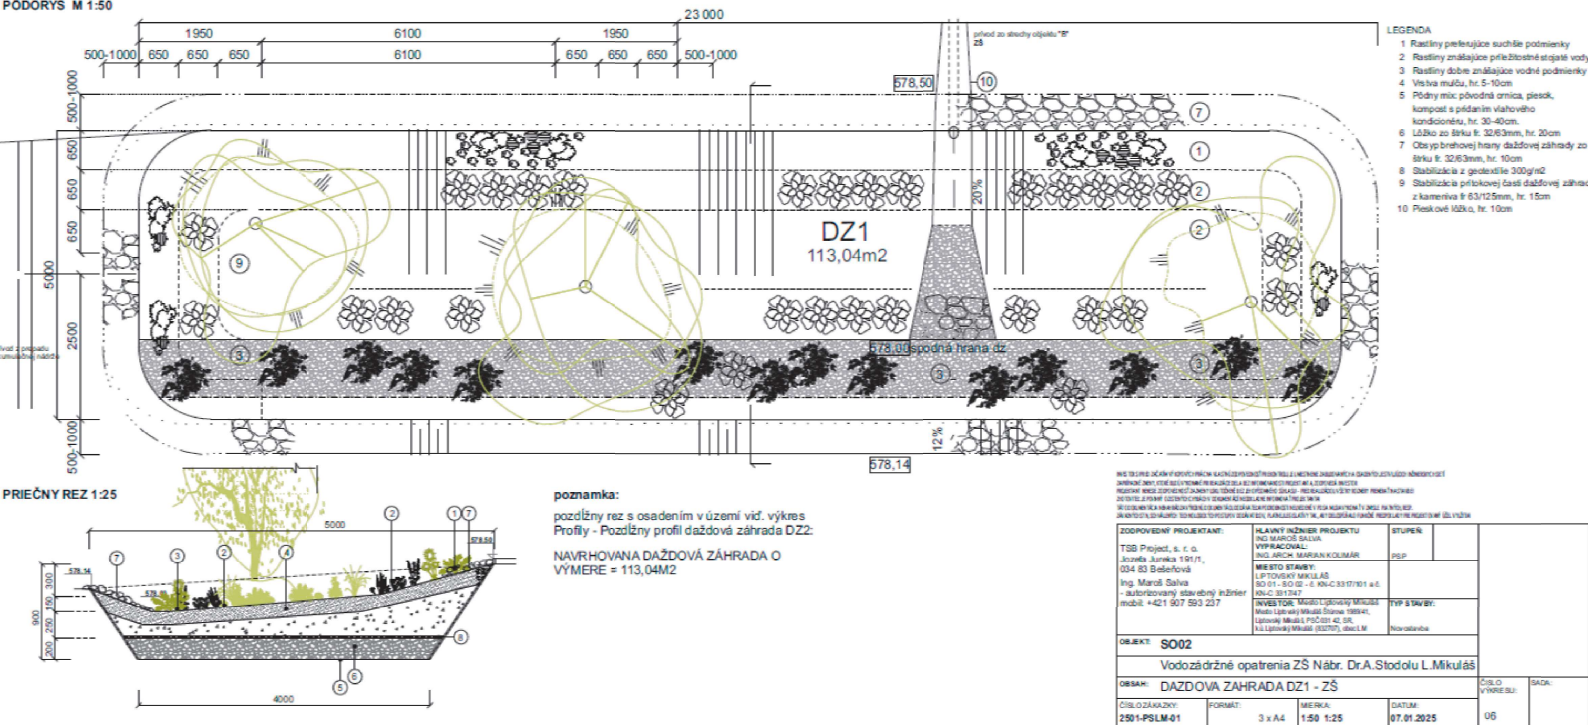

Osoba zodpovedná za uverejnenie
 Ing. Lenka Lencséssová

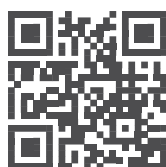

www.mikulas.sk



Trvanie
 01/2027 - 12/2027

Celkový rozpočet
 394.697,81 €

Financovanie zo strany EÚ
 392.491,25 €

Vodozádržné opatrenia ZŠ Nábr. Dr. A. Stodolu L. Mikuláš

Cieľom projektu je realizácia adaptačných, vodozádržných opatrení v intravilány mesta Liptovský Mikuláš s primárnou funkciou zadržania zrážkovej vody priamo na tomto mieste. Jedná sa o realizáciu opatrení zelenej a modrej infraštruktúry (3 dažďové záhrady) a technické opatrenia (výmena nepriepustných povrchov za priepustné, systém na zadržiavanie zrážkovej vody-akumulačná nádrž s objemom 20 m³).



Spolufinancovaný
 Európskou úniou

