



MESTO
LIPTOVSKÝ MIKULÁŠ
MESTSKÉ ZASTUPITEĽSTVO
V LIPTOVSKOM MIKULÁŠI

26/54-214 Iko
VEREJNÁ VYHLÁŠKA BOLA
VYVESENÁ DŇA:
ZVESENÁ DŇA:
PODPIS: *Oh*

21-09-2026

06-10-2026

Mesto Liptovský Mikuláš, na základe ustanovenia § 4 ods. 5 písm. a) bod 1 v spojení s § 2b ods. 1 a § 6 ods. 1 zákona SNR č. 369/1990 Zb. o obecnom zriadení v znení neskorších predpisov, čl. 3 ods. 1. Štatútu mesta Liptovský Mikuláš a Vyhlášky Ministerstva vnútra Slovenskej republiky č. 31/2003 Z. z. ktorou sa ustanovujú podrobnosti o označovaní ulíc a iných verejných priestranstiev a o číslovaní stavieb v znení neskorších predpisov vydáva pre územie mesta Liptovský Mikuláš toto

VŠEOBECNE ZÁVÄZNÉ NARIADENIE

č. 8/2026/VZN

o určení názvu verejného priestranstva na území mesta Liptovský Mikuláš

PRVÁ ČASŤ ÚVODNÉ USTANOVENIA

Čl. 1 Predmet úpravy

- (1) Predmetom úpravy tohto všeobecne záväzného nariadenia (ďalej len „nariadenia“) je naplnenie dikcie zákona, podľa ktorého v obci, v ktorej je viac ulíc alebo verejných priestranstiev, má každá ulica alebo verejné priestranstvo svoj názov.
- (2) Predmetom úpravy tohto všeobecne záväzného nariadenia je určenie názvu verejného priestranstva na území mesta Liptovský Mikuláš.
- (3) Názvy verejných priestranstiev zdôrazňujú a ochraňujú kultúrnu a historickú hodnotu verejne prístupných miest alebo vyjadrujú úctu významným osobnostiam a udalostiam podľa ktorých sú názvy určené.
- (4) Názvy verejných priestranstiev sú súčasťou systému orientácie v meste a majú prispieť k lepšej dostupnosti záchranných systémov, orientácii obyvateľov, turistov a návštevníkov mesta.

DRUHÁ ČASŤ ZÁKLADNÉ USTANOVENIA

Čl. 2 Určenie názvov verejných priestranstiev

- (1) Mestské zastupiteľstvo Liptovský Mikuláš určuje týmto všeobecne záväzným nariadením, vydaným v súlade s § 2b ods.1 zákona č.369/1990 Zb. o obecnom zriadení v znení neskorších predpisov, nasledovný názov verejných priestranstiev:



1. Amfiteáter zvrchovanosti Slovenskej republiky

Pozemok je vymedzený z východnej strany okrajom parkoviska na pozemku p. č. KN C 7243/14 k. ú. Liptovský Mikuláš, z južnej strany okrajom príjazdovej cesty k pamätníku a vojenskému cintorínu Háj Nicovô na pozemku p. č. KN C 7243/14 k. ú. Liptovský Mikuláš, zo severnej strany hranicou vo vzdialenosti 50m od stredu kruhového hľadiska amfiteátra na pozemku p. č. KN C 7243/1 k. ú. Liptovský Mikuláš a z južnej strany hranicou vo vzdialenosti 30 m od stredu kruhového hľadiska amfiteátra na pozemku p. č. KN C 7243/1 k. ú. Liptovský Mikuláš (Príloha 1).

2. Park olympijských víťazov

Pozemok je vymedzený zo severnej strany okrajom parkoviska na pozemku p. č. KN C 6550/42 k. ú. Liptovský Mikuláš a chodníka pri objekte bytového domu s.č. 2044 na pozemku p. č. KN C 904/5 k. ú. Liptovský Mikuláš, zo západnej strany hranou chodníka popri ulici 1.mája, z južnej strany hranou chodníka popri ceste 1/18 a z východnej strany vonkajšou hranou chodníka na pozemku p. č. KN C 904/15, KN C 904/9 a KN C 904/10 k. ú. Liptovský Mikuláš (Príloha 2).

Čl. 3

Zásady používania názvov verejných priestranstiev

- (1) Pri písomnom vyjadrovaní sa používa plný neskrátený názov verejných priestranstiev tak, ako sú uvedené v čl. 2 ods. (1) tohto nariadenia.

TRETIA ČASŤ ZÁVEREČNÉ USTANOVENIA


Čl. 4

- (1) Mestské zastupiteľstvo v Liptovskom Mikuláši sa uznieslo na tomto všeobecne záväznom nariadení dňa 10. septembra 2026.
- (2) Toto všeobecne záväzné nariadenie nadobúda platnosť dňom vyvesenia na úradnej tabuli.
- (3) Toto všeobecne záväzné nariadenie nadobúda účinnosť pätnástym dňom od vyvesenia na úradnej tabuli.





Ing. Ján Blcháč, PhD.
primátor mesta
Liptovský Mikuláš



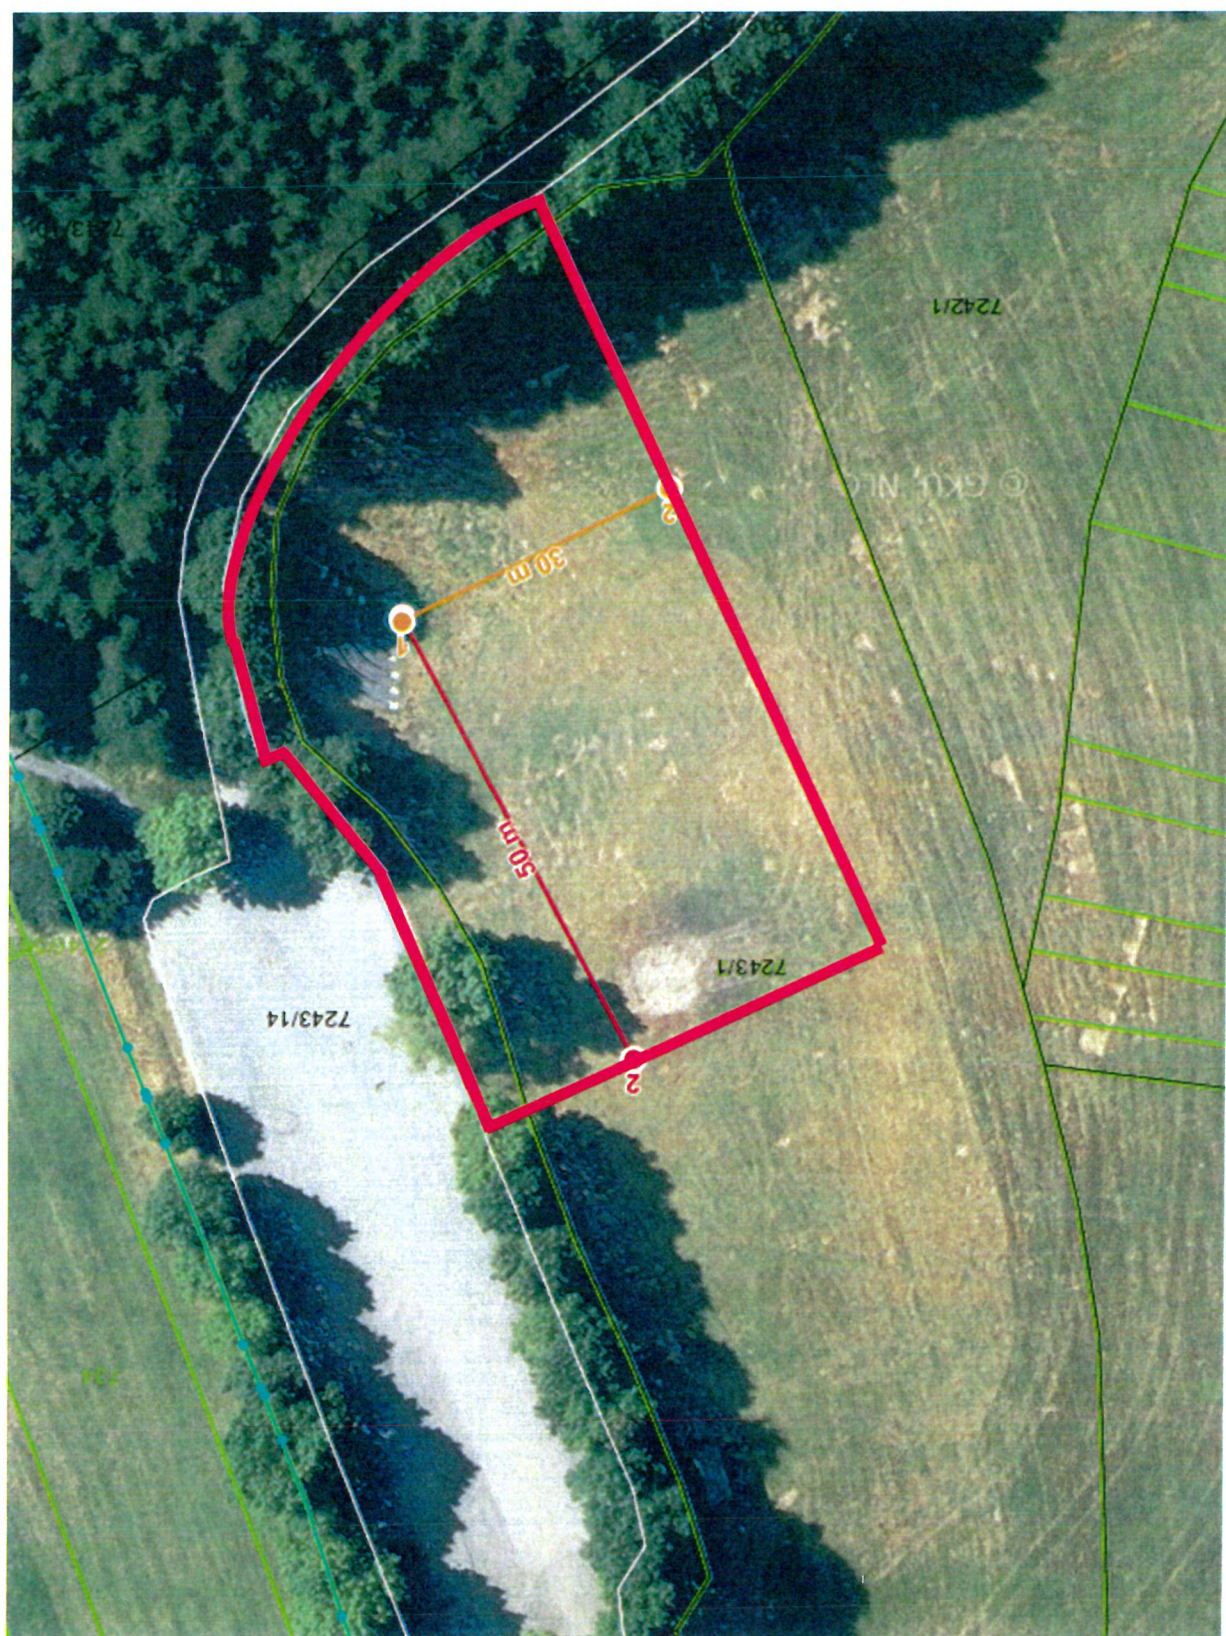

Príloha 1

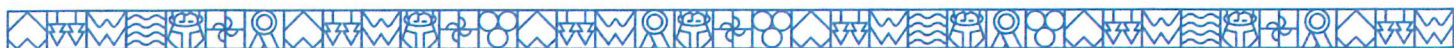



Štúrova 1989/41, 031 42 Liptovský Mikuláš

