

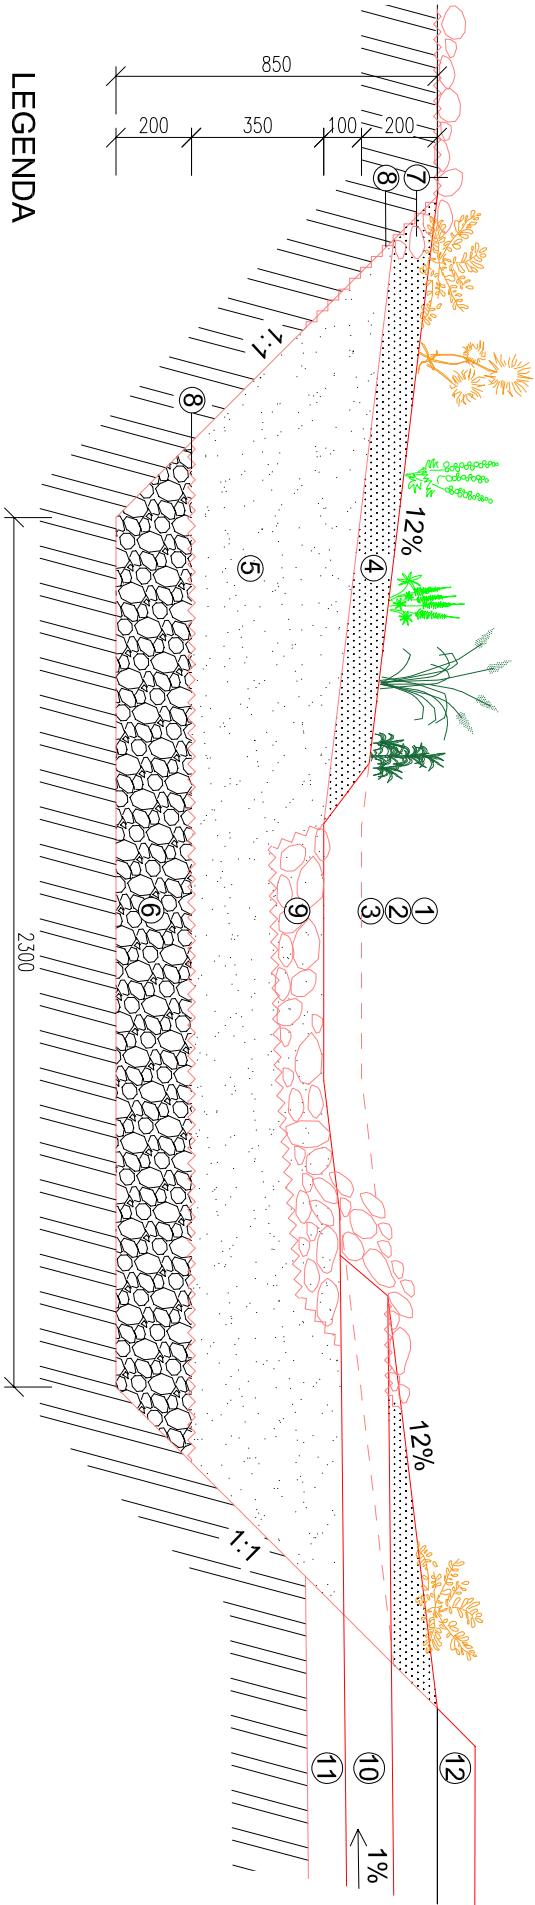


POZDÍŽNY REZ DAŽĎOVEJ ZÁHRADY, M 1:20

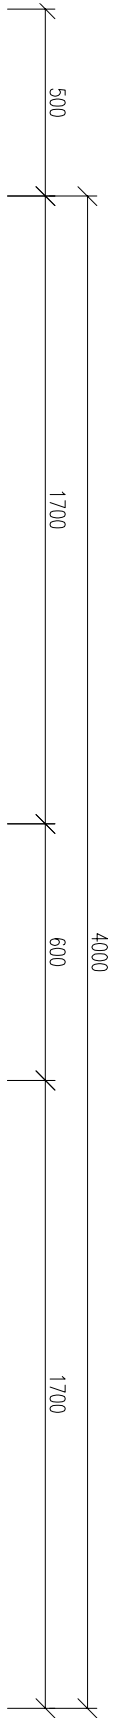

LEGENDA

- 1 Rastliny preferujúce suchšie podmienky
- 2 Rastliny znášajúce priležitosťné stojaté vody
- 3 Rastliny dobre znášajúce vodné podmienky
- 4 Vrstva mulču, hr. 5-10cm
- 5 Pôdny mix: pôvodná ornica, piesok, kompost s prídanim vlhového kondicionéru, hr. 30-40cm.
- 6 Lôžko zo štrku fr. 32/63mm, hr. 20cm
- 7 Obsyp brehovej hrany dažďovej záhrady zo štrku fr. 32/63mm, hr. 10cm
- 8 Stabilizácia z geotextílie 300g/m2
- 9 Stabilizácia prítokovej časti dažďovej záhrady z kameniva fr 63/125mm, hr. 15cm
- 10 Kanalizačná rúra DN 125, PVC hladké hrubostenné
- 11 Pieskové lôžko, hr. 10cm
- 12 Násyp z miestnej zeminy
- 13 Odkvapový filter s funkciou proti pretečeniu
- 14 - napojený na aktuálny dažďový zvod klampiarskym spojom
- 15 Nadzemná dažďová nádrž, objem min. 300l
- 16 Dažďový zvod, DN 125
- napojený na odkvapový filter klampiarskym spojom
- Odvodňovací betónový žlab s oceľovým roštom
- sveťá šírka 150mm

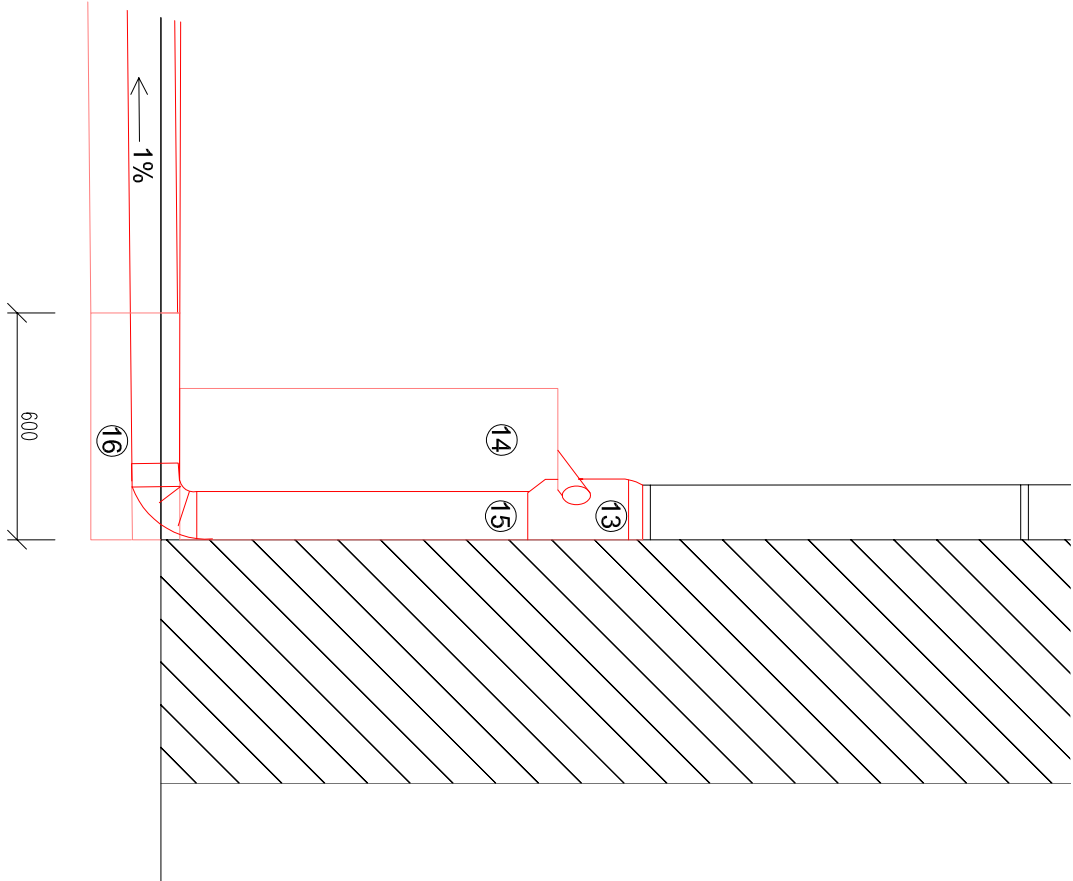

VYPRACOVANÉ, KONTROLOVANÉ, Hlavný inžinier projektu:		PROJEKT:		PROFA, s.r.o. Žitkova 13 040 01 Košice prof@maill-com.sk	
ZODPOVEDNÝ PROJEKTANT:		Adam Krakovský Mgr. Filip Bado		RPD	
Vyracoval: Ing. Milan Kmeť					
Zodp. projektant:		Ing. Štefan Senaj			
PROFA, s.r.o.		MIESTO STAVBY:		ÚRAD:	
Žitkova 13 040 01 Košice prof@maill-com.sk		parc.č. KN-C 679/3, 679/4 k.ú. Palúdzka		Liptovský Mikuláš	
		INVESTOR:		CHARAKTER STAVBY:	
		Mesto Liptovský Mikuláš Štúrova 1989/41, 031 42 Lipt. Mikuláš		Novostavba	
OBJEKT: SO-03 Materská škola Palúčanská					
ČASŤ: SO-03 Budovanie školských dažďových záhrad ako adaptačných opatrení na nepriaznivé dôsledky zmeny klímy v Liptovskom Mikuláši					
OBSAH: Pozdĺžny rez dažďovej záhrady					
DÁTUM:		ZAKAZKOVÉ ČÍSLO:		MIERKA:	
10/2018		2018		1:20	
				FORMAT:	
				A3	
				ČÍSLO VÝKRESU:	
				03	
				SADA:	