



VZOROVÝ PRIEČNY REZ, M 1:20

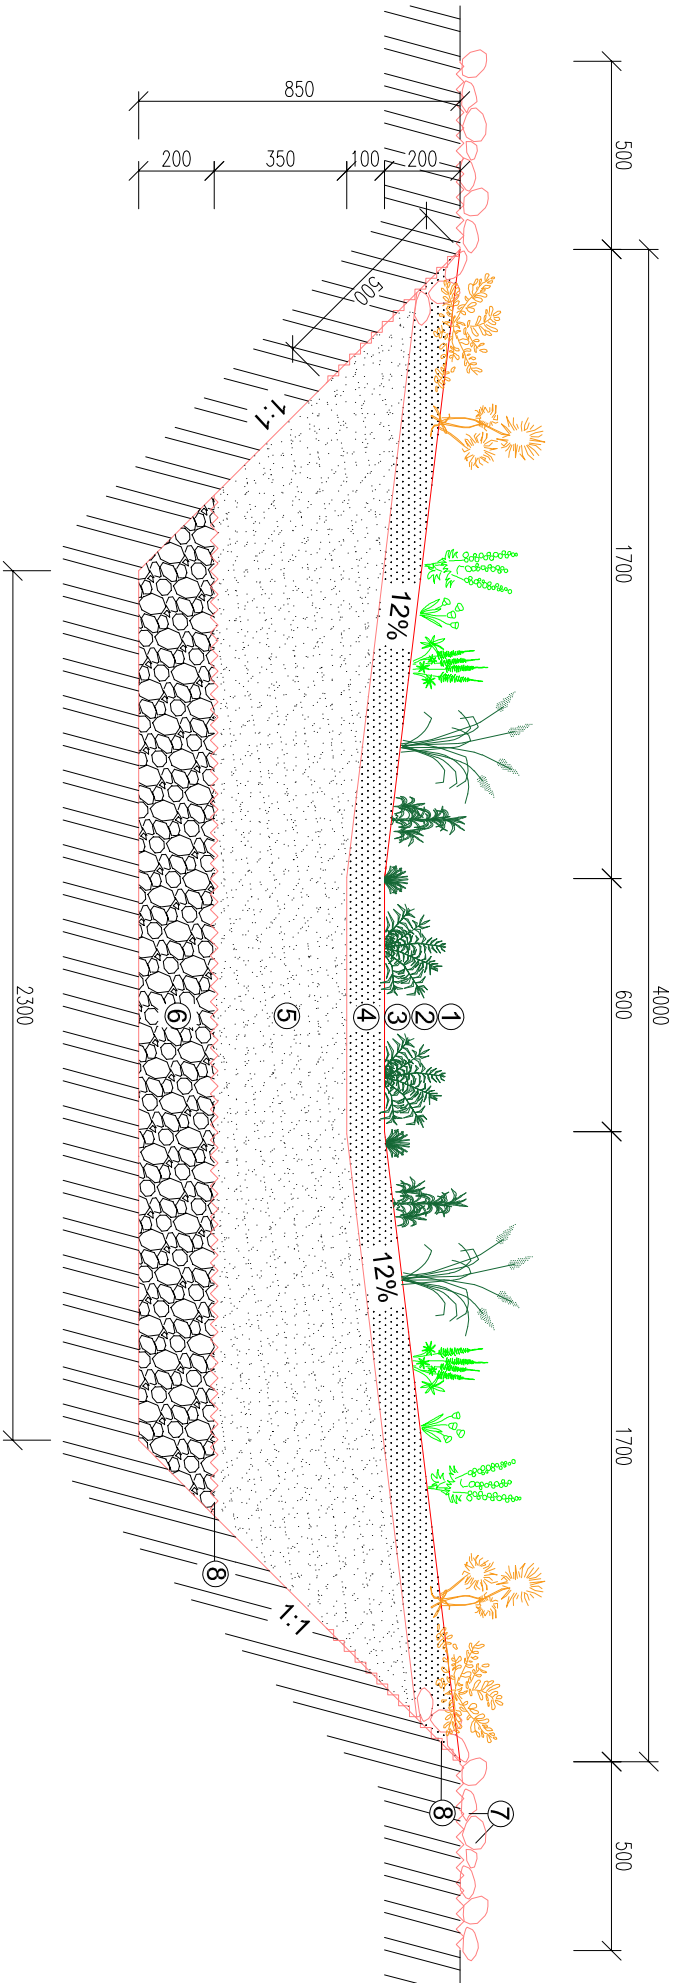

LEGENDA

- 1 Rastliny preferujúce suchšie podmienky
- 2 Rastliny znášajúce príležitosťné stojaté vody
- 3 Rastliny dobre znášajúce vodné podmienky
- 4 Vrstva mulču, hr. 5-10cm
- 5 Pôdny mix: pôvodná ornica, plesok, kompost s prídanim vlhového kondicionéru, hr. 30-40cm.
- 6 Lôžko z štrku fr. 32/63mm, hr. 20cm
- 7 Obsyp brehovej hrany dažďovej záhrady zo štrku fr. 32/63mm, hr. 10cm
- 8 Stabilizácia z geotextílie 300g/m2
- 9 Stabilizácia prítokovej časti dažďovej záhrady z kameniva fr 63/125mm, hr. 15cm
- 10 Kanalizačná rúra DN 125, PVC hladké hrubostenné
- 11 Násyp z miestnej zeminy

VZOROVÝ PODORYS, M 1:50

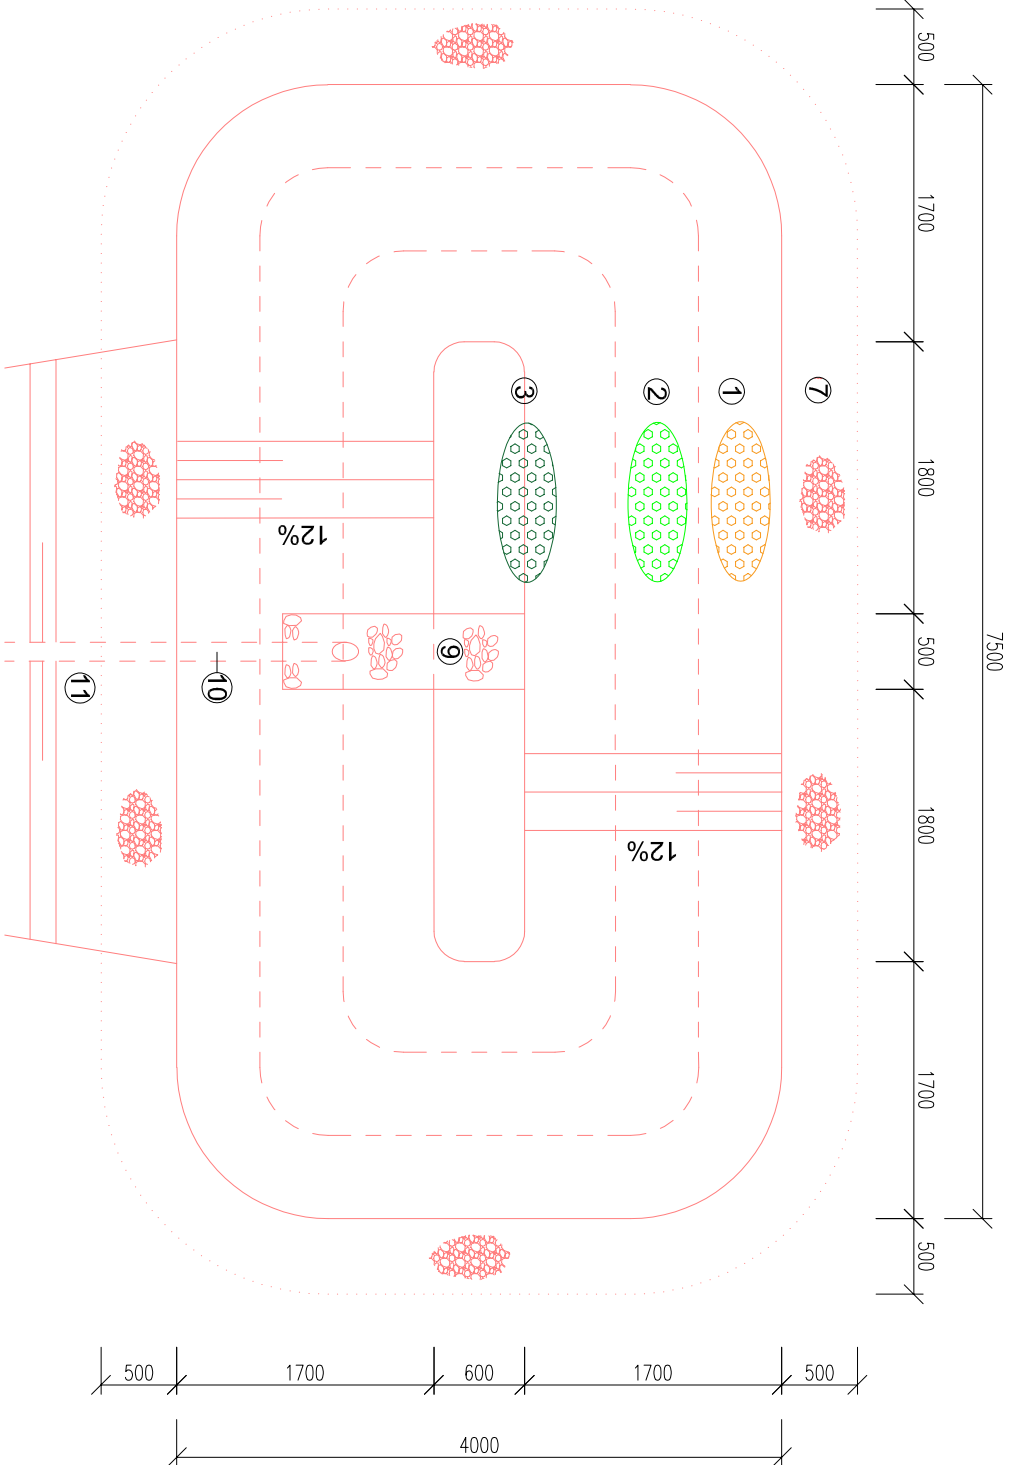

VYPRACOVAL, KONTROLOVAL, HLAVNÝ INŽINIER PROJEKTU:			PROJEKT:		PROFA, s r.o. Žitkova 13 040 01 Košice profa@mail-t-com.sk
ZODPOVEDNÝ PROJEKTANT:			RPD		
Vypracoval: Ing. Milan Krmeť					
Zodp. projektant:			MESTO STAVBY:		Liptovský Mikuláš
Ing. Štefan Senaj			parc.č. KN-C 679/3, 679/4		
PROFA, s r.o.			k.ú. Palúdzka		
Žitkova 13 040 01 Košice profa@mail-t-com.sk			INVESTOR:		CHARAKTER STAVBY:
			Mesto Liptovský Mikuláš		
			Štiurova 1989/41, 031 42 Lipt. Mikuláš		
OBJEKT: SO-03 Materská škola Palúčanská					
ČASŤ: SO-03 Budovanie školských dažďových záhrad ako adaptačných opatrení na nepriaznivé dôsledky zmeny klímy v Liptovskom Mikuláši					
OBSAH: Vzorový rez dažďovej záhrady					
DÁTUM:		ZAKAZKOVÉ ČÍSLO:	MIERKA:	FORMÁT:	ČÍSLO VÝKRESU:
10/ 2018		2018	1:20, 1:50	A3	02
					SADA: