


ČASŤ C
PROJEKTOVÁ
DOKUMENTÁCIA
DETSKÉ IHRISKO
mesto Liptovský Mikuláš
vnútroblok Dubová-Cédrová

SITUÁCIA
NAVRHOVANÝ STAV M 1:250

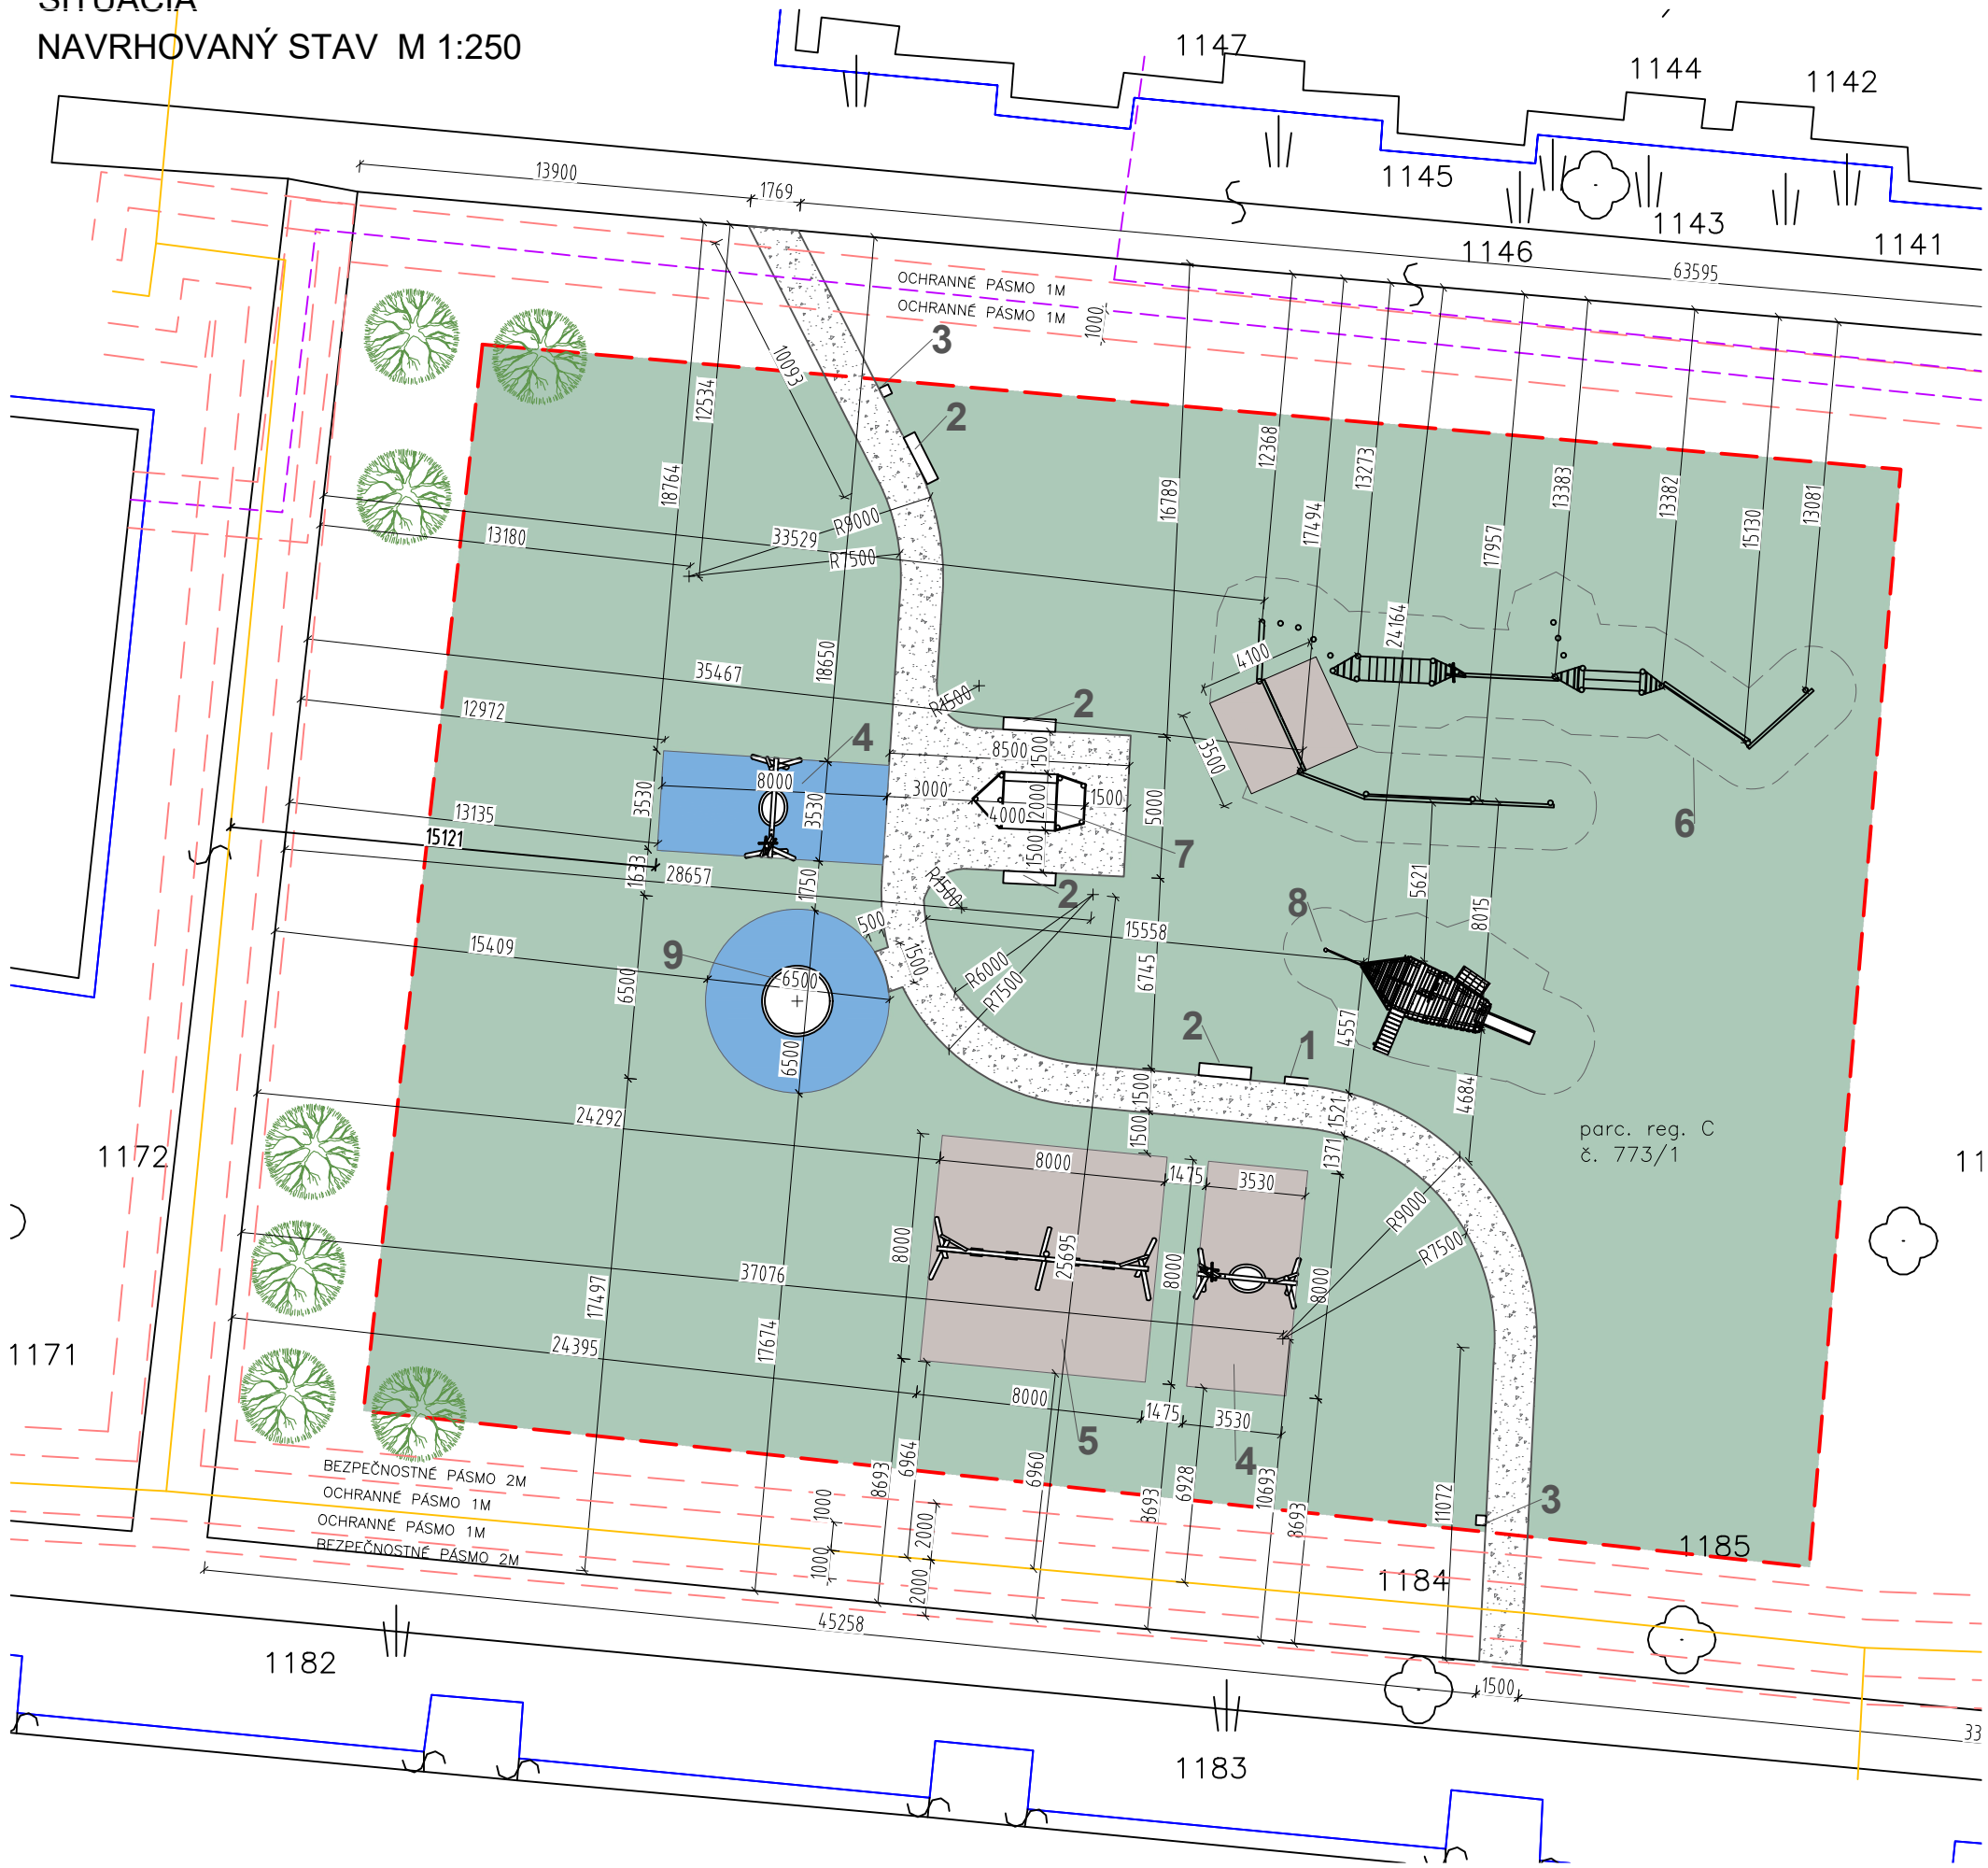

LEGENDA

- NAVRHOVANÉ PRVKY:
- 1. INFOTABUĽA
 - 2. LAVIČKA 4ks
 - 3. SMETNÝ KÔŠ 2ks
 - 4. HOJDAČKA HNIEZDO 2ks
 - 5. REŤAZOVÉ HOJDAČKY PRE 4 DETI
 - 6. FITDRÁHA
 - 7. PIESKOVISKO ČLN
 - 8. LOŤ PINTA
 - 9. KOLOTOČ

NAVRHOVANÉ PLOCHY

- DOPAD. PLOCHA štrk (cca 14,5+64+28,3m²)
- DOPAD. PLOCHA guma (cca 28,3+28,3m²)
- BEZPEČ. PRIESTOR
- SPEVNENÁ PLOCHA- mlat (cca 140m²)

PÔVODNÉ PLOCHY


- EXIST. ASFALTOVÁ PLOCHA
- TRÁVNIK
- RIEŠENÝ POZEMOK
- OCHRANNÉ PÁSMO
- EL. VEDENIE PODZEMNÉ
- STL PLYNOVÉ POTRUBIE PN280kPa DN80 + PP DN32
- PARCELA REG. C
- SKUTK. STAV ZAMERANIE



STROM približná poloha



STROM zo zamerania

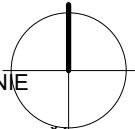

POZN. PRED ZAHÁJENÍM VÝKOPOVÝCH PRÁC JE NUTNÉ PREVIESŤ VYTÝČENIE VŠETKÝCH JESTVUJÚCICH INŽ. SIETÍ ABY SA PREDIŠLO ICH POŠKODENIU. OBSAH VÝKRESOVEJ DOKUMENTÁCIE PODLIEHA AUTORSKÉMU ZÁKONU. JEHO ŠÍRENIE A POSKYTOVANIE ĎALŠÍM OSOBÁM BEZ VEDOMIA A SÚHLASU AUTORA JE ZAKÁZANÉ.

POZN. 0,000 SA URČÍ NA STAVBE.
VYHOTOVENIE DOPADOVEJ PLOCHY INKLUZÍVNYCH PRVKOV BUDE V JEDNEJ ÚROVNI S NAVRHOVANÝM CHODNÍKOM.
CHODNÍK SA NAPOJÍ NA EXISTUJÚCI CHODNÍK/CESTU PLYNULO BEZ VÝŠKOVÝCH ROZDIELOV.

AUTOR NÁVRHU IHRISKA: AKAD.SOCH.JOZEF KLISKÝ	
ZODP.PROJEKTANT: ING. ARCH. ANDREA KLISKÁ	
VYPRACOVALA: ING. ARCH. ANDREA KLISKÁ	
INVESTOR: Mesto Liptovský Mikuláš, Štúrova 1989/41, 031 42	
Liptovský Mikuláš	ZÁKAZKA Č.:
LOKALITA STAVBY: obec Liptovský Mikuláš, k.ú. Okolické,	DÁTUM: 01/2022
parc. reg. C č. 773/1	STUPEŇ: PROJEKT PRE SP
STAVBA: VÝSTAVBA DETSKÝCH INKLUZÍVNYCH IHRÍSK	FORMÁT: A3
ČASŤ: SITUÁCIA NAVRHOVANÝ STAV	MIERKA: 1:250
OBSAH VÝKRESU: SITUÁCIA	VÝKRES Č.:001

FOTODOKUMENTÁCIA




OBSAH VÝKRESOVEJ DOKUMENTÁCIE PODLIEHA AUTORSKÉMU ZÁKONU. JEHO ŠÍRENIE A POSKYTOVANIE ĎALŠÍM OSOBÁM BEZ VEDOMIA A SÚHLASU AUTORA JE ZAKÁZANÉ.


AUTOR NÁVRHU IHRISKA: AKAD.SOCH.JOZEF KLISKÝ	
ZODP.PROJEKTANT: ING. ARCH. ANDREA KLISKÁ	
VYPRACOVALA: ING. ARCH. ANDREA KLISKÁ	
INVESTOR: Mesto Liptovský Mikuláš, Štúrova 1989/41, 031 42	
Liptovský Mikuláš	ZÁKAZKA Č.:
LOKALITA STAVBY: obec Liptovský Mikuláš, k.ú. Okoličné,	DÁTUM: 01/2022
parc. reg. C č. 773/1	STUPEŇ: PROJEKT PRE SP
STAVBA: VÝSTAVBA DETSKÝCH INKLUZÍVNYCH IHRÍSK	FORMÁT: A3
ČASŤ:	MIERKA: -
OBSAH VÝKRESU: FOTODOKUMENTÁCIA	VÝKRES Č.:002

LAVIČKA, INFOTABUĽA, SMETNÝ KÔŠ
PÔDORYS, POHĽAD M 1:25


POHĽADY

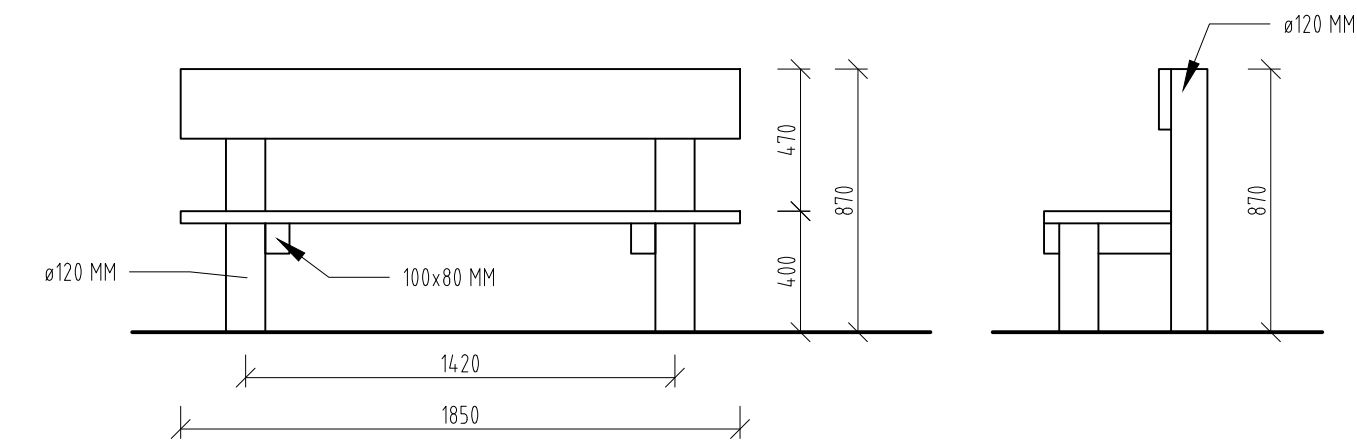


PÔDORYS

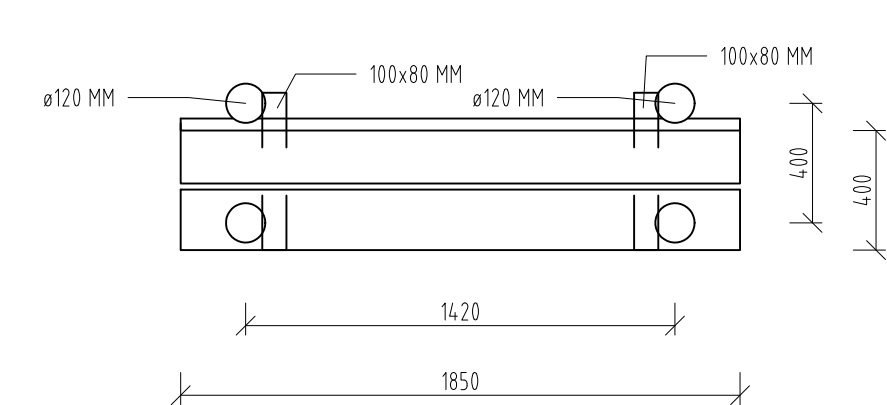


PÔDORYS

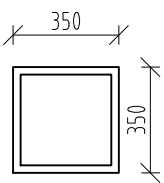


POHĽAD

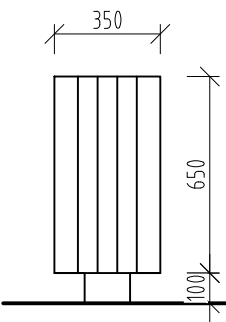

POHĽAD

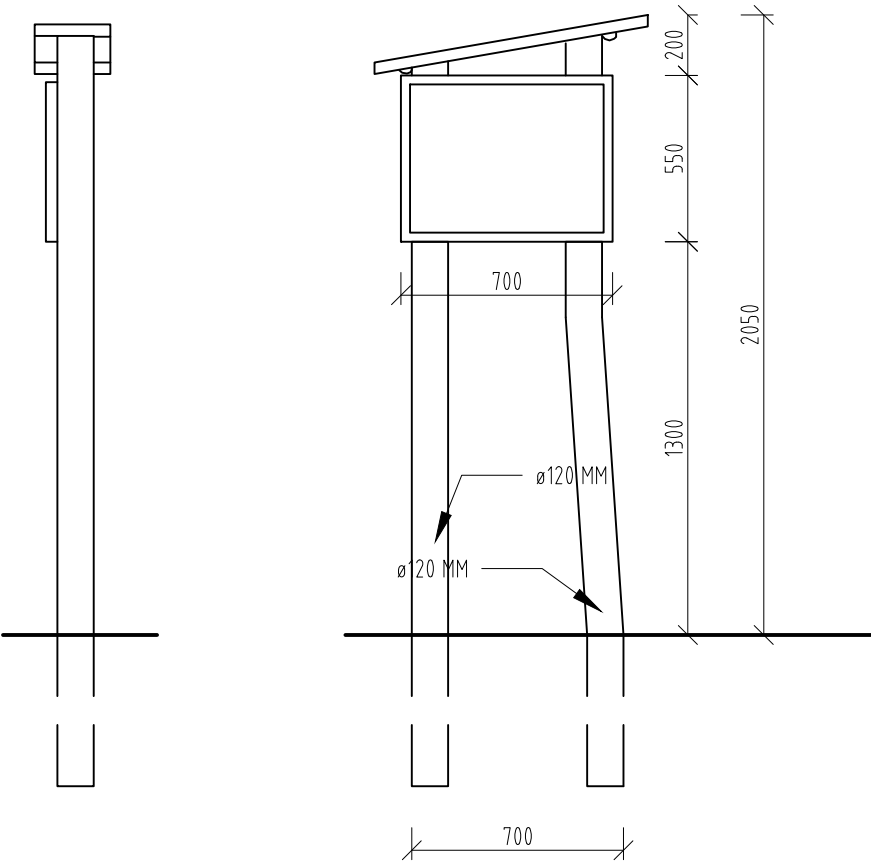

PÔDORYS

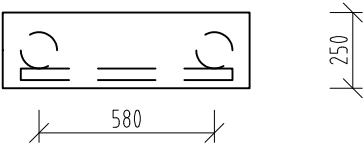


MATERIÁL:
AGÁTOVÉ DREVO
SPOJOVACÍ MATERIÁL NEREZOVÝ
POZNÁMKY:
POVRCHOVÁ ÚPRAVA BRÚSENÉ A ODBELENÉ DREVO
2X LAZÚROVÝ NÁTER
ČASTI OSADENÉ V BETÓNE SÚ PENETROVANÉ

OBSAH VÝKRESOVEJ DOKUMENTÁCIE PODLIEHA AUTORSKÉMU ZÁKONU. JEHO ŠÍRENIE A POSKYTOVANIE ĎALŠÍM OSOBÁM BEZ VEDOMIA A SÚHLASU AUTORA JE ZAKÁZANÉ.


AUTOR NÁVRHU IHRISKA: AKAD.SOCH.JOZEF KLISKÝ	
ZODP.PROJEKTANT: ING. ARCH. ANDREA KLISKÁ	
VYPRACOVALA: ING. ARCH. ANDREA KLISKÁ	
INVESTOR: Mesto Liptovský Mikuláš, Štúrova 1989/41, 031 42	
Liptovský Mikuláš	ZÁKAZKA Č.:
LOKALITA STAVBY: obec Liptovský Mikuláš, k.ú. Okoličné,	DÁTUM: 01/2022
parc. reg. C č. 773/1	STUPEŇ: PROJEKT PRE SP
STAVBA: VÝSTAVBA DETSKÝCH INKLUZÍVNYCH IHRÍSK	FORMÁT: A3
ČASŤ: LAVIČKA, INFOTABUĽA, SMETNÝ KÔŠ	MIERKA: 1:25
OBSAH VÝKRESU: PÔDORYS, POHĽAD	VÝKRES Č.:003

HOJDAČKA HNIEZDO
PÔDORYS, POHLADY M 1:25


POHLAD ČELNÝ

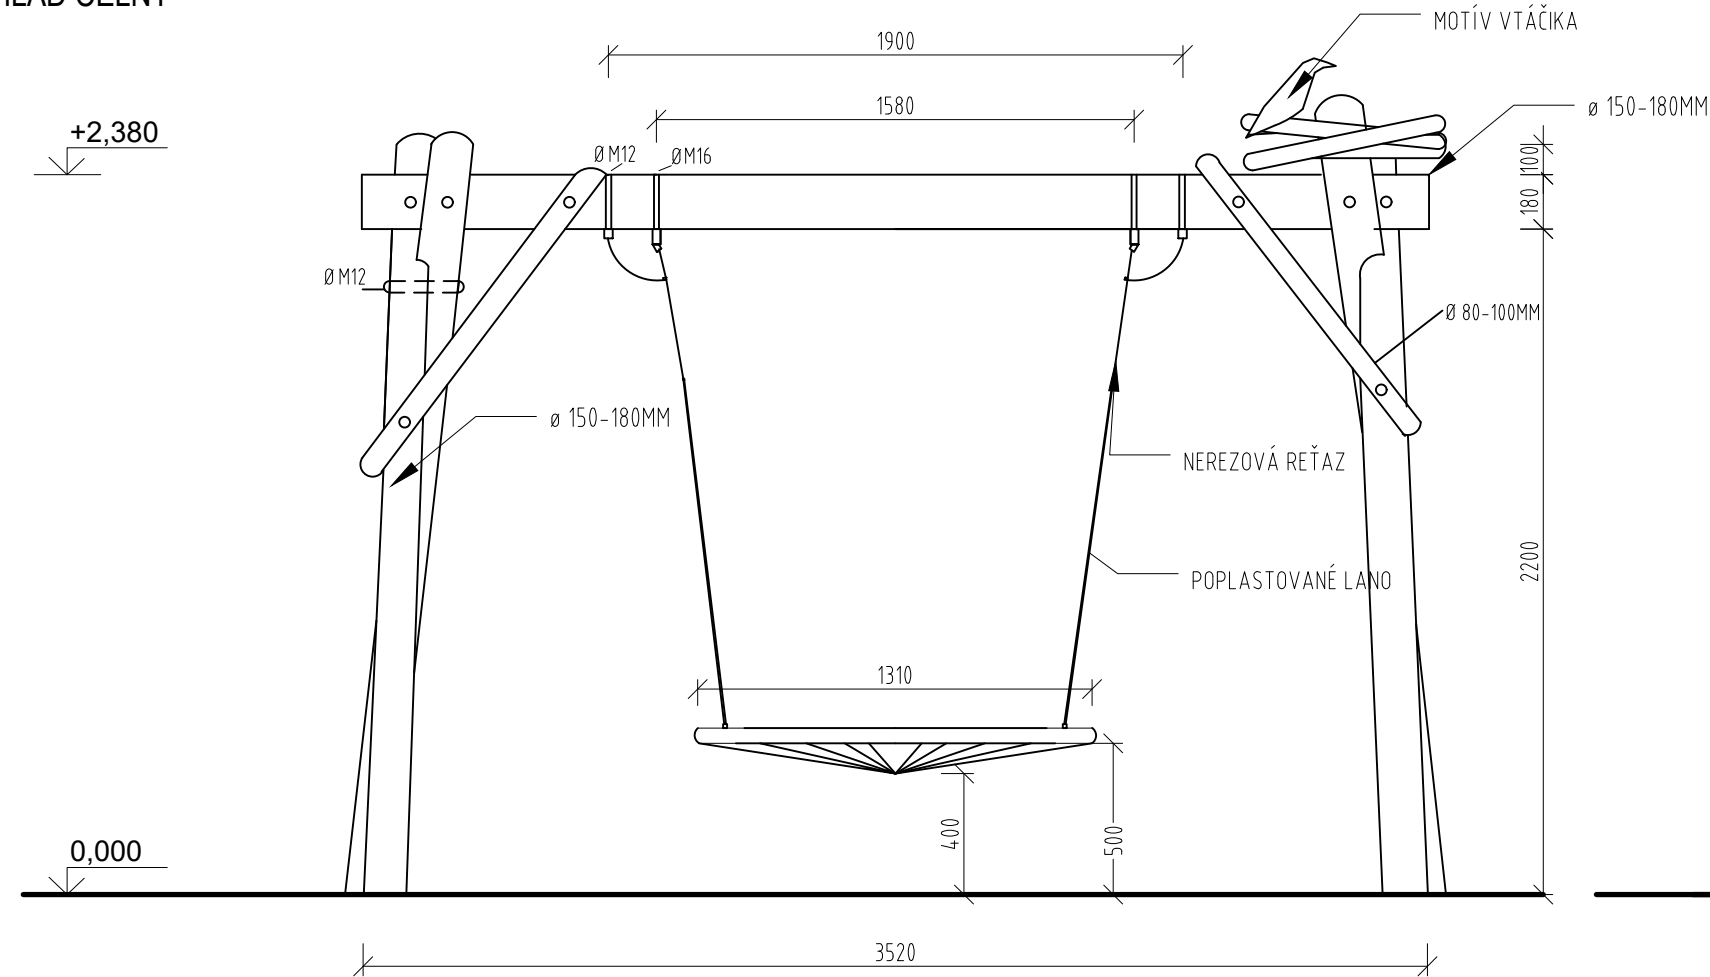

POHLAD BOČNÝ

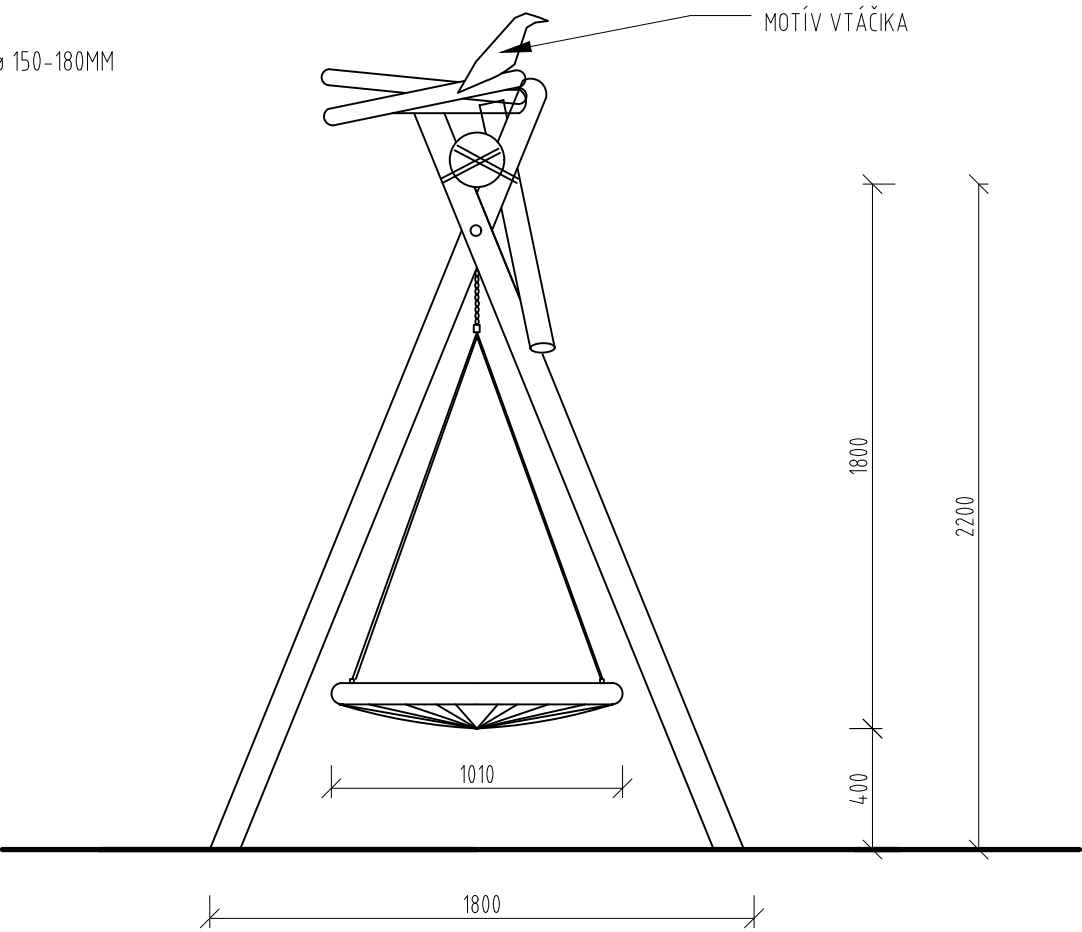

PÔDORYS

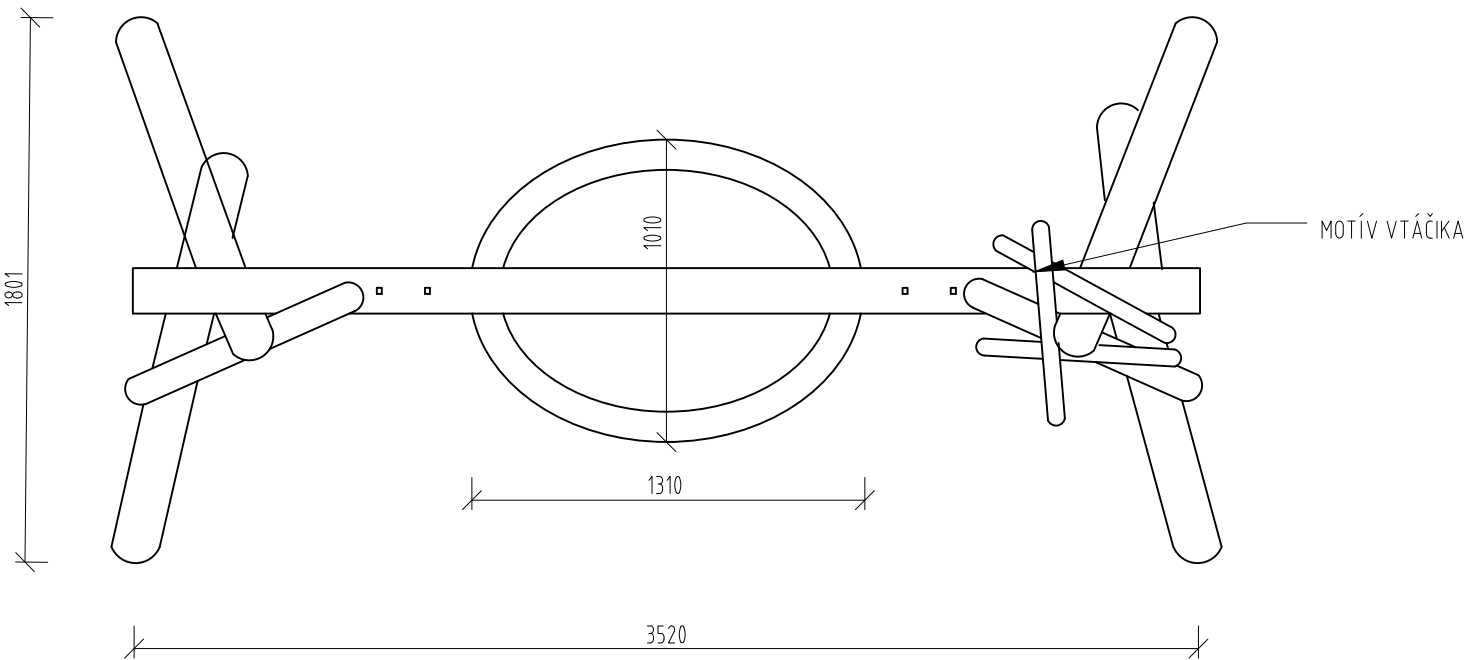


MATERIÁL:
AGÁTOVÉ DREVO
SPOJOVACÍ MATERIÁL NEREZOVÝ, REŤAZ DIN 766 PRIEMER 6MM, NEREZ.
LANÁ POPLASTOVANÉ S OCEĽOVÝM JADROM
NEREZOVÉ REŤAZE, NEREZOVÝ SPOJOVACÍ MATERIÁL, KLBY
SEDADLO HNIEZDO S UCHYTENÍM JE CERTIFIKOVANÝ PRVOK
POZNÁMKY:
POVRCHOVÁ ÚPRAVA BRÚSENÉ A ODBELENÉ DREVO
2X LAZÚROVÝ NÁTER
ČASTI OSADENÉ V BETÓNE SÚ PENETROVANÉ
DOPADOVÁ PLOCHA: GUMA 3,53 x 8 m
OBSAH VÝKRESOVEJ DOKUMENTÁCIE PODLIEHA AUTORSKÉMU ZÁKONU. JEHO ŠÍRENIE
A POSKYTOVANIE ĎALŠÍM OSOBÁM BEZ VEDOMIA A SÚHLASU AUTORA JE ZAKÁZANÉ.


AUTOR NÁVRHU IHRISKA: AKAD.SOCH.JOZEF KLISKÝ	
ZODP.PROJEKTANT: ING. ARCH. ANDREA KLISKÁ	
VYPRACOVALA: ING. ARCH. ANDREA KLISKÁ	
INVESTOR: Mesto Liptovský Mikuláš, Štúrova 1989/41, 031 42	
Liptovský Mikuláš	ZÁKAZKA Č.:
LOKALITA STAVBY: obec Liptovský Mikuláš, k.ú. Okoličné,	DÁTUM: 01/2022
parc. reg. C č. 773/1	STUPEŇ: PROJEKT PRE SP
STAVBA: VÝSTAVBA DETSKÝCH INKLUZÍVNYCH IHRÍSK	FORMÁT: A3
ČASŤ: HOJDAČKA HNIEZDO	MIERKA: 1:25
OBSAH VÝKRESU: PÔDORYS, POHLAD	VÝKRES Č.: 004

REŤAZOVÉ HOJDAČKY PRE 4 DETI
PÔDORYS, POHLADY M 1:50


POHLAD ČELNÝ

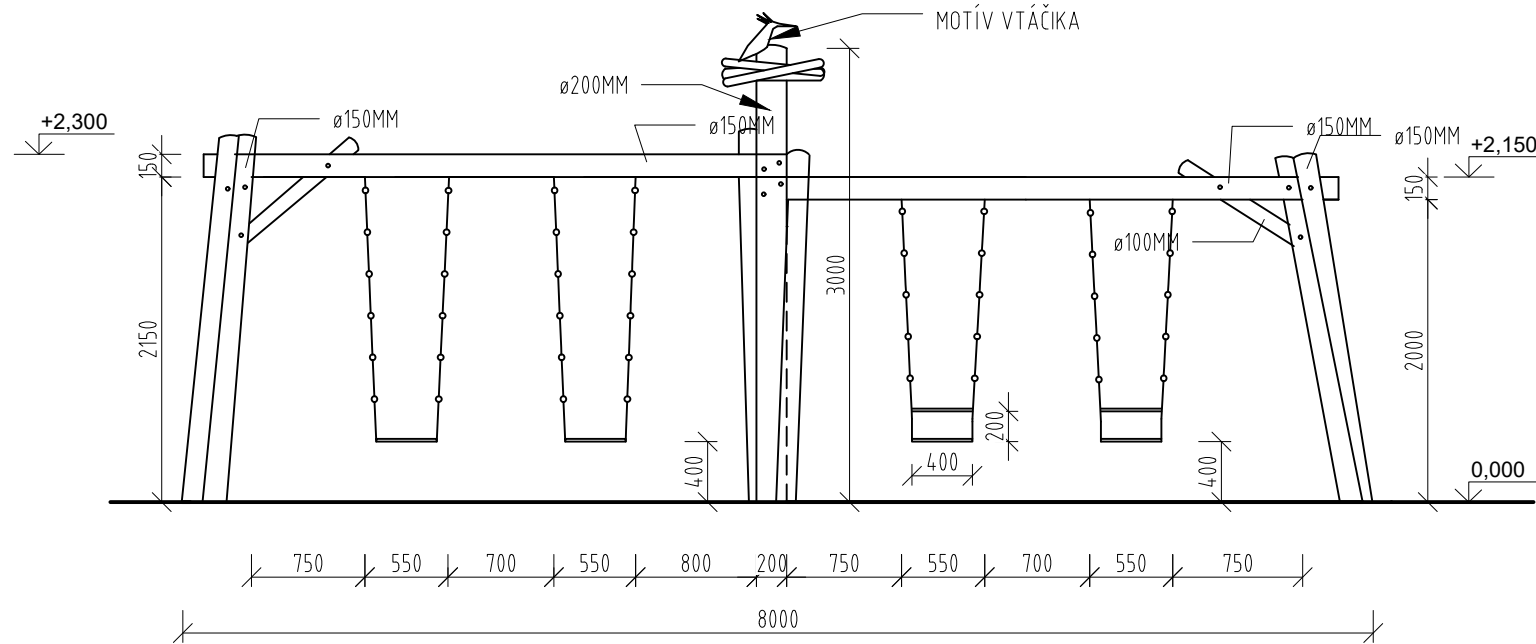

POHL'AD BOČNÝ

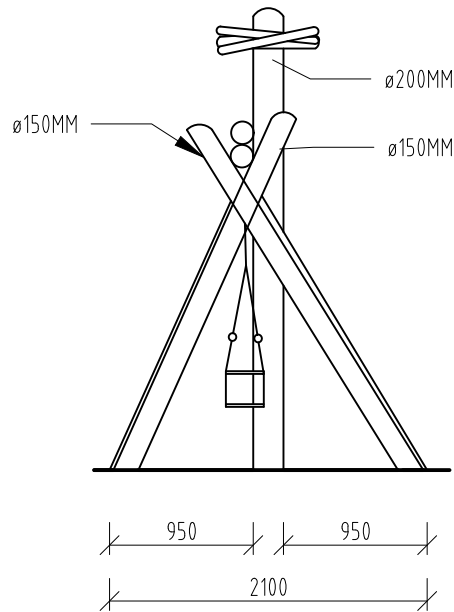

PÔDORYS

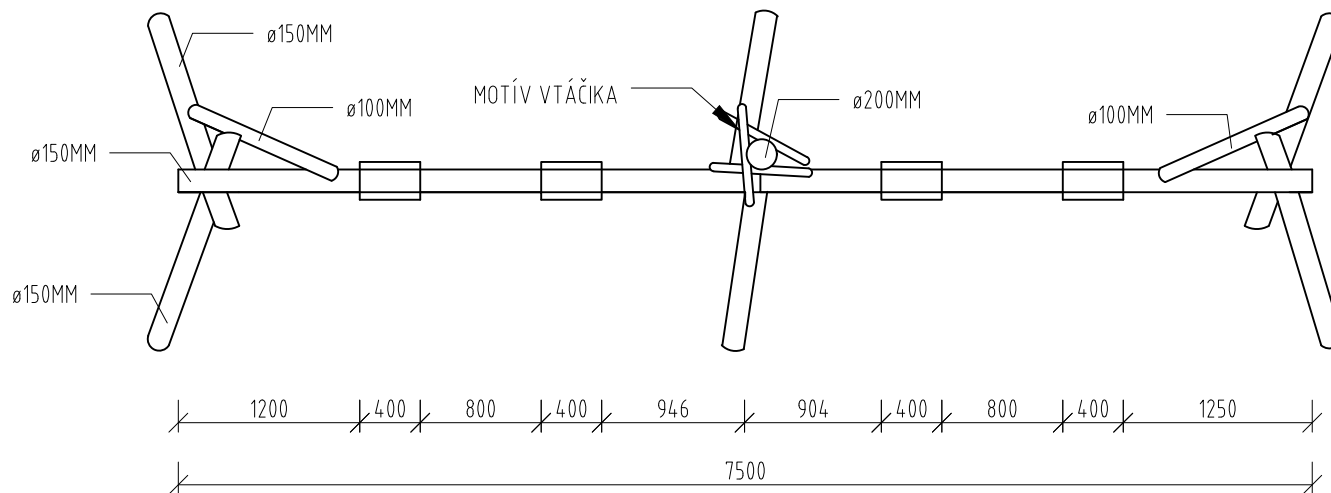

MATERIÁL:

AGÁTOVÉ DREVO

SPOJOVACÍ MATERIÁL NEREZOVÝ

NEREZOVÉ REŤAZE, NEREZOVÝ SPOJOVACÍ MATERIÁL, KLÍBY

SEDÁKY SÚ CERTIFIKOVANÉ PRVKY

2x BABY SEDÁK, 2x ROVNÝ SEDÁK

POZNÁMKY:

POVRCHOVÁ ÚPRAVA BRÚSENÉ A ODBELENÉ DREVO

2X LAZÚROVÝ NÁTER

ČASTI OSADENÉ V BETÓNE SÚ PENETROVANÉ


DOPADOVÁ PLOCHA: ŠTRK FR 4-8mm 8 x 8 m

OBSAH VÝKRESOVEJ DOKUMENTÁCIE PODLIEHA AUTORSKÉMU ZÁKONU. JEHO ŠÍRENIE A POSKYTOVANIE ĎALŠÍM OSOBÁM BEZ VEDOMIA A SÚHLASU AUTORA JE ZAKÁZANÉ.

AUTOR NÁVRHU IHRISKA: AKAD.SOCH.JOZEF KLISKÝ	
ZODP.PROJEKTANT: ING. ARCH. ANDREA KLISKÁ	
VYPRACOVALA: ING. ARCH. ANDREA KLISKÁ	
INVESTOR: Mesto Liptovský Mikuláš, Štúrova 1989/41, 031 42	
Liptovský Mikuláš	ZÁKAZKA Č.:
LOKALITA STAVBY: obec Liptovský Mikuláš, k.ú. Okoličné,	DÁTUM: 01/2022
parc. reg. C č. 773/1	STUPEŇ: PROJEKT PRE SP
STAVBA: VÝSTAVBA DETSKÝCH INKLUZÍVNYCH IHRÍSK	FORMÁT: A3
ČASŤ: REŤAZOVÉ HOJDAČKY PRE 4 DETI	MIERKA: 1:50
OBSAH VÝKRESU: PÔDORYS, POHĽAD	VÝKRES Č.:005

FITDRÁHA
PÔDORYS M 1:50

- LEGENDA
- 1. Kladina
 - 2. Rúčkovanie
 - 3. Lanový prechod Spojené laná s ocel'. jadrom Ø16mm
 - 4. Pníky na preskok
 - 5. Lanový pohyblivý prechod s ocel'. jadrom Ø16mm
 - 6. Liany s ocel'. jadrom Ø16mm
 - 7. Lanový mostík s 3 lanami, s ocel'. jadrom Ø16mm
 - 8. Lanový prechod Dve laná s ocel'. jadrom Ø16mm
 - 9. Podesta +50cm

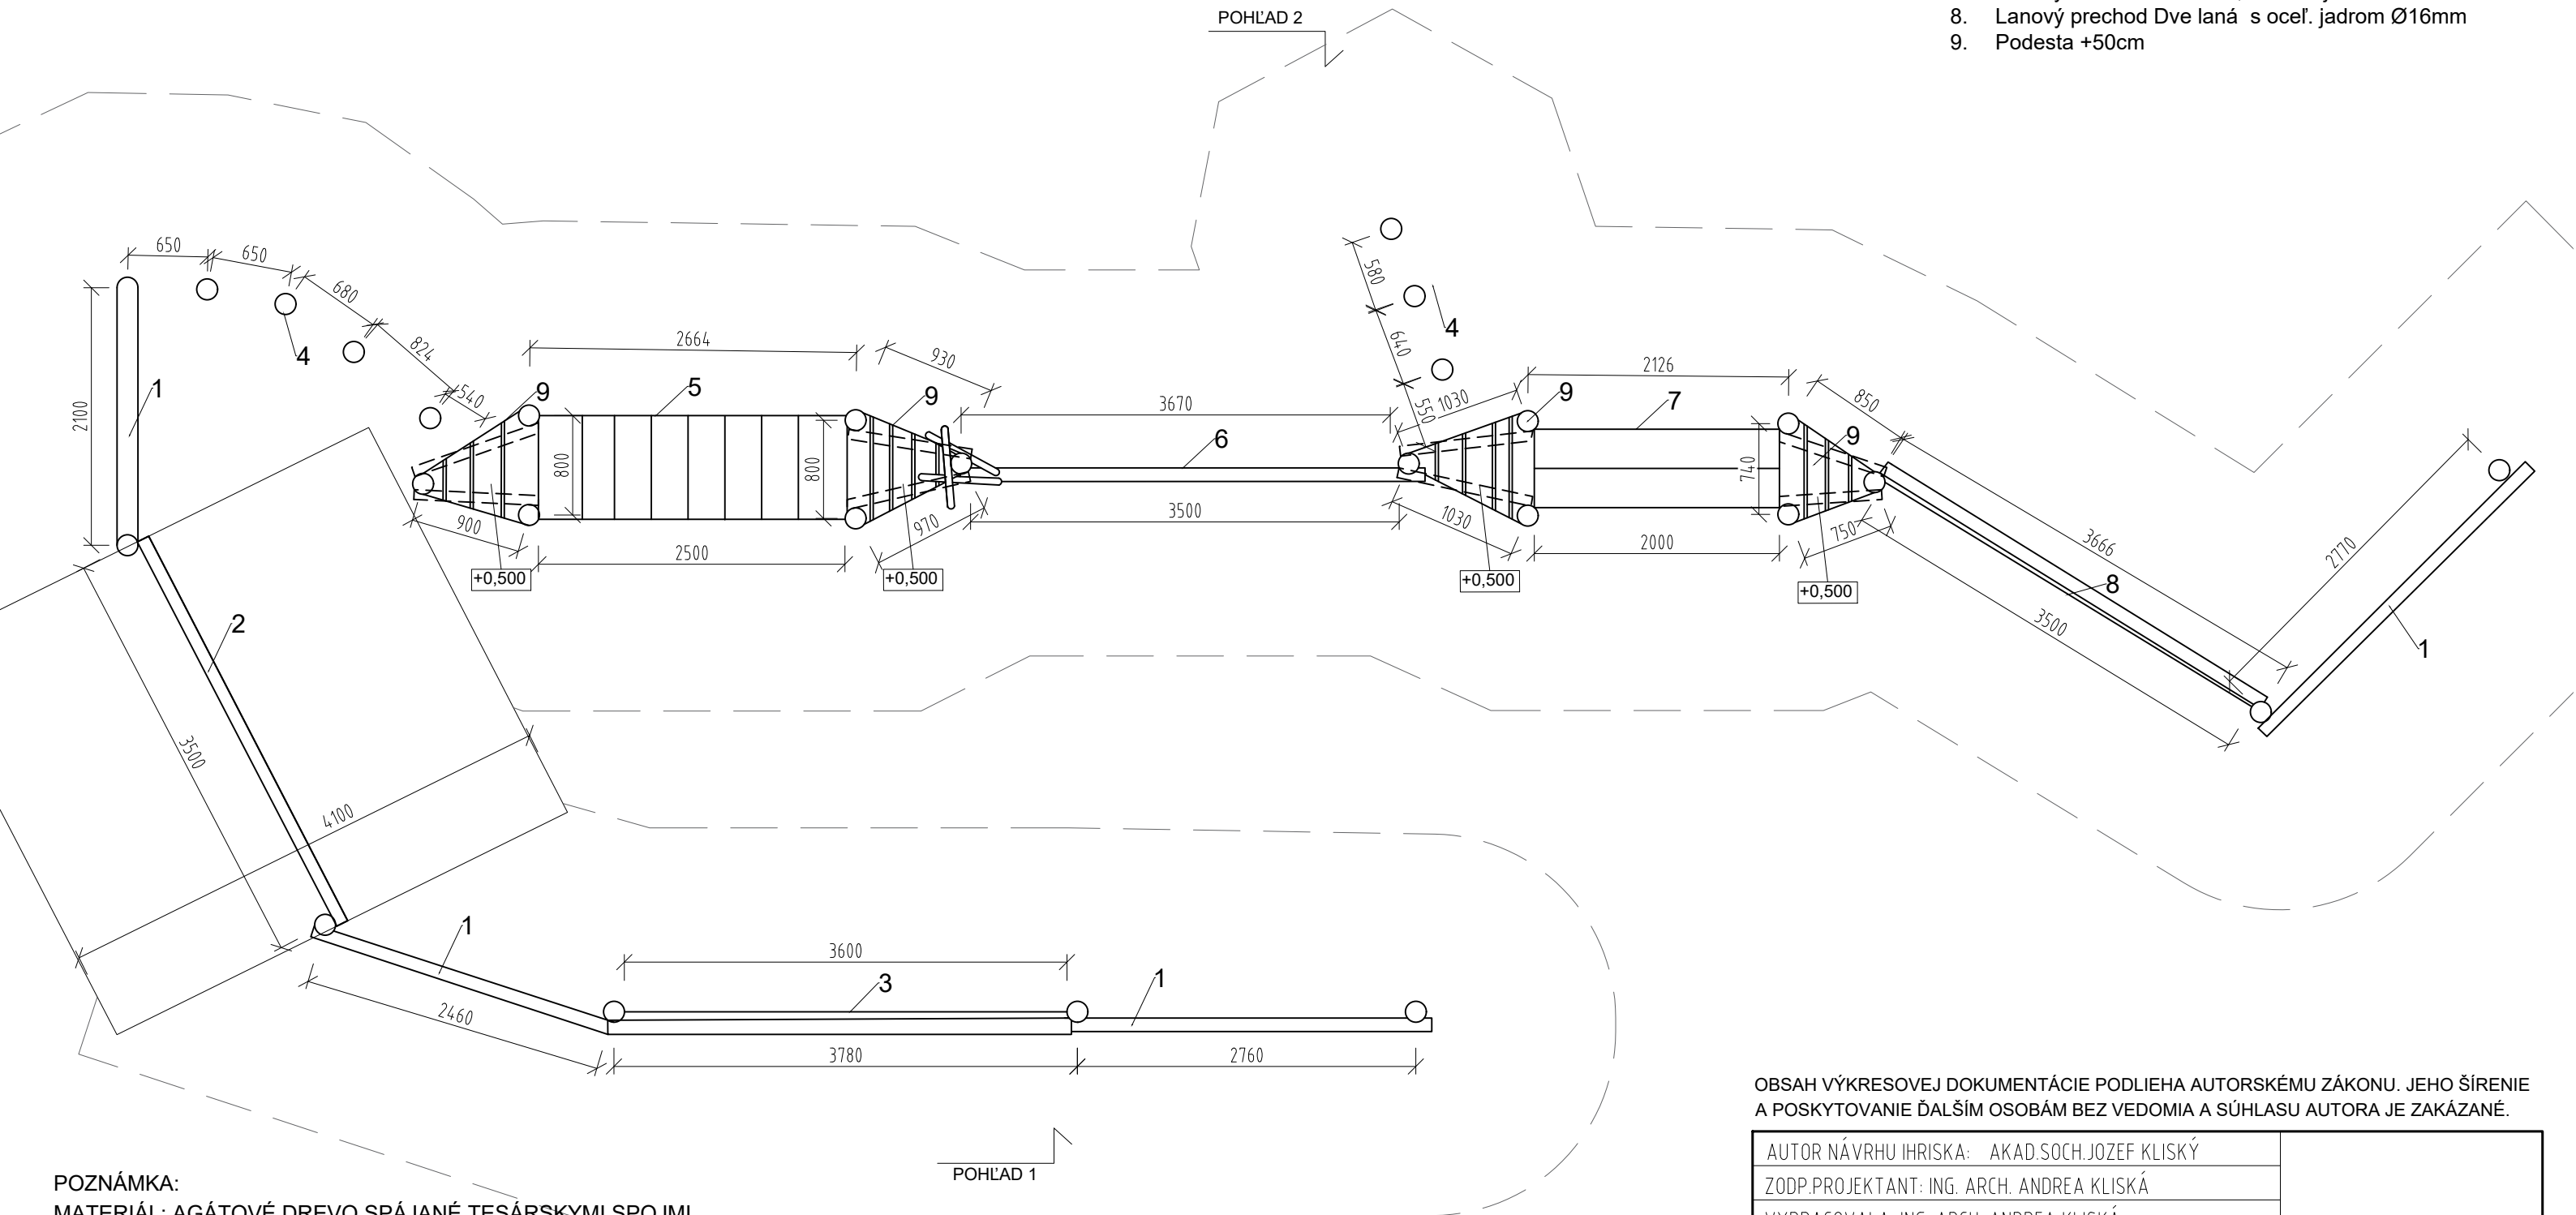


POZNÁMKA:
MATERIÁL: AGÁTOVÉ DREVO SPÁJANÉ TESÁRSKÝMI SPOJMI
KONŠTRUKCIA AG. GULATINA Ø 12-20CM
HRANOLY POD PALUBAMI 8X10CM
PODESTY, FOŠNE 4X17CM
SPOJOVACÍ MATERIÁL ZAPUSTENÝ DO OTVORU, NEREZ.
DREV. KONŠT. SPÁJANÉ MIN. 2 KS SKRUTIEK NA KAŽDEJ
STRANE GULATINY/HRANOLU
LANÁ HERCULES S OCEĽOVÝM JADROM 16mm
KOTVENIE PODĽA VÝKRESU ZÁKLADOV

OBSAH VÝKRESOVEJ DOKUMENTÁCIE PODLIEHA AUTORSKÉMU ZÁKONU. JEHO ŠÍRENIE
A POSKYTOVANIE ĎALŠÍM OSOBÁM BEZ VEDOMIA A SÚHLASU AUTORA JE ZAKÁZANÉ.

AUTOR NÁVRHU IHRISKA: AKAD.SOCH.JOZEF KLISKÝ	
ZODP.PROJEKTANT: ING. ARCH. ANDREA KLISKÁ	
VYPRACOVALA: ING. ARCH. ANDREA KLISKÁ	
INVESTOR: Mesto Liptovský Mikuláš, Štúrova 1989/41, 031 42	
Liptovský Mikuláš	ZÁKAZKA Č.:
LOKALITA STAVBY: obec Liptovský Mikuláš, k.ú. Okoličné,	DÁTUM: 01/2022
parc. reg. C č. 773/1	STUPEŇ:PROJEKT PRE SP
STAVBA: VÝSTAVBA DETSKÝCH INKLUZÍVNYCH IHRÍSK	FORMÁT:A3
ČASŤ: FITDRÁHA	MIERKA: 1:50
OBSAH VÝKRESU: PÔDORYS	VÝKRES Č.:006


FITDRÁHA
POHLÁDY M 1:50

POHLÁD 1

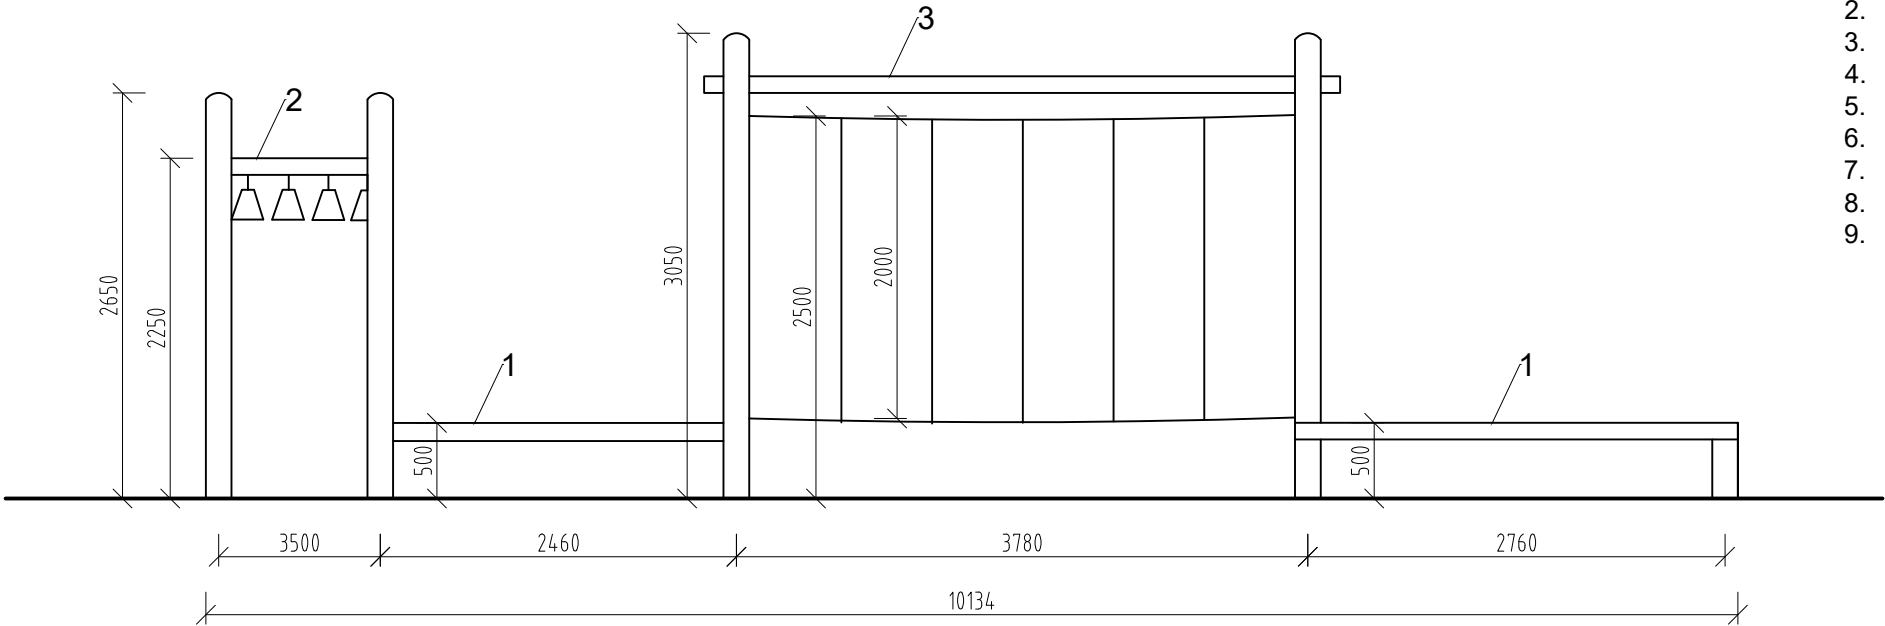

- LEGENDA
- 1. Kladina
 - 2. Rúčkovanie
 - 3. Lanový prechod Spojené laná s oceľ. jadrom Ø16mm
 - 4. Pníky na preskok
 - 5. Lanový pohyblivý prechod s oceľ. jadrom Ø16mm
 - 6. Liany s oceľ. jadrom Ø16mm
 - 7. Lanový mostík s 3 lanami, s oceľ. jadrom Ø16mm
 - 8. Lanový prechod Dve laná s oceľ. jadrom Ø16mm
 - 9. Podesta +50cm

POHLÁD 2

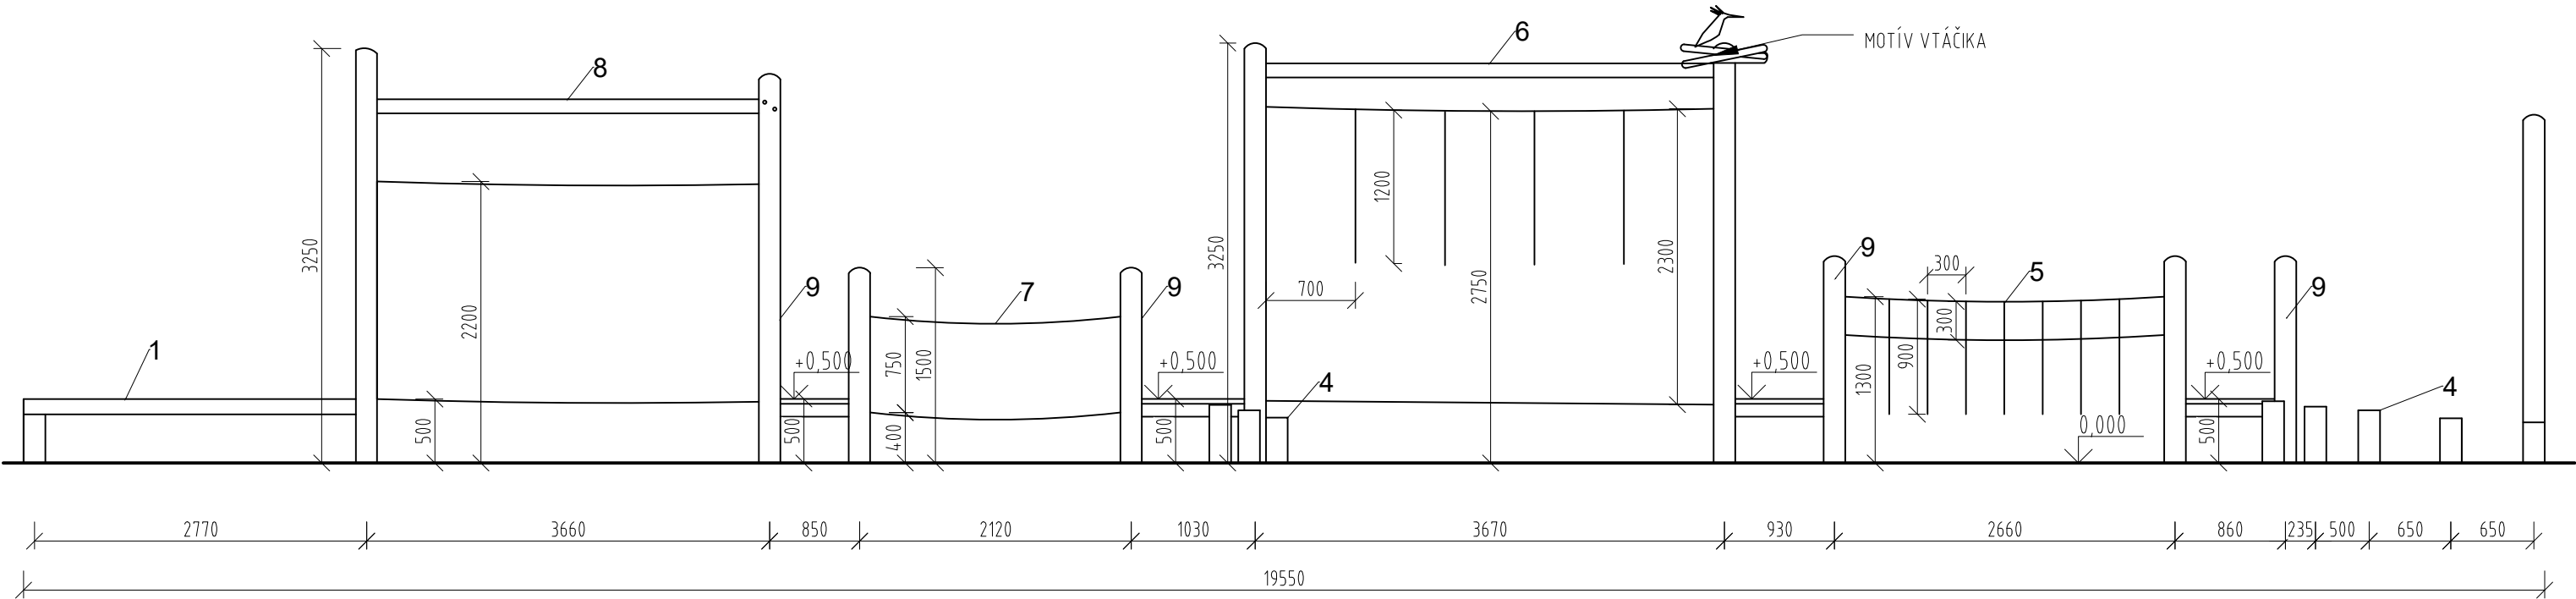


POZNÁMKA:
MATERIÁL: AGÁTOVÉ DREVO SPÁJANÉ TESÁRSKYMÍ SPOJMI
KONŠTRUKCIA AG. GULATINA Ø 12-20CM
HRANOLY POD PALUBAMI 8X10CM
PODESTY, FOŠNE 4X17CM
SPOJOVACÍ MATERIÁL ZAPUSTENÝ DO OTVORU, NEREZ.
DREV. KONŠT. SPÁJANÉ MIN. 2 KS SKRUTIEK NA KAŽDEJ STRANE GULATINY/HRANOLU
LANÁ HERCULES S OCEĽOVÝM JADROM 16mm
KOTVENIE PODĽA VÝKRESU ZÁKLADOV

OBSAH VÝKRESOVEJ DOKUMENTÁCIE PODĽIEHA AUTORSKÉMU ZÁKONU. JEHO ŠÍRENIE A POSKYTOVANIE ĎALŠÍM OSOBÁM BEZ VEDOMIA A SÚHLASU AUTORA JE ZAKÁZANÉ.


AUTOR NÁVRHU IHRISKA: AKAD.SOCH.JOZEF KLISKÝ	
ZODP.PROJEKTANT: ING. ARCH. ANDREA KLISKÁ	
VYPRACOVALA: ING. ARCH. ANDREA KLISKÁ	
INVESTOR: Mesto Liptovský Mikuláš, Štúrova 1989/41, 031 42	
Liptovský Mikuláš	ZÁKAZKA Č.:
LOKALITA STAVBY: obec Liptovský Mikuláš, k.ú. Okoličné,	DÁTUM: 01/2022
parc. reg. C č. 773/1	STUPEŇ: PROJEKT PRE SP
STAVBA: VÝSTAVBA DETSKÝCH INKLUZÍVNYCH IHRÍSK	FORMÁT:A3
ČASŤ: FITDRÁHA	MIERKA: 1:50
OBSAH VÝKRESU: POHLÁDY	VÝKRES Č.:007

PIESKOVISKO ČLN
PÔDORYS, POHLADY M 1:25

PÔDORYS

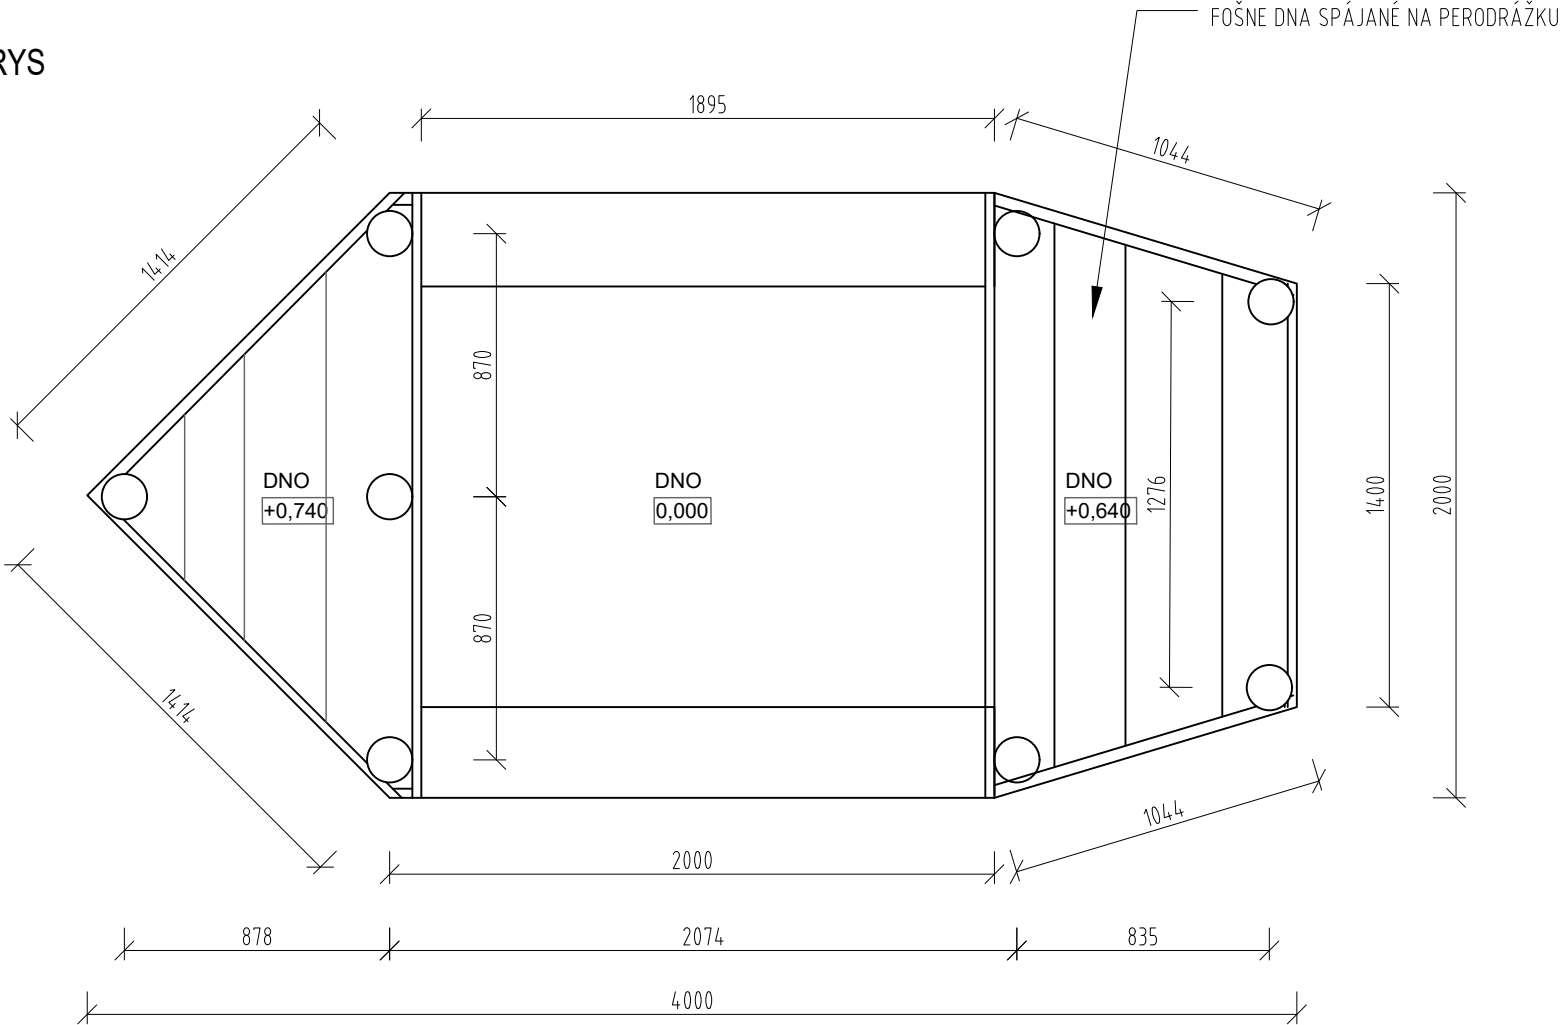


POHLAD BOČNÝ

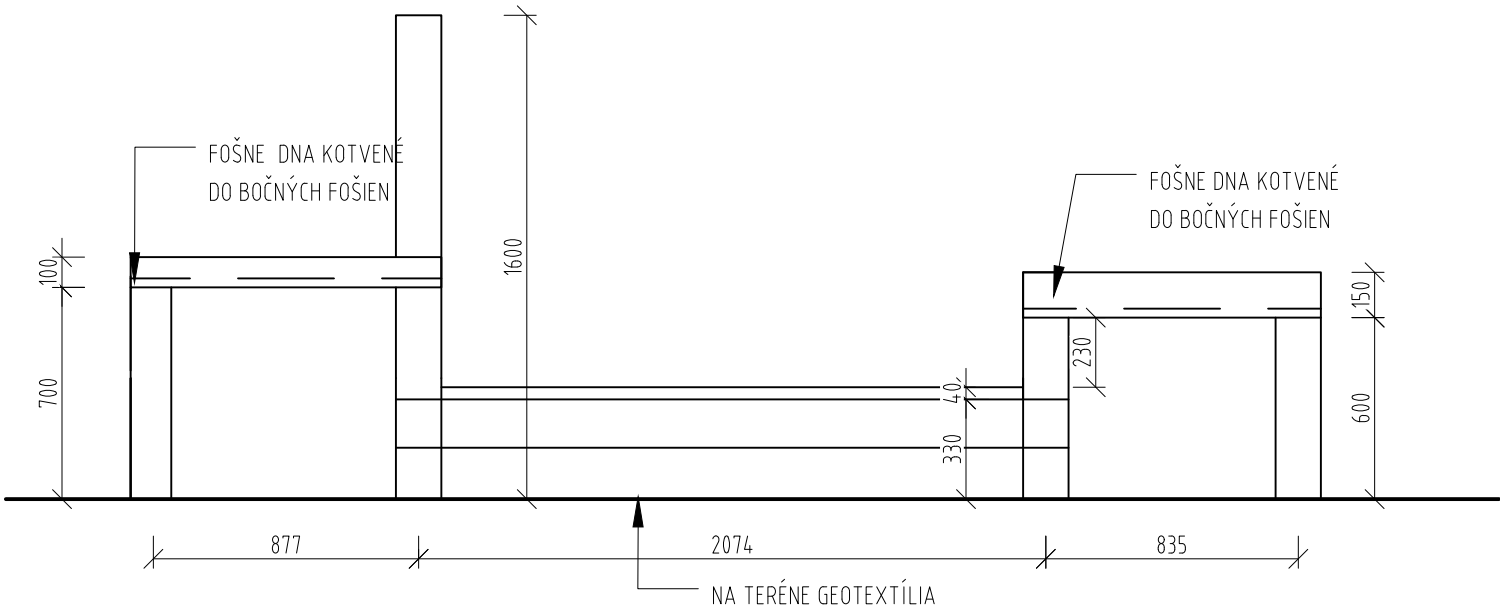

MATERIÁL:
AGÁTOVÉ DREVO
SPOJOVACÍ MATERIÁL NEREZOVÝ
GEOTEXTÍLIA, ODDEĽUJÚCA TERÉN A PIESOK

POZNÁMKY:
POVRCHOVÁ ÚPRAVA BRÚSENÉ A ODBELENÉ DREVO
2X LAZÚROVÝ NÁTER
ČASTI OSADENÉ V BETÓNE SÚ PENETROVANÉ

MLATOVÝ CHODNÍK
VZOROVÝ REZ M 1:10

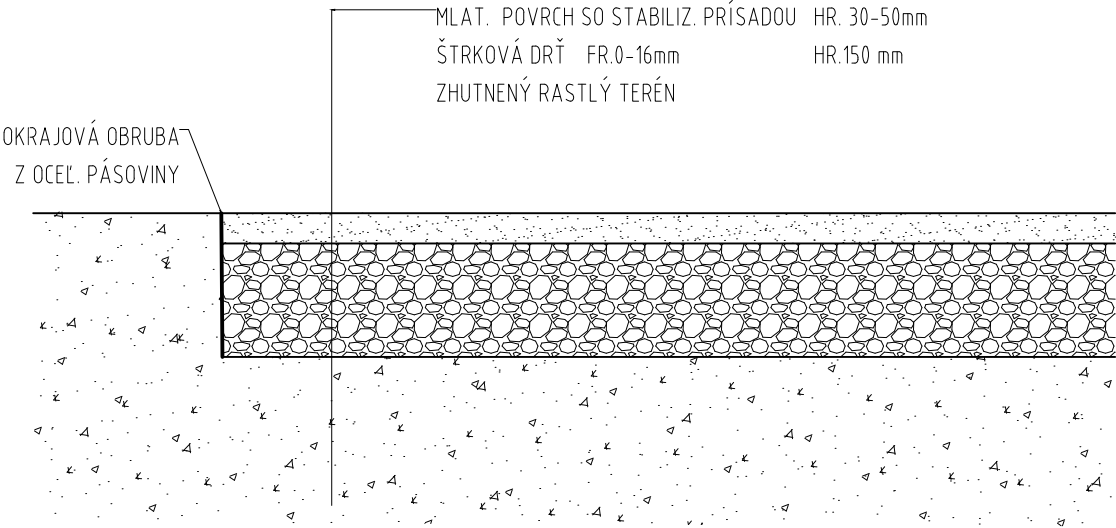


SKLADBA A REALIZÁCIA SPEVNENÝCH PLÔCH PODĽA POKYNOV ODBOR. DODÁVATEĽA.



OBSAH VÝKRESOVEJ DOKUMENTÁCIE PODLIEHA AUTORSKÉMU ZÁKONU. JEHO ŠÍRENIE A POSKYTOVANIE ĎALŠÍM OSOBÁM BEZ VEDOMIA A SÚHLASU AUTORA JE ZAKÁZANÉ.

AUTOR NÁVRHU IHRISKA: AKAD.SOCH.JOZEF KLISKÝ	
ZODP.PROJEKTANT: ING. ARCH. ANDREA KLISKÁ	
VYPRACOVALA: ING. ARCH. ANDREA KLISKÁ	
INVESTOR: Mesto Liptovský Mikuláš, Štúrova 1989/41, 031 42	
Liptovský Mikuláš	ZÁKAZKA Č.:
LOKALITA STAVBY: obec Liptovský Mikuláš, k.ú. Okoličné,	DÁTUM: 01/2022
parc. reg. C č. 773/1	STUPEŇ: PROJEKT PRE SP
STAVBA: VÝSTAVBA DETSKÝCH INKLUZÍVNYCH IHRÍSK	FORMÁT: A3
ČASŤ: PIESKOVISKO ČLN	MIERKA: 1:25
OBSAH VÝKRESU: PÔDORYS, POHLAD	VÝKRES Č.:008


PINTA
PÔDORYS, POHLADY M 1:50

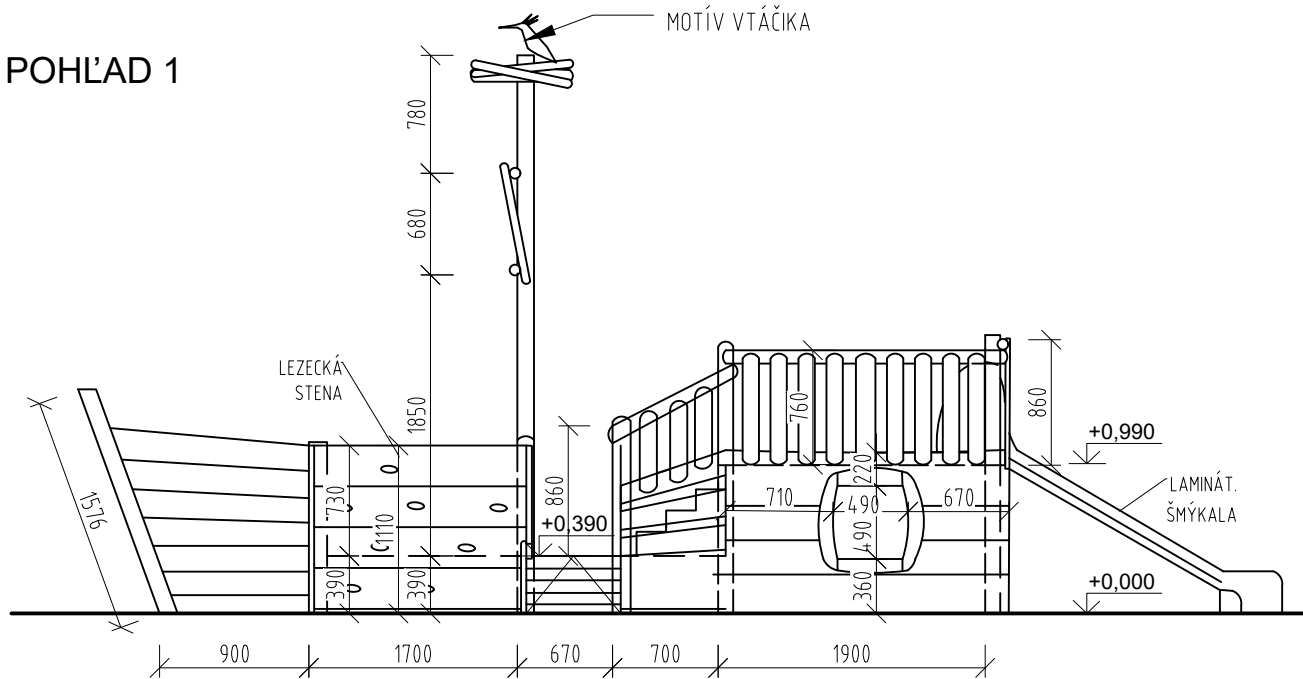

POHLAD 2

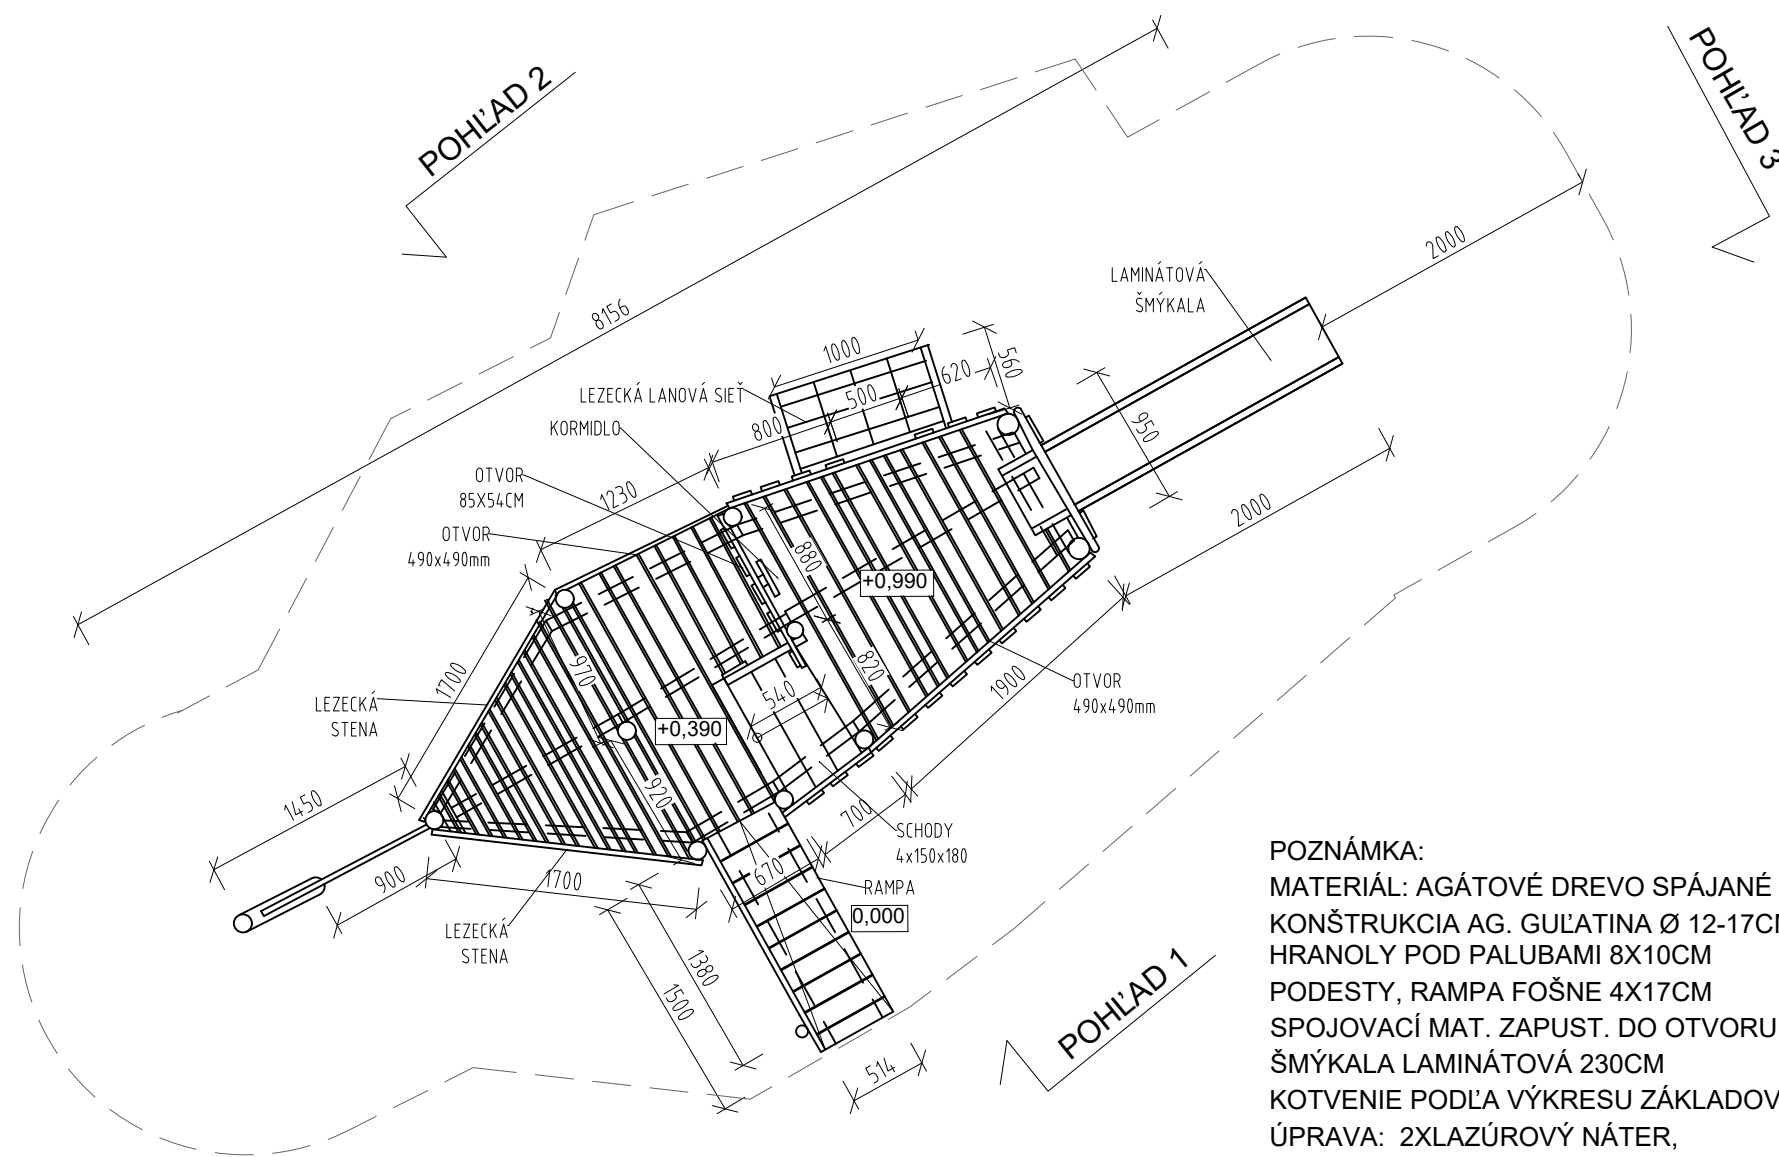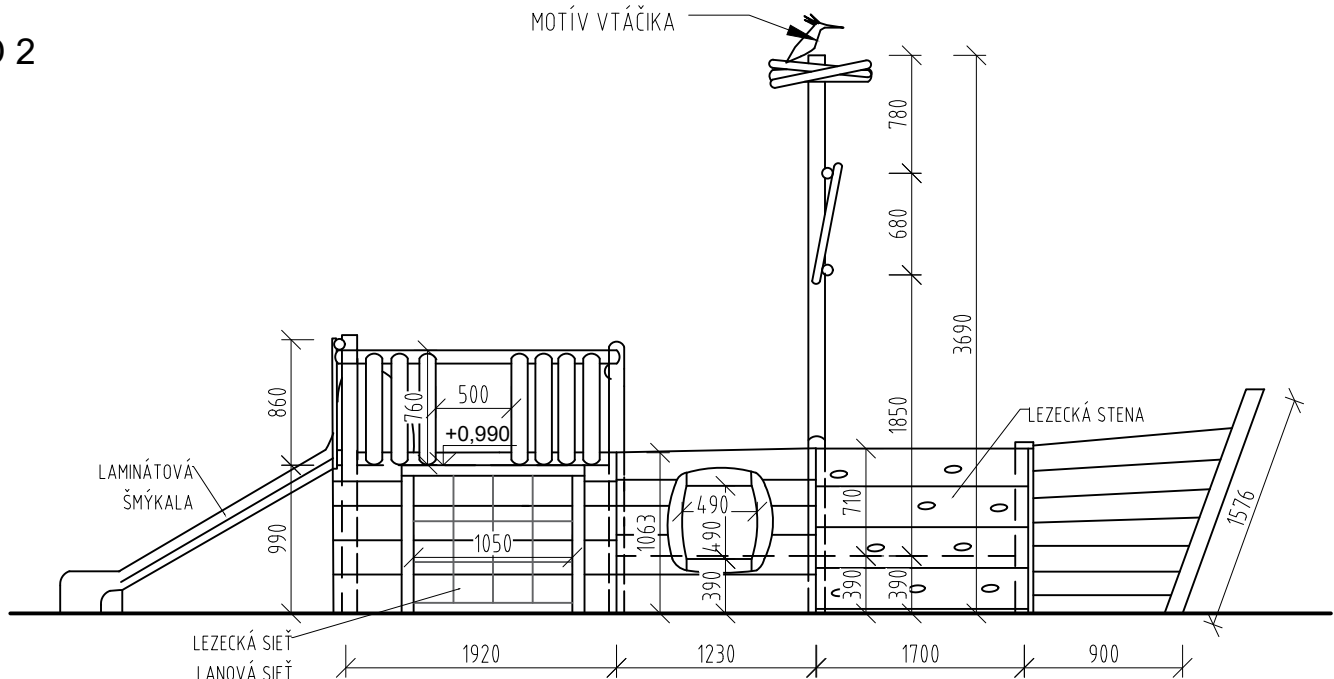

POHLAD 3

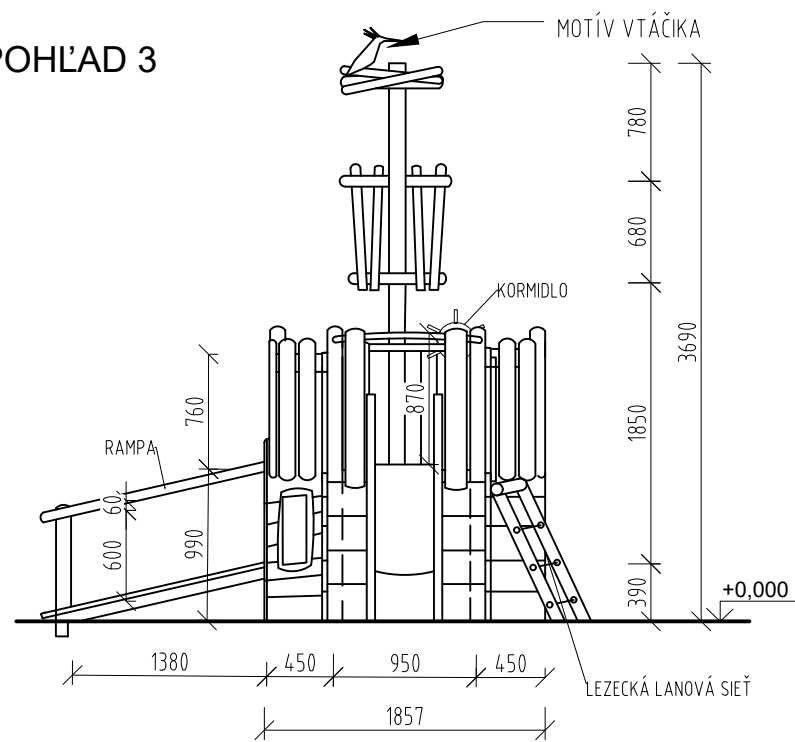


POZNÁMKA:
MATERIÁL: AGÁTOVÉ DREVO SPÁJANÉ TES. SPOJMI
KONŠTRUKCIA AG. GULATINA Ø 12-17CM
HRANOLY POD PALUBAMI 8X10CM
PODESTY, RAMPA FOŠNE 4X17CM
SPOJOVACÍ MAT. ZAPUST. DO OTVORU, NEREZOVÝ
ŠMÝKALA LAMINÁTOVÁ 230CM
KOTVENIE PODĽA VÝKRESU ZÁKLADOV
ÚPRAVA: 2XLAZÚROVÝ NÁTER,
ČASTI V BETÓNE SÚ PENETROVANÉ


OBSAH VÝKRESOVEJ DOKUMENTÁCIE PODLIEHA AUTORSKÉMU ZÁKONU. JEHO ŠÍRENIE
A POSKYTOVANIE ĎALŠÍM OSOBÁM BEZ VEDOMIA A SÚHLASU AUTORA JE ZAKÁZANÉ.

AUTOR NÁVRHU IHRISKA: AKAD.SOCH.JOZEF KLISKÝ	
ZODP.PROJEKTANT: ING. ARCH. ANDREA KLISKÁ	
VYPRACOVALA: ING. ARCH. ANDREA KLISKÁ	
INVESTOR: Mesto Liptovský Mikuláš, Štúrova 1989/41, 031 42	
Liptovský Mikuláš	ZÁKAZKA Č.:
LOKALITA STAVBY: obec Liptovský Mikuláš, k.ú. Okoličné,	DÁTUM: 01/2022
parc. reg. C č. 773/1	STUPEN: PROJEKT PRE SP
STAVBA: VÝSTAVBA DETSKÝCH INKLUZÍVNYCH IHRÍSK	FORMÁT: A3
ČASŤ: PINTA	MIERKA: 1:50
OBSAH VÝKRESU: PÔDORYS, POHLADY	VÝKRES Č.: 009

KOLOTOČ, REF. PRODUKT TYP 2 A4067
PÔDORYS, POHĽAD M 1:25

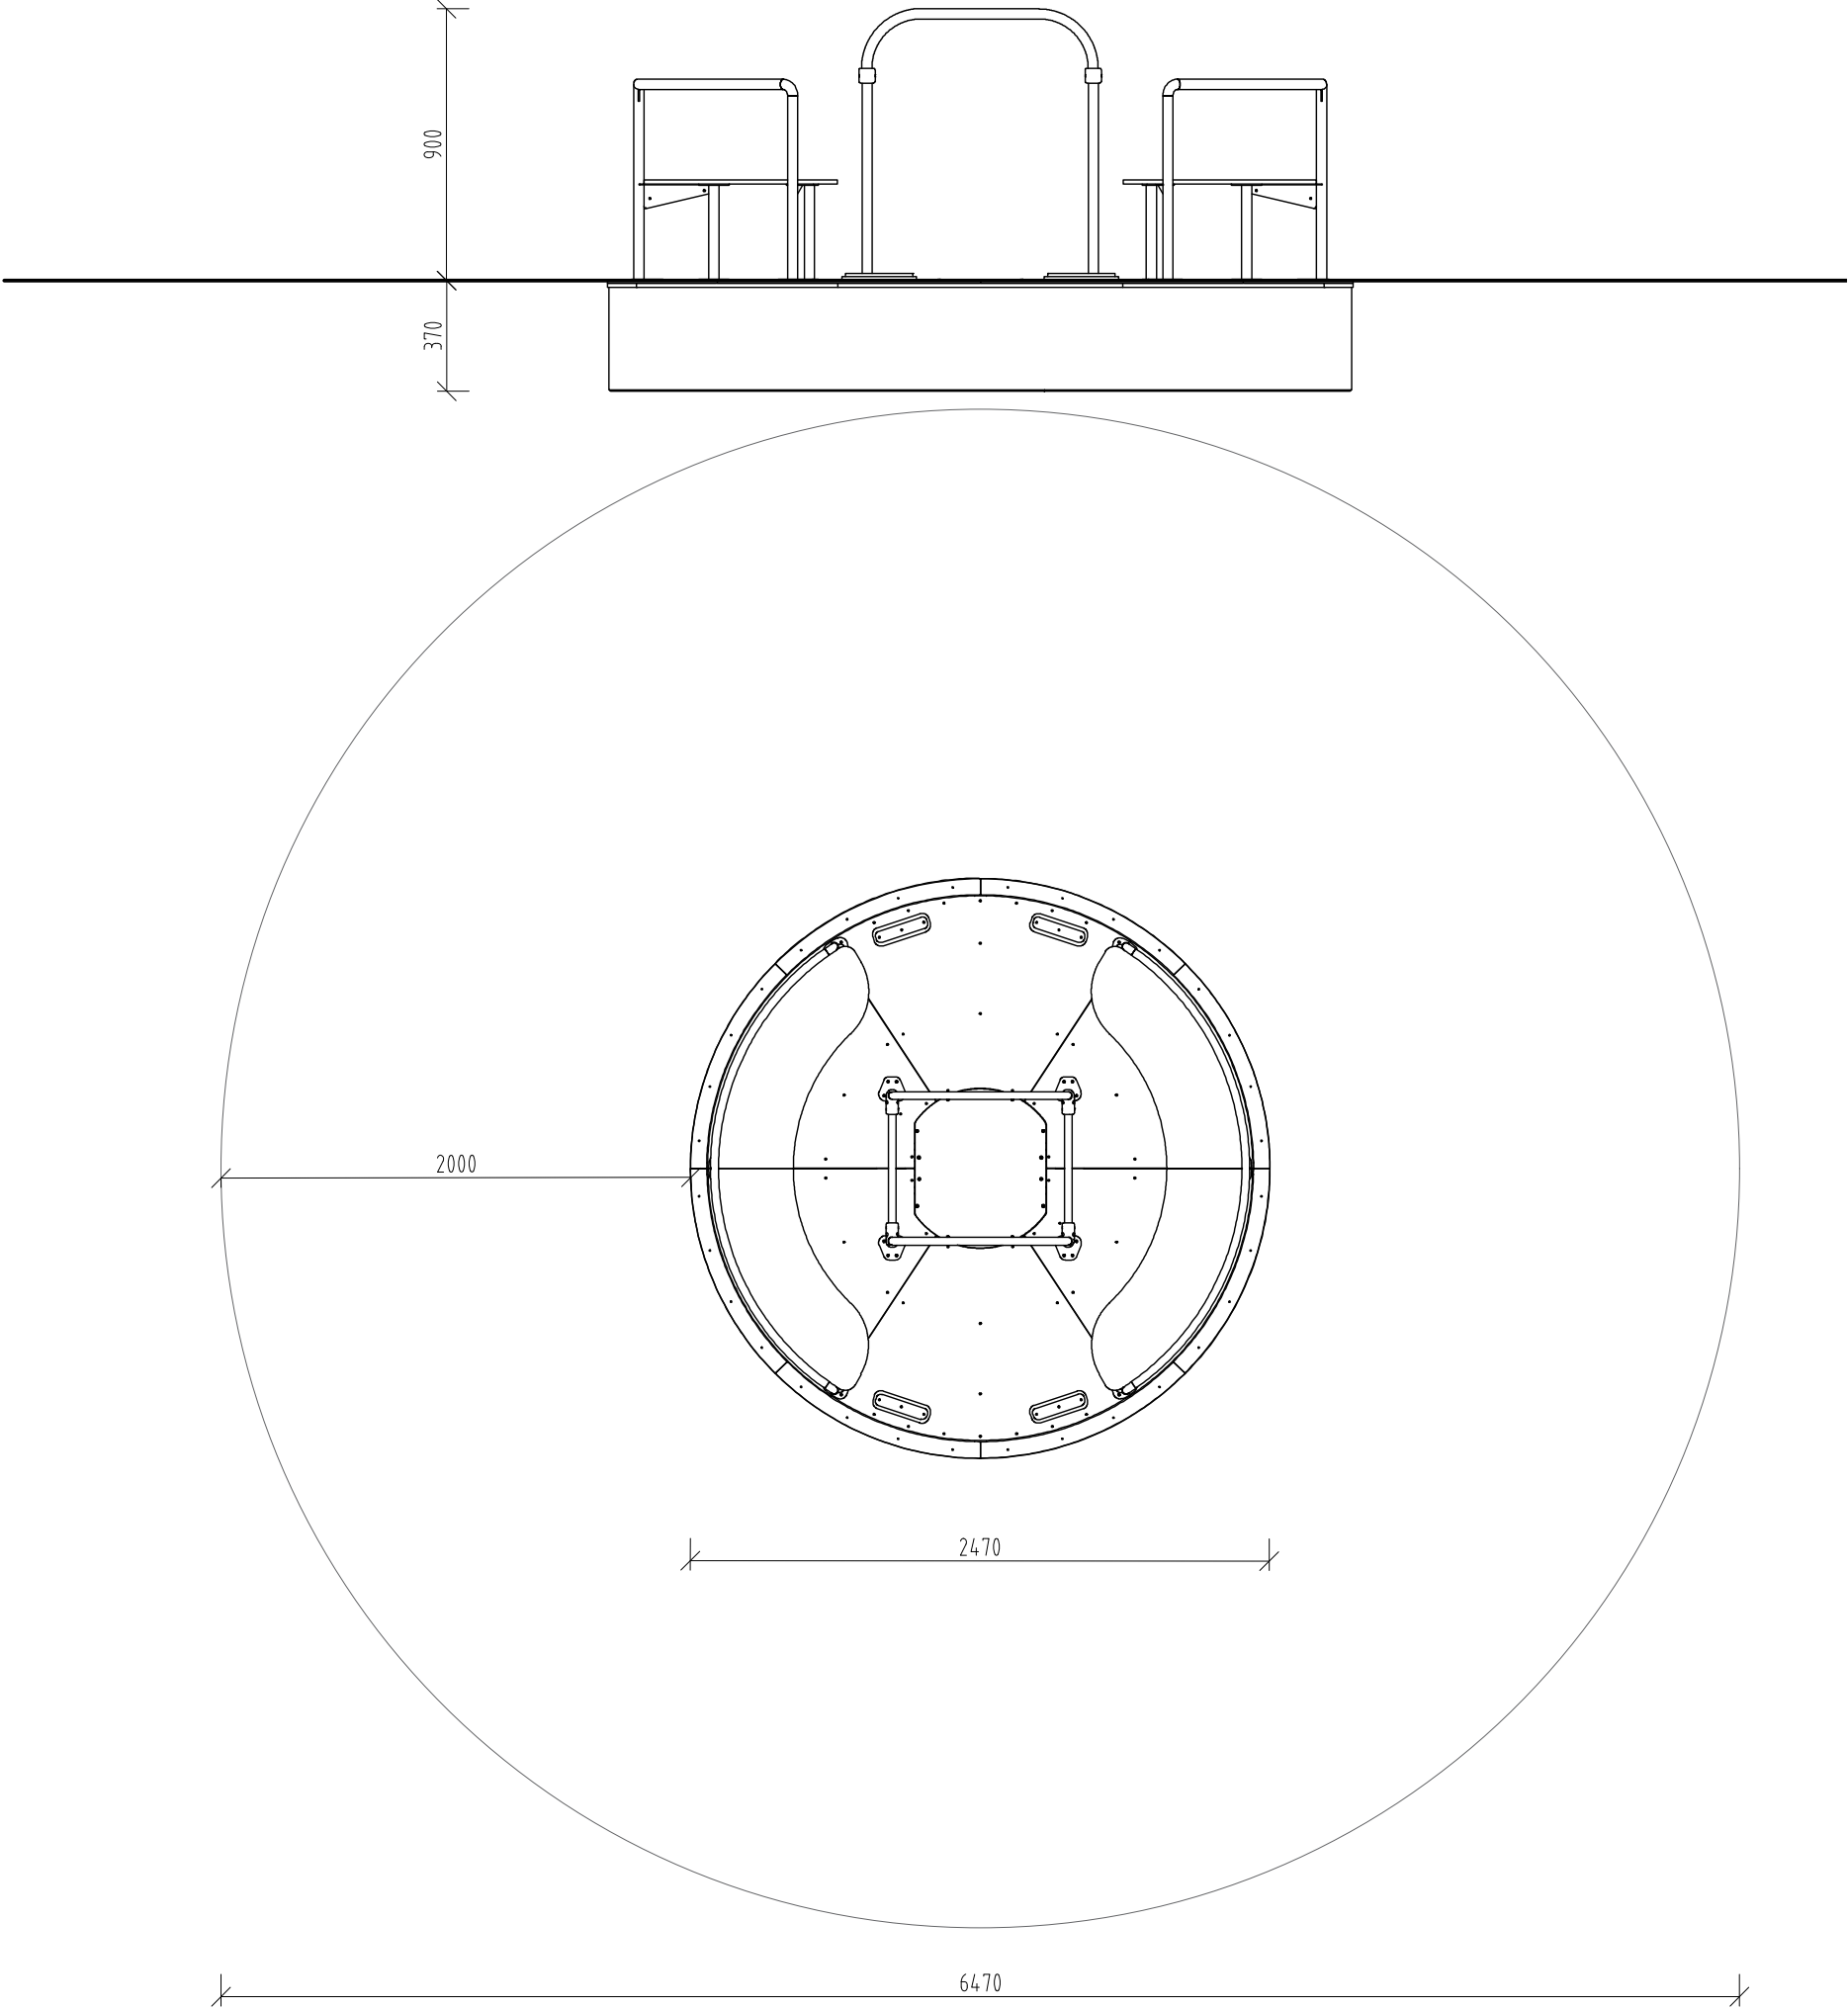

KOTVENIE
REZ M 1:10

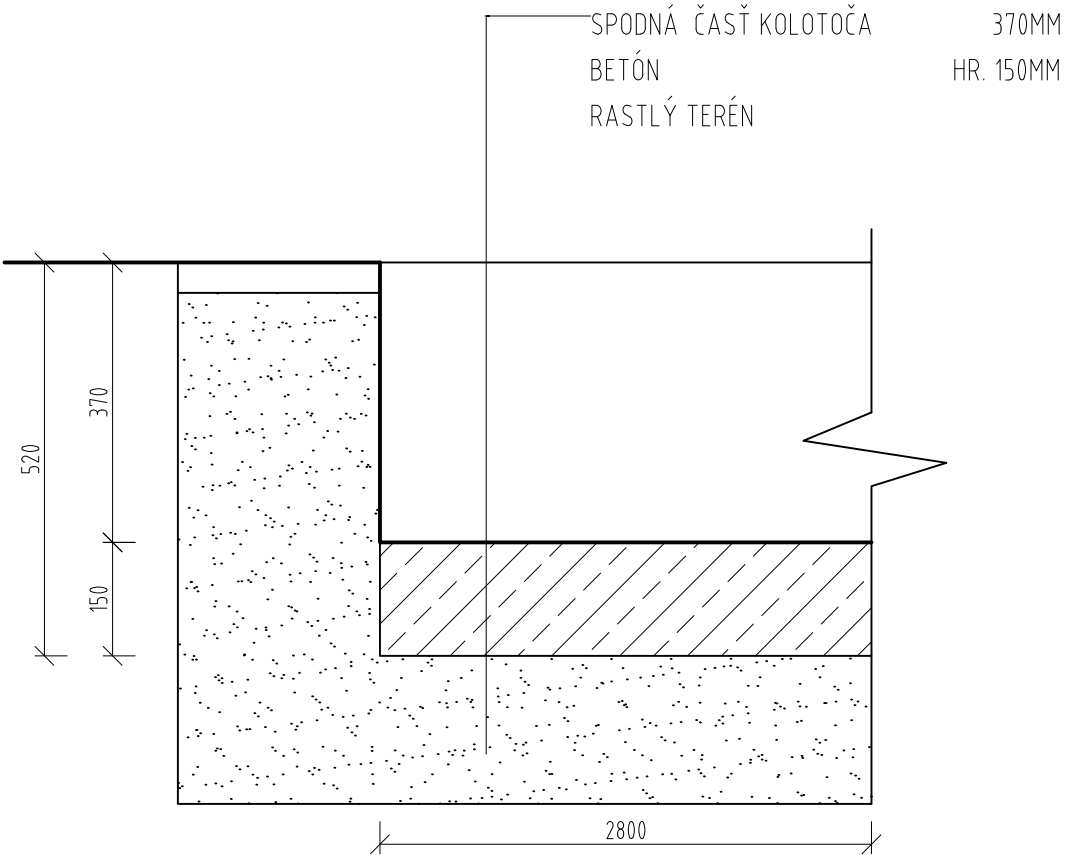


MATERIÁL:
KOVOVÉ ČASTI Z NEREZOVEJ OCELE, UV STABILNÉ HPL PLASTY,
VODUVZDORNÉ PROTIŠMYKOVÉ DOSKY (HPL)
POZNÁMKY:
ROZMERY ZARIADENIA: 247 X 247 X 90 CM
MINIMÁLNA BEZPEČNOSTNÁ PLOCHA: 647 X 647 CM
VÝŠKA PÁDU (HIC): 90 CM

OBSAH VÝKRESOVEJ DOKUMENTÁCIE PODLIEHA AUTORSKÉMU ZÁKONU. JEHO ŠÍRENIE
A POSKYTOVANIE ĎALŠÍM OSOBÁM BEZ VEDOMIA A SÚHLASU AUTORA JE ZAKÁZANÉ.


AUTOR NÁVRHU IHRISKA: AKAD.SOCH.JOZEF KLISKÝ	
ZODP.PROJEKTANT: ING. ARCH. ANDREA KLISKÁ	
VYPRACOVALA: ING. ARCH. ANDREA KLISKÁ	
INVESTOR: Mesto Liptovský Mikuláš, Štúrova 1989/41, 031 42	
Liptovský Mikuláš	ZÁKAZKA Č.:
LOKALITA STAVBY: obec Liptovský Mikuláš, k.ú. Okoličné,	DÁTUM: 01/2022
parc. reg. C č. 773/1	STUPEŇ: PROJEKT PRE SP
STAVBA: VÝSTAVBA DETSKÝCH INKLUZÍVNYCH IHRÍSK	FORMÁT: A3
ČASŤ: KOLOTOČ	MIERKA: 1:25
OBSAH VÝKRESU: PÔDORYS, POHĽAD	VÝKRES Č.: 010

OSADENIE KONŠTRUKCIÍ
M 1:10

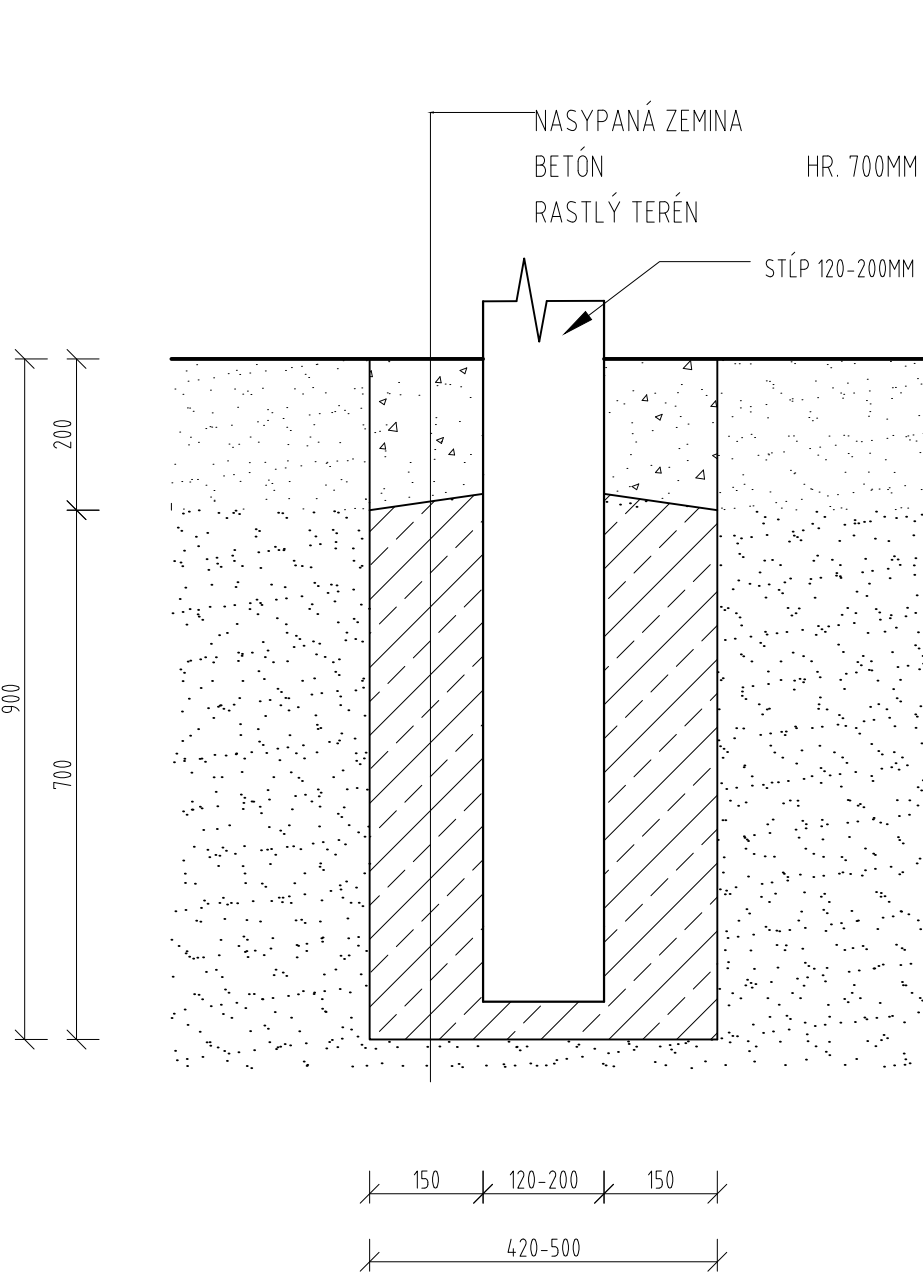


PIESKOVISKO ČLN
LAVIČKA
PINTA
FITDRÁHA

DRUH DOPADOVEJ PLOCHY PODĽA POŽIADAVIEK STAVEBNÍKA.
POČAS REALIZÁCIE JE POTREBNÉ POSTUPOVAŤ PODĽA POKYNOV
REALIZÁTORA/DODÁVATEĽA, V SÚLADE S NORMAMI STN 1176 1-11 A STN 1177.

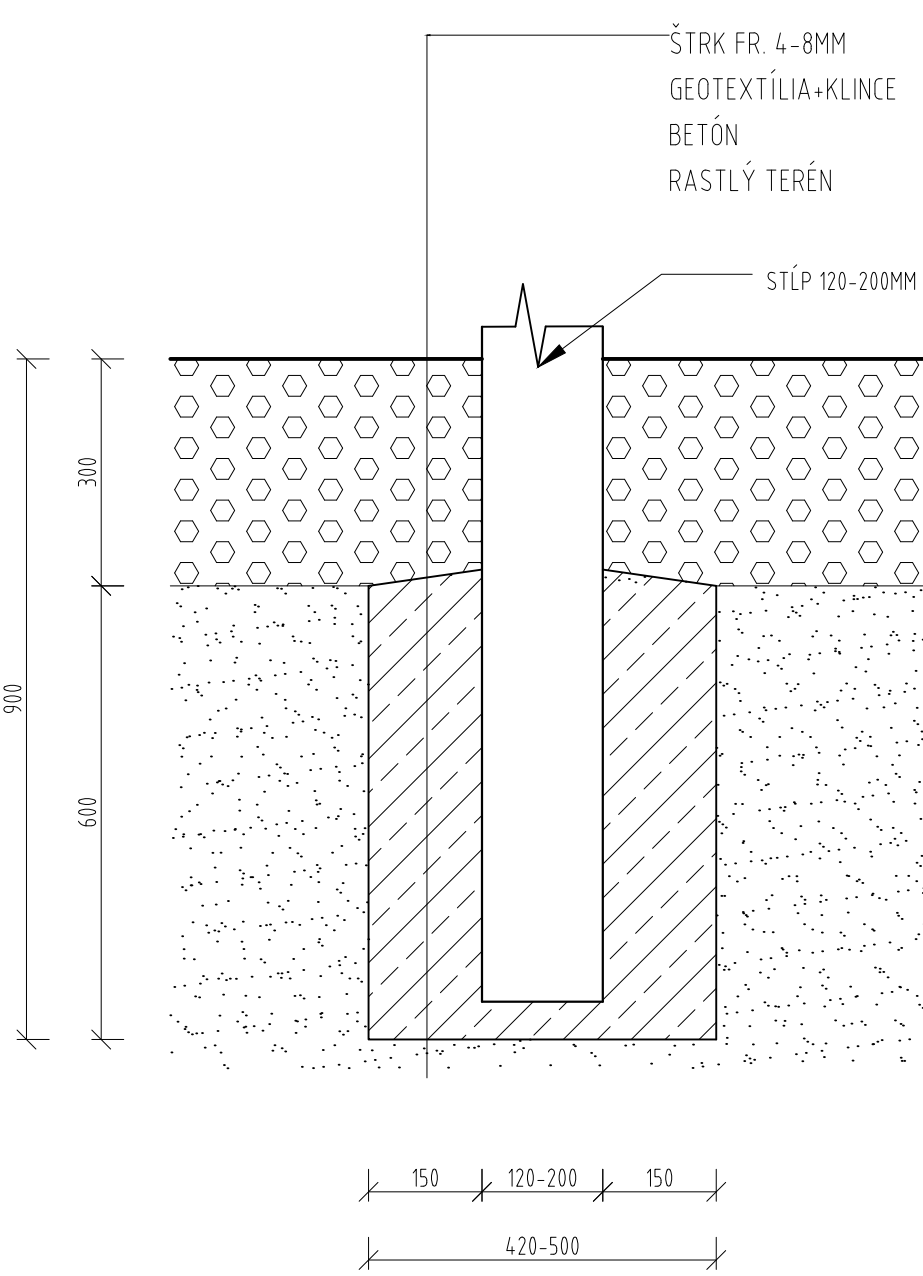

REŤAZOVÉ HOJDAČKY
FITDRÁHA
HOJDAČKA HNIEZDO

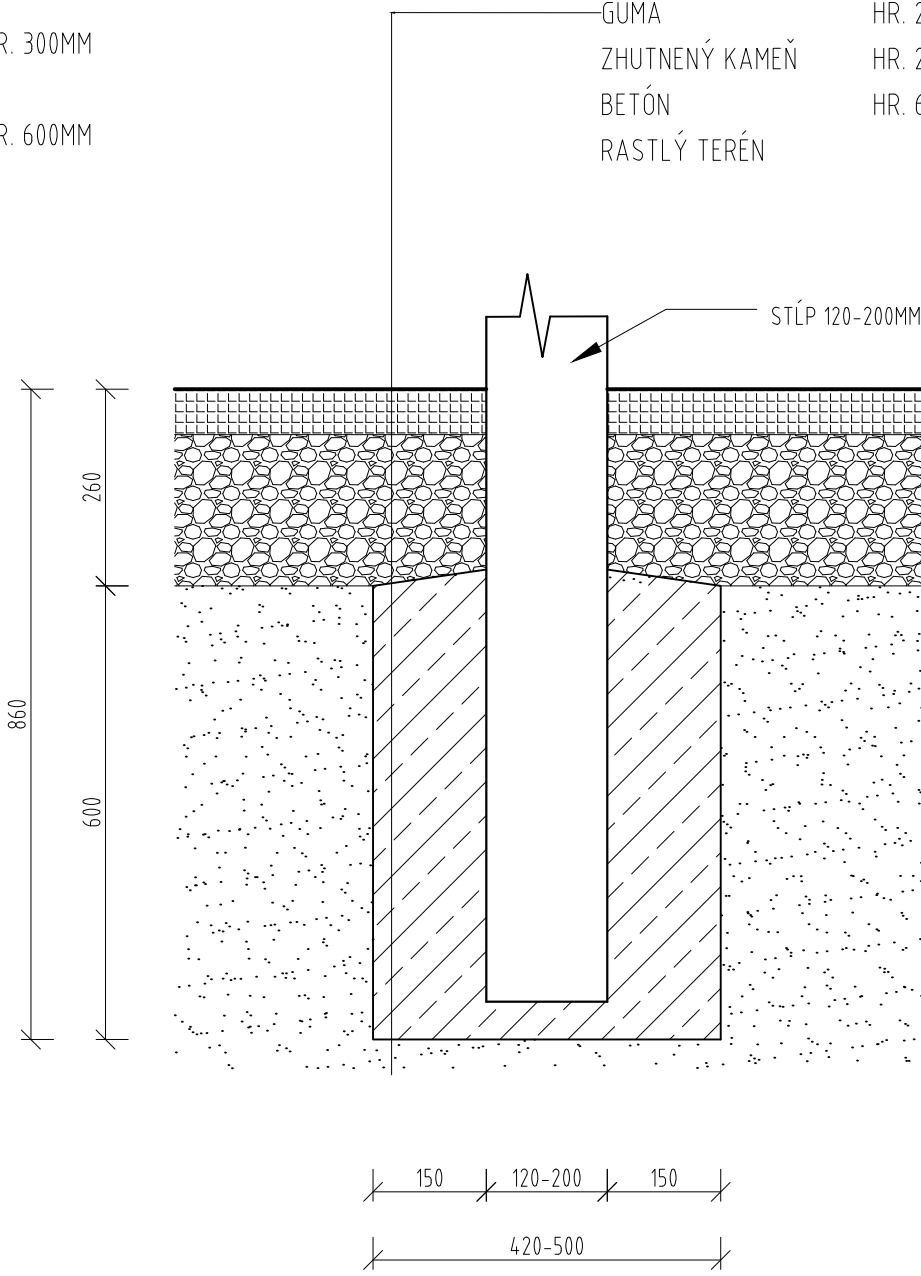

HOJDAČKA HNIEZDO
KOLOTOČ

OBSAH VÝKRESOVEJ DOKUMENTÁCIE PODLIEHA AUTORSKÉMU ZÁKONU. JEHO ŠÍRENIE
A POSKYTOVANIE ĎALŠÍM OSOBÁM BEZ VEDOMIA A SÚHLASU AUTORA JE ZAKÁZANÉ.

AUTOR NÁVRHU IHRISKA: AKAD.SOCH.JOZEF KLISKÝ	
ZODP.PROJEKTANT: ING. ARCH. ANDREA KLISKÁ	
VYPRACOVALA: ING. ARCH. ANDREA KLISKÁ	
INVESTOR: Mesto Liptovský Mikuláš, Štúrova 1989/41, 031 42	
Liptovský Mikuláš	ZÁKAZKA Č.:
LOKALITA STAVBY: obec Liptovský Mikuláš, k.ú. Okoličné,	DÁTUM: 01/2022
parc. reg. C č. 773/1	STUPEŇ: PROJEKT PRE SP
STAVBA: VÝSTAVBA DETSKÝCH INKLUZÍVNYCH IHRÍSK	FORMÁT: A3
ČASŤ: OSADENIE KONŠTRUKCIÍ	MIERKA: 1:10
OBSAH VÝKRESU: REZ	VÝKRES Č.:011

ZOBRAZENIE PRVKOV

VŠETKY PRVKY DETSKÉHO IHRISKA MUSIA BYŤ V SÚLADE S STN 1176-1 až STN 1176-11.



INFOTABUĽA

konštrukcia: agátové drevo
povrch. úprava: 2x lazúrový náter



LAVIČKA S OPERADLOM

konštrukcia: agátové drevo
povrch. úprava: 2x lazúrový náter



ODPADKOVÝ KÔŠ


konštrukcia: agátové drevo
povrch. úprava: 2x lazúrový náter
vyberateľná nádoba na odpad

OBSAH VÝKRESOVEJ DOKUMENTÁCIE PODLIEHA AUTORSKÉMU ZÁKONU. JEHO ŠÍRENIE A POSKYTOVANIE ĎALŠÍM OSOBÁM BEZ VEDOMIA A SÚHLASU AUTORA JE ZAKÁZANÉ.

AUTOR NÁVRHU IHRISKA: AKAD.SOCH.JOZEF KLISKÝ	
ZODP.PROJEKTANT: ING. ARCH. ANDREA KLISKÁ	
VYPRACOVALA: ING. ARCH. ANDREA KLISKÁ	
INVESTOR: Mesto Liptovský Mikuláš, Štúrova 1989/41, 031 42	
Liptovský Mikuláš	ZÁKAZKA Č.:
LOKALITA STAVBY: obec Liptovský Mikuláš, k.ú. Okoličné,	DÁTUM: 01/2022
parc. reg. C č. 773/1	STUPEŇ: PROJEKT PRE SP
STAVBA: VÝSTAVBA DETSKÝCH INKLUZÍVNYCH IHRÍSK	FORMÁT:A3
ČASŤ:	MIERKA: -
OBSAH VÝKRESU: ZOBRAZENIE PRVKOV	VÝKRES Č.:012


ZOBRAZENIE PRVKOV

VŠETKY PRVKY DETSKÉHO IHRISKA MUSIA BYŤ V SÚLADE S STN 1176-1 až STN 1176-11.

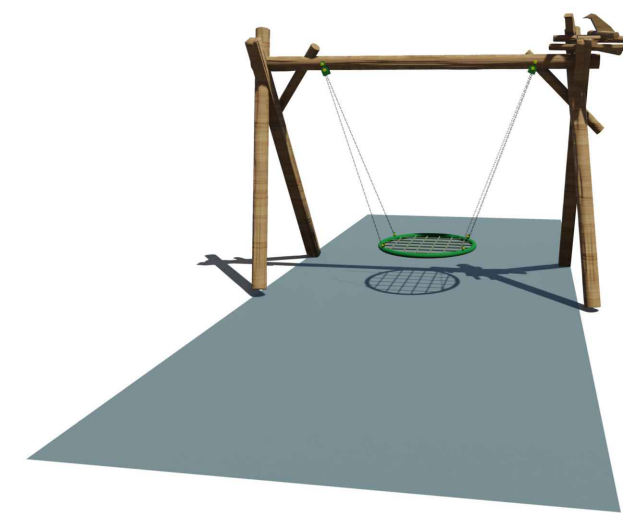


HOJDAČKA HNIEZDO

konštrukcia: agátové drevo
povrch. úprava: 2x lazúrový náter vhodný na detské ihriská
na stĺpe stvárnenie hniezda a vtáčika
dopadová plocha: guma
hojdačka: certifikovaný prvok
inkluzívny prvok

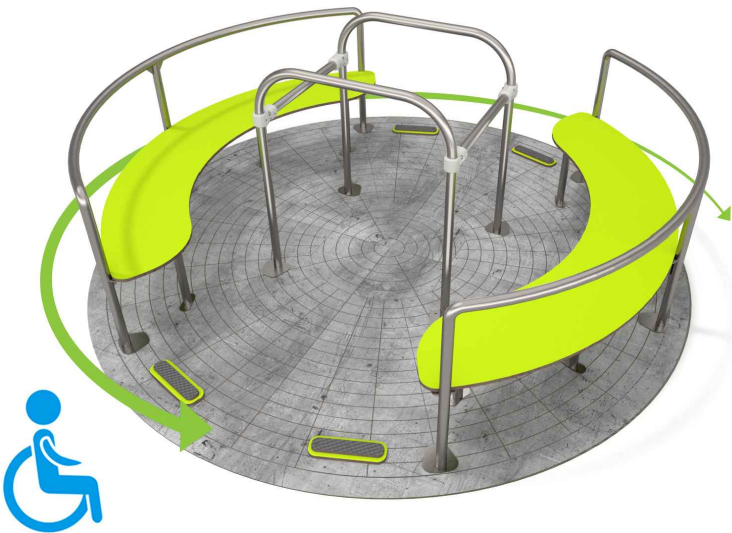


KOLOTOČ

konštrukcia: nerez, oceľ
dopadová plocha: guma
certifikovaný prvok

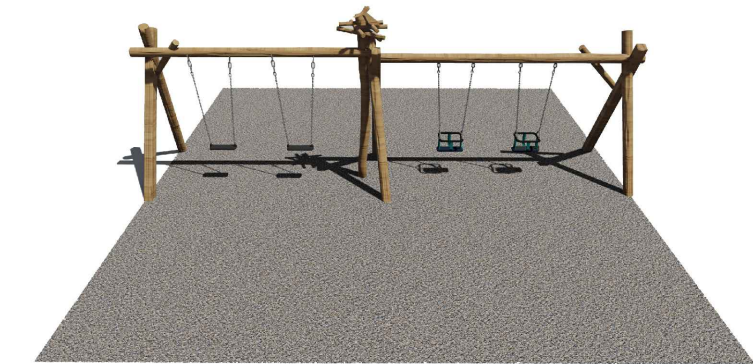

REŤAZOVÉ HOJDAČKY PRE 4 DETI

konštrukcia: agátové drevo
povrch. úprava: 2x lazúrový náter vhodný na detské ihriská
na stredovom stĺpe stvárnenie hniezda a vtáčika
dopadová plocha: štrk
hojdačky: certifikované prvky

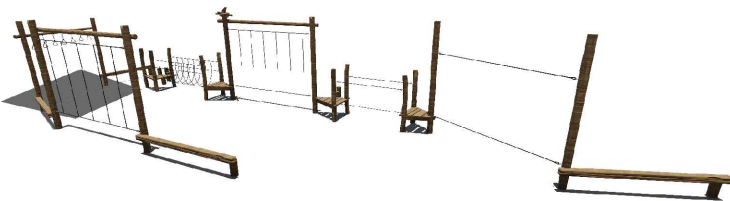

FITDRÁHA

konštrukcia: agátové drevo
povrch. úprava: 2x lazúrový náter vhodný na detské ihriská
na jednom z vyšších stĺpov stvárnenie hniezda a vtáčika
dopadová plocha:štrk
laná: s oceľovým jadrom 16mm

OBSAH VÝKRESOVEJ DOKUMENTÁCIE PODLIEHA AUTORSKÉMU ZÁKONU. JEHO ŠÍRENIE A POSKYTOVANIE ĎALŠÍM OSOBÁM BEZ VEDOMIA A SÚHLASU AUTORA JE ZAKÁZANÉ.

AUTOR NÁVRHU IHRISKA: AKAD.SOCH.JOZEF KLISKÝ	
ZODP.PROJEKTANT: ING. ARCH. ANDREA KLISKÁ	
VYPRACOVALA: ING. ARCH. ANDREA KLISKÁ	
INVESTOR: Mesto Liptovský Mikuláš, Štúrova 1989/41, 031 42	
Liptovský Mikuláš	ZÁKAZKA Č.:
LOKALITA STAVBY: obec Liptovský Mikuláš, k.ú. Okoličné,	DÁTUM: 01/2022
parc. reg. C č. 773/1	STUPEŇ: PROJEKT PRE SP
STAVBA: VÝSTAVBA DETSKÝCH INKLUZÍVNYCH IHRÍSK	FORMÁT:A3
ČASŤ:	MIERKA: -
OBSAH VÝKRESU: ZOBRAZENIE PRVKOV	VÝKRES Č.:013


ZOBRAZENIE PRVKOV

VŠETKY PRVKY DETSKÉHO IHRISKA MUSIA BYŤ V SÚLADE S STN 1176-1 až STN 1176-11.



PIESKOVISKO ČLN

konštrukcia: agátové drevo
povrch. úprava: 2x lazúrový náter vhodný
na detské ihriská

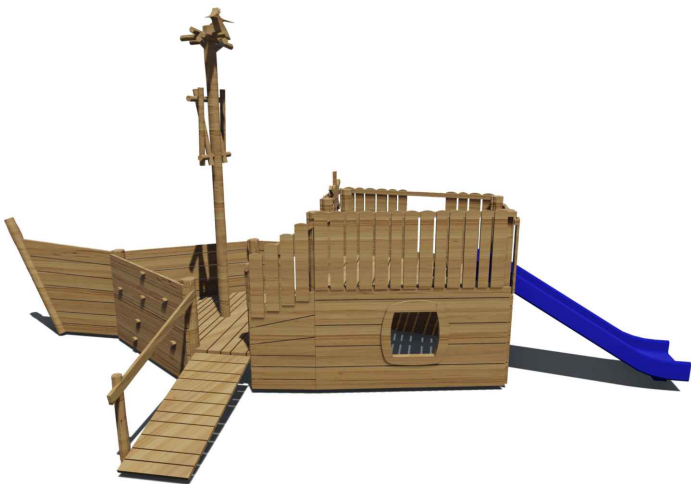

LOĎ PINTA

konštrukcia: agátové drevo
povrch. úprava: 2x lazúrový náter vhodný
na detské ihriská, v spodných častiach
obvodových stien možné farebné
stvárnienie vlín
na stredovom stĺpe stvárnienie
hniezda a vtáčika
šmýkala: laminátová

OBSAH VÝKRESOVEJ DOKUMENTÁCIE PODLIEHA AUTORSKÉMU ZÁKONU. JEHO ŠÍRENIE A POSKYTOVANIE ĎALŠÍM OSOBÁM BEZ VEDOMIA A SÚHLASU AUTORA JE ZAKÁZANÉ.

AUTOR NÁVRHU IHRISKA: AKAD.SOCH.JOZEF KLISKÝ	
ZODP.PROJEKTANT: ING. ARCH. ANDREA KLISKÁ	
VYPRACOVALA: ING. ARCH. ANDREA KLISKÁ	
INVESTOR: Mesto Liptovský Mikuláš, Štúrova 1989/41, 031 42	
Liptovský Mikuláš	ZÁKAZKA Č.:
LOKALITA STAVBY: obec Liptovský Mikuláš, k.ú. Okoličné,	DÁTUM: 01/2022
parc. reg. C č. 773/1	STUPEŇ: PROJEKT PRE SP
STAVBA: VÝSTAVBA DETSKÝCH INKLUZÍVNYCH IHRÍSK	FORMÁT:A3
ČASŤ:	MIERKA: -
OBSAH VÝKRESU: ZOBRAZENIE PRVKOV	VÝKRES Č.:014