

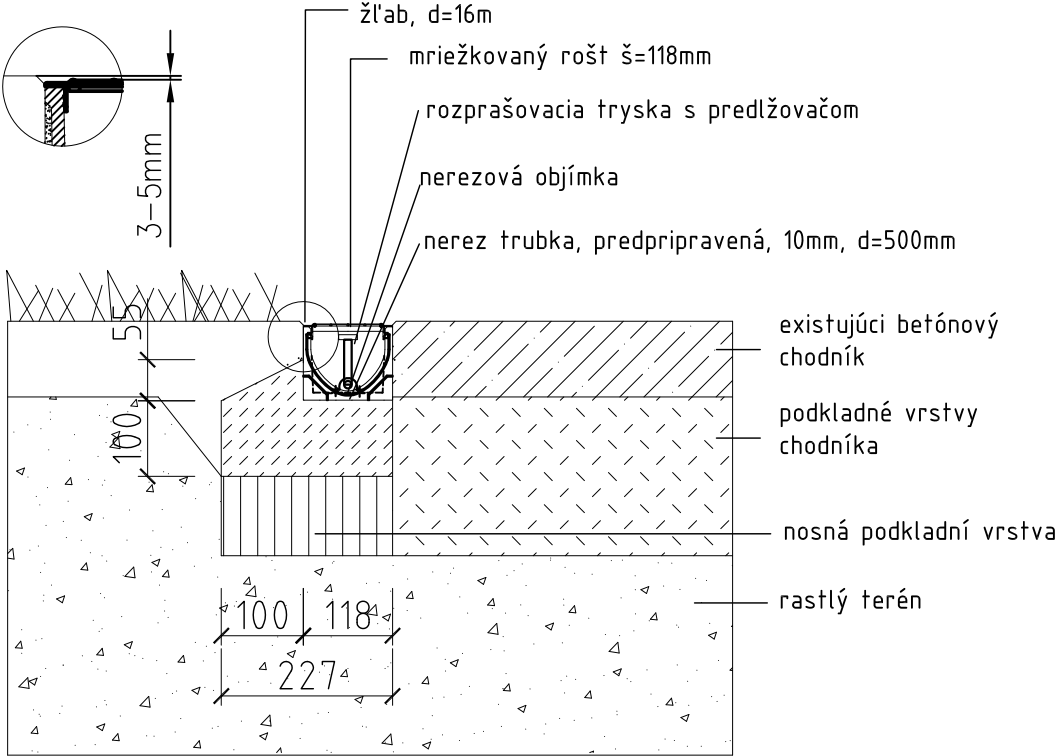


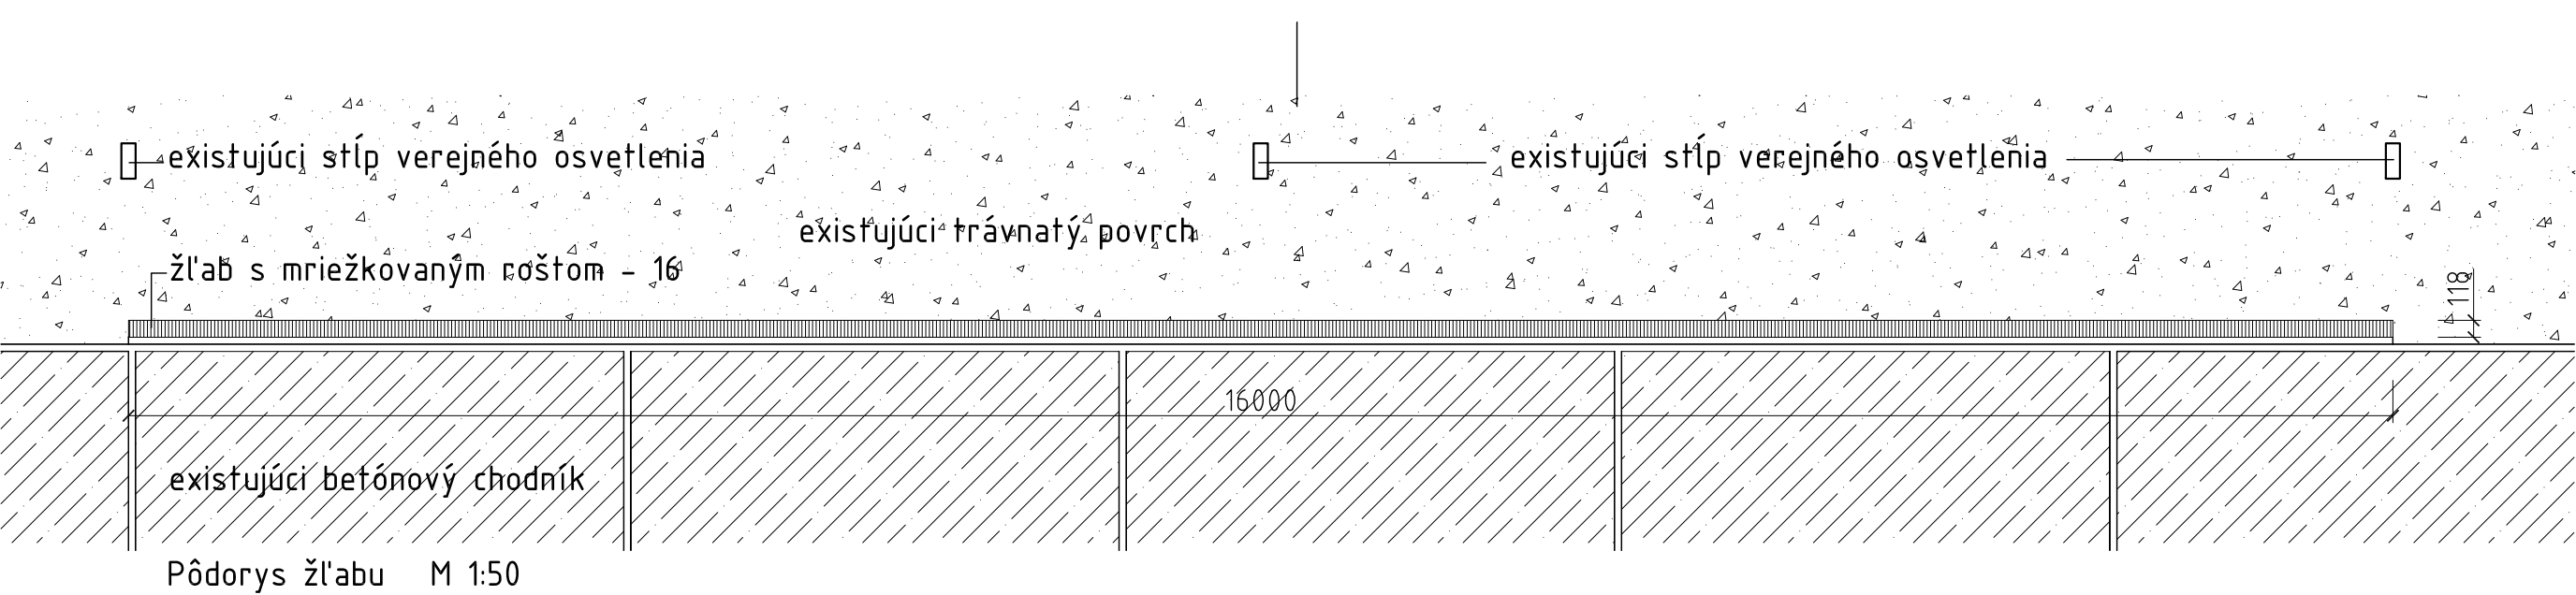

detail uloženia žlabu so systémom trysiek M 1:10

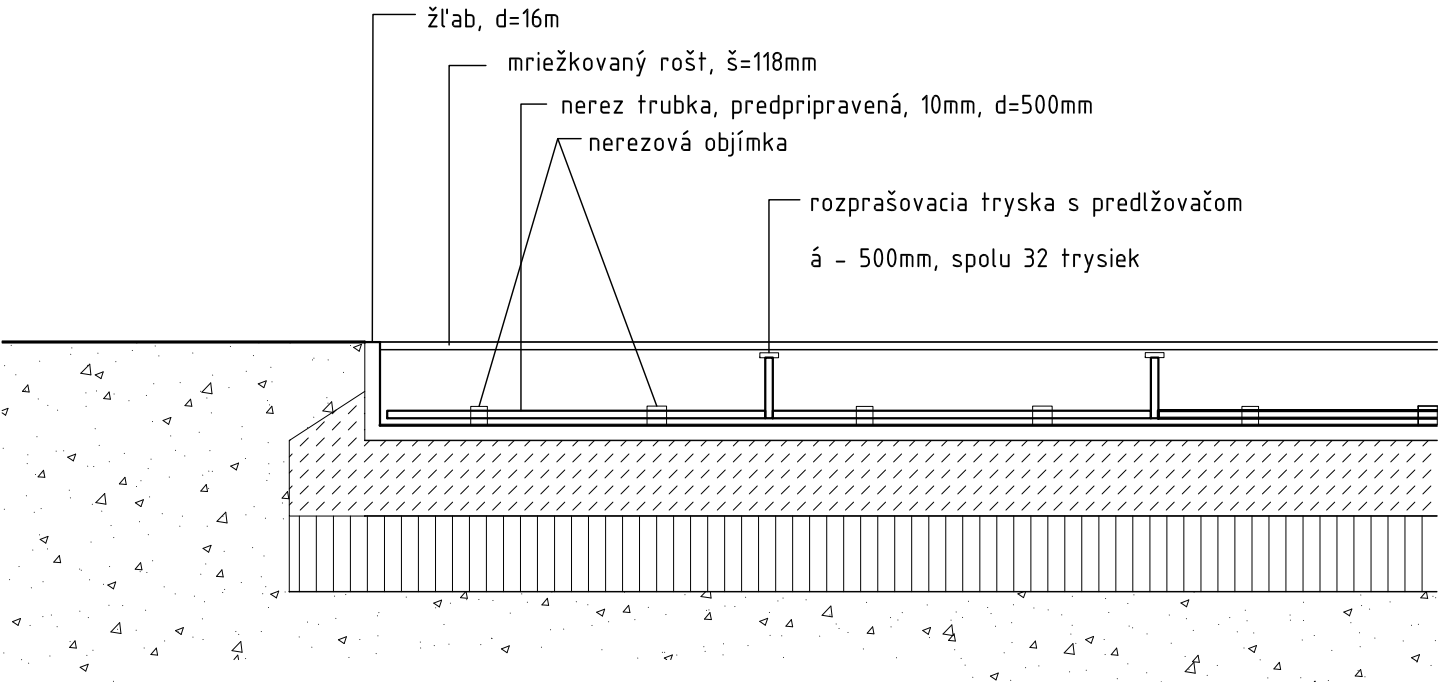

pozdlžný rez žlabom so systémom trysiek M 1:10

LEGENDA:

Žlab -Žlab ACO Self, euroself, dĺžka 1000mm, stavebná šírka 118mm a stavebná hĺbka 97mm. - 16ks
Rošt -Mriežkovaný rošt napríklad ACO self, designový rošt Voronoi, materiál tvárna liatina, čierny základový náter transportný. Dĺžka 500mm, šírka 118mm - 32ks.

POZNÁMKY:

- PRED ZAPOČATÍM VÝKOPOVÝCH PRÁČ JE POTREBNÉ PREVIESŤ VYTÝČENIE PODZEMNÝCH SIETÍ.
- VLASTNÉ VÝKOPOVÉ PRÁCE ZAHAJIŤ AŽ PO ICH PRESNOM VYTÝČENÍ. V MIESTACH ICH MOŽNÉHO VÝSKYTU PREVÁDZAŤ RUČNÝ VÝKOP !
- PRESNÉ VYTÝČENIE ŽLABU A VODOMERNEJ ŠACHTY PREBEHNE PRED ZAČATÍM REALIZAČNÝCH PRÁČ PRIAMO NA MIESTE HLAVNÝM PROJEKTANTOM !!!
- VÝROBNÚ DOKUMENTÁCIU ODSÚHLASIŤ HLAVNÝM PROJEKTANTOM!

POZNÁMKY 2:

- ROZDIELY ZISTENÉ NA STAVBE OPROTI PD JE NUTNÉ V TECHNICKOM RIEŠENÍ ODSÚHLASIŤ S PROJEKTANTOM A AUTOROM, EŠTE PRED SAMOTNOU REALIZÁCIOU
- VŠETKY ZMENY A ÚPRAVY MATERIÁLOVÉHO RIEŠENIA PRED REALIZÁCIOU PRÁČ ODSÚHLASIŤ S PROJEKTANTOM PRÍSL. PROFESIE, VRÁTANE AUTORA STAVBY
- VŠETKY POVRCHOVÉ ÚPRAVY, FAREBNÉ ODTIENE, VRÁTANE ICH ZMIEN MUSIA BYŤ PRED REALIZÁCIOU ODSÚHLASENÉ PROJEKTANTOM A AUTOROM STAVBY
- DODRŽIAVAŤ VŠETKY PLATNÉ NORMY
- DODÁVATELSKO-VÝROBNÁ DOKUMENTÁCIA, VRÁTANE DETAILOV MUSÍ BYŤ PRED VÝROBOU A REALIZÁCIOU PREDLOŽENÁ NA ODSÚHLASENIE PROJEKTANTOVI A AUTOROVI STAVBY

STAVBA:	REVITALIZÁCIA PEŠEJ ZÓNY SEVER - PARK NÁMESTIE MIERU LIPTOVSKÝ MIKULÁŠ	SPIX s.r.o. ZÁHRADNÍČKA 58/A 821 08 BRATISLAVA MOBIL: +421 905 105739 MAIL: siarnik@spix.sk	
STAVEBNÍK A INVESTOR::	MESTO LIPTOVSKÝ MIKULÁŠ ŠTÚROVA 1989/41 301 42 LIPTOVSKÝ MIKULÁŠ		
AUTOR PROJEKTU:	JURAJ ŠIARNIK, KATARÍNA ŠIARNIKOVÁ	STUPEŇ PD:	REALIZAČNA DOKUMENTÁCIA
HLAVNÝ PROJEKTANT	ING. ARCH. JURAJ ŠIARNIK	PROFESIA:	ARCHITEKTÚRA
ZODPOVEDNÝ PROJEKTANT	ING. ARCH. JURAJ ŠIARNIK	PARÉ :	
NÁZOV VÝKRESU	SO 02 - VODNÉ PRVKY PLÔDORYS A REZY ŽLABOM TRYSKY	MIERKA : FORMÁT : DÁTUM :	1:10, 1:50 2xA4 SEPTEMBER 2020
		ČÍS.VÝKRESU	01