



VODNÁ ŠACHTA KRUHOVÁ Z POLYPROPYLÉNOVÝCH DOSIEK



VODNÁ HMLA – PRÍKLADY




POZNÁMKY:

- PRED ZAPOČATÍM VÝKOPOVÝCH PRÁČ JE POTREBNÉ PREVIESŤ VYTÝČENIE PODZEMNÝCH SIETÍ.
- VLASTNÉ VÝKOPOVÉ PRÁČE ZAHAJIŤ AŽ PO ICH PRESNOM VYTÝČENÍ. V MIESTACH ICH MOŽNÉHO VÝSKYTU PREVÁDZAŤ RUČNÝ VÝKOP !
- PRESNÉ VYTÝČENIE ŽLABU A VODOMERNEJ ŠACHTY PREBEHNE PRED ZAČATÍM REALIZAČNÝCH PRÁČ PRIAMO NA MIESTE HLAVNÝM PROJEKTANTOM !!!
- VÝROBNÚ DOKUMENTÁCIU ODSÚHLASIŤ HLAVNÝM PROJEKTANTOM!

POZNÁMKY 2:

- ROZDIELY ZISTENÉ NA STAVBE OPROTI PD JE NUTNÉ V TECHNICKOM RIEŠENÍ ODSÚHLASIŤ S PROJEKTANTOM A AUTOROM, EŠTE PRED SAMOTNOU REALIZÁCIOU
- VŠETKY ZMENY A ÚPRAVY MATERIÁLOVÉHO RIEŠENIA PRED REALIZÁCIOU PRÁČ ODSÚHLASIŤ S PROJEKTANTOM PRÍSL. PROFESIE, VRÁTANE AUTORA STAVBY
- VŠETKY POVRCHOVÉ ÚPRAVY, FAREBNÉ ODTIENE, VRÁTANE ICH ZMIEN MUSIA BYŤ PRED REALIZÁCIOU ODSÚHLASENÉ PROJEKTANTOM A AUTOROM STAVBY
- DODRŽIAVAŤ VŠETKY PLATNÉ NORMY
- DODÁVATEĽSKO-VÝROBNÁ DOKUMENTÁCIA, VRÁTANE DETAILOV MUSÍ BYŤ PRED VÝROBOU A REALIZÁCIOU PREDLOŽENÁ NA ODSÚHLASENIE PROJEKTANTOVI A AUTOROVI STAVBY

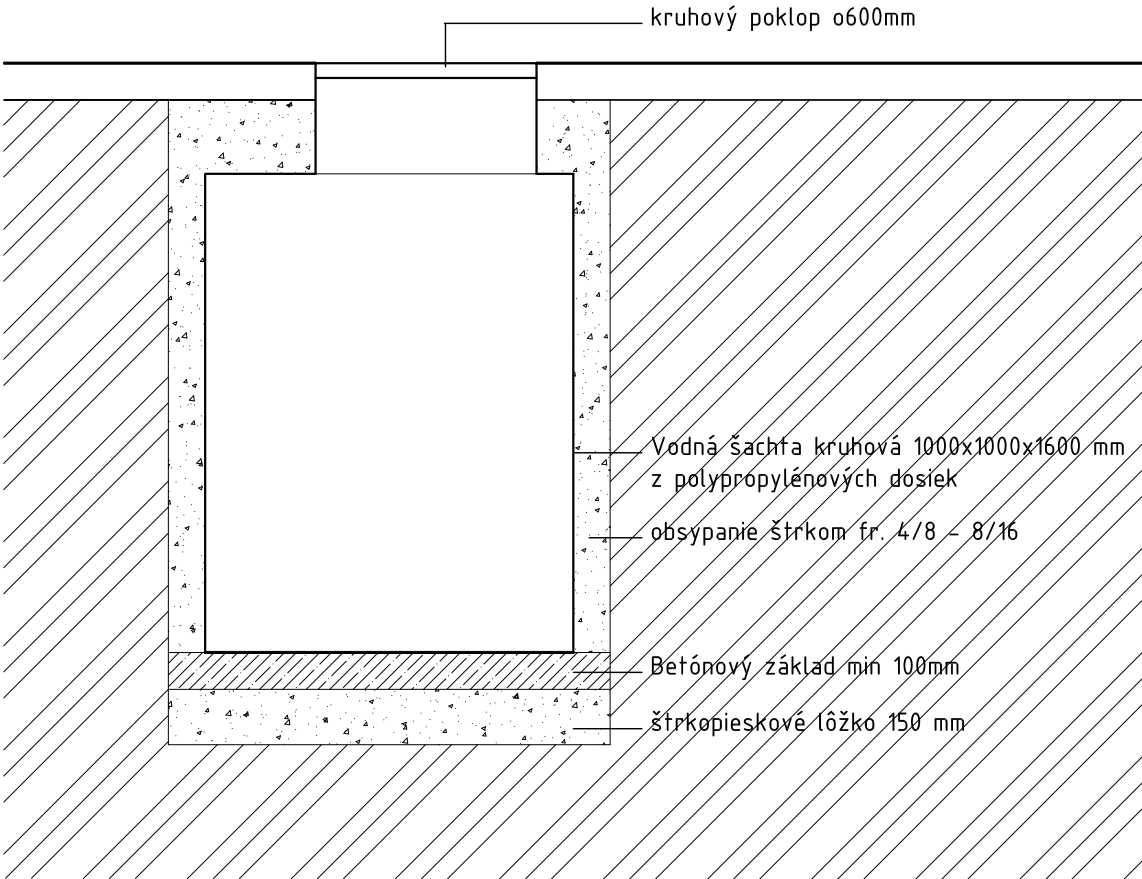

OSADENIE VODNEJ ŠACHTY PRE ČERPADLO M 1:50

STAVBA:	REVITALIZÁCIA PEŠEJ ZÓNY SEVER – PARK NÁMESTIE MIERU LIPTOVSKÝ MIKULÁŠ	SPIX s.r.o. ZÁHRADNÍČKA 58/A 821 08 BRATISLAVA MOBIL: +421 905 105739 MAIL: siarnik@spix.sk	
STAVEBNÍK A INVESTOR::	MESTO LIPTOVSKÝ MIKULÁŠ ŠTÚROVA 1989/41 301 42 LIPTOVSKÝ MIKULÁŠ		
AUTOR PROJEKTU:	JURAJ ŠIARNIK, KATARÍNA ŠIARNIKOVÁ	STUPEŇ PD:	REALIZAČNA DOKUMENTÁCIA
HLAVNÝ PROJEKTANT	ING. ARCH. JURAJ ŠIARNIK	PROFESIA:	ARCHITEKTÚRA
ZODPOVEDNÝ PROJEKTANT	ING. ARCH. JURAJ ŠIARNIK	PARÉ :	
NÁZOV VÝKRESU	SO 02 – VODNÉ PRVKY OSADENIE VODNEJ ŠACHTY	MIERKA : 1:50	ČÍS.VÝKRESU
		FORMÁT : 2xA4	02
		DÁTUM : SEPTEMBER 2020	