



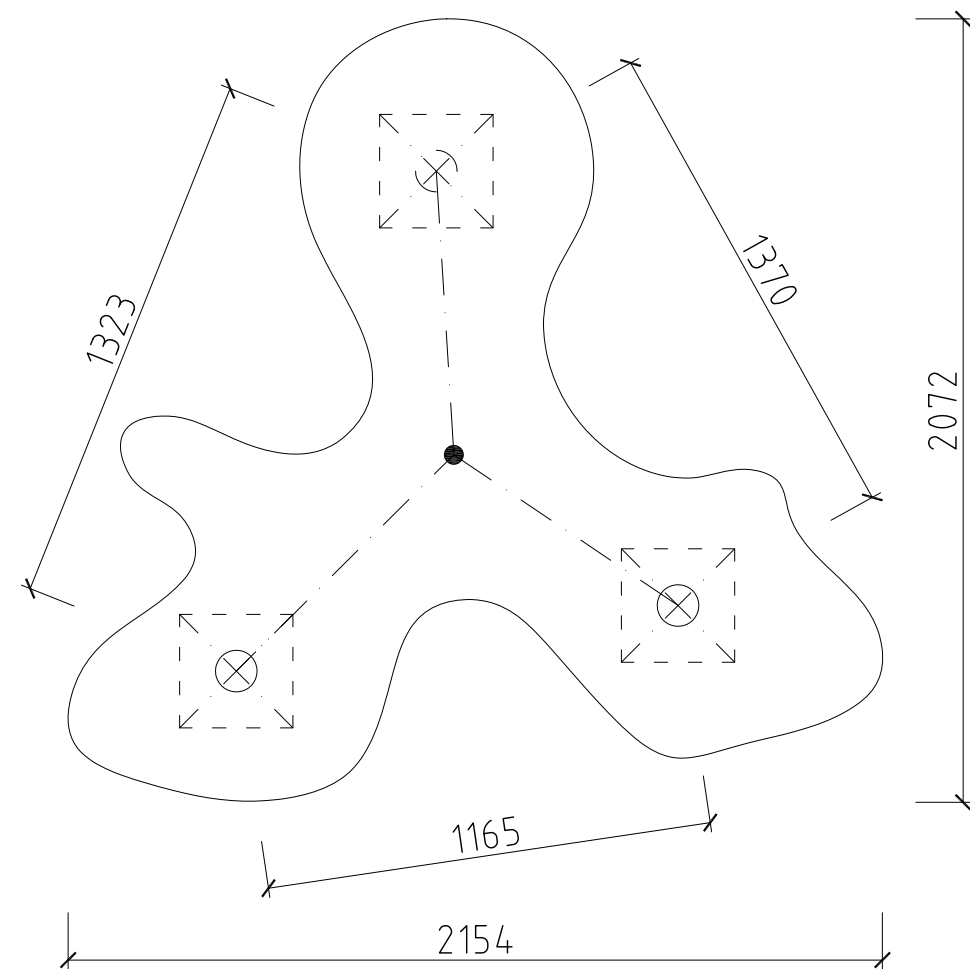


Pôdorys M 1:20

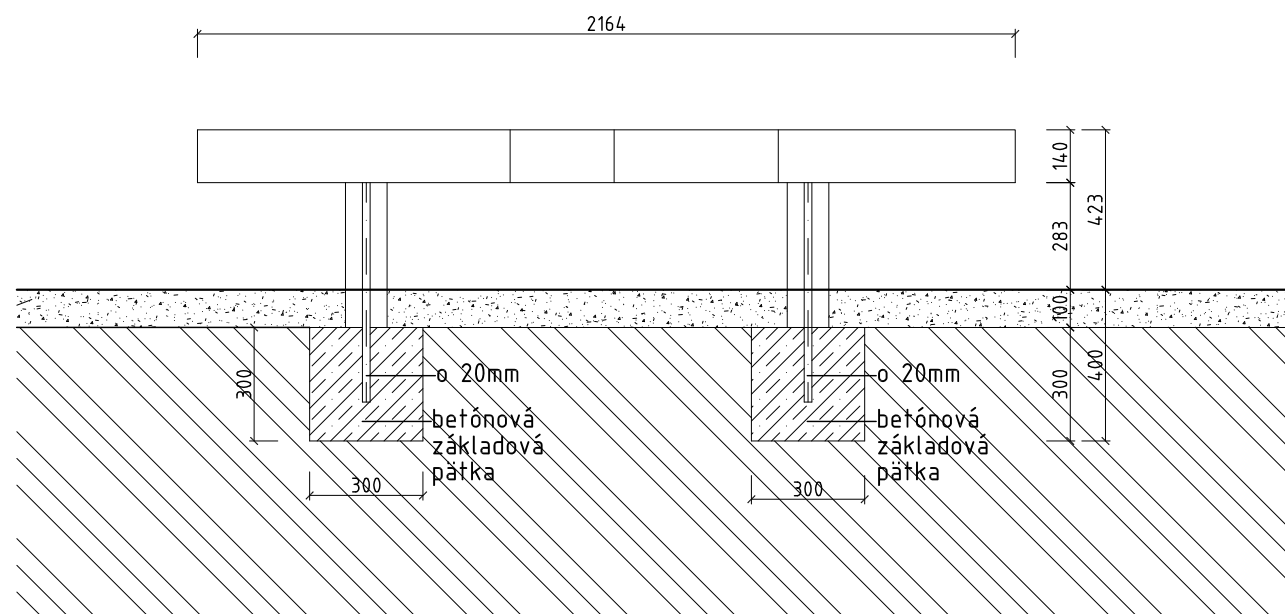

Rez M 1:20

#### LEGENDA MOBILIÁRU

M1- NATURAL PUZZLE, modulárny prvok z bieleho mramoru HPC s povrchovou úpravou velluto. Mobiliár METALCO - floraservis group. - 4 KS.

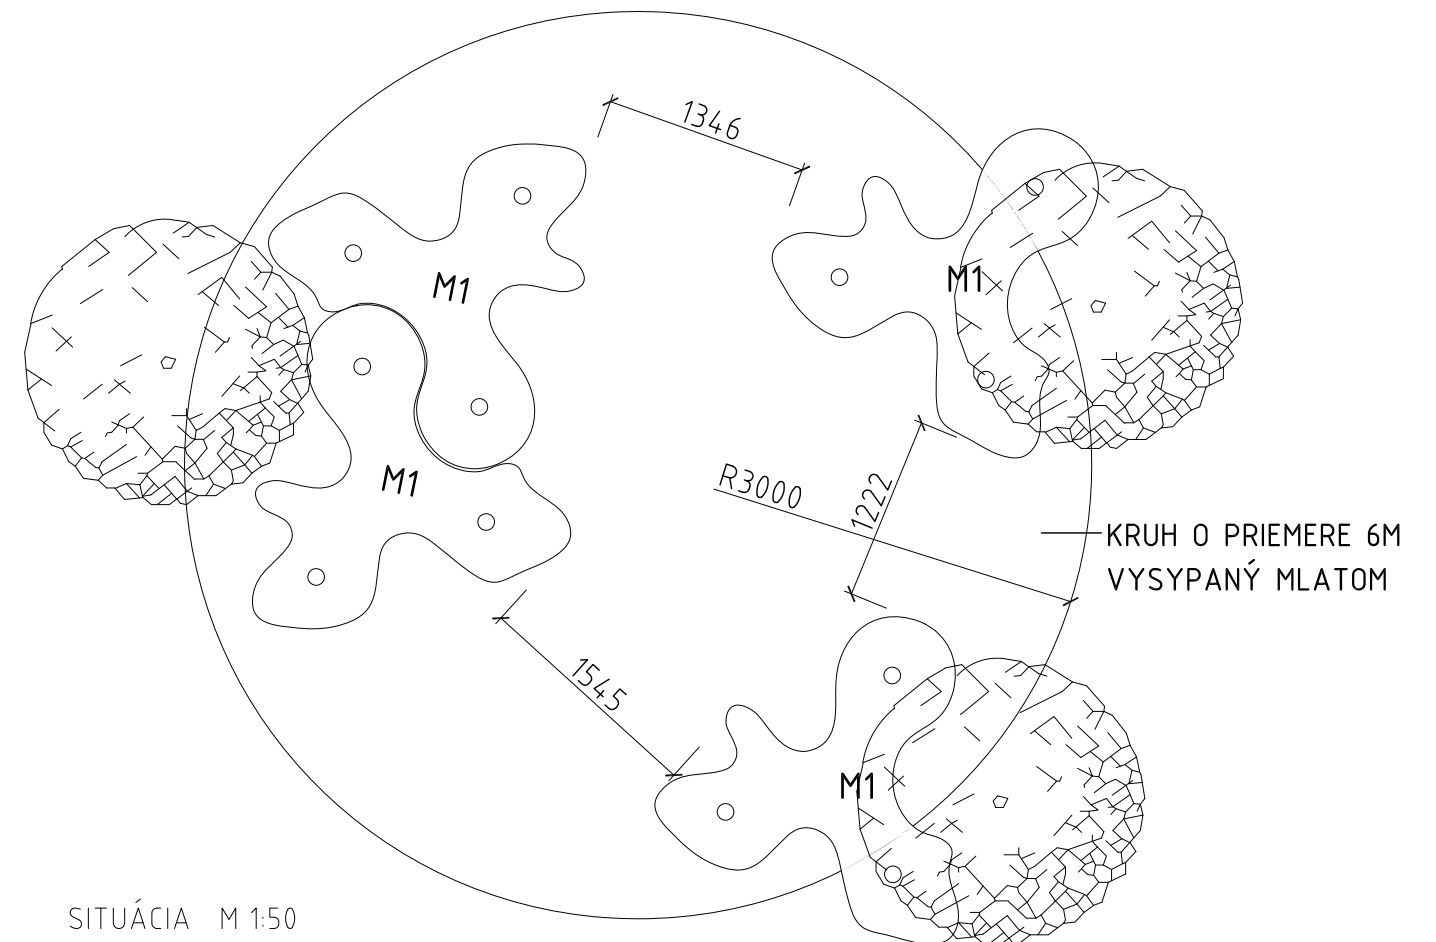

SITUÁCIA M 1:50

#### POZNÁMKY 1:

- PRED ZAPOČATÍM VÝKOPOVÝCH PRÁČ JE POTREBNÉ PREVIESŤ VYTÝČENIE PODZEMNÝCH SIETÍ.
- VLASTNÉ VÝKOPOVÉ PRÁČE ZAHAJIŤ AŽ PO ICH PRESNOM VYTÝČENÍ. V MIESTACH ICH MOŽNÉHO VÝSKYTU PREVÁDZAŤ RUČNÝ VÝKOP !
- PRESNÉ VYTÝČENIE MLATOVÉHO KRUHU A POLOHY PRVKOV MOBILIÁRU PREBEHNE PRED ZAČATÍM REALIZAČNÝCH PRÁČ PRIAMO NA MIESTE HLAVNÝM PROJEKTANTOM !!!
- VÝROBNÚ DOKUMENTÁCIU ODSÚHLASIŤ HLAVNÝM PROJEKTANTOM!

#### POZNÁMKY 2:

- ROZDIELY ZISTENÉ NA STAVBE OPROTI PD JE NUTNÉ V TECHNICKOM RIEŠENÍ ODSÚHLASIŤ S PROJEKTANTOM A AUTOROM, EŠTE PRED SAMOTNOU REALIZÁCIOU
- VŠETKY ZMENY A ÚPRAVY MATERIÁLOVÉHO RIEŠENIA PRED REALIZÁCIOU PRÁČ ODSÚHLASIŤ S PROJEKTANTOM PRÍSL. PROFESIE, VRÁTANE AUTORA STAVBY
- VŠETKY POVRCHOVÉ ÚPRAVY, FAREBNÉ ODTIENE, VRÁTANE ICH ZMIEN MUSIA BYŤ PRED REALIZÁCIOU ODSÚHLASENÉ PROJEKTANTOM A AUTOROM STAVBY
- DODRŽIAVAŤ VŠETKY PLATNÉ NORMY
- DOĐÁVATEĽSKO-VÝROBNÁ DOKUMENTÁCIA, VRÁTANE DETAILOV MUSÍ BYŤ PRED VÝROBOU A REALIZÁCIOU PREDLOŽENÁ NA ODSÚHLASENIE PROJEKTANTOVI .
- VZORKU KAMENIVA JE POTREBNÉ PREDLOŽIŤ HLAVNÉMU PROJEKTANTOVI NA ODSÚHLASENIE FAREBNOSTI A ŠTRUKTÚRY!

|                        |                                                                              |   |                                      |
|------------------------|------------------------------------------------------------------------------|---|--------------------------------------|
| STAVBA:                | REVITALIZÁCIA PEŠEJ ZÓNY SEVER -<br>PARK NÁMESTIE MIERU<br>LIPTOVSKÝ MIKULÁŠ | SPIX s.r.o.<br>ZÁHRADNÍČKA 58/A<br>821 08 BRATISLAVA<br>MOBIL: +421 905 105739<br>MAIL: siarnik@spix.sk |                                      |
| STAVEBNÍK A INVESTOR:: | MESTO LIPTOVSKÝ MIKULÁŠ<br>ŠTÚROVA 1989/41<br>301 42 LIPTOVSKÝ MIKULÁŠ       |   |                                      |
| AUTOR PROJEKTU:        | JURAJ ŠIARNIK, KATARÍNA ŠIARNIKOVÁ                                           | STUPEŇ PD:                                                                                              | REALIZAČNA DOKUMENTÁCIA              |
| HLAVNÝ PROJEKTANT      | ING. ARCH. JURAJ ŠIARNIK                                                     | PROFESIA:                                                                                               | ARCHITEKTÚRA                         |
| ZODPOVEDNÝ PROJEKTANT  | ING. ARCH. JURAJ ŠIARNIK                                                     | PARÉ :                                                                                                  |                                      |
| NÁZOV VÝKRESU          | SO 03 - MOBILIÁR<br>OSADENIE LAVIČKY<br>Pôdorys, Rez a Situácia              | MIERKA :<br>FORMÁT :<br>DÁTUM :                                                                         | 1:20, 1:50<br>2xA4<br>SEPTEMBER 2020 |
|                        |                                                                              | ČÍS.VÝKRESU                                                                                             | 01                                   |