


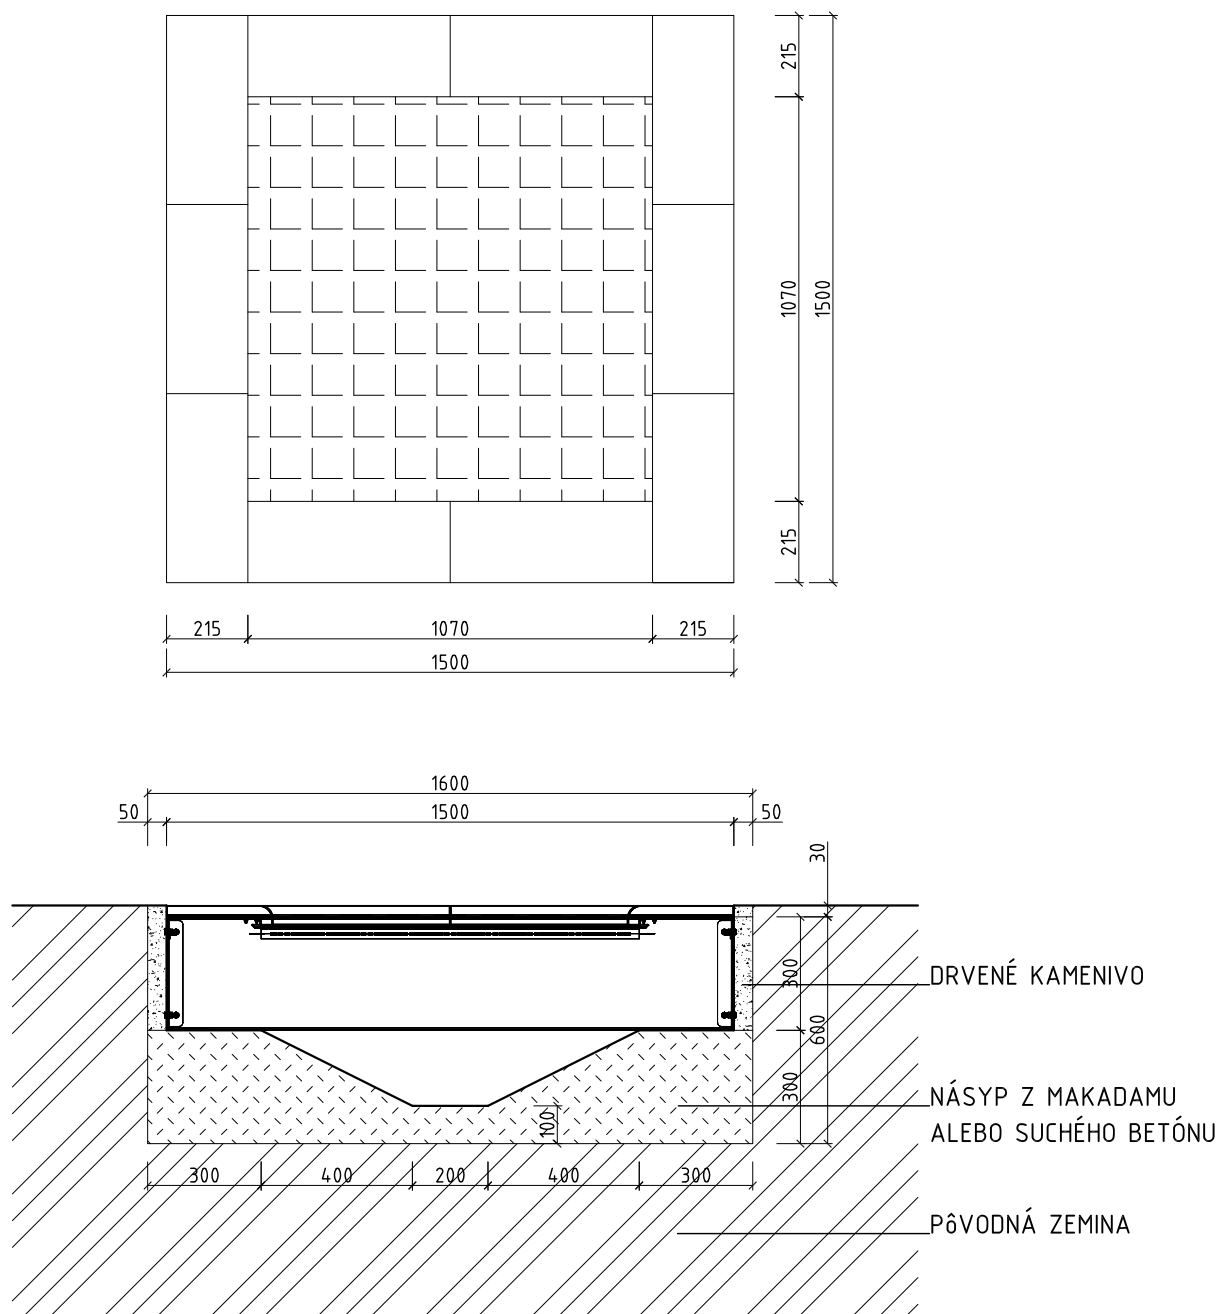

POZNÁMKY:

- PRED ZAPOČATÍM VÝKOPOVÝCH PRÁČ JE POTREBNÉ PREVIESŤ VYTÝČENIE PODZEMNÝCH SIETÍ.
- VLASTNÉ VÝKOPOVÉ PRÁCE ZAHAJIŤ AŽ PO ICH PRESNOM VYTÝČENÍ. V MIESTACH ICH MOŽNÉHO VÝSKYTU PREVÁDZAŤ RUČNÝ VÝKOP !
- PRESNÉ VYTÝČENIE POLOHY HERNÝCH PRVKOV PREBEHNE PRED ZAČATÍM REALIZAČNÝCH PRÁČ PRIAMO NA MIESTE HLAVNÝM PROJEKTANTOM !!!
- VÝROBNÚ DOKUMENTÁCIU ODSÚHLASIŤ HLAVNÝM PROJEKTANTOM!

STAVBA:	REVITALIZÁCIA PEŠEJ ZÓNY SEVER - PARK NÁMESTIE MIERU LIPTOVSKÝ MIKULÁŠ	SPIX s.r.o. ZÁHRADNÍČKA 58/A 821 08 BRATISLAVA MOBIL: +421 905 105739 MAIL: siarnik@spix.sk	
STAVEBNÍK A INVESTOR::	MESTO LIPTOVSKÝ MIKULÁŠ ŠTÚROVA 1989/41 301 42 LIPTOVSKÝ MIKULÁŠ		
AUTOR PROJEKTU:	JURAJ ŠIARNIK, KATARÍNA ŠIARNIKOVÁ	STUPEŇ PD:	REALIZAČNA DOKUMENTÁCIA
HLAVNÝ PROJEKTANT	ING. ARCH. JURAJ ŠIARNIK	PROFESIA:	ARCHITEKTÚRA
ZODPOVEDNÝ PROJEKTANT	ING. ARCH. JURAJ ŠIARNIK	PARÉ :	
NÁZOV VÝKRESU	SO 04 - HERNÉ PRVKY PÔDORYS A REZ TRAMPOLÍNOU	MIERKA : 1:20	ČÍS.VÝKRESU 01
		FORMÁT : 1xA4	
		DÁTUM : SEPTEMBER 2020	