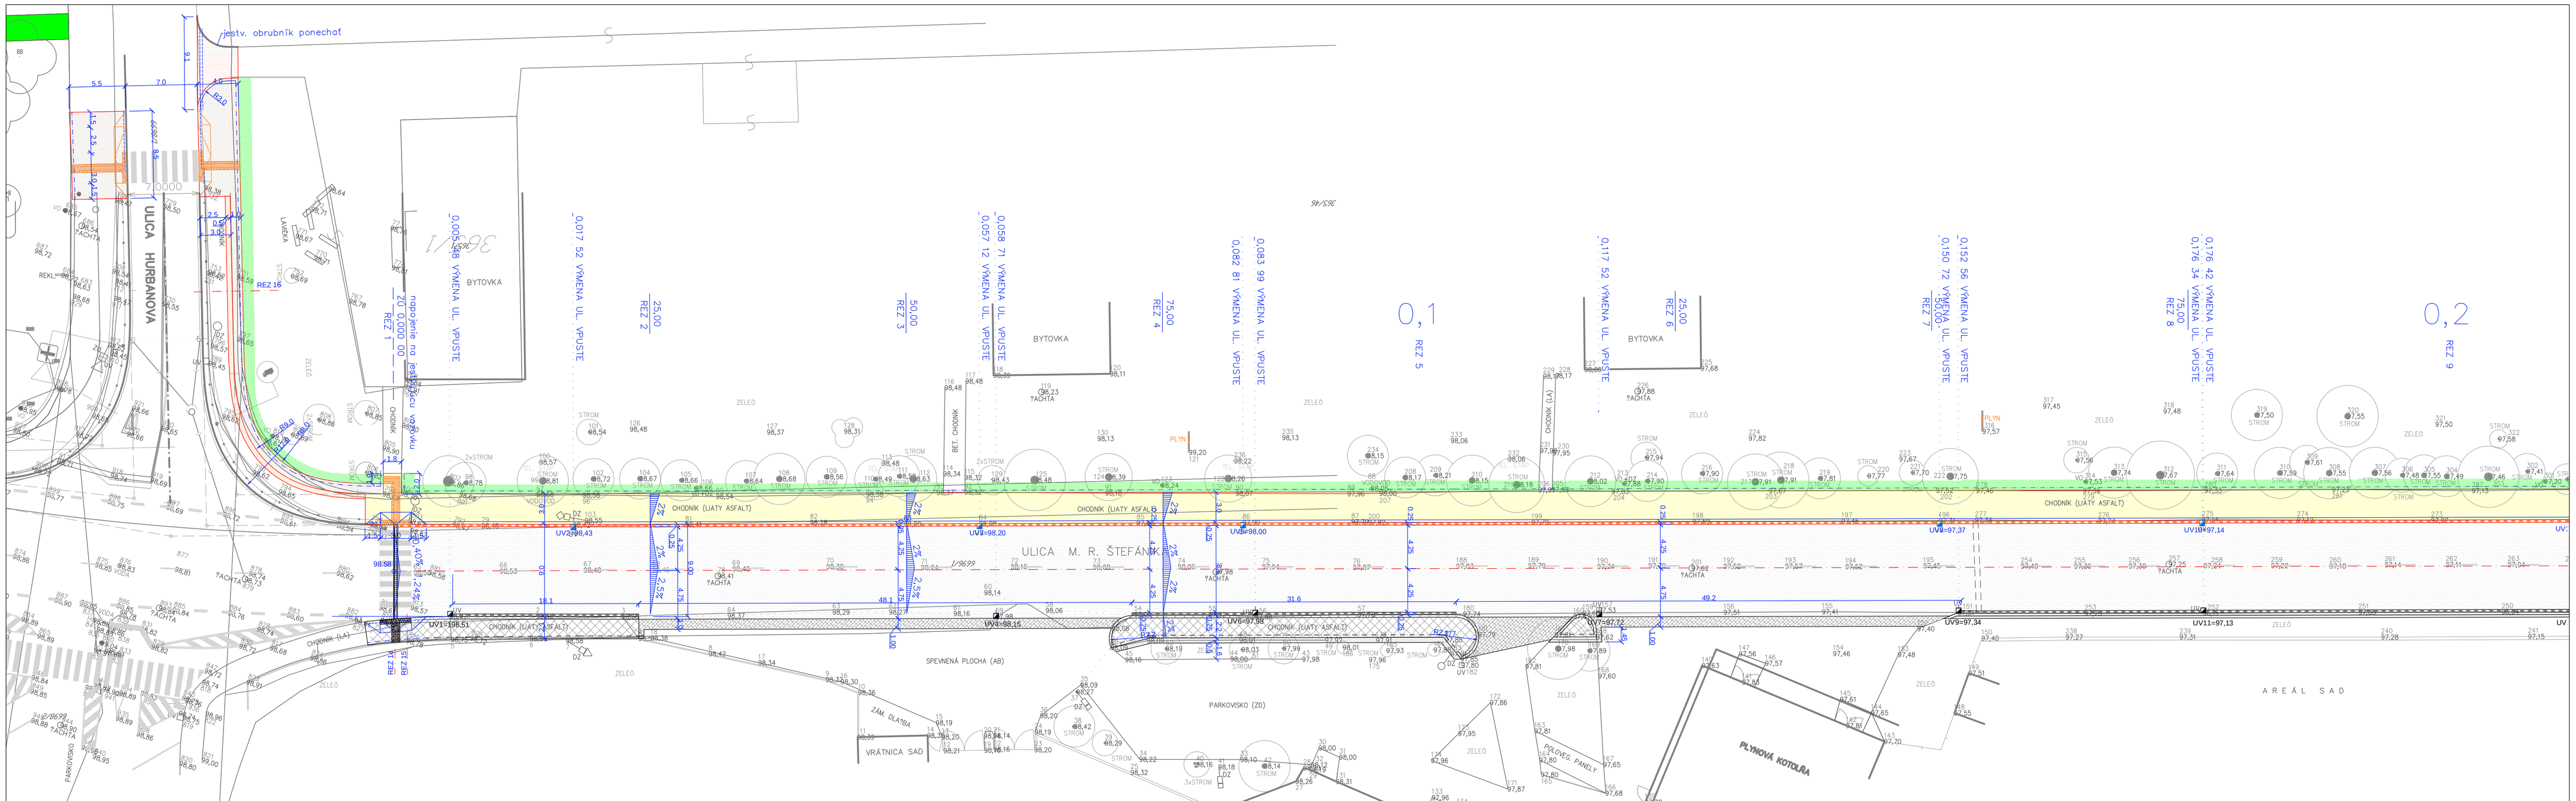

LEGENDA:

KONŠTRUKCIE REALIZOVANÉ PROSTREDNÍCTVOM NFP

- CHODNÍK / CYKLOCHODNÍK - ASFALT
- CHODNÍK / CYKLOCHODNÍK - DLAŽBA
- JESTV. CHODNÍK - ROZOBRATIE DLAŽBY
- PRÍDLAŽBA
- ZELEŇ
- CESTNÝ OBRUBNÍK - VYSOKÝ
- CESTNÝ OBRUBNÍK - VYSOKÝ, ZAPUSTIŤ
- CESTNÝ OBRUBNÍK - ULOŽENÝ NAŠIKMO
- CESTNÝ OBRUBNÍK - ZÁHONOVÝ
- ÚPRAVA PRE NEVIDIACICH A SLABOZRAKÝCH
- ULIČNÝ VPUST A VÝŠKA MREŽE

KONŠTRUKCIE REALIZOVANÉ Z PROSTRIEDKOV MESTA

- ODFRÉZOVANIE VRCHNEJ VRSTVY JESTV. KOMUNIKÁCIE A PREKRYTIE ASFALTOM
- KOMUNIKÁCIA - ASFALT
- REKONŠTRUKCIA CHODNÍKA
- PRÍDLAŽBA
- CESTNÝ OBRUBNÍK - VYSOKÝ
- CESTNÝ OBRUBNÍK - VYSOKÝ, ZAPUSTIŤ
- CESTNÝ OBRUBNÍK - ULOŽENÝ NAŠIKMO
- CESTNÝ OBRUBNÍK - ZÁHONOVÝ
- ÚPRAVA PRE NEVIDIACICH A A SLABOZRAKÝCH
- ULIČNÝ VPUST A VÝŠKA MREŽE