
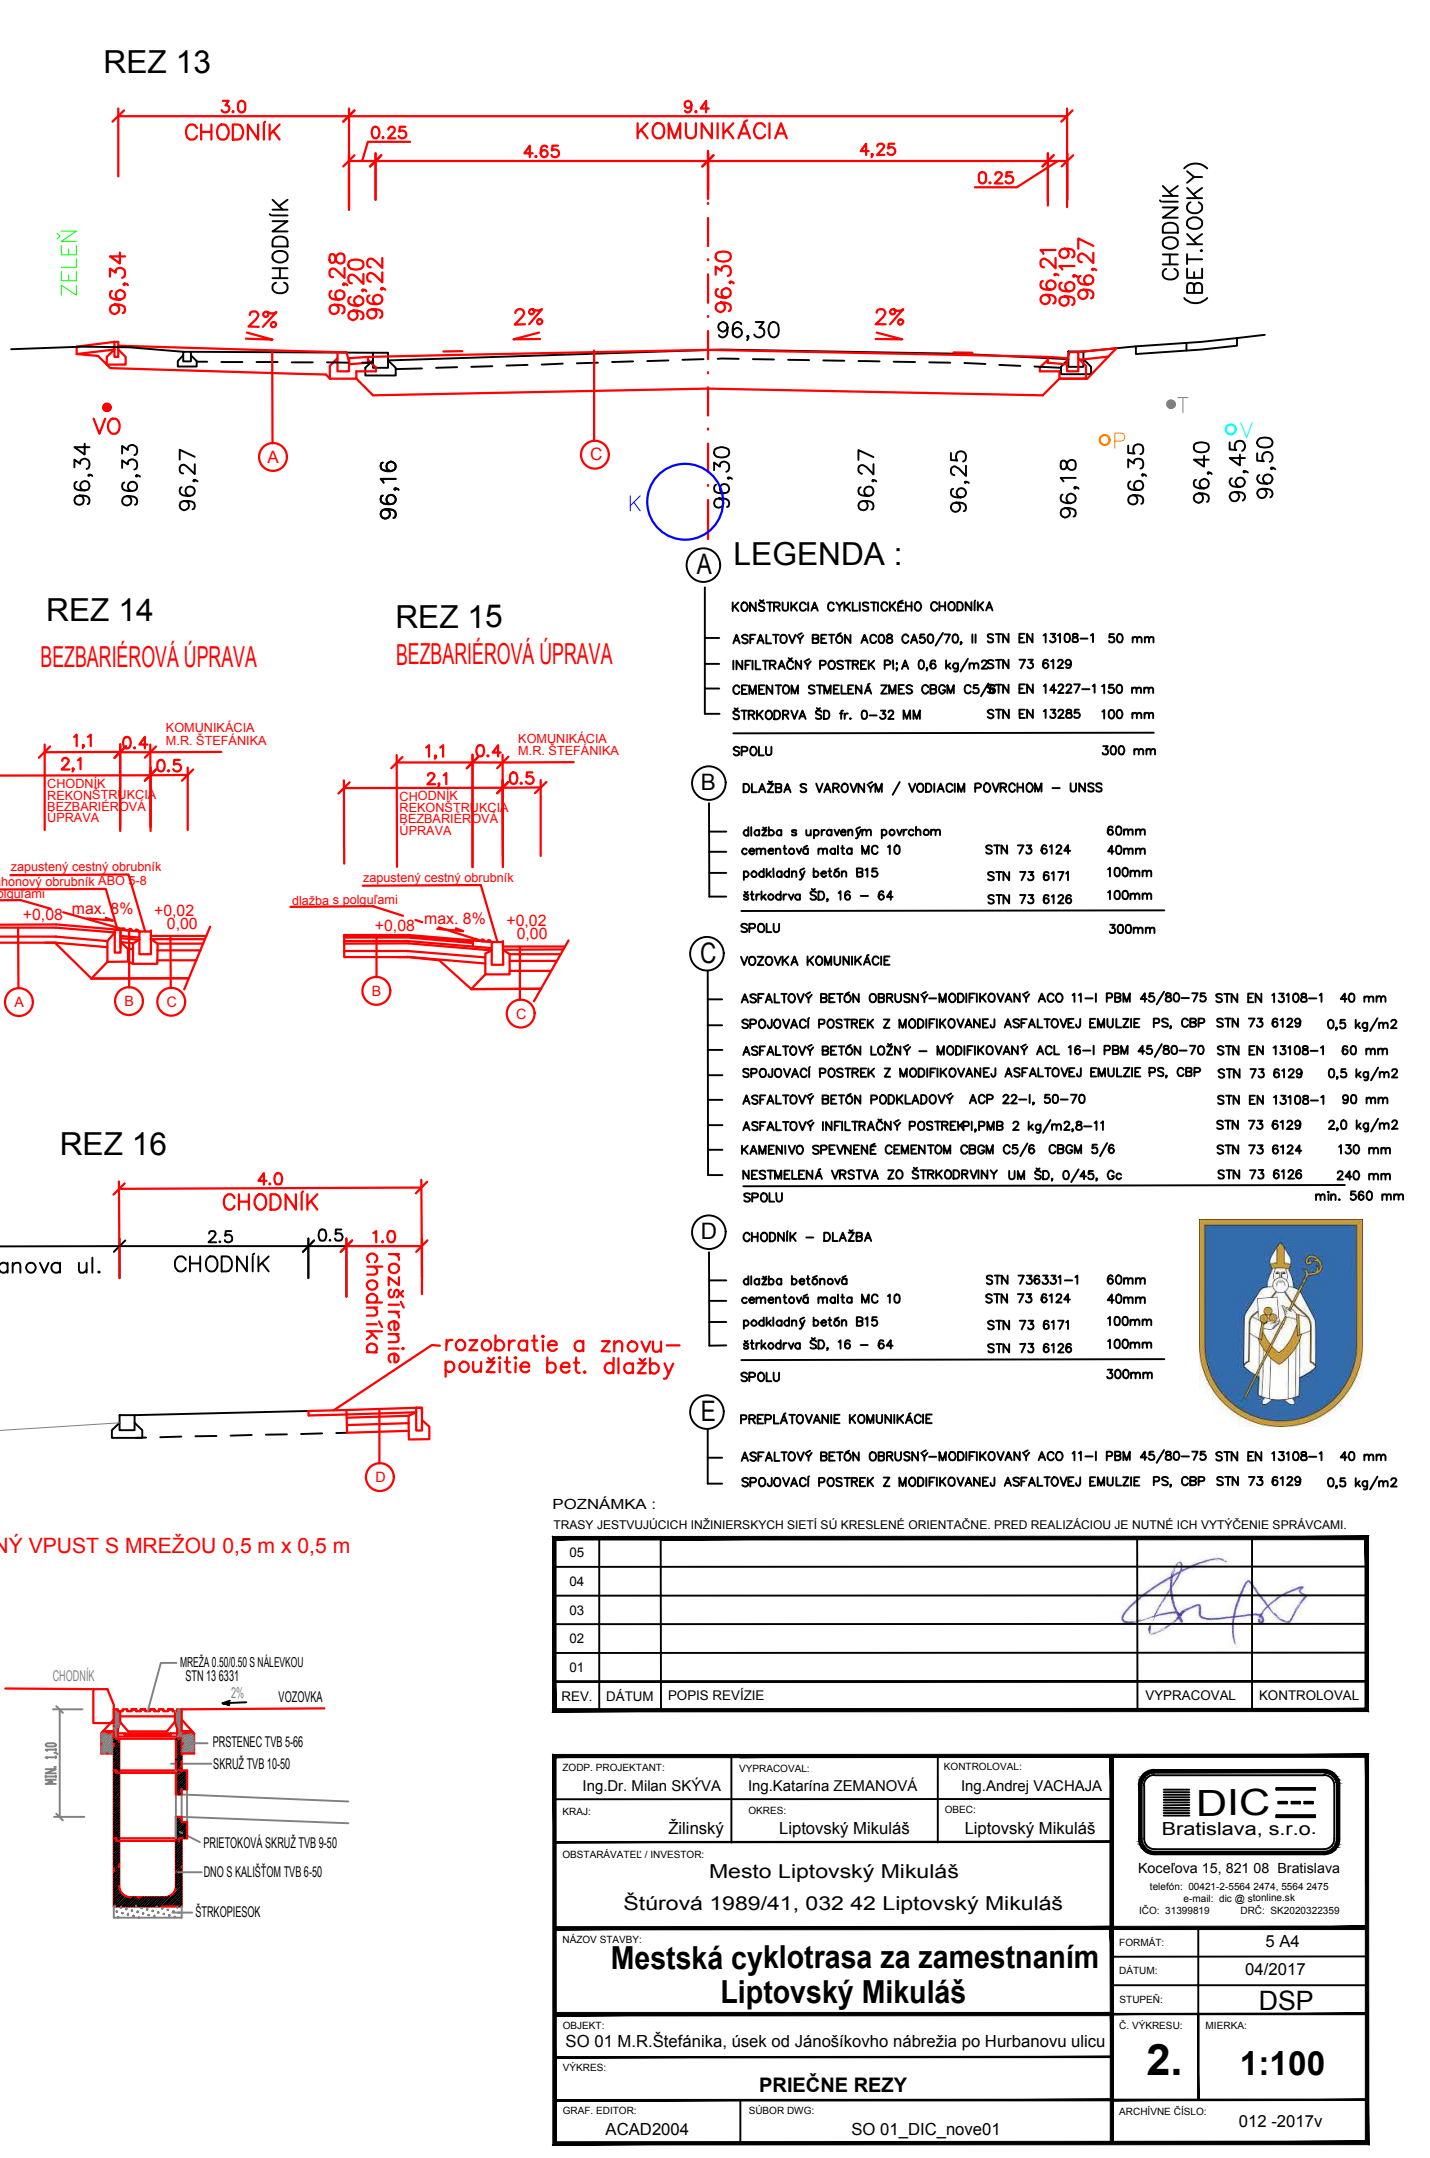
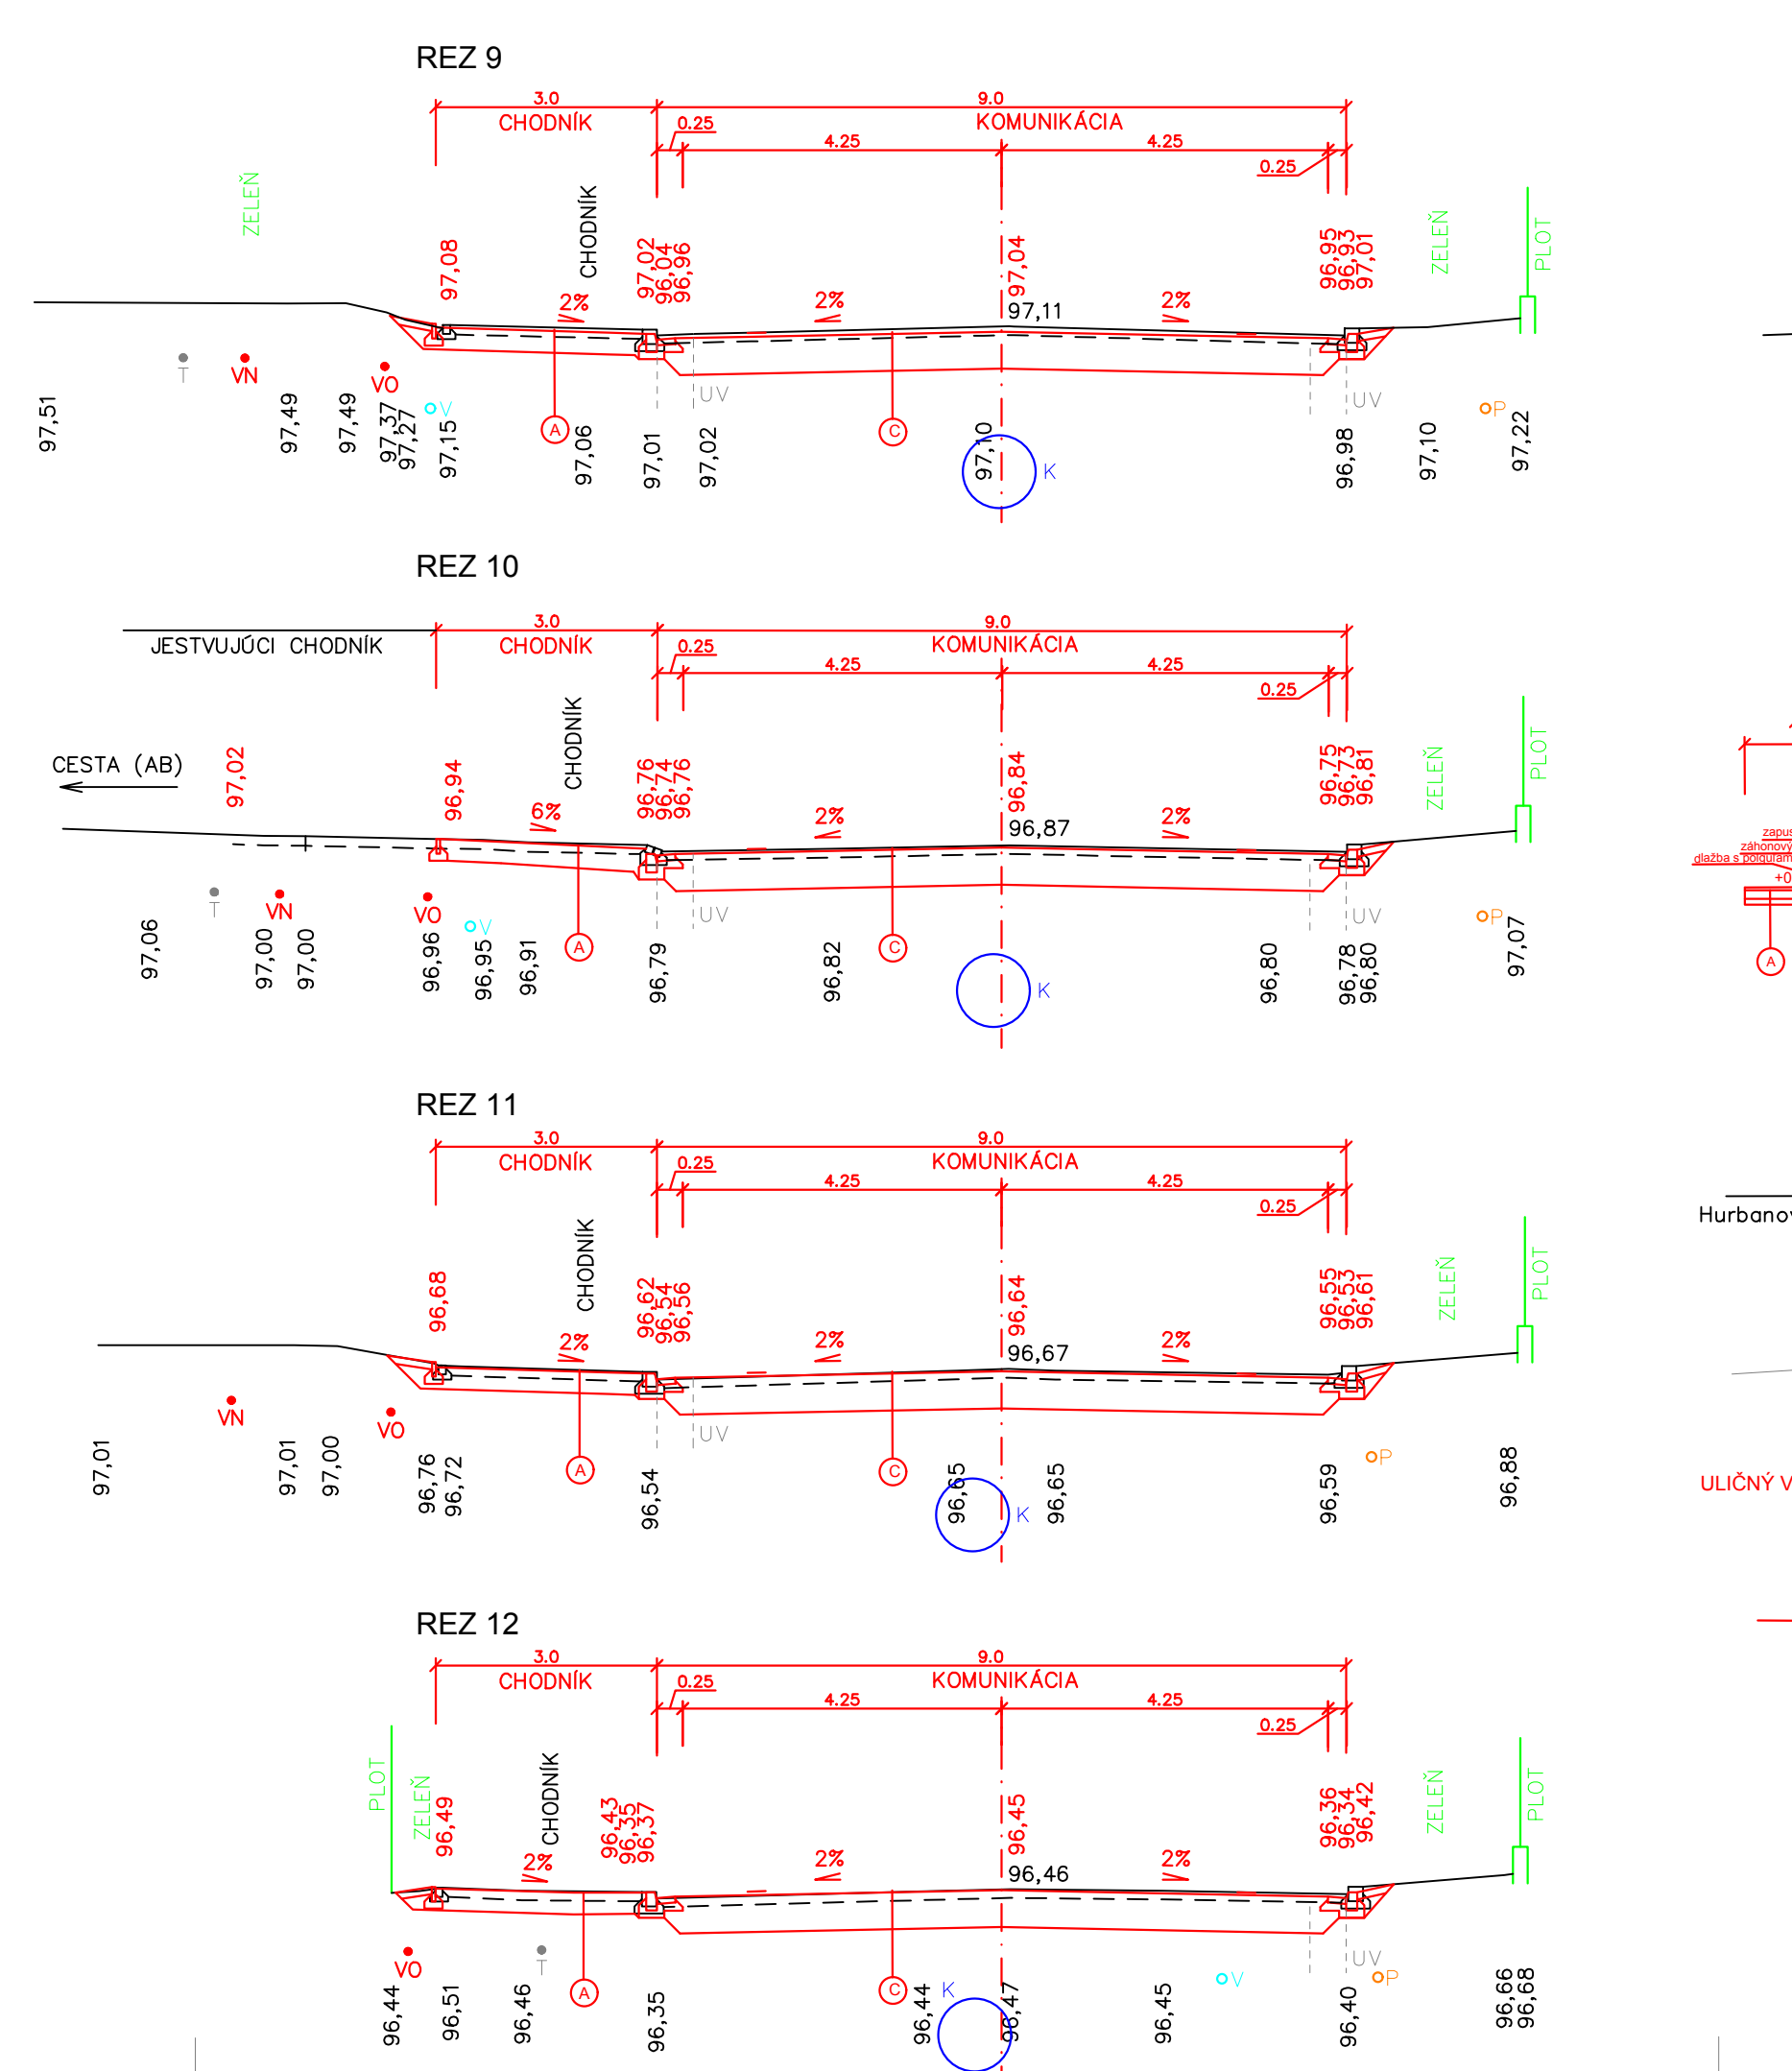
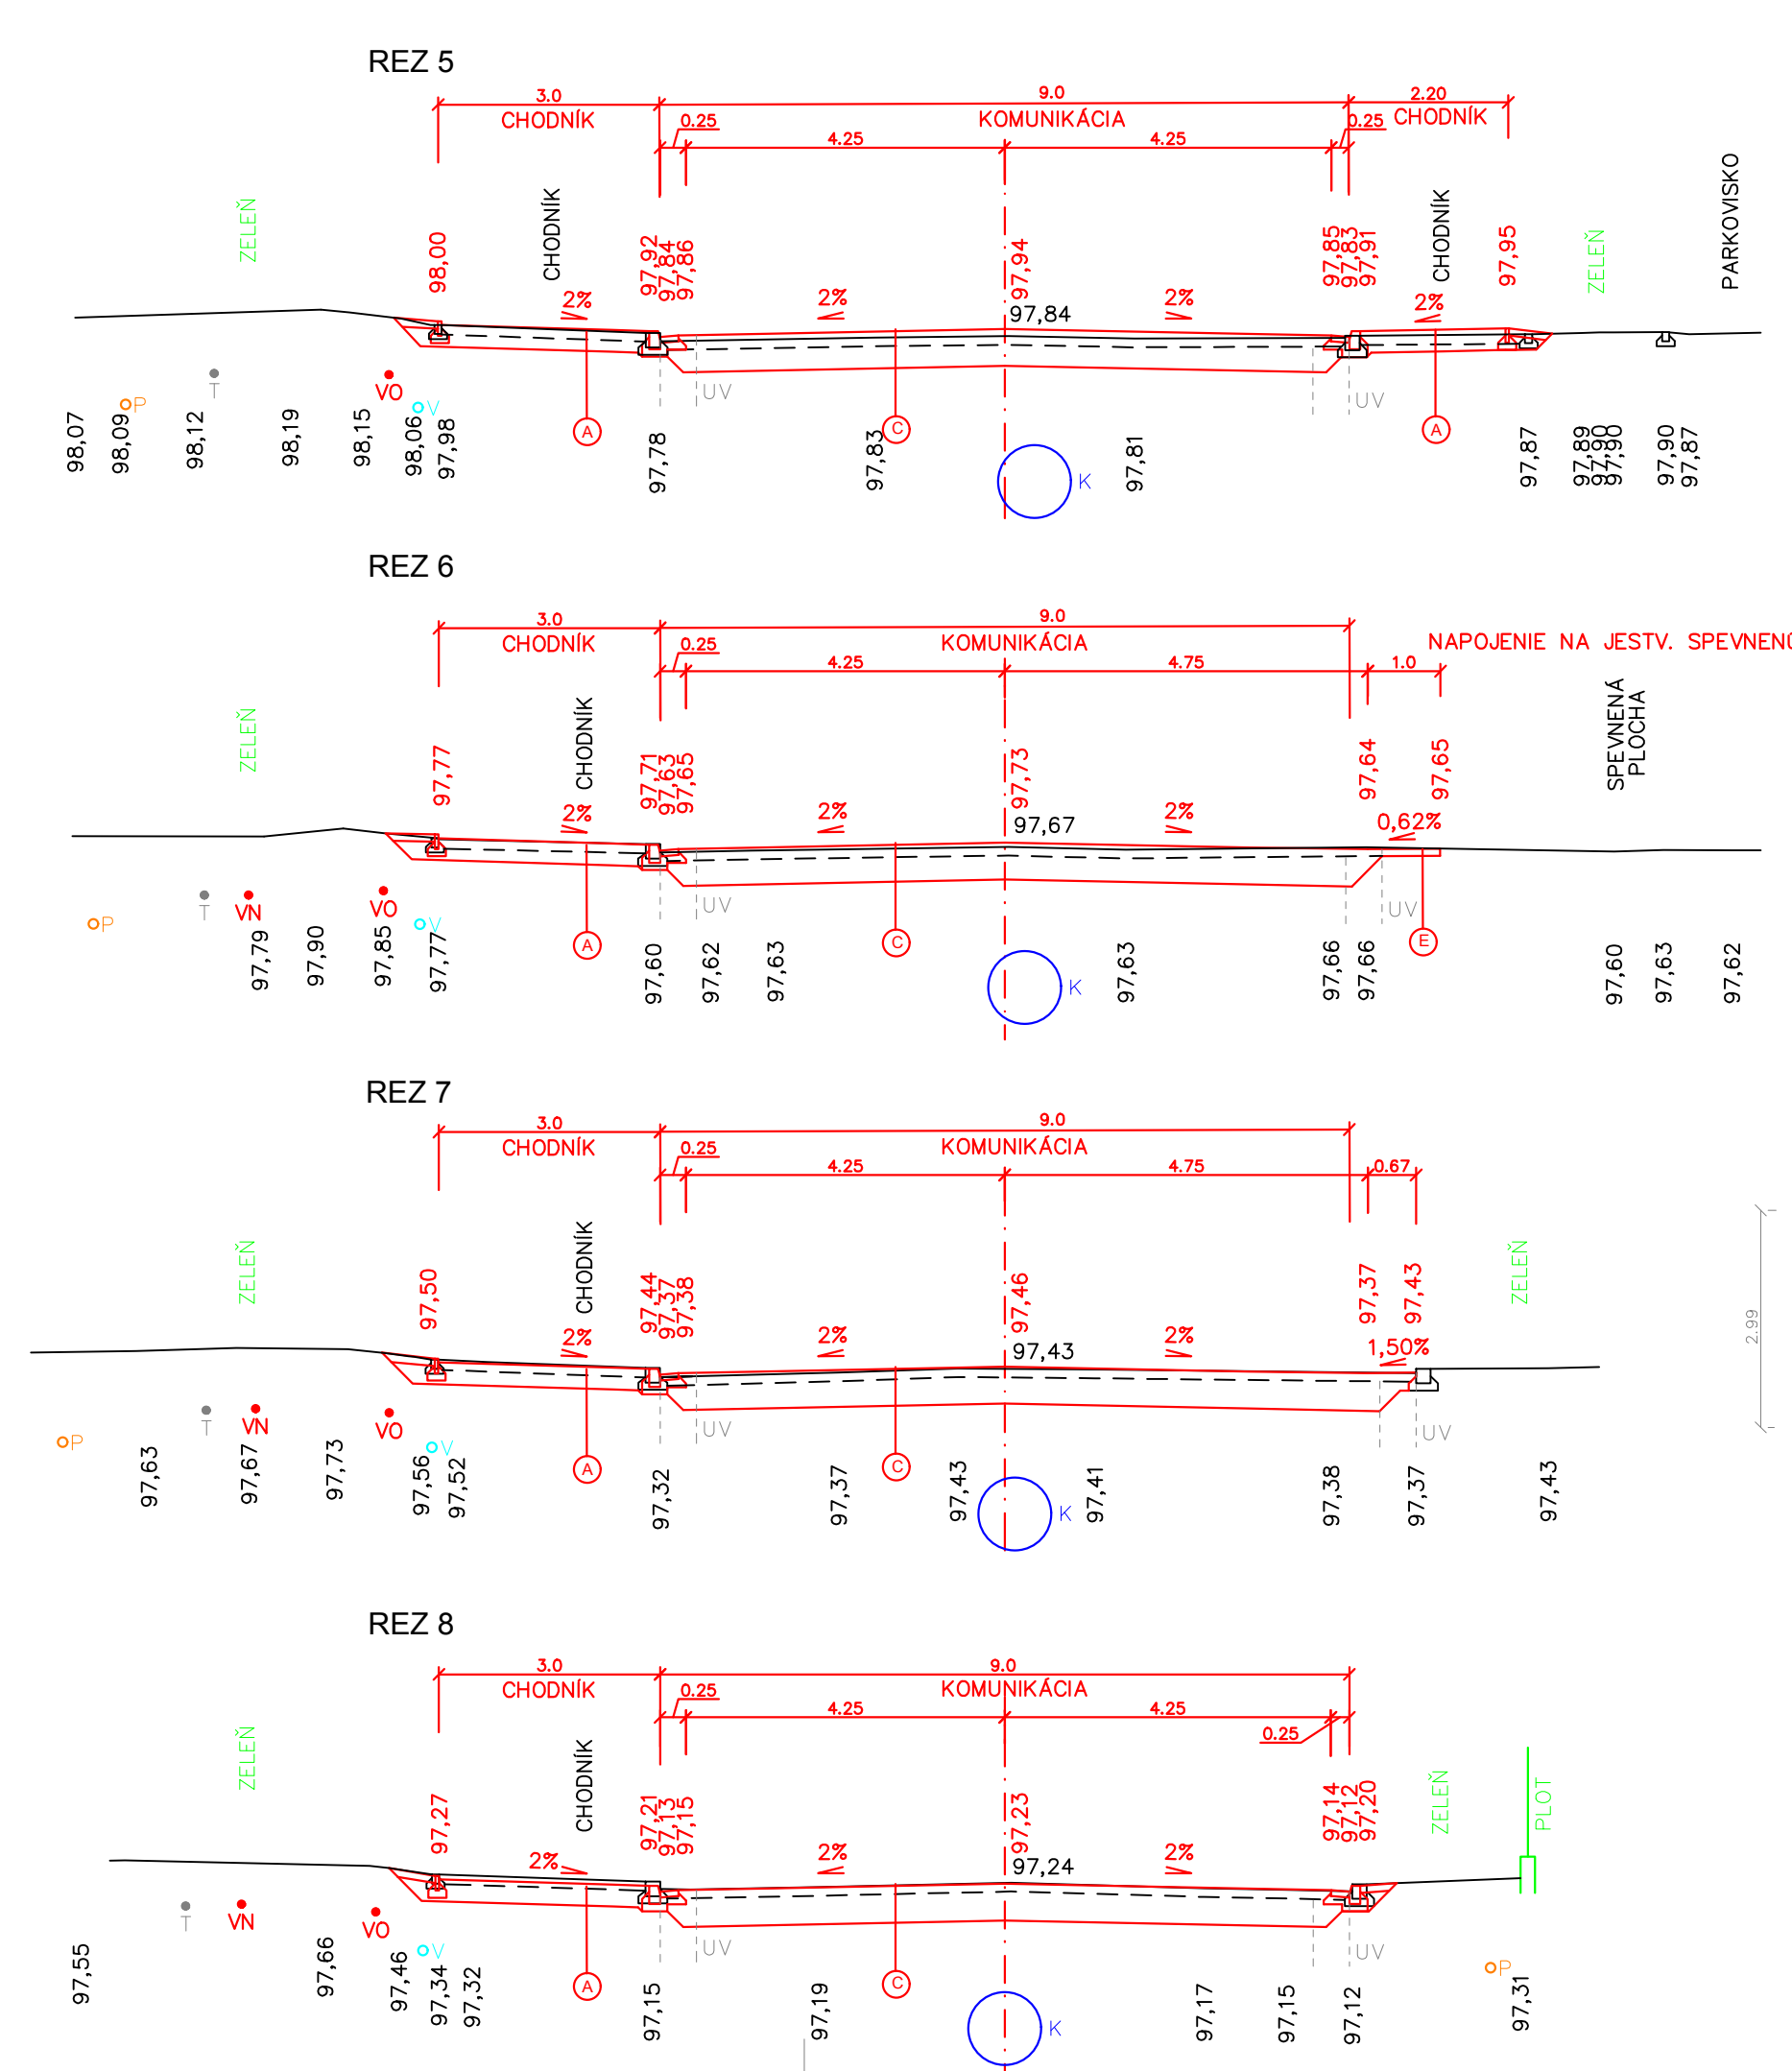


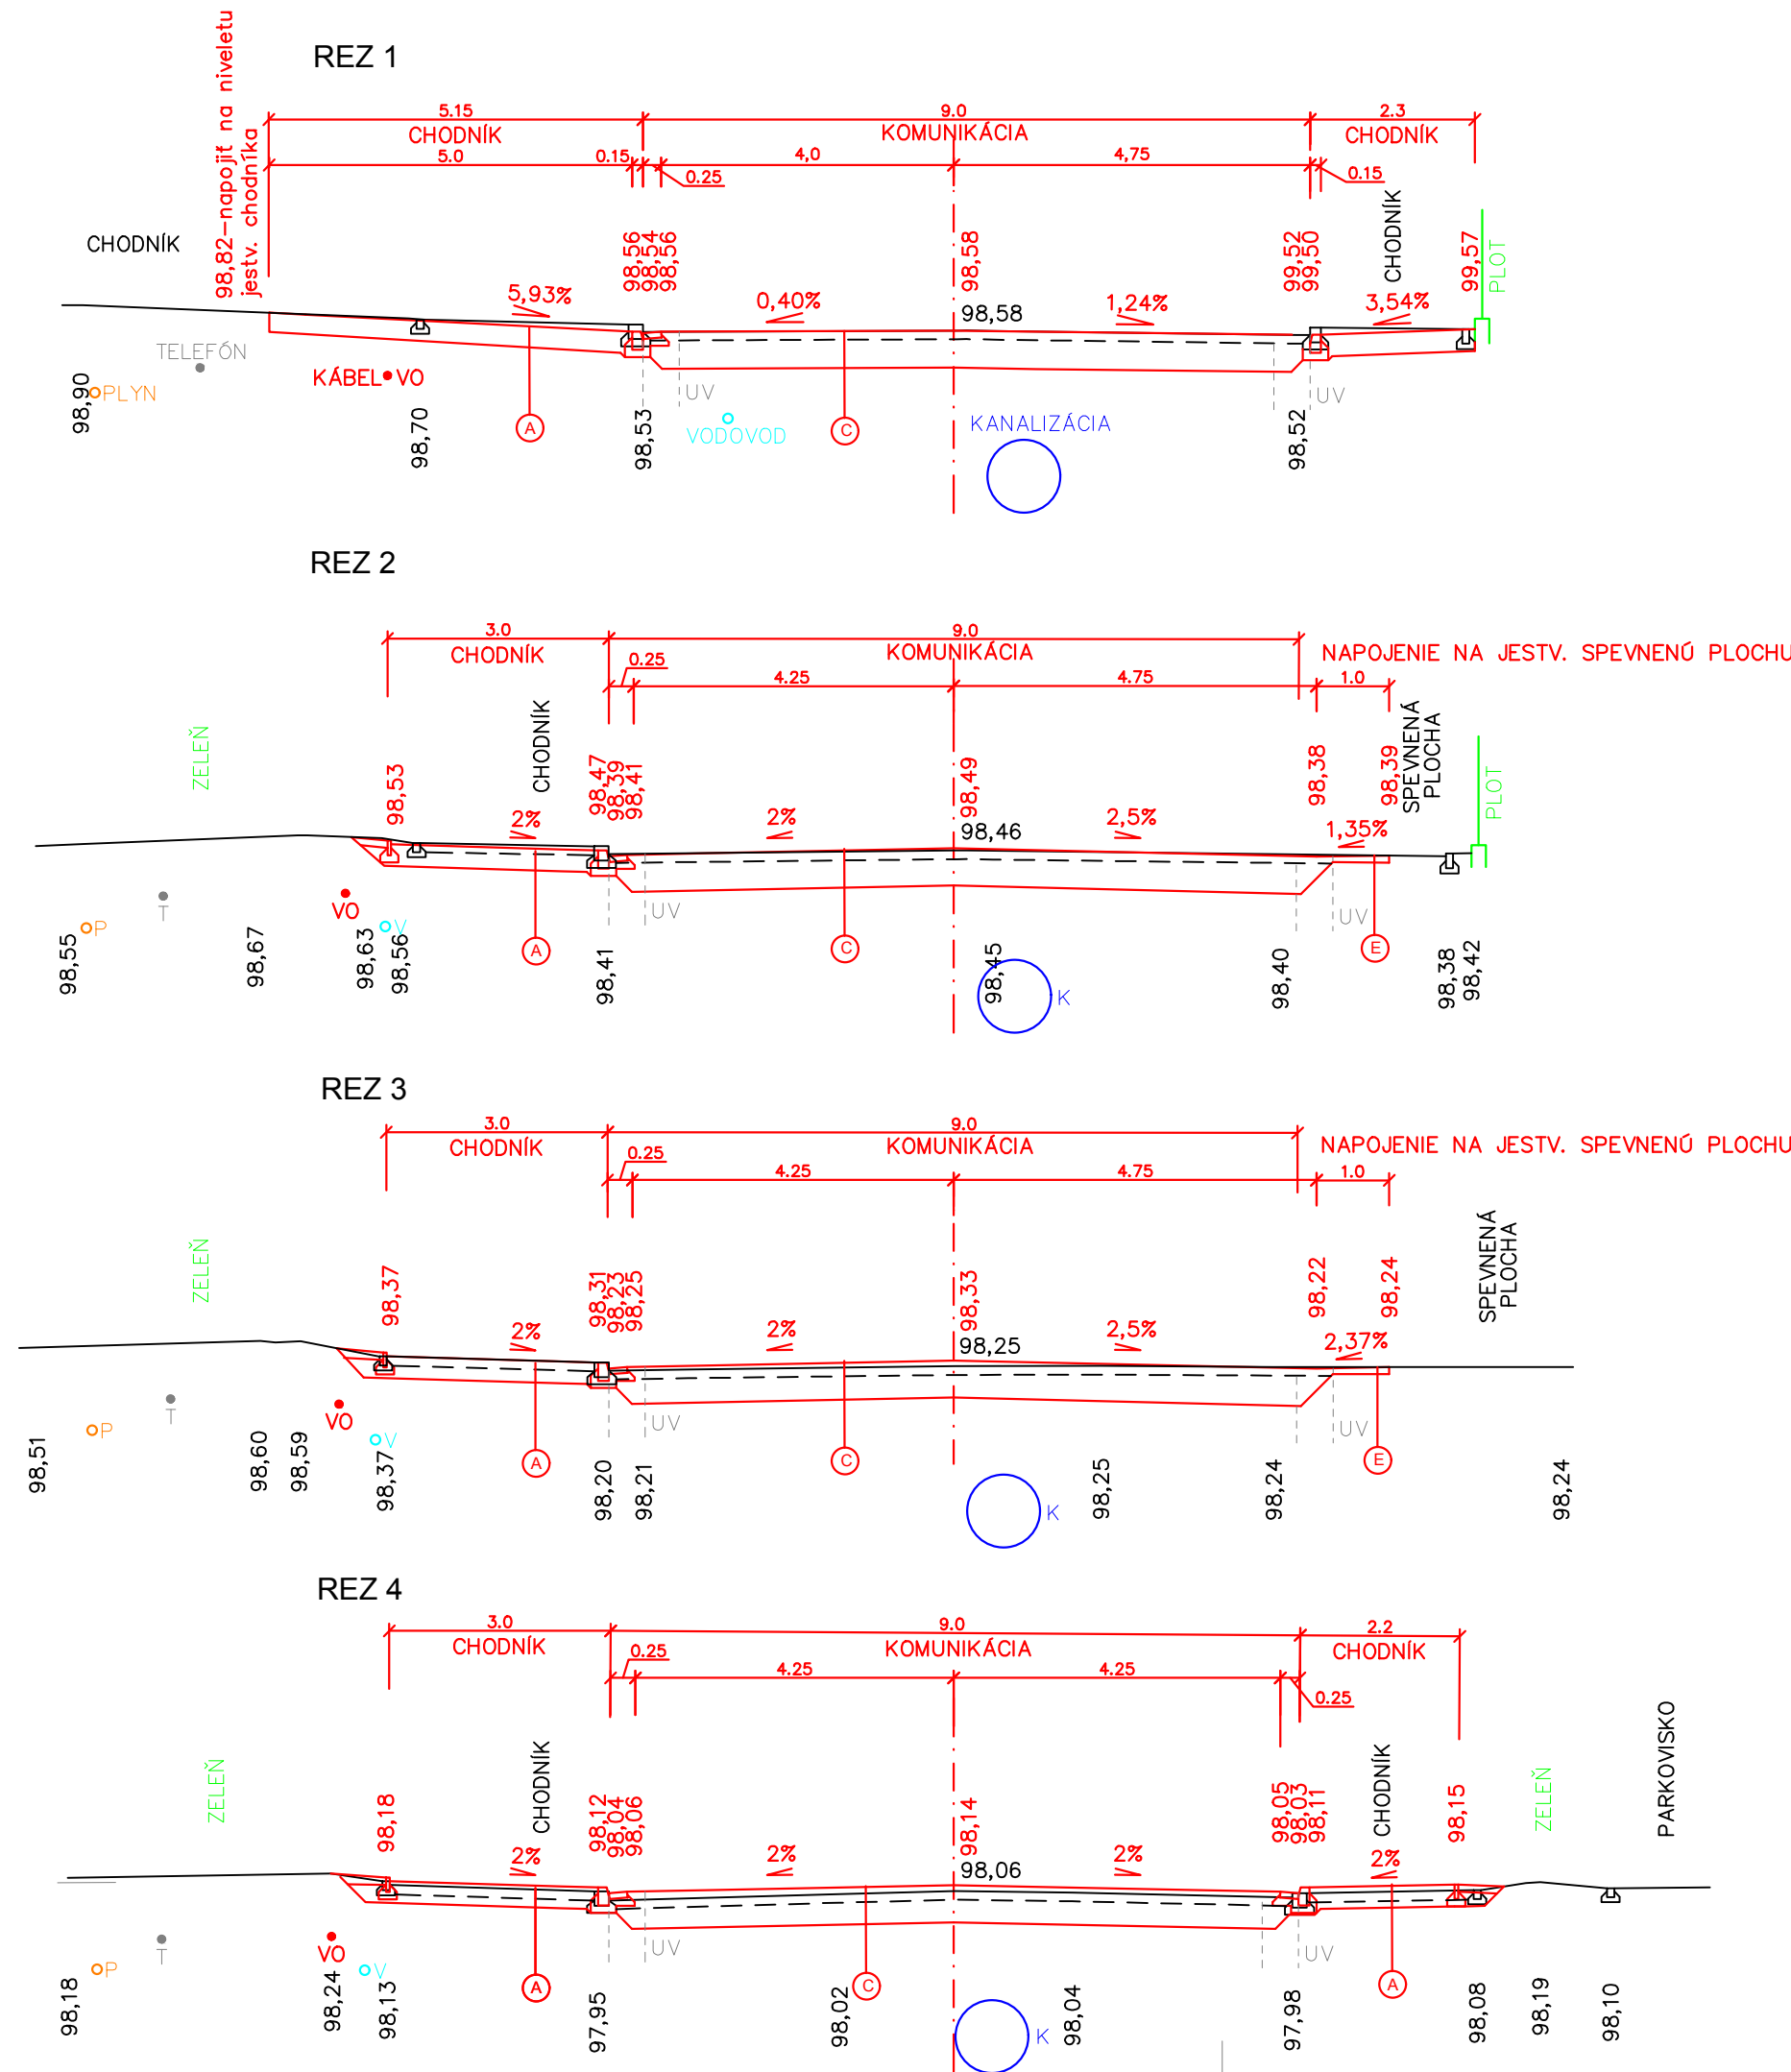

**LEGENDA :**

**(A)** KONŠTRUKCIA CYKLISTICKÉHO CHODNIKA

- ASFALTOVÝ BETÓN AC08 C45/50/70, II STN EN 13108-1 50 mm
- INFILTRAČNÝ POSTREK P1A 0,6 kg/m<sup>2</sup>STN 73 6129
- CEMENTOM STMELENÁ ZMES CBGM C5/8, II STN EN 14227-1 150 mm
- ŠTRKODRVA ŠD fr. 0-32 mm STN EN 12285 100 mm
- SPOLU 300 mm

**(B)** DLAŽBA S VARNÝM / VODIACIM POVRCHOM - UNSS

- dlážba s upraveným povrchom 60mm
- cementová malta MC 10 STN 73 6124 40mm
- podkladný betón B15 STN 73 6171 100mm
- Štrkové ŠD, 16 - 64 STN 73 6126 100mm
- SPOLU 300mm

**(C)** VOZOVKA KOMUNIKÁCIE

- ASFALTOVÝ BETÓN OBRUSNÝ-MODIFIKOVANÝ ACO 11-1 PBM 45/80-75 STN EN 13108-1 40 mm
- SPOJOVACÍ POSTREK Z MODIFIKOVANEJ ASFALTOVEJ EMULZIE PS, CBP STN 73 6129 0,5 kg/m<sup>2</sup>
- ASFALTOVÝ BETÓN LOŽNÝ - MODIFIKOVANÝ ACO 16-1 PBM 45/80-70 STN EN 13108-1 60 mm
- SPOJOVACÍ POSTREK Z MODIFIKOVANEJ ASFALTOVEJ EMULZIE PS, CBP STN 73 6129 0,5 kg/m<sup>2</sup>
- ASFALTOVÝ BETÓN PODKLADOVÝ ACP 22-1, 50-70 STN EN 13108-1 90 mm
- ASFALTOVÝ INFILTRAČNÝ POSTREK P1A 2 kg/m<sup>2</sup>, 8-11 STN 73 6129 2,0 kg/m<sup>2</sup>
- KAMENIVO SPEVNENÉ CEMENTOM CBGM C5/8 CBGM 5/8 STN 73 6124 130 mm
- NESTMELENÁ VRSTVA ZO ŠTRKODRVINY UM ŠD, 0/45, 0c STN 73 6128 240 mm
- SPOLU m<sup>2</sup>, 560 mm

**(D)** CHODNIK - DLAŽBA

- dlážba betónová STN 736331-1 60mm
- cementová malta MC 10 STN 73 6124 40mm
- podkladný betón B15 STN 73 6171 100mm
- Štrkové ŠD, 16 - 64 STN 73 6126 100mm
- SPOLU 300mm

**(E)** PREPLATOVANIE KOMUNIKÁCIE

- ASFALTOVÝ BETÓN OBRUSNÝ-MODIFIKOVANÝ ACO 11-1 PBM 45/80-75 STN EN 13108-1 40 mm
- SPOJOVACÍ POSTREK Z MODIFIKOVANEJ ASFALTOVEJ EMULZIE PS, CBP STN 73 6129 0,5 kg/m<sup>2</sup>

**POZNÁMKY :**

TRASY JESTVUJÚCH INŽINIERSKYCH SÍTI SÚ KRESLENÉ ORIENTAČNE. PRED REALIZÁCIOU JE NÚTNÉ ICH VYTÝČENIE SPRÁVCAMI.

| REV. | DÁTUM | POPIS REVÍZIE | VYPRACOVAL | KONTROLOVAL |
|------|-------|---------------|------------|-------------|
| 05   |       |               |            |             |
| 04   |       |               |            |             |
| 03   |       |               |            |             |
| 02   |       |               |            |             |
| 01   |       |               |            |             |

**ULIČNÝ VPUSŤ S MREŽOU 0,5 m x 0,5 m**

**DETAILY:**

- CHODNIK
- MREŽA S MREŽOU S KANALIZÁCIOU STN 13 8331
- VOZOVKA
- PROSTREK TĽB 5-66
- SKRÚŤ TĽB 10-50
- PRETOKOVÁ SKRÚŤ TĽB 6-60
- DNO S KANALIZÁCIOU TĽB 6-60
- ŠTRKODRVA

**ZODP. PROJEKTANT:** Ing. Dr. Milan SKÝVA

**VYPRACOVAL:** Ing. Katarína ZEMANOVÁ

**KONTROLOVAL:** Ing. Andrej VACHAJA

**KRAJ:** Žilinský

**OKRES:** Liptovský Mikuláš

**OBEC:** Liptovský Mikuláš

**OBJAVITEĽ / INVESTOR:** Mesto Liptovský Mikuláš

**ŠTÚROVÁ 1989/41, 032 42 Liptovský Mikuláš**

**MAJÚV STAVBY:** Mestská cyklotrasa za zamestnaním Liptovský Mikuláš

**OBJAV:** SO 01 M.R.Štefánika, úsek od Jánošíkovej nábrežia po Hurbanovu ulicu

**VÝKRES:** PRIEČNE REZY

**GRAF. EDITOR:** ACAD2004

**SÚBOR DWG:** SO\_01\_DIC\_nove01

**ARCHIVNE ČÍSLO:** 012-2017v

**FORMÁT:** A4

**DÁTUM:** 04/2017

**STUPEŇ:** DSP

**2. 1:100**

**DIC** Bratislava, s.r.o.

Kocetova 15, 821 08 Bratislava

tel.: 022 588 21 25 fax: 022 588 21 26

e-mail: dic@dic.sk

ICO: 3598919 IČD: 542023239