




I.ETAPA - REKONŠTRUKCIA M.R.ŠTEFÁNICA - ÚSEK OD REVOLUČNEJ PO STANIČNÚ

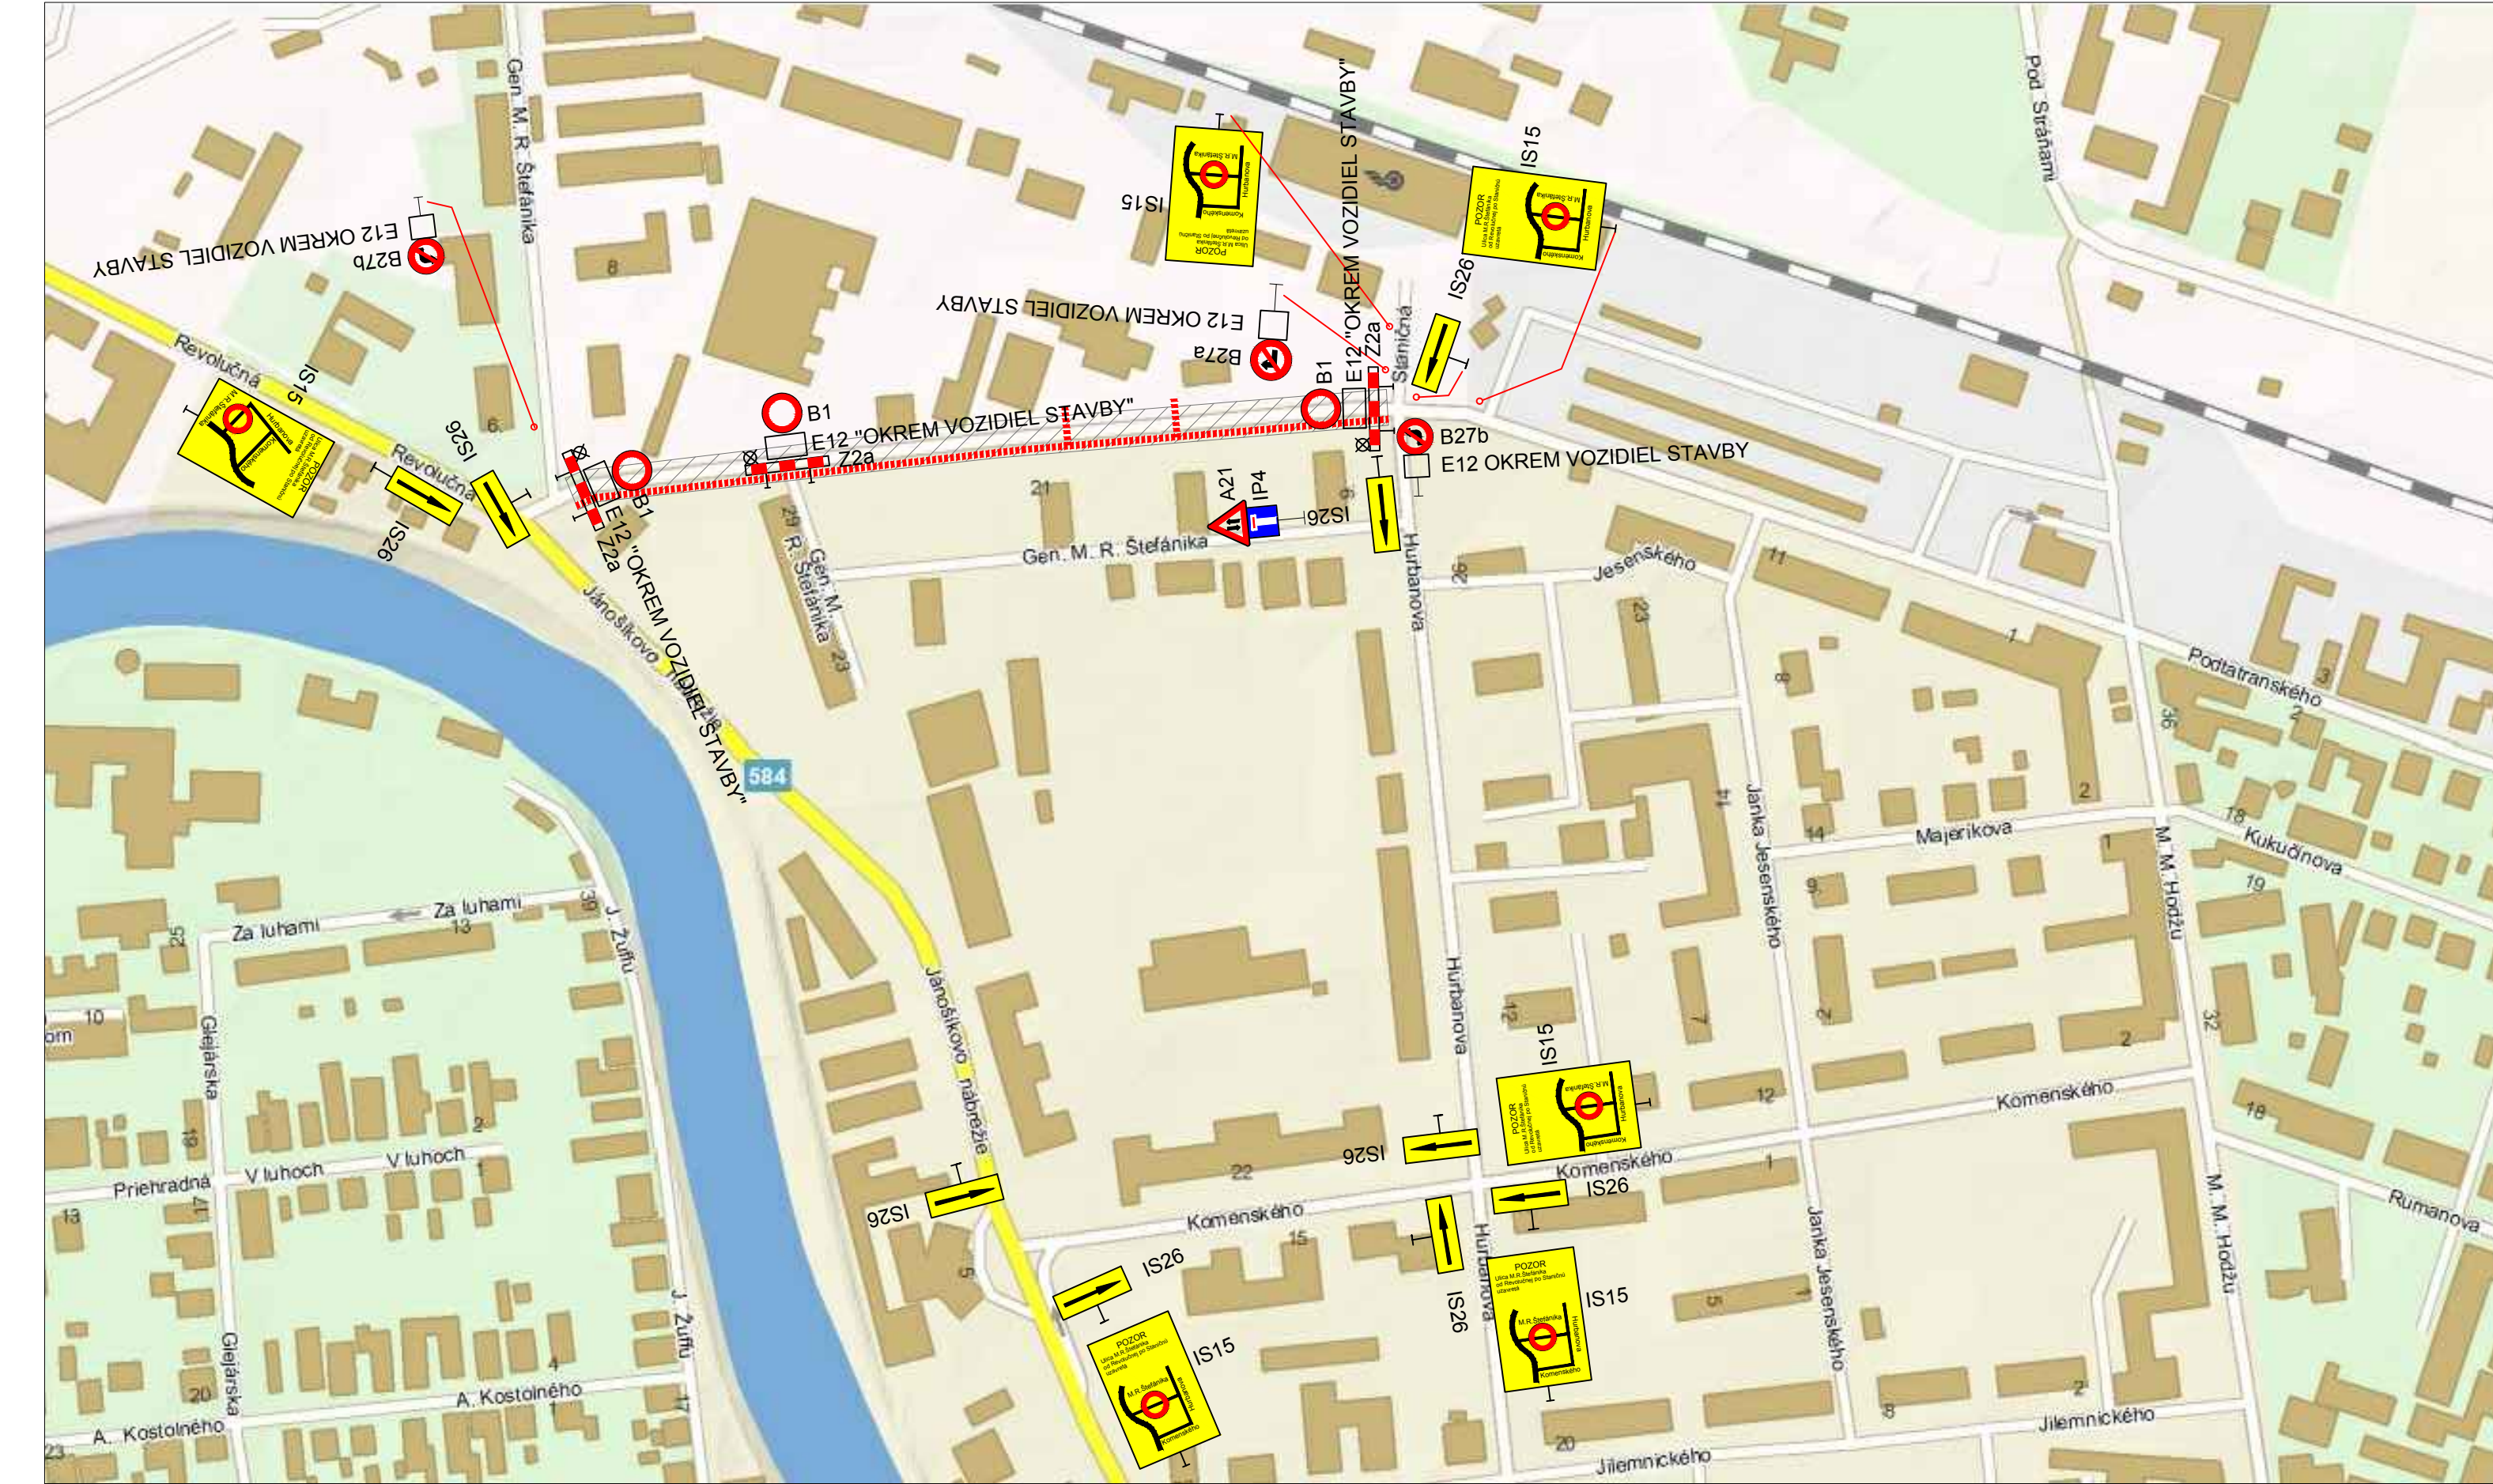

II.ETAPA

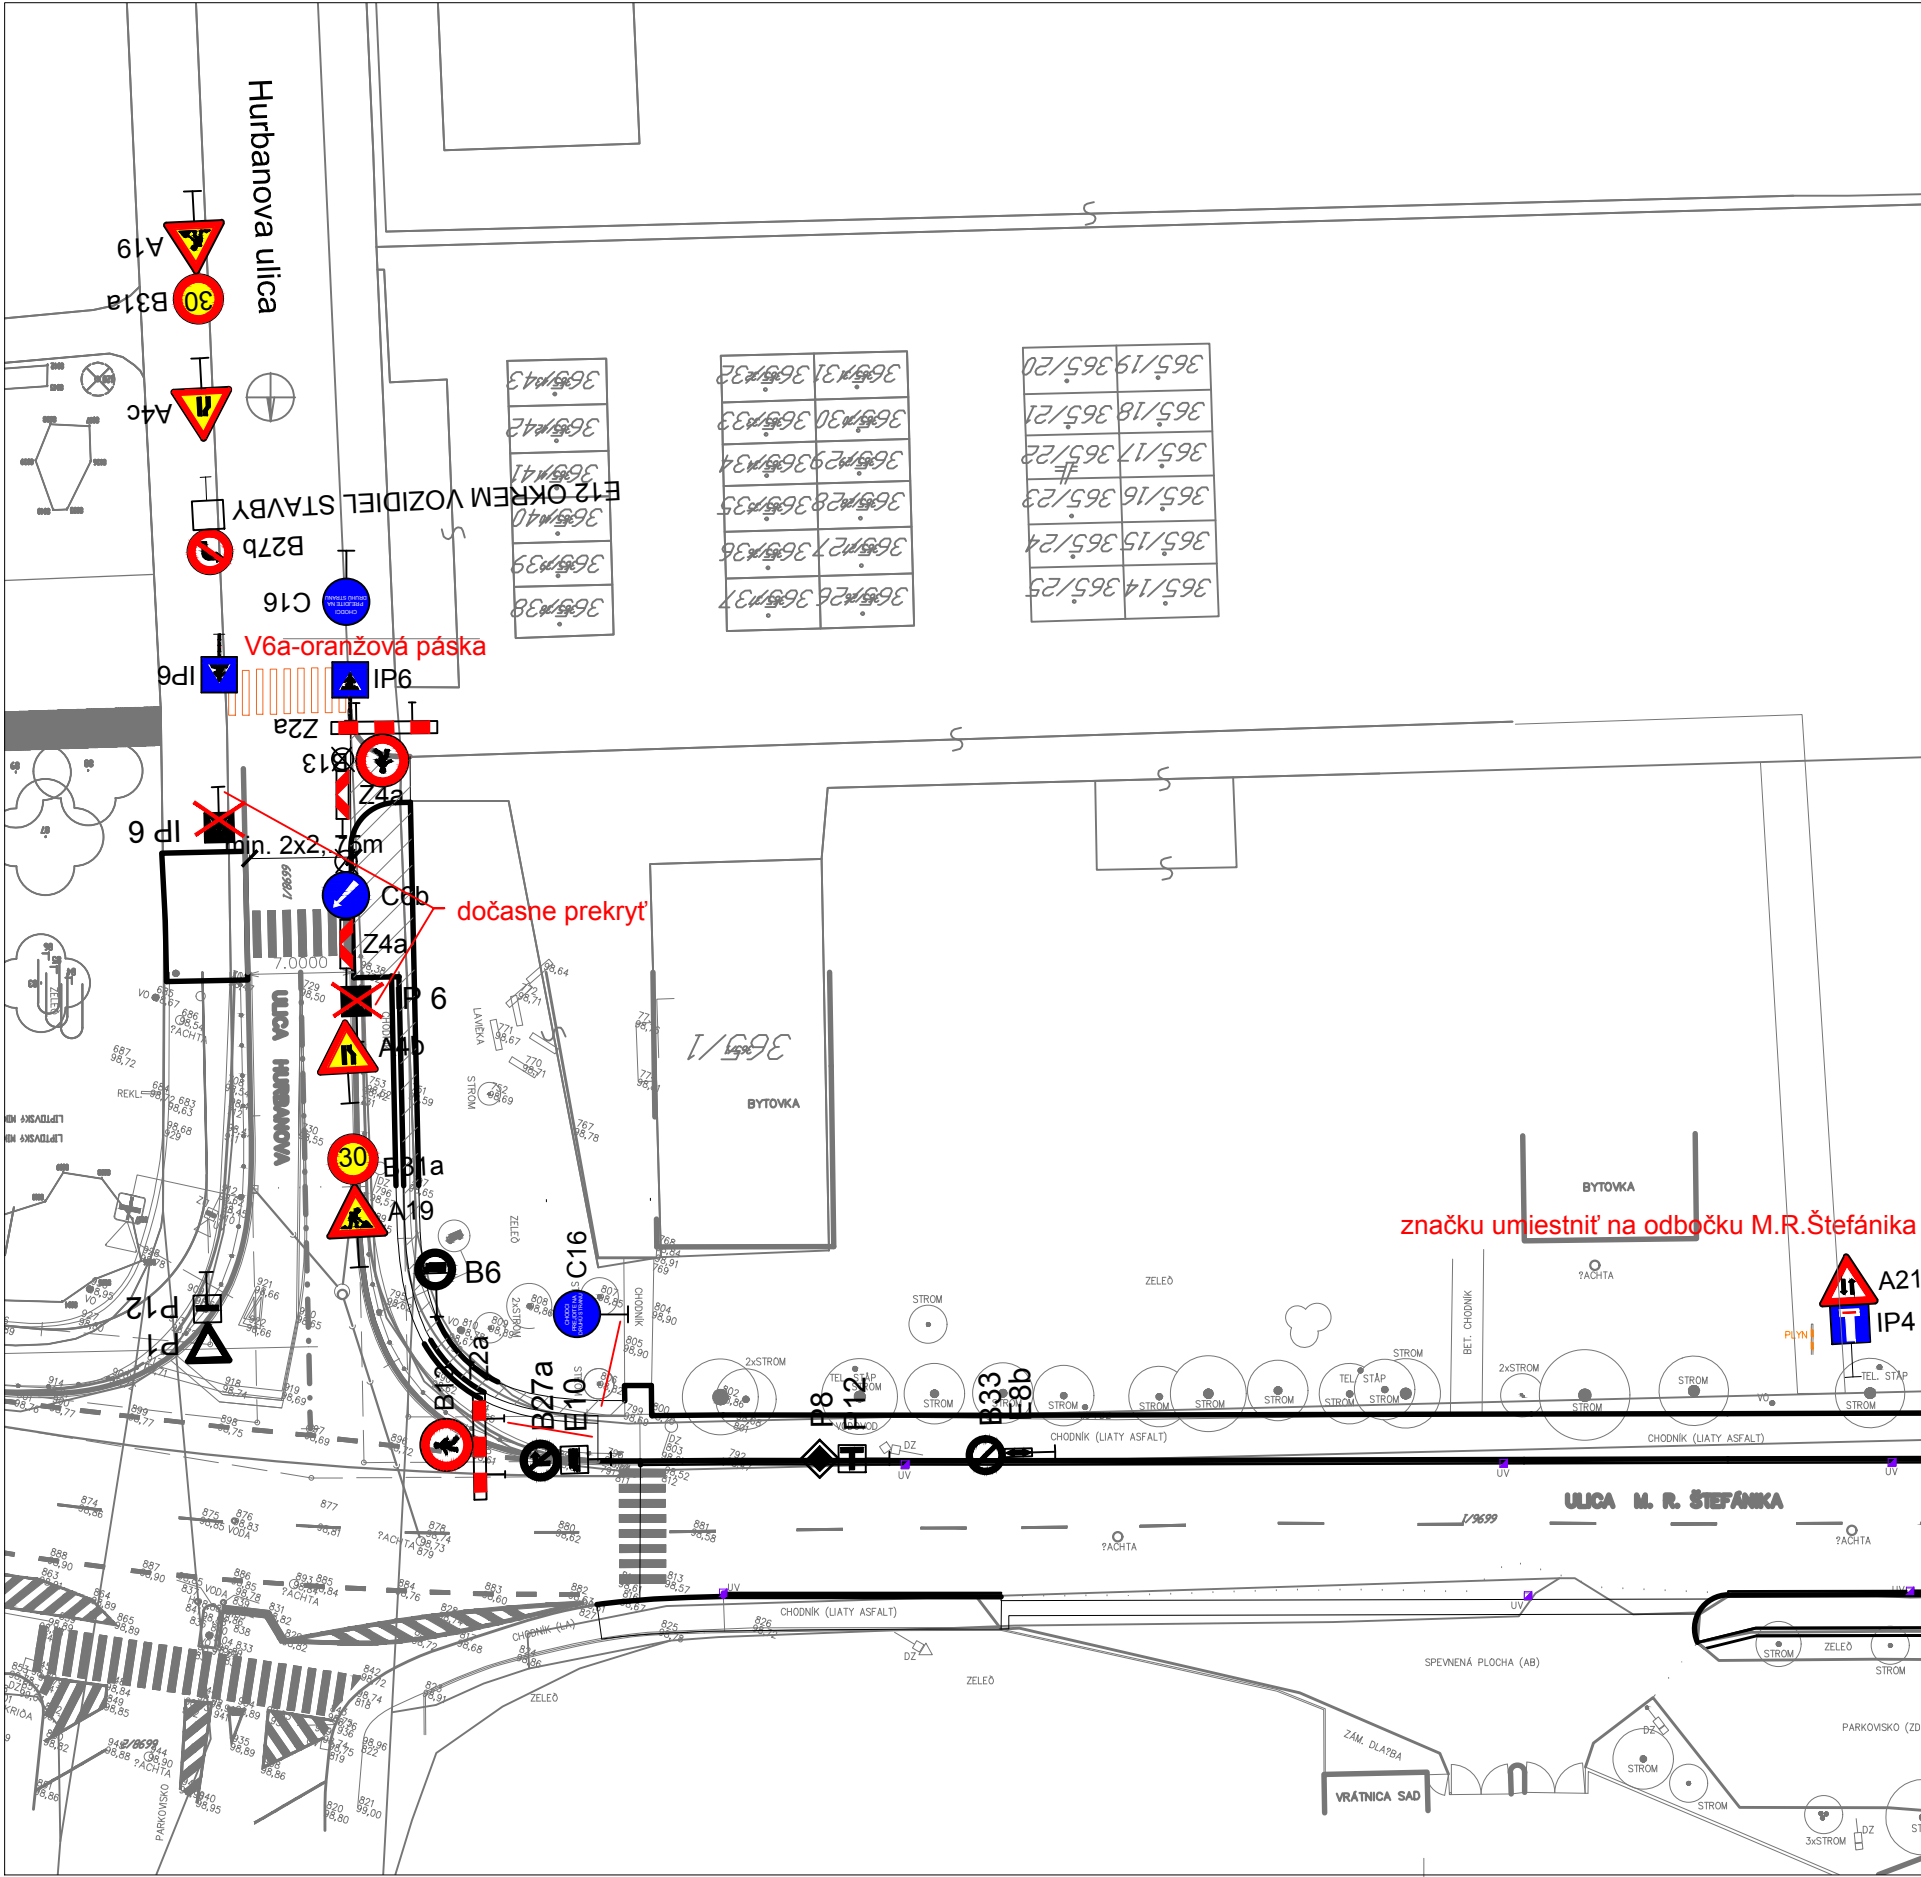

III.ETAPA

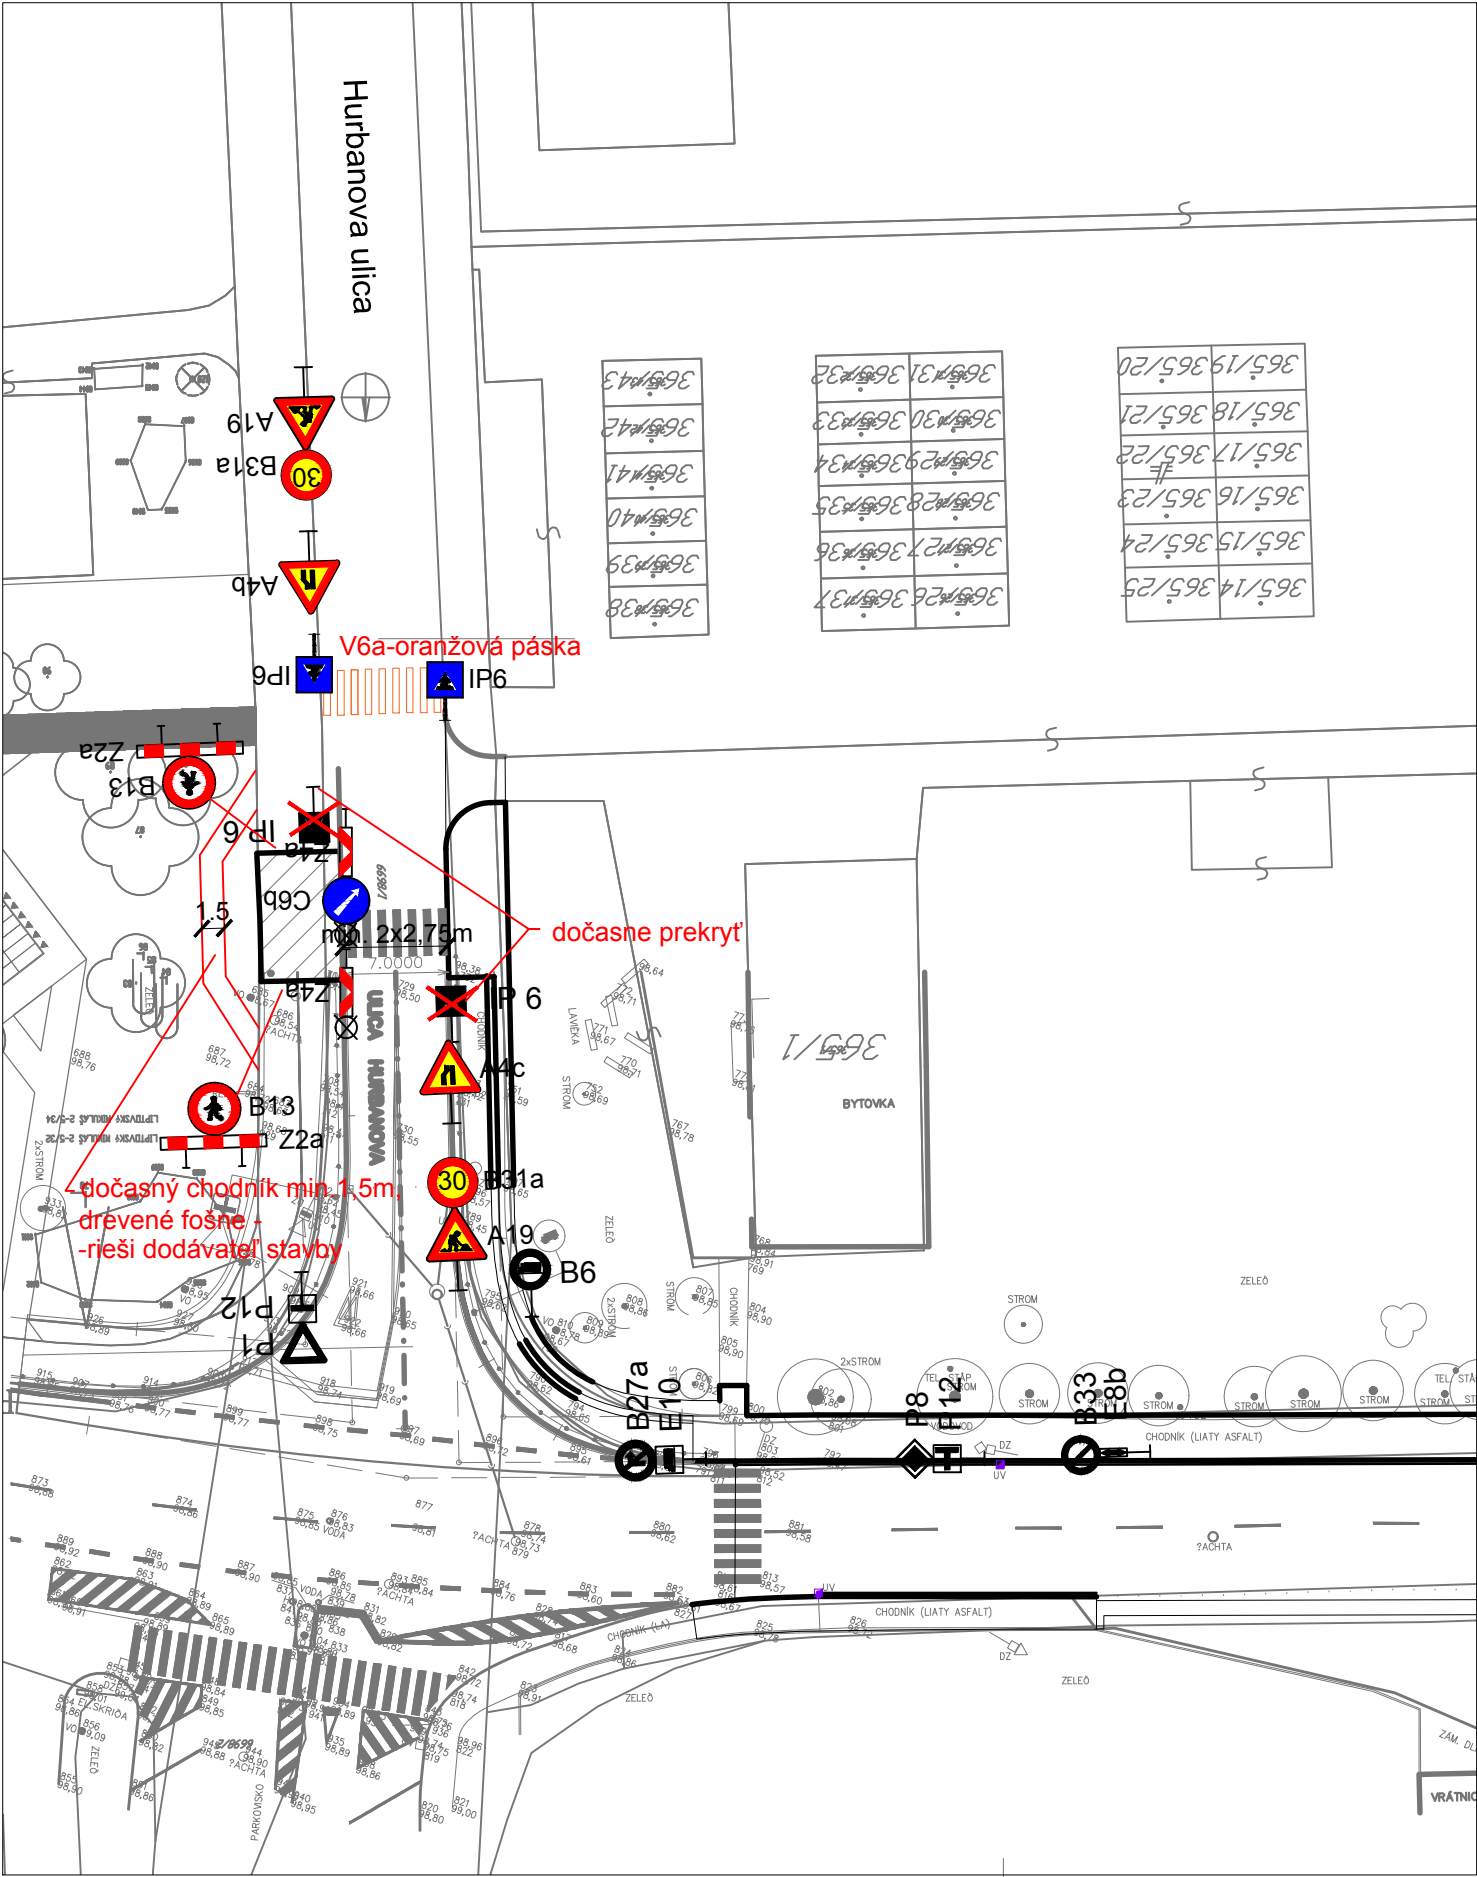

ŠIRŠIE VZŤAHY



LEGENDA :



IS15
POZOR
Ulica M.R.Štefánika
od Revolučnej po Staničnú
uzatvorená

PRENOSNÉ DOPRAVNÉ ZNAČENIE - NÁVRH



REKONŠTRUOVANÁ PLOCHA



DOČASNÝ DREVENÝ CHODNÍK
- ZABEZPEČÍ DODÁVATEĽ STAVBY



POZNÁMKA :

TRASY JEŠTVÝJÚCH INŽINIERSKÝCH SIETÍ SÚ KRESLENÉ ORIENTAČNE. PRED REALIZÁCIOU JE NUTNÉ ICH VYTTYČENIE SPRÁVCAMI.

05			
04			
03			
02			
01			
REV	DÁTUM	POPIS REVÍZIE	VYPRACOVAL KONTROLOVAL

ZDOP. PROJEKTANT: Ing. Dr. Milan SKÝVA	VYPRACOVAL: Ing. Katarína ZEMANOVA	KONTROLOVAL: Ing. Andrej VACHAJA	 DIC Bratislava, s.r.o.
KRAJ: Žilinský	OKRES: Liptovský Mikuláš	OBEC: Liptovský Mikuláš	
OBJAVITEĽ / INVESTOR: Mesto Liptovský Mikuláš Štúrova 1989/41, 032 42 Liptovský Mikuláš			Košeľova 15, 821 08 Bratislava telefón: 021 2 5564 2474, 5564 2475 e-mail: dpc@dicbratislava.sk IČO: 31399819 DIČ: SK202032359
NÁZOV STAVBY: Mestská cyklotrasa za zamestnaním Liptovský Mikuláš			FORMÁT: 5 A4
OBJEKT: SO 01 M.R.Štefánika, úsek od Jánosikovo nábrežia po Hurbanovu ulicu			DÁTUM: 04/2017
VÝKRES: PRENOSNÉ DOPRAVNÉ ZNAČENIE			STUPEN: DSP
GRAF. EDITOR: ACAD2004	SÚBOR DWG: SO 01_DIC_nove01	ARCHIVNE ČÍSLO: 012 -2017v	5. 1:500