



POVRCH P3
betónová eko-dlažba

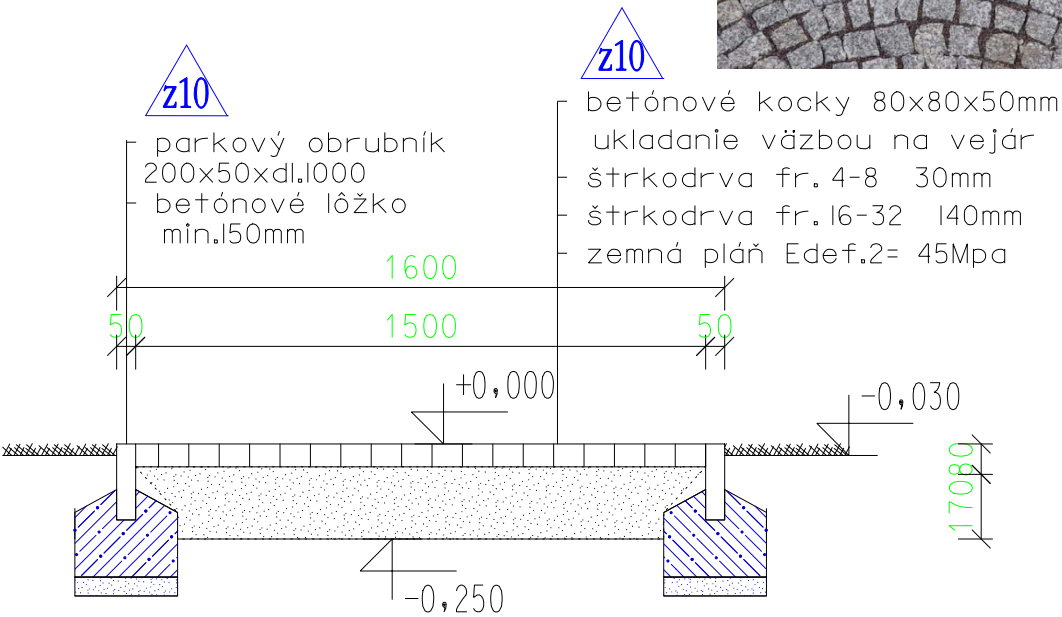


POVRCH P1
betónová eko-dlažba

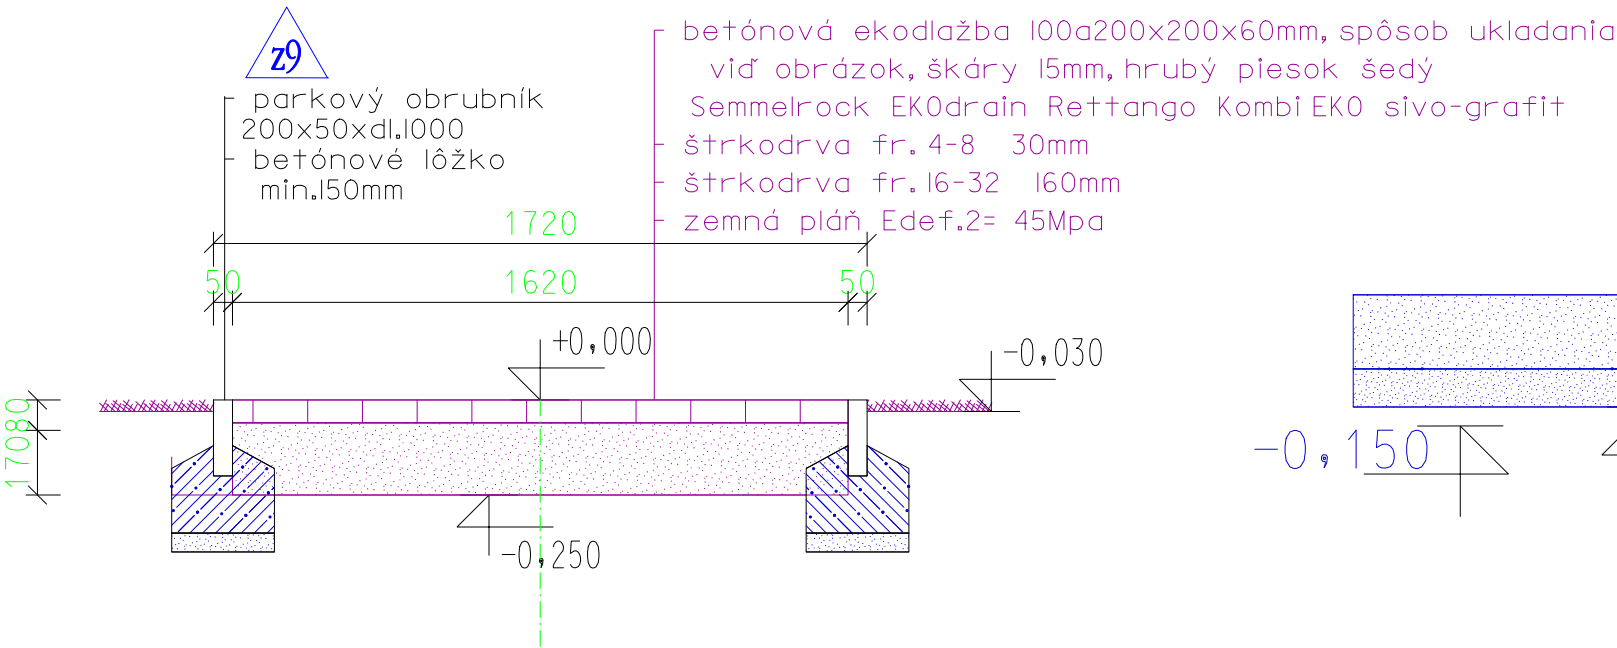


POVRCH P5


- dosypanie zeminý
plynulým napojením na existujúci terén

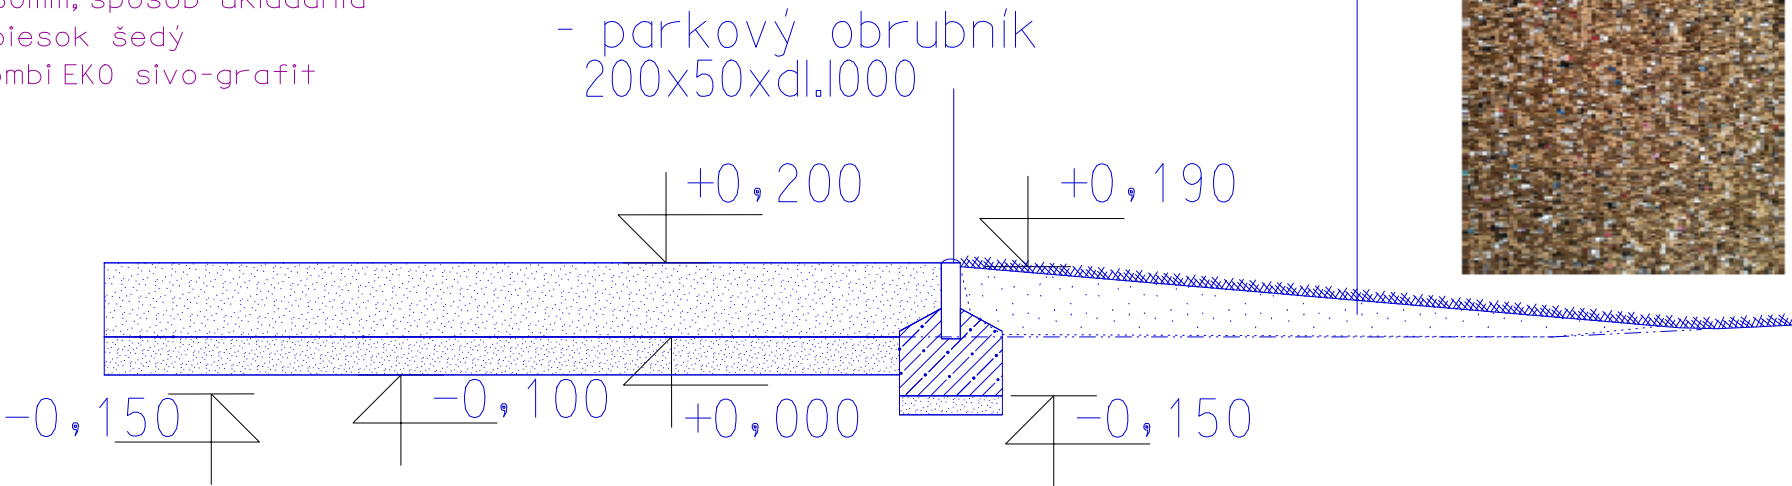

POVRCH P6
"Masážny chodník"

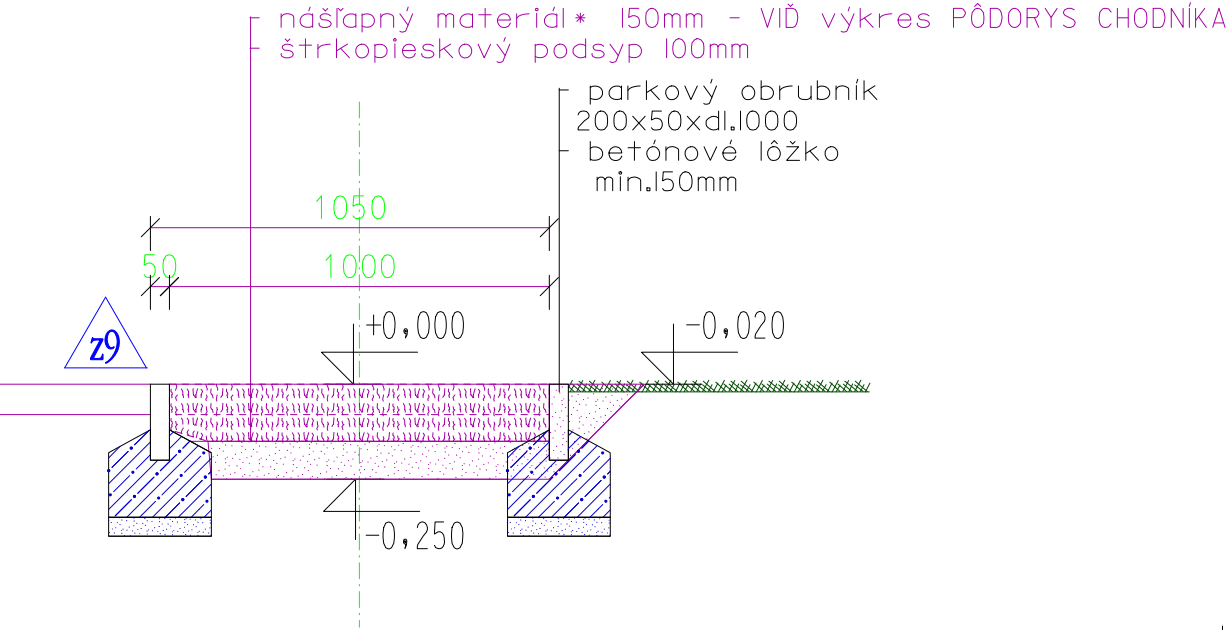

POVRCH P2
mlatový chodník s lemovaním

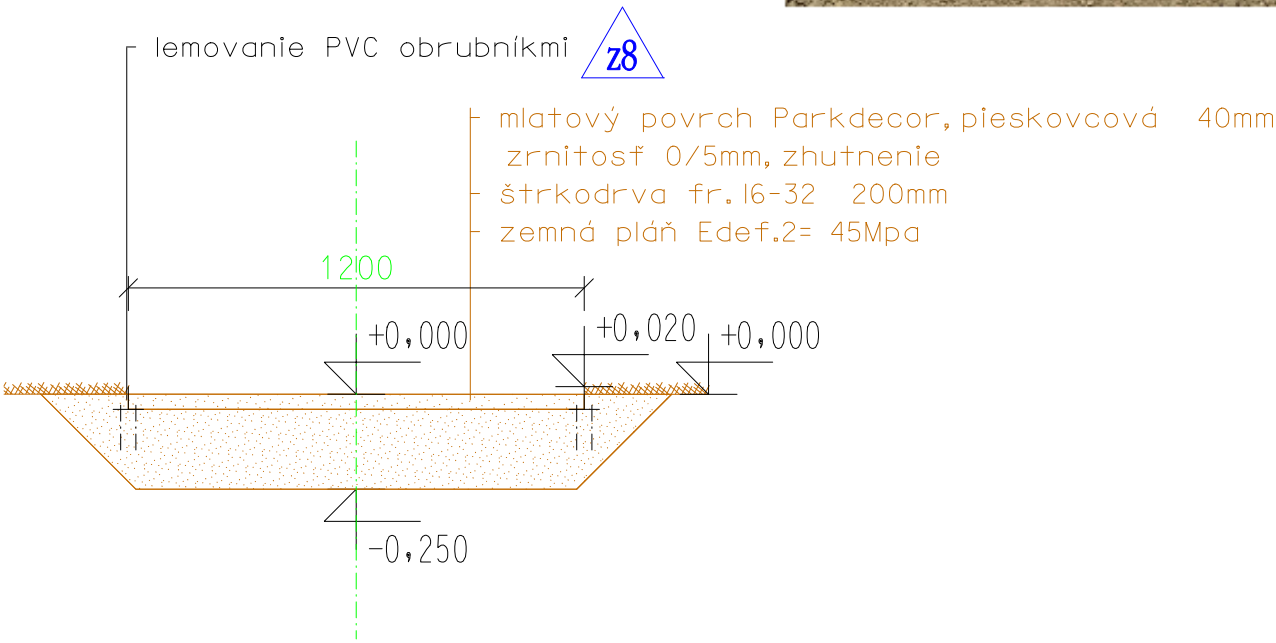

poznámka:

I. CHODNÍKY KOPÍRUJÚ VÝŠKOVÚ ÚROVEŇ EXISTUJÚCEHO TERÉNU
AK NIE JE UVEDENÉ INAK

- z8 zmena 8:14.okt 2020 zmena povrchu P2 - štrkodrava + PVC obrubník
- z9 zmena 9:14.okt 2020 zmena povrchu P1- betónová dlažba + betónový záhonový obrubník
- z10 zmena 10:14.okt 2020 zmena povrchu P3 - betónová dlažba + betónový záhonový obrubník
- z13 zmena 13:14.okt 2020 zmena povrchu P5- pieskový povrch + betónový záhonový obrubník

Dokumentácia je duševným vlastníctvom spracovateľa dokumentácie.
Jej obsah je podľa Zákona č.618/2003 z.z.chránený autorským zákonom
a nesmie byť bez písomného súhlasu autora použitý treťou osobou.

BARÉNYI& ARCHITEKTI
LESNÍCKA 10, 03101 LIPTOVSKÝ MIKULÁŠ TEL:+421 44 / 55 70 124-5
e-mail: architekti@b4arch.sk FAX +421 44 / 55 70 126

Autor		ING.ARCH.VLADIMÍR CHARVÁT		Popis zmeny:				
Ved.projektant		Zodp.projektant	Vypracoval	Kreslil	ZRUŠENIE TUNELA Tu			
ING.ARCH.BARÉNYI		ING.ARCH.BARÉNYI	M.TOMČIKOVÁ		ZRUŠENIE LAVIČIEK A OK			
					ZMENA POVRCHOV			
Investor		MESTO LIPTOVSKÝ MIKULÁŠ			Číslo zák.	2020-05		
Názov stavby		REVITALIZÁCIA SÍDLISKA PO DBREZINY Vnútroblokový priestor Hádíšká-Senická			Dátum	08/2020		
					Arch.číslo			
Miesto stavby		LIPTOVSKÝ MIKULÁŠ k.ú. OKOLIČNÉ kn-c 776/65			Stupeň	PPRS		
Objekt	3II- VNÚTROBLOK XI.				Formát	4 A4		
Profesia	III - ARCHITEKTÚRA				Mierka	1:200		
Názov výkresu	SPEVNENÉ PLOCHY TYPOVÉ REZY				Číslo výkresu	03	Číslo sady	