


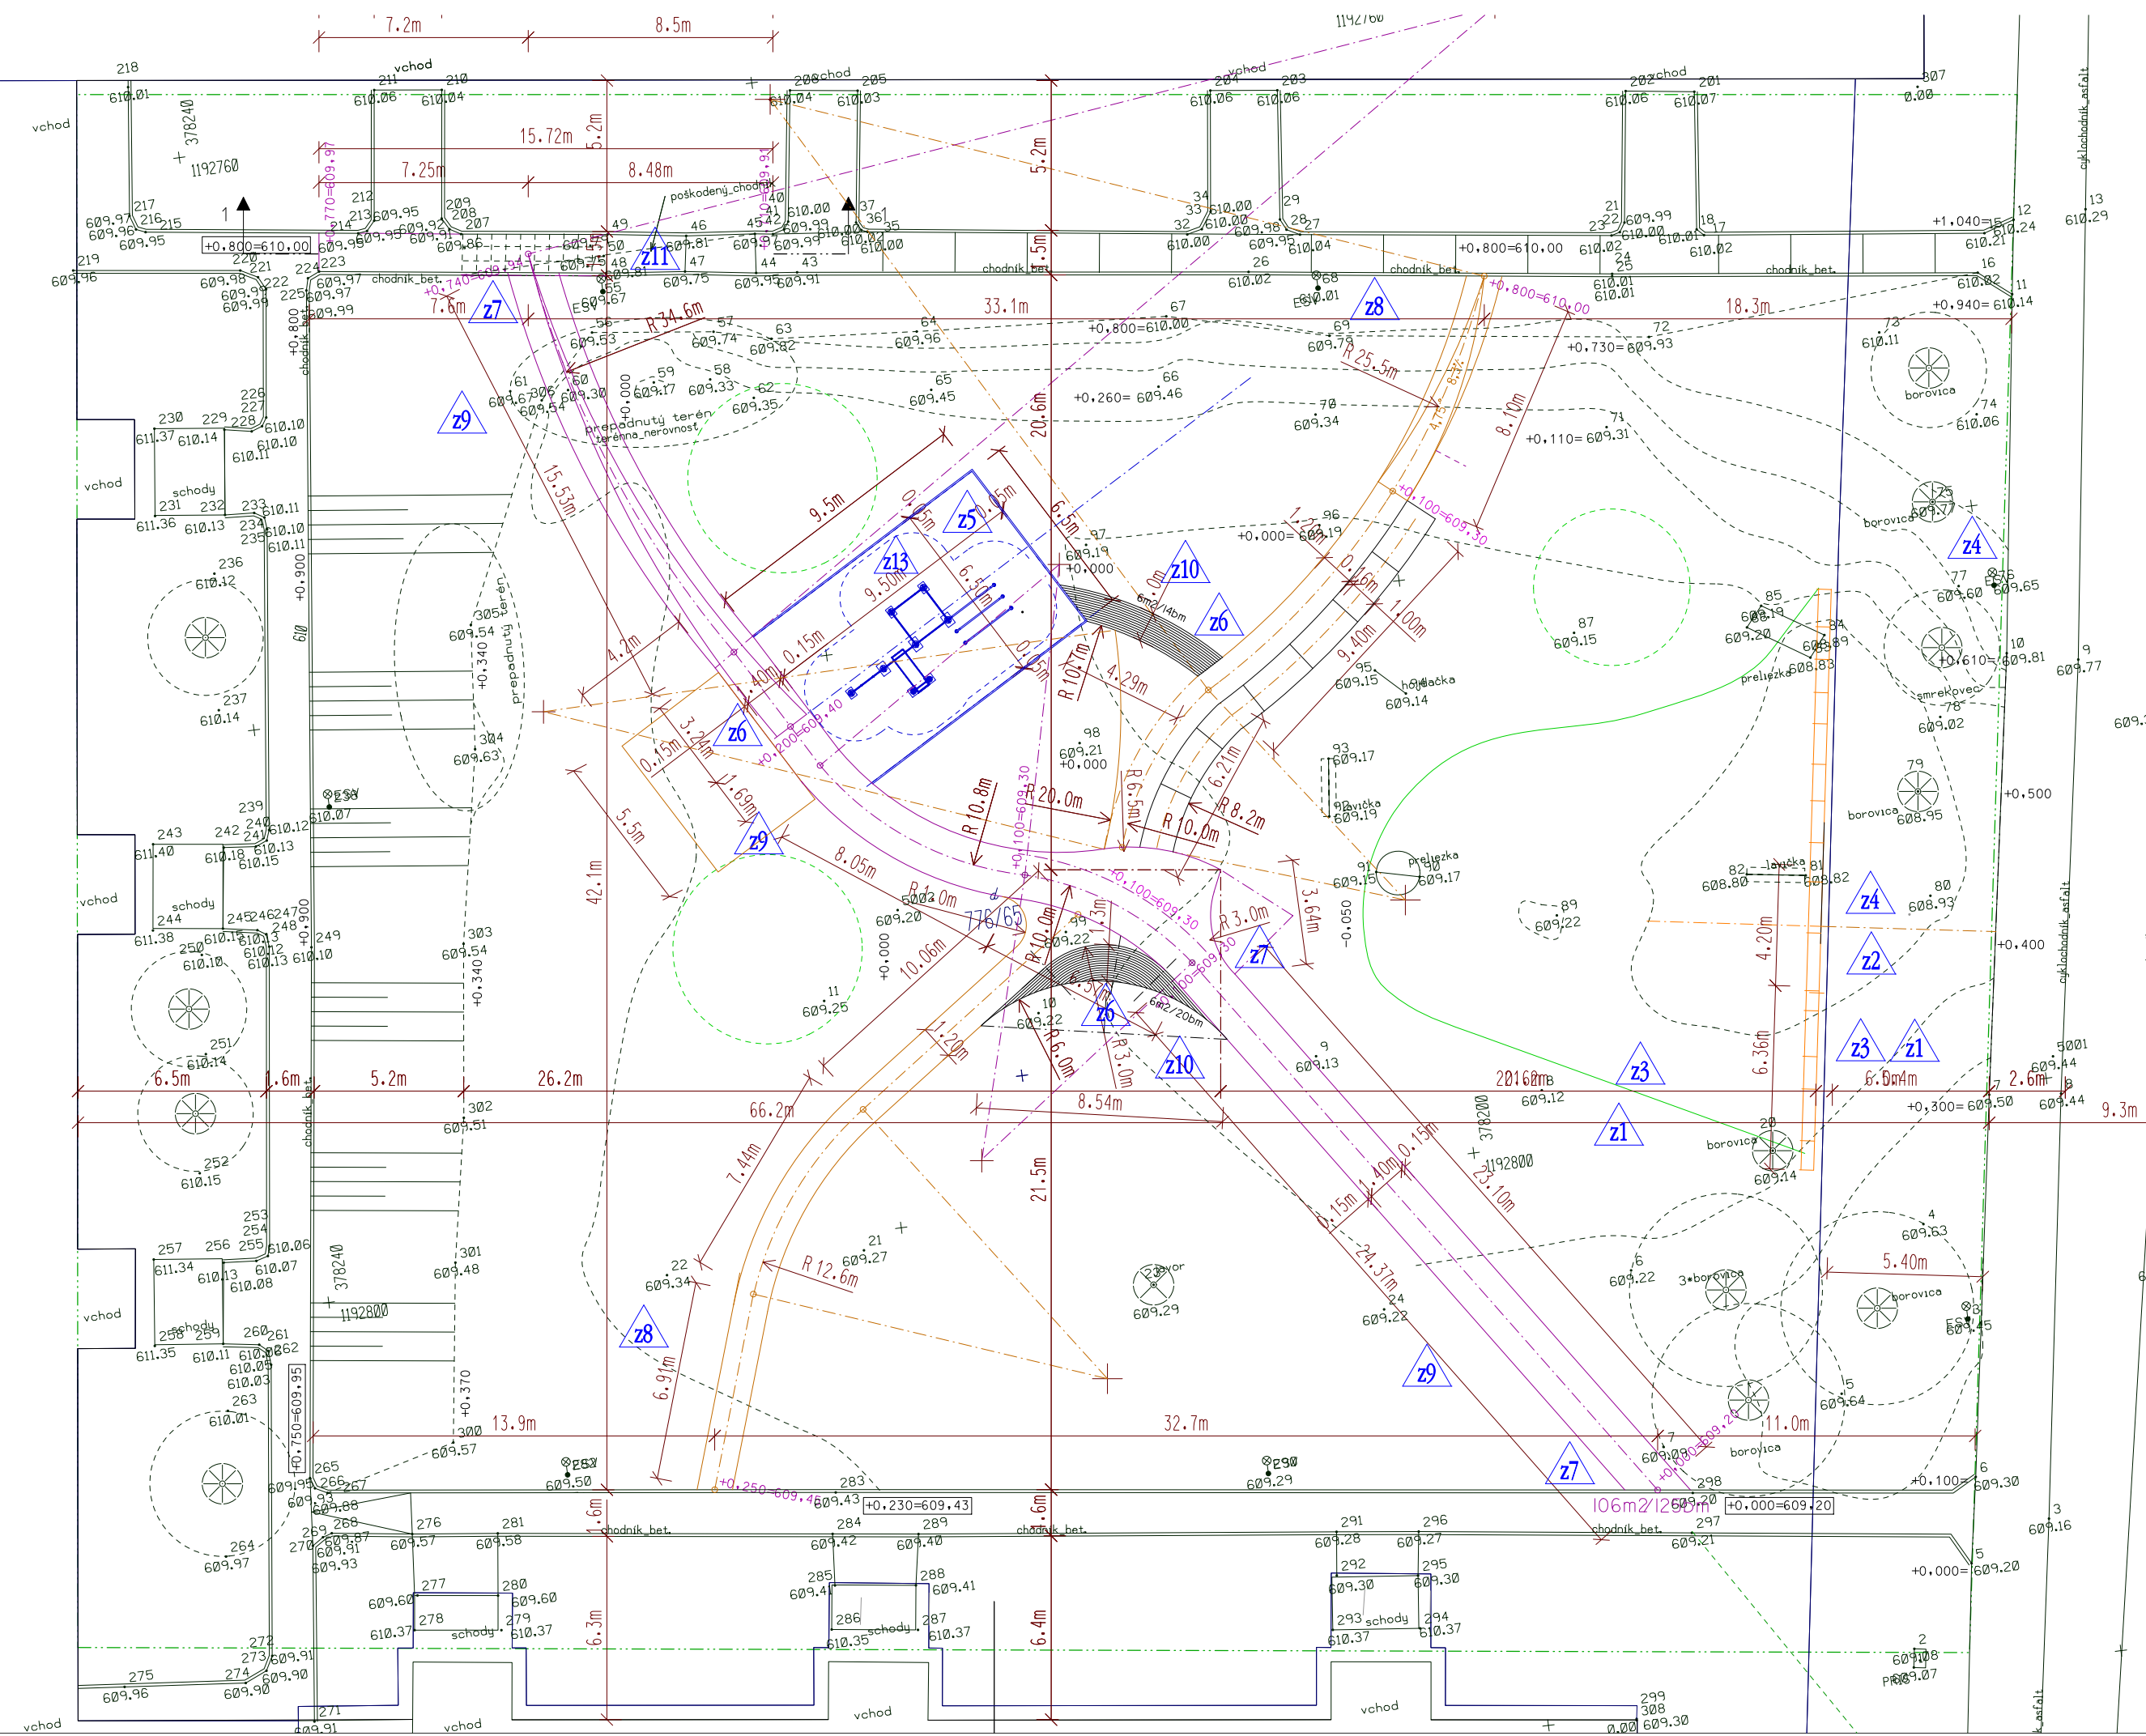


LEGENDA

- SO 311 VNÚTROBLOK XI.
- ULICA HRADIŠSKÁ, SENICKÁ
- SO 513 WORKOUTOVÉ IHRISKO
- HERNÁ ZOSTAVA
- JESTVUJÚCE CHODNÍKY - betónové -OPRAVY-
- NOVONAVRHNUTÉ CHODNÍKY - drenážna betónová dlažba
lemovanie dva rady žulev kocka 80x80x80mm v betónovom lôžku
- NOVONAVRHNUTÉ CHODNÍKY - mlatové
lemovanie kôten oceľovou pásevinou kotvenou
- NOVONAVRHNUTÉ spevnené plochy - žulev kocka 80x80x80mm
v trávniku
- NOVONAVRHNUTÉ spevnené plochy - nádiapné kamene adezít
- PLOCHA IHRISKA - GUMENÝ POVRCH
- NOVONAVRHNUTÉ spevnené plochy - "Masážny chodník"

poznámka:

I. CHODNÍKY KOPÍRUJÚ VÝŠKOVÚ ÚROVEŇ EXISTUJÚCEHO TERÉNU

- z1 zmena 1:14.okt 2020 zrušenie povrchov pod oporným múrom a kapcom
- z2 zmena 2:14.okt 2020 uprava povrchu na štrkodruv + PVC obrubník
- z3 zmena 3:14.okt 2020 zrušenie preliezacieho tunela Tu
- z4 zmena 4:14.okt 2020 zrušenie lavičky lks a odpadkového koša na exkrementy lks
- z5 zmena 5:14.okt 2020 zmena typu zostavy workout ihriska (62m2)
- z6 zmena 6:14.okt 2020 zrušenie lavičiek - 4ks a odpadkového kôša - 2ks
- z7 zmena 7:14.okt 2020 zrušenie chodníkového osvetlenia 17ks
- z8 zmena 8:14.okt 2020 zmena povrchu P2 - štrkodruv + PVC obrubník
- z9 zmena 9:14.okt 2020 zmena povrchu PI - betónová dlažba + betónový záhonový obrubník
- z10 zmena 10:14.okt 2020 zmena povrchu P3 - betónová dlažba + betónový záhonový obrubník
- z11 zmena 11:14.okt 2020 zrušenie rekonštrukcie existujúceho chodníka
- z12 zmena 12:14.okt 2020 zeleň - optimalizácia výsadby

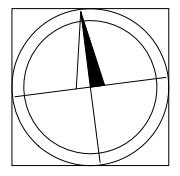

±0,000 = 609,20m.n.m.

Dokumentácia je duševným vlastníctvom spracovateľa dokumentácie. Jej obsah je podľa Zákona č.618/2003 z.z.chránený autorským zákonom a nesmie byť bez písomného súhlasu autora použitý treťou osobou.

BARÉNYI & ARCHITEKTI LESNÍČKA 10, 03101 LIPTOVSKÝ MIKULÁŠ TEL.+421 44 / 55 70 124-5 e-mail: architekti@b4arch.sk FAX +421 44 / 55 70 126				Verzia:	Dátum zmeny: okt-2020	
Autor		ING.ARCH.VLADIMÍR CHARVÁT		Popis zmeny:		
Ved.projektant	Zodp.projektant	Vypracoval	Kreslil	ZRUŠENIE TUNELA Tu		
ING.ARCH.BARÉNYI	ING.ARCH.BARÉNYI	M.TOMČIKOVÁ		ZRUŠENIE LAVIČIEK A OK		
				ZMENA POVRCHOV		
Investor	MESTO LIPTOVSKÝ MIKULÁŠ			Číslo zák.	2010-05	
Názov stavby	REVITALIZÁCIA SÍDLISKA PODBREZINY Vnútroblokový priestor Hradišská-Senická			Dátum	08/2020	
				Arch.číslo		
Miesto stavby	LIPTOVSKÝ MIKULÁŠ k.ú. OKOLIČNÉ kn-c 776/65			Stupeň	PPRS	
Objekt	311- VNÚTROBLOK XI.			Formát	8 A4	
Profesia	III - ARCHITEKTÚRA			Mierka	1:200	
Názov výkresu	SPEVNENÉ PLOCHY - PÔDORYS			Číslo výkresu	04	Číslo sady