

Spoločný obecný úrad  
územného rozhodovania a stavebného poriadku  
Štúrova 1989/41, 031 42 Liptovský Mikuláš

Číslo : MsÚ/ÚRaSP 2019/5842-02/AMi  
Vybavuje Ing.A.Michalková  
Tel. 044/5565347

V Liptovskom Mikuláši : 09.09.2019

VEREJNÁ VYHLÁŠKA  
Oznámenie  
o začatí územného konania a nariadenie ústneho pojednávania

Dňa 01.08.2019 podal navrhovateľ **Sedus Group a.s., Rusovská cesta 56, 851 01 Bratislava** v zastúpení EUB s.r.o., Priehradná 1690/30, 031 01 Liptovský Mikuláš IČO: 44 736 339, návrh na vydanie rozhodnutia o umiestnení stavby „**Liptovský Mikuláš – Kamenné pole – Preložka 22 kV vedenia**“, líniová stavba umiestnená v katastrálnom území **Liptovský Mikuláš a Palúdzka**. Uvedeným dňom bolo začaté konanie o umiestnení stavby.

*Popis stavby: Predmetom projektu je riešenie preložky priehradového stožiaru, demontáž jedného poľa VN, montáž novej spínacej stasnice a jej prislúchajúcich VN podzemných distribučných rozvodov.*

Mesto Liptovský Mikuláš ako príslušný stavebný úrad podľa §117 zák.č. 50/1976 Zb. o územnom plánovaní a stavebnom poriadku (stavebný zákon) a § 5 písm. a/ zák. č. 608/2003 Z. z. o štátnej správe pre územné plánovanie, stavebný poriadok a bývanie zastúpená Spoločným obecným úradom územného rozhodovania a stavebného poriadku v Liptovskom Mikuláši, v súlade s ustanovením § 36 stavebného zákona oznamuje začatie konania o umiestnení stavby dotknutým orgánom a známym účastníkom konania a súčasne nariaďuje ústne pojednávanie spojené s miestnym zisťovaním, ktoré sa uskutoční dňa

**08.10. 2019 o 9.00 hod.**

s miestom stretnutia na MsÚ, Spoločnom obecnom úrade ÚRaSP v Liptovskom Mikuláši, č.d. 810 a následne na mieste stavby.

Do podkladov rozhodnutia možno nahliadnuť na meste Liptovský Mikuláš – MsÚ, Spoločnom obecnom úrade územného rozhodovania a stavebného poriadku počas stránkových dní (pondelok od 8.00 – 15.00 hod., streda 9.00 – 16.30 hod. a piatok od 8.00 – 15.00 hod., obedňajšia prestávka od 11.30 – 12.30 hod.) a pri miestnom zisťovaní.

Dotknuté orgány a účastníci konania môžu svoje námietky a stanoviská uplatniť najneskôr na ústnom pojednávaní, inak na ne nebude prihliadnuté.

V rovnakej lehote oznámia svoje stanoviská dotknuté orgány. Ak niektorý z orgánov štátnej správy potrebuje na riadne posúdenie dlhší čas, predĺži stavebný úrad na jeho žiadosť lehotu pred jej uplynutím. Ak dotknutý orgán podľa §36 ods. 4 stavebného zákona v určenej alebo predĺženej lehote neoznámia svoje stanovisko k povolovanej stavbe, **má sa za to, že so stavbou z hľadiska ním sledovaných záujmov súhlasí.**

V odvolacom konaní sa neprihliada na námietky a pripomienky, ktoré neboli uplatnené v prvostupňovom konaní v určenej lehote, hoci uplatnené mohli byť.

Ak sa nechá niektorý z účastníkov konania zastupovať, predloží jeho zástupca písomnú plnú moc s overením podpisu toho účastníka konania, ktorý sa nechá zastupovať.

**SPOLOČNÝ OBECNÝ ÚRAD**  
územného rozhodovania a stavebného poriadku  
v Liptovskom Mikuláši  
Štúrova 1993/41, 031 42 Liptovský Mikuláš  
**Ing. Katarína Šuveriková**  
vedúca odboru ÚRaSP

#### Doručuje sa

Vlastníkom dotknutých a susedných pozemkov a stavieb v súbehu s predmetnou umiestňovanou stavbou, ako aj ostatným účastníkom konania v zmysle § 34 zák. č. 50/1976 Zb. sa toto oznámenie doručuje formou verejnej vyhlášky

**Toto oznámenie má podľa § 36 ods. 4 zákona č. 50/1976 Zb. o územnom plánovaní a stavebnom poriadku (stavebný zákon) v znení neskorších predpisov povahu verejnej vyhlášky a podľa § 26 ods. 2 zákona č. 71/1967 Zb. o správnom konaní musí byť vyvesené na úradnej tabuli mesta Liptovský Mikuláš po dobu 15 dní. Posledný deň tejto lehoty je dňom doručenia. Súčasne musí byť mestom zverejnené aj na webovom sídle mesta, v miestnom rozhlase, tlači alebo na dočasnej úradnej tabuli na mieste, ktorého sa týka.**

#### Na vedomie

- Sedus Group a.s., Rusovská cesta 56, 851 01 Bratislava v zastúpení EUB s.r.o.,  
**Priehradná 1690/30, 031 01 Liptovský Mikuláš**
- Mestský úrad, útvar hlavného architekta, Liptovský Mikuláš – Staré Mesto
- Mestský úrad, odd. CD, PK a VP, Liptovský Mikuláš – Staré Mesto
- Mestský úrad, odd. ŽP a poľnohospodárstva, Liptovský Mikuláš – Staré Mesto
- Regionálny úrad verejného zdravotníctva, ul. Štúrova 36, 031 80 Lipt. Mikuláš – Staré Mesto
- Okresný úrad, odbor starostlivosti o životné prostredie - úsek ŠSOH, Vrbická 1993, 031 01 Lipt. Mikuláš – Nábřežie-Vrbica
- Okresný úrad, odbor starostlivosti o životné prostredie - úsek ŠSOPaK, Vrbická 1993, 031 01 Lipt. Mikuláš – Nábřežie-Vrbica
- Okresný úrad, odbor starostlivosti o životné prostredie - úsek ŠVS, Vrbická 1993, 031 01 Lipt. Mikuláš – Nábřežie-Vrbica
- Okresný úrad Liptovský Mikuláš, pozemkový a lesný odbor, Kollárova 2, 031 01 Liptovský Mikuláš – Nábřežie-Vrbica


- Okresné riaditeľstvo hasičského a záchranného zboru, Podtatranského 25/1910, 031 01 Lipt. Mikuláš – Nábřežie-Vrbica
- Okresný úrad, odbor krízového riadenia, Liptovský Mikuláš, Nám. Osloboditeľov 1, 031 41 Liptovský Mikuláš – Nábřežie-Vrbica
- Liptovská vodárenská spoločnosť, a.s., Revolučná 595, 031 80 Lipt. Mikuláš – Liptovská Ondrašová
- Stredoslovenská energetika – distribúcia a.s. . Žilina, 010 47 Žilina
- Ministerstvo obrany SR, správa nehnuteľného majetku a výstavby, Banská Bystrica
- Krajský pamiatkový úrad Žilina, Mariánske nám. 19, 010 01 Žilina
- SPP-D, Mlynské nivy 44/b, 825 11 Bratislava
- Imafex spol. s. r.o., Belopotockého 4, 031 01 Liptovský Mikuláš – Staré Mesto
- Správa ciest Žilinského samosprávneho kraja, ul. M. Rázusa 104, 010 01 Žilina
- Okresný úrad Liptovský Mikuláš, odbor cestnej dopravy a pozemných komunikácií, Nám. osloboditeľov 1, 031 40 Liptovský Mikuláš – Staré Mesto
- SC ŽSK, závod Liptov – stredisko Liptovský Mikuláš, Pod Strážami 4, 031 01 Liptovský Mikuláš – Staré Mesto
- Národná diaľničná spoločnosť, a.s., Dúbravská cesta 14, 841 04 Bratislava
- Orange Slovensko a.s., Metodova 8, 821 08 Bratislava
- Slovak Telekom a.s., Bajkalská 28, 817 62 Bratislava

Vyvesené na úradnej tabuli dňa: 10 09 2019 Zvesené dňa: 25 09 2019  
 Oznámené na web. stránke na CUET .....dňa: .....

10 09 2019

Legenda:

- - - - - EXIST. NADZEMNE VN VEDENIE
- - - - - ZNOVUMONT. NADZEMNE VN VEDENIE
- - - - - DEM. NADZEMNE VN VEDENIE
- - - - - EXIST. PODZEMNE VN VEDENIE
- - - - - NOVE PODZEMNE VN VEDENIE
- - - - - NOVY/DEM./EXIST. PRIHRADOVY STOZIAR
- - - - - NOVY/DEMONT. USEKOVY ODPOJOVAC
- - - - - EXIST. KIOSKOVA TS
- - - - - NOVA SPOJKA VN
- - - - - DEM. VN BETONOVY STLP
- - - - - NOVY/DEM. ZVODIC PREPATIA
- - - - - NOVA/DEM. VYSTRAZNA TABULKA
- - - - - NOVA SPINACIA STANICA
- - - - - EXIST. OCHRANNE PASMO VN
- - - - - NOVE OCHRANNE PASMO VN

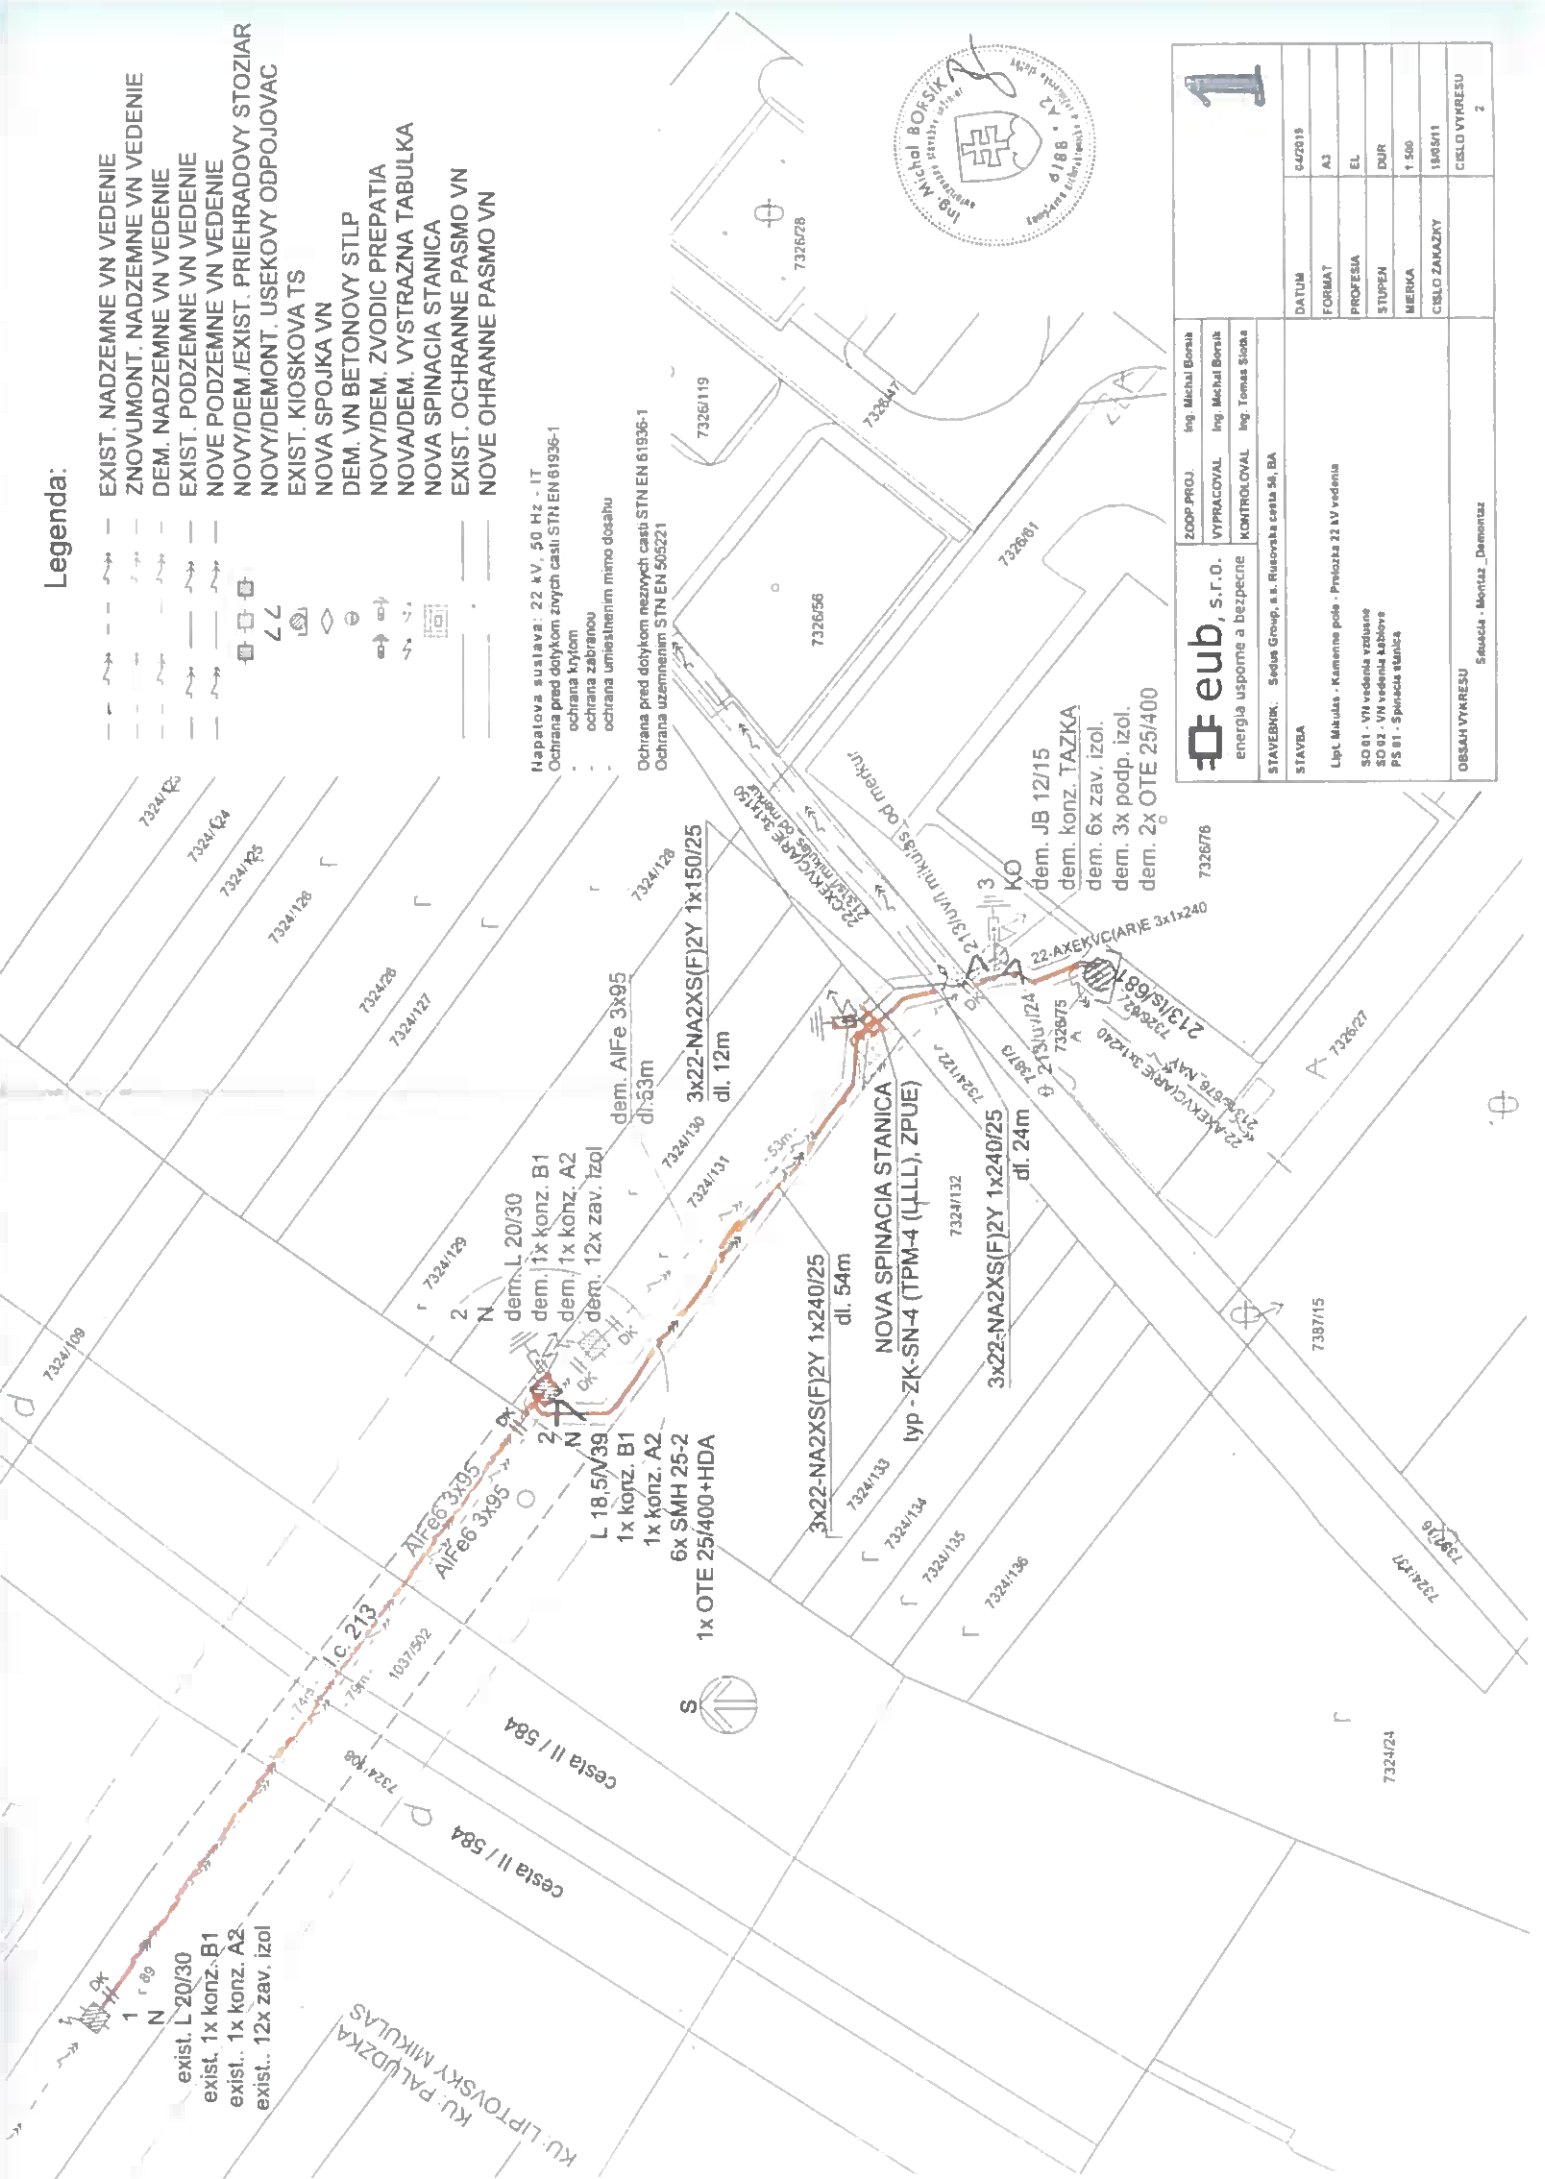

Napätova sústava: 22 kV, 50 Hz - IT  
 Ochrana pred dohykom živých častí STN EN 61936-1  
 ochrana krytím  
 ochrana zabránou  
 ochrana umiestnením mimo dosahu  
 Ochrana pred dohykom neživých častí STN EN 61936-1  
 Ochrana uzemnením STN EN 505221



<b>eub</b> , S.R.O. energia uspomne a bezpecne	ZODP. PROJ.	Ing. Michal Borský
	VYPRACOVAL	Ing. Michal Borský
	KONTROLOVAL	Ing. Tomas Sloba
STAVEBNÍK:	Sedus Group, a.s. Rieurovka cesta 56, BA	
STAVBA	Lipt. Mikulás - Kamenne pole - Príloha 21 kV vedenia	
SO 01	VN vedenia vzdušne	
SO 02	VN vedenia kablove	
PS 01	Spúšťača stanica	
OBSAH VÝKRESU	Súučia - Montáž - Demontáž	
DATUM	6/2019	
FORMAT	A3	
PROFESIA	EL	
STUPEN	DUR	
MIERKA	1:500	
ČÍSLO ZAKAZKY	140511	
ČÍSLO VÝKRESU		2

1