

**Spoločný obecný úrad
územného rozhodovania a stavebného poriadku
Štúrova 1989/41, 031 01 Liptovský Mikuláš**

číslo: MsÚ/ÚRaSP 2020/4477-2/SHa
Vybavuje : Ing. S. Havalcová
(č. t. : 044/5565345)

V Liptovskom Mikuláši dňa 17. 07. 2020

/V e r e j n á v y h l á š k a/

Oznámenie

o začatí územného konania a nariadenie ústneho pojednávania

Navrhovateľ **Stredoslovenská distribučná, a.s. IČO: 36 442 151, Pri Rajčianke 2927/8, 010 47 Žilina** zast. **ELSPOL-SK, s.r.o., Miestneho priemyslu 1085, 029 01 Námestovo** podal dňa 18. 06. 2020 návrh na vydanie rozhodnutia o umiestnení stavby „**12745 – Liptovský Mikuláš – Palúdzka – Rekonštrukcia VN prípojky**“ – líniová stavba v k.ú. **Palúdzka**, ktorá bude umiestnená v extraviláne mesta. Uvedeným dňom bolo začaté konanie o umiestnení stavby.

Druh a účel stavby : inžinierska stavba

Členenie stavby na stavebné objekty :
SO.01 – Rekonštrukcia VN prípojky

Popis stavby :

Stavba je navrhovaná v katastrálnom území Palúdzka mimo zastavaného územia mesta Liptovský Mikuláš. Rekonštrukciou vzdušnej VN prípojky k trafostanici 103/ts/l.mikulas_strkopiesky.I. sa prípojka presmeruje pre napojenie z existujúcej VN vzdušnej linky č. 212. Odbočenie z linky č. 212 sa zrealizuje cez vradený podperný bod č. 1 novým holovodičovým vedením AlFe 3 x70-AL1/11-ST1A (ACSR), ktoré sa z linky č. 212 pripojí vodičmi 3x 70-AL1/11-ST1A (ACSR) cez svorky pre prácu pod napätím v zmysle projektovej dokumentácie.

VN vedenie sa ukončí na úsekovom odpojovači 103/uv/odb_l.mikulas_strkopiesky.I, ktorý sa rekonštrukciou vrátane podperného bodu vymení za nový.

Trasa – montáž VN vedení je určená v úseku medzi podpernými bodmi č.1 a č.3, podľa situačného výkresu.

Mesto Liptovský Mikuláš ako príslušný stavebný úrad podľa §117 zák. č.50/1976 Zb. o územnom plánovaní a stavebnom poriadku (stavebný zákon) a § 5 písm. a/ zák. č. 608/2003 Z. z. o štátnej správe pre územné plánovanie, stavebný poriadok a bývanie zastúpená Spoločným obecným úradom územného rozhodovania a stavebného poriadku v Liptovskom Mikuláši, v súlade s ustanovením § 36 stavebného zákona oznamuje začatie konania o umiestnení stavby dotknutým orgánom a známym účastníkom konania a súčasne nariaďuje ústne pojednávanie spojené s miestnym zisťovaním, ktoré sa uskutoční dňa

25. 08. 2020 o 9.00 hod.

s miestom stretnutia so zástupcom navrhovateľa na MsÚ v Liptovskom Mikuláši, Spoločnom obecnom úrade územného rozhodovania a stavebného poriadku, č.d. 804 a následne na mieste stavby.

Do podkladov rozhodnutia možno nahliadnuť na meste Liptovský Mikuláš – MsÚ, Spoločnom obecnom úrade územného rozhodovania a stavebného poriadku počas stránkových dní a pri miestnom zisťovaní.

Účastníci konania môžu svoje námietky a pripomienky uplatniť najneskôr na ústnom pojednávaní, inak na ne nebude prihliadnuté.

V rovnakej lehote oznámia svoje stanoviská dotknuté orgány a obec. Ak niektorý z orgánov potrebuje na riadne posúdenie dlhší čas, predlíži stavebný úrad na jeho žiadosť lehotu pred jej uplynutím. Ak v určenej lehote svoje stanoviská neoznámia podľa §36 ods. 3 stavebného zákona má za to, že so stavbou súhlasia.

Ak sa nechá niektorý z účastníkov konania zastupovať, predloží jeho zástupca písomnú plnú moc s overením podpisu toho účastníka konania, ktorý sa nechá zastupovať.

V zmysle § 42 ods. 5) stavebného zákona v odvolacom konaní sa neprihliada na námietky a pripomienky, ktoré neboli uplatnené v prvostupňovom konaní v určenej lehote, hoci uplatnené mohli byť.

SPOLOČNÝ OBECNÝ ÚRAD
územného rozhodovania a stavebného poriadku
v Liptovskom Mikuláši
Štúrova 1939/41, 031 02 Liptovský Mikuláš

Ing. Katarína Šuveríková
Ing. Katarína Šuveríková
vedúca odboru

Toto oznámenie má povahu verejnej vyhlášky podľa § 36 ods. 4 stavebného zákona a musí byť vyvesené po dobu 15 dní na úradnej tabuli obce Vlachy. Posledný deň tejto lehoty je dňom doručenia. Súčasne musí byť obcou/mestom zverejnené aj iným spôsobom na webovom sídle obce/mesta, v miestnom rozhlase, tlači alebo na dočasnej úradnej tabuli na mieste, ktorého sa týka.

Doručuje sa

- Účastníkom konania doručené verejnou vyhláškou

Na vedomie

Stredoslovenská distribučná, a.s., Pri Rajčianke 2927/8, 010 47 Žilina zast. **ELSPOL-SK, s.r.o., Miestneho priemyslu 1085, 029 01 Námestovo**

Okresný úrad Liptovský Mikuláš, Odbor starostlivosti o ŽP, úsek ŠSOH, Vrbická 1993, 031 01 Liptovský Mikuláš – Vrbica - Nábřežie

Okresný úrad Liptovský Mikuláš, Odbor starostlivosti o ŽP, úsek ŠVS, Vrbická 1993, 031 01 Liptovský Mikuláš – Vrbica - Nábřežie

Okresný úrad Liptovský Mikuláš, Odbor starostlivosti o ŽP, úsek ŠSOPaK a posudzovania vplyvov na ŽP, Vrbická 1993, 031 01 Liptovský Mikuláš – Vrbica – Nábřežie

Okresný úrad Liptovský Mikuláš, pozemkový a lesný odbor, Kollárova 2, 031 01 Liptovský Mikuláš – Vrbica - Nábřežie

Okresné riaditeľstvo Hasičského a záchranného zboru v Liptovskom Mikuláši, Podtatranského 25, 031 01 Liptovský Mikuláš – Staré Mesto

Regionálny úrad verejného zdravotníctva so sídlom v Liptovskom Mikuláši, ul. Štúrova 36, 031 80 Liptovský Mikuláš

Slovak Telekom, Bajkalská 28, 817 62 Bratislava

Krajský pamiatkový úrad Žilina, Mariánske námestie 19, 010 01 Žilina

Úradný záznam

Verejná vyhláška bola vyvesená na úradnej tabuli mesta /obce/ dňa :

22 07 2020
06 08 2020

Verejná vyhláška bola zvesená z úradnej tabule mesta /obce/ dňa :

22 07 2020

Oznámené na webovom sídle obce a na CUET :

Oznámené iným spôsobom.....

(Elektronická tabuľa, miestna tlač, lokálne TV a iné miestne médiá ...)

MESTO LIPTOVSKÝ MIKULÁŠ
MESTSKÝ ÚRAD
031 42 LIPTOVSKÝ MIKULÁŠ
0-2

Rozv. sústava VN - 3 - 22kV, 50Hz, sieť s priamym (nízkoimpedančným) uzemnením, odporník

Ochrana pred úrazom elektrickým prúdom IŠTN EN 6114:01

Ochrana pri bežných podmienkach:

- Umiestnenie mimo dosahu ruky

Ochrana pri poruchoch:

- Ochranné pospájanie

- Samočinné odpojenie napájania


- Odstránenie potenciálu

Legenda farieb:

Existujúce časti VN siete

Návrhované časti VN siete


Positranné ochranné pásmo 10m

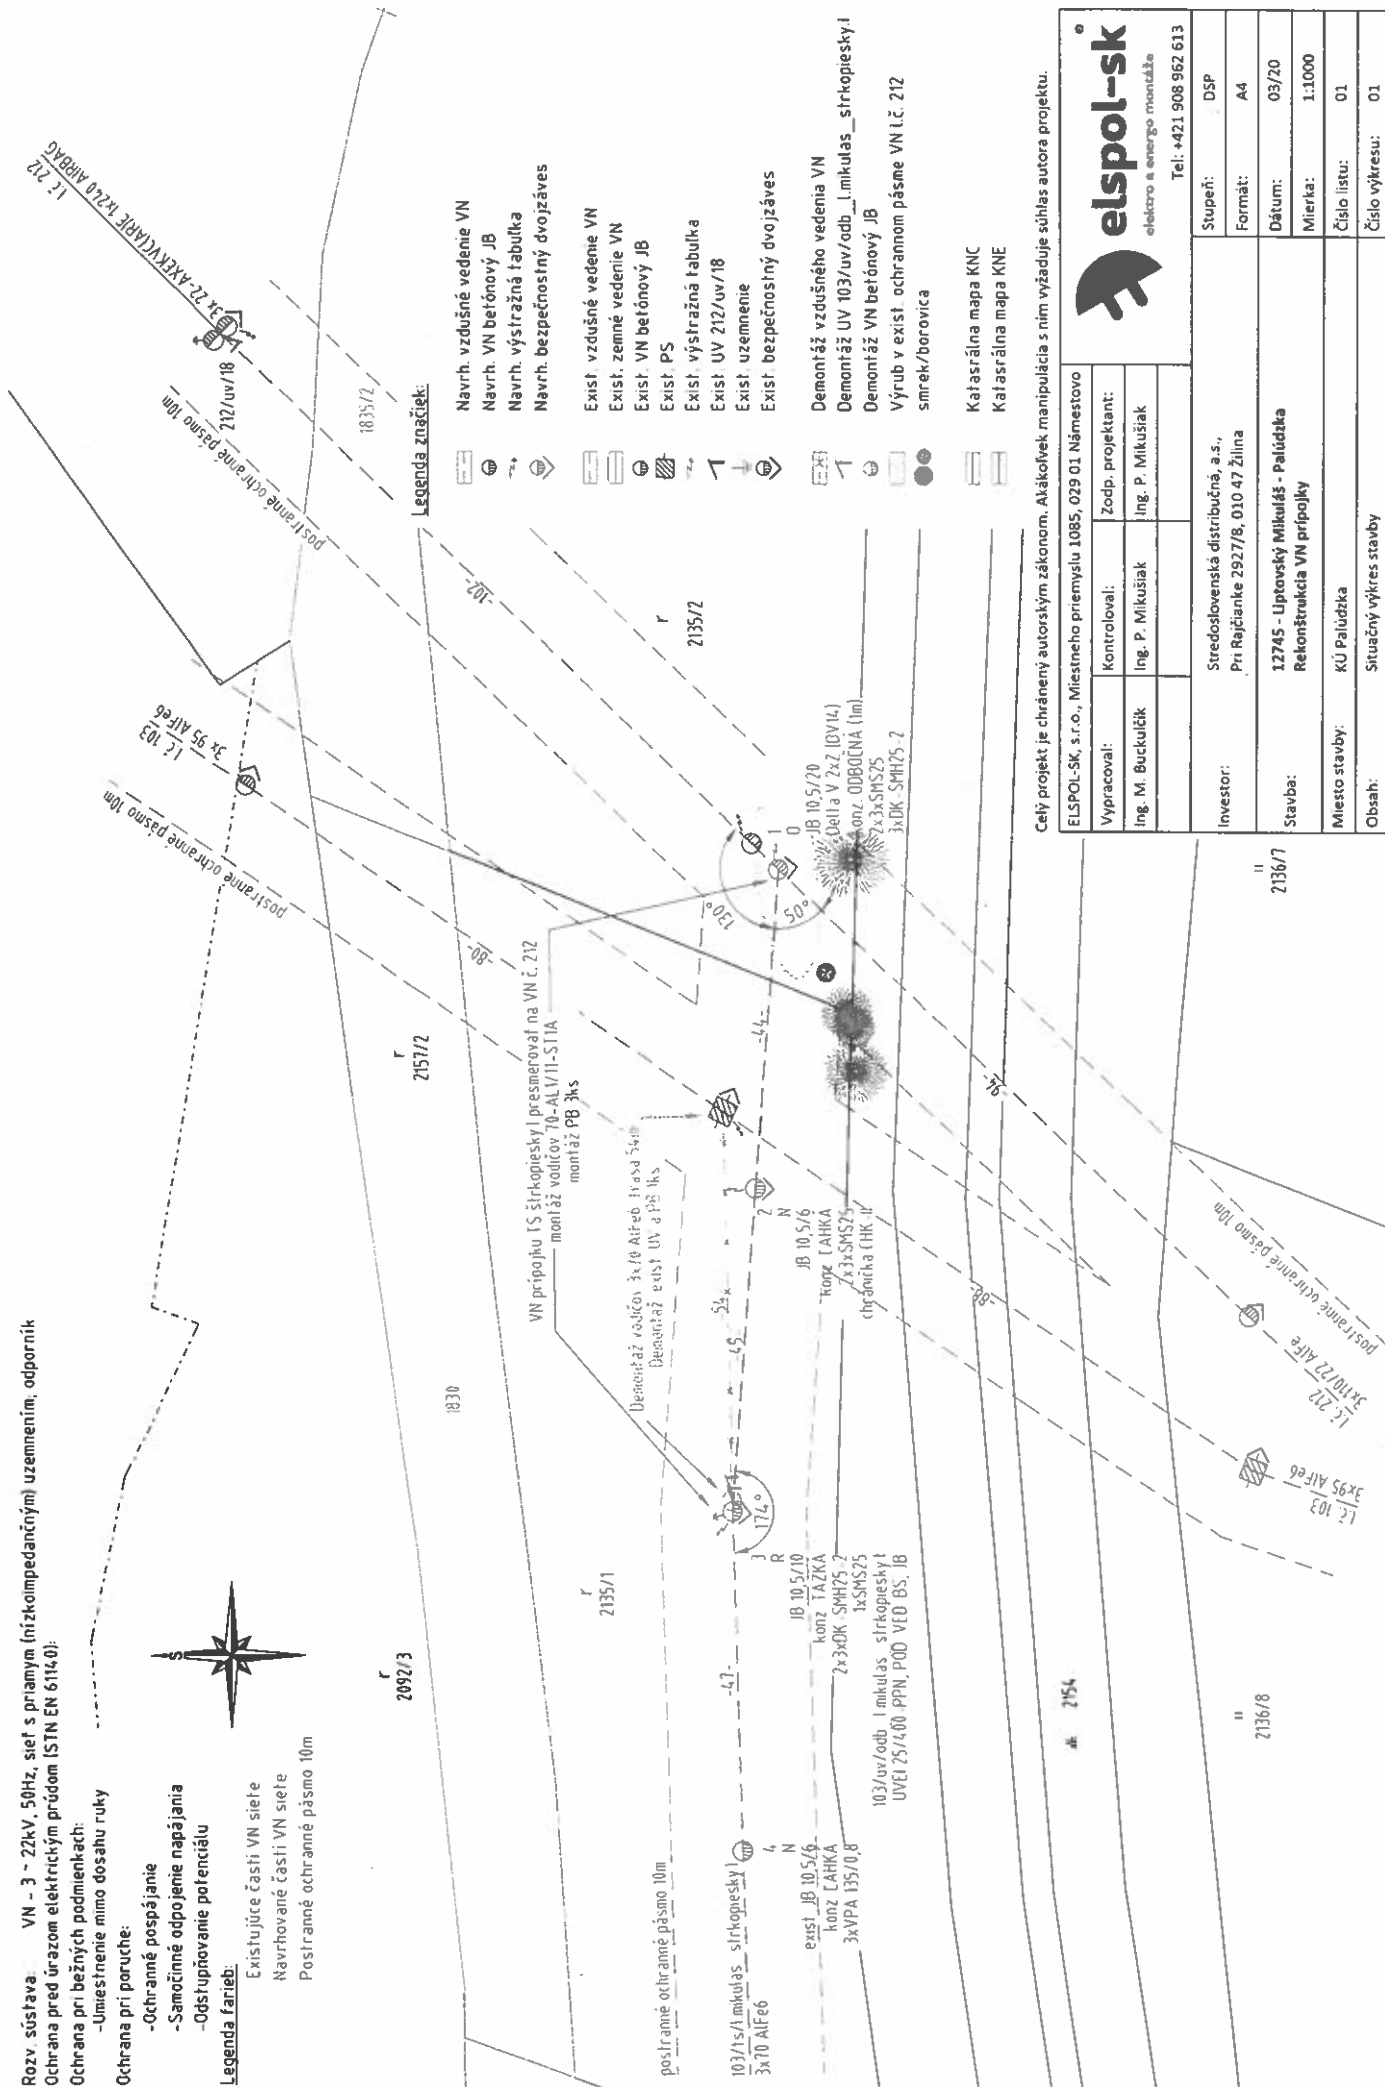

Legenda značiek:

- Navrh. vzdušné vedenie VN
- Navrh. VN betónový JB
- Navrh. výstražná tabuľka
- Navrh. bezpečnostný dvojjáves
- Exist. vzdušné vedenie VN
- Exist. zemie vedenie VN
- Exist. VN betónový JB
- Exist. PS
- Exist. výstražná tabuľka
- Exist. UV 212/uv/18
- Exist. uzemnenie
- Exist. bezpečnostný dvojjáves
- Demontáž vzdušného vedenia VN
- Demontáž UV 103/uv/odb_1 mikulas_ štrikopiesky I
- Demontáž VN betónový JB
- Výrub v exist. ochrannom pásme VN I.č. 212 smrek/borovica
- Katastrálna mapa KNC
- Katastrálna mapa KNE

Celý projekt je chránený autorským zákonom. Akákoľvek manipulácia s ním vyžaduje súhlas autora projektu.

ELSPOL-SK, s.r.o., Miestneho priemyslu 1085, 029 01 Námestovo		 elspol-sk elektró a energe montáže Tel: +421 908 962 613	
Vypracoval:	Ing. M. Bucukulič	Zodp. projektant:	Ing. P. Mikušiak
Kontroloval:	Ing. P. Mikušiak	Ing. P. Mikušiak	
Investor:	Siredoslovenská distribučná, a.s., Pri Rajčianke 2927/8, 010 47 Žilina		
Stavba:	12745 - Uptovský Mikuláš - Palúdzka Rekonštrukcia VN pripojky		
Miesto stavby:	KÚ Palúdzka		
Obsah:	Situčný výkres stavby		
Stupeň:	DSP		
Formát:	A4		
Dátum:	03/20		
Mierka:	1:1000		
Číslo listu:	01		
Číslo výkresu:	01		