

Spoločný obecný úrad
územného rozhodovania a stavebného poriadku

Štúrova 1989/41, 031 42 Liptovský Mikuláš

Číslo: MsÚ/ÚR a SP 2017/04158-02/MIC

V Liptovskom Mikuláši: 29.05.2017

Vybavuje: Ing. A. Michalková

Tel.: +421 – 044/55 65 345

E-mail: andrea.michalkova@mikulas.sk

VEREJNÁ VYHLÁŠKA

Oznámenie

o začatí stavebného konania a nariadenie ústneho konania

Stavebník **LIPRA s.r.o., Opavská 619/2, 031 04 Liptovský Mikuláš** v zastúpení **Ing. Miroslav Lapák, Opavská 619/2, 031 04 Liptovský Mikuláš**, podal dňa 15.05.2017 žiadosť o vydanie stavebného povolenia na stavbu „**STL plynovod a prípojka**“, ktorá má byť umiestnená na pozemku parc. č. **KN-C 1726/98, 1726/44, 1726/84, 6585** v k. ú. **Liptovský Mikuláš**. Uvedeným dňom bolo začaté stavebné konanie.

Popis stavby: projekt rieši návrh strednotlakového plynovodu d50 PE dl. 62,4 m v rozsahu od miesta pripojenia na existujúci STL plynovod d160 PE po koncový bod plynovodu a následne pripojenie strednotlakovej plynovej prípojky dl. 1,9 m z navrhovaného plynovodu.

Mesto Liptovský Mikuláš ako príslušný stavebný úrad podľa § 117 zák. č. 50/1976 Zb. o územnom plánovaní a stavebnom poriadku (stavebný zákon) v znení neskorších predpisov, § 5 písm. „a“ zák. č. 608/2003 Z. z. o štátnej správe pre územné plánovanie, stavebný poriadok a bývanie zastúpené Spoločným obecným úradom územného rozhodovania a stavebného poriadku oznamuje začatie stavebného konania a v súlade s ustanovením § 61 ods. 2 zák. č. 50/1976 Zb. (stavebného zákona) **upúšťa od ústneho pojednávania a miestneho zisťovania**, pretože sú mu dobre známe pomery staveniska a žiadosť poskytuje dostatočný podklad pre posúdenie navrhovanej stavby.

Do dokladov možno nahliadnuť na meste Liptovský Mikuláš – MsÚ, odbore územného rozhodovania a stavebného poriadku počas stránkových dní (pondelok od 8.00 – 15.00 hod., streda od 8.30 – 16.30 hod. a piatok 8.00-15.00 hod., obedňajšia prestávka od 11.30 – 12.30 hod.).

Účastníci konania môžu svoje námietky uplatniť do **7 pracovných dní od doručenia tohto oznámenia**, inak sa na ne neprihliadne. Na pripomienky a námietky, ktoré boli alebo mohli byť uplatnené v územnom konaní alebo pri prerokúvaní územného plánu zóny, sa neprihliada.

V rovnakej lehote oznámia svoje stanoviská dotknuté orgány. Ak niektorý z orgánov štátnej správy potrebuje na riadne posúdenie dlhší čas, predĺži stavebný úrad na jeho žiadosť lehotu pred jej uplynutím. Ak dotknutý orgán podľa § 61 ods. 6 stavebného zákona v určenej alebo predĺženej lehote neoznámia svoje stanovisko k povoľovanej stavbe, **má sa za to, že so stavbou z hľadiska ním sledovaných záujmov súhlasí.**

Ak sa nechá niektorý z účastníkov konania zastupovať, predloží jeho zástupca písomnú plnú moc s overením podpisu toho účastníka konania, ktorý sa nechá zastupovať.



Ing. Alena Vinčurová
vedúca odboru ÚR a SP

Doručuje sa

Vlastníkom dotknutých a susedných pozemkov a stavieb v súbehu s predmetnou umiestňovanou stavbou, ako aj ostatným účastníkom konania v zmysle §59 sa toto oznámenie doručuje formou verejnej vyhlášky

Toto oznámenie má podľa § 61 ods. 4 zákona č. 50/1976 Zb. o územnom plánovaní a stavebnom poriadku (stavebný zákon) v znení neskorších predpisov povahu verejnej vyhlášky a podľa § 26 ods. 2 zákona č. 71/1967 Zb. o správnom konaní musí byť vyvesené v mieste obvyklým spôsobom po dobu 15 dní na úradnej tabuli mesta Liptovský Mikuláš. Posledný deň tejto lehoty je dňom doručenia. Súčasne musí byť obcou zverejnené aj iným spôsobom v mieste obvyklým, najmä na internete, v miestnom rozhlase, tlači alebo na dočasnej úradnej tabuli na mieste, ktorého sa týka.

Na vedomie

- Ing. Miroslav Lapák, Opavská 619/2, 031 04 Liptovský Mikuláš
- Okresný úrad Liptovský Mikuláš, Odbor starostlivosti o ŽP – úsek ŠSOH, Vrbická 1993, 031 01 Liptovský Mikuláš
- Liptovská vodárenská spoločnosť, a.s., Revolučná 595, 031 05 Liptovský Mikuláš
- Mesto Liptovský Mikuláš, mestský úrad, Štúrova 1989/41, 031 42 Liptovský Mikuláš – s doručením na odbor ŽP a dopravy
- Stredoslovenská energetika – Distribúcia, a.s., Pri Rajčianke 2927/8, 010 47 Žilina
- Slovak Telekom, a.s., Poštová č.1, 010 08 Žilina
- SPP-D a.s., Mlynské nivy 44/b, 825 11 Bratislava


Vyvesené v mieste stavby dňa: Zvesené dňa:

Vyvesené dňa: - 1 -06- 2017 Zvesené dňa: 16 -06- 2017

Oznámené iným spôsobom (akým) WEBOVÉ SÍDLO MESTA dňa: - 1 -06- 2017

MESTO LIPTOVSKÝ MIKULÁŠ
MESTSKÝ ÚRAD
031 42 LIPTOVSKÝ MIKULÁŠ
0-1

SITUÁCIA
M 1:250

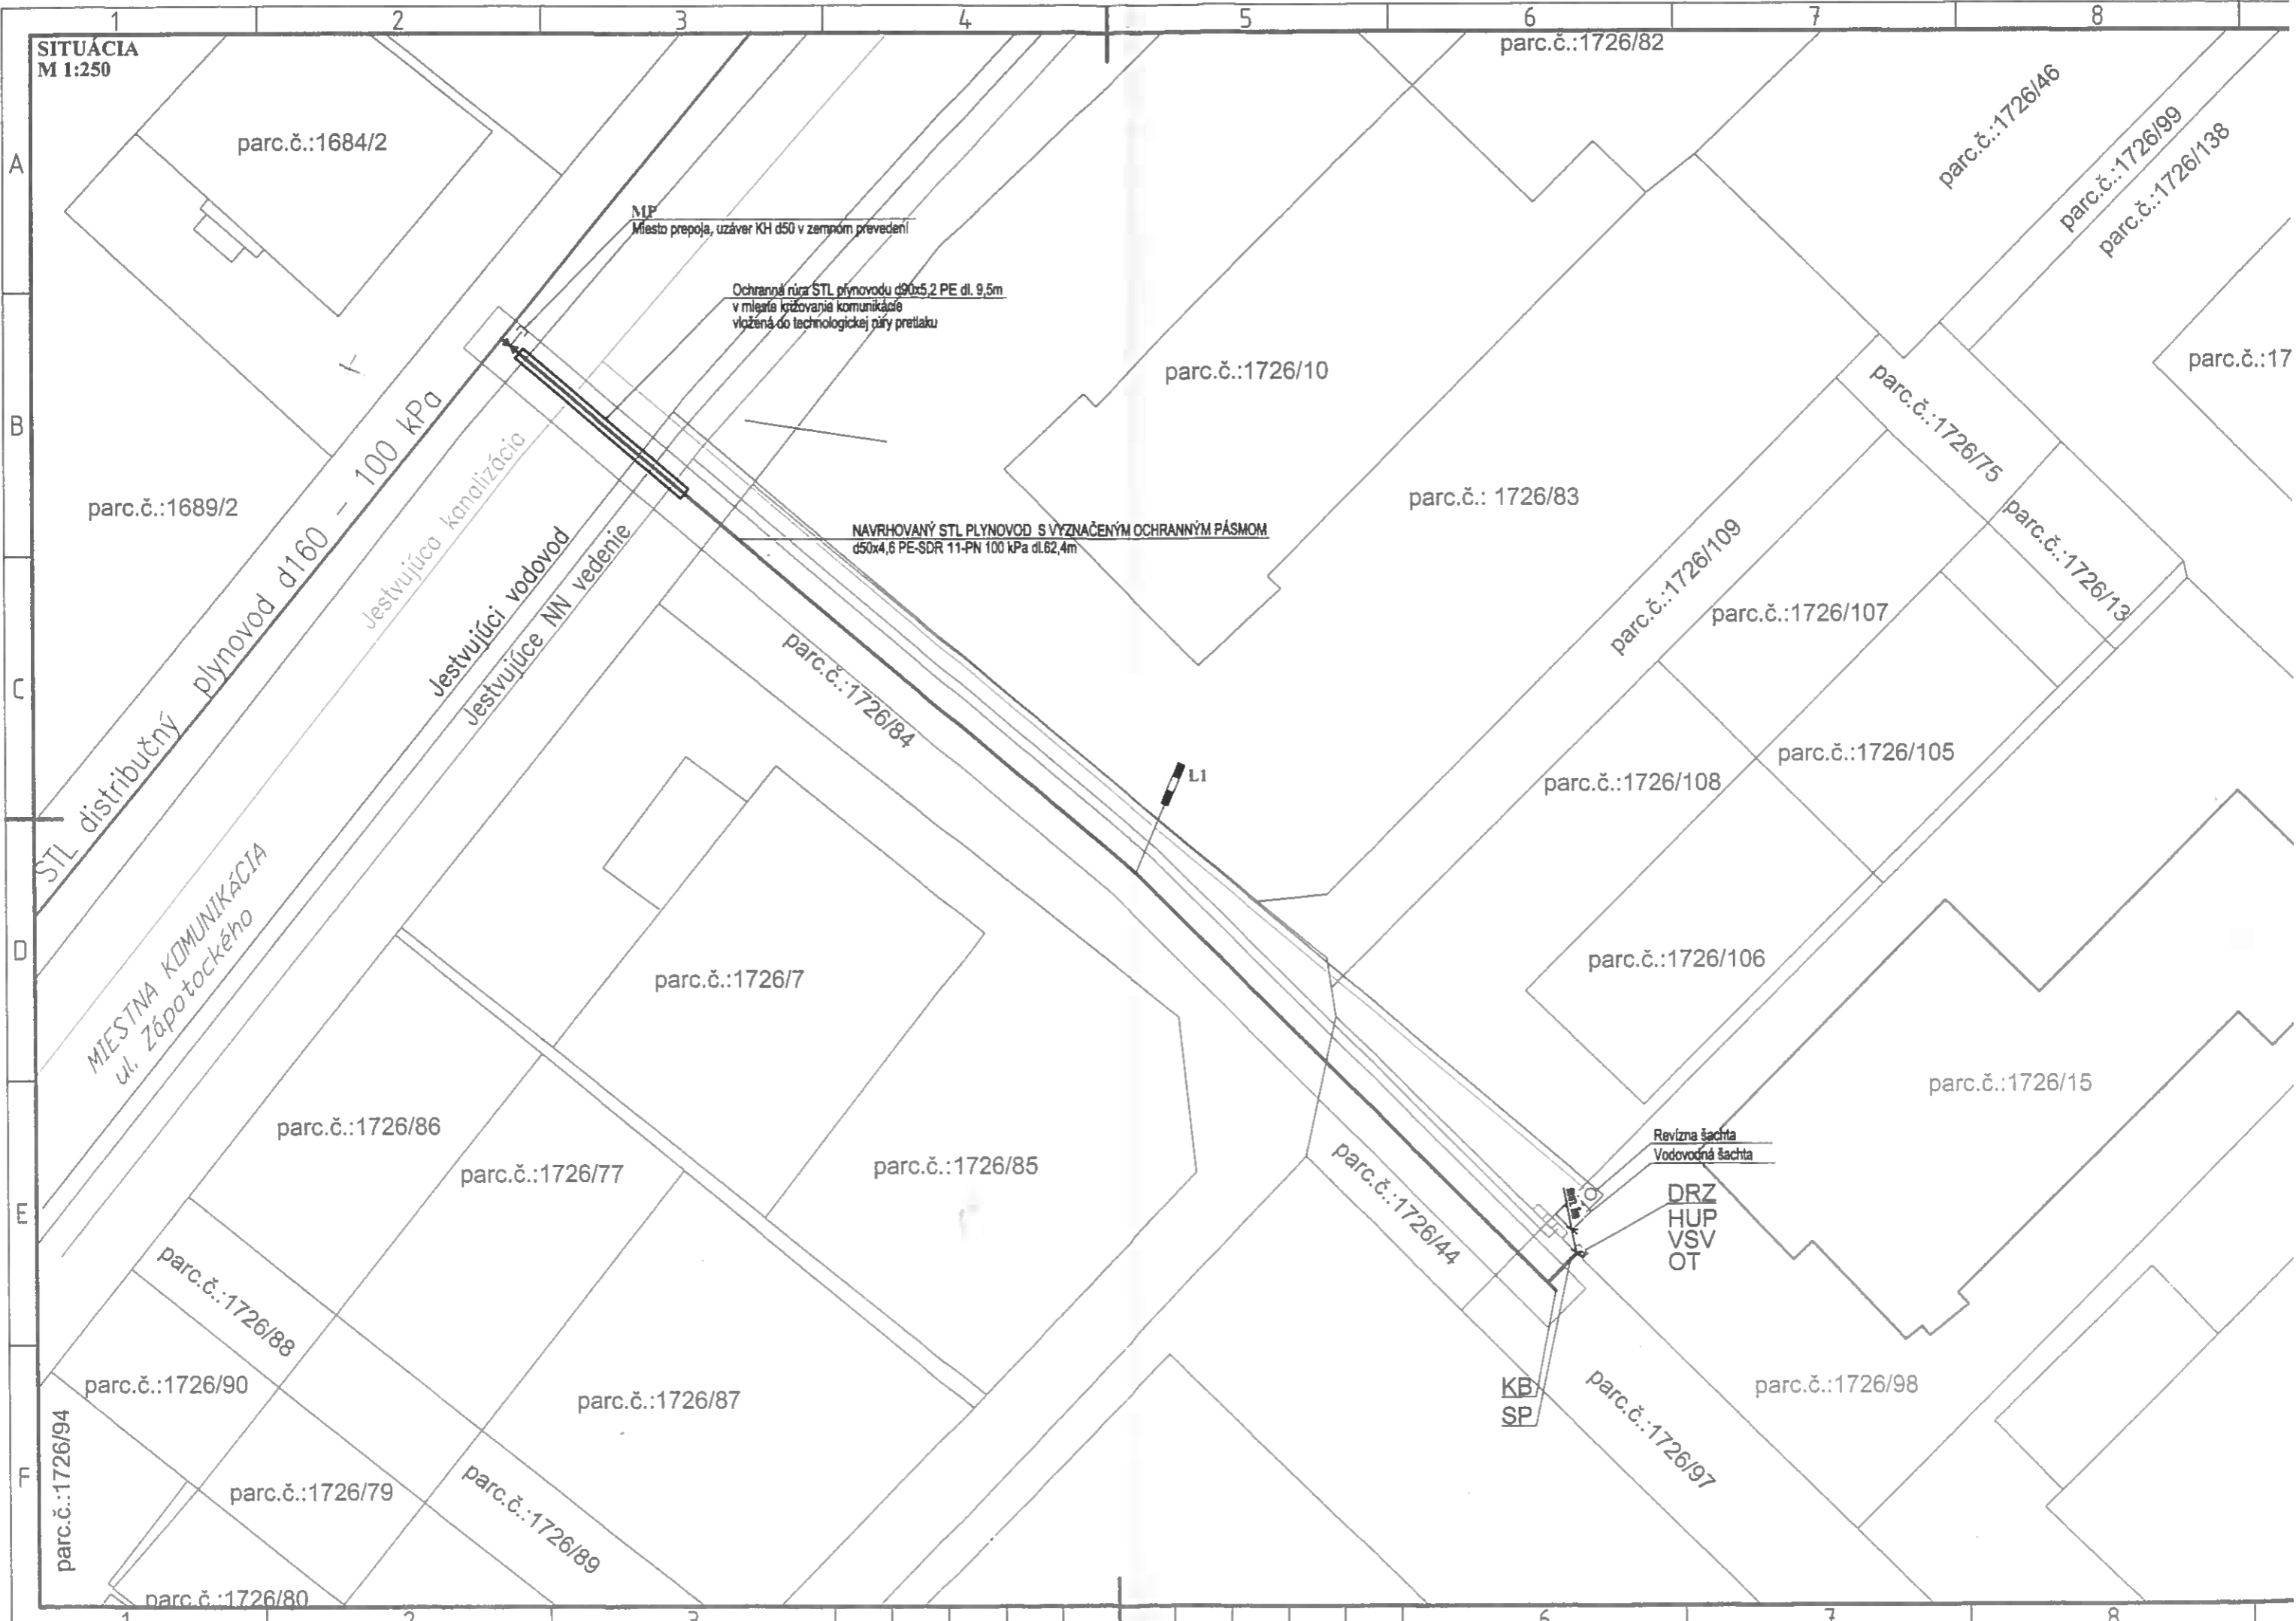

parc.č.:1684/2

parc.č.:1689/2

MIESTNA KOMUNIKÁCIA
ul. Zápotockého

MP
Miesto prepoja, uzáver KH d50 v zemnom prevedení

Ochranná rúra STL plynovodu d90x5,2 PE dl. 9,5m
v mieste krížovania komunikácie
vložená do technologickej páry pretaku

NAVRHOVANÝ STL PLYNOVOD S VYZNAČENÝM OCHRANNÝM PÁSMOM
d50x4,6 PE-SDR 11-PN 100 kPa dl.62,4m

Jestvujúca kanalizácia

Jestvujúci vodovod

Jestvujúce NN vedenie

parc.č.:1726/10

parc.č.: 1726/83

parc.č.:1726/84

L1

parc.č.:1726/109

parc.č.:1726/107

parc.č.:1726/108

parc.č.:1726/105

parc.č.:1726/106

parc.č.:1726/7

parc.č.:1726/86

parc.č.:1726/77

parc.č.:1726/85

Revízná šachta
Vodovodná šachta

DRZ
HUP
VSV
OT

parc.č.:1726/44

KB
SP

parc.č.:1726/97

parc.č.:1726/15

parc.č.:1726/90

parc.č.:1726/87

parc.č.:1726/98

parc.č.:1726/80

parc.č.:1726/79

parc.č.:1726/89

parc.č.:1726/82

parc.č.:1726/46

parc.č.:1726/99

parc.č.:1726/138

parc.č.:17

parc.č.:1726/75

parc.č.:1726/13

1 2 3 4 5 6 7 8

A
B
C
D
E
F