


Územný plán mesta Liptovský Mikuláš

ZMENY A DOPLNKY č. 7

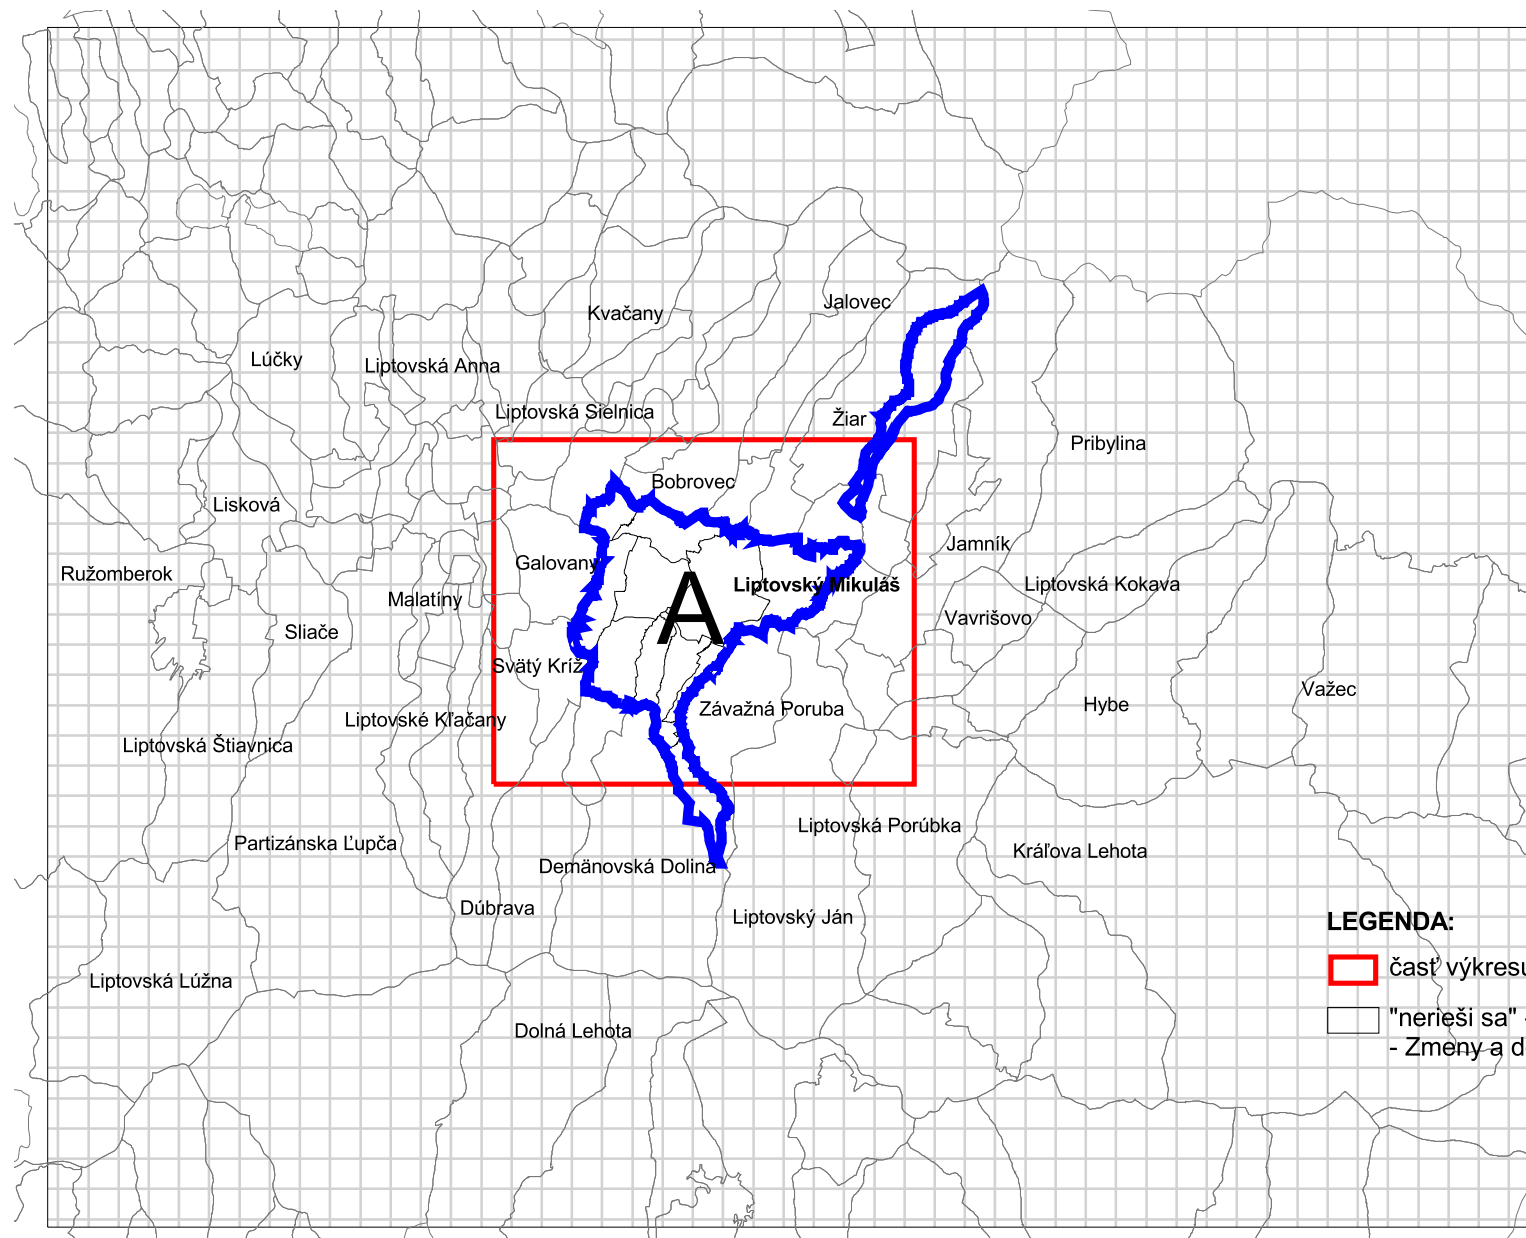

LEGENDA:

- časť výkresu dotknutá ÚPN mesta Liptovský Mikuláš - Zmeny a doplnky č. 7
- "nerieši sa" - časť výkresu, ktorá nie je ÚPN mesta Liptovský Mikuláš - Zmeny a doplnky č. 7 dotknutá



v ý k r e s:

01 Širšie vzťahy

M 1:50 000

obstarávateľ:
spracovateľ:
autori:
v spolupráci:

Mesto Liptovský Mikuláš, Štúrova 1989/41, 03142 Liptovský Mikuláš
Aurex spol. s r.o., Ľubľanská 1, 83102 Bratislava
Ing. arch. Ľubomír Klaučo, Ing. arch. Marek Adamczak



február 2026

Územný plán mesta Liptovský Mikuláš

ZMENY A DOPLNKY č. 7



LEGENDA:

 OBYTNÉ PLOCHY A PLOCHY OBČIANSKEJ VYBAVENOSTI

 PLOCHY REKREÁCIE A TURIZMU

LEGENDA ZMIEN A DOPLNKOV č.7:

-  lokality dotknuté ZaD č.7 (bez zmeny funkčného využitia v zmysle legendy ÚPN VÚC)
-  existujúci prístup do územia
-  označenie navrhovanej zmeny

v ý k r e s:

01 Širšie vzťahy



M 1:50 000

obstarávateľ:
spracovateľ:
autori:
v spolupráci:

Mesto Liptovský Mikuláš, Štúrova 1989/41, 03142 Liptovský Mikuláš
Aurex spol. s r.o., Ľubľanská 1, 83102 Bratislava
Ing. arch. Ľubomír Klaučo, Ing. arch. Marek Adamczak



február 2026

Územný plán mesta Liptovský Mikuláš

V ZNENÍ ZMIEN A DOPLNKOV č. 1-6



LEGENDA:

STAV	NÁVRH	VÝHLAD		STAV	NÁVRH	VÝHLAD		STAV	NÁVRH	VÝHLAD	
			HRANICA SLOVENSKEJ REPUBLIKY				VYSOKORYCHLOSTNÁ ŽELEZNIČNÁ TRÁŤ				VODNÁ VODÁRENSKÁ NÁDRŽ
			HRANICA NIEŠENÉHO ÚZEMIA				ŽELEZNIČNÁ TRÁŤ I. KATEGORIE				HRANICA CHRÁNENEJ VODOHOSPODÁRSKEJ OBLASTI
			HRANICA OKRESU				ŽELEZNIČNÁ TRÁŤ III. KATEGORIE				PHO ZDROJOV PITNÝCH VÔD I
			HRANICA OBLASTI MESTA				ELEKTRIFIKÁCIA ŽELEZNIČNEJ TRATE				PHO ZDROJOV PITNÝCH VÔD II
			OSYTNÉ PLOCHY A PLOCHY ORČIAKSKÉJ VYRAVNOSTI				ŽELEZNIČNÁ STANICA				PHO ZDROJOV PITNÝCH VÔD III
			PLOCHY PRÍEMYSLENEJ VÝROBY, SKLADOV				ŽELEZNIČNÁ ZASTÁVKA				PHO ZDROJOV PITNÝCH VÔD III, PŮVODIE VODÁRENSKÉHO LOKU
			PRÍEMYSLENE PARKY				ZRIAĐOVACIA NÁKLADNÁ ŽELEZNIČNÁ STANICA				OP I PRÍRODNÝCH LIEČIVÝCH ZDROJOV A PRÍRODNÝCH MINERÁLNÝCH ZDROJOV
			ZARIADENIA POĽNOHOSPODÁRSKEJ VÝROBY				TUNEL ŽELEZNIČNÝ, VRT				OP II PRÍRODNÝCH LIEČIVÝCH ZDROJOV A PRÍRODNÝCH MINERÁLNÝCH ZDROJOV
			PLOCHY ŠPORTOVÝCH ZARIADENÍ				HRANIČNÝ PRIECHOD ŽELEZNIČNÝ				OP II PRÍRODNÝCH LIEČIVÝCH ZDROJOV A PRÍR. MIN. ZDROJOV - PŮVODNE OP III
			PLOCHY REKREÁCIE A TURIZMU				VODNÁ CESTA, PRÍSTAV				MALOPLÔŠNÉ CHRÁNENÉ ÚZEMIE ZÓNA A - V. STUPEŇ OCHRANY
			REKREAČNÝ PRIESTOR VYŠŠIEHO VÝZNAMU PRE DYNAMICKÉ AKTIVITY				REKREAČNÁ VODNÁ DOPRAVA				MALOPLÔŠNÉ CHRÁNENÉ ÚZEMIE ZÓNA B - IV. STUPEŇ OCHRANY
			PLOCHY VÝZNAMNEJ ZELENÉ A CINTORÍNOV				LETISKO MEDZINÁRODNÁ DOPRAVA				MALOPLÔŠNÉ CHRÁNENÉ ÚZEMIE ZÓNA C - III. STUPEŇ OCHRANY
			PLOCHY REKREÁCIE A TURIZMU				REGIONÁLNE LETISKO S ROZVOJOVÝMI MOŽNOSTAMI				NAVRHOVANÉ CHRÁNENÉ ÚZEMIE EUROPSKEHO VÝZNAMU NATURA 2000
			KÚPEĽNÉ ÚZEMIE				LETISKO PRE LETECKÉ PRÁCE				VELKOPLOŠNÉ CHRÁNENÉ ÚZEMIE ZÓNA A - V. STUPEŇ OCHRANY
			PLOCHY OSOBNÉHO URČENIA				CIEĽOVÉ Miesto TURIZMU A CESTOVNÉHO RUCHU				VELKOPLOŠNÉ CHRÁNENÉ ÚZEMIE ZÓNA B - IV. STUPEŇ OCHRANY
			SVACHOVÉ DEFORMÁCIE				STREDISKO TURIZMU MEDZINÁRODNE, CELOŠTÁTNE				VELKOPLOŠNÉ CHRÁNENÉ ÚZEMIE ZÓNA C - III. STUPEŇ OCHRANY
			CHRÁNENÉ LOŽISKOVÉ ÚZEMIE				LIEČEBNÉ A REKREAČNÉ KÚPELE				VELKOPLOŠNÉ CHRÁNENÉ ÚZEMIE ZÓNA D - II. STUPEŇ OCHRANY
			DOBYVACÍ PRIESTOR LOŽISK NEERASTNÝCH SUROVIN				LIČEBNÉ A REKREAČNÉ KÚPELE				NAVRHOVANÉ CHRÁNENÉ VŤAČE ÚZEMIE
			LOŽISKO NEVYHRAZENÉHO NERASTU				CYKLOWAGISTRÁLY PODĽA SLOVENSKEHO CYKLOKLUSU A DOPLNENÉ PODĽA ÚFN VÚC				ARCHEOLOGICKÁ LOKALITA
			PRÍESKUMNÉ ÚZEMIE				HELIPORT, RÁDIOVÁJAK				LOKALITA SVETOVÉHO KULTÚRNEHO DEDIČSTVA
			LOŽISKO RAŠELINY				POZEMNÁ LANOVKA				MESTSKÁ PAMIAŤOVÁ REZERVÁCIA
			DIAĽNICA S MIMOÚROVNŇOVOU KRÍŽOVATKOU				SEDAČKOVÁ LANOVKA				PAMIAŤOVÁ REZERVÁCIA LUDOVEJ ARCHITEKTÚRY
			RÝCHLOSTNÁ KOMUNIKÁCIA S MIMOÚROVNŇOVOU KRÍŽOVATKOU				KABÍNKOVÁ LANOVKA				PAMIAŤOVÁ ZÓNA
			CESTNÁ TRIEBLY A TRIEBLY DIAĽNICE S MIMOÚROVNŇOVOU KRÍŽOVATKOU				ÚŽKOKOŤAJINÁ ŽELEZNIČNÁ TRÁŤ				SKANZEN (EXPOZÍCIE LUDOVEJ ARCHITEKTÚRY V PRÍRODE)
			ÚZEMNÁ REZERVA PRE CESTNÉ KOMUNIKÁCIE S MIMOÚROVNŇOVOU KRÍŽOVATKOU				SKLÁDKA KOMUNÁLNEHO ODPADU REGIONÁLNA, MESTSKÁ				HISTORICKÁ ZELEN (PAMIAŤOVÉ CHRÁNENÉ PARKY)
			DIAĽNICE TUNEL				SKLÁDKA PRÍEMYSLENEHO ODPADU				VÝZNAMNÁ NÁRODNÁ KULTÚRNA PAMIAŤKA
			TUNEL NA RÝCHLOSTNEJ KOMUNIKÁCII				SPALOVŇA ODPADOV				ELEKTRICKÉ VEDENIE ZVN 400 KV, VVN 220 KV
			TUNEL PRE CESTNÚ ÚZEMNÚ REZERVOU				HALDY Z ÚPRAVY A SPRACOVANIA RÚD				ELEKTRICKÉ TEPELNÁ VODNÁ
			HRANIČNÝ PRIECHOD CESTNÝ				ODKALISKÁ				ELEKTRICKÉ STANICE ZVN/VVN
			TERMINÁL KOMBINOVANEJ DOPRAVY VÝZNAMU MEDZINÁRODNEHO, CELOŠTÁTNEHO				ZDROJ ZNEČIŠŤOVANIA OVZDUŠIA VEĽKÝ, STREJNÝ				PLYNOVOD VTL
							ZDROJ ZNEČIŠŤOVANIA VÔD				JAVY NA ZKÚŠENIE, NEPLATNÉ ÚDAJE

STAV	NÁVRH	VÝHLAD	
			HRANICA KATASTRÁLNEHO ÚZEMIA
			CYKLODOPRAVNÁ VÁŽSKA CYKLOTRASA



v ý k r e s :

01 Širšie vzťahy


M 1:50 000


obstarávateľ:
spracovateľ:
autori:
v spolupráci:

Mesto Liptovský Mikuláš, Štúrova 1989/41, 03142 Liptovský Mikuláš
Aurex, s.r.o., Dúbravská cesta 9, 84104 Bratislava
Ing. arch. Ľubomír Klaučo, Ing. arch. Marek Adamczak



september 2020

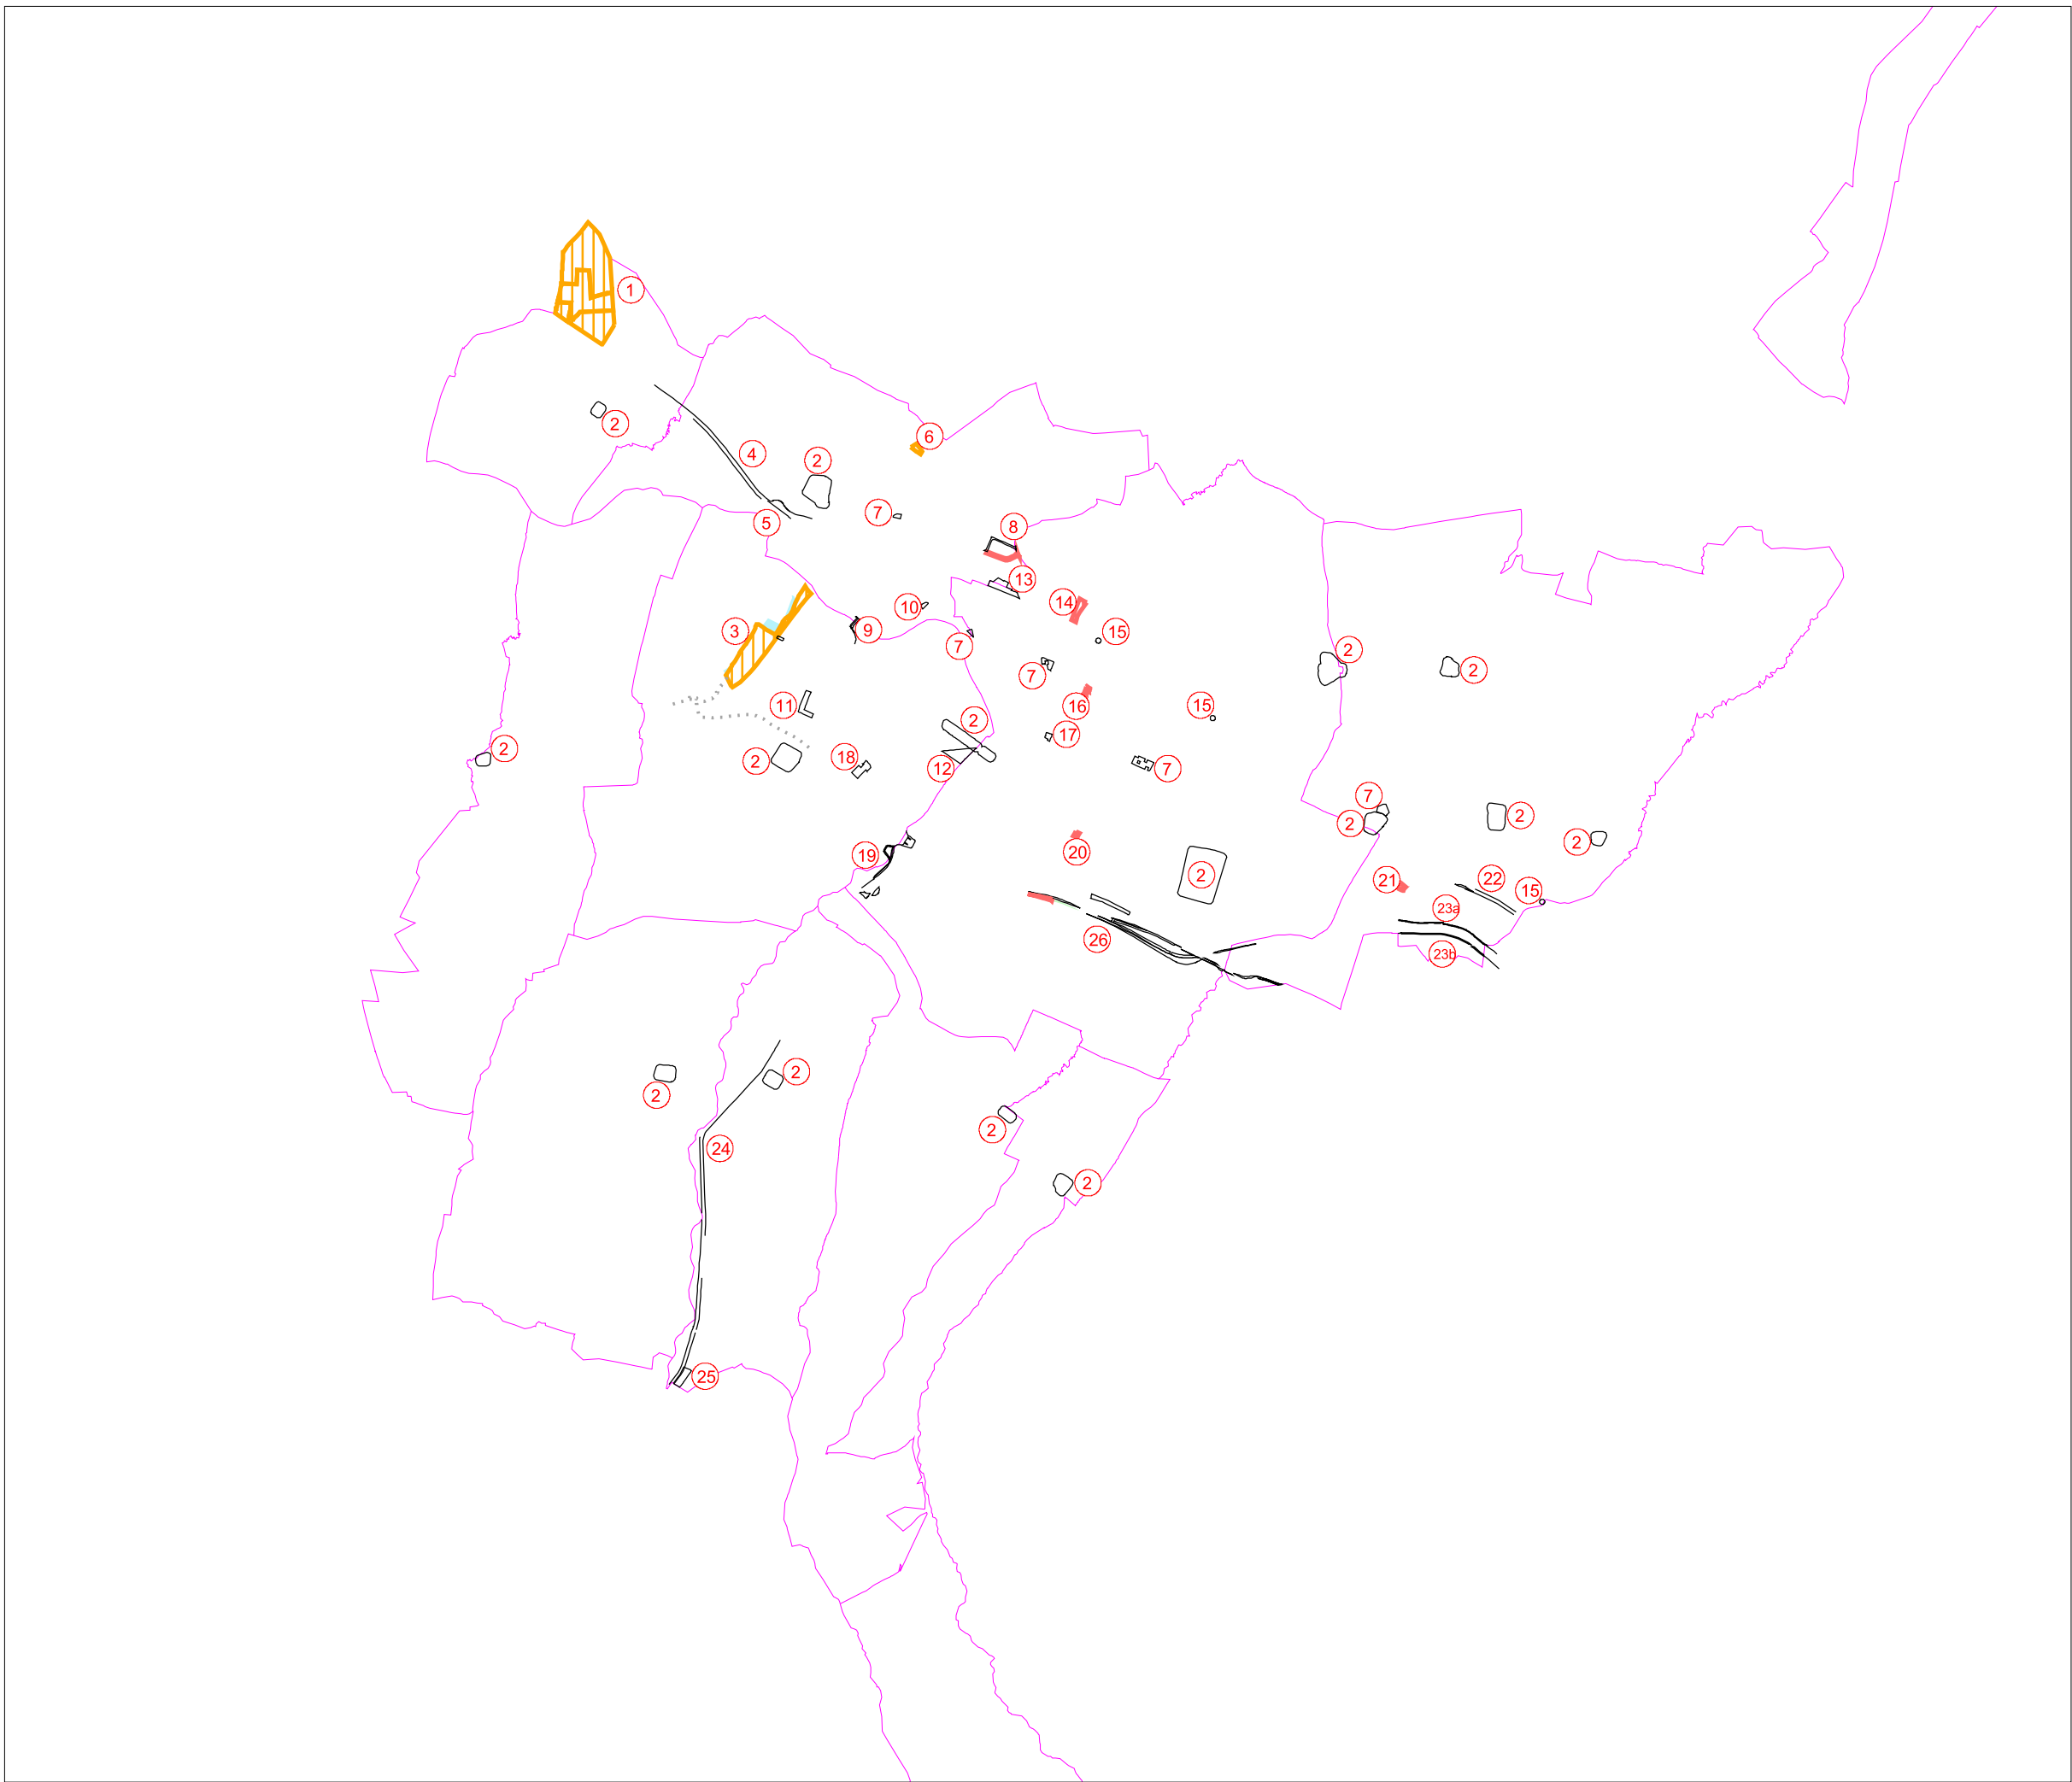

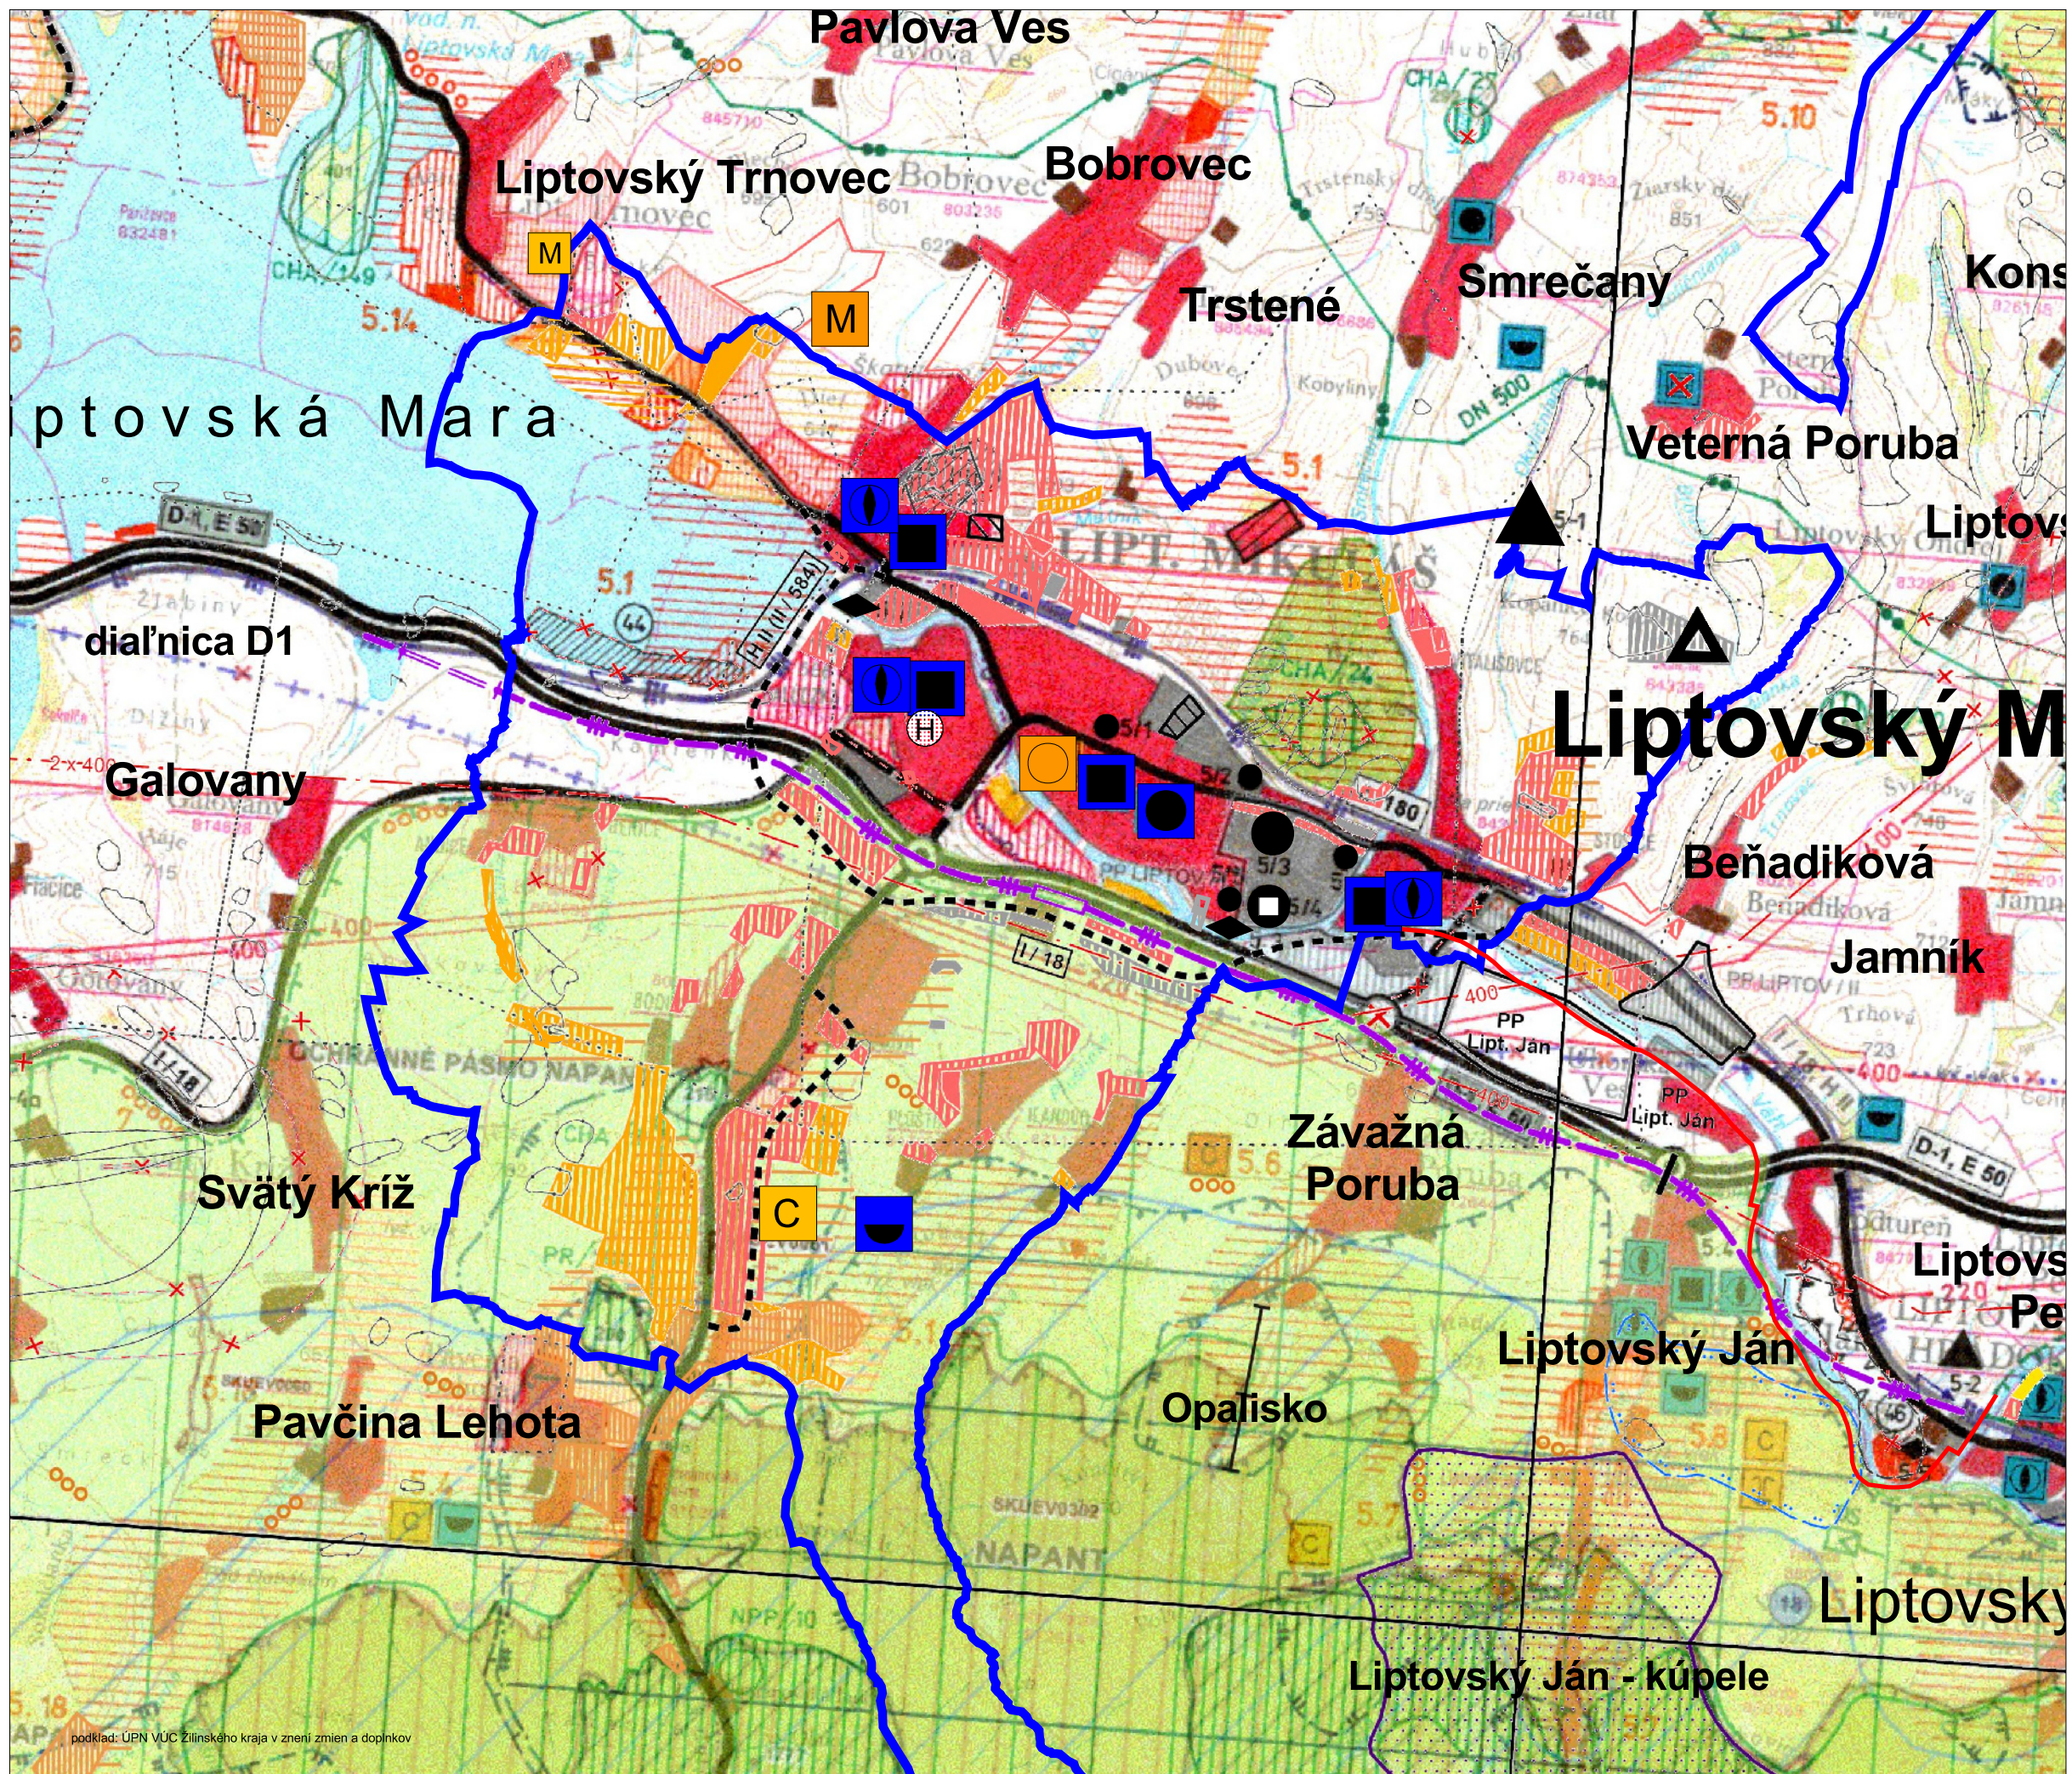

podklad: ÚPN VÚC Zilinského kraja v znení zmien a doplnkov


M 1:50 000
sekcia: A

01 Širšie vzťahy

Územný plán mesta Liptovský Mikuláš
v znení zmien a doplnkov č. 1 - 6

Územný plán mesta Liptovský Mikuláš

ZMENY A DOPLNKY č. 7

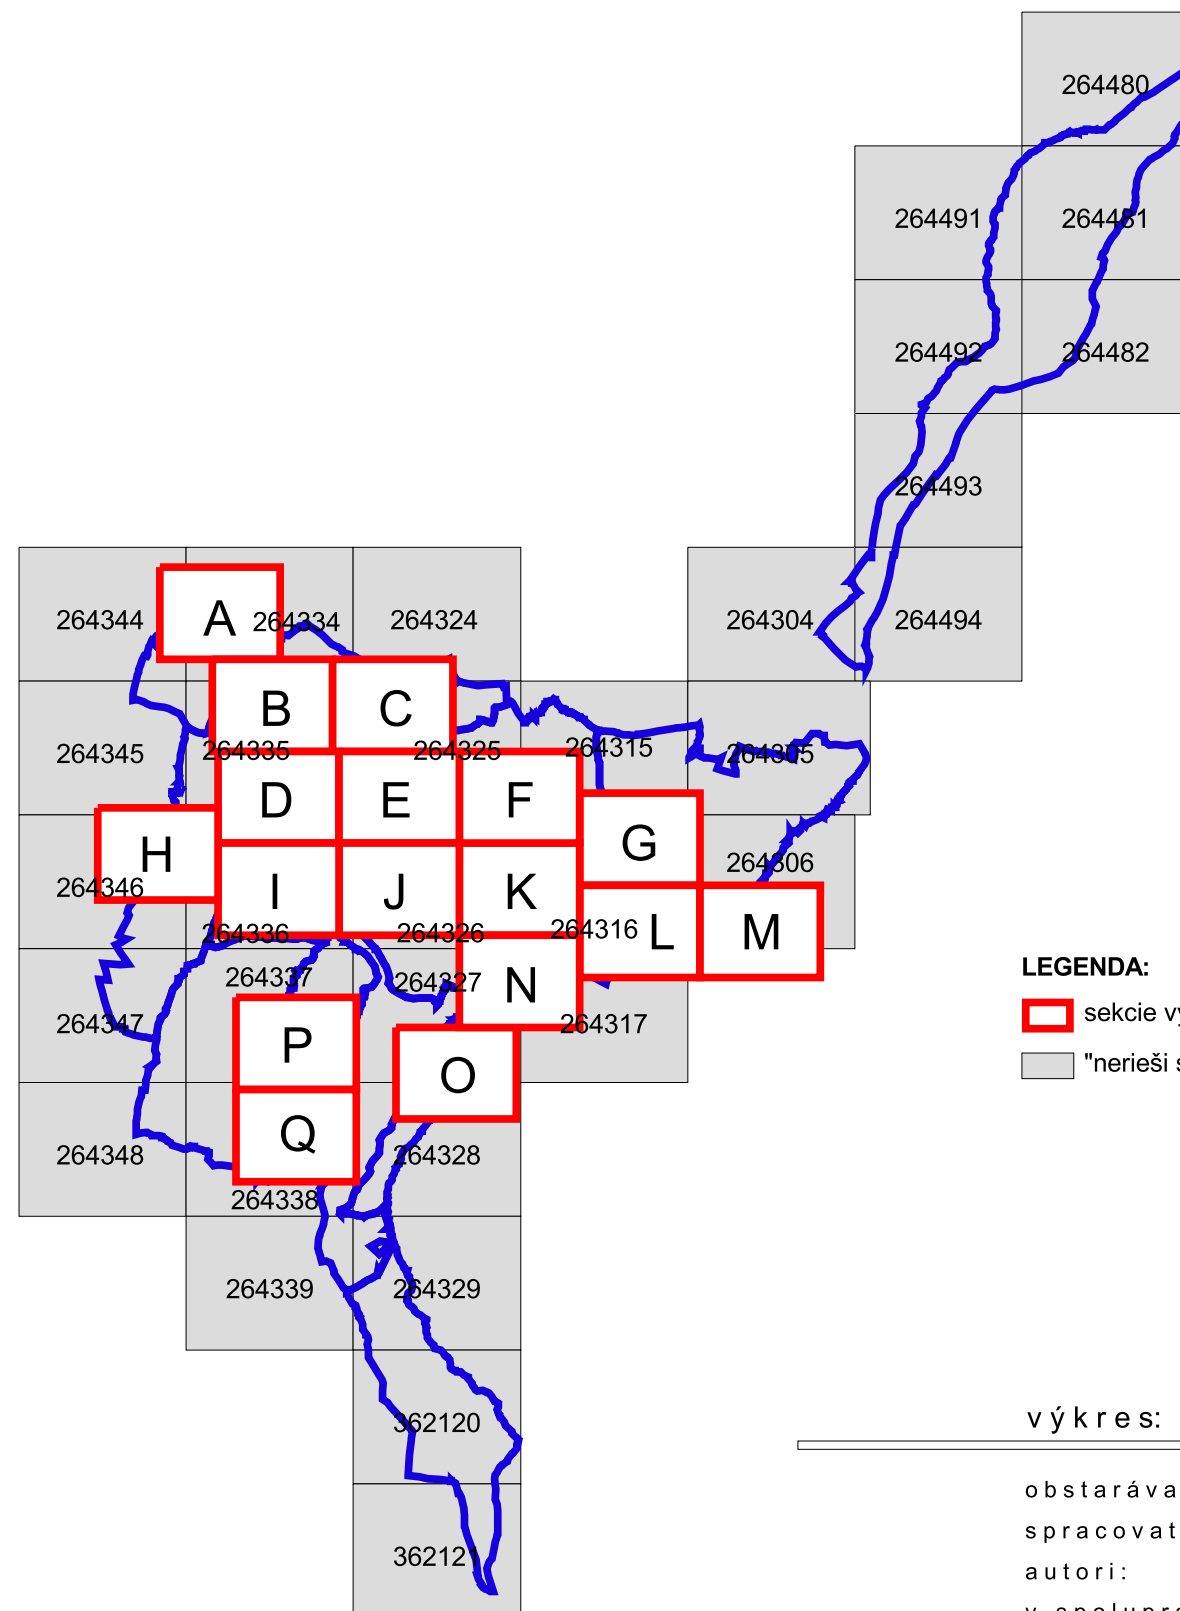

LEGENDA:

- sekcie výkresu dotknuté ÚPN mesta Liptovský Mikuláš - Zmeny a doplnky č. 7
- "nerieši sa" - sekcie výkresu, ktoré nie sú ÚPN mesta Liptovský Mikuláš - Zmeny a doplnky č. 7 dotknuté

02 Komplexný výkres

v ý k r e s : priestorového usporiadania a funkčného využitia územia s vyznačenou záväznou časťou riešenia a VPS



M 1:5 000

obstarávateľ: Mesto Liptovský Mikuláš, Štúrova 1989/41, 03142 Liptovský Mikuláš
spracovateľ: Aurex spol. s r.o., Ľubľanská 1, 83102 Bratislava
autori: Ing. arch. Ľubomír Klaučo, Ing. arch. Marek Adamczak
v spolupráci: -----



február 2026

LEGENDA:

STAV	NAVRH	VÝHLAD	
			hranica riešeného územia
			hranica zastavaného územia podľa KN
			hranica zastavaného územia
			hranica katastrálneho územia
			hranica urbanistického obvodu
			hranica pamiatkovej zóny
			hranica centrálnej mestskej zóny (CMZ)
			hranica rozvojového územia CMZ
			ochranné pásmo železničnej trate
			ochranné pásmo diaľnice
			ochranné pásmo vedení el. en. VVN, ZVN
			ochranné pásmo vedenia VTL plynu
			protipovodňová ochrana
			vodný tok
			ochranné pásmo pohrebiska
			ochranné pásmo zariadení obrany

ochranné pásmo heliportu

			prechodové plochy
			približovacie roviny
			existujúca železničná trať - na zrušenie
			existujúca železničná vlečka - na zrušenie
			dobývací priestor štrkopieskov
			chránené ložiskové územie
			ochranné pásmo lesa
			hranica CHVO Nízke Tatry
			genofondovo významné lokality
			mokrade národného významu
			chránené vtáčie územie
			územie európskeho významu

maloplošné chránené územia

			IV. stupeň ochrany
			V. stupeň ochrany
			ochranné pásmo maloplošného chráneného územia
			hranica národného parku
			hranica ochranného pásma národného parku
			zdroj minerálnej vody
			chránený strom
			heliport LZS NsP Liptovský Mikuláš
			hospodársky les
			ochranný les

DOPLNENIE LEGENDY VÝKRESU:

			mimoúrovňové križovanie komunikácií so železničnou traťou v zmysle znenia platných právnych predpisov
--	--	--	---

			existujúci prístup do územia
			plochy zelene bez zástavby budovami

Zoznam verejnoprospešných stavieb:

VEREJNOPROSPEŠNÉ STAVBY DOPRAVNÉHO VYBAVENIA
Stavby cyklistickej dopravy
DC3 - mimoúrovňové križovanie cyklotrasy s diaľnicou D1 a navrhovanou železničnou traťou, vrátane chodníka pre peších súběžného s cyklotrasou
DC4 - lávka pre cyklistov a peších
Stavby statickej dopravy
DS1 - verejná parkovacia garáž
VEREJNOPROSPEŠNÉ STAVBY BYŤANIA
A VEREJNÉHO VYBAVENIA
B1 - nájomné byty pre žiadateľa mesto Liptovský Mikuláš

LEGENDA ZMIEN A DOPLNKOV č.7:

			hranica zastavaného územia na vypustenie z ÚPN
			komunikácie na vypustenie z ÚPN
			ochranné pásmo pohrebiska na vypustenie z ÚPN
			VPS na vypustenie z ÚPN
			označenie VPS (kotoľňa a rozvody tepla, parovod, stavby cestných komunikácií) na vypustenie z ÚPN
			popis na vypustenie z ÚPN
			označenie navrhovanej zmeny

Územný plán mesta Liptovský Mikuláš

ZMENY A DOPLNKY č. 7



OZNAČENIE VPS:

STAV	NAVRH	VÝHLAD	
			schématické vymedzenie hl. líniových VPS TI
			ostatné cyklistické chodníky
			schématické vymedzenie špecifických VPS
			verejnoprospešné stavby dopravného vybavenia
			verejnoprospešné stavby verejnej zelene
			verejnoprospešné stavby odpadového hospodárstva
			verejnoprospešné stavby technickej infraštruktúry
			zásobovanie elektrickou energiou
			odkanalizovanie
			zásobovanie plynom
			telekomunikačné a informačné siete
			zásobovanie teplom
			zásobovanie vodou
			protipovodňová ochrana

Zoznam verejnoprospešných stavieb:

VEREJNOPROSPEŠNÉ STAVBY DOPRAVNÉHO VYBAVENIA
Stavby cestných komunikácií
D1 - cestné komunikácie v rozsahu vyhradených území pozemných komunikácií a obslužné komunikácie rozvojových území (vymedzené podrobnejšou dokumentáciou)
Stavby cyklistickej dopravy
DC1 - cyklistické chodníky v rozsahu vyhradených území pozemných komunikácií
DC2 - cyklistické chodníky v zmysle navrhovaného riešenia a podrobnejšej projektovej dokumentácie
Stavby železničnej dopravy
DZ1 - zariadenia železničnej dopravy v rozsahu vyhradených území zariadení železnice
DZ2 - železničná stanica Liptovský Mikuláš
Stavby verejnej dopravy
DA1 - autobusová stanica Liptovský Mikuláš s nástupným priestorom železničnej stanice

VEREJNOPROSPEŠNÉ STAVBY TECHNICKEJ INFRAŠTRUKTÚRY
Zásobovanie vodou
V1 - stavby a zariadenia verejnej vodovodnej siete, v zmysle navrhovaného riešenia a podrobnejšej projektovej dokumentácie
V2 - vedenia verejnej vodovodnej siete, v zmysle navrhovaného riešenia a podrobnejšej projektovej dokumentácie
Odkanalizovanie
K1 - stavby a zariadenia verejnej kanalizačnej siete, v zmysle navrhovaného riešenia a podrobnejšej projektovej dokumentácie
K2 - vedenia verejnej kanalizačnej siete, v zmysle navrhovaného riešenia a podrobnejšej projektovej dokumentácie
Zásobovanie elektrickou energiou
E1 - výstavba a rekonštrukcie zariadení (rozvodne, trafostanice,...) zásobovania elektrickou energiou na území mesta, zabezpečujúcich jeho napojenie na elektrickú energiu, v zmysle navrhovaného riešenia a podrobnejšej projektovej dokumentácie
E2 - výstavba a rekonštrukcie vedení zásobovania elektrickou energiou na území mesta, zabezpečujúcich jeho napojenie na elektrickú energiu, v zmysle navrhovaného riešenia a podrobnejšej projektovej dokumentácie
Zásobovanie plynom
P1 - výstavba plynovodu Liptovský Hrádok - Ružomberok
P2 - výstavba a rekonštrukcia RS, v zmysle navrhovaného riešenia a podrobnejšej projektovej dokumentácie
P3 - výstavba a rekonštrukcia VTL, STL a NTL plynovodov na území mesta, v zmysle navrhovaného riešenia a podrobnejšej projektovej dokumentácie
Zásobovanie teplom a ostatné druhy energie
TP1 - výstavba a rekonštrukcie tepelných zariadení, zdrojov tepla a tepelných rozvodov na území mesta, v zmysle navrhovaného riešenia a podrobnejšej projektovej dokumentácie
Telekomunikačné a informačné siete
TK1 - výstavba a rekonštrukcie vedení telekomunikačných síti na území mesta, v zmysle navrhovaného riešenia a podrobnejšej projektovej dokumentácie
Protipovodňová ochrana
PO1 - výstavba protipovodňových opatrení, v zmysle navrhovaného riešenia a podrobnejšej projektovej dokumentácie na ostatnom území mesta


VEREJNOPROSPEŠNÉ STAVBY VEREJNEJ ZELENE
ZL1 - areál lesoparku Háj - Nicov
ZC1 - areál cintorína v rozsahu vyhradených území pohrebiska
VEREJNOPROSPEŠNÉ STAVBY ODPADOVÉHO HOSPODÁRSTVA
O1 - areál skládky odpadu v lokalite Mláčovo

ZÁVÄZNÉ ČASTI RIEŠENIA:

STAV	NAVRH	VÝHLAD	
			maximálna výška zástavby urbanistického bloku
			index zastavanej plochy urbanistického bloku
			index zastavanej plochy urb. bloku pre zar. prechodného ubytovania
			špecifický regulatív
			plocha stabilizovaného územia
			hranica a označenie územia pre vypracovanie ÚPN-Z
			komunikácie FT A1 - D
			komunikácie FT B1 - MZ1
			komunikácie FT B2 - MZ2
			komunikácie FT B3 - MZ3
			komunikácie FT C1 - MO1
			železničná trať
			vedenie el. energie ZVN, VVN
			pešia zóna
			lokalita pre umiestnenie výškového akcentu
			lokalita pre umiestnenie vyhliadkovej veže
			areál výbehu pre psov

Závazné regulatívy funkčného využitia územia:

			obytné územie s prevahou rodinných domov
			obytné územie s prevahou bytových domov
			ZMIEŠANÉ ÚZEMIA:
			zmiešané územie mestského centra
			zmiešané územie s prevahou OV
			REKREAČNÉ ÚZEMIA:
			zmiešané územie s prevahou zariadení pre šport a rekreáciu
			územie pre rekreáciu v prírodnom prostredí
			vyhradené územie záhradkárskych a chatových osád
			VÝROBNÉ ÚZEMIA:
			územie výrobnob-obslužných areálov
			územie priemyselnej a stavebnej výroby
			územie zariadení a areálov poľnohospodárskej výroby
			PLOCHY VEREJNÉHO DOPRAVNÉHO A TECHNICKÉHO VYBAVENIA:
			vyhradené územie pozemných komunikácií
			vyhradené územie zariadení železnice
			vyhradené územie zariadení nadradených systémov TI
			vyhradené územie povrchovej ťažby
			vyhradené územie skládky odpadu
			PLOCHY ZELENE:
			vyhradené územie parkovo upravenej zelene
			územie poľnohospodársky využívaných plôch a krajinnej zelene
			územie lesa
			vodné plochy a toky
			sprievodná zeleň vodných tokov
			vyhradené územie pohrebiska

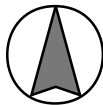

02 Komplexný výkres priestorového usporiadania a funkčného využitia územia s vyznačenou záväznou časťou riešenia a VPS

M 1:5 000

v ý k r e s:

o b s t a r á v a t e ľ:
s p r a c o v a t e ľ:
a u t o r i:
v s p o l u p r á c i:

Mesto Liptovský Mikuláš, Štúrova 1989/41, 03142 Liptovský Mikuláš
Aurex spol. s r.o., Ľubl'anská 1, 83102 Bratislava
Ing. arch. Ľubomír Klaučo, Ing. arch. Marek Adamczak



február 2026

LEGENDA:

STAV | NAVRH | VÝHLAD

			hranica riešeného územia
			hranica zastavaného územia podľa KN
			hranica zastavaného územia
			hranica katastrálneho územia
			hranica urbanistického obvodu
			hranica pamiatkovej zóny
			hranica centrálnej mestskej zóny (CMZ)
			hranica rozvojového územia CMZ
			ochranné pásmo železničnej trate
			ochranné pásmo diaľnice
			ochranné pásmo vedení el. en. VVN, ZVN
			ochranné pásmo vedenia VTL plynu
			protipovodňová ochrana
			vodný tok
			ochranné pásmo cintorína
			ochranné pásmo zariadení obrany
			ochranné pásmo heliportu
			prechodové plochy
			približovacie roviny
			existujúca železničná trať - na zrušenie
			existujúca železničná vlečka - na zrušenie
			dobývací priestor štrkopieskov
			chránené ložiskové územie
			ochranné pásmo lesa
			hranica CHVO Nízke Tatry
			genofondovo významné lokality
			mokrade národného významu
			chránené vtáčie územie
			územie európskeho významu

maloplošné chránené územia

			IV. stupeň ochrany
			V. stupeň ochrany
			ochranné pásmo maloplošného chráneného územia
			hranica národného parku
			hranica ochranného pásma národného parku
			zdroj minerálnej vody
			chránený strom
			heliport LZS NsP Liptovský Mikuláš
			hospodársky les
			ochranný les

Územný plán mesta Liptovský Mikuláš

V ZNENÍ ZMIEN A DOPLNKOV č. 1 - 6



OZNAČENIE VPS:

STAV | NAVRH | VÝHLAD

			schématické vymedzenie hl. líniových VPS TI
			ostatné cyklistické chodníky
			schématické vymedzenie špecifických VPS
			verejnoprospešné stavby dopravného vybavenia
			verejnoprospešné stavby verejnej zelene
			verejnoprospešné stavby odpadového hospodárstva
			verejnoprospešné stavby technickej infraštruktúry
			zásobovanie elektrickou energiou
			odkanalizovanie
			zásobovanie plynom
			telekomunikačné a informačné siete
			zásobovanie teplom
			zásobovanie vodou
			protipovodňová ochrana

Zoznam verejnoprospešných stavieb:

VEREJNOPROSPEŠNÉ STAVBY DOPRAVNÉHO VYBAVENIA
Stavby cestných komunikácií
D1 - cestné komunikácie v rozsahu vyhradených území pozemných komunikácií a obslužné komunikácie rozvojových území (vymedzené podrobnejšou dokumentáciou)
Stavby cyklistickej dopravy
DC1 - cyklistické chodníky v rozsahu vyhradených území pozemných komunikácií
DC2 - cyklistické chodníky v zmysle navrhovaného riešenia a podrobnejšej projektovej dokumentácie
Stavby železničnej dopravy
DZ1 - zariadenia železničnej dopravy v rozsahu vyhradených území zariadení železnice
DZ2 - železničná stanica Liptovský Mikuláš
Stavby verejnej dopravy
DA1 - autobusová stanica Liptovský Mikuláš s nástupným priestorom železničnej stanice

VEREJNOPROSPEŠNÉ STAVBY TECHNICKEJ INFRAŠTRUKTÚRY
Zásobovanie vodou
V1 - stavby a zariadenia verejnej vodovodnej siete, v zmysle navrhovaného riešenia a podrobnejšej projektovej dokumentácie
V2 - vedenia verejnej vodovodnej siete, v zmysle navrhovaného riešenia a podrobnejšej projektovej dokumentácie
Odkanalizovanie
K1 - stavby a zariadenia verejnej kanalizačnej siete, v zmysle navrhovaného riešenia a podrobnejšej projektovej dokumentácie
K2 - vedenia verejnej kanalizačnej siete, v zmysle navrhovaného riešenia a podrobnejšej projektovej dokumentácie
Zásobovanie elektrickou energiou
E1 - výstavba a rekonštrukcie zariadení (rozvodne, trafostanice,...) zásobovania elektrickou energiou na území mesta, zabezpečujúcich jeho napojenie na elektrickú energiu, v zmysle navrhovaného riešenia a podrobnejšej projektovej dokumentácie
E2 - výstavba a rekonštrukcie vedení zásobovania elektrickou energiou na území mesta, zabezpečujúcich jeho napojenie na elektrickú energiu, v zmysle navrhovaného riešenia a podrobnejšej projektovej dokumentácie
Zásobovanie plynom
P1 - výstavba plynovodu Liptovský Hrádok - Ružomberok
P2 - výstavba a rekonštrukcia RS, v zmysle navrhovaného riešenia a podrobnejšej projektovej dokumentácie
P3 - výstavba a rekonštrukcia VTL, STL a NTL plynovodov na území mesta, v zmysle navrhovaného riešenia a podrobnejšej projektovej dokumentácie
Zásobovanie teplom a ostatné druhy energie
TP1 - výstavba a rekonštrukcie tepelných zariadení, zdrojov tepla a tepelných rozvodov na území mesta, v zmysle navrhovaného riešenia a podrobnejšej projektovej dokumentácie
Telekomunikačné a informačné siete
TK1 - výstavba a rekonštrukcie vedení telekomunikačných sietí na území mesta, v zmysle navrhovaného riešenia a podrobnejšej projektovej dokumentácie
Protipovodňová ochrana
PO1 - výstavba protipovodňových opatrení, v zmysle navrhovaného riešenia a podrobnejšej projektovej dokumentácie na ostatnom území mesta

VEREJNOPROSPEŠNÉ STAVBY VEREJNEJ ZELENÉ
ZL1 - areál lesoparku Háj - Nicov
ZC1 - areál cintorína v rozsahu vyhradených území pohrebiska
VEREJNOPROSPEŠNÉ STAVBY ODPADOVÉHO HOSPODÁRSTVA
O1 - areál skládky odpadu v lokalite Miláčovo

ZÁVÄZNÉ ČASTI RIEŠENIA:

STAV | NAVRH | VÝHLAD

			maximálna výška zástavby urbanistického bloku
			index zastavanej plochy urbanistického bloku
			index zastavanej plochy urb. bloku pre zar. prechodného ubytovania
			špecifický regulatív
			plocha stabilizovaného územia
			hranica a označenie územia pre vypracovanie ÚPN-Z
			komunikácie FT A1
			komunikácie FT B1
			komunikácie FT B2
			komunikácie FT B3
			komunikácie FT C1
			železničná trať
			vedenie el. energie ZVN, VVN
			pešia zóna
			lokalita pre umiestnenie výškového akcentu
			lokalita pre umiestnenie vyhliadkovej veže
			areál výbehu pre psov

Záväzné regulatívy funkčného využitia územia:

OBYTNÉ ÚZEMIA:

			obytné územie s prevahou rodinných domov
			obytné územie s prevahou bytových domov

ZMIEŠANÉ ÚZEMIA:

			zmiešané územie mestského centra
			zmiešané územie s prevahou OV

REKREAČNÉ ÚZEMIA:

			zmiešané územie s prevahou zariadení pre šport a rekreáciu
			územie pre rekreáciu v prírodnom prostredí
			vyhradené územie záhradkárskych a chatových osád

VÝROBNÉ ÚZEMIA:


			územie výrobnno-obslužných areálov
			územie priemyselnej a stavebnej výroby
			územie zariadení a areálov poľnohospodárskej výroby

PLOCHY VEREJNÉHO DOPRAVNÉHO A TECHNICKÉHO VYBAVENIA:

			vyhradené územie pozemných komunikácií
			vyhradené územie zariadení železnice
			vyhradené územie zariadení nadradených systémov TI
			vyhradené územie povrchovej ťažby
			vyhradené územie skládky odpadu

PLOCHY ZELENÉ:

			vyhradené územie parkovo upravenej zelene
			územie poľnohospodársky využívaných plôch a krajinné zelene
			územie lesa
			vodné plochy a toky
			sprievodná zeleň vodných tokov
			vyhradené územie pohrebiska

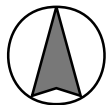

02 Komplexný výkres priestorového usporiadania a funkčného využitia územia s vyznačenou záväznou časťou riešenia a VPS

v ý k r e s:

M 1:5 000

o b s t a r á v a t e ľ:

Mesto Liptovský Mikuláš, Štúrova 1989/41, 03142 Liptovský Mikuláš

s p r a c o v a t e ľ:

Aurex, s.r.o., Dúbravská cesta 9, 84104 Bratislava

a u t o r i:

Ing. arch. Ľubomír Klaučo, Ing. arch. Marek Adamczak


v s p o l u p r á c i:


Ing. Monika Lachmannová, Ing. Michal Štiffel, Ing. Mária Mozdíková




september 2020



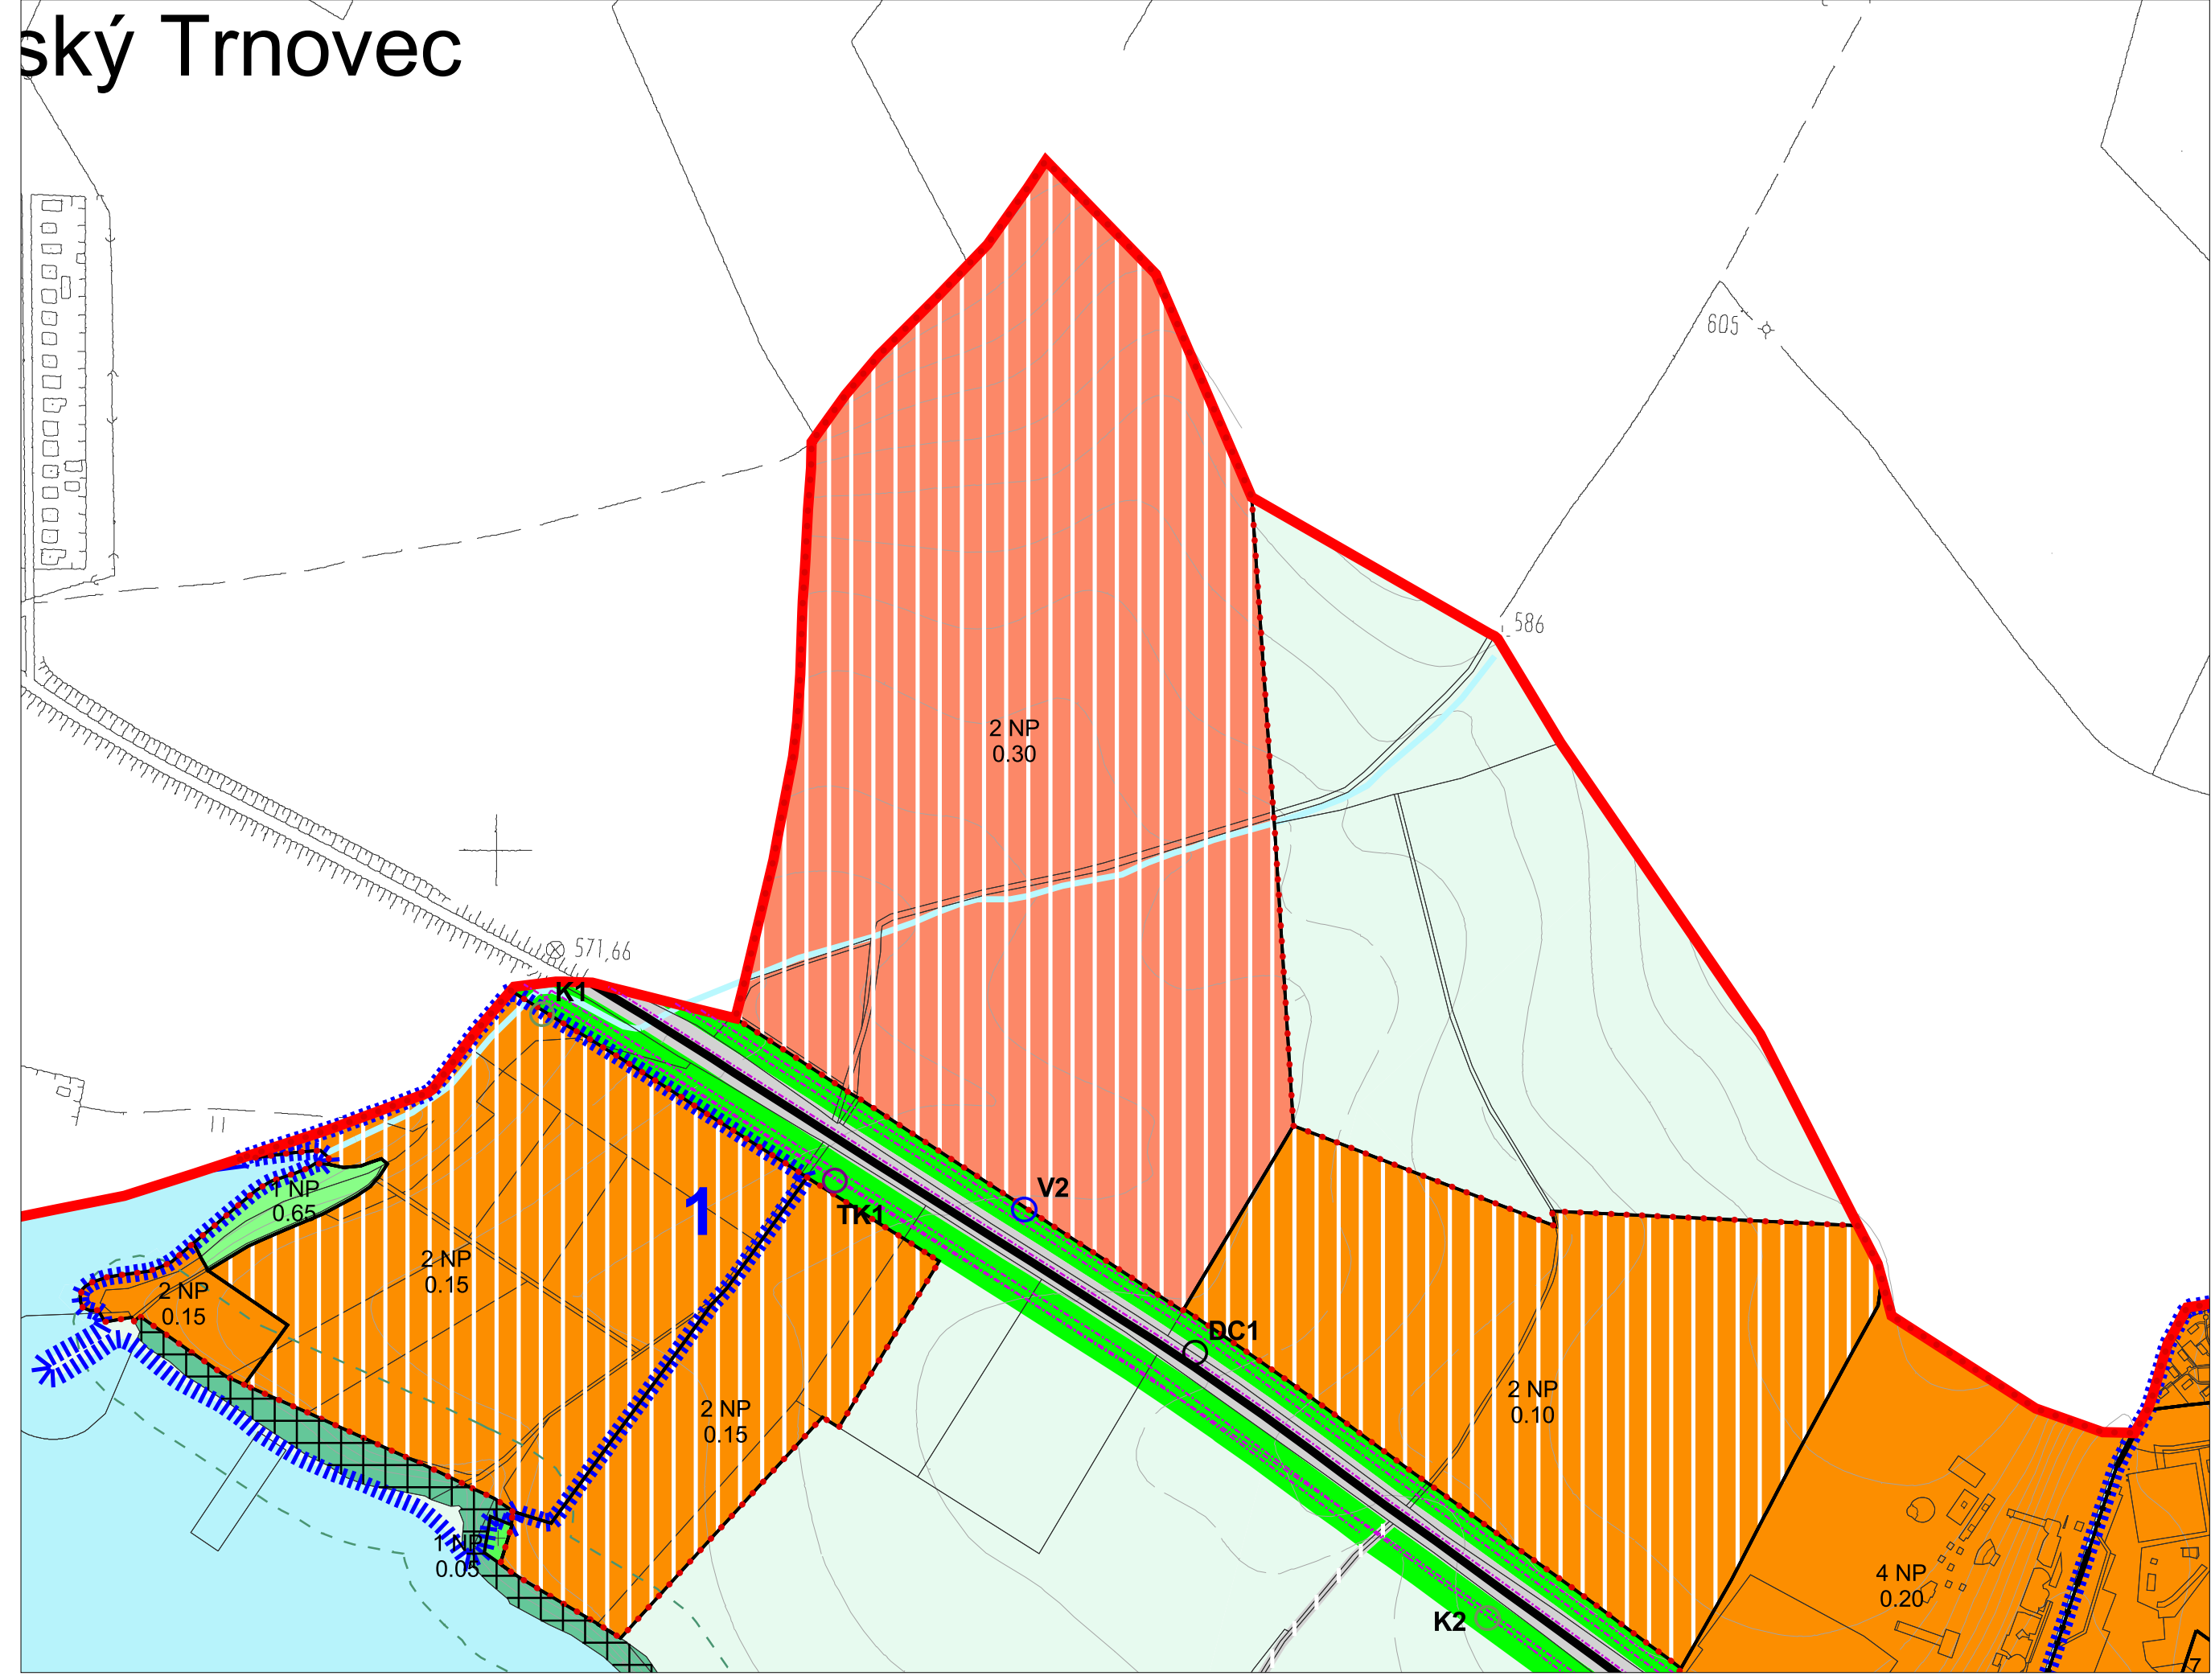


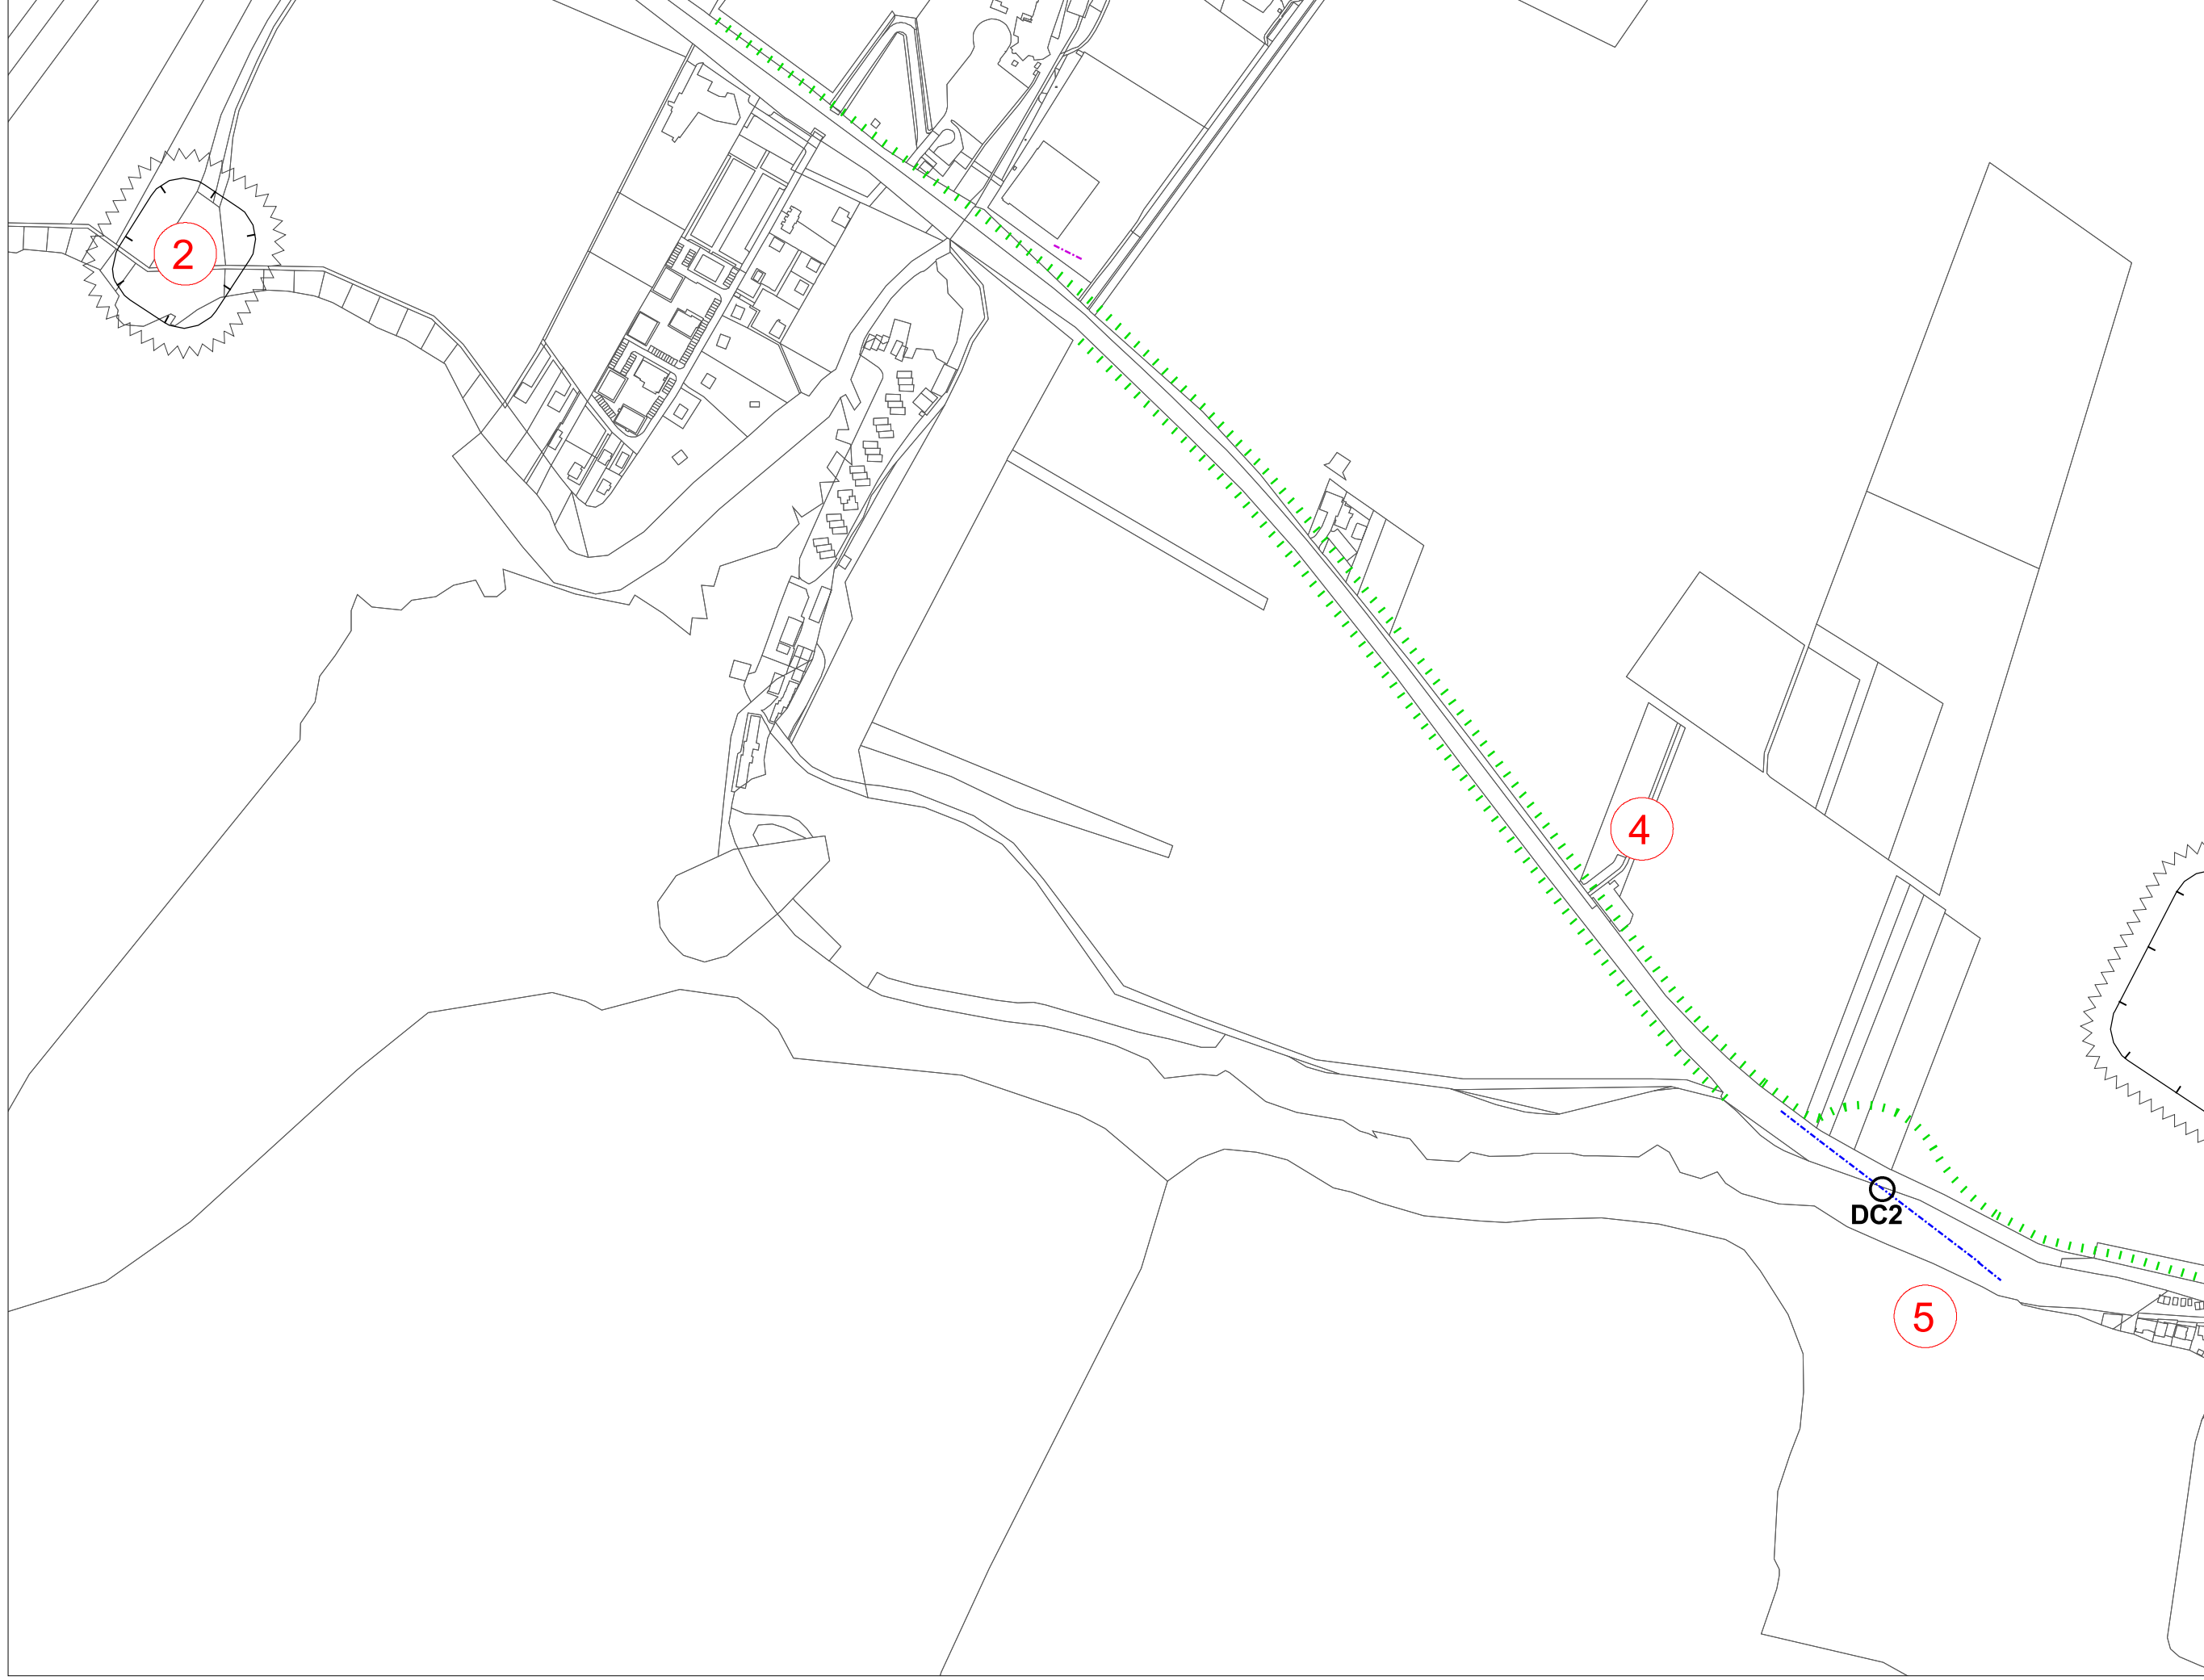

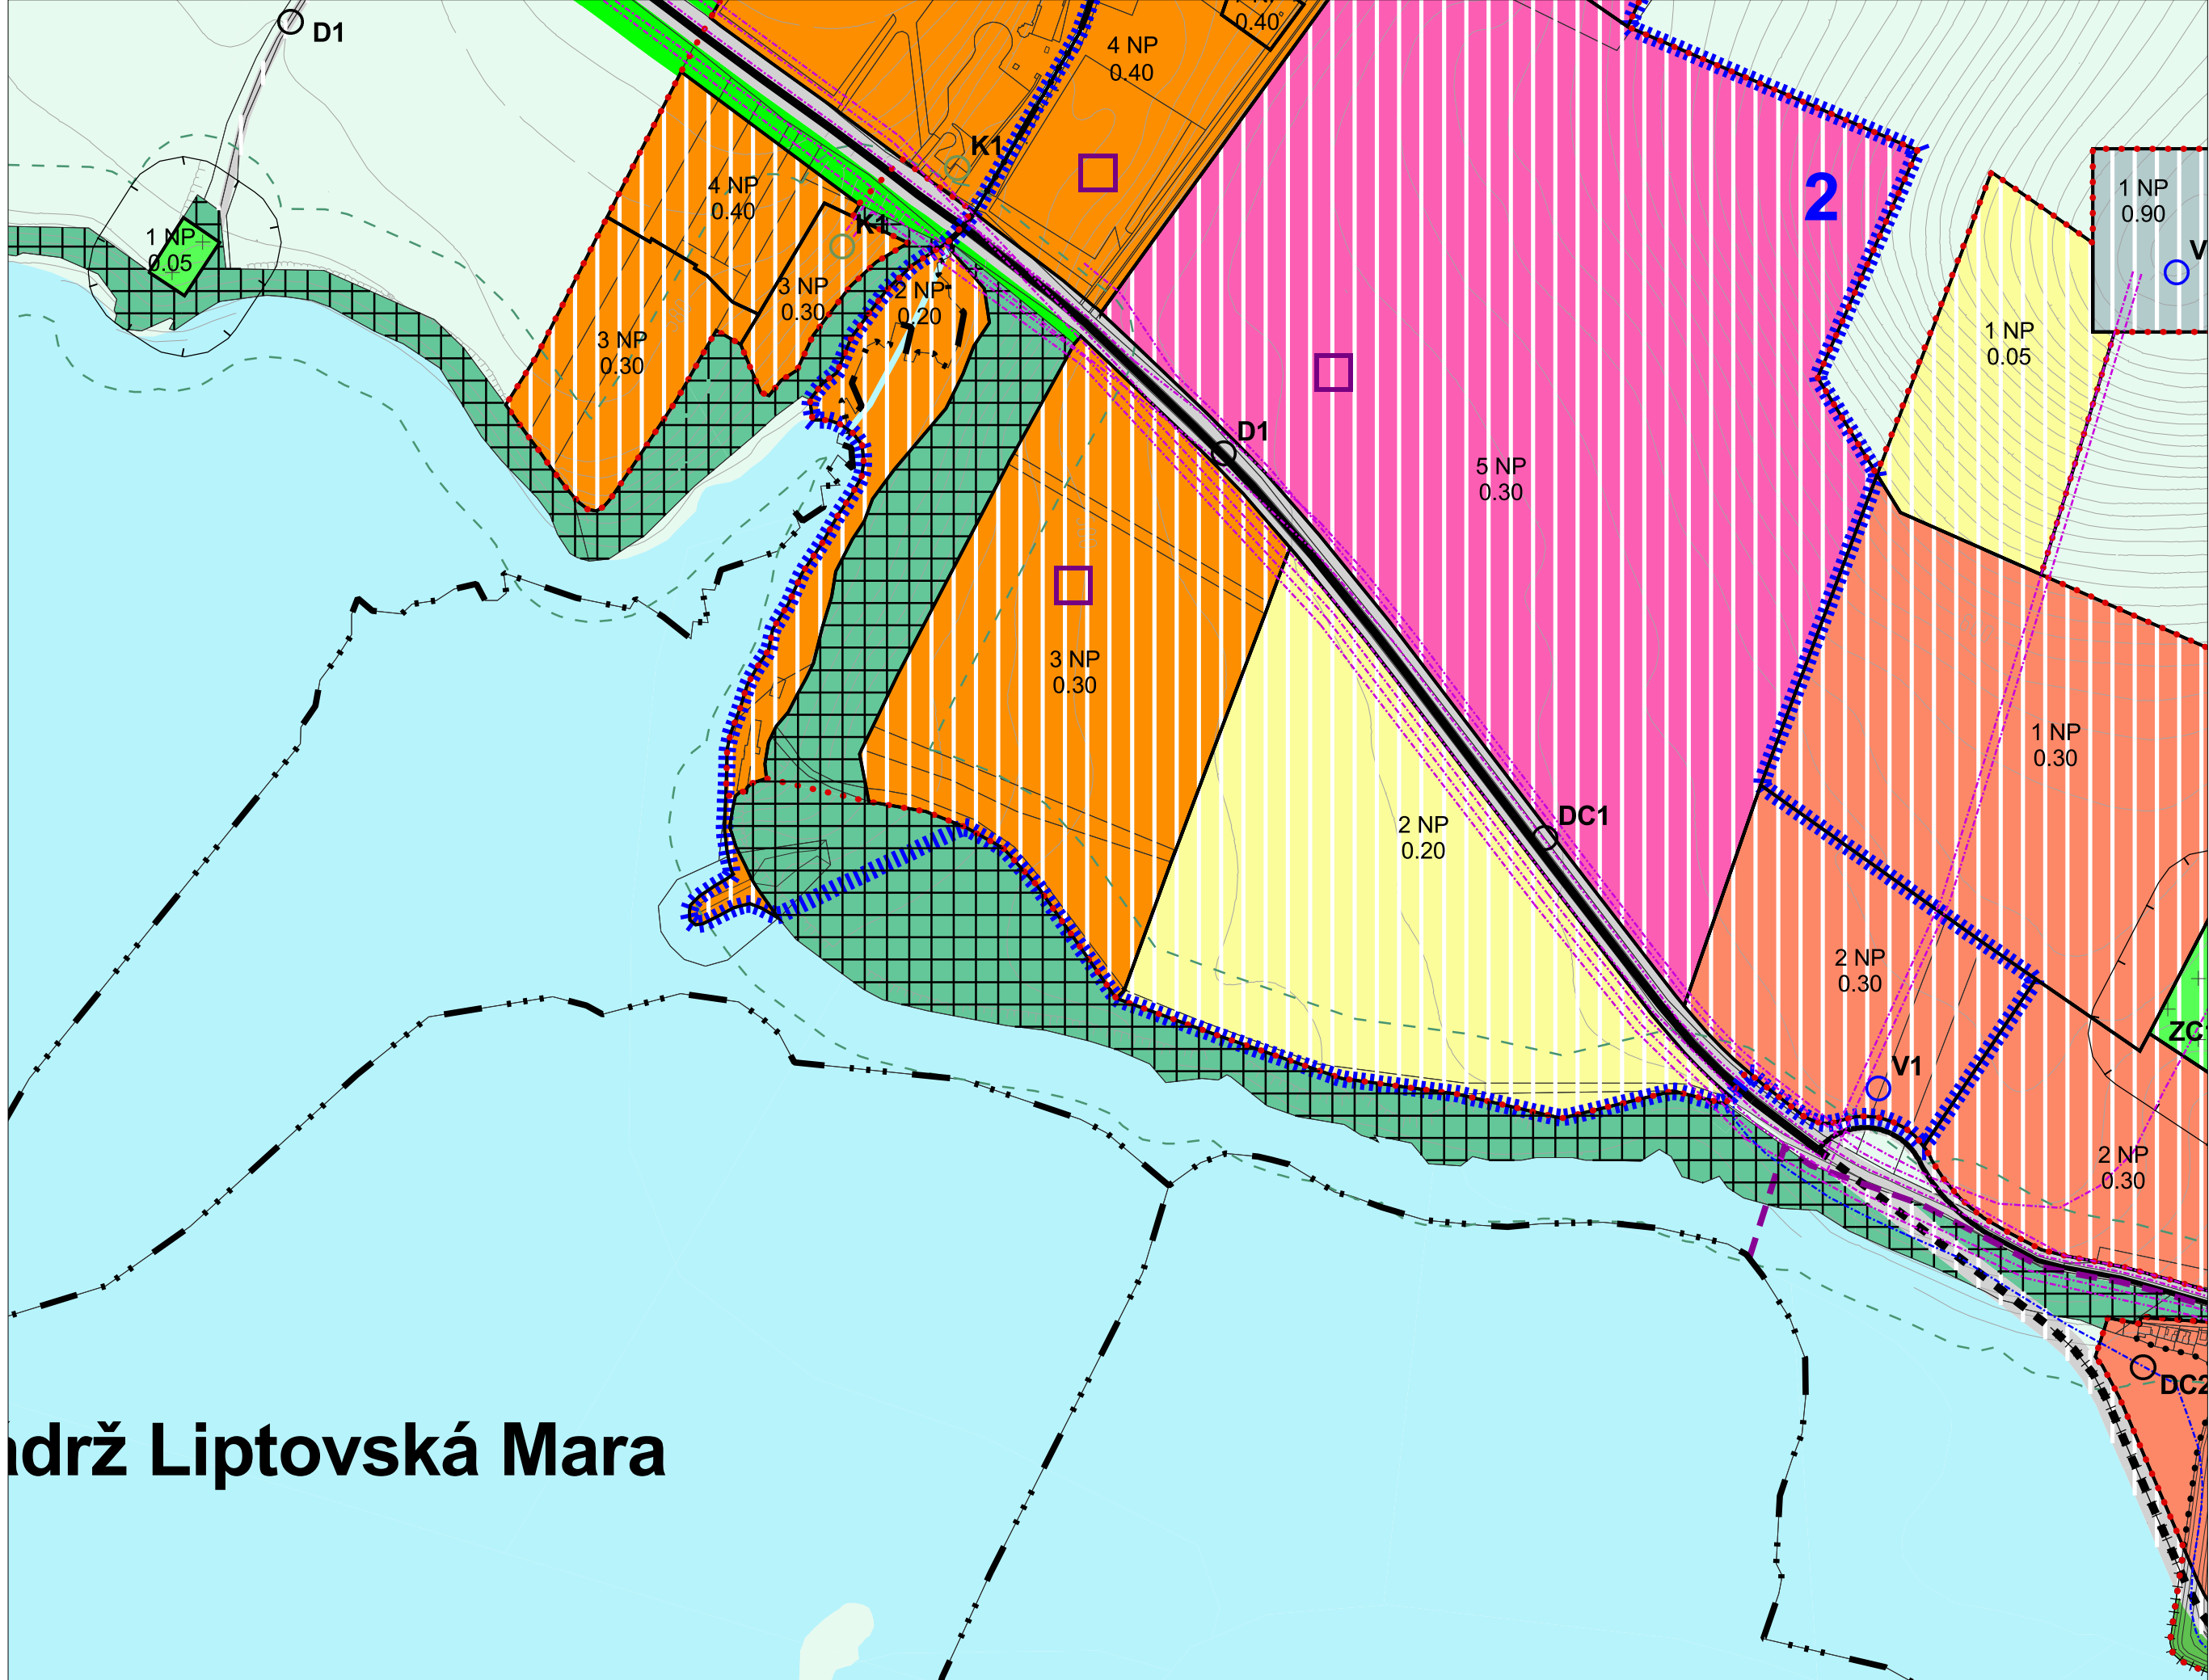



Územný plán mesta Liptovský Mikuláš




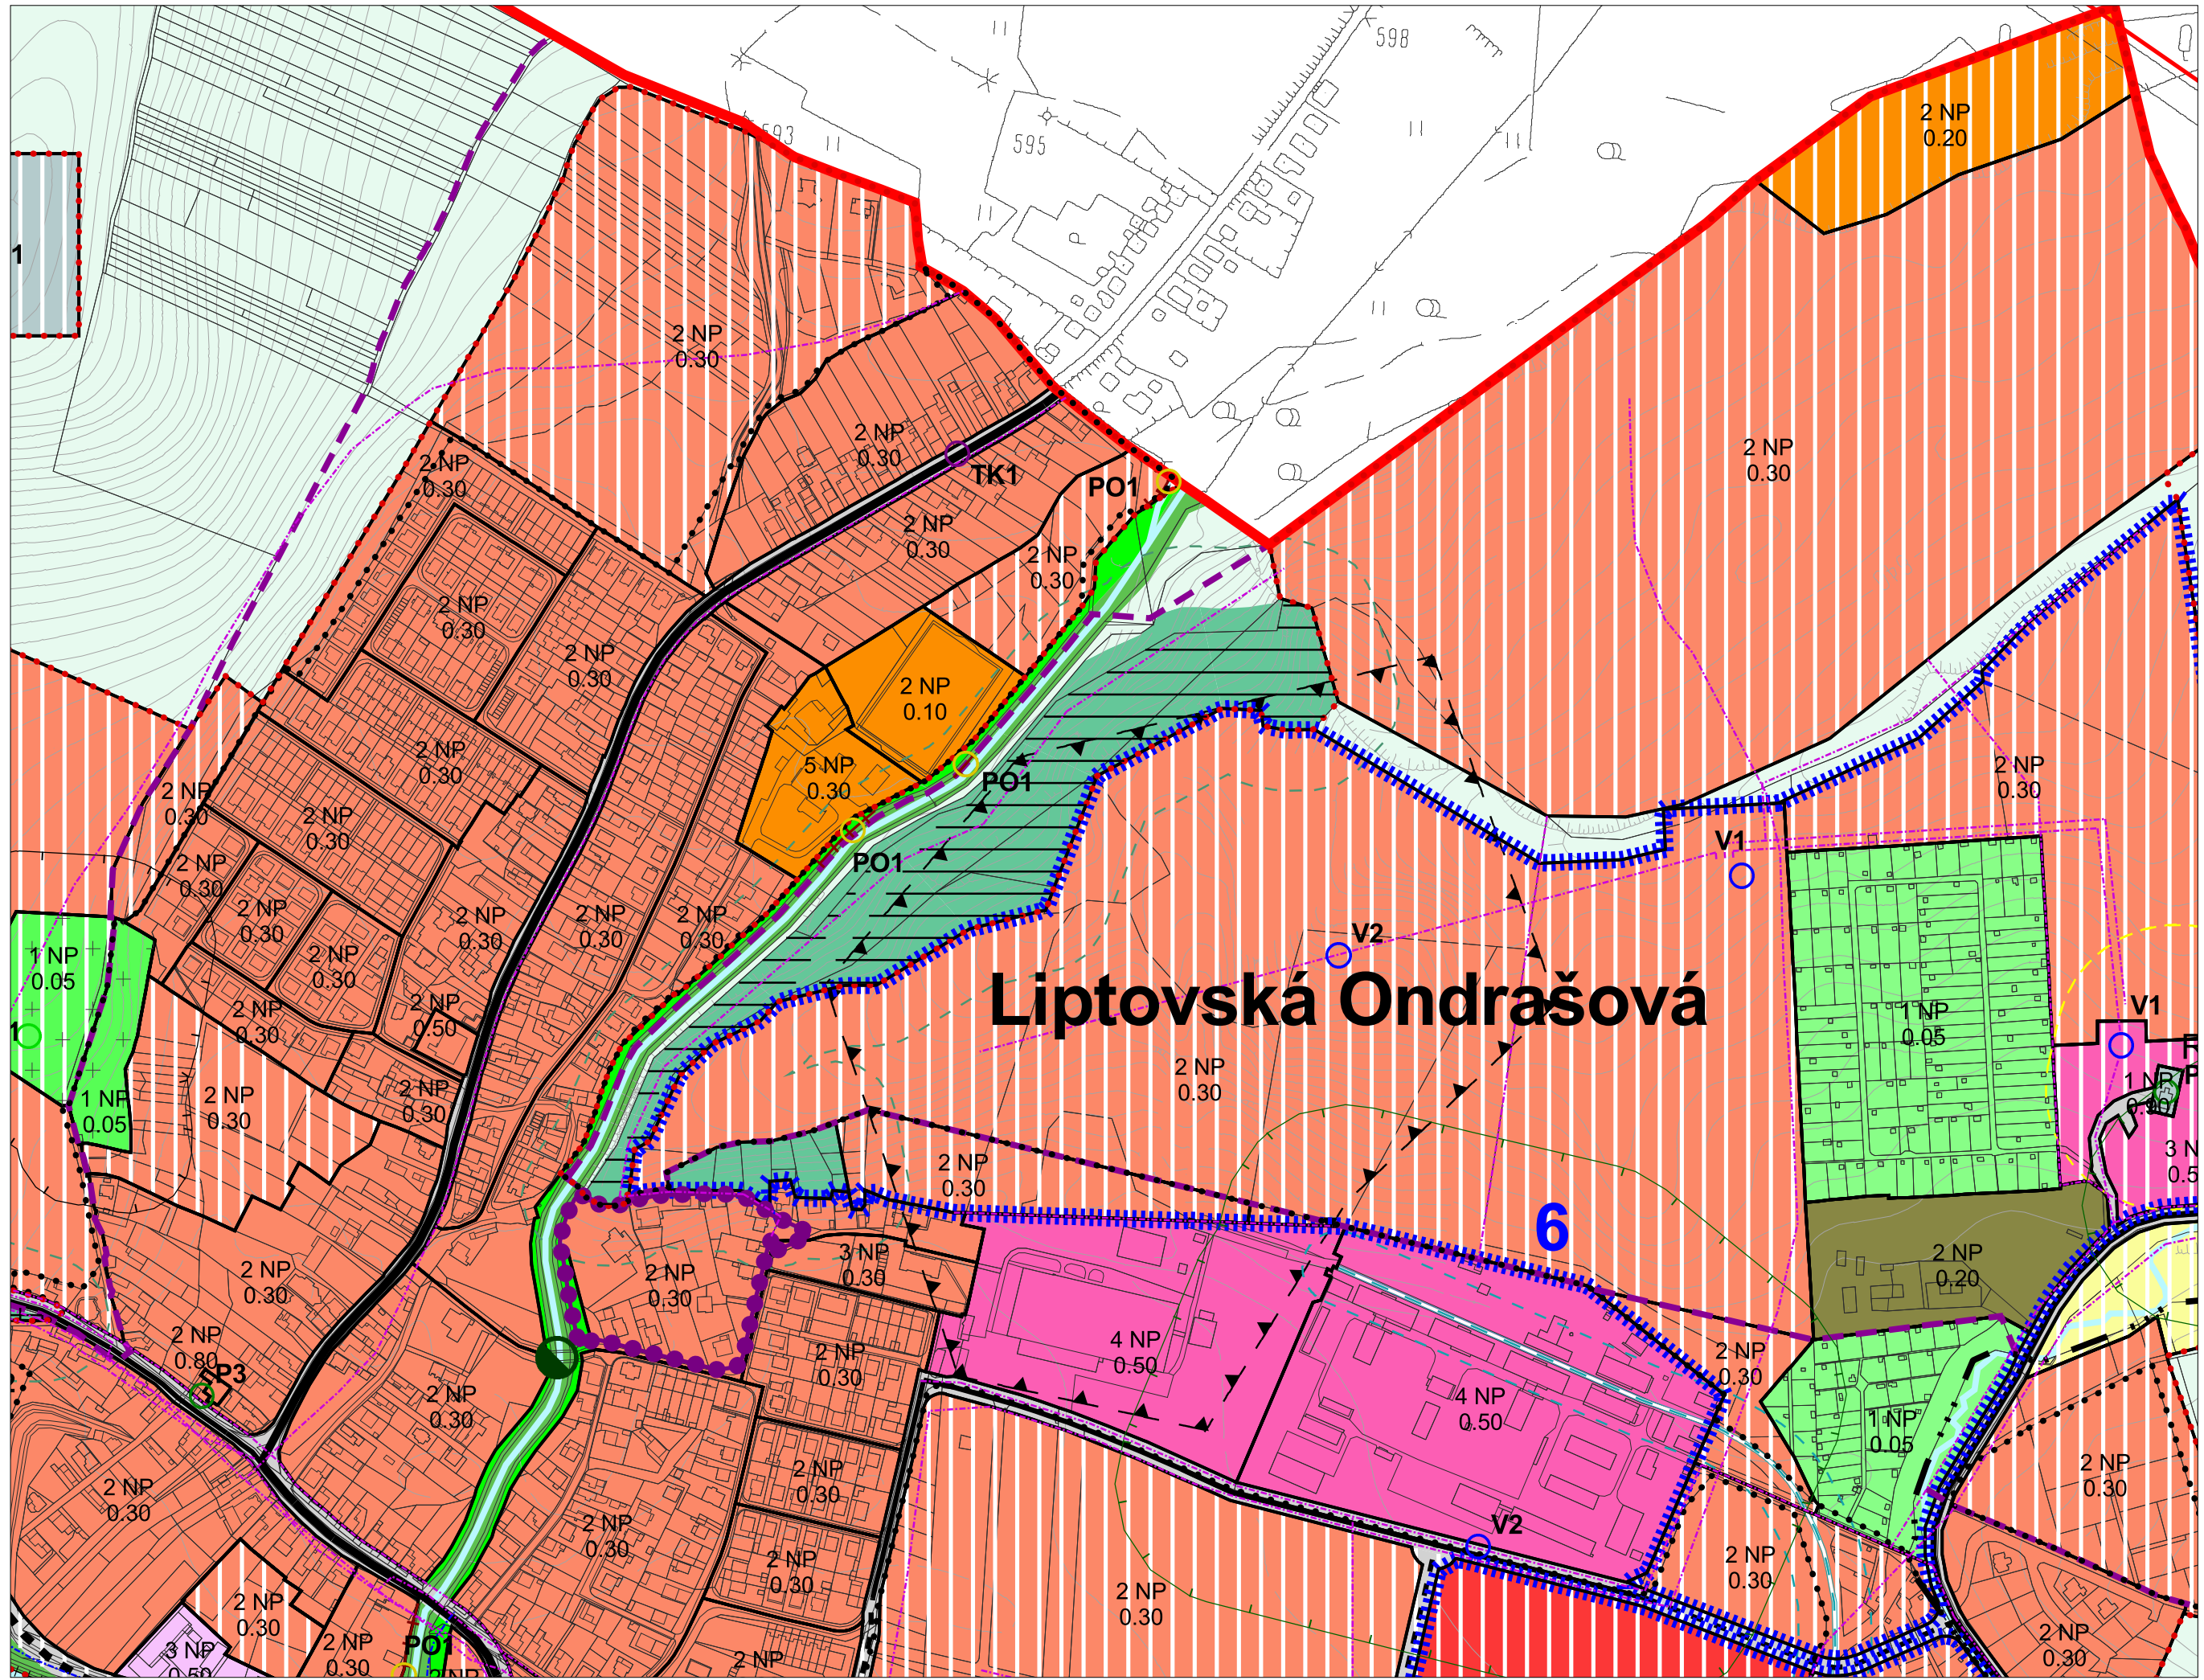




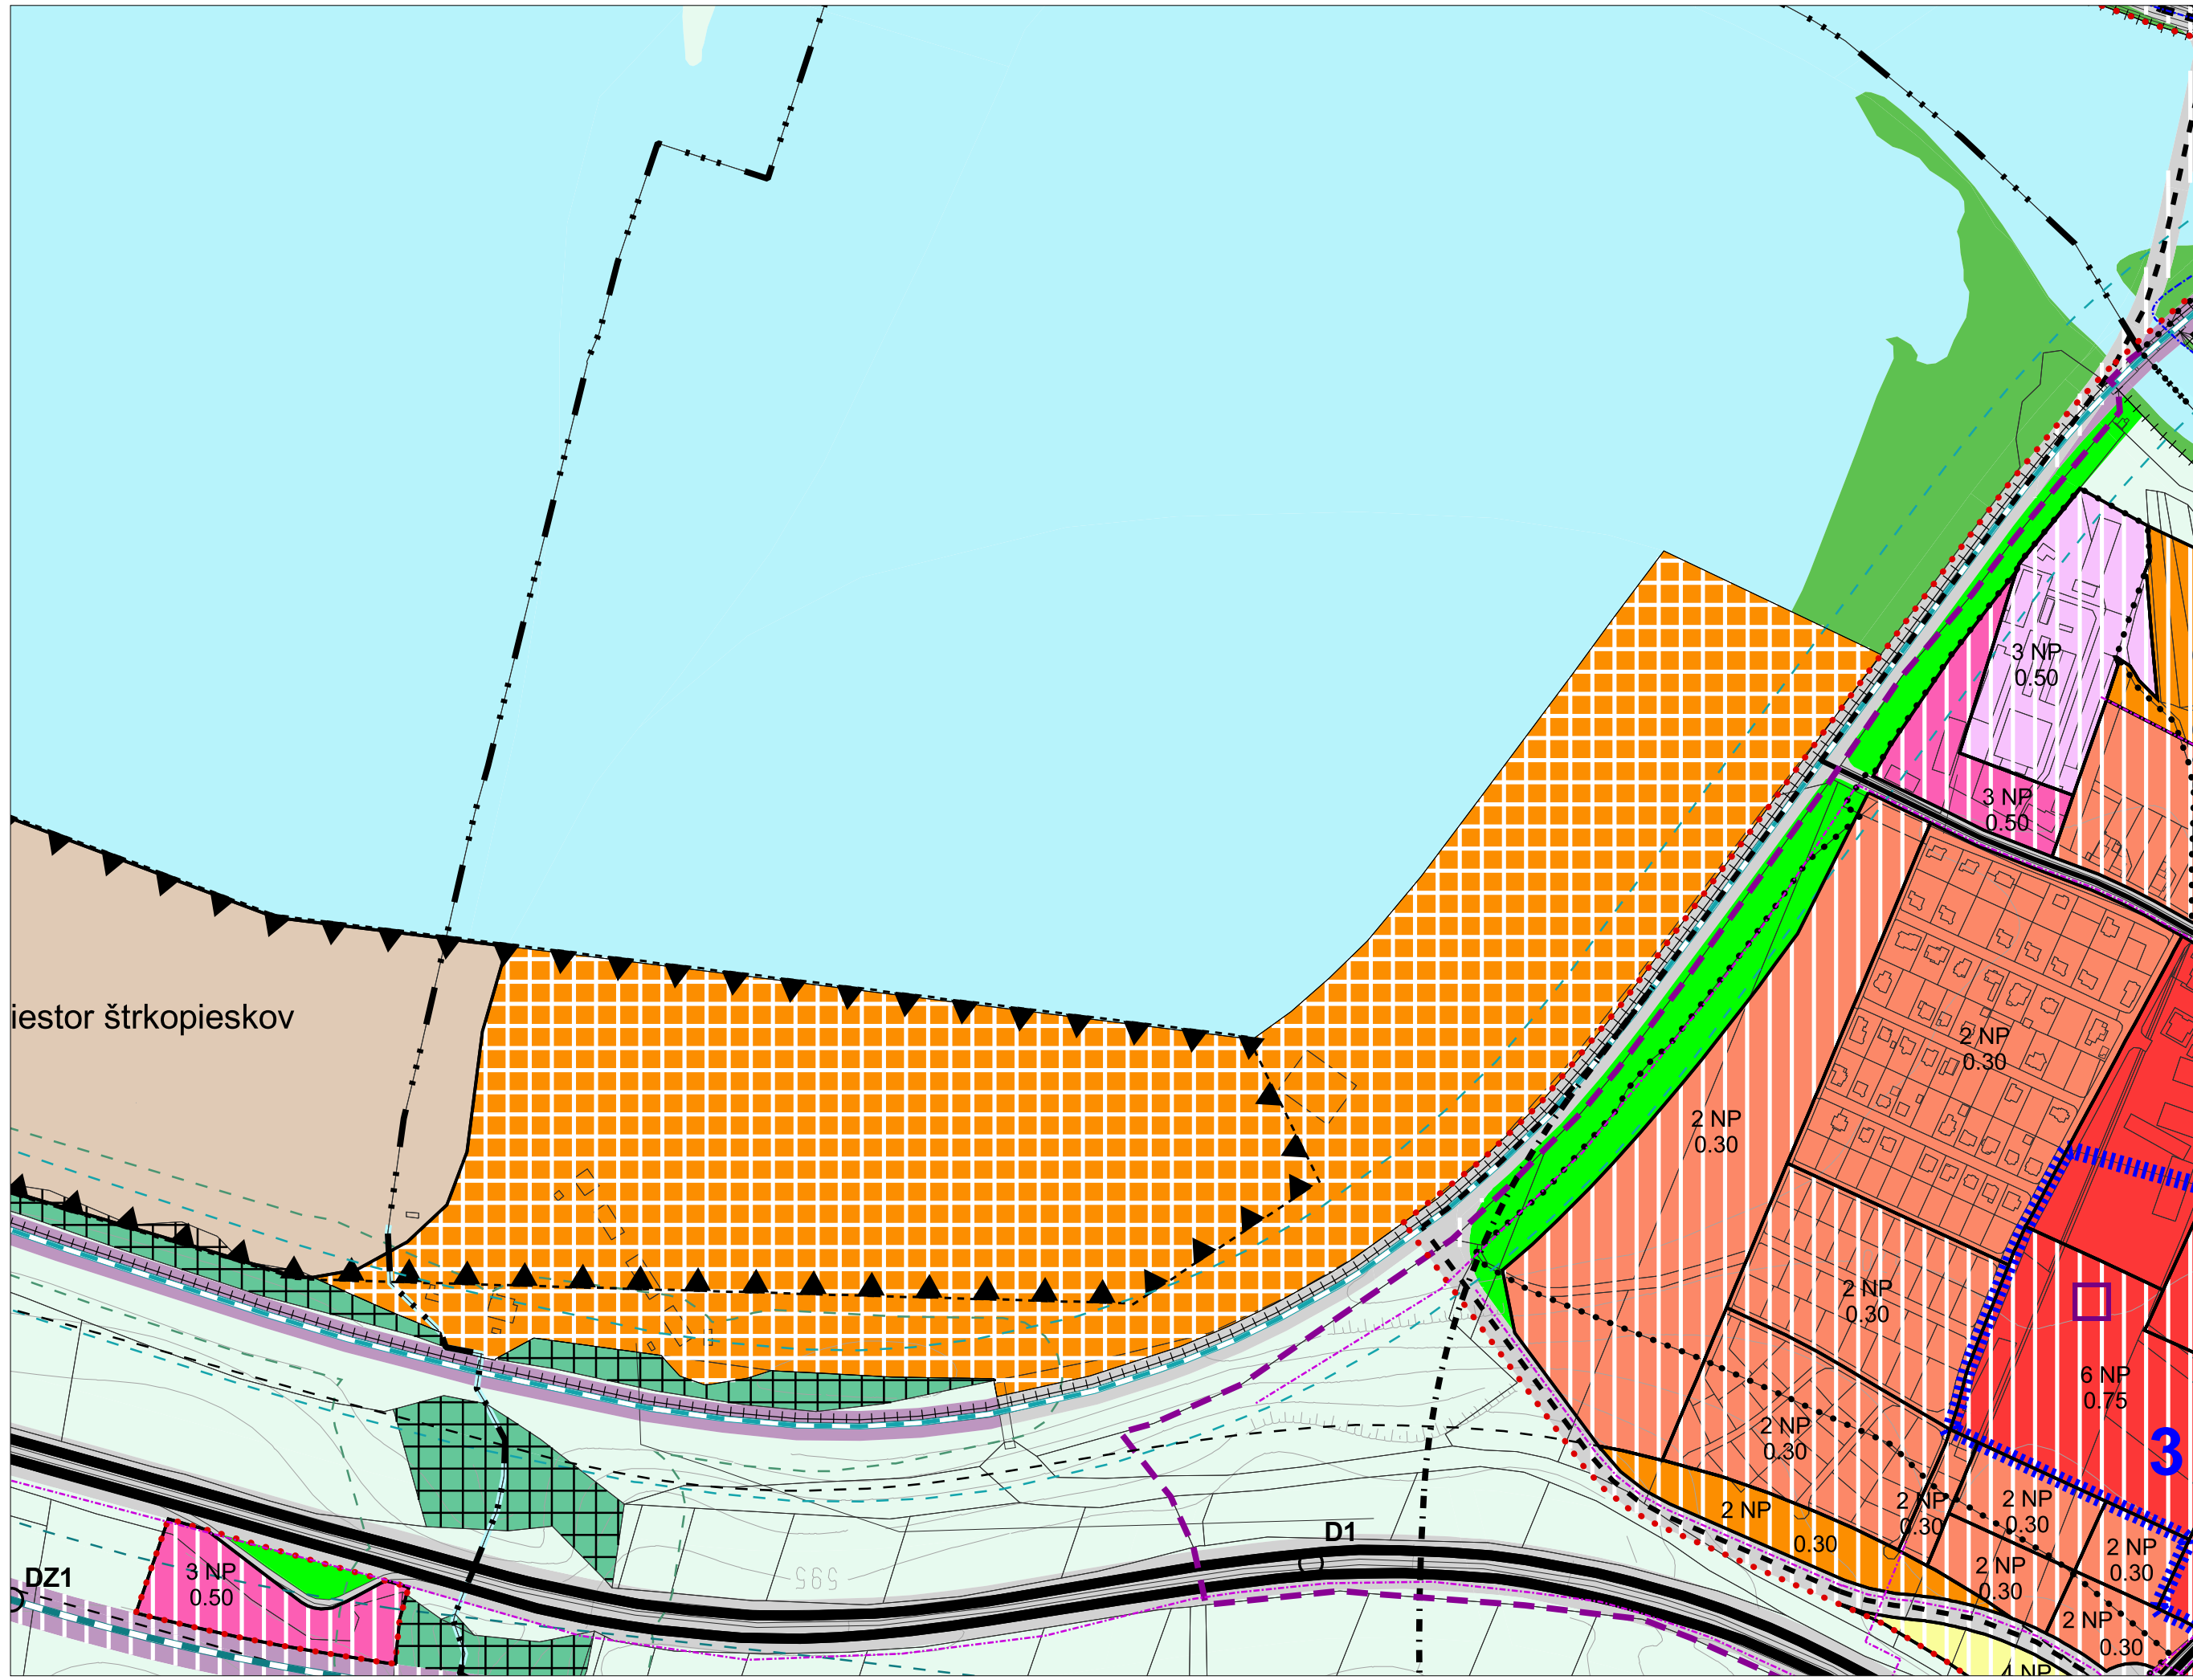


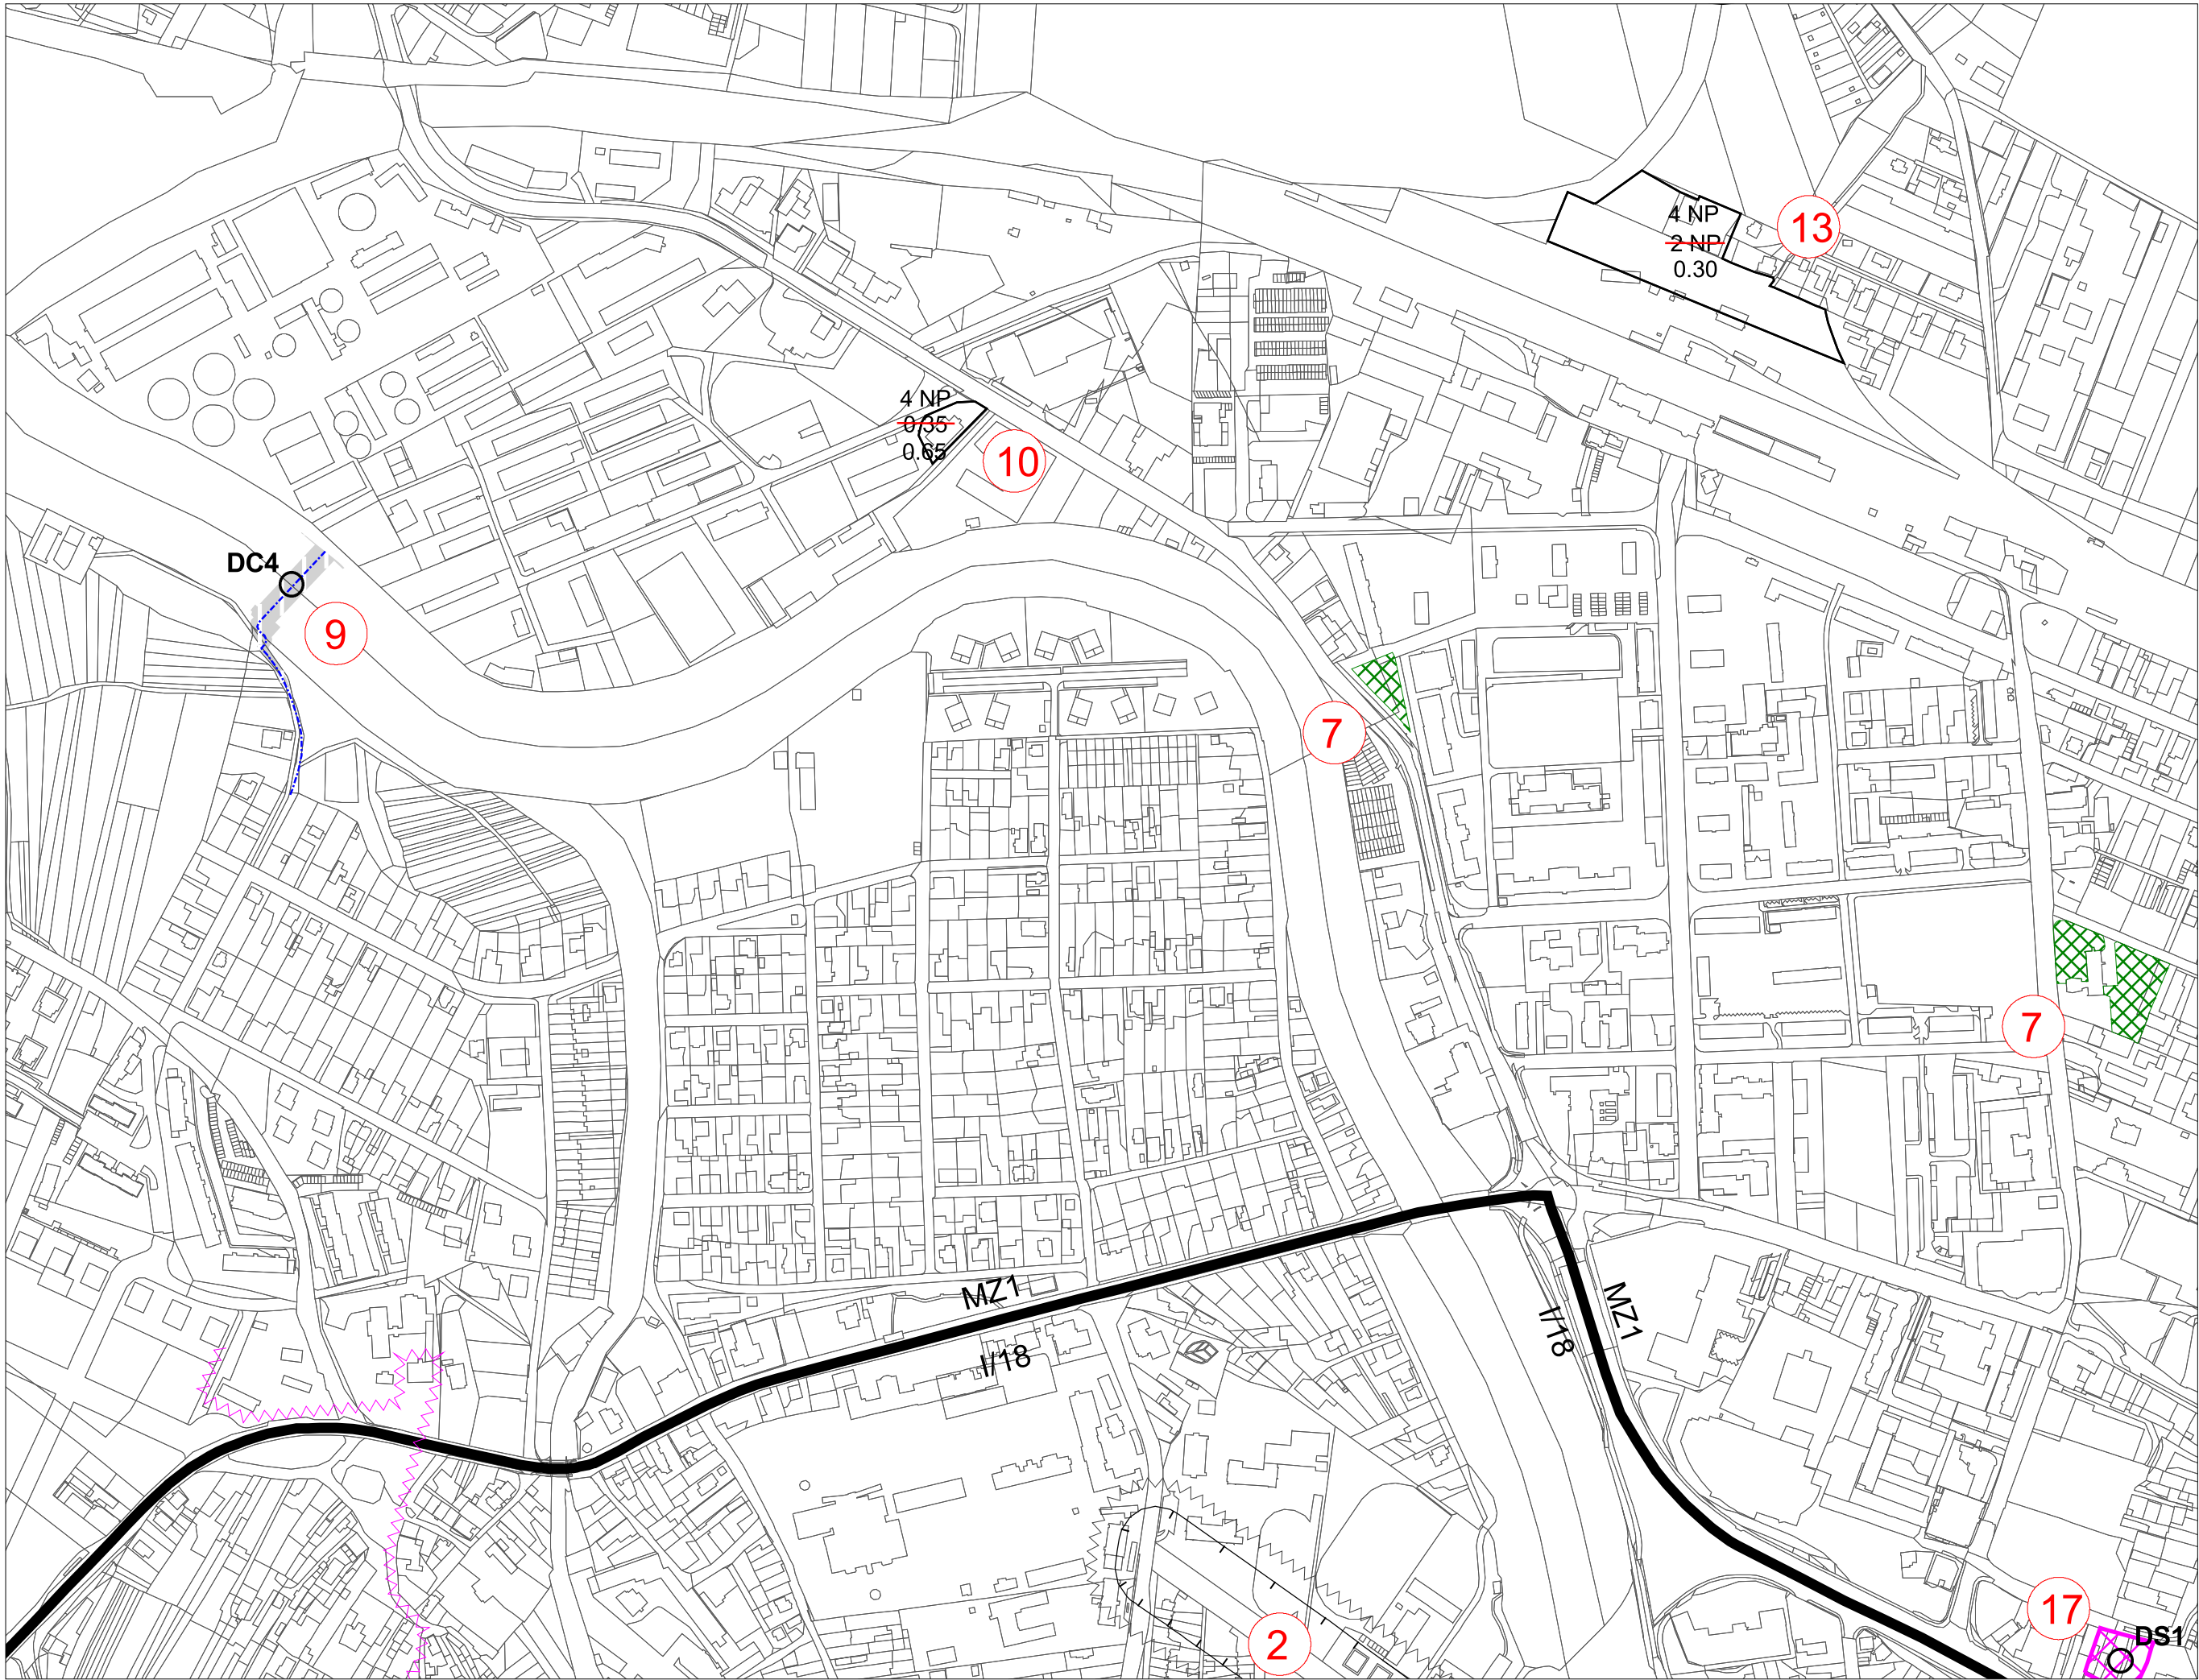

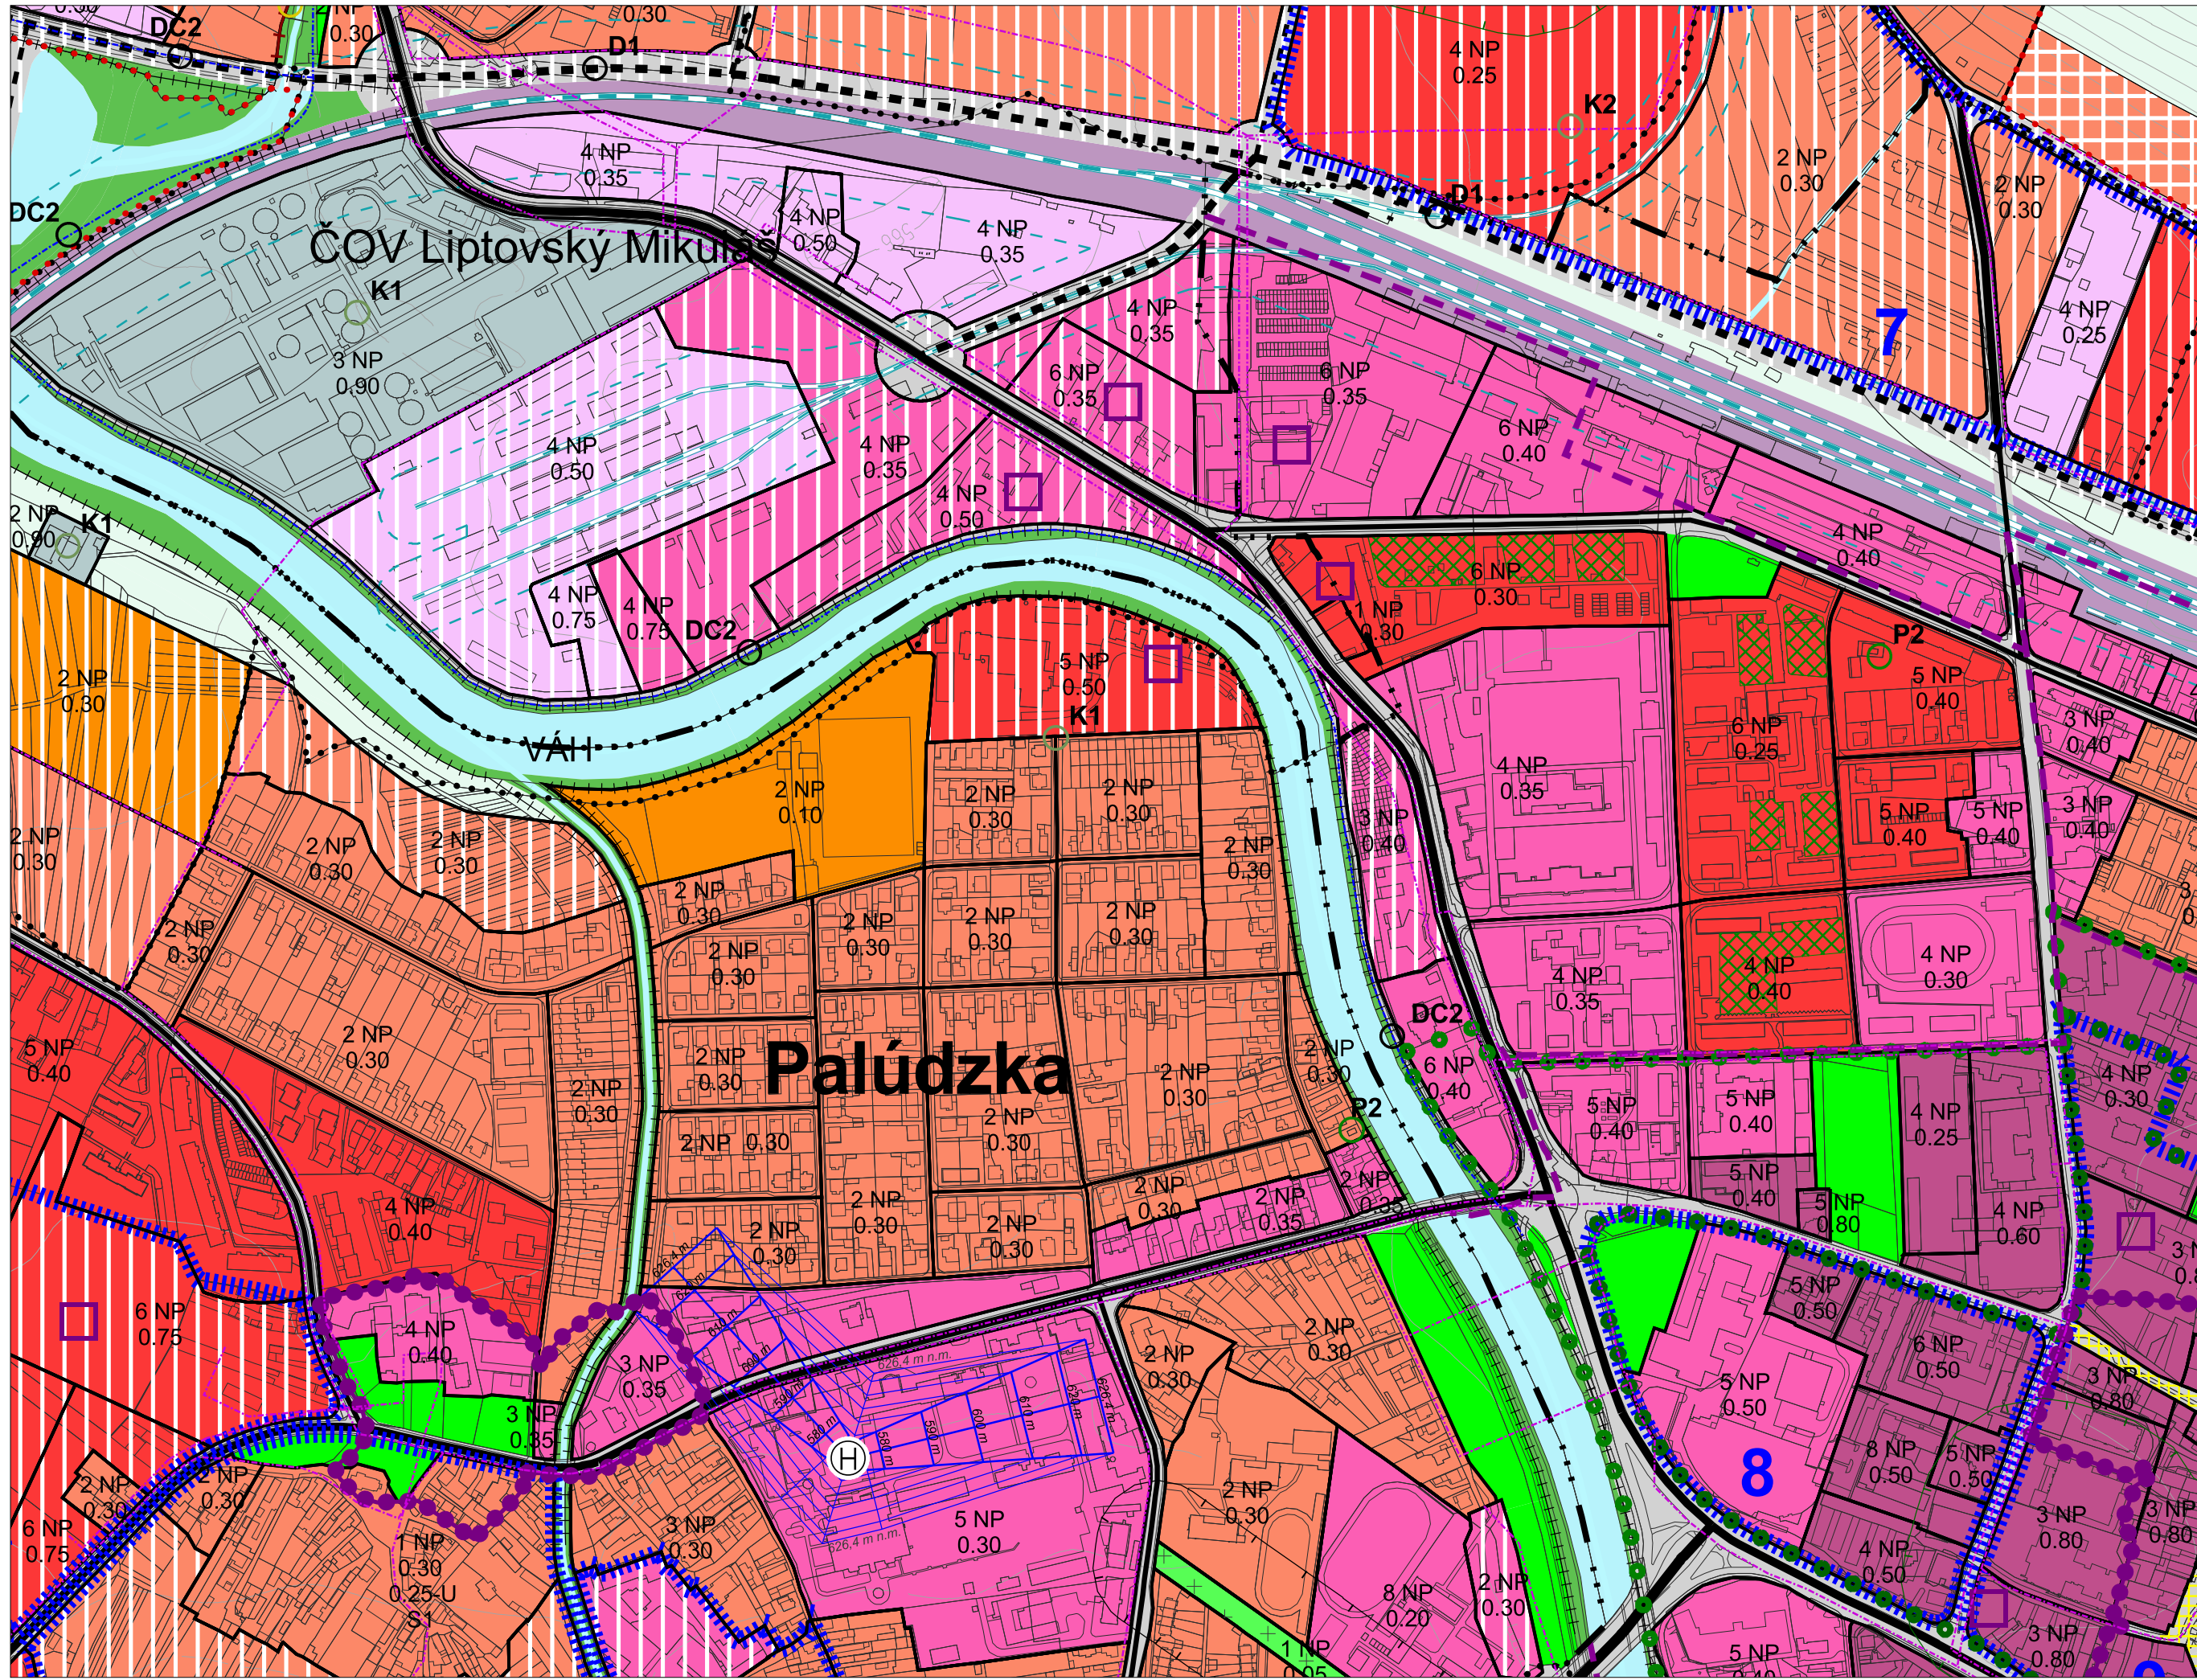




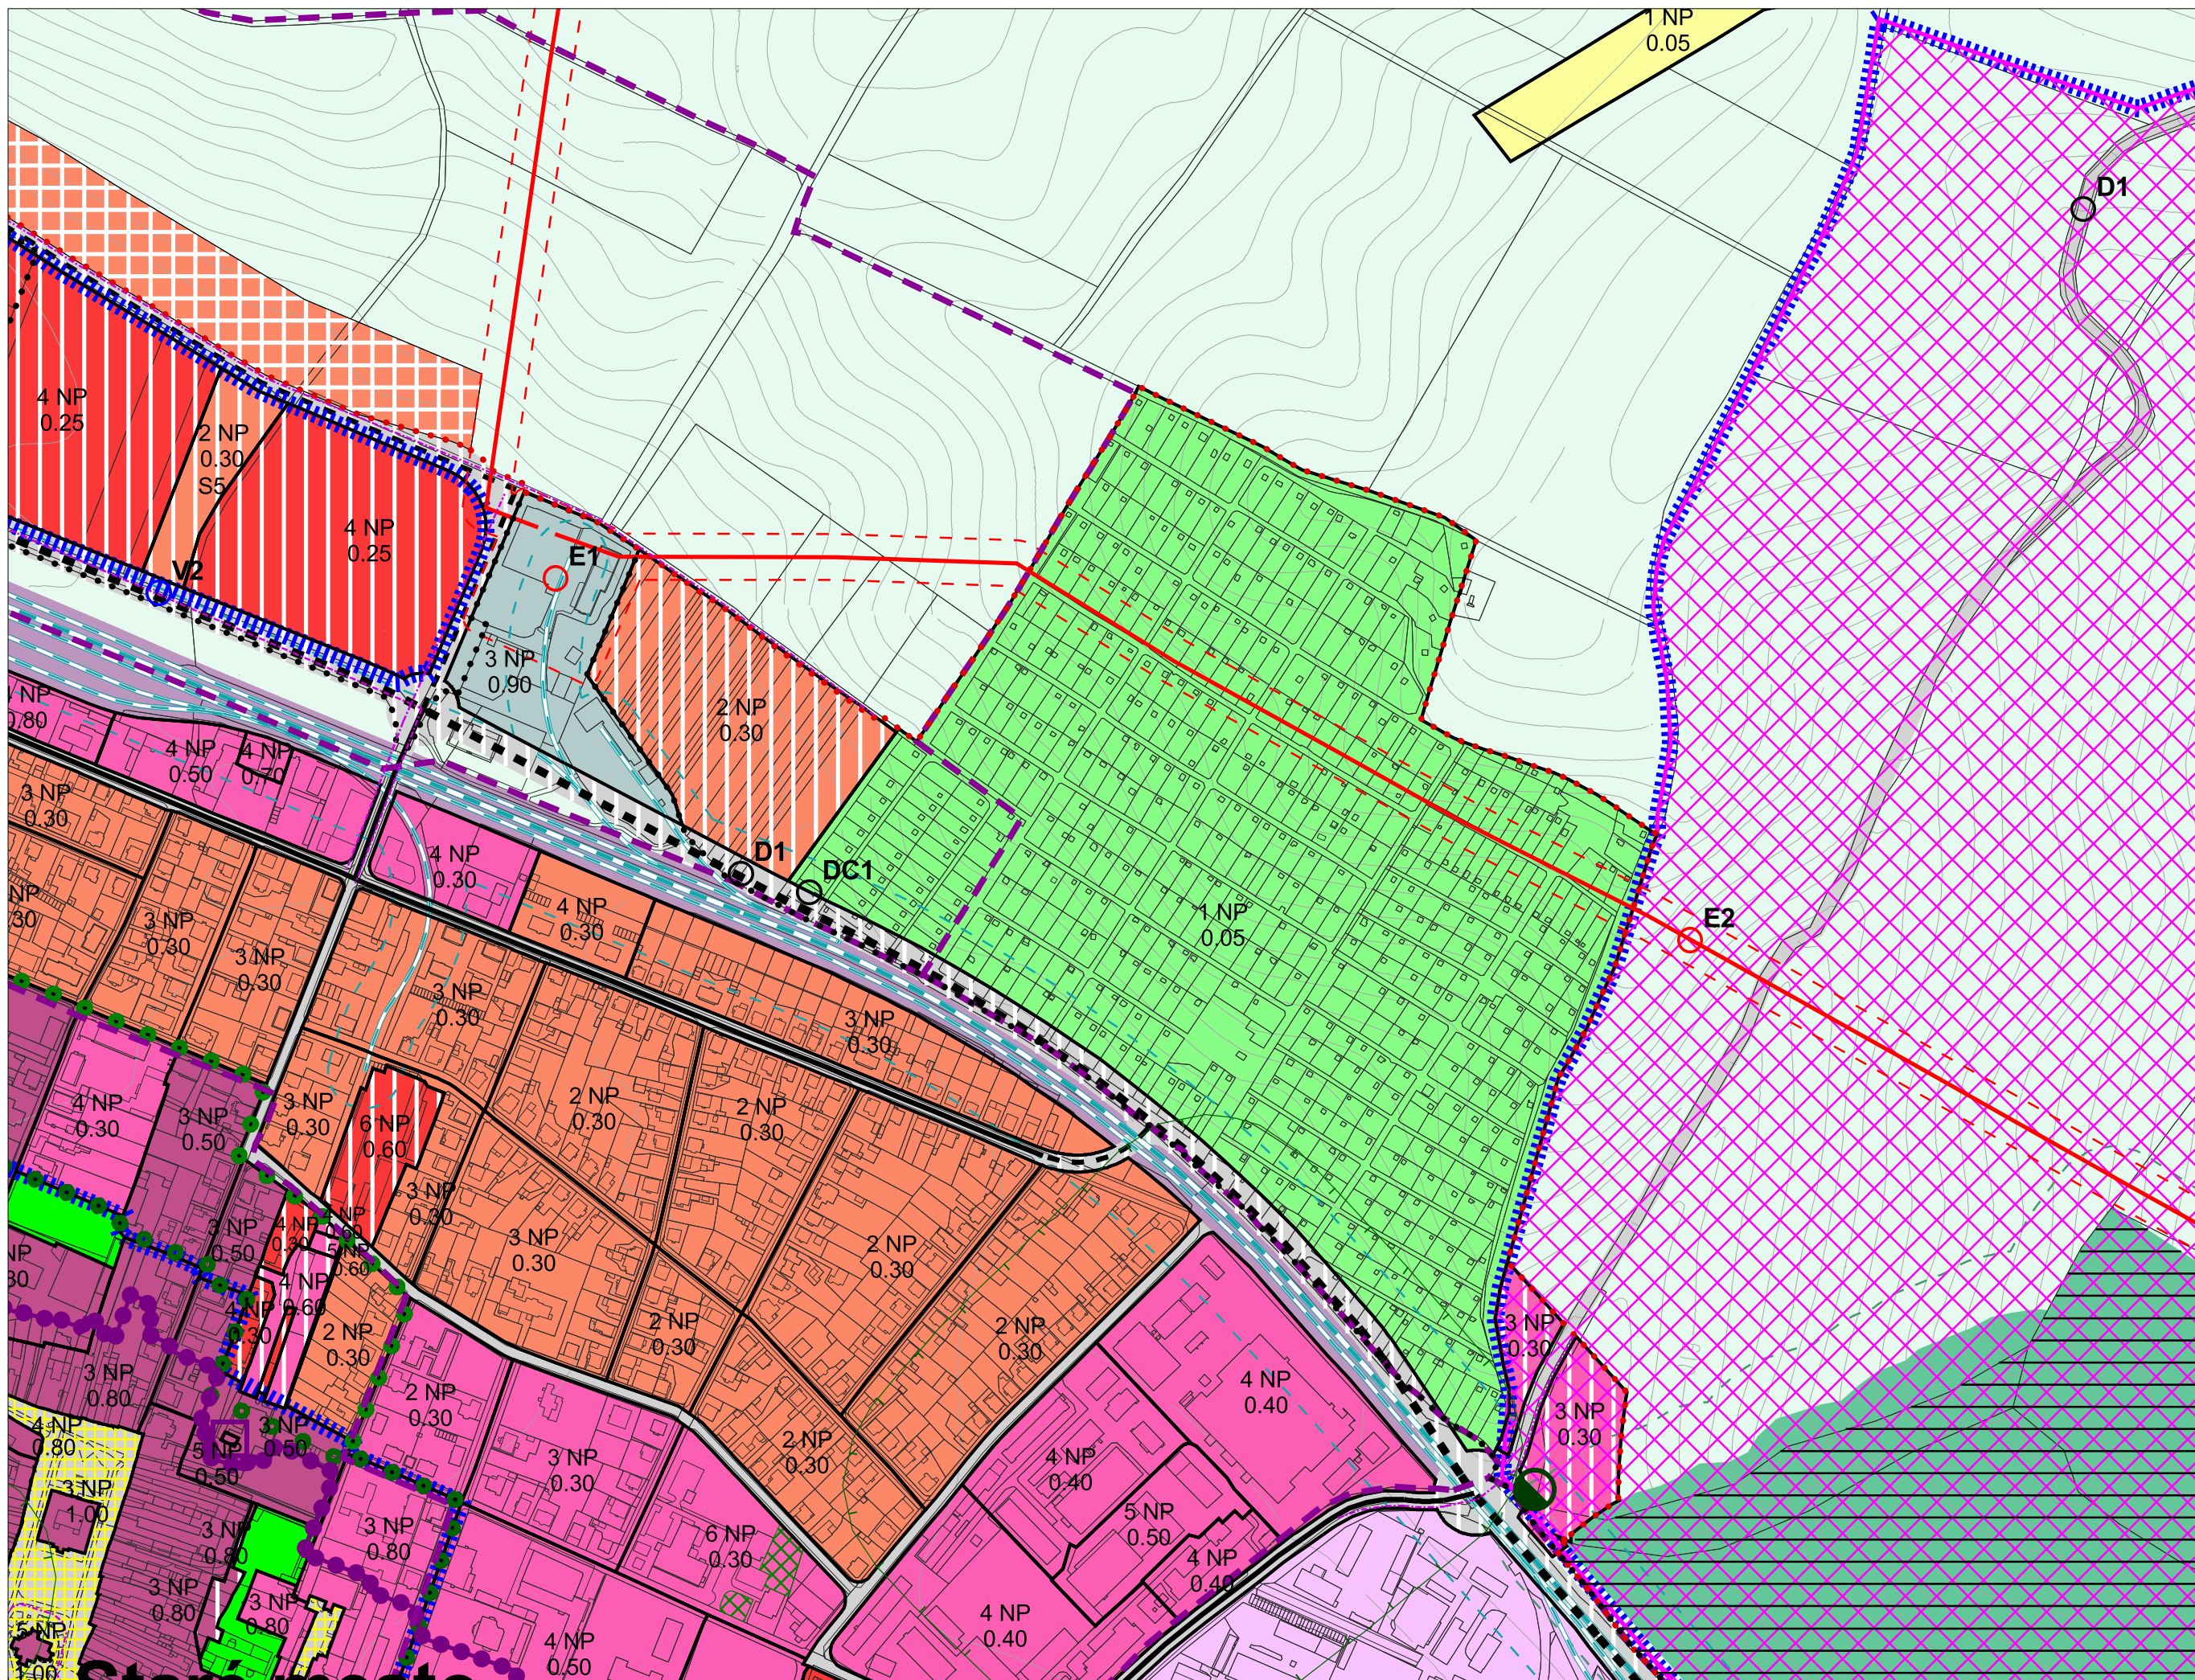

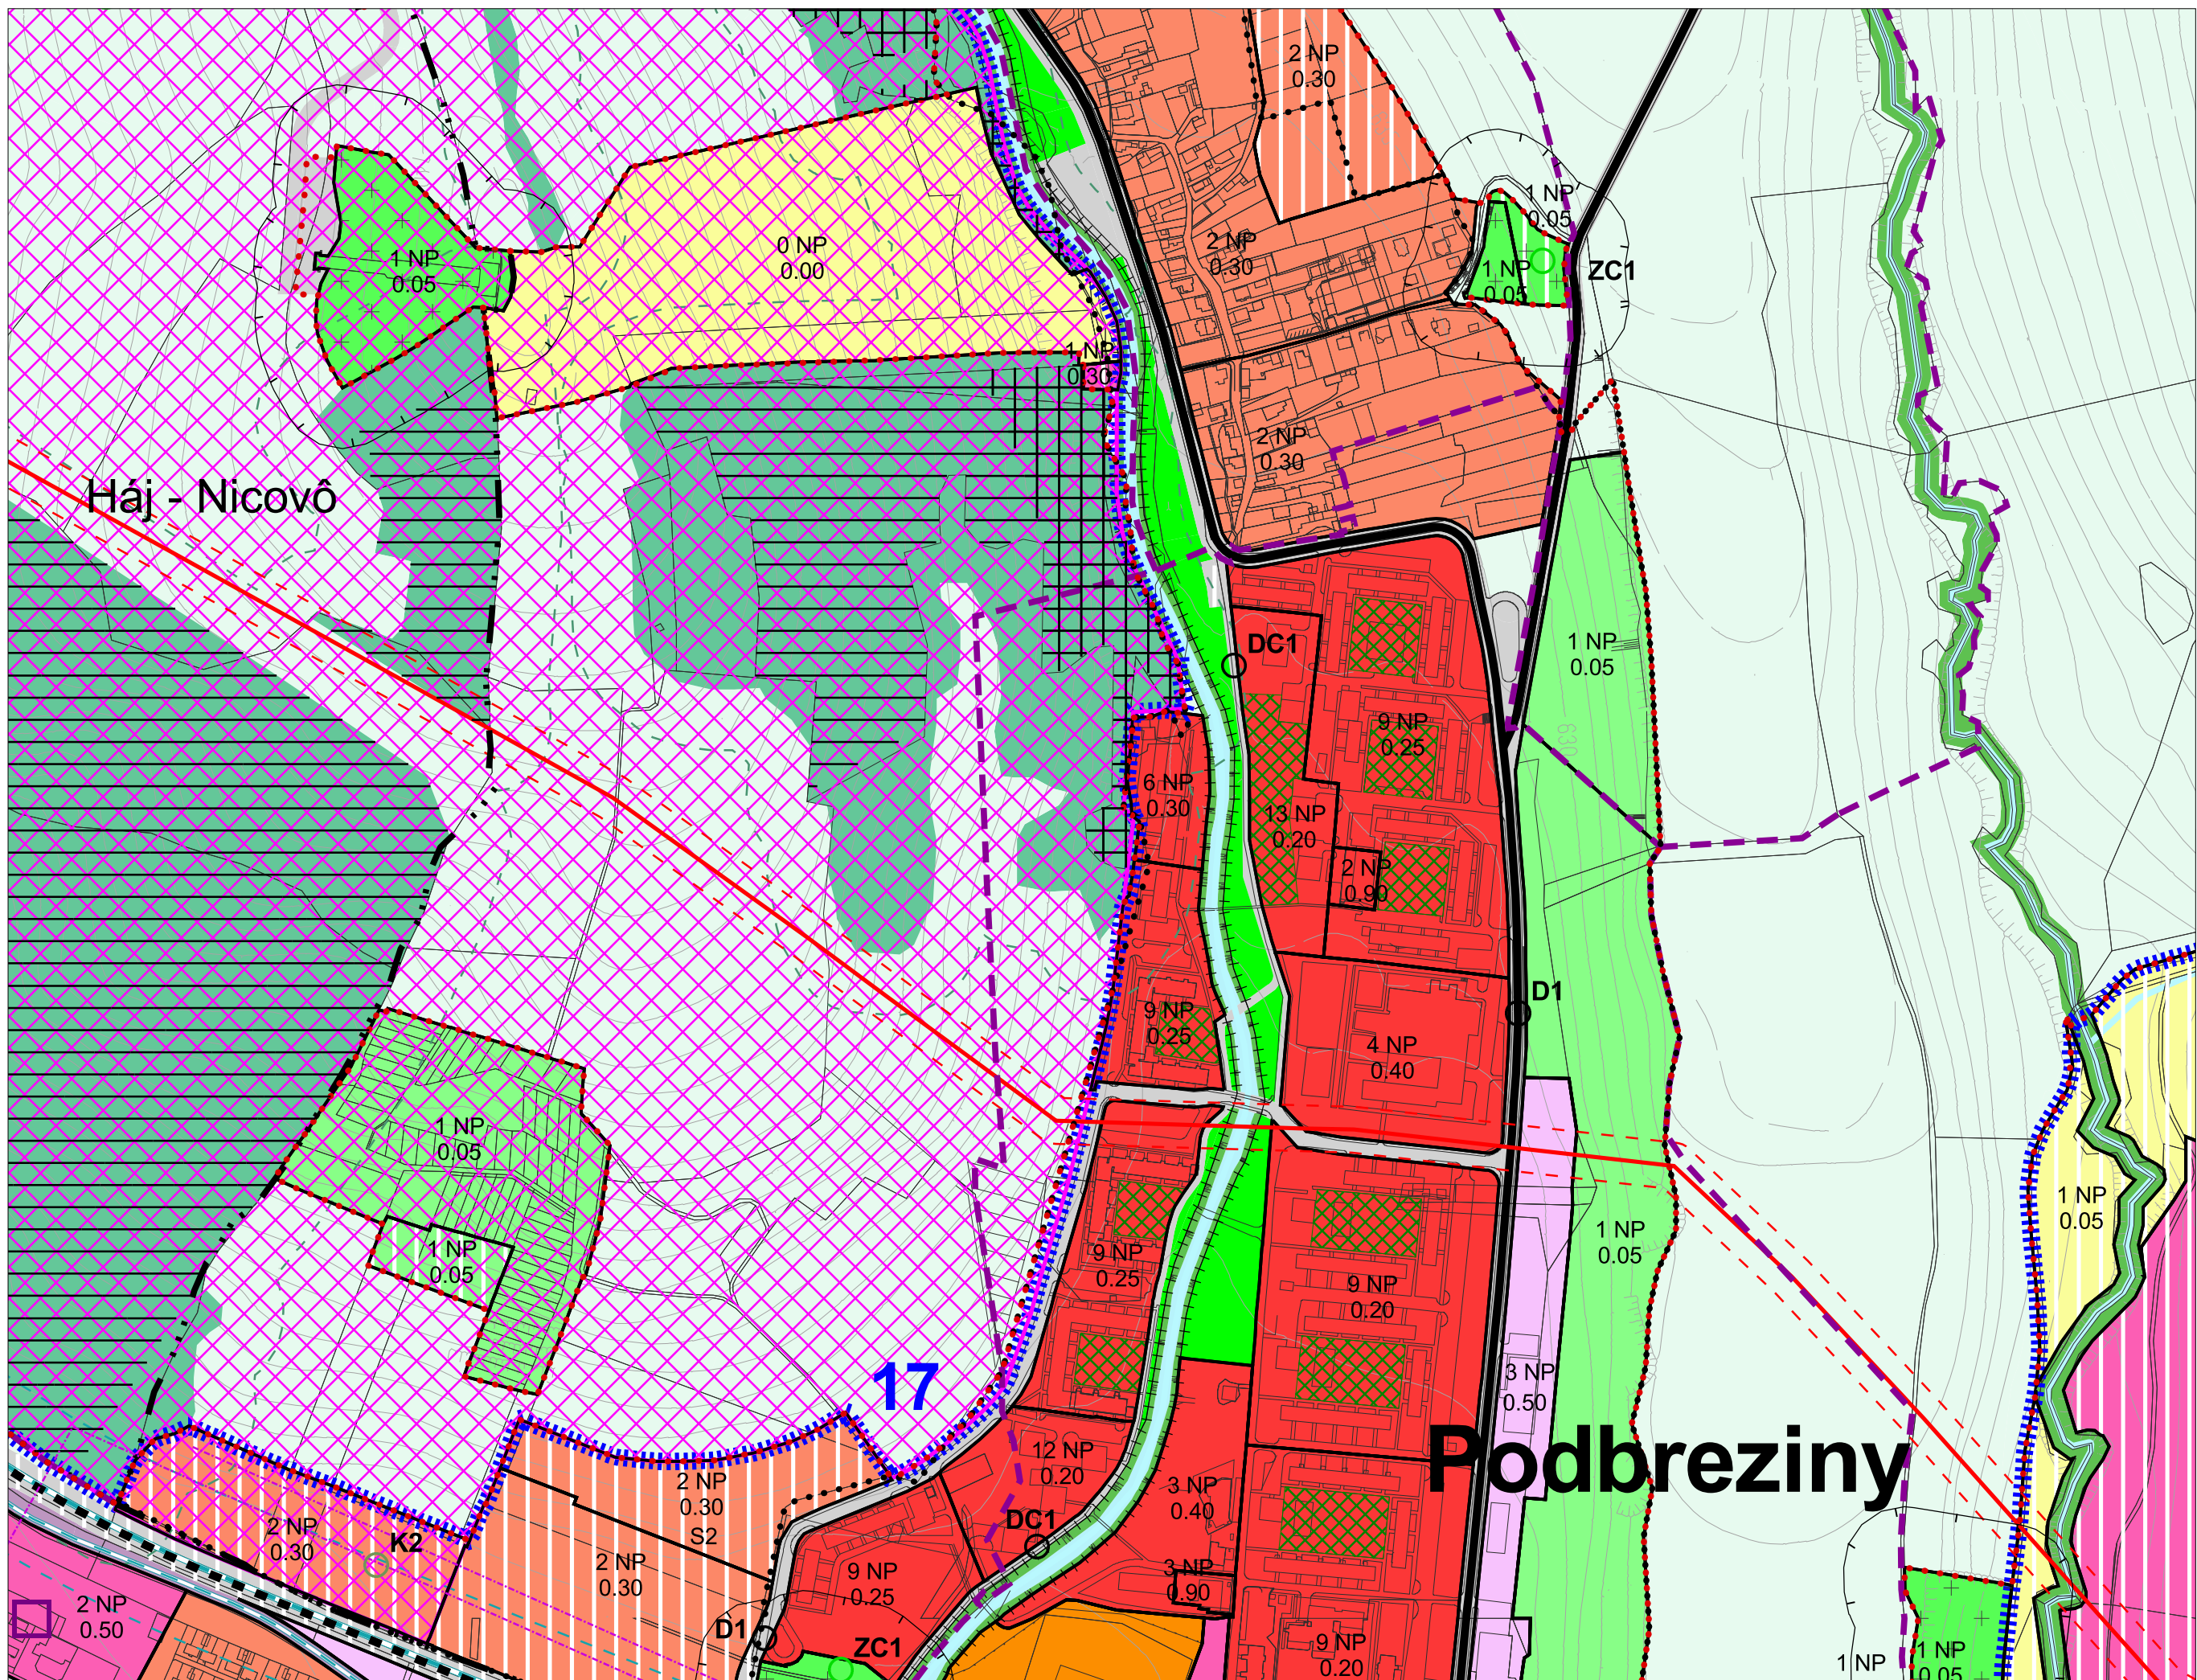








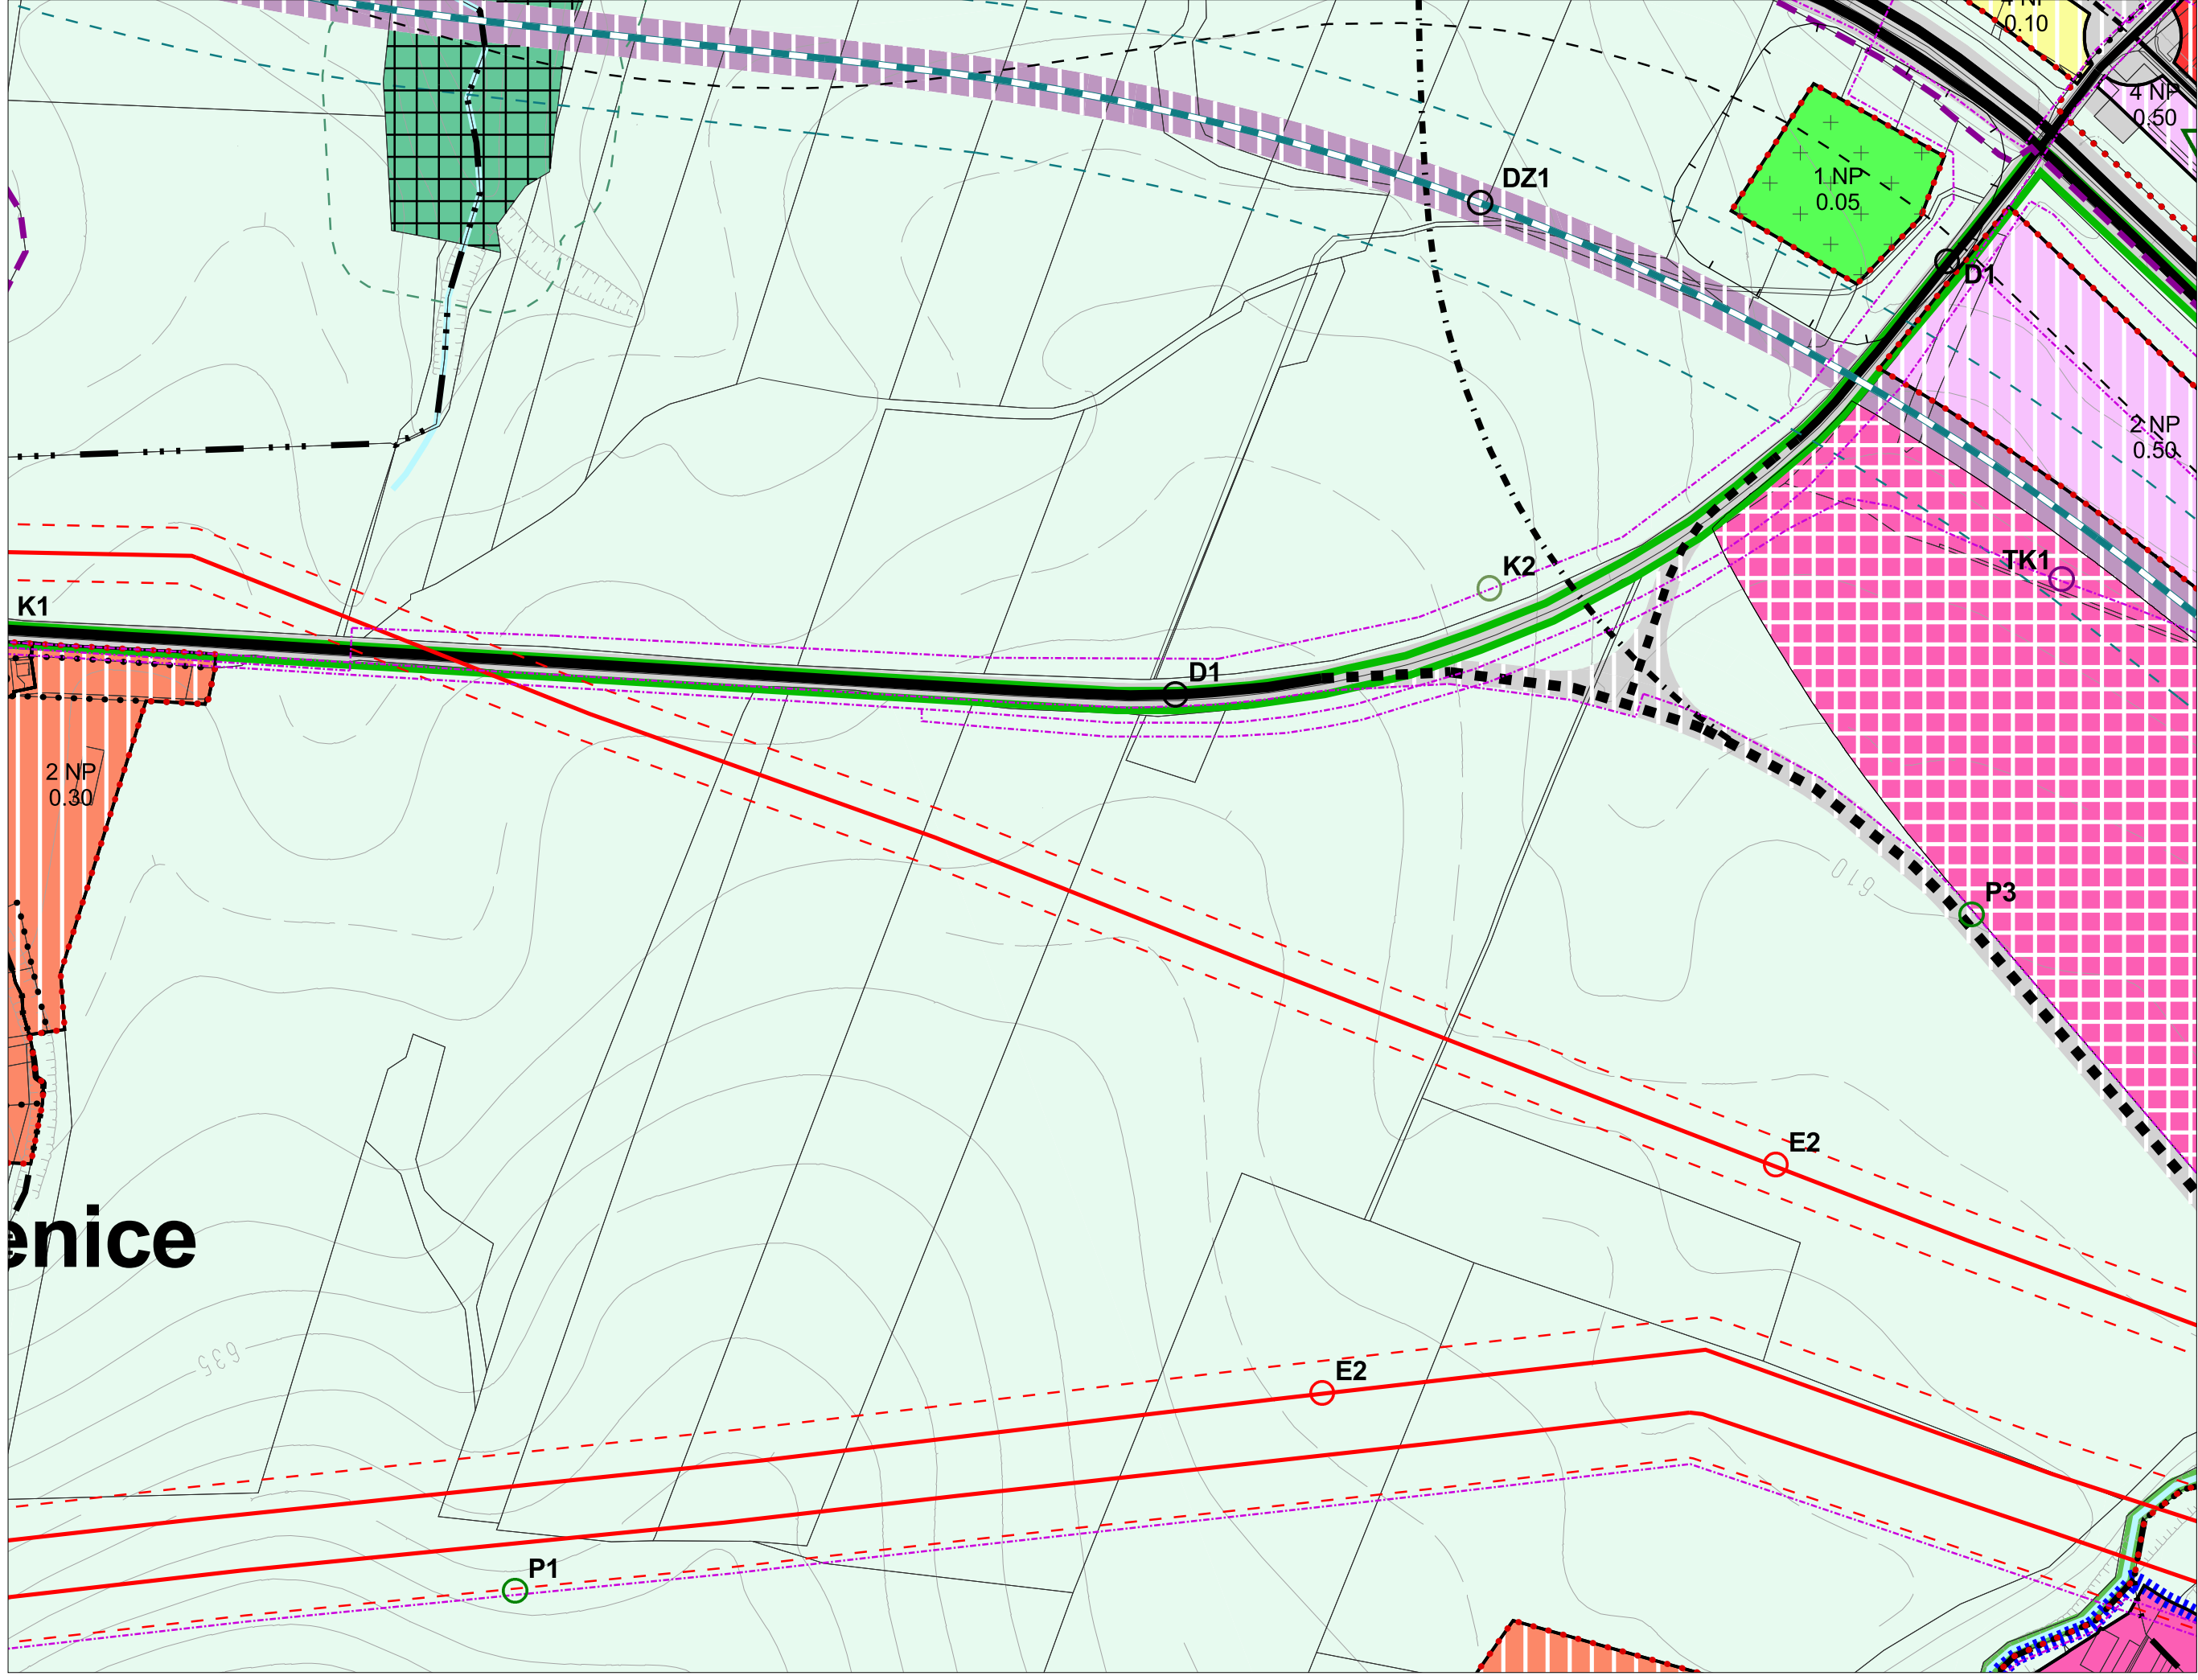



enice

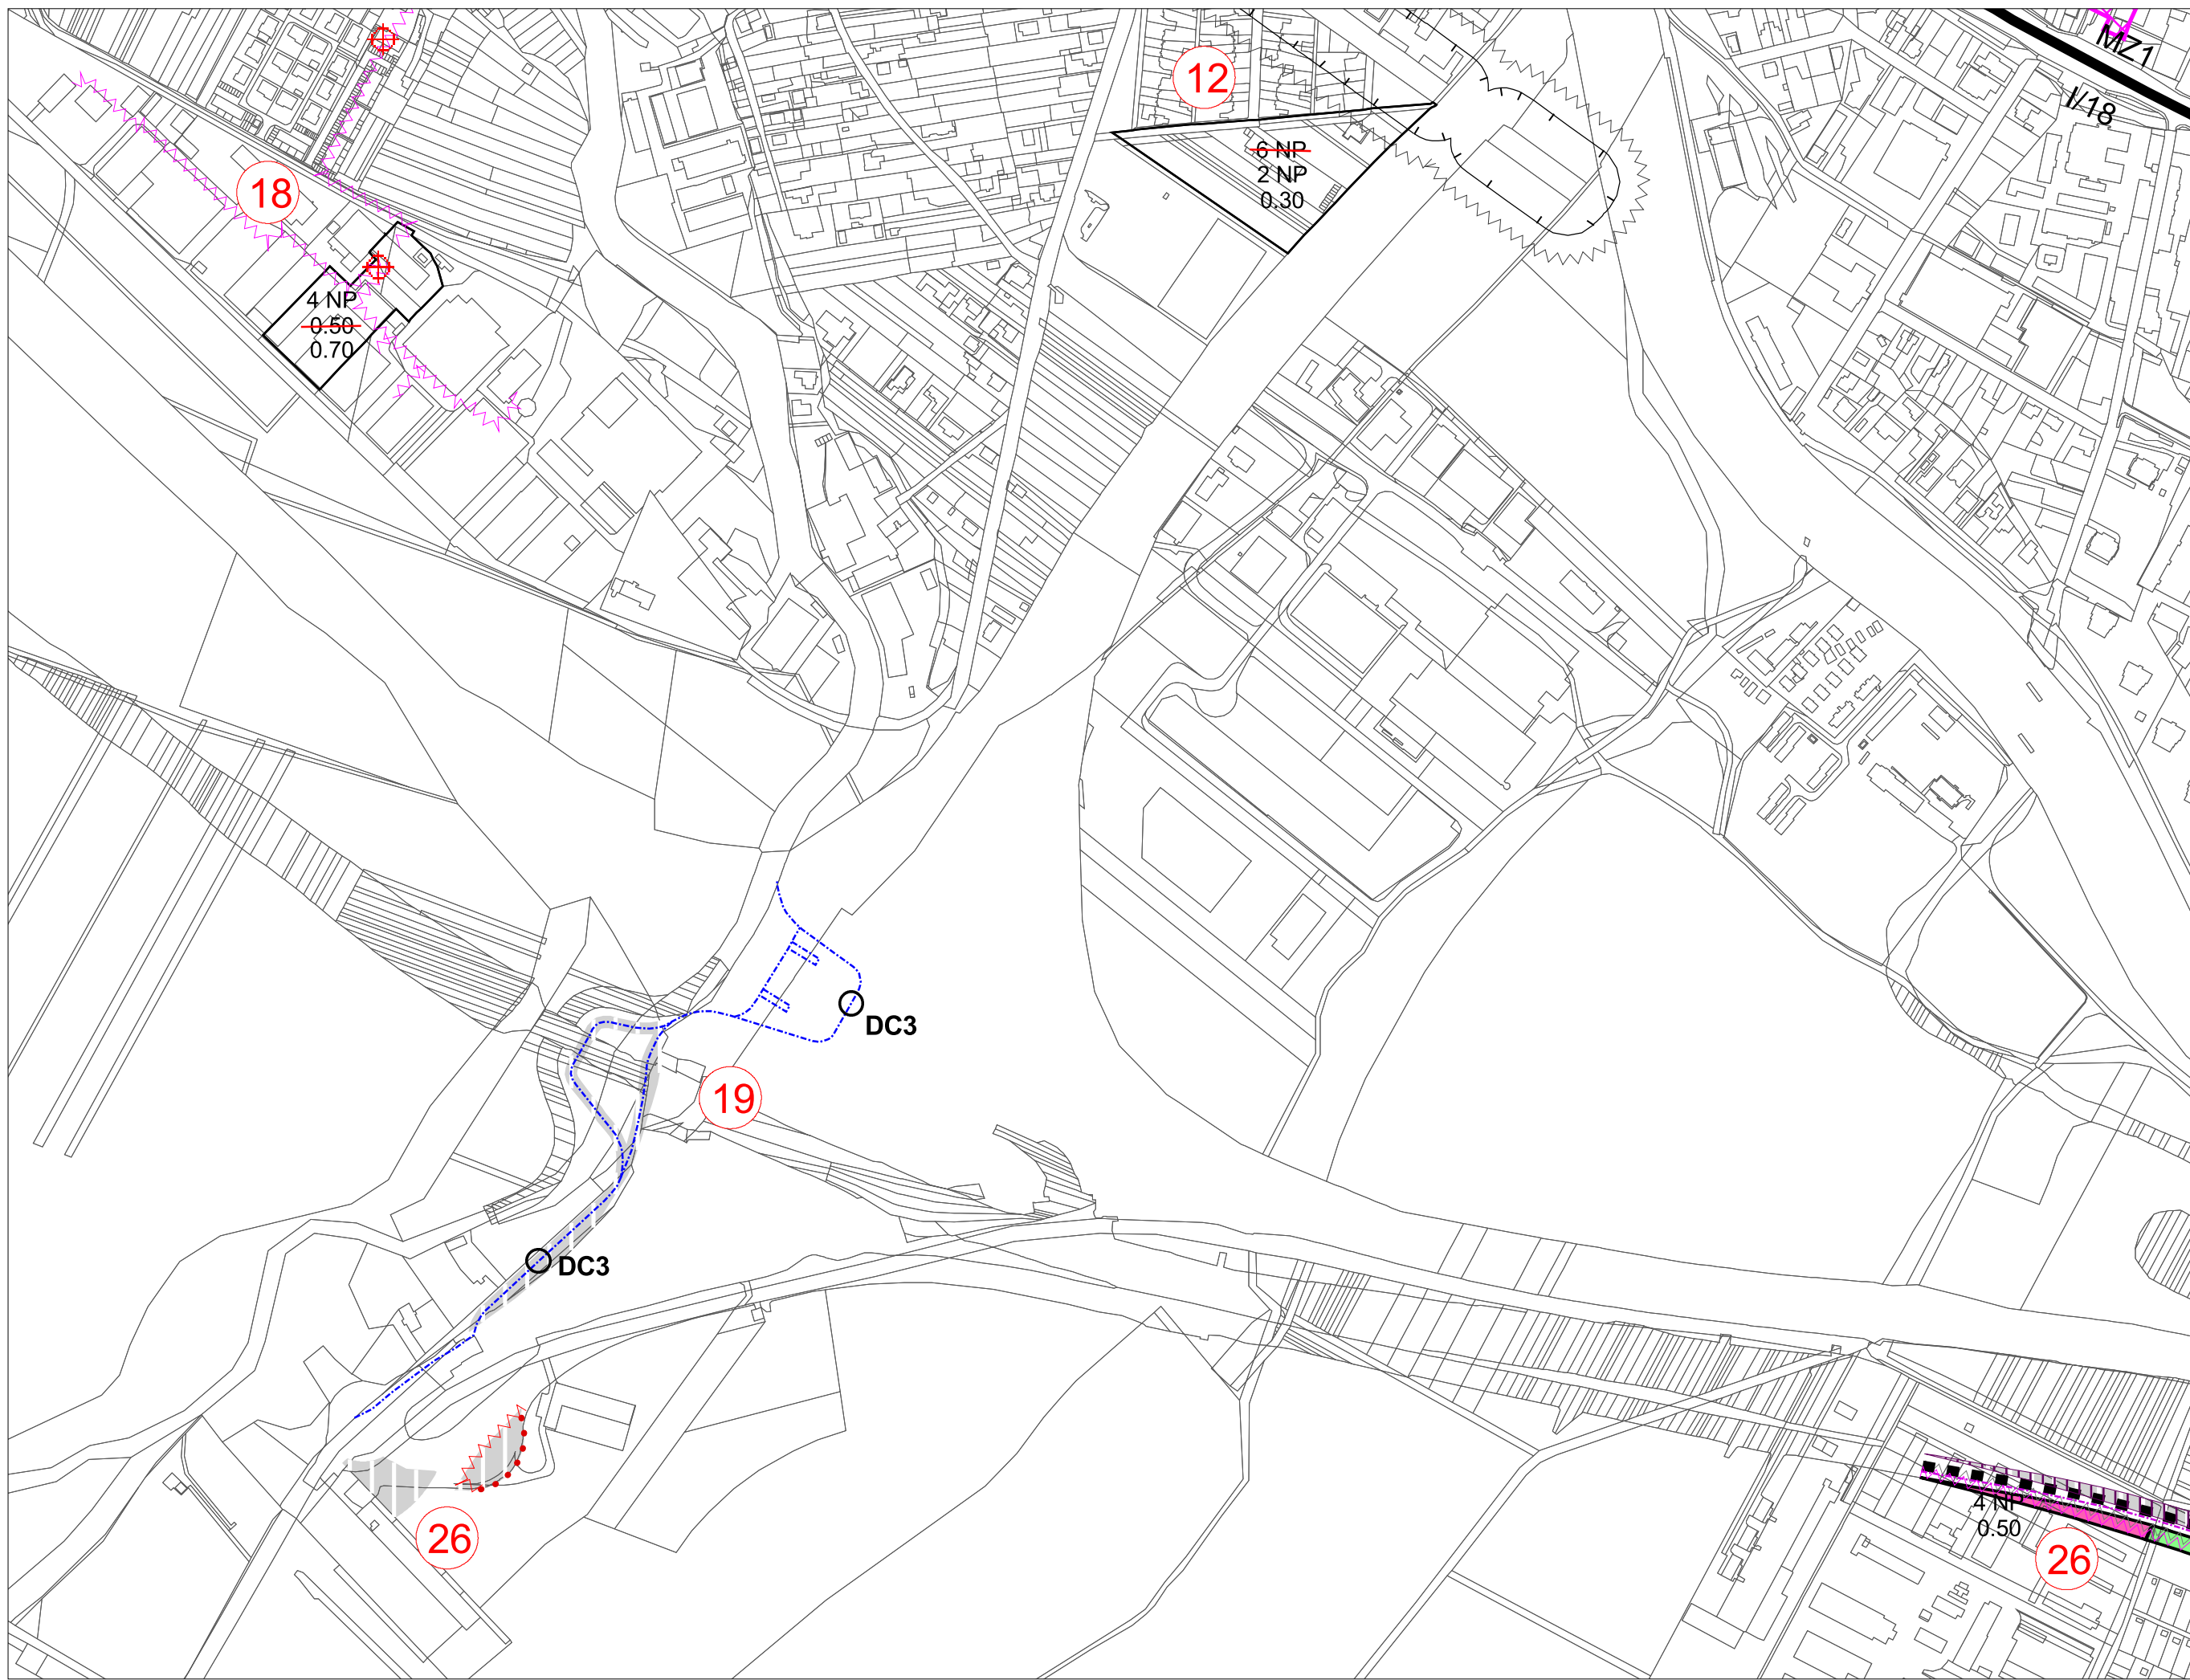


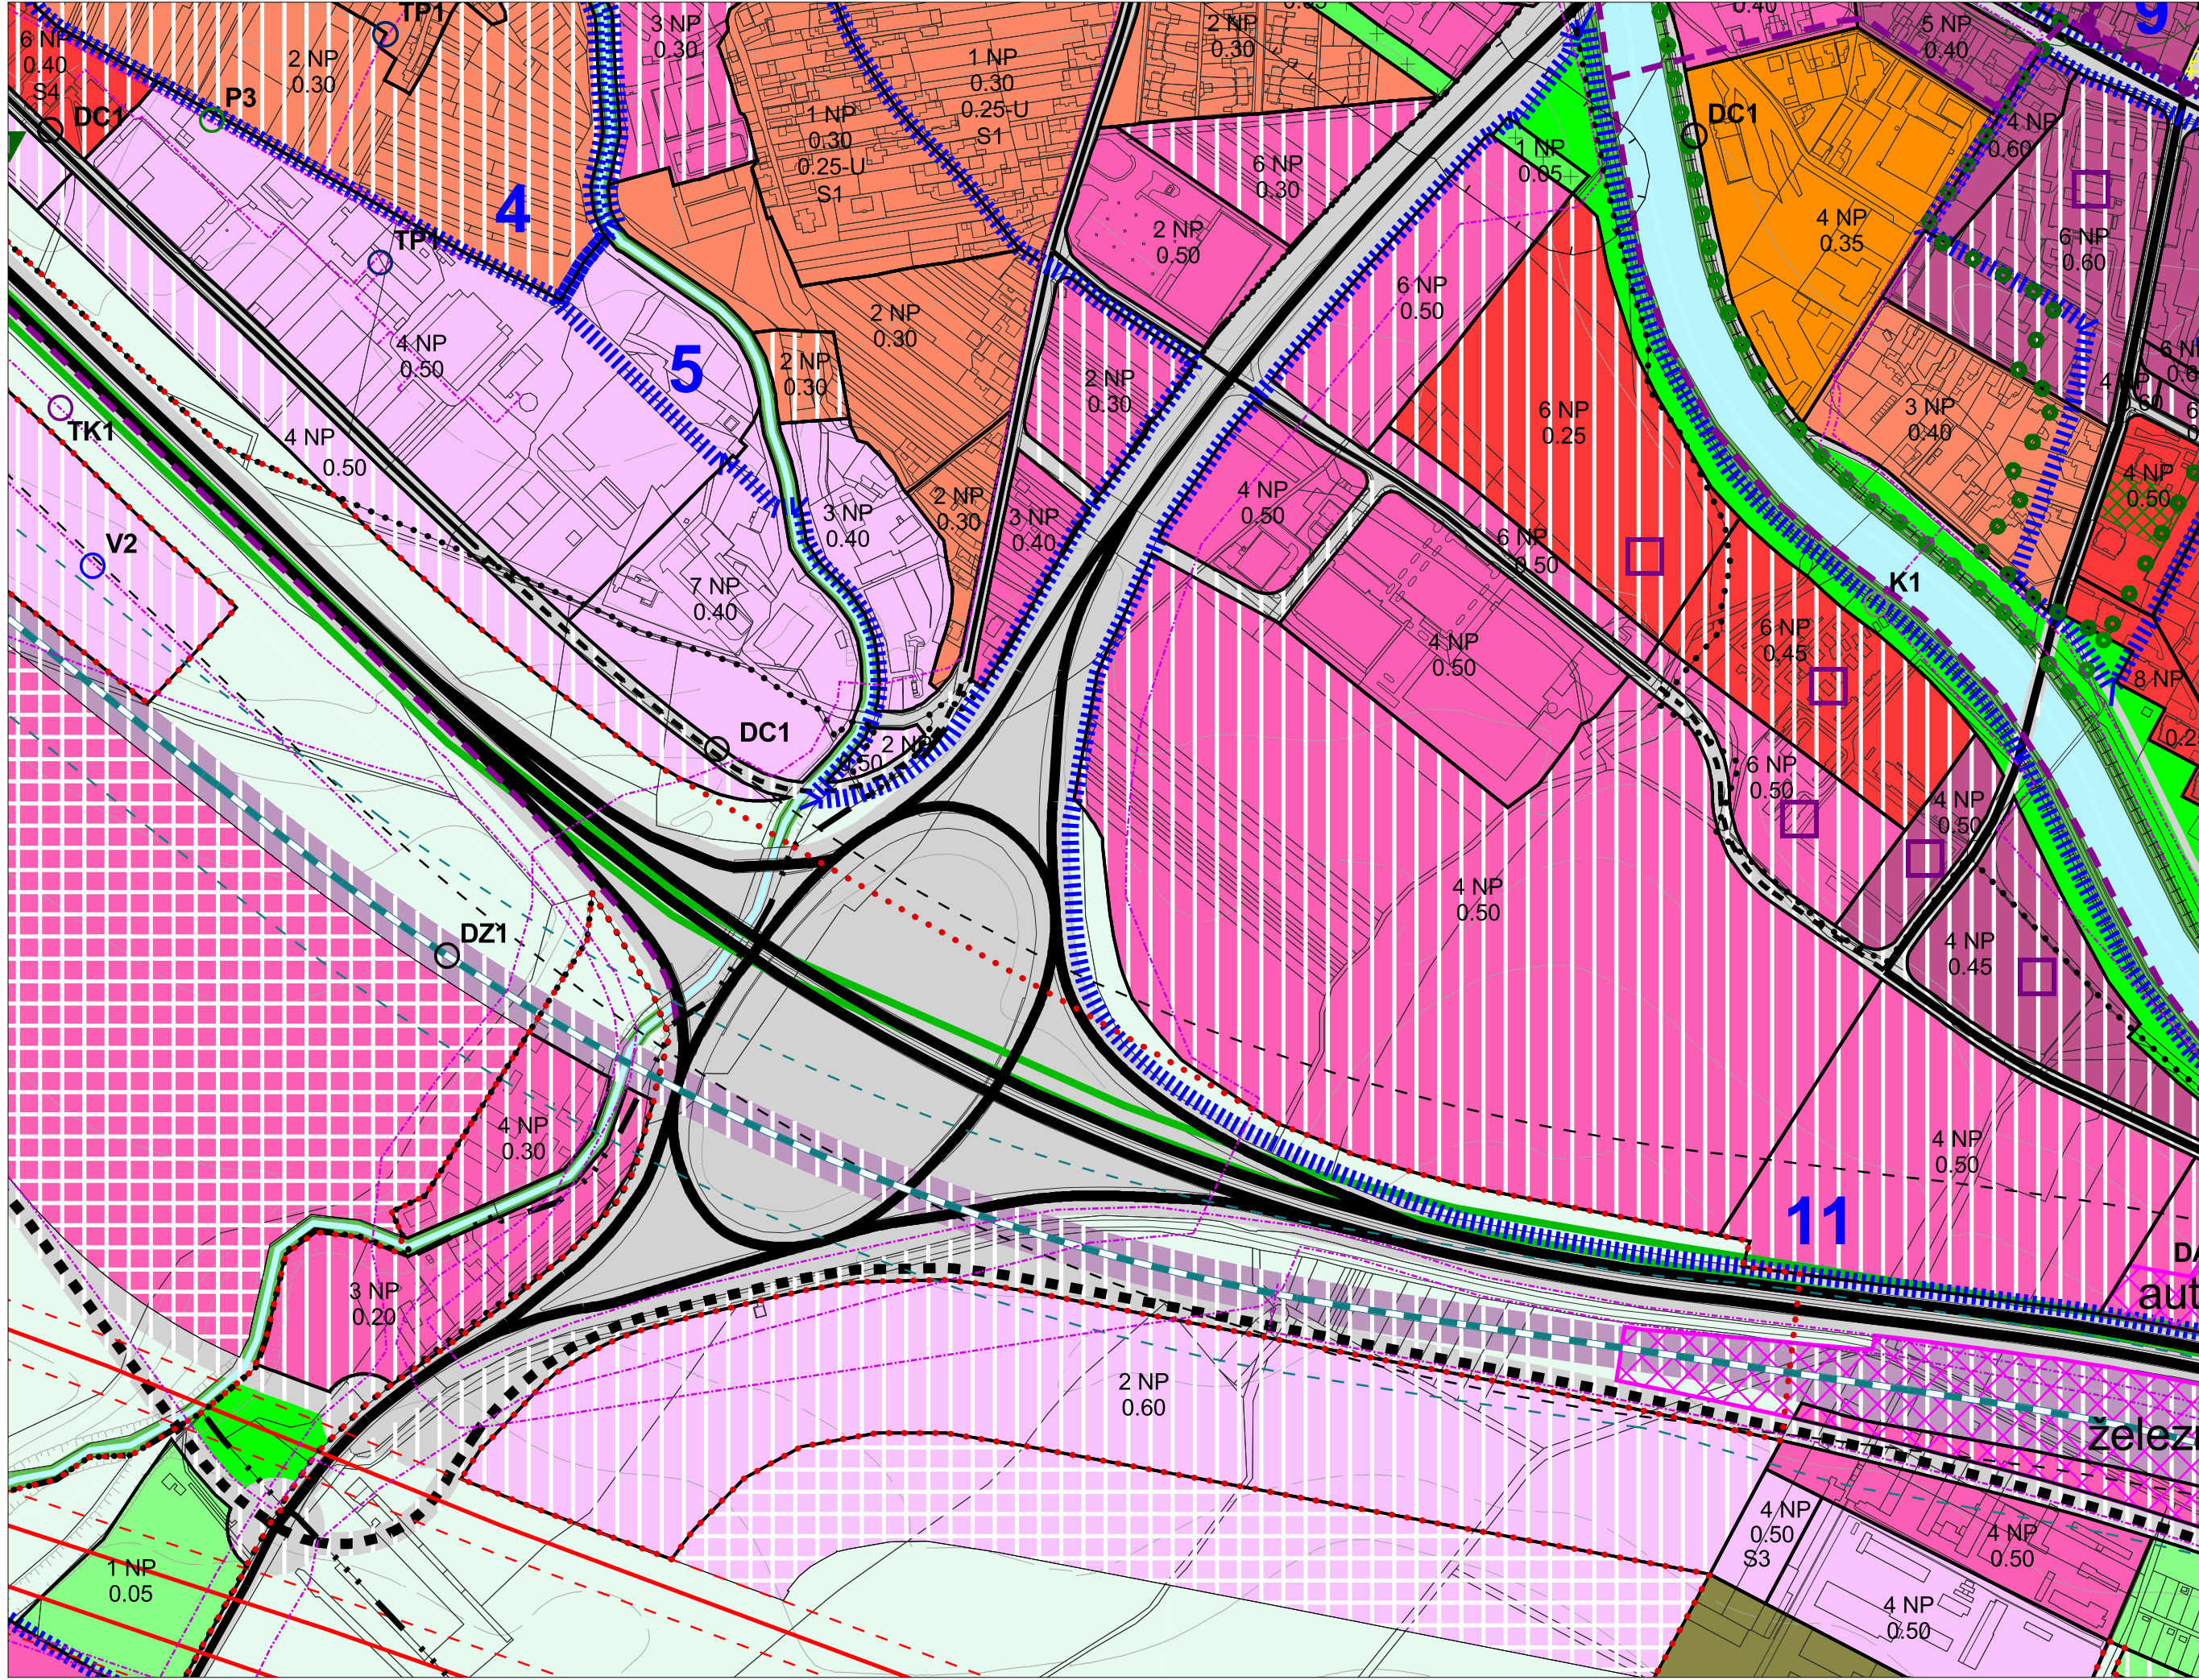


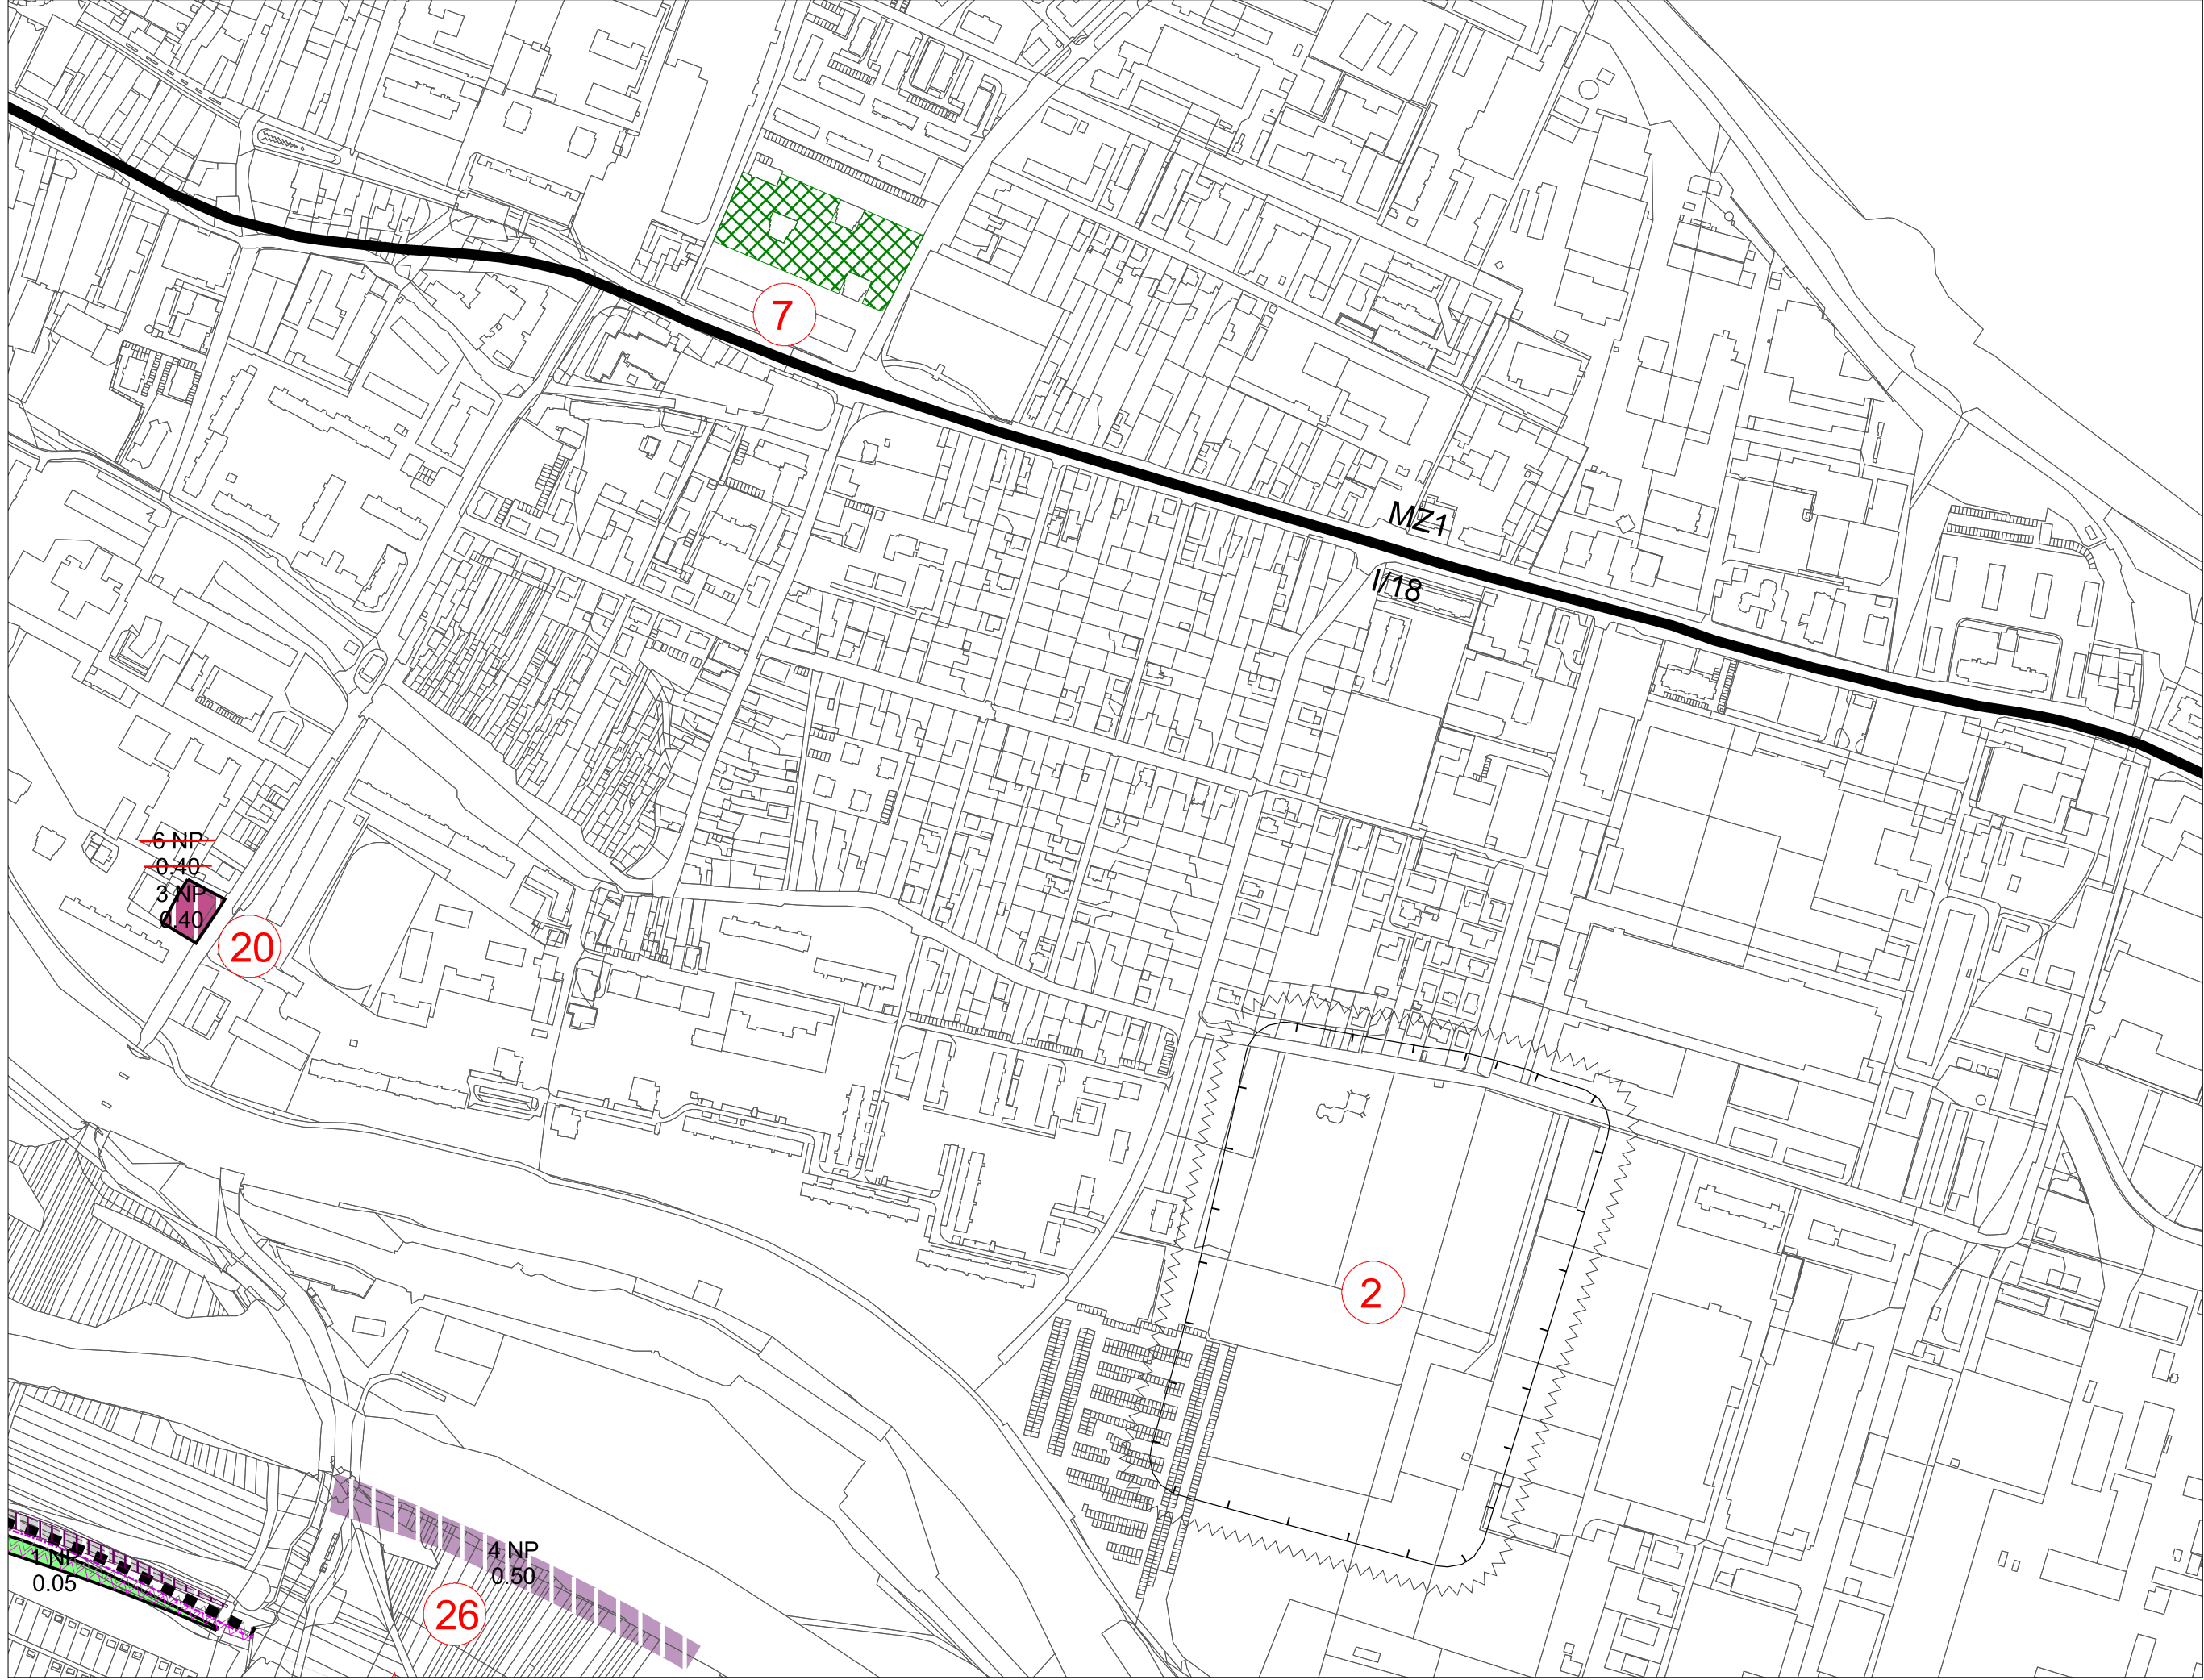


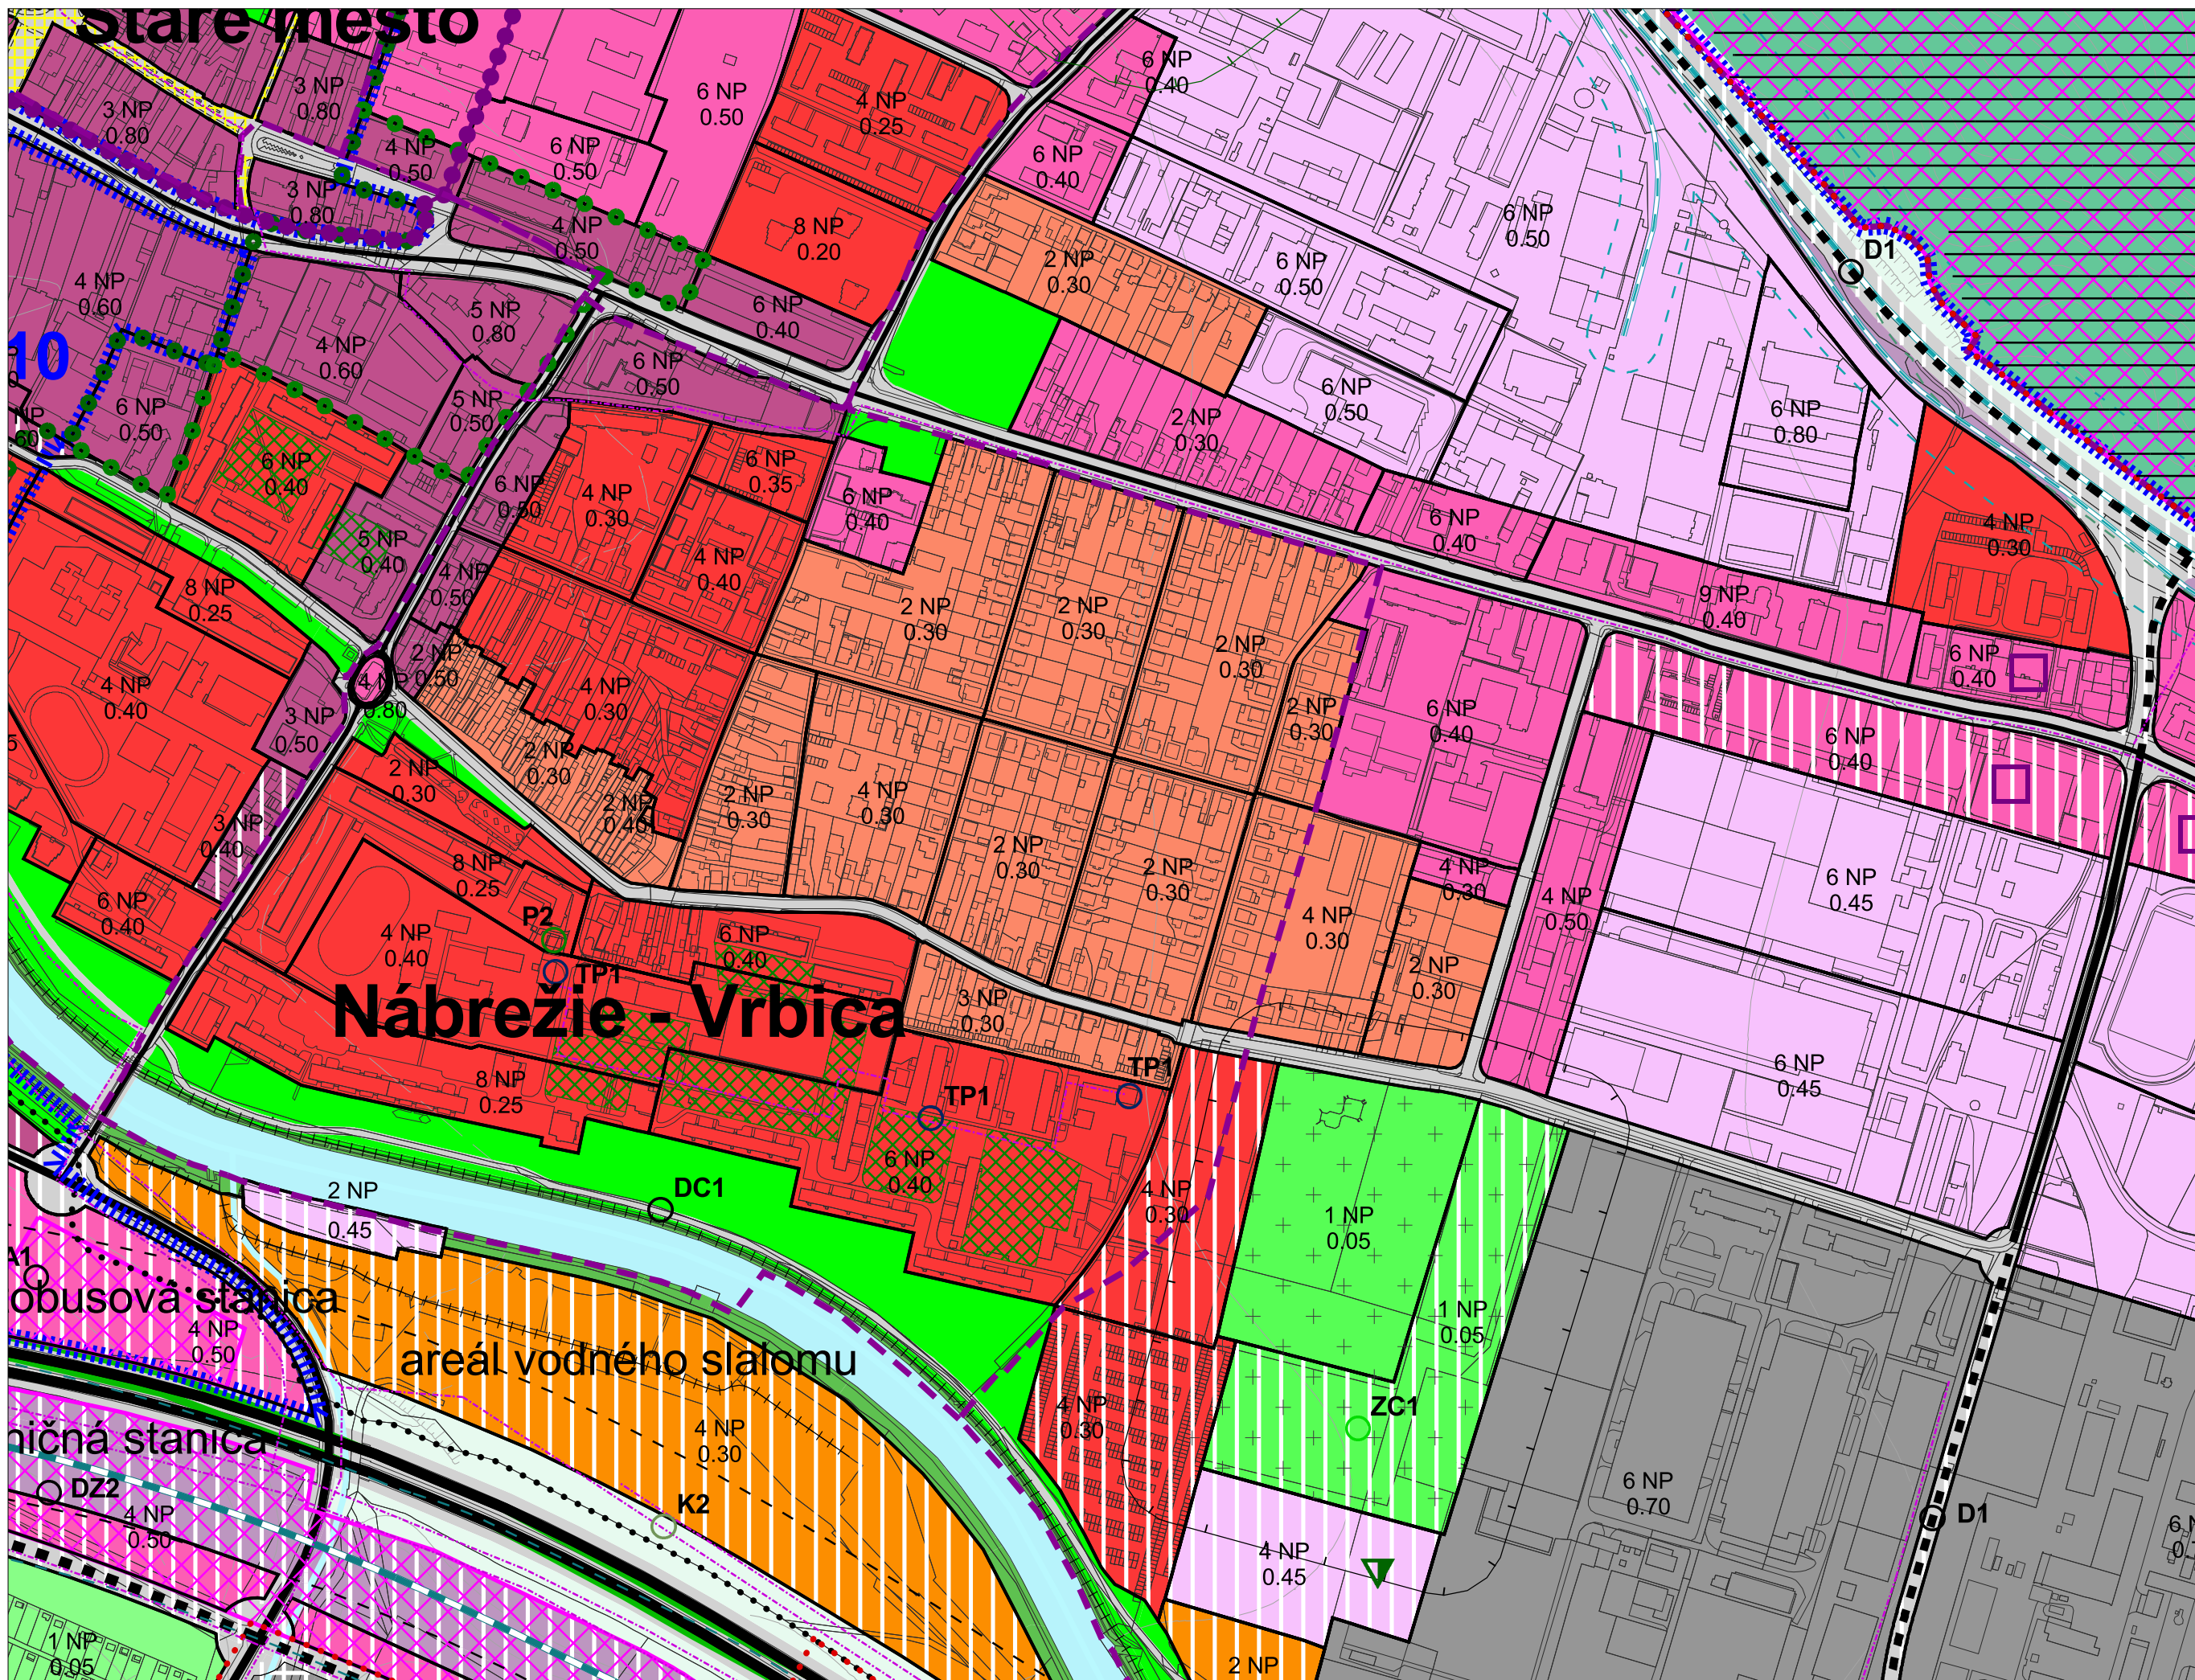


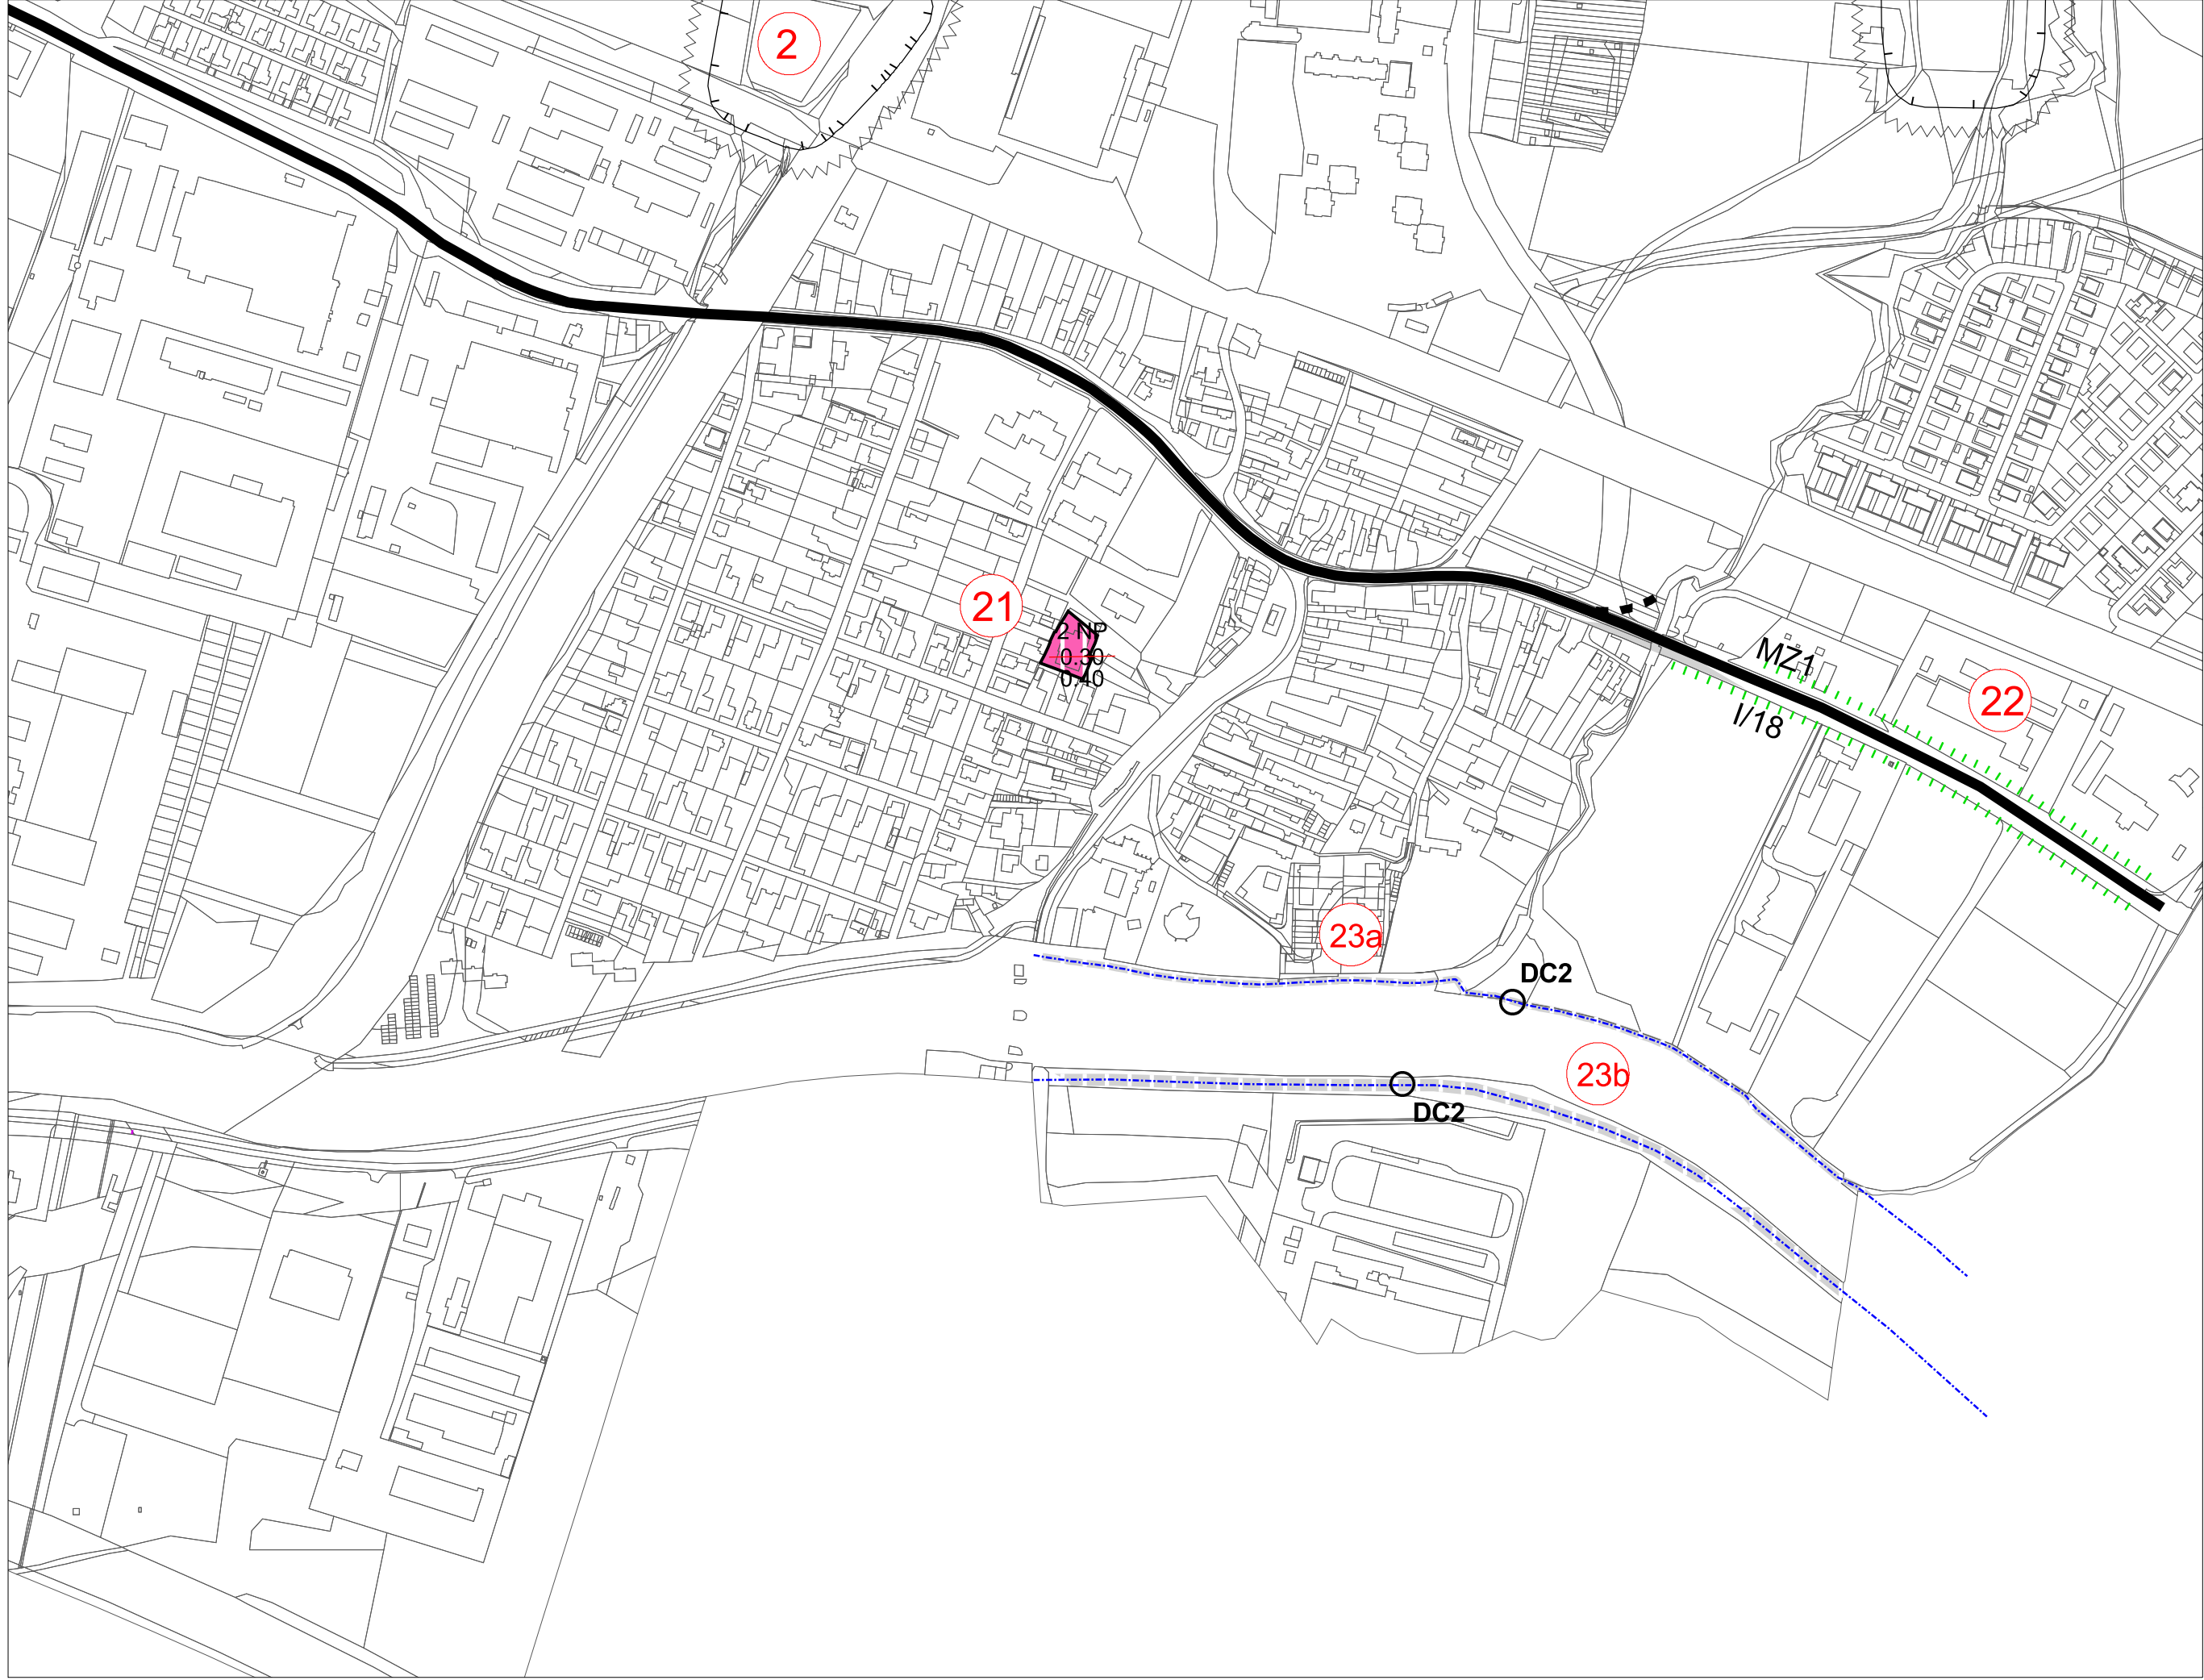


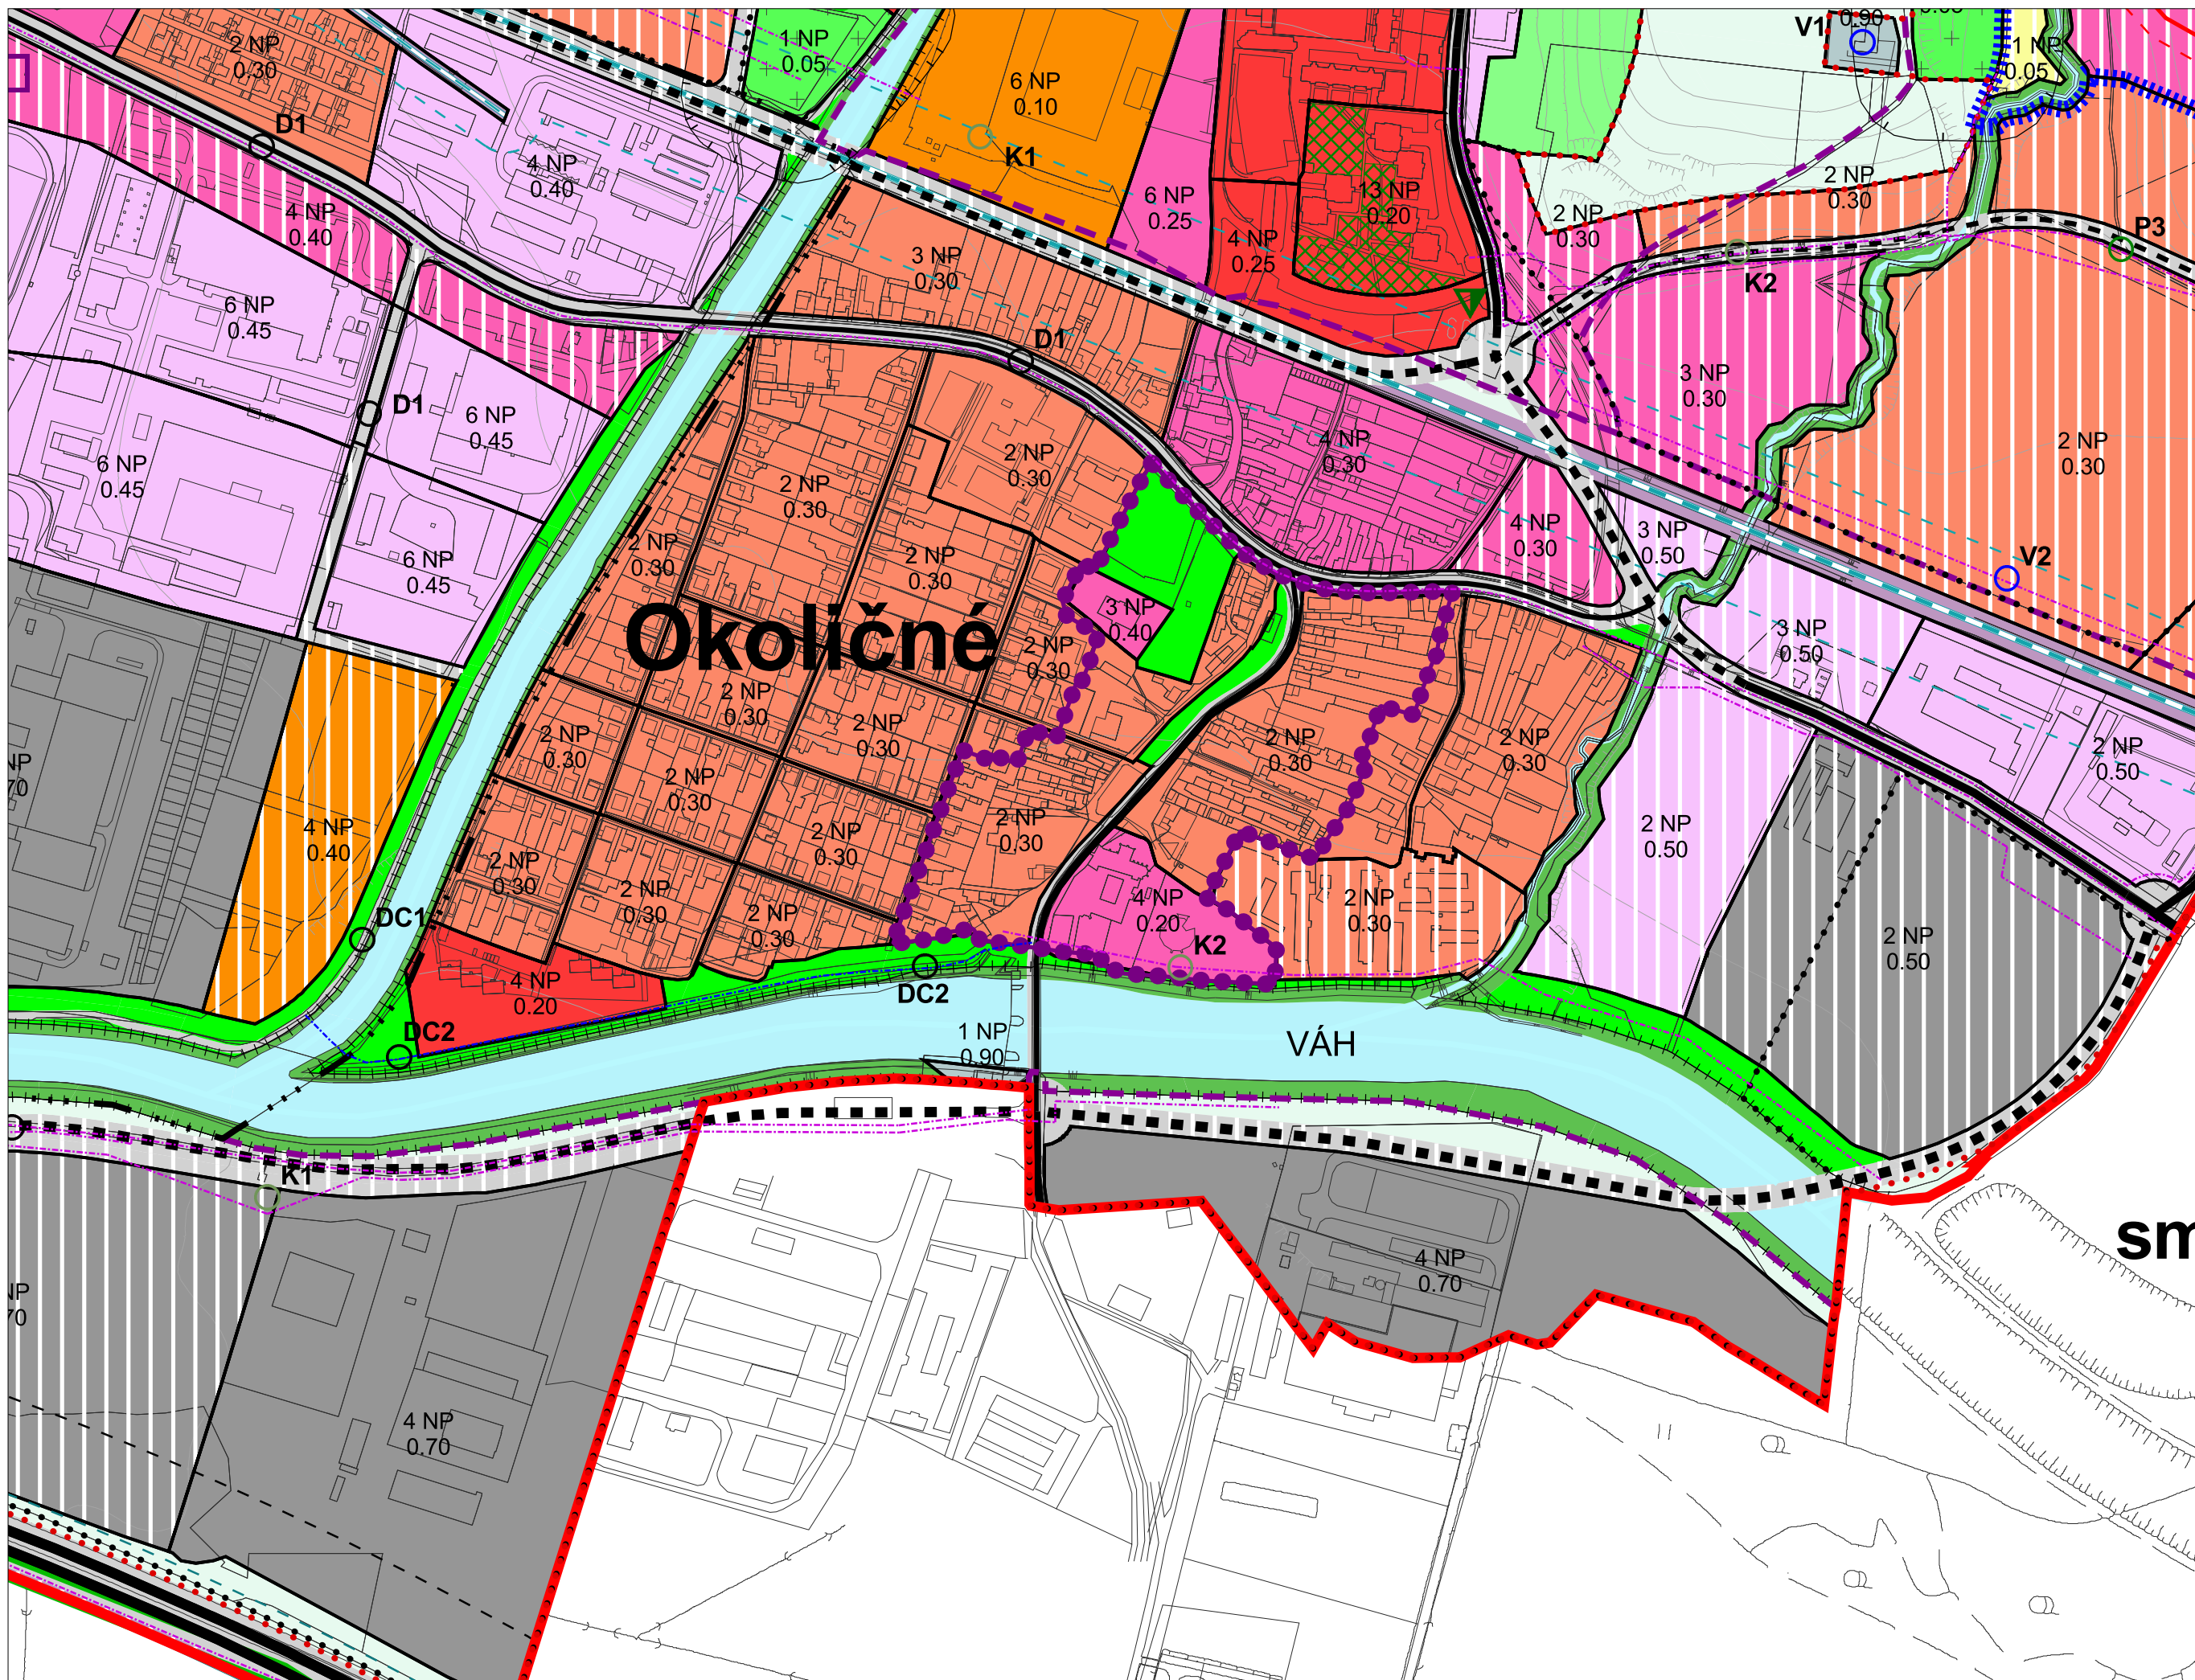

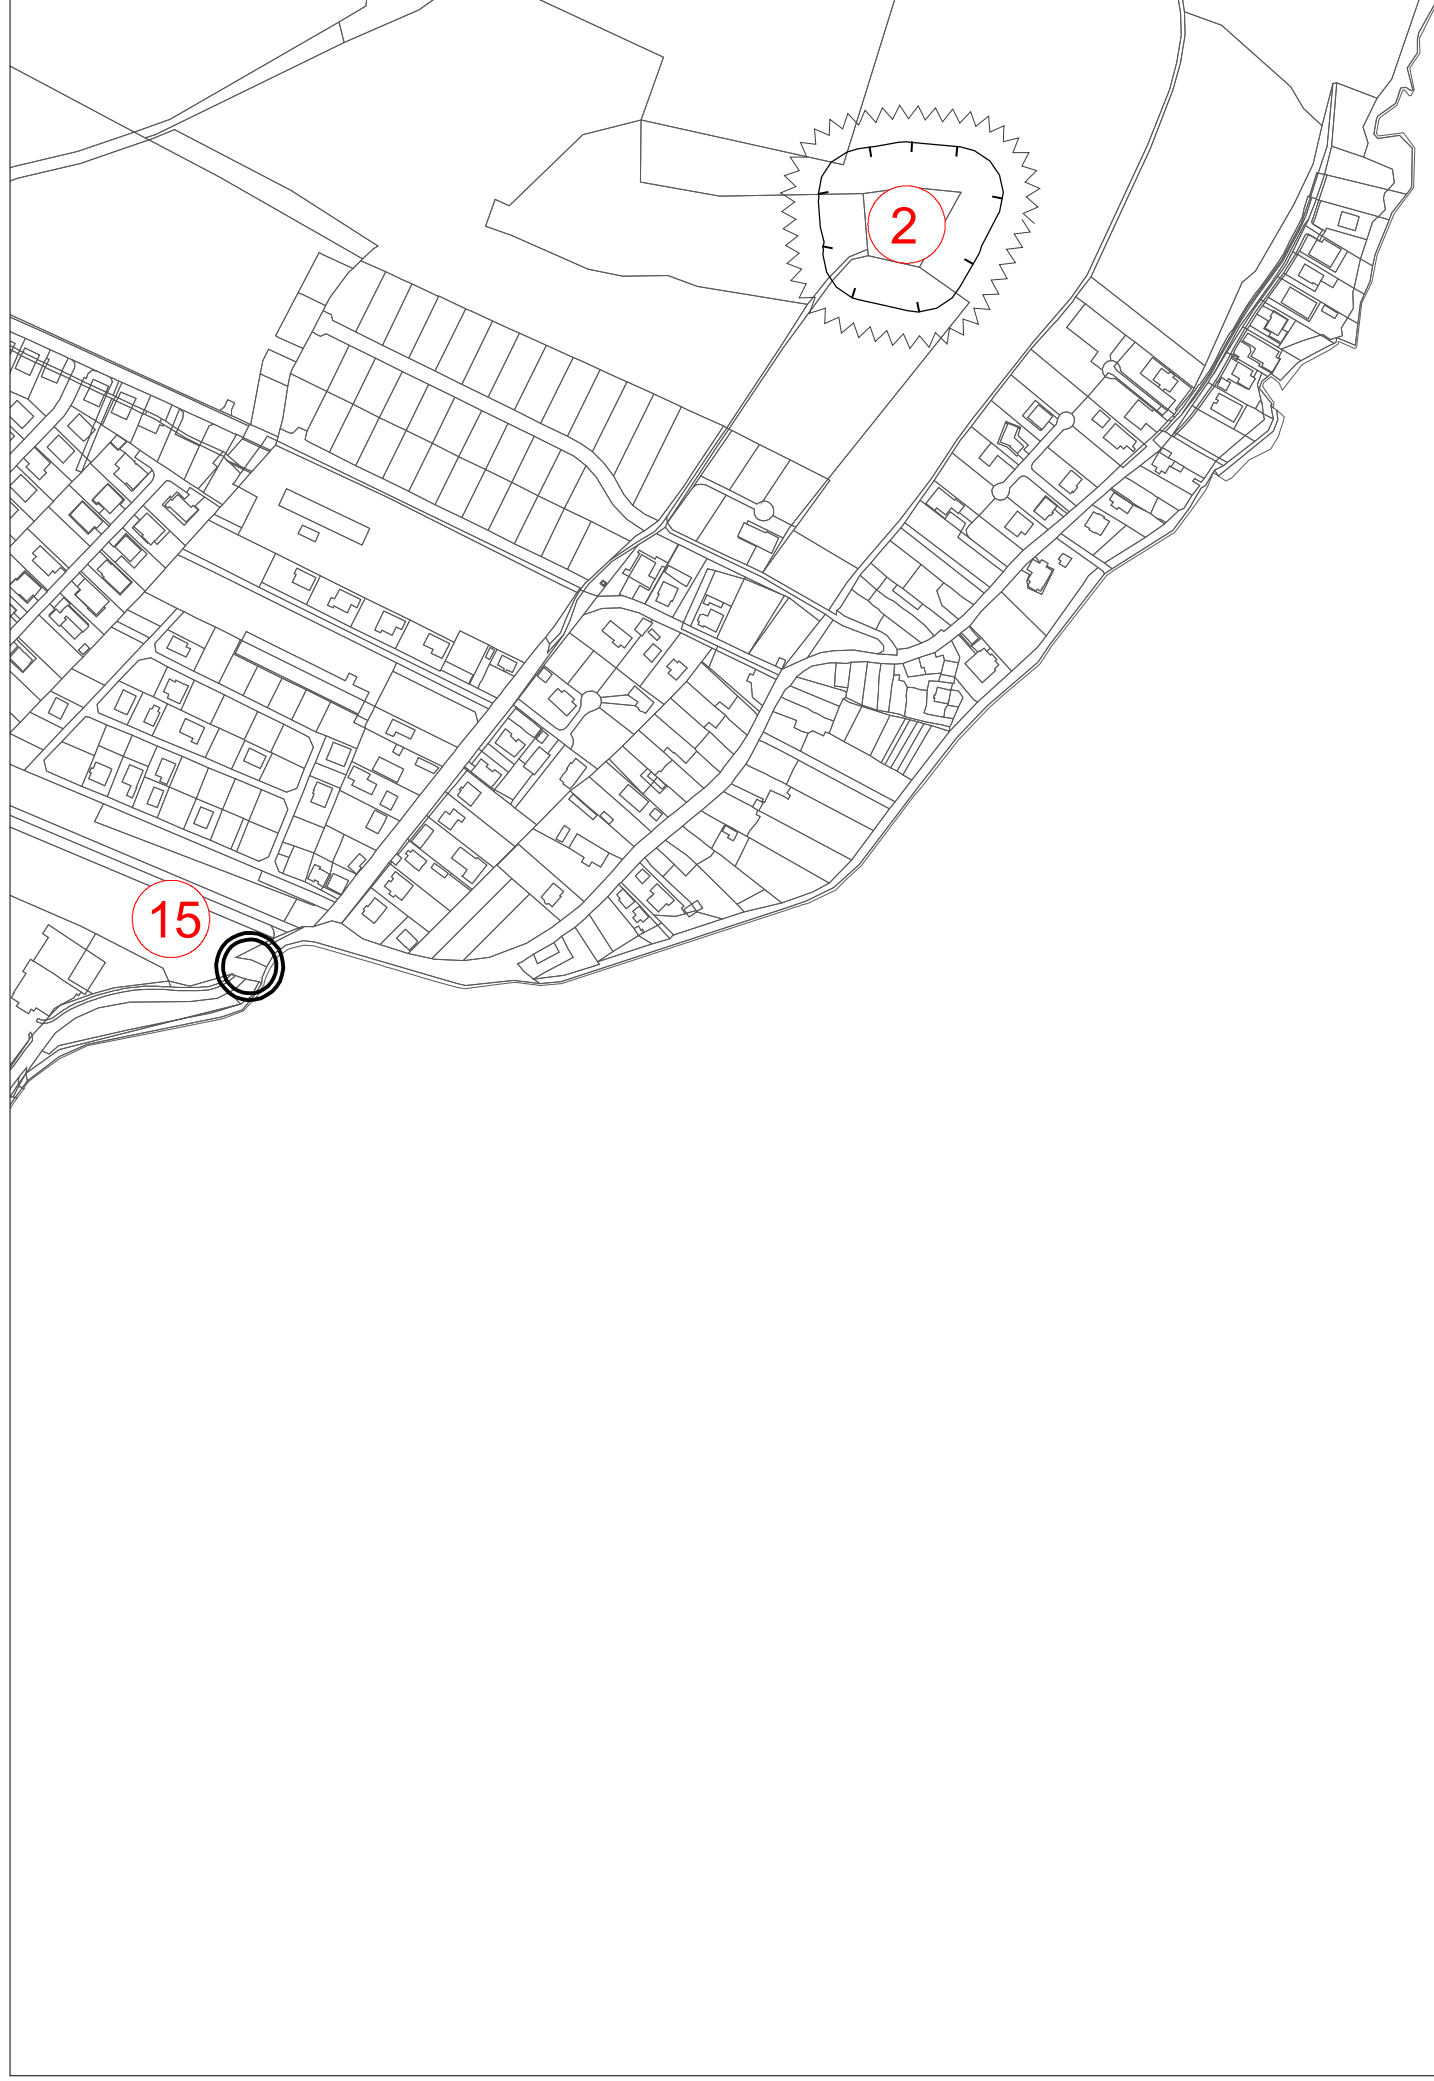


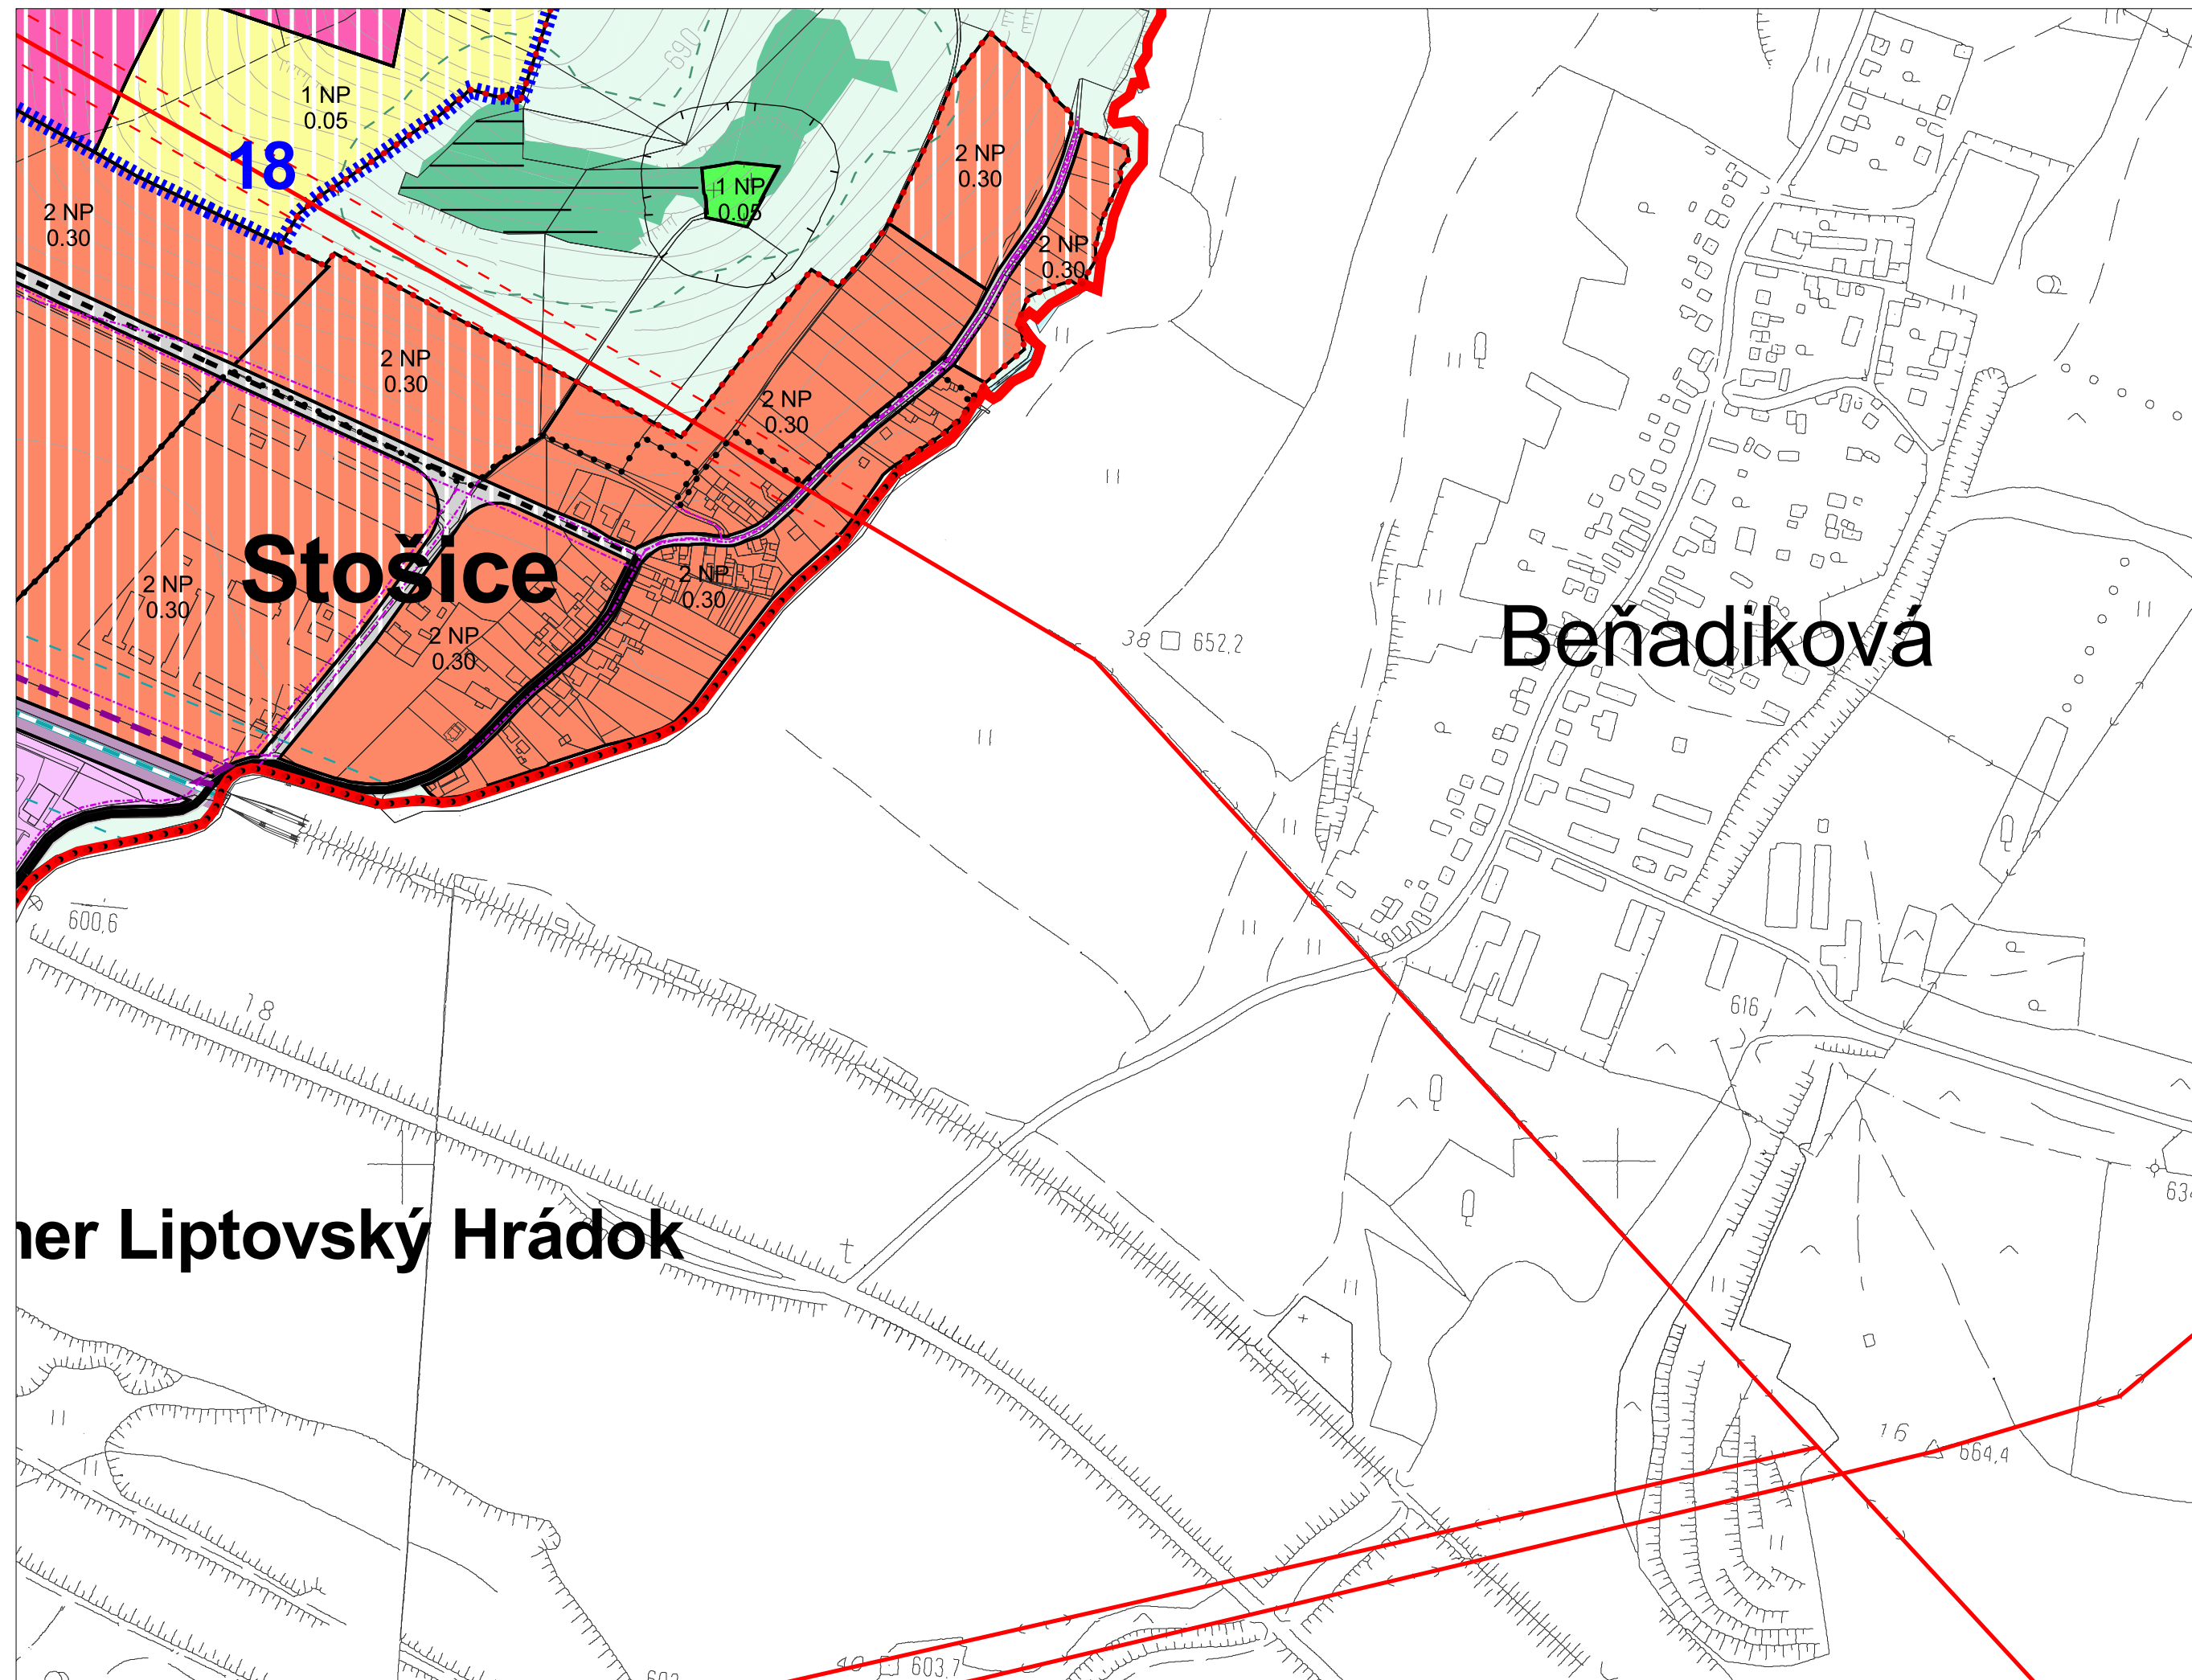


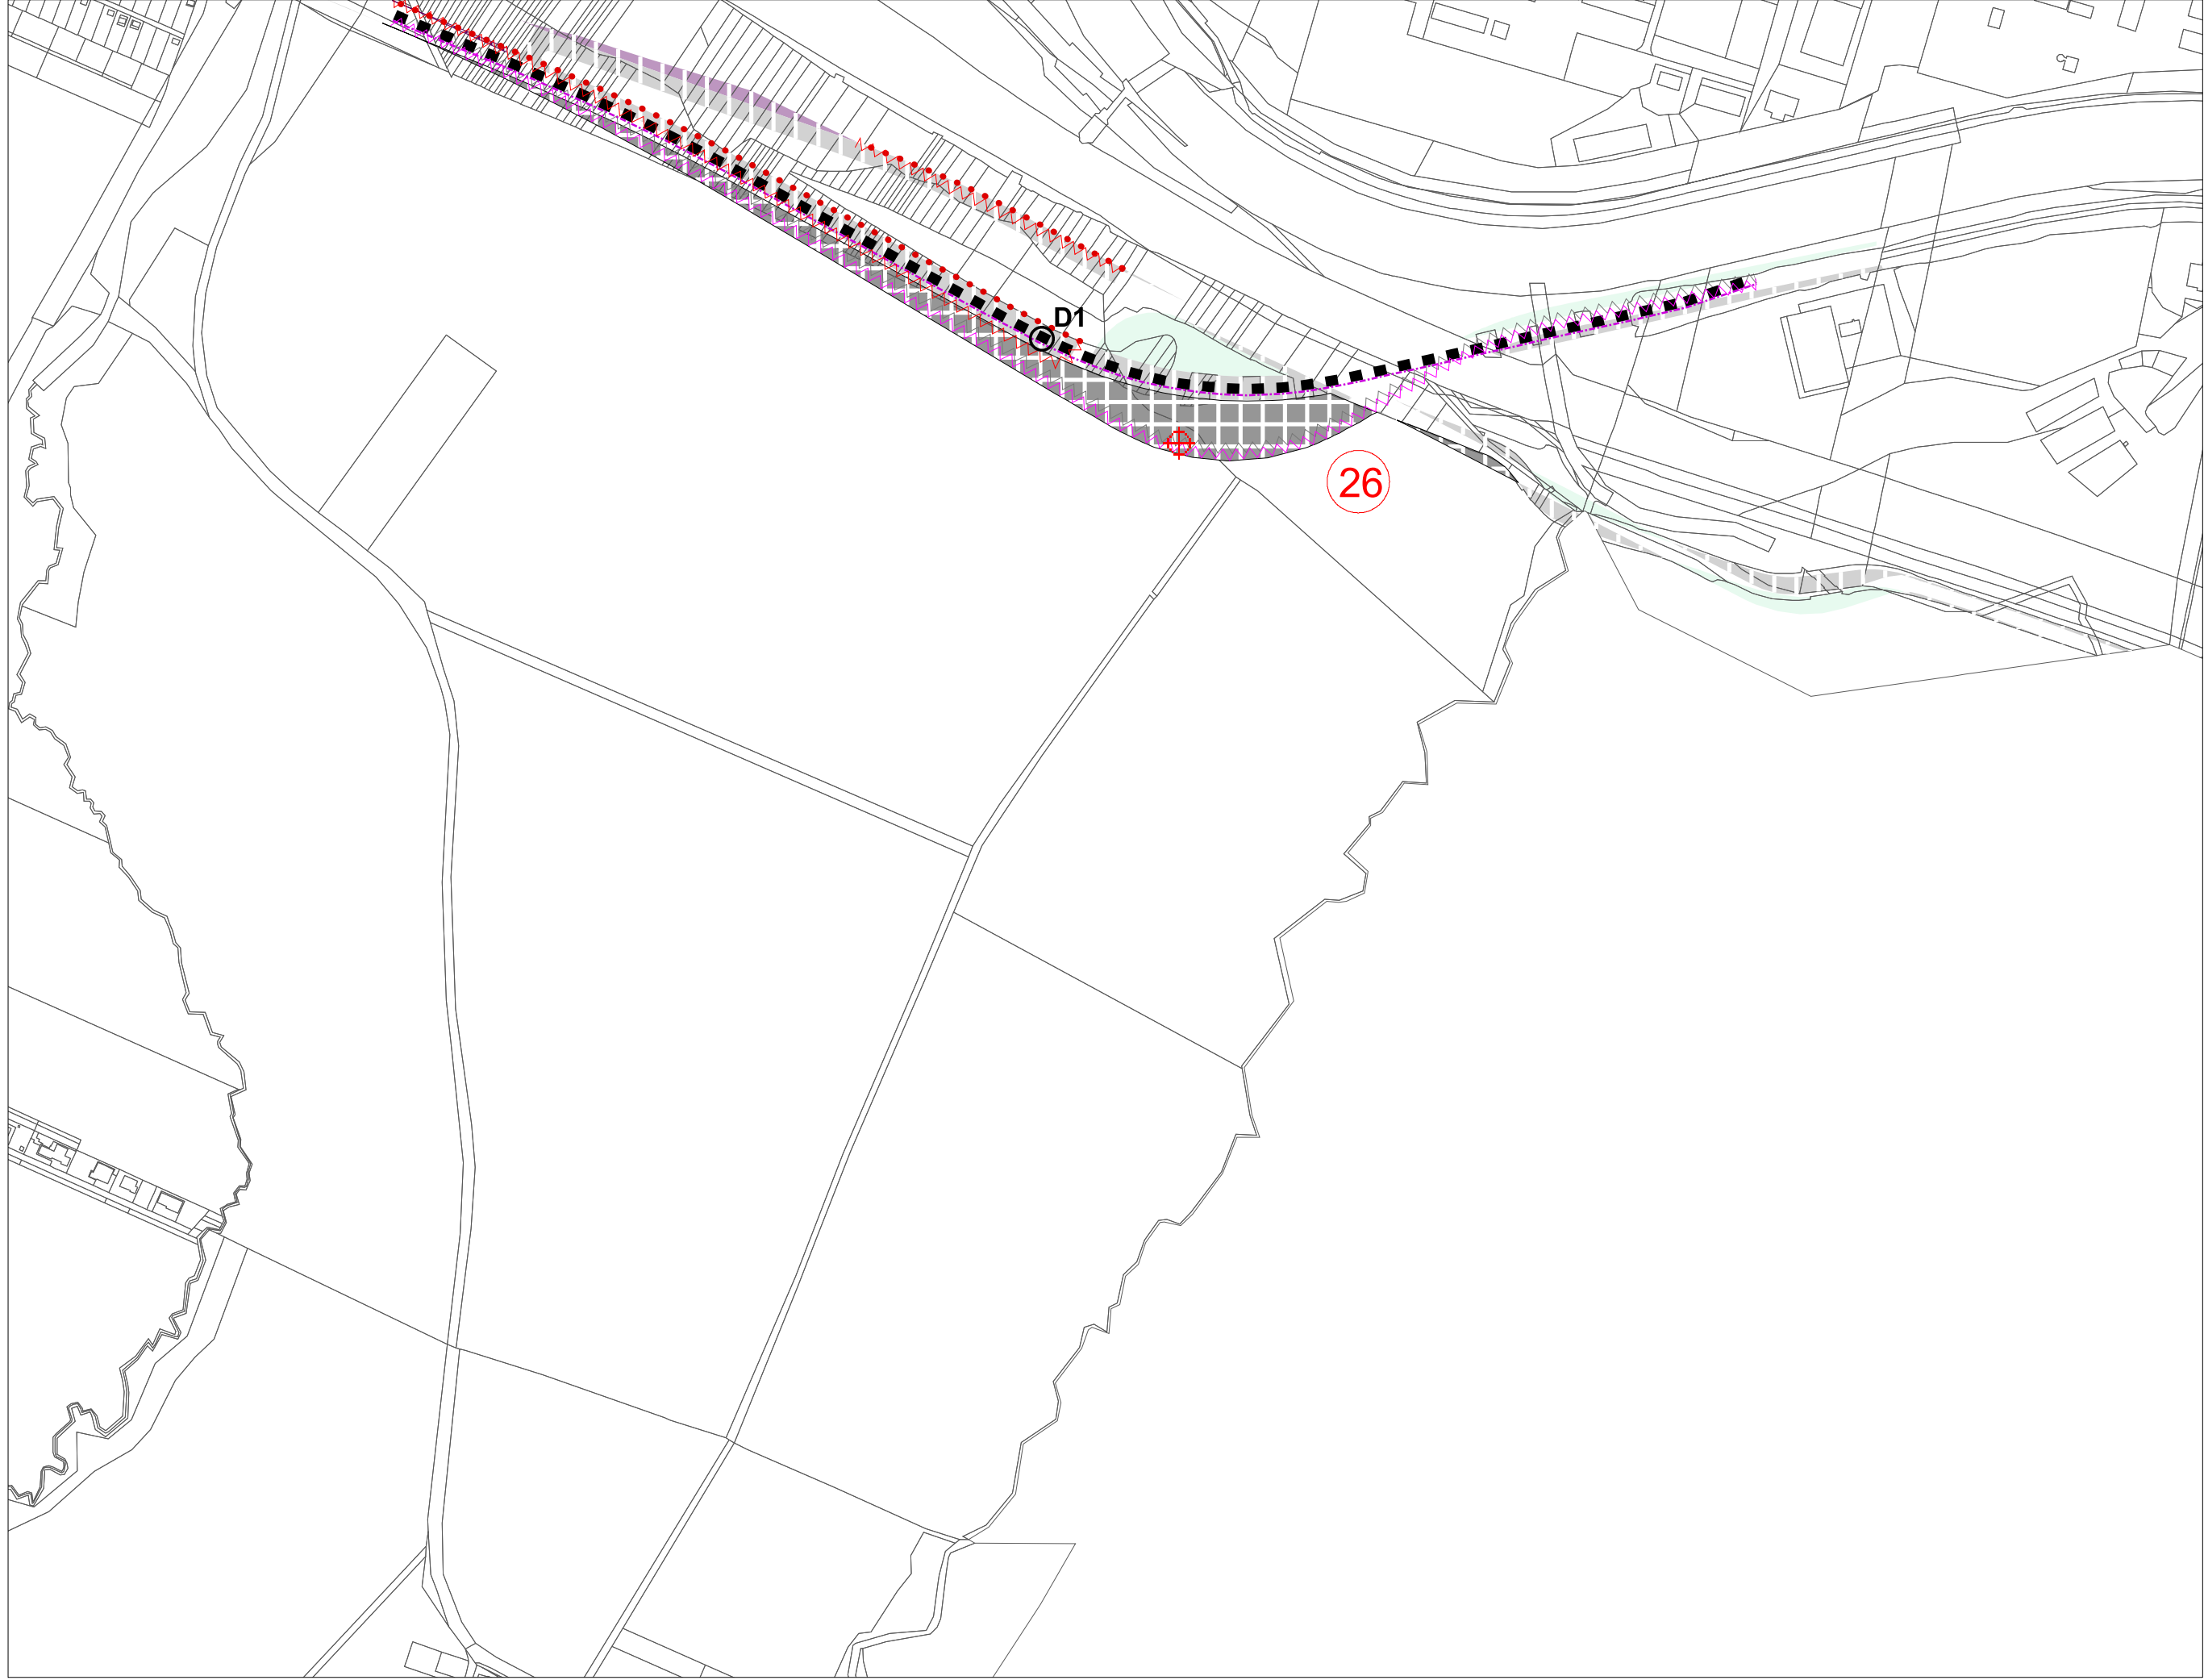


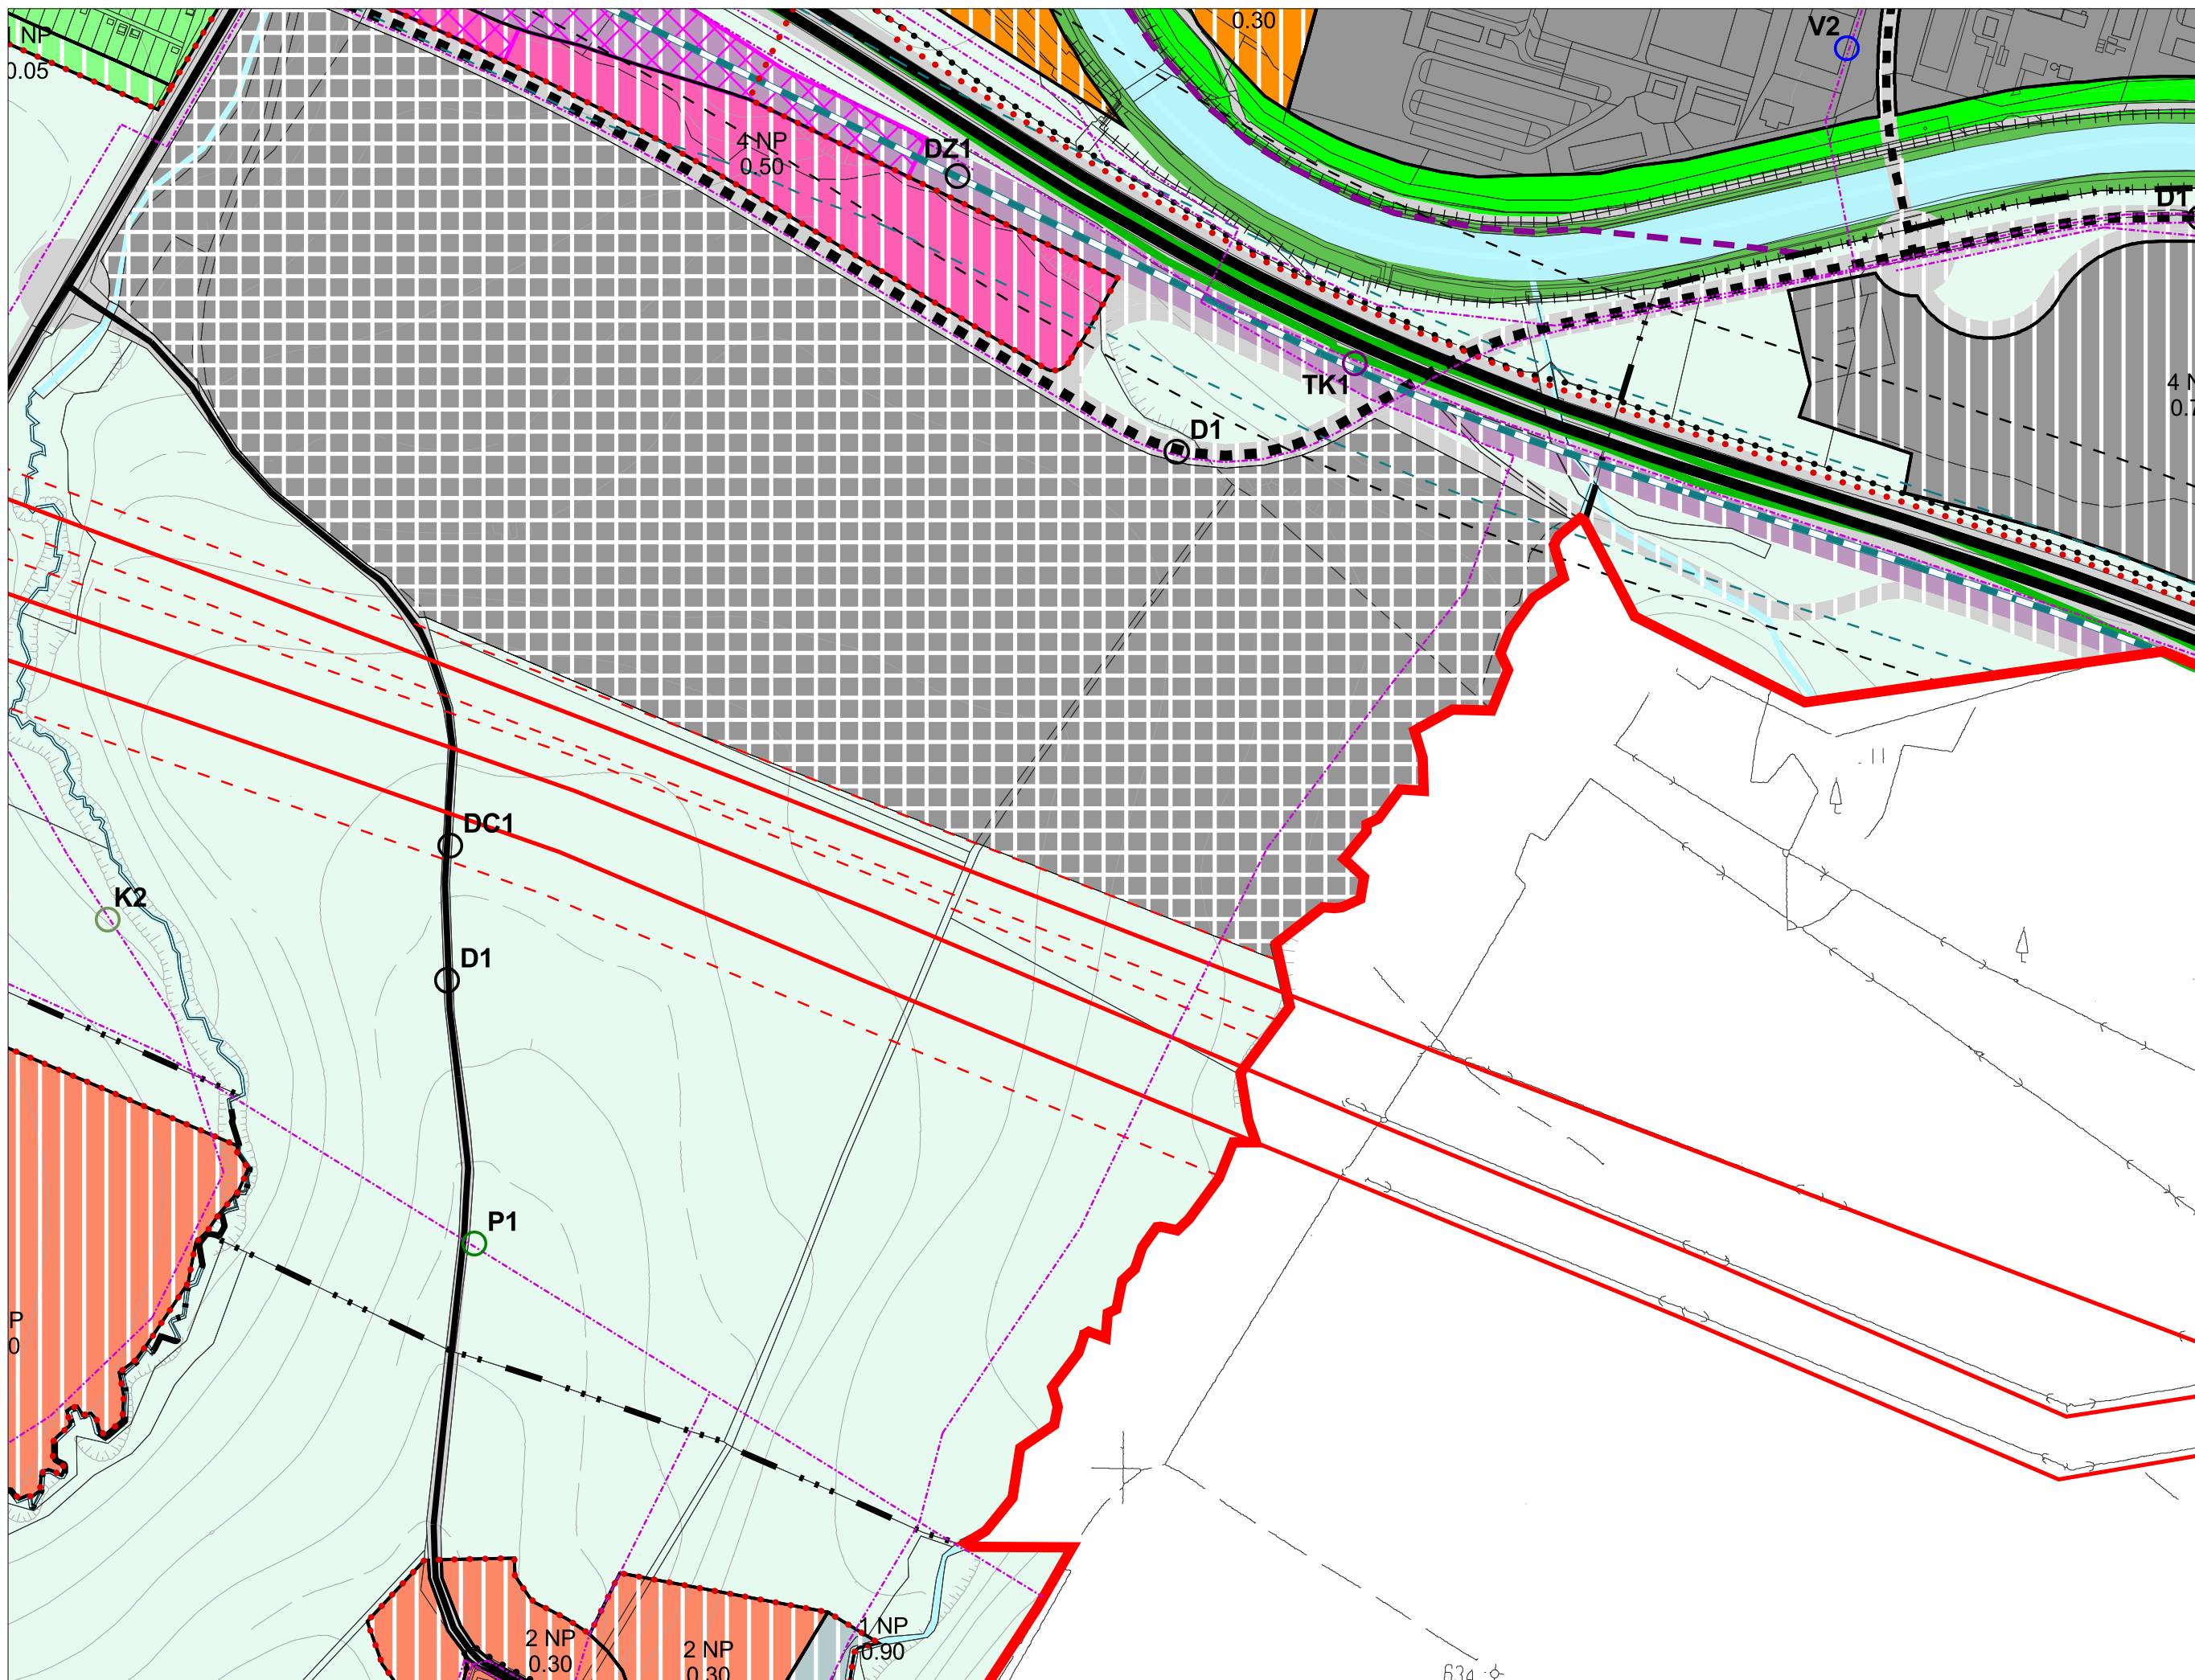




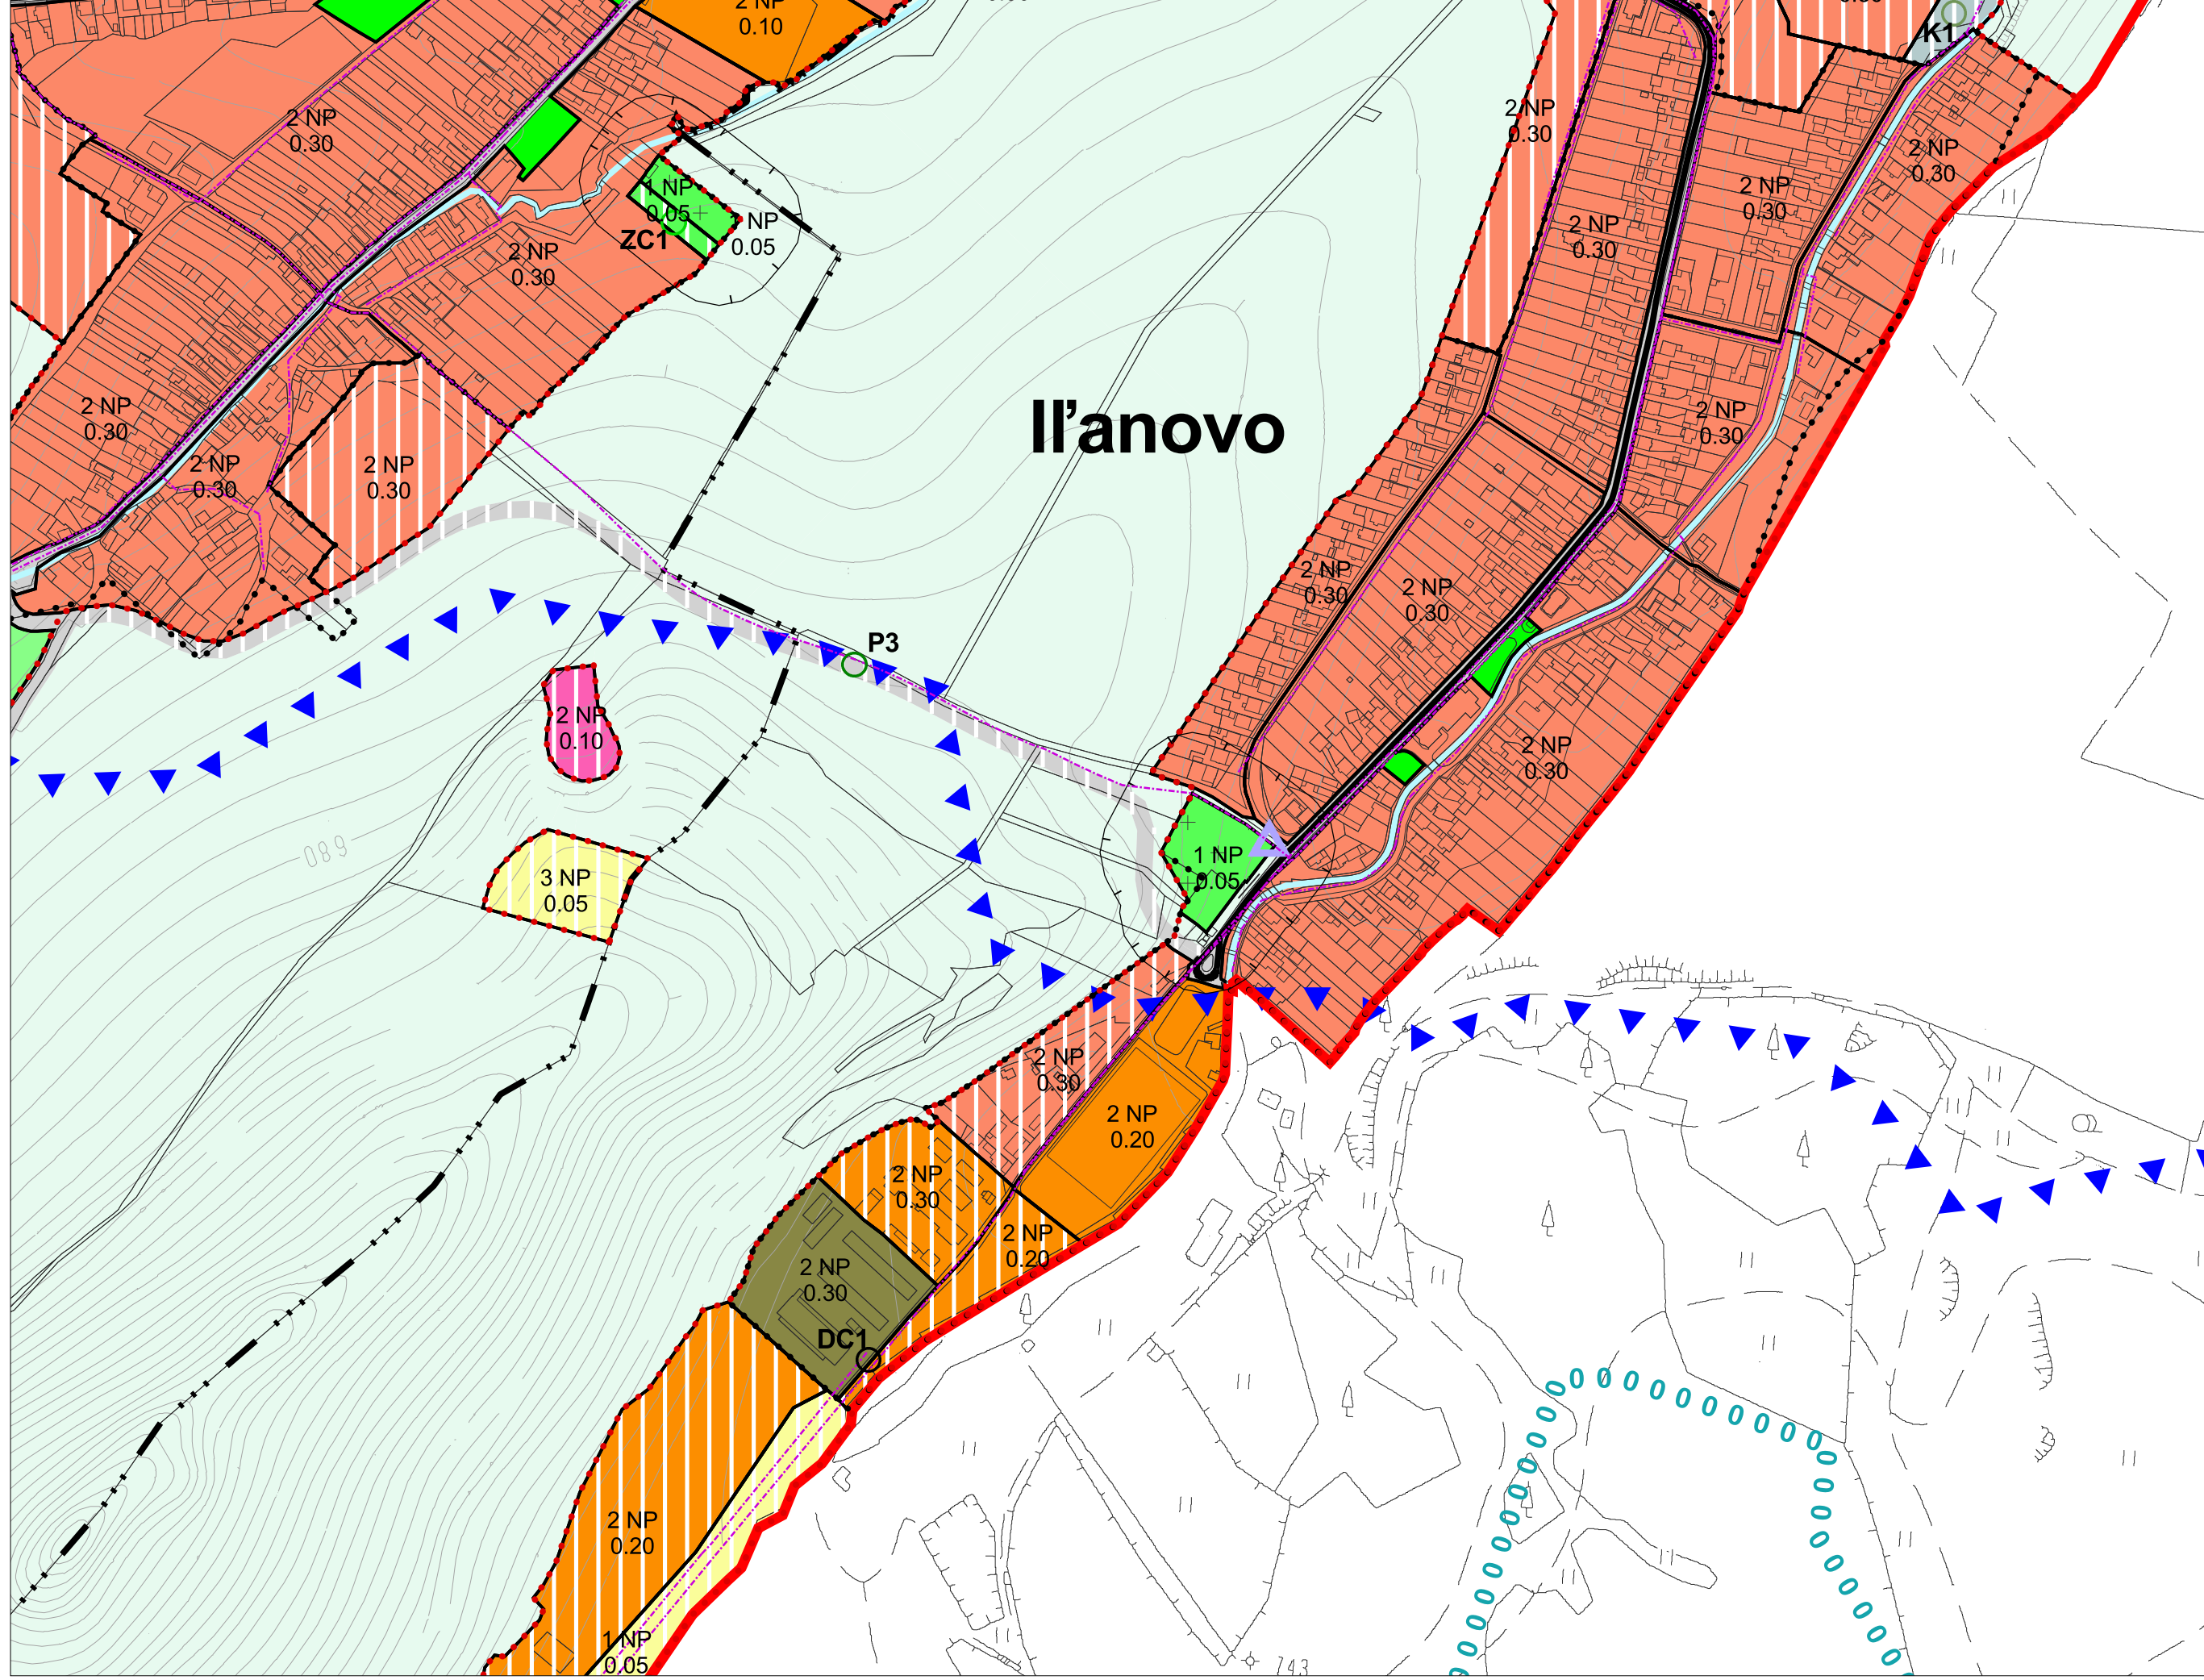

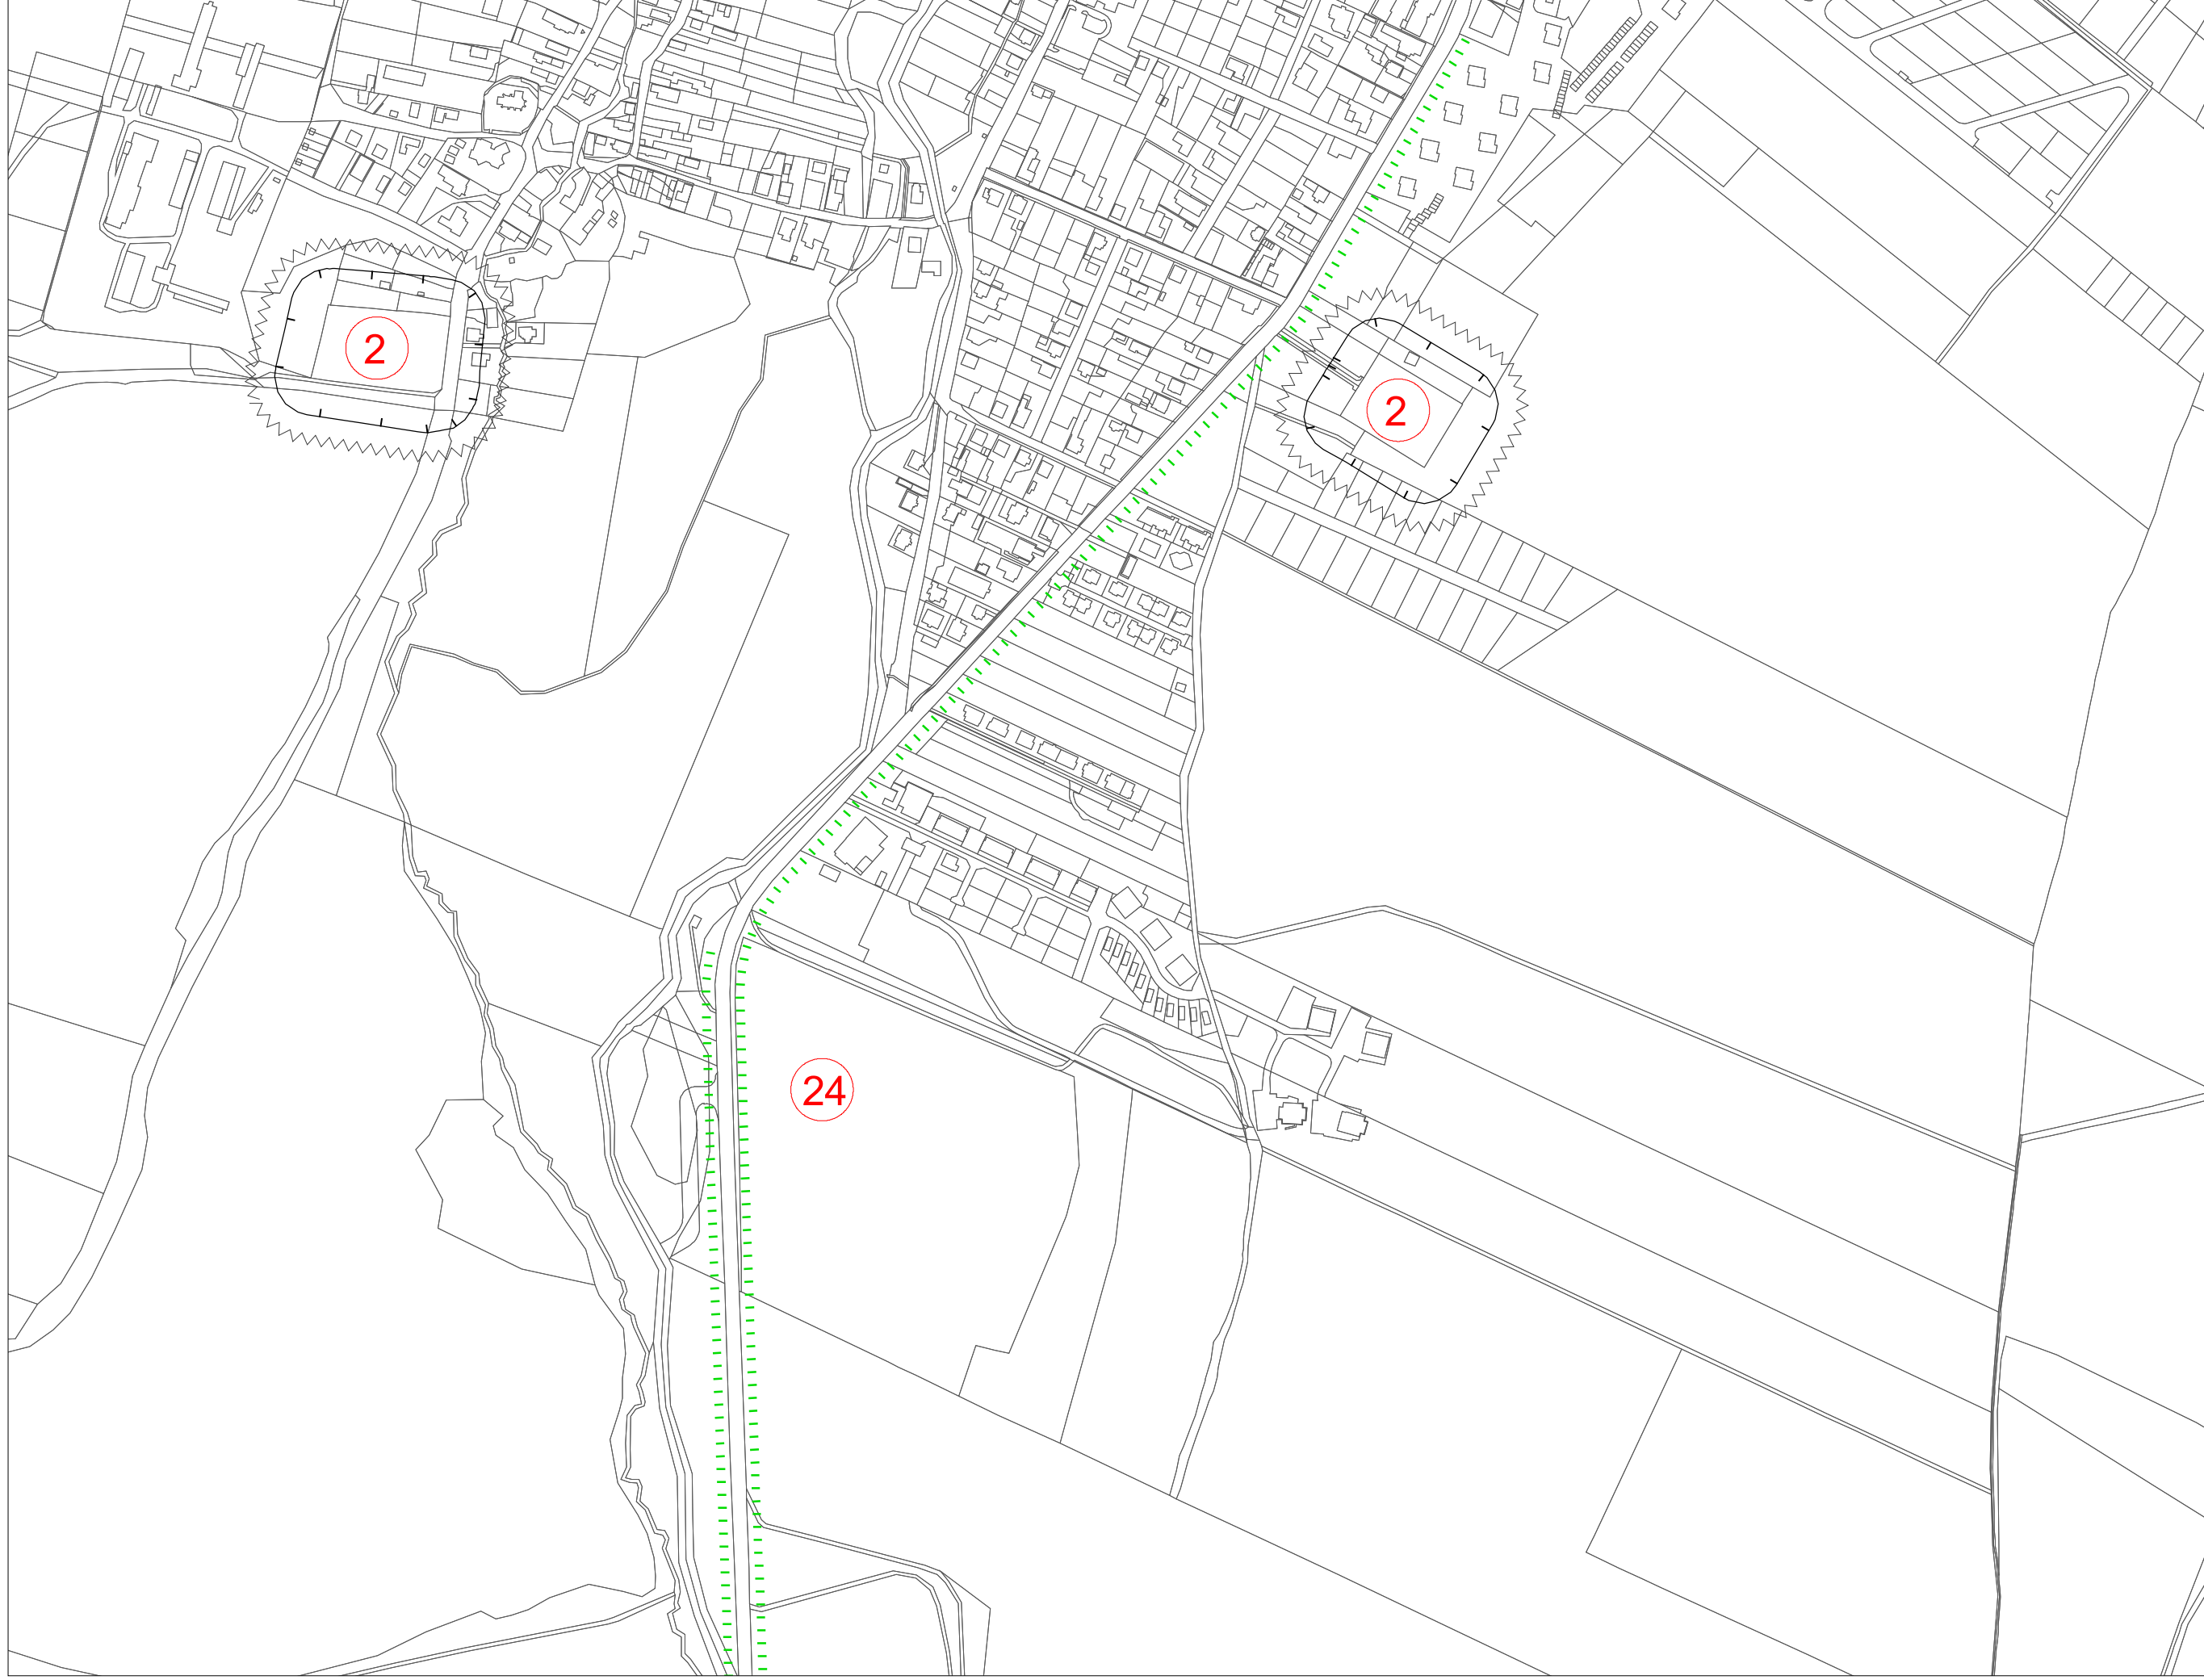

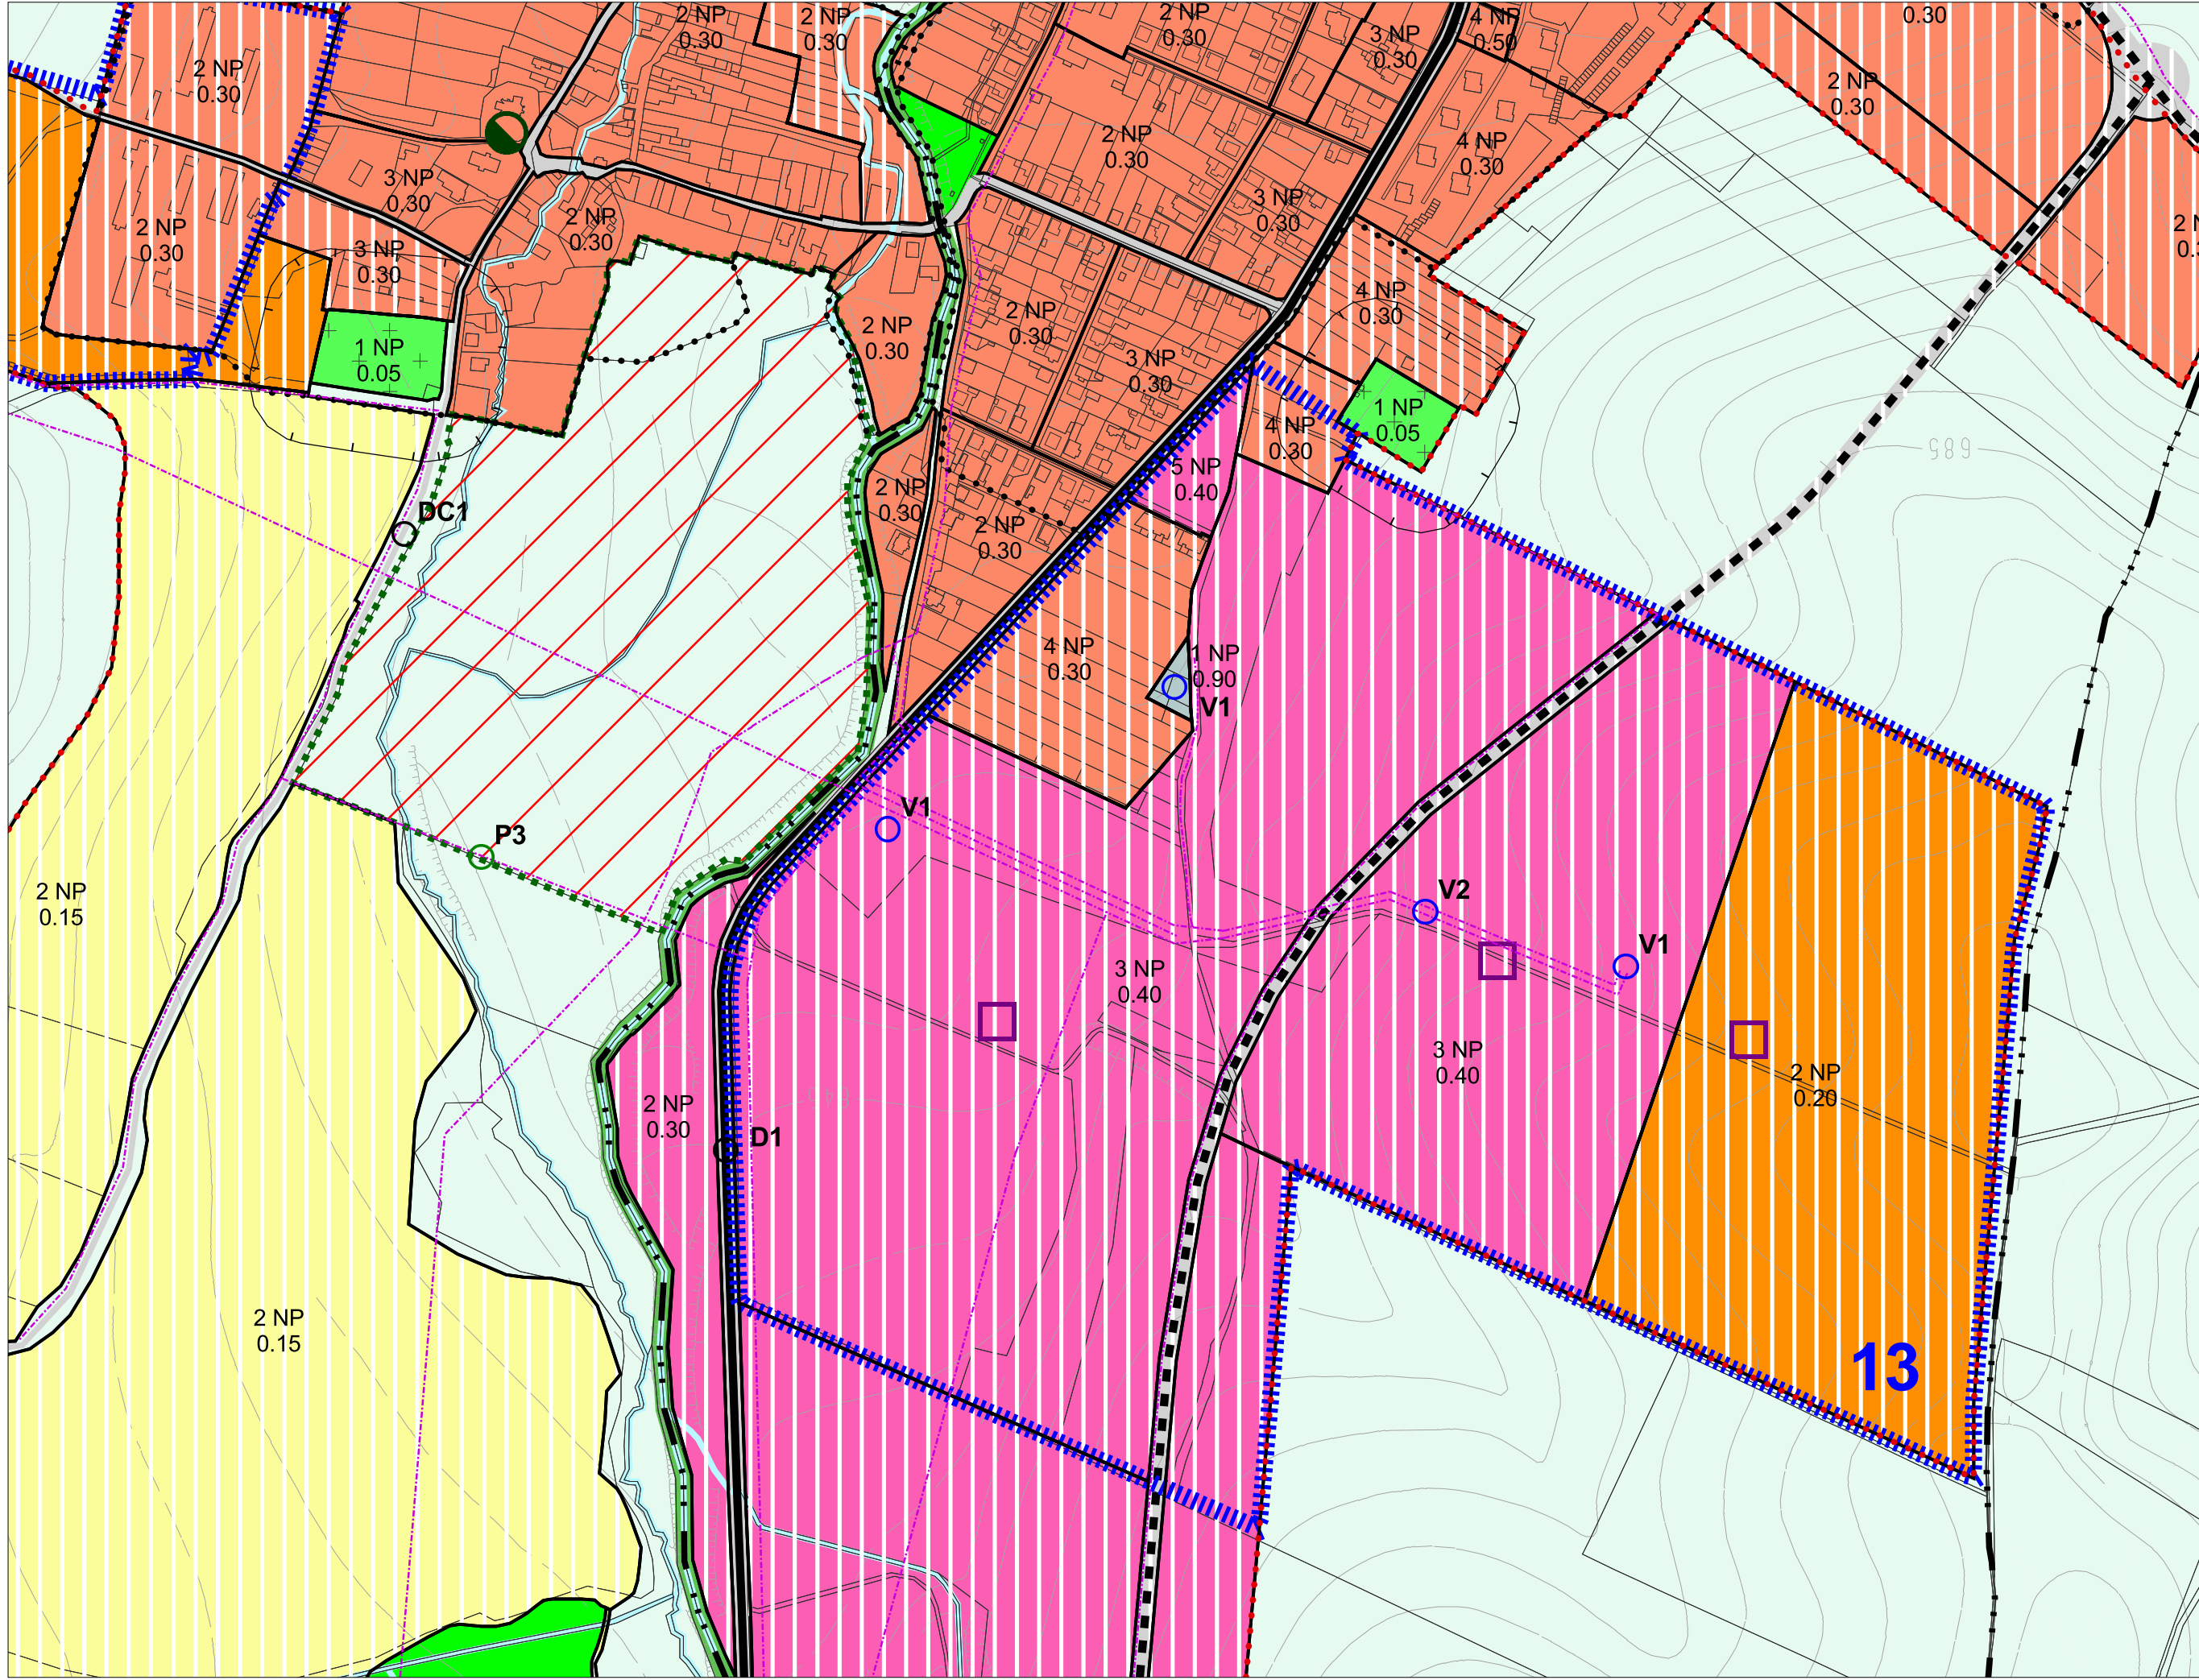




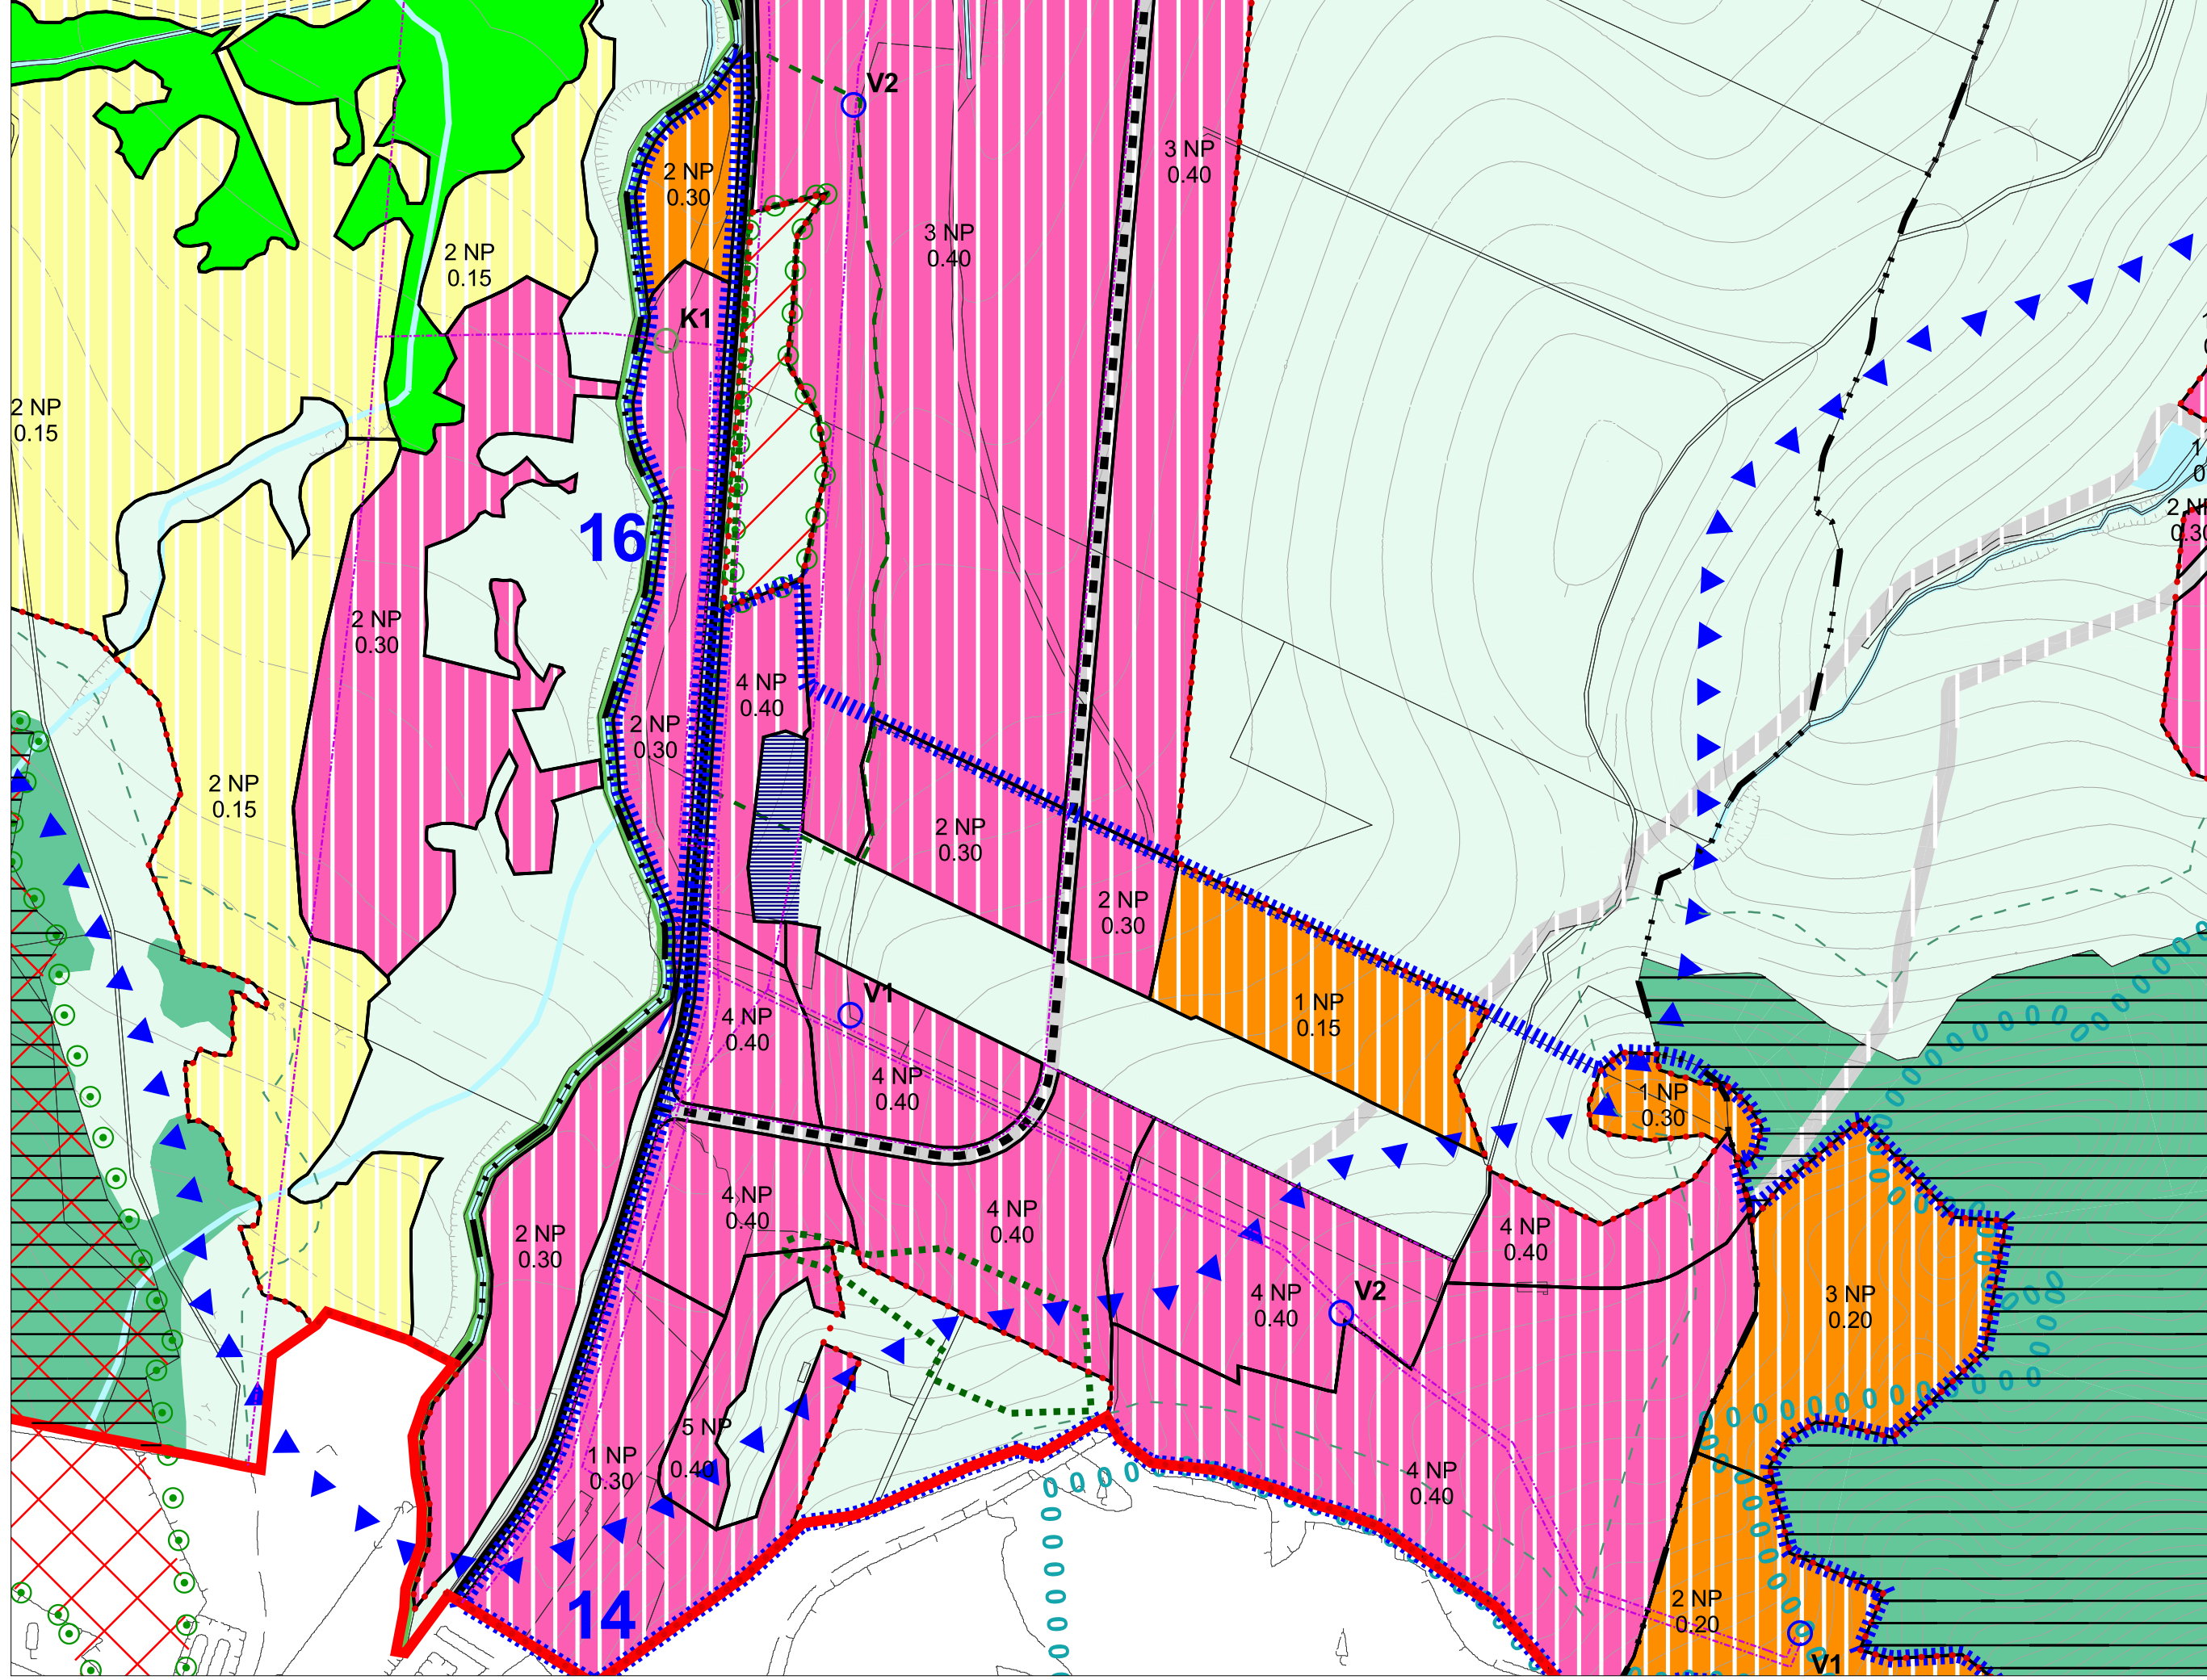

Územný plán mesta Liptovský Mikuláš

ZMENY A DOPLNKY č. 7

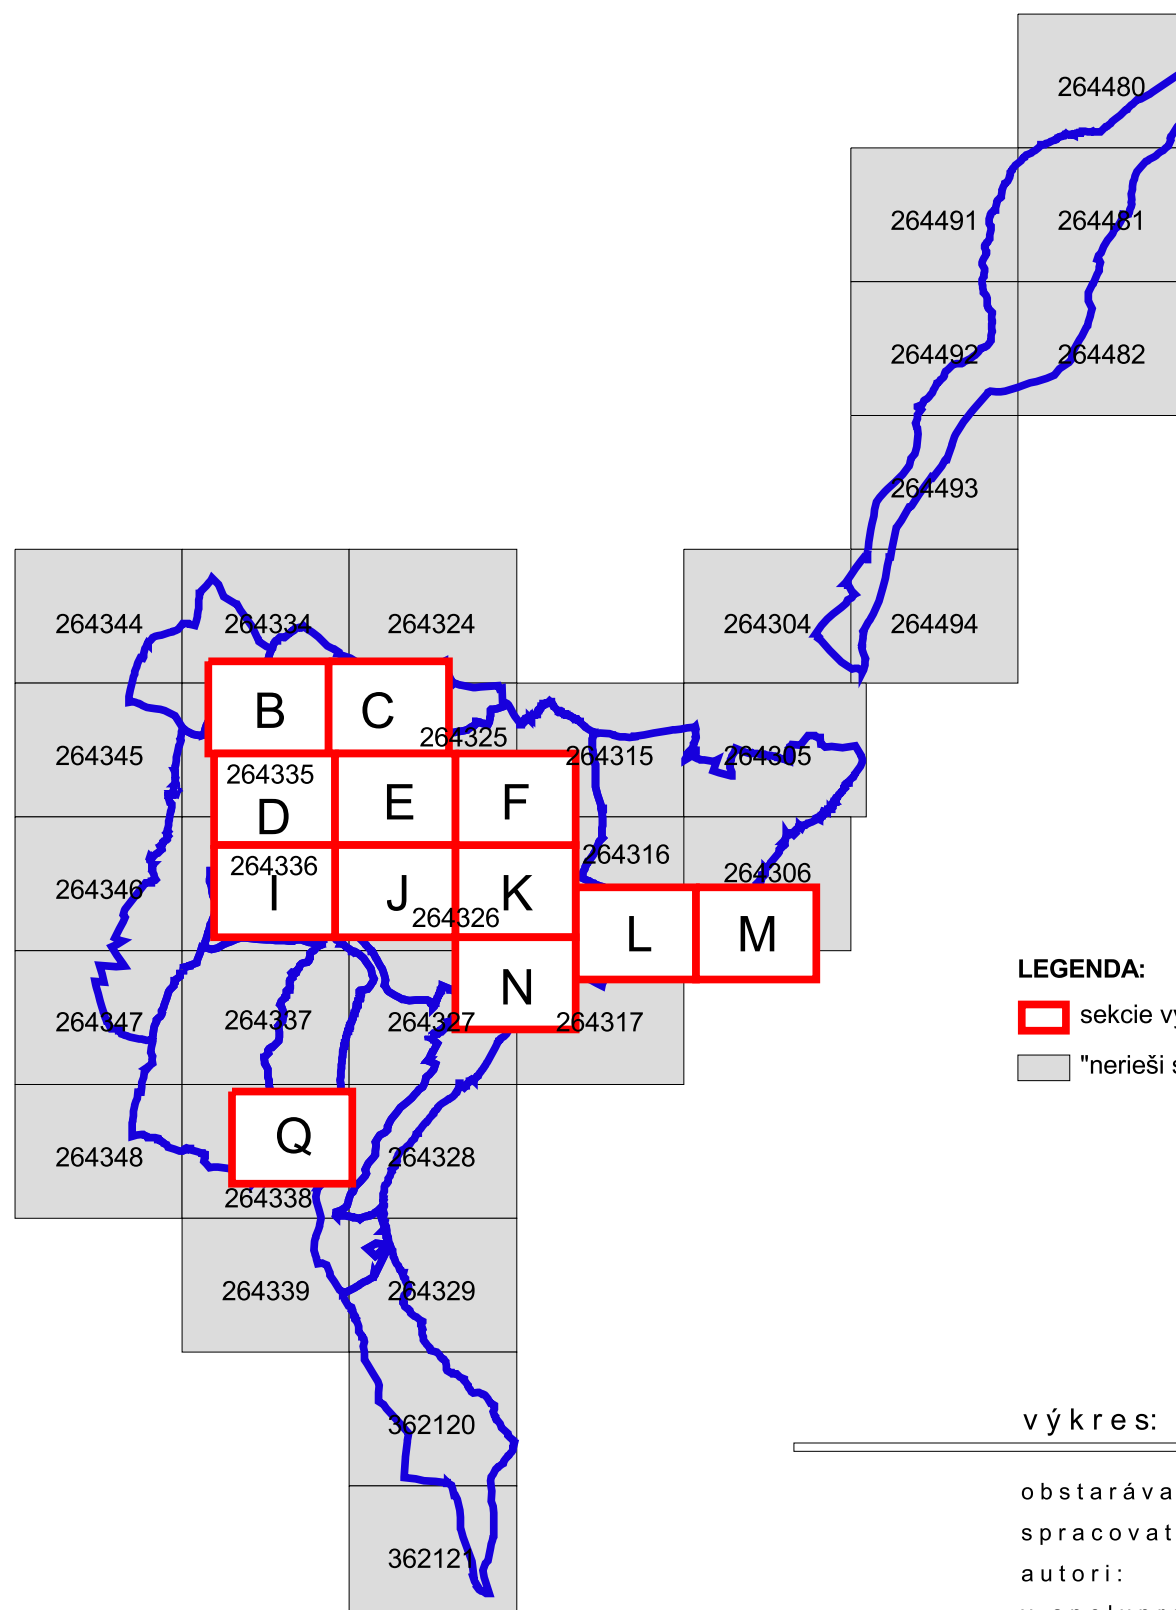

LEGENDA:

- sekcie výkresu dotknuté ÚPN mesta Liptovský Mikuláš - Zmeny a doplnky č. 7
- "nerieši sa" - sekcie výkresu, ktoré nie sú ÚPN mesta Liptovský Mikuláš - Zmeny a doplnky č. 7 dotknuté

v ý k r e s:

03 Verejné dopravné vybavenie

M 1:5 000

obstarávateľ:
spracovateľ:
autori:
v spolupráci:

Mesto Liptovský Mikuláš, Štúrova 1989/41, 03142 Liptovský Mikuláš
Aurex spol. s r.o., Ľubľanská 1, 83102 Bratislava
Ing. arch. Ľubomír Klaučo, Ing. arch. Marek Adamczak



február 2026

Územný plán mesta Liptovský Mikuláš

ZMENY A DOPLNKY č. 7



LEGENDA:

| STAV | NÁVRH | VÝHLAD |

- hranica riešeného územia
- hranica urbanistického obvodu
- komunikácie FT A1 - D
- komunikácie FT B1 - MZ1
- komunikácie FT B2 - MZ2
- komunikácie FT B3 - MZ3
- komunikácie FT C1 - MO1
- ochranné pásmo diaľnice
- železničná trať
- existujúca železničná trať - na zrušenie
- existujúca železničná vlečka - na zrušenie
- ochranné pásmo železničnej trate
- železničná stanica
- autobusová stanica
- diaľničná odpočívka
- lokalita pre umiestnenie garáže pre autobusy
- lokalita pre umiestnenie garáže
- čerpacia stanica pohonných hmôt
- heliport LZS NsP Liptovský Mikuláš

ochranné pásmo heliportu

- prechodové plochy
- približovacie roviny

| STAV | NÁVRH | VÝHLAD |

- pešie trasy
- hlavné cyklotrasy
- jazdecké trasy
- náučný chodník
- lyžiarsky vlek
- vodný tok
- pešia zóna
- zastavané územie
- územie pre rekreáciu v prírodnom prostredí
- územie poľnohospodársky využívaných plôch a krajinej zelene
- územie lesa
- vodné plochy a toky
- sprievodná zeleň vodných tokov
- vyhradené územie záhradkárskych a chatových osád
- vyhradené územie parkovo upravenej zelene
- vyhradené územie pohrebiska
- vyhradené územie pozemných komunikácií
- vyhradené územie zariadení železnice
- vyhradené územie povrchovej ťažby
- vyhradené územie skládky odpadu

OKOLIČNÉ označenie križovatky

DOPLNENIE LEGENDY VÝKRESU:

- mimoúrovňové križovanie komunikácií so železničnou traťou v zmysle znenia platných právnych predpisov
- lokalita pre umiestnenie dopravného terminálu
- existujúci prístup do územia

LEGENDA ZMIEN A DOPLNKOV č.7:

- komunikácie na vypustenie z ÚPN
- označenie navrhovanej zmeny


v ý k r e s:

03 Verejné dopravné vybavenie

M 1:5 000

obstarávateľ:
spracovateľ:
autori:
v spolupráci:

Mesto Liptovský Mikuláš, Štúrova 1989/41, 03142 Liptovský Mikuláš
Aurex spol. s r.o., Ľubľanská 1, 83102 Bratislava
Ing. arch. Ľubomír Klaučo, Ing. arch. Marek Adamczak

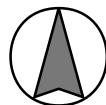

február 2026

Územný plán mesta Liptovský Mikuláš

V ZNENÍ ZMIEN A DOPLNKOV č. 1-6



LEGENDA:


| STAV | NÁVRH | VÝHLAD |

- hranica riešeného územia
- hranica urbanistického obvodu
- komunikácie FT A1
- komunikácie FT B1
- komunikácie FT B2
- komunikácie FT B3
- komunikácie FT C1
- ochranné pásmo diaľnice
- železničná trať
- existujúca železničná trať - na zrušenie
- existujúca železničná vlečka - na zrušenie
- ochranné pásmo železničnej trate
- železničná stanica
- autobusová stanica
- diaľničná odpočívka
- lokalita pre umiestnenie garáže pre autobusy
- lokalita pre umiestnenie garáže
- čerpacia stanica pohonných hmôt
- heliport LZS NsP Liptovský Mikuláš
- ochranné pásmo heliportu
- prechodové plochy
- približovacie roviny

| STAV | NÁVRH | VÝHLAD |

- pešie trasy
- hlavné cyklotrasy
- jazdecké trasy
- náučný chodník
- lyžiarsky vlek
- vodný tok
- pešia zóna
- zastavané územie
- územie pre rekreáciu v prírodnom prostredí
- územie poľnohospodársky využívaných plôch a krajinej zelene
- územie lesa
- vodné plochy a toky
- sprievodná zeleň vodných tokov
- vyhradené územie záhradkárskeho a chatového osídlenia
- vyhradené územie parkovo upravenej zelene
- vyhradené územie pohrebiska
- vyhradené územie pozemných komunikácií
- vyhradené územie zariadení železnice
- vyhradené územie povrchovej ťažby
- vyhradené územie skládky odpadu

OKOLIČNÉ označenie križovatky

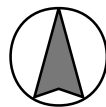

v ý k r e s:

03 Verejné dopravné vybavenie


M 1:5 000

obstarávateľ:
spracovateľ:
autori:
v spolupráci:

Mesto Liptovský Mikuláš, Štúrova 1989/41, 03142 Liptovský Mikuláš
Aurex spol. s r.o., Ľubľanská 1, 83102 Bratislava
Ing. arch. Ľubomír Klaučo, Ing. arch. Marek Adamczak
Dopravoprojekt, a. s., HBH projekt





september 2020

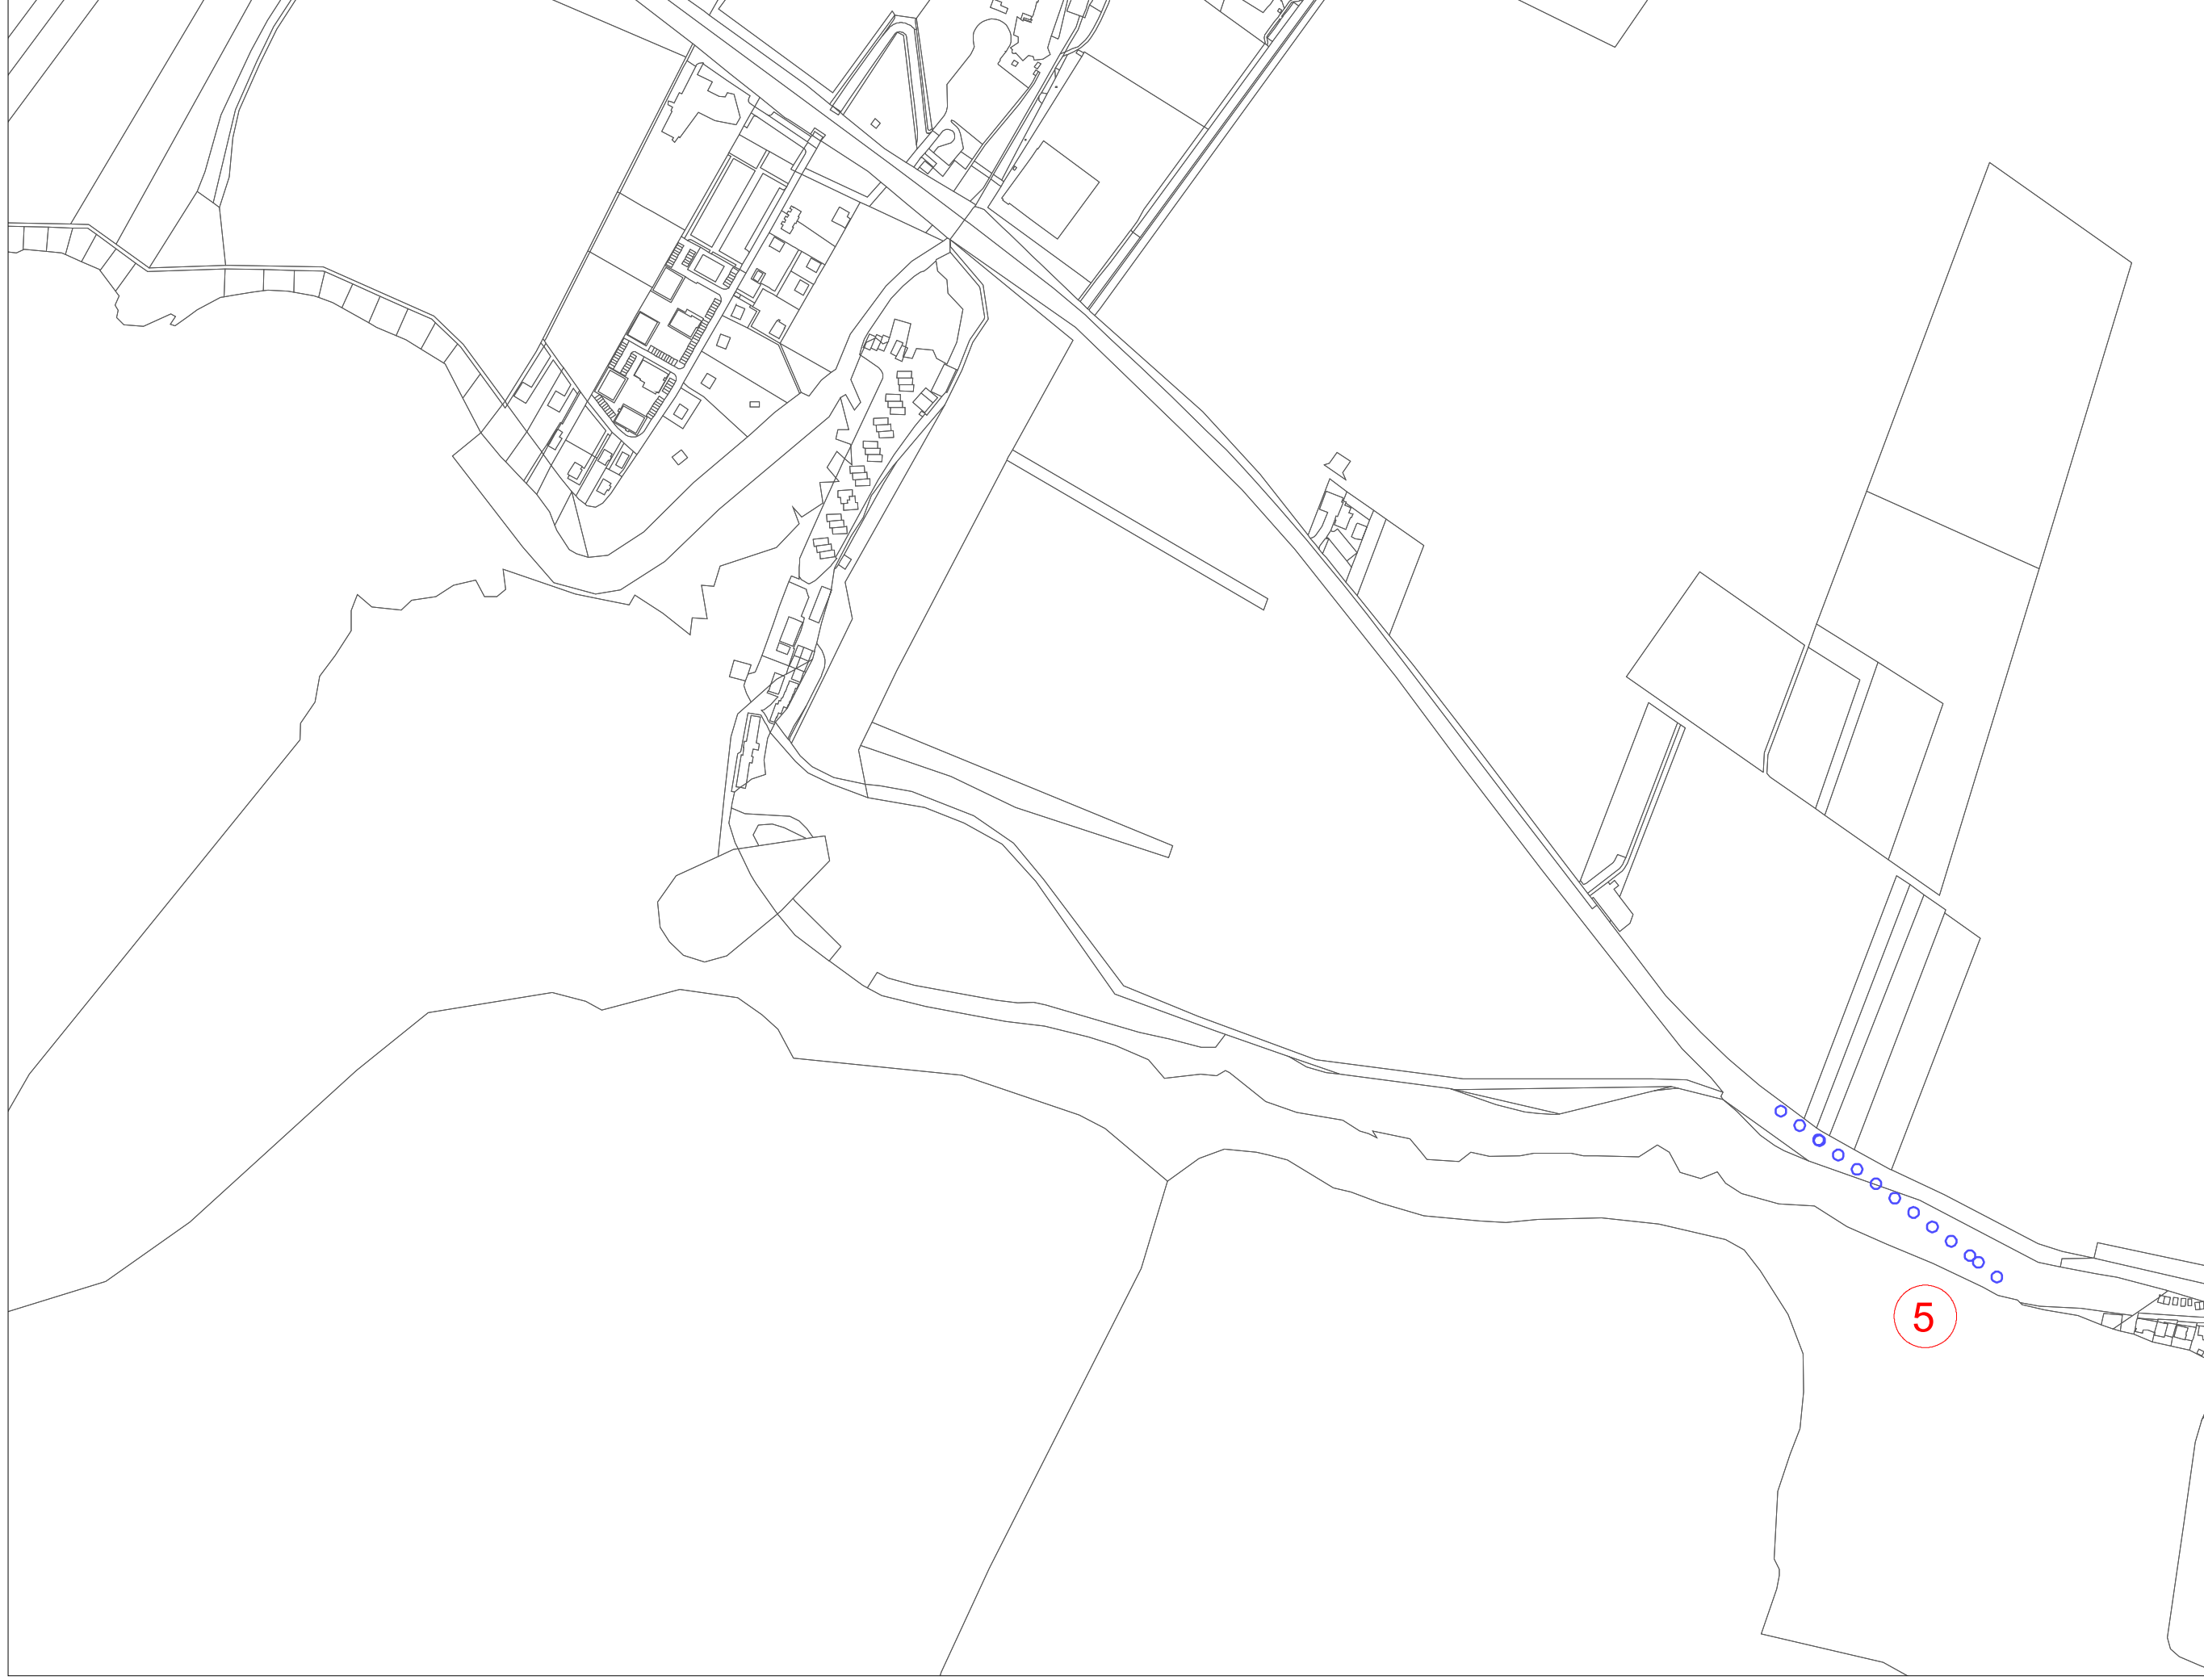






Územný plán mesta Liptovský Mikuláš
v znení zmien a doplnkov č. 1 - 6

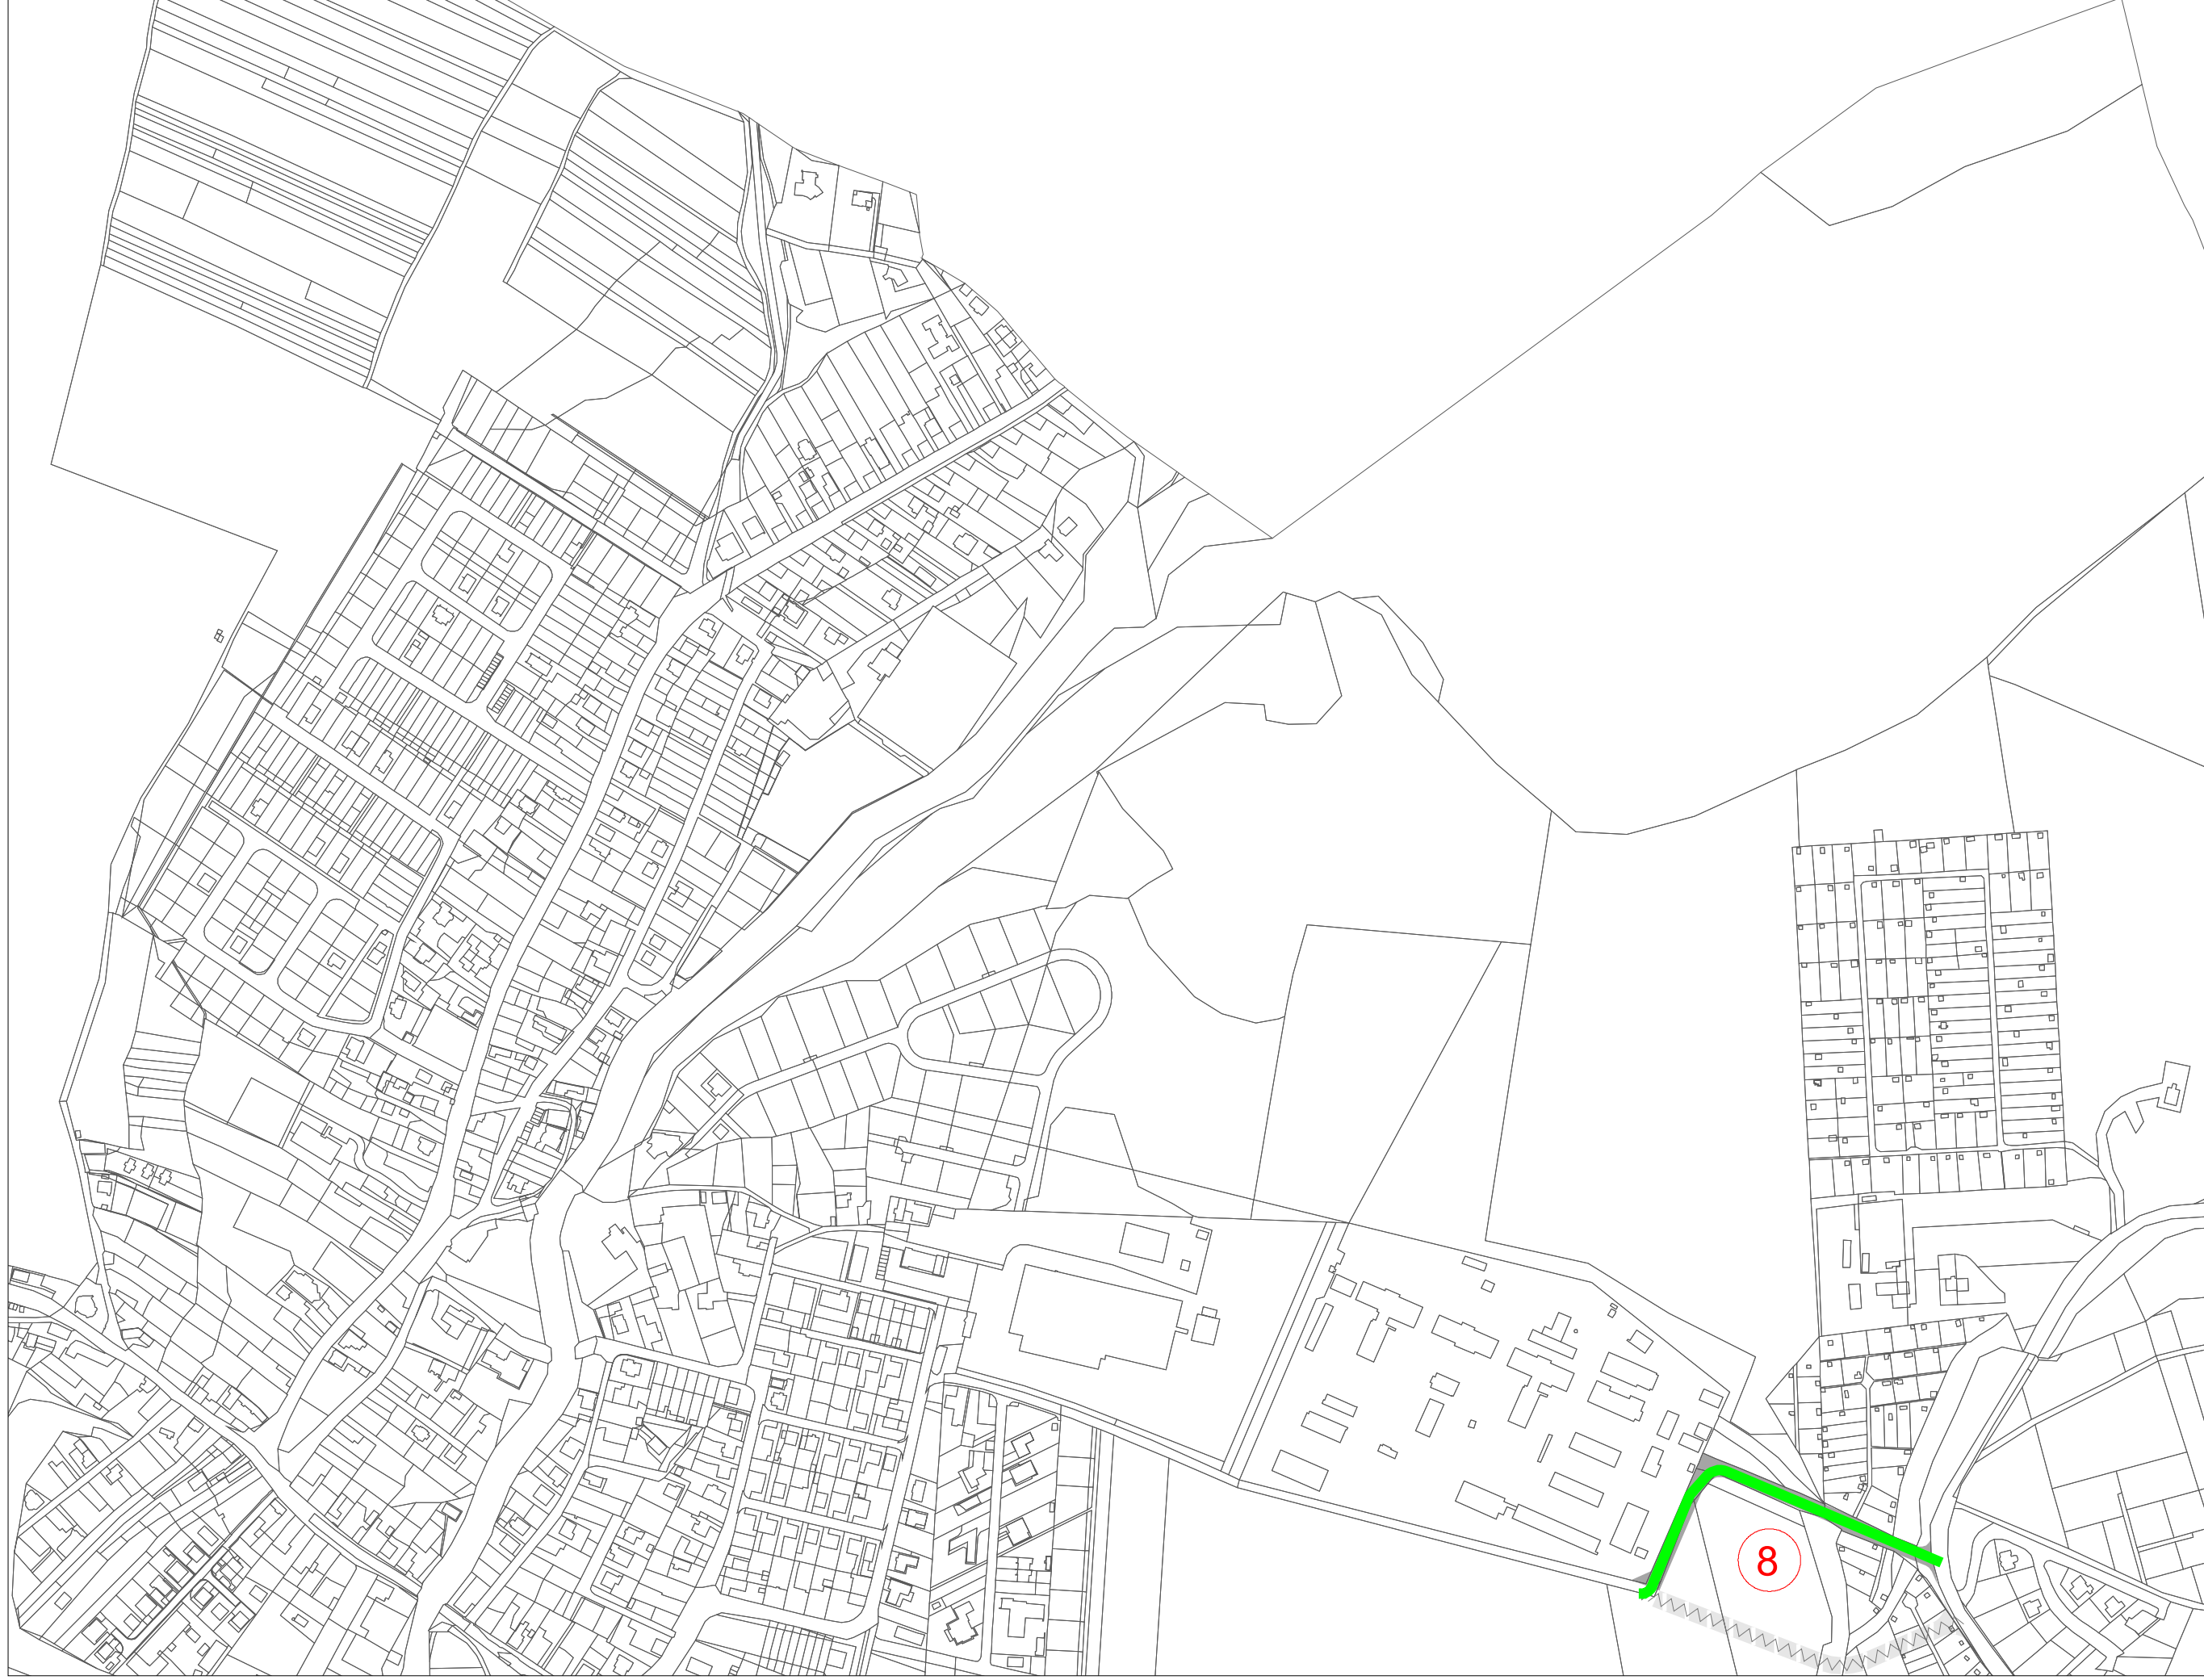


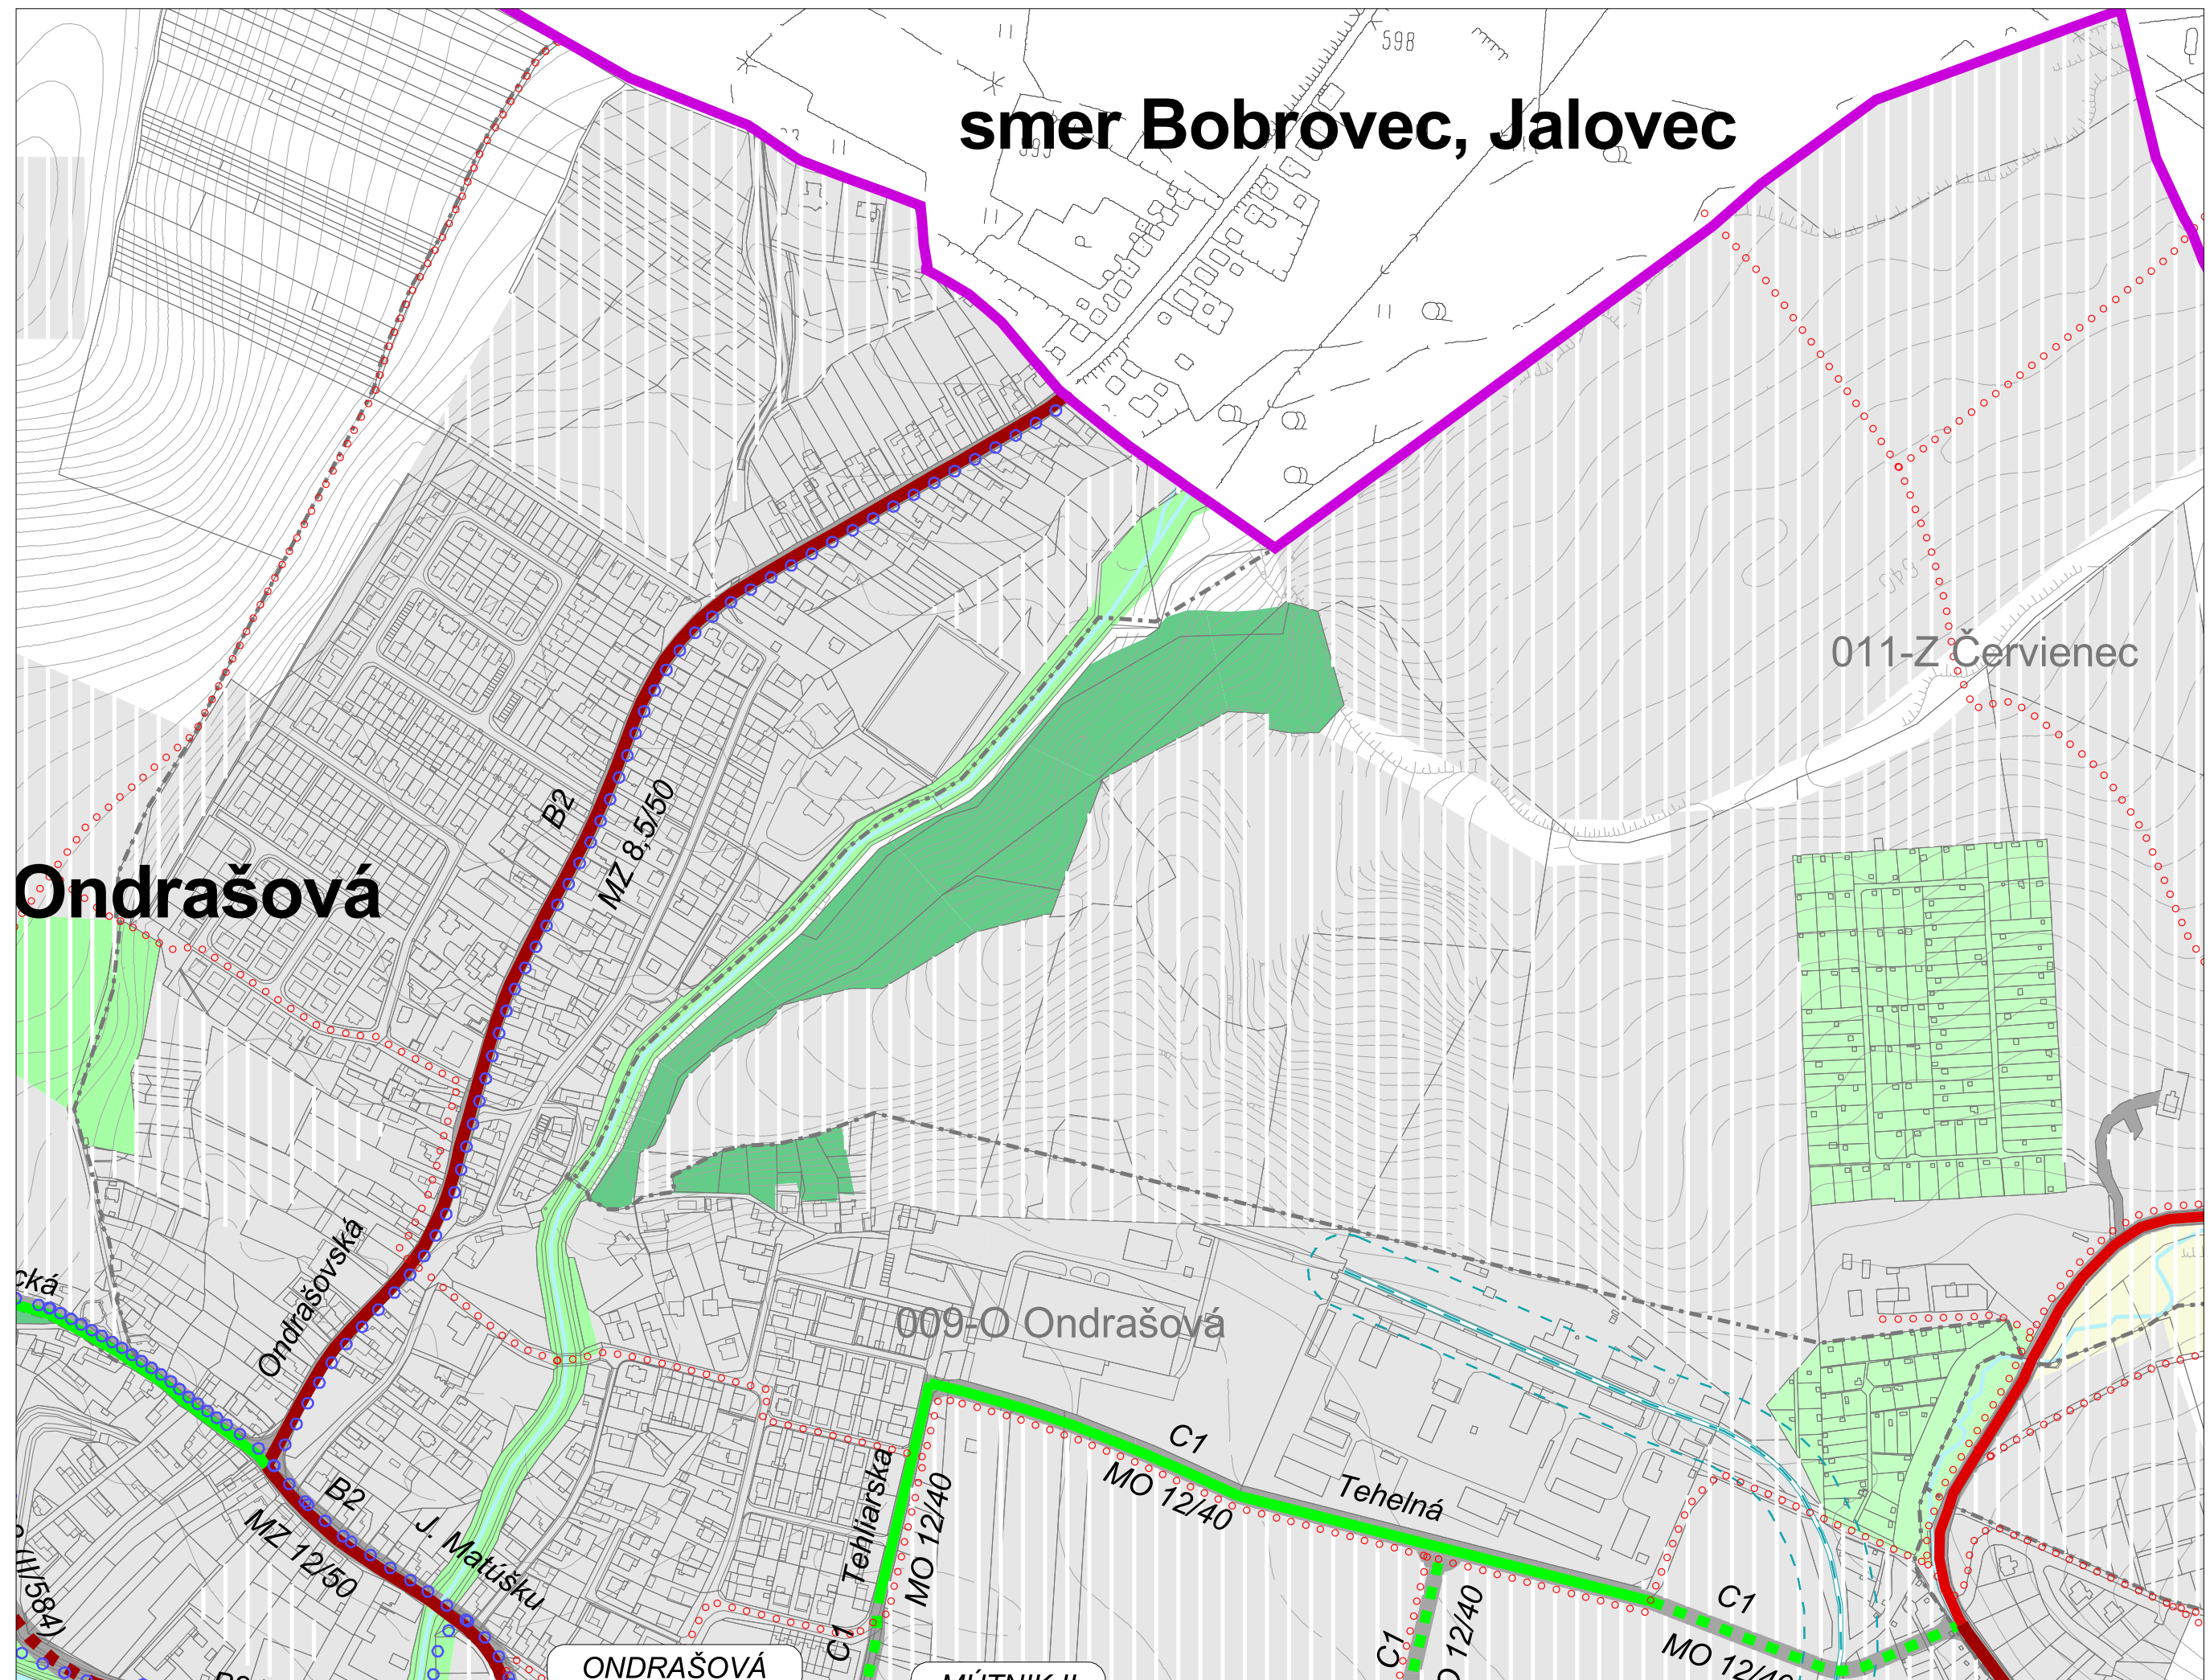

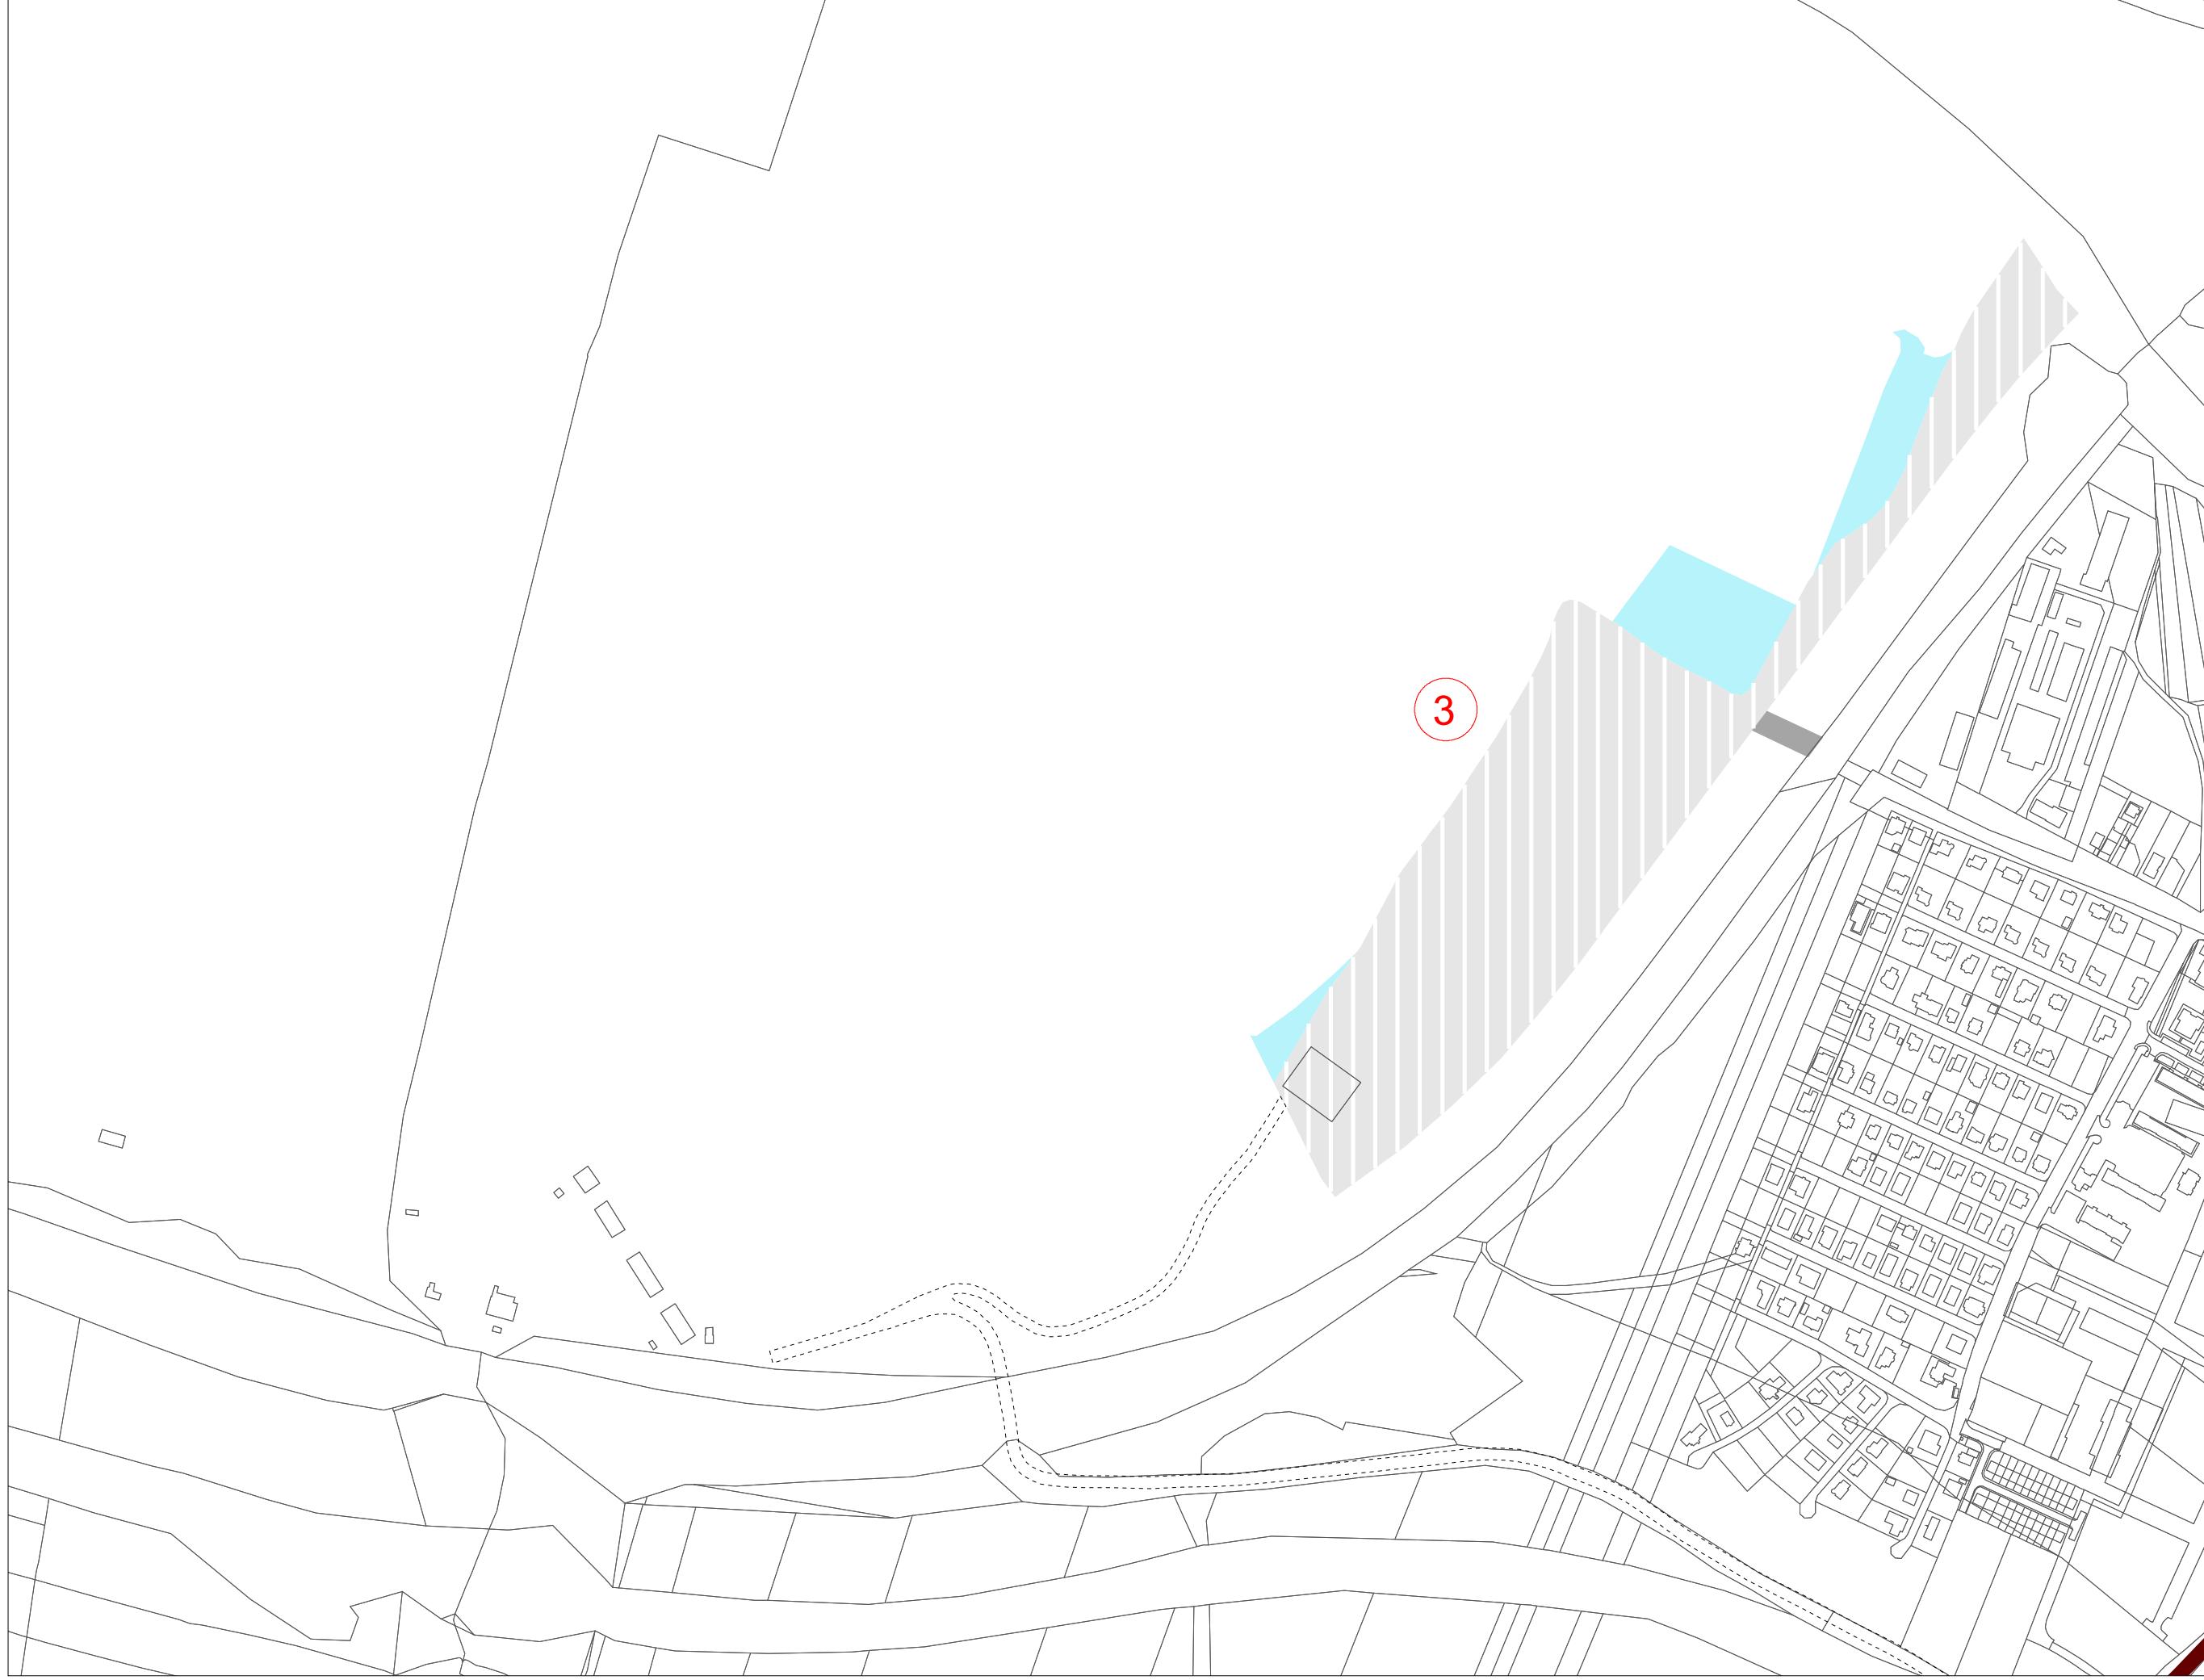


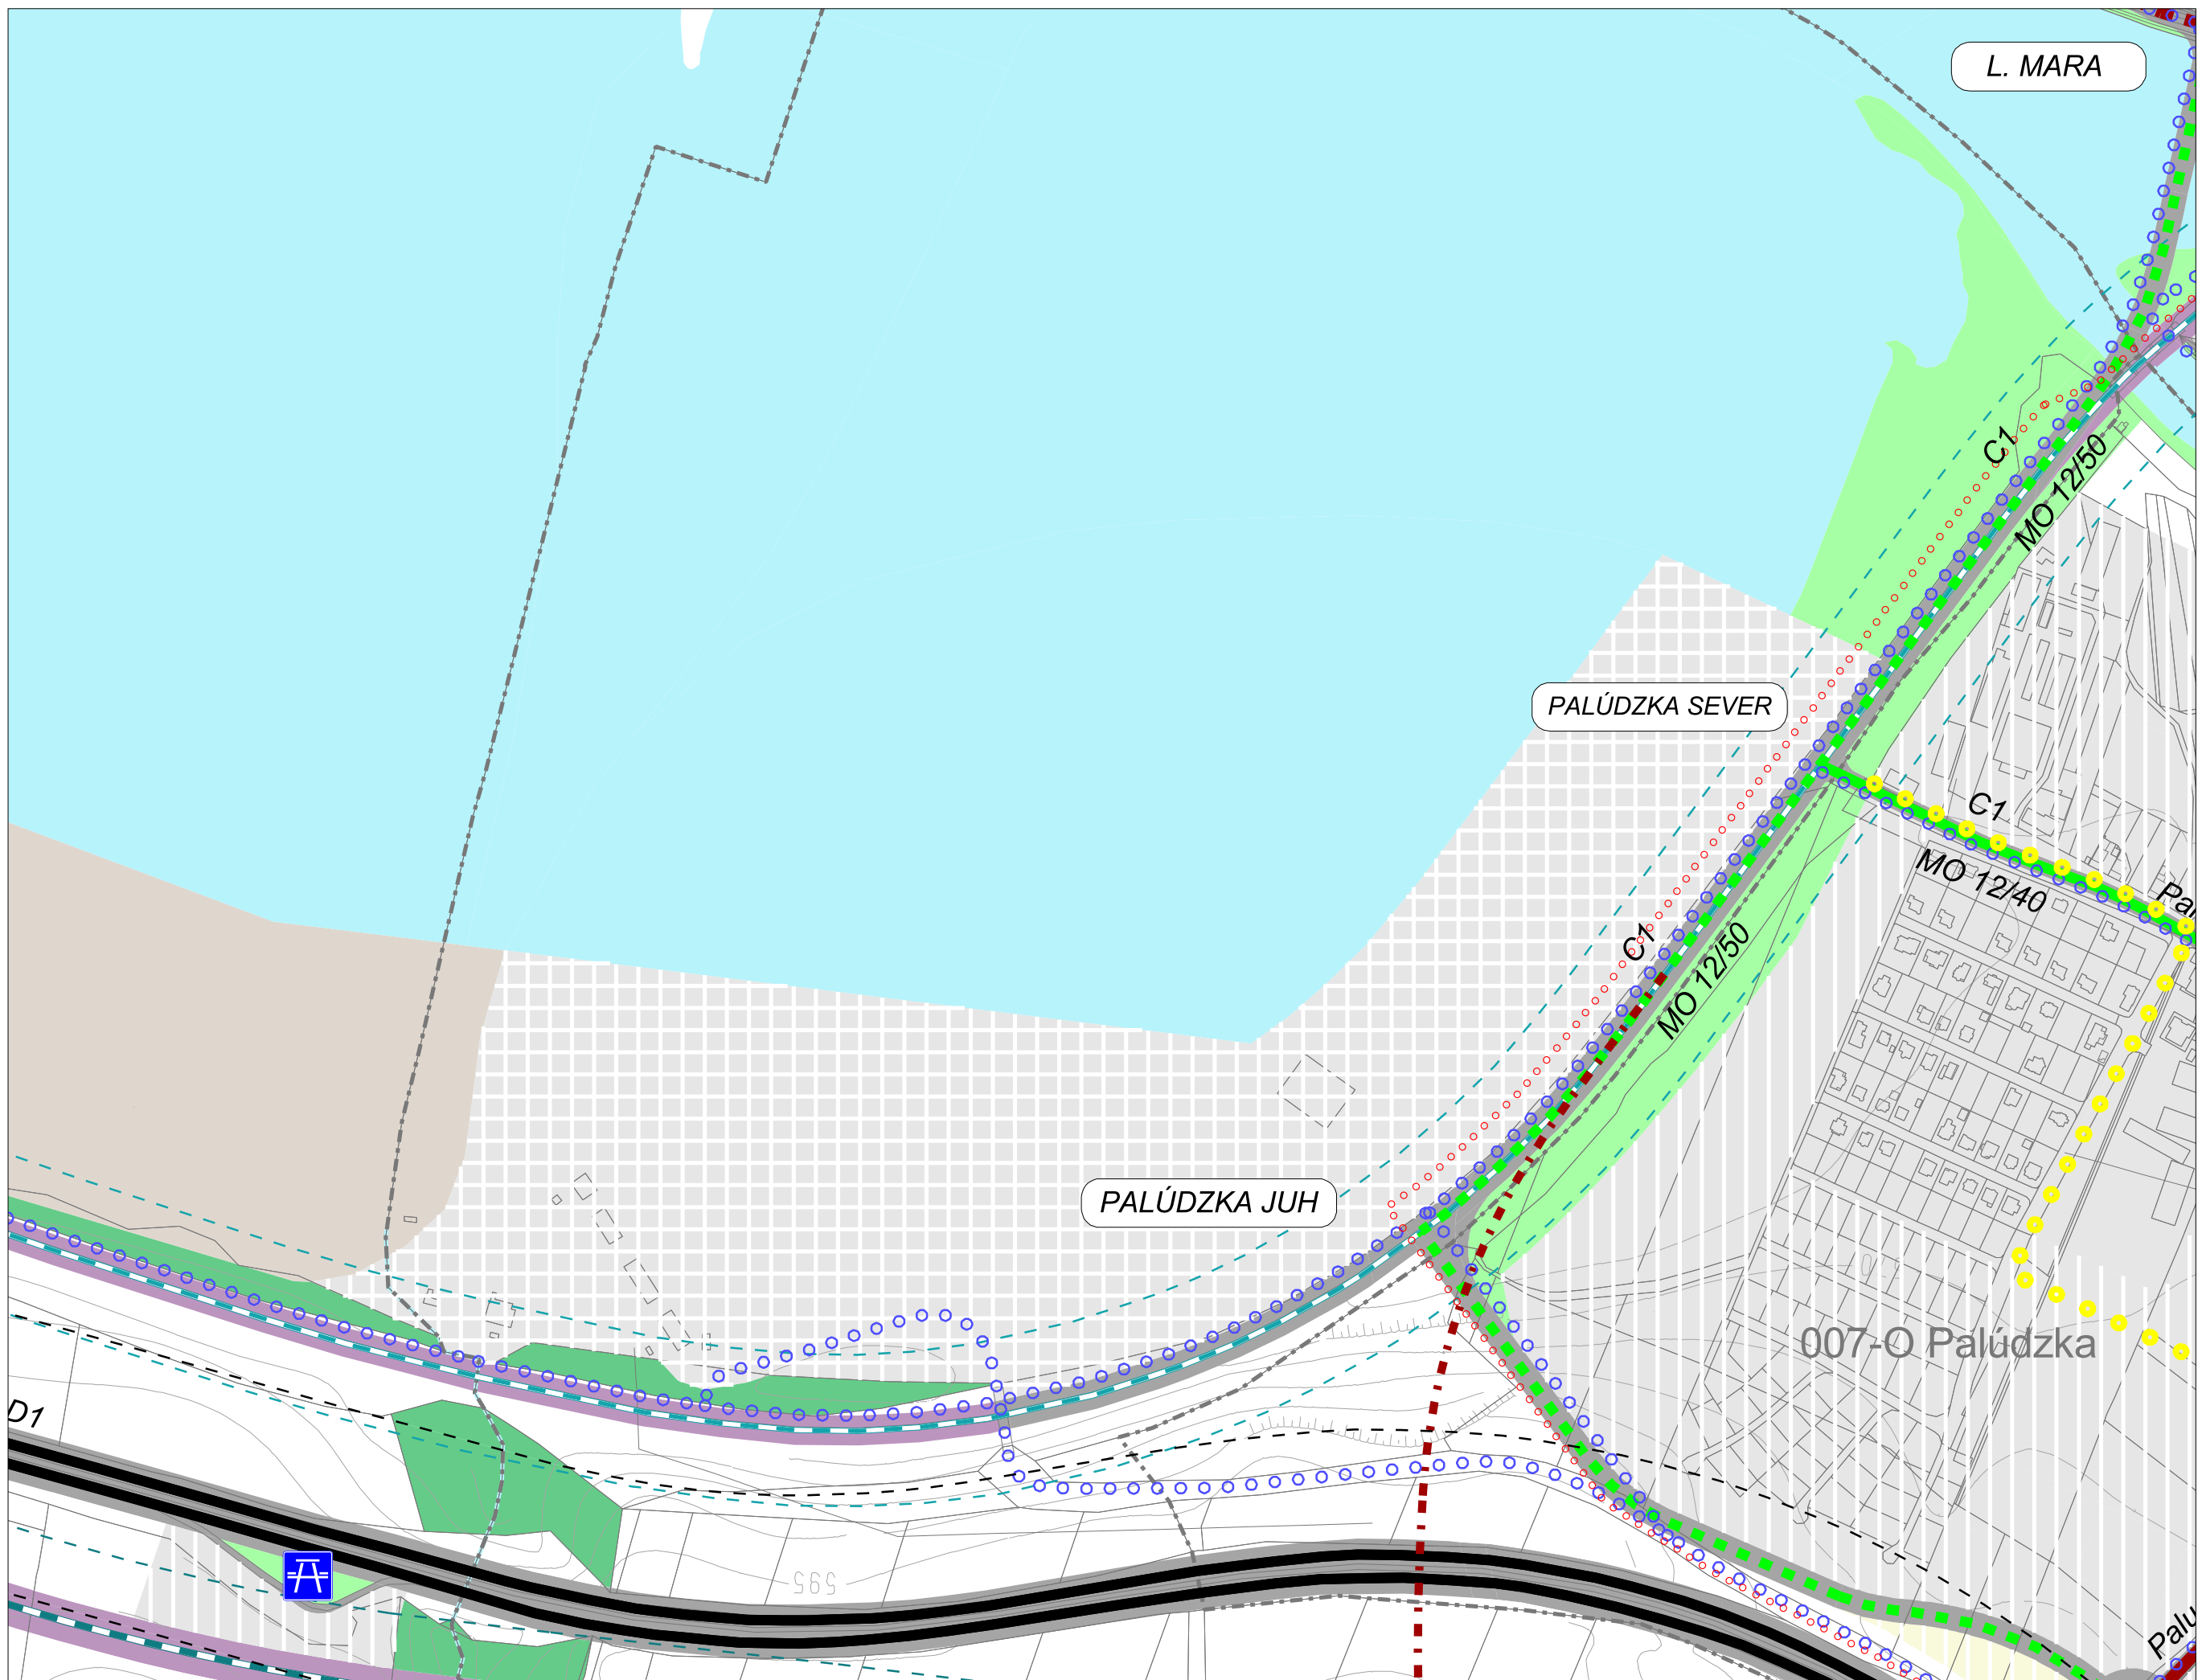


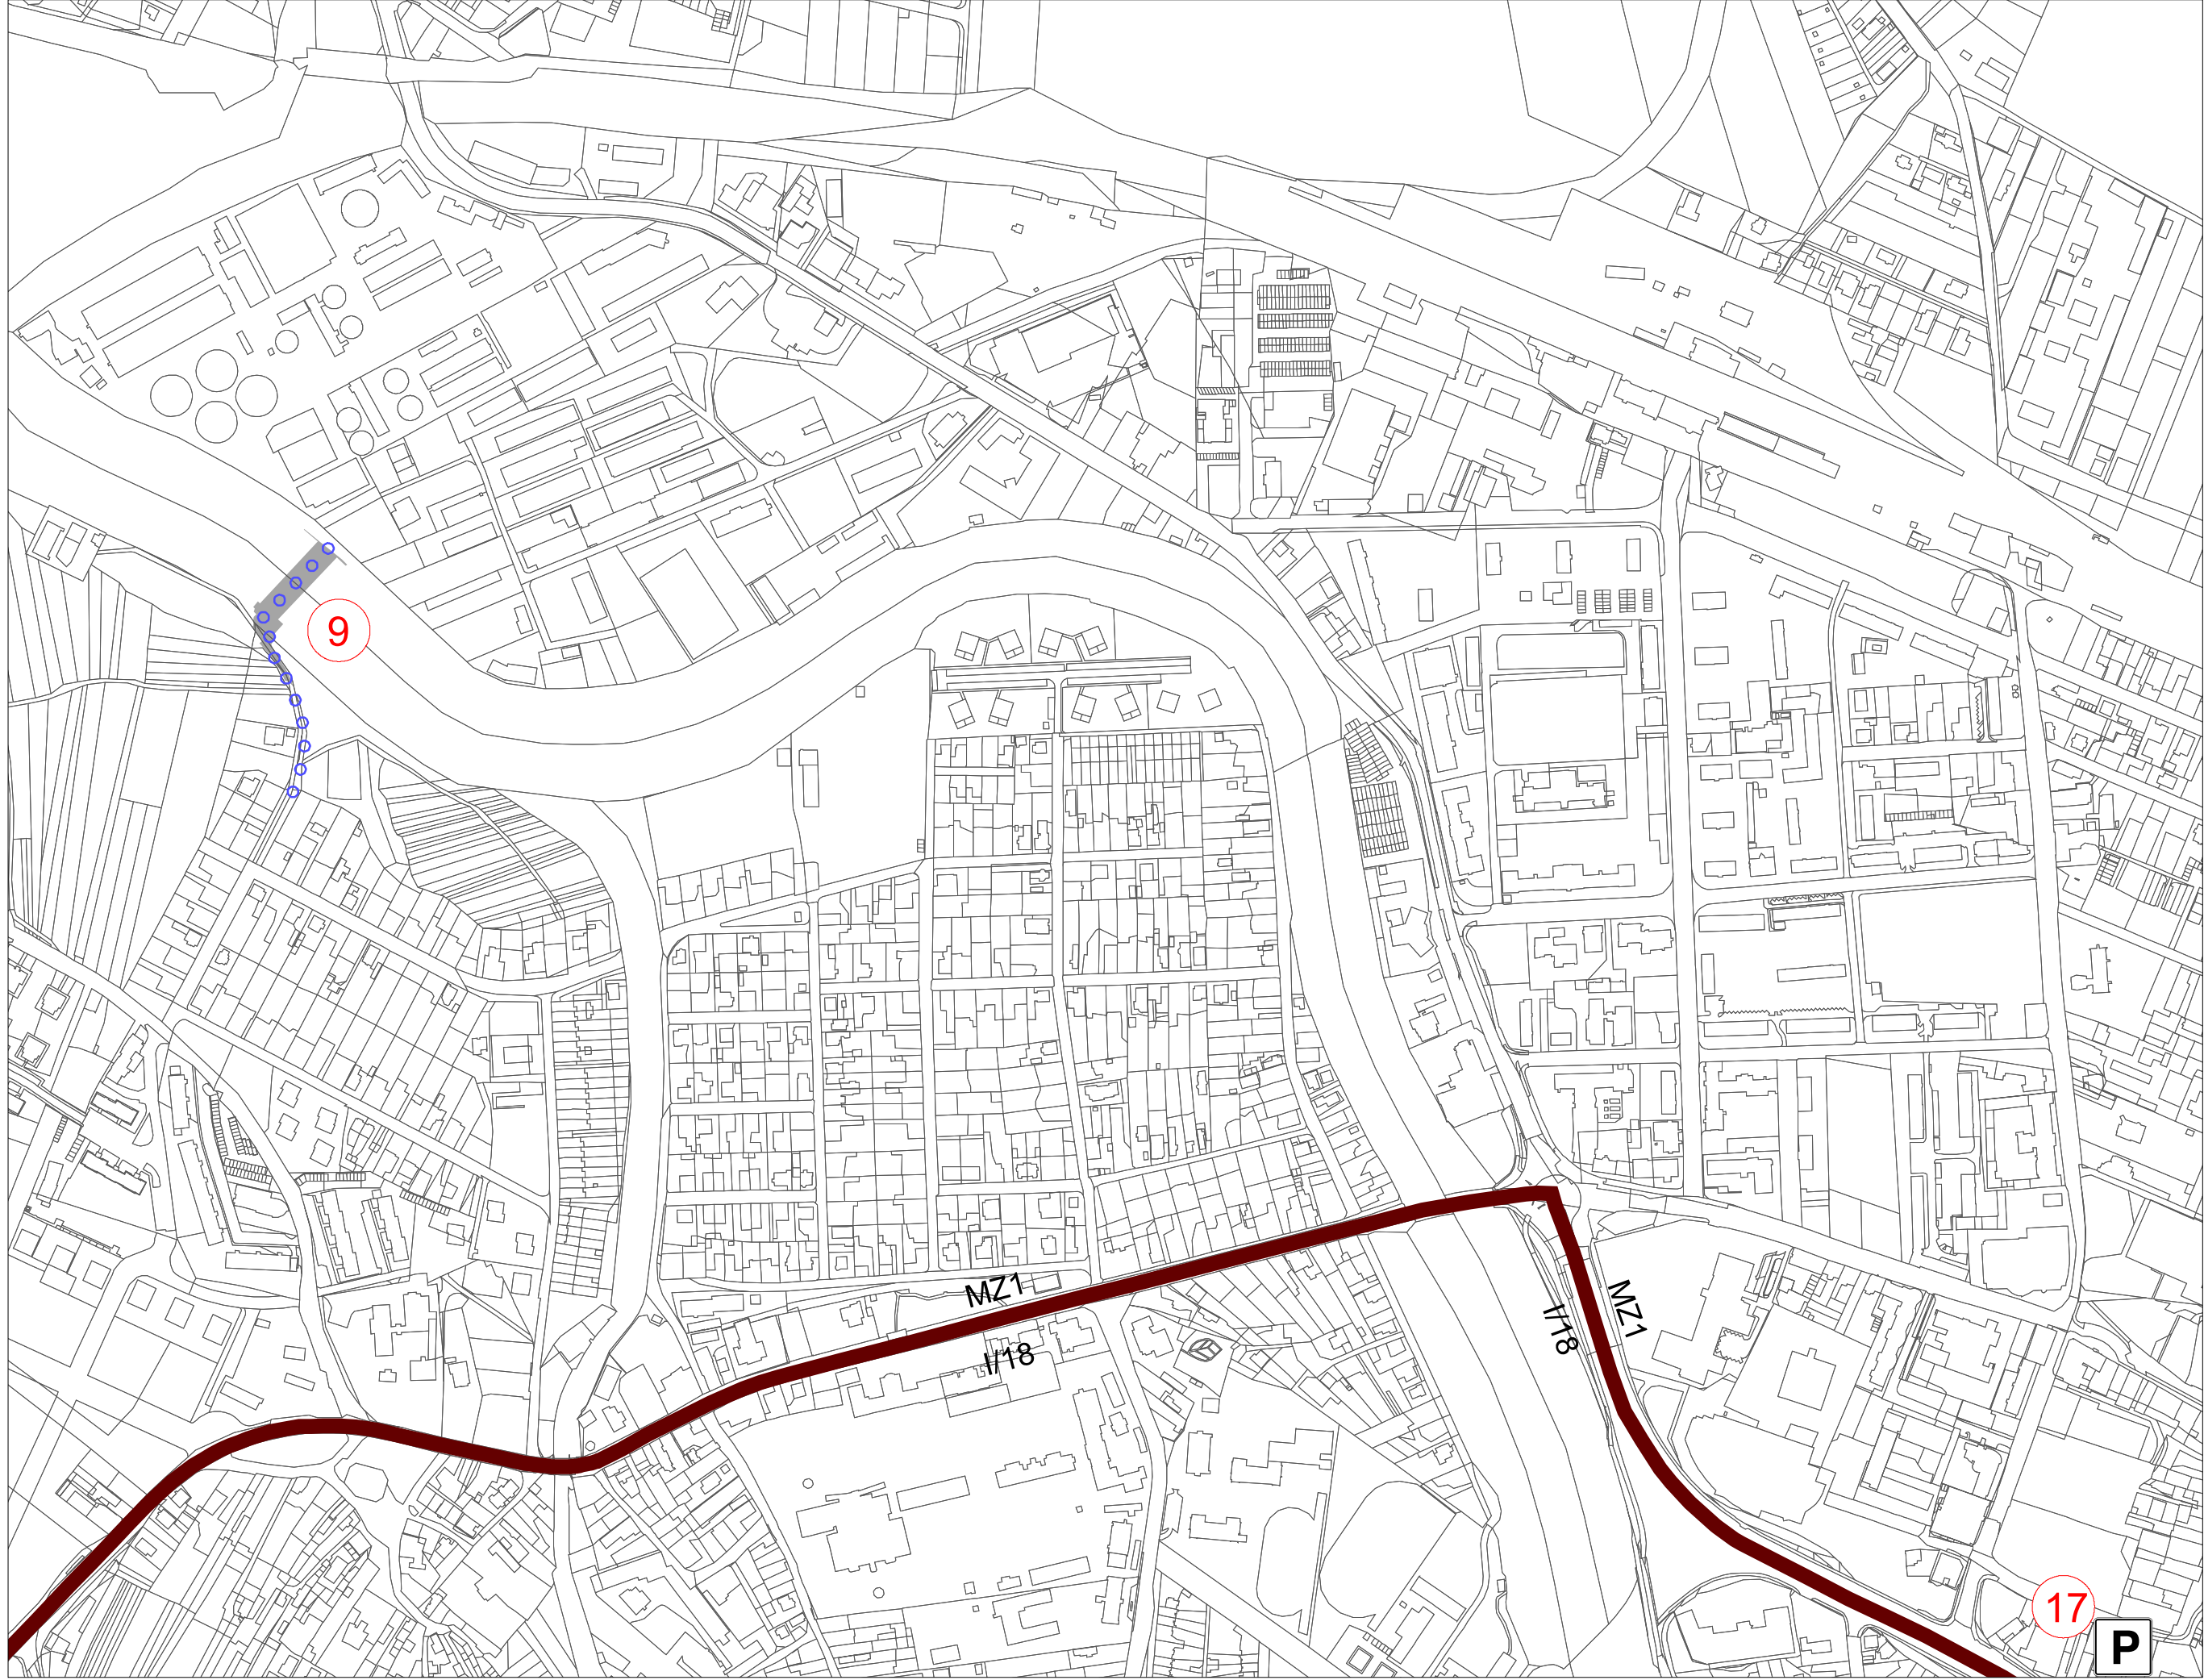


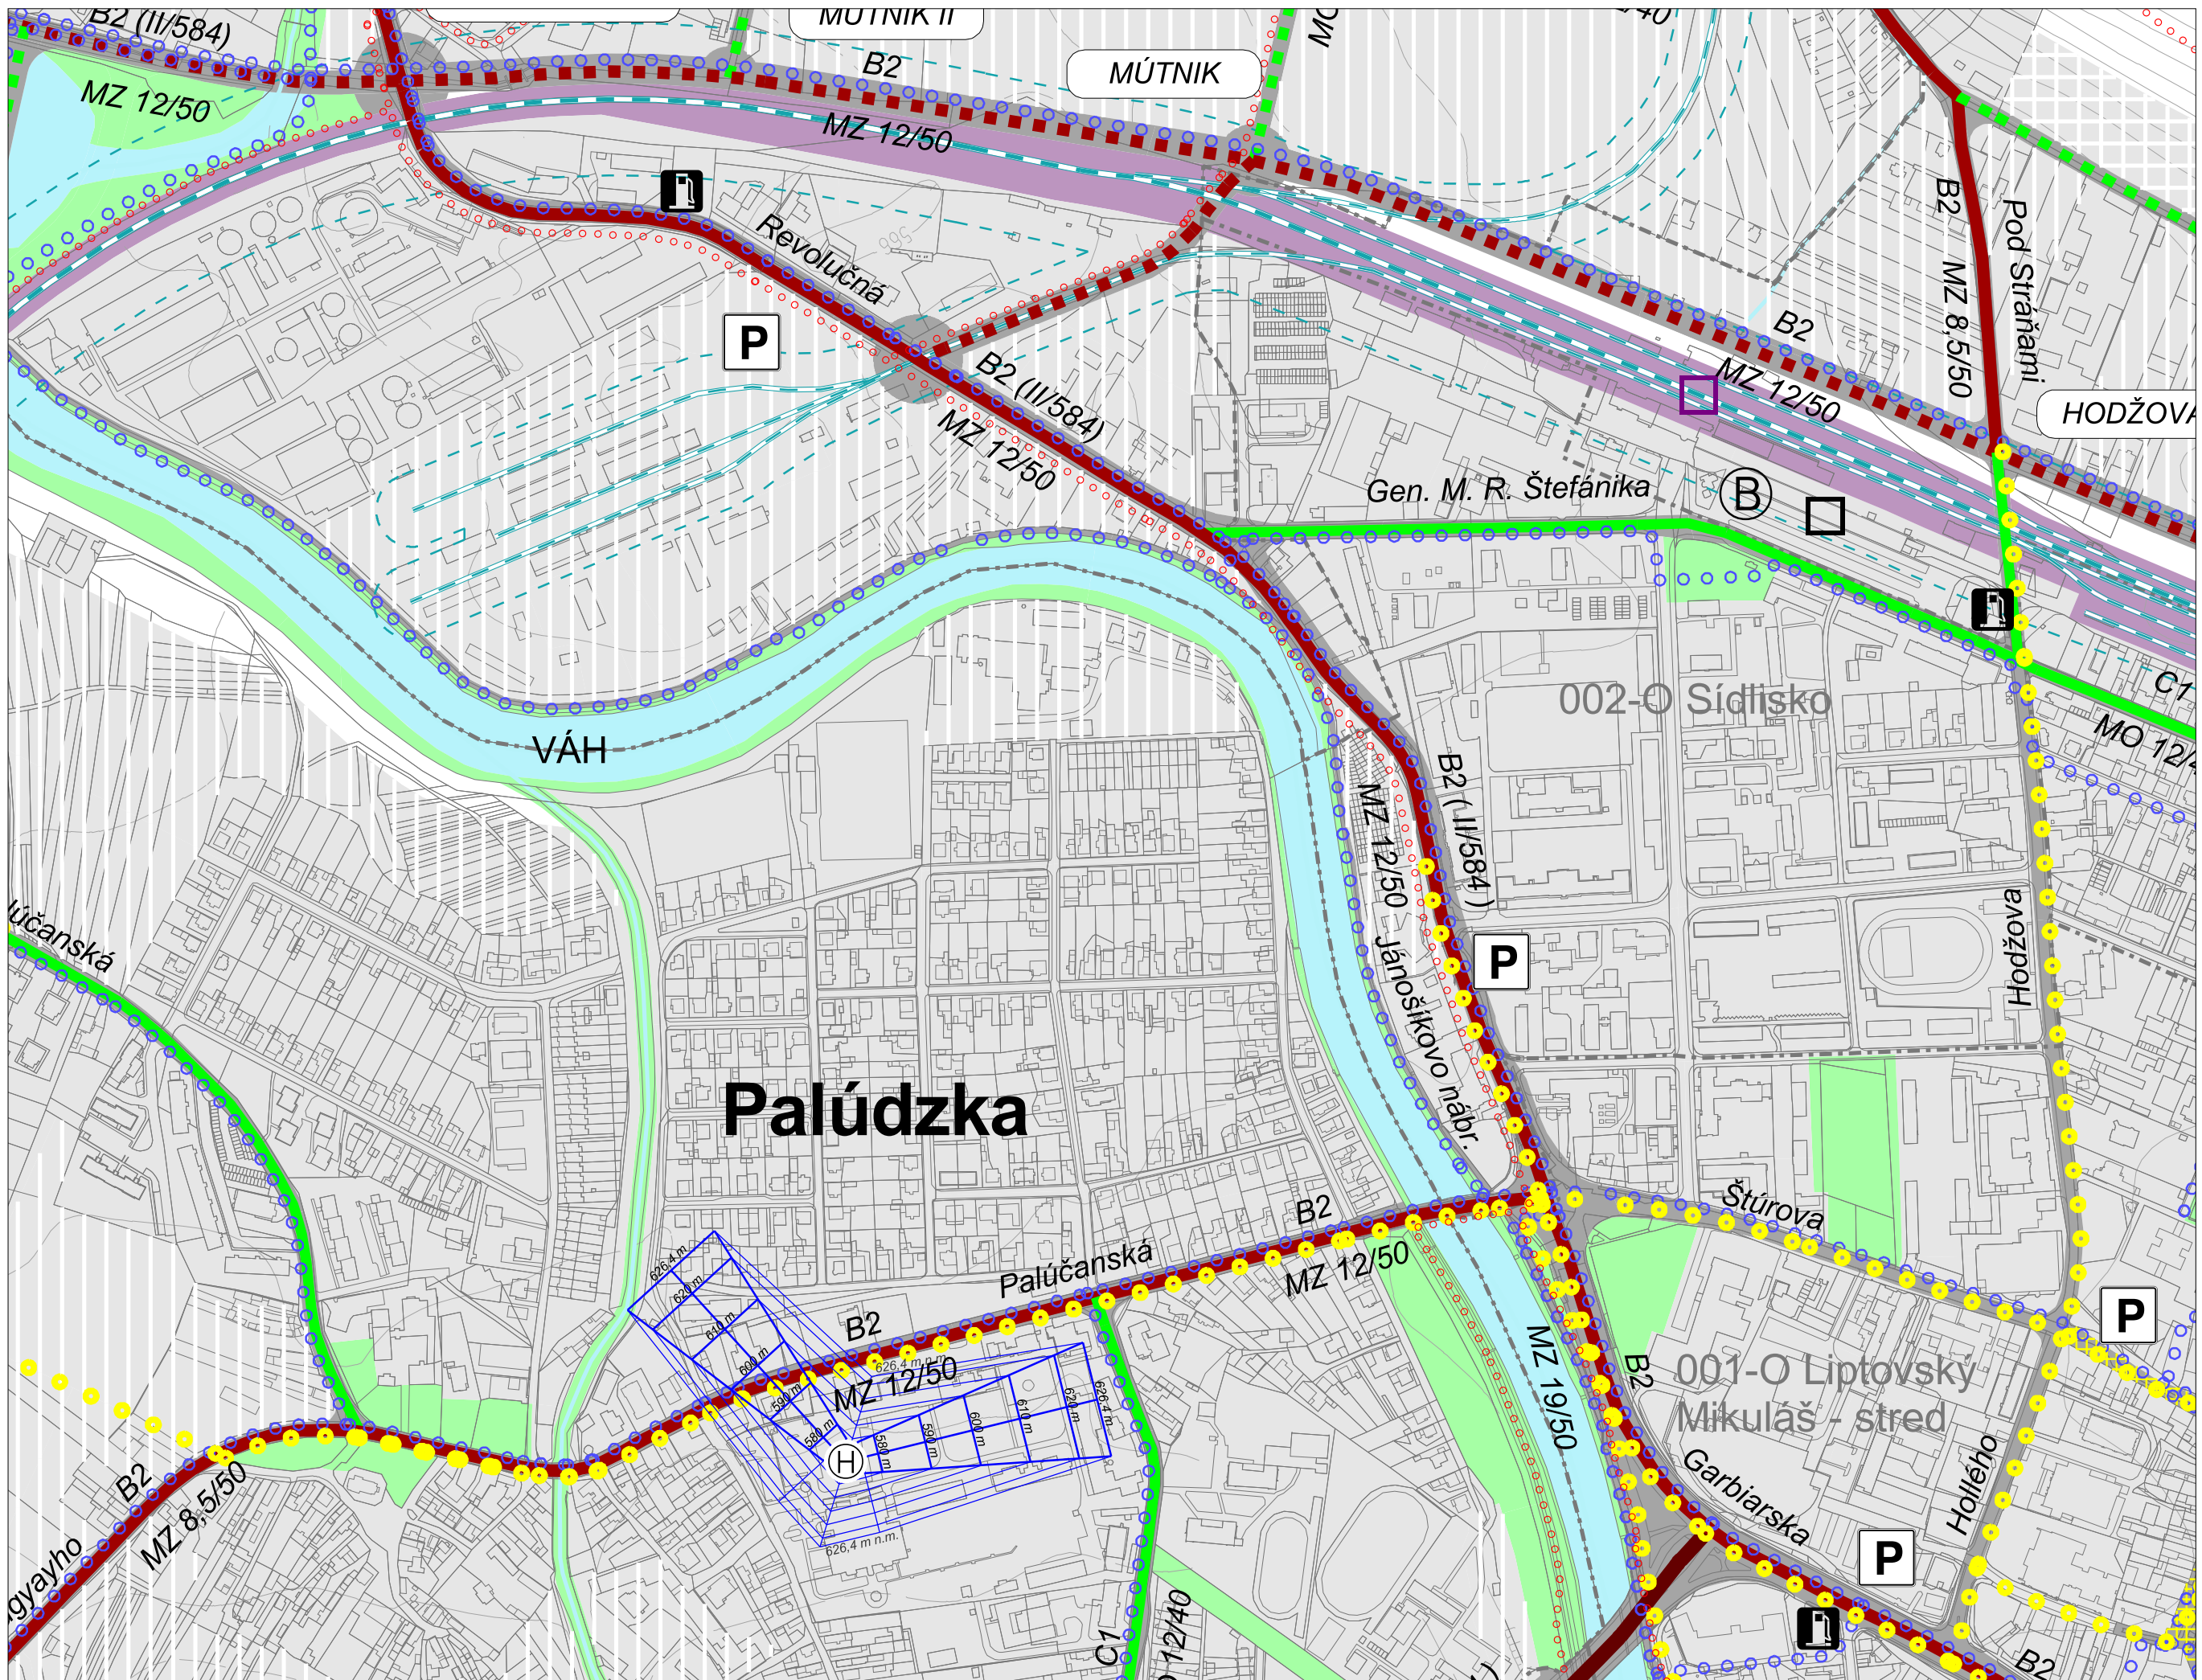





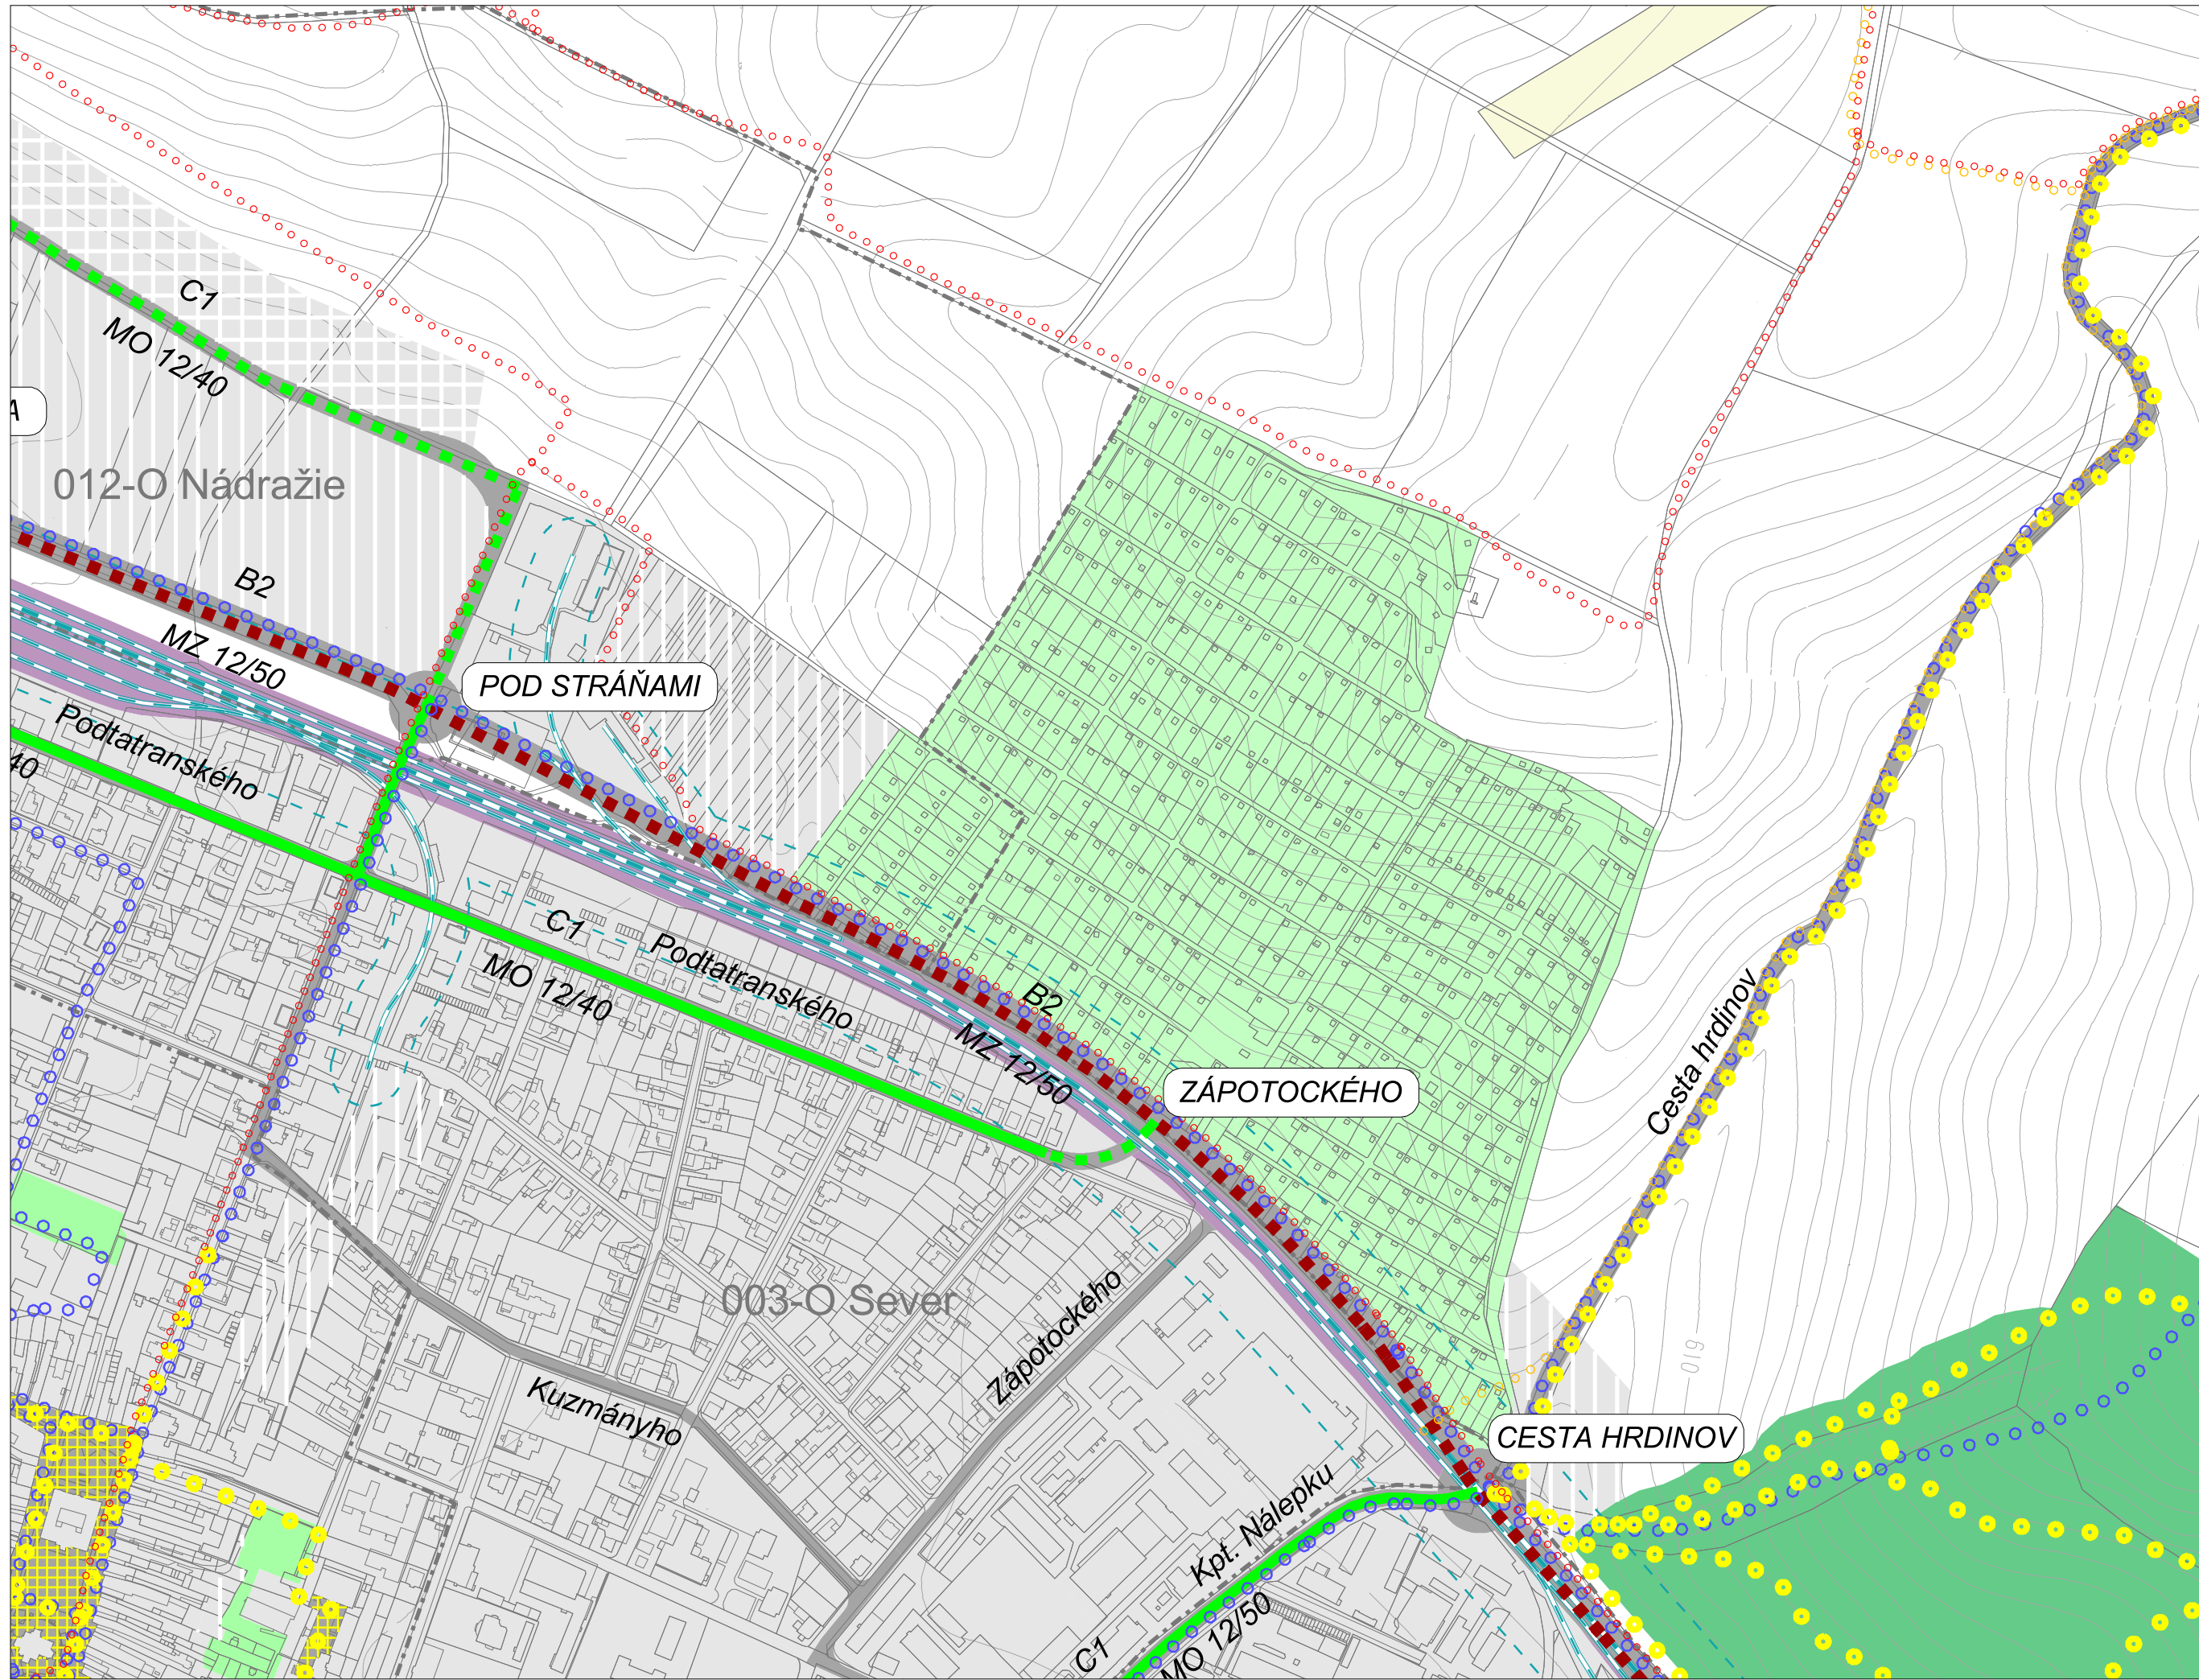


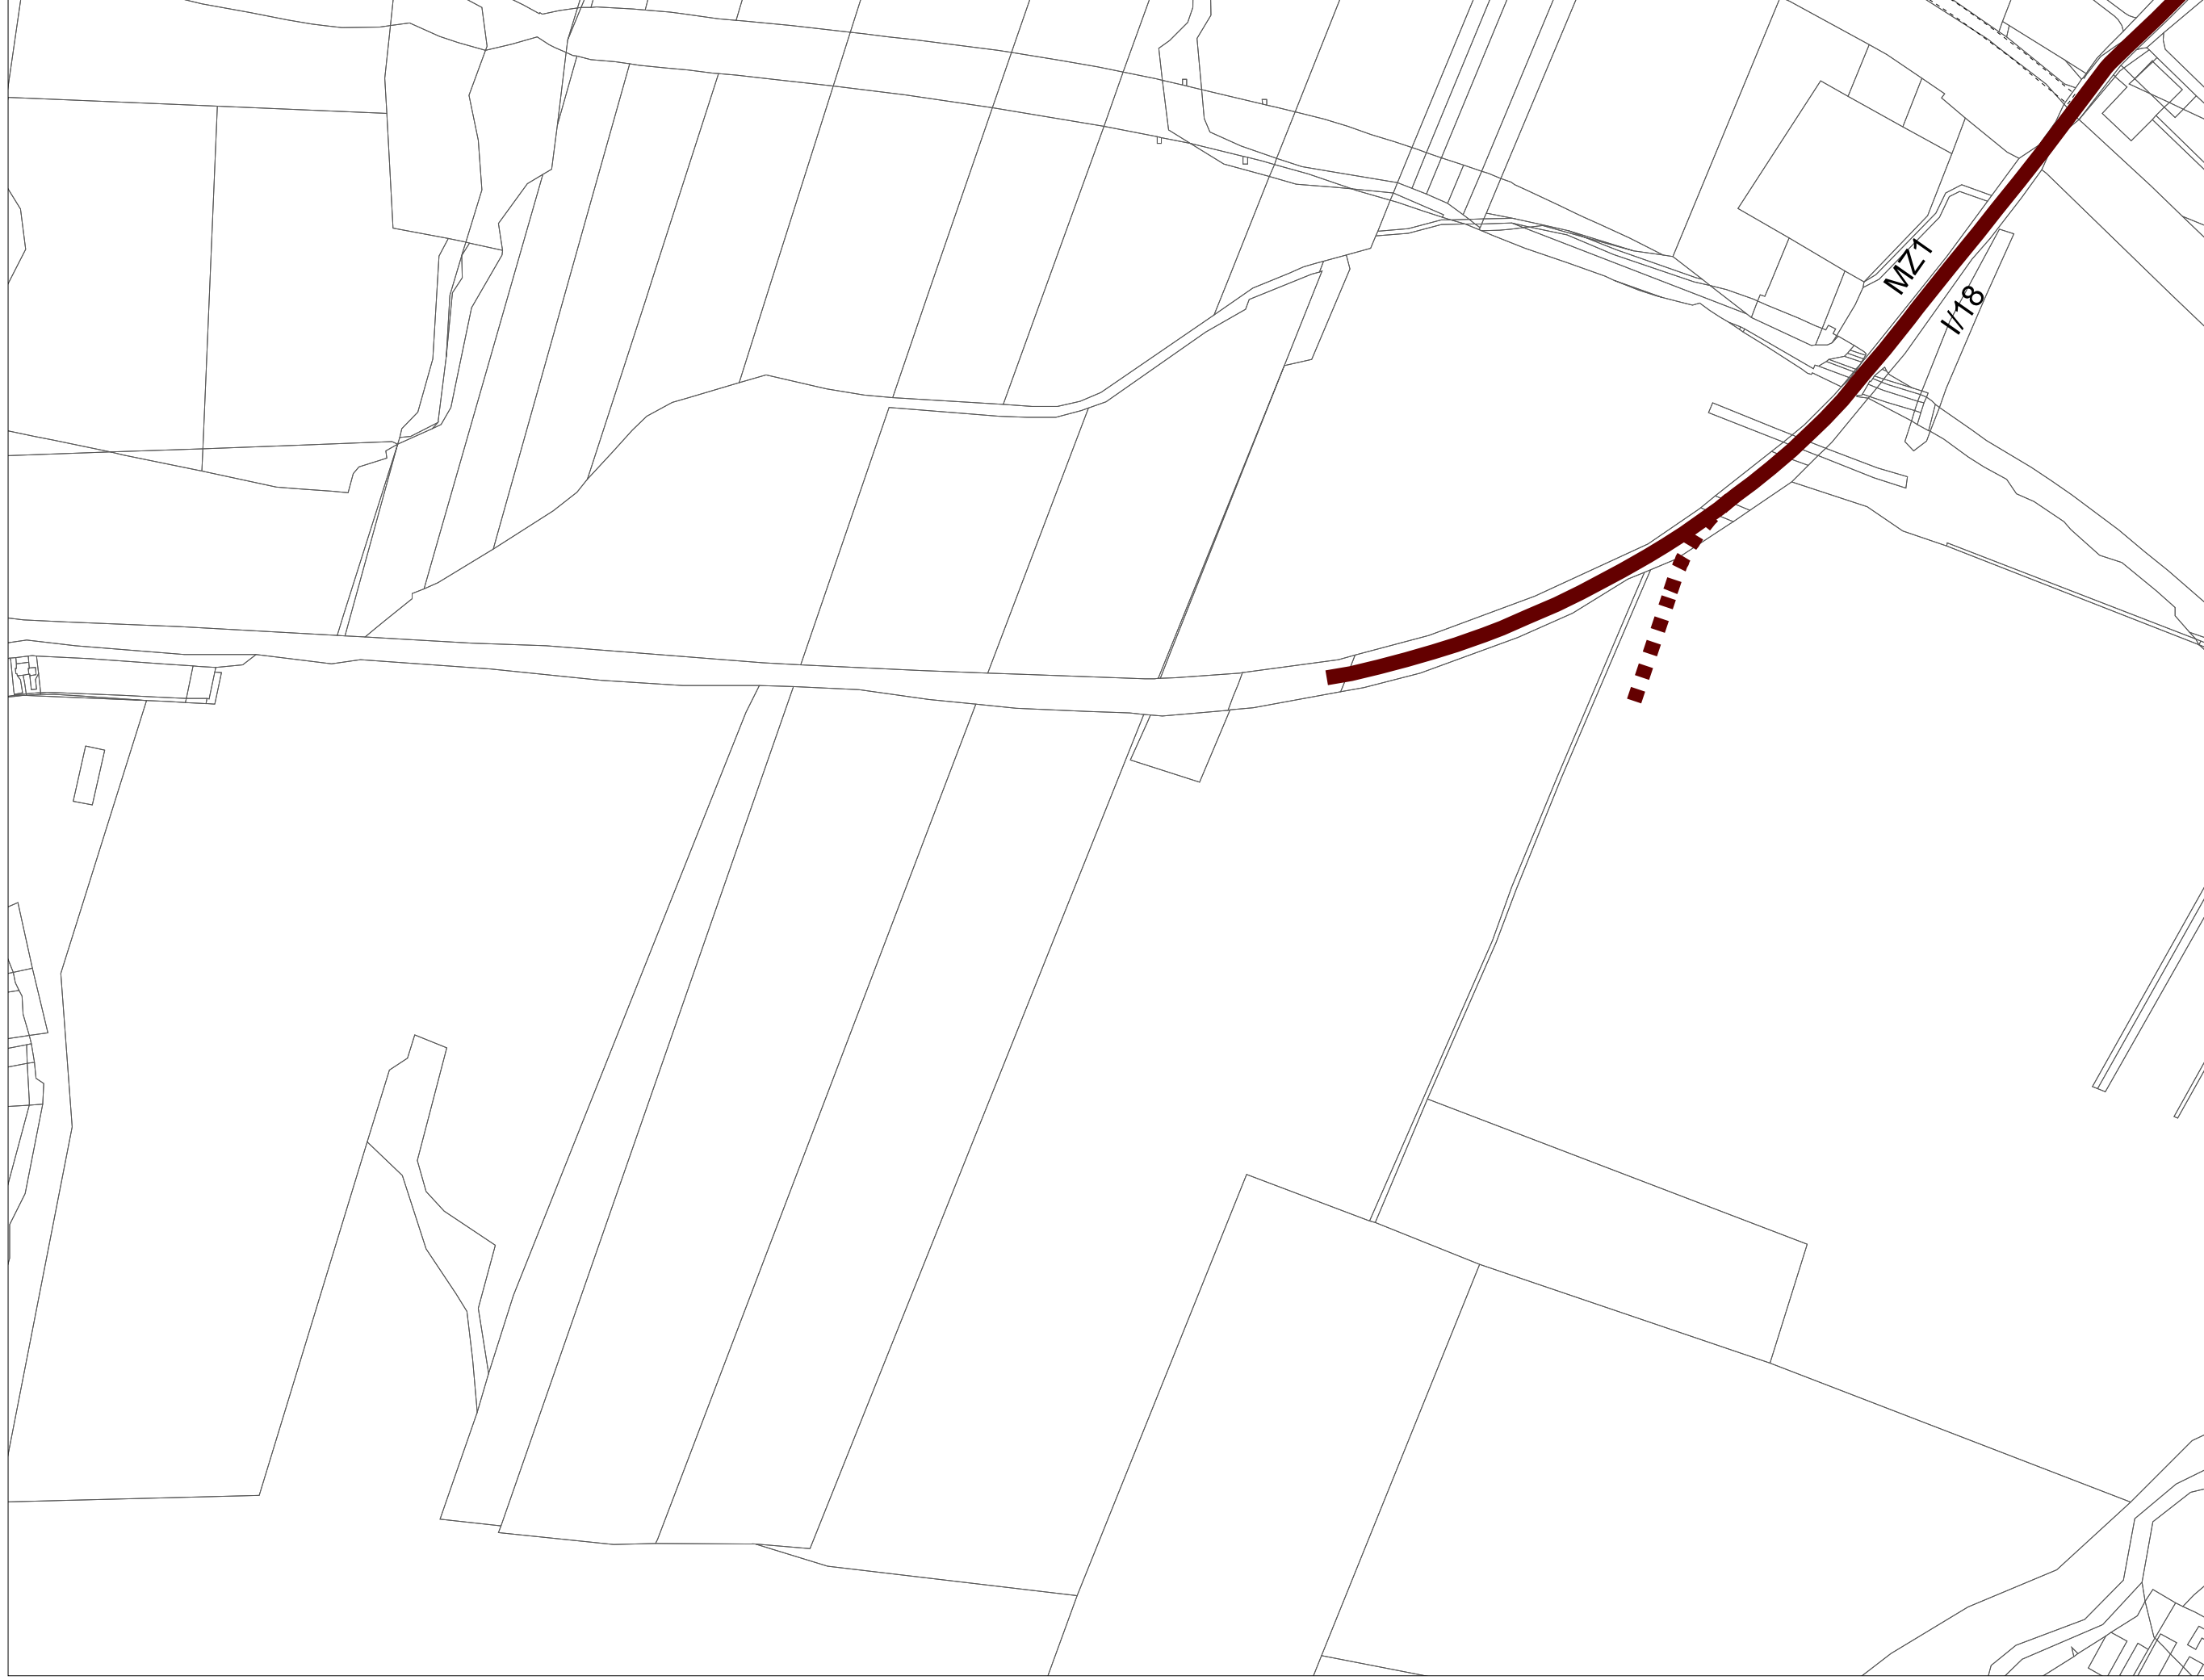

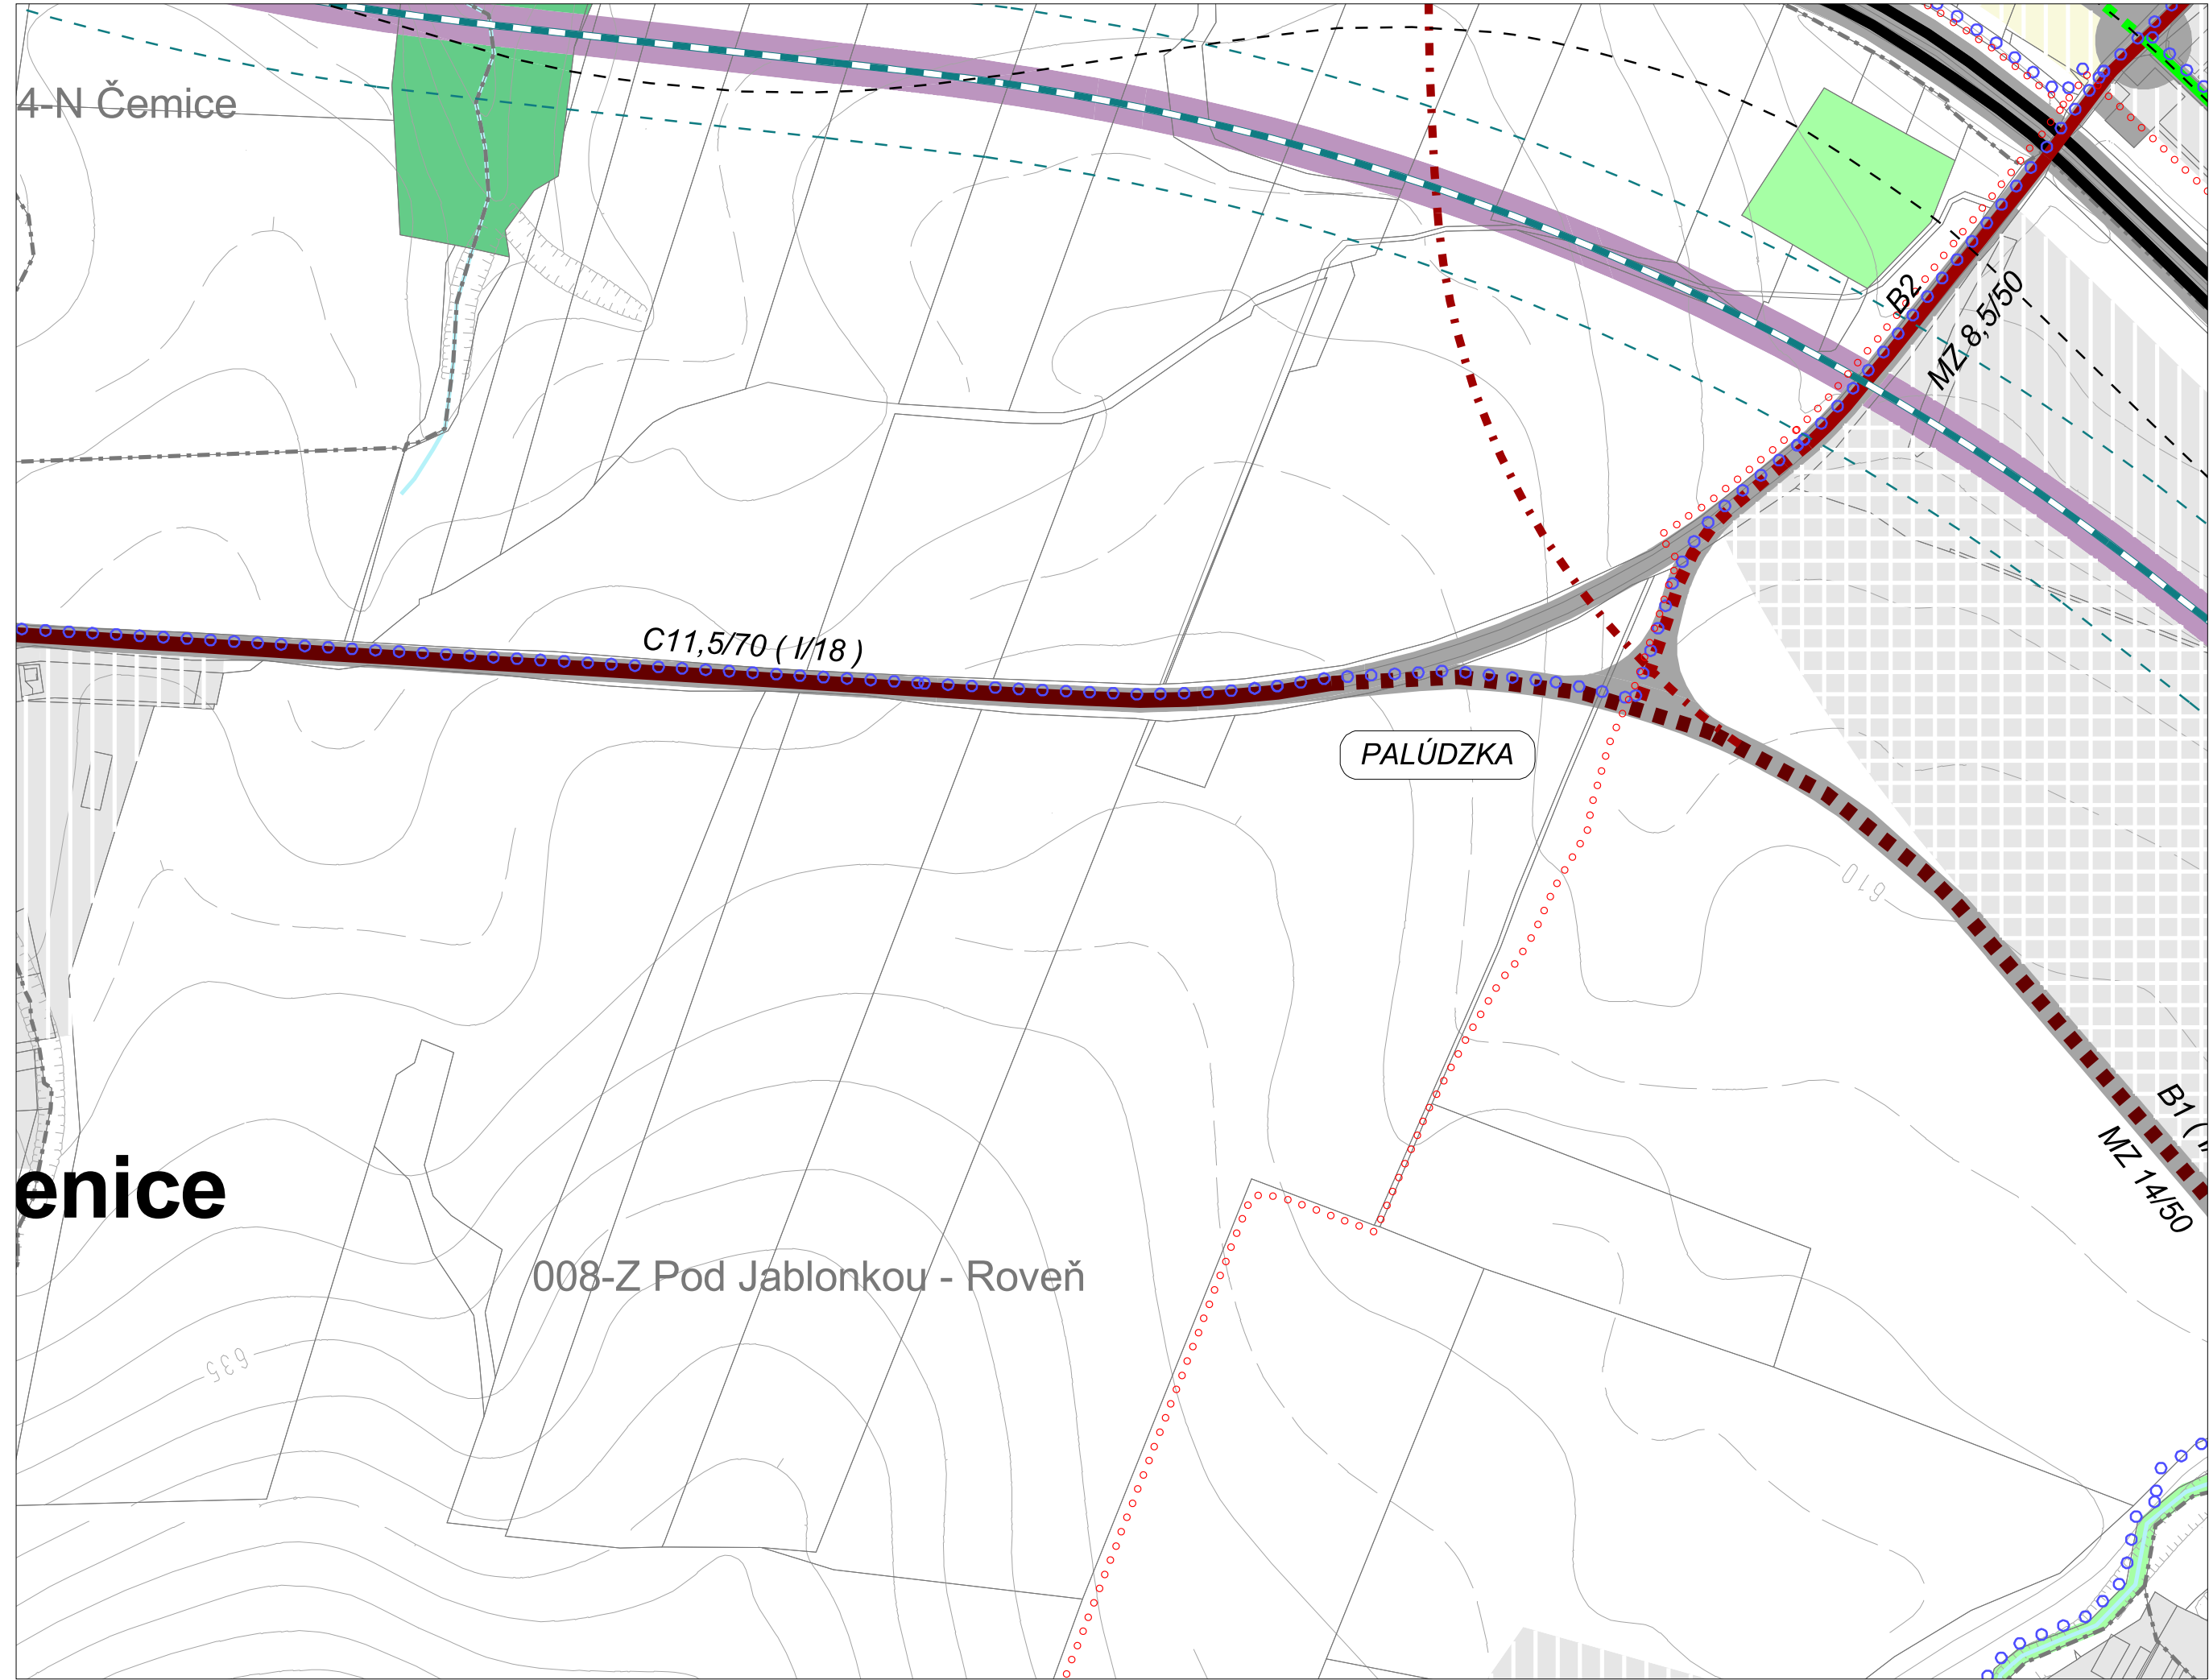


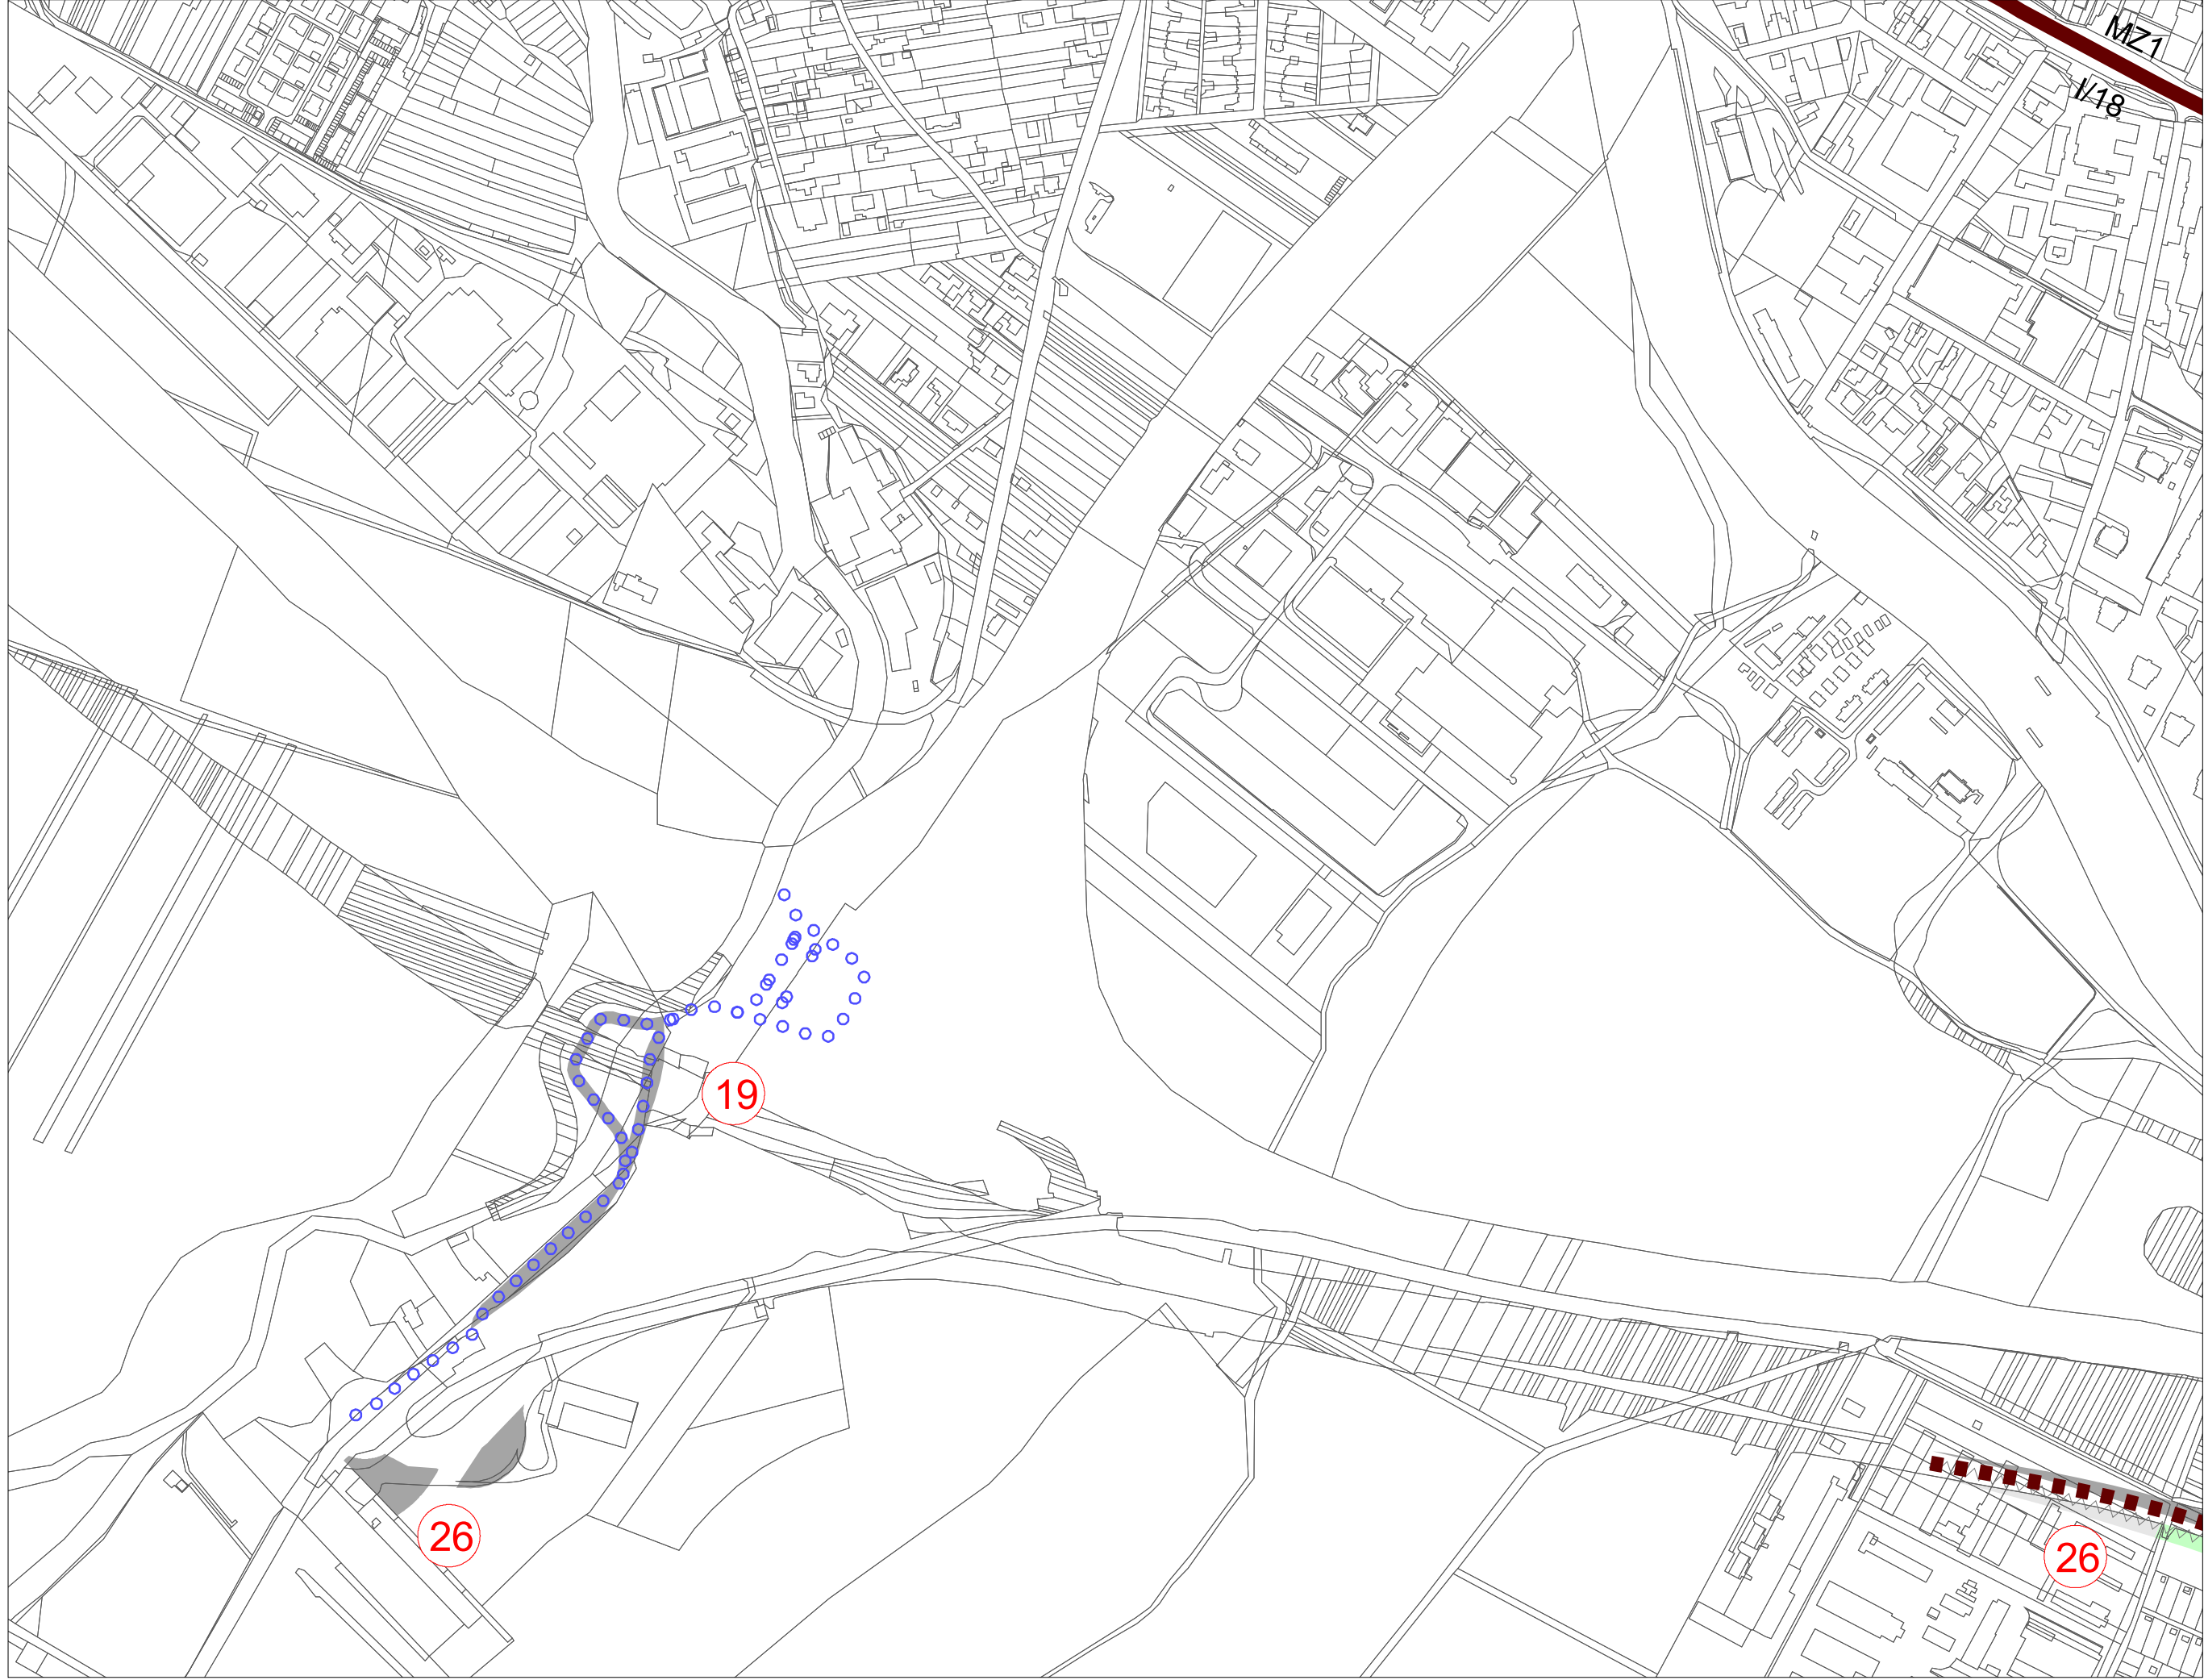


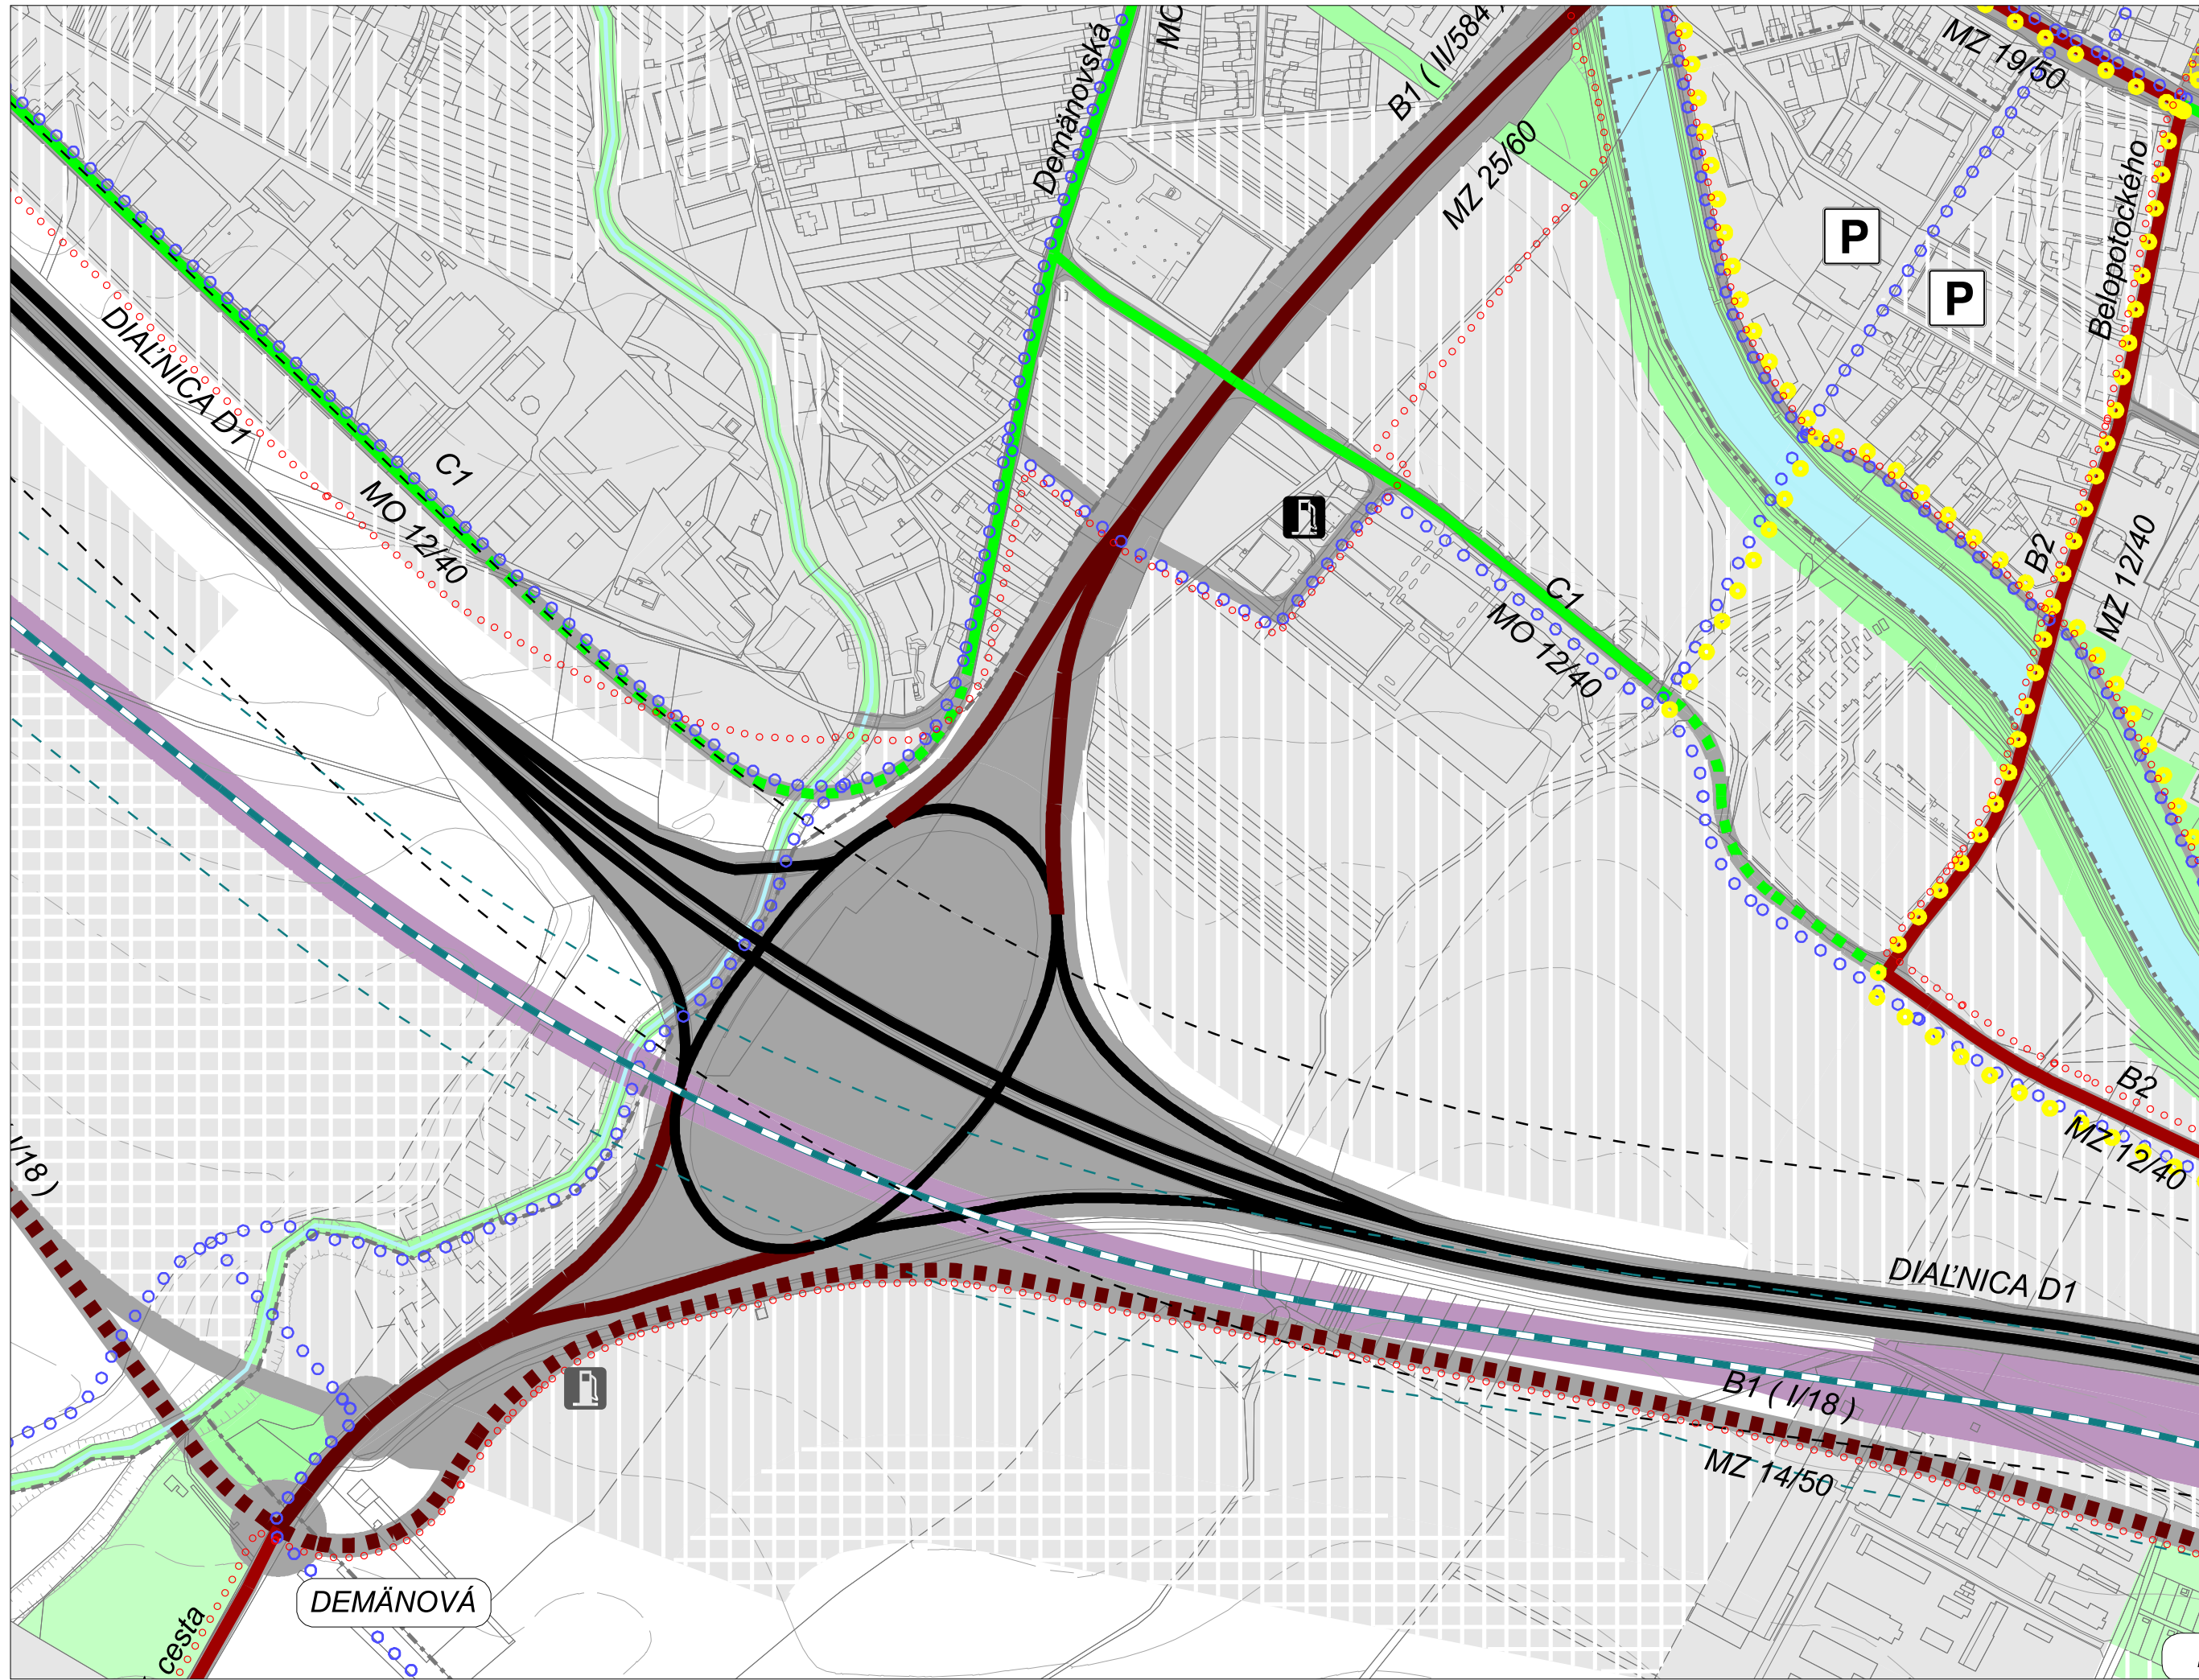


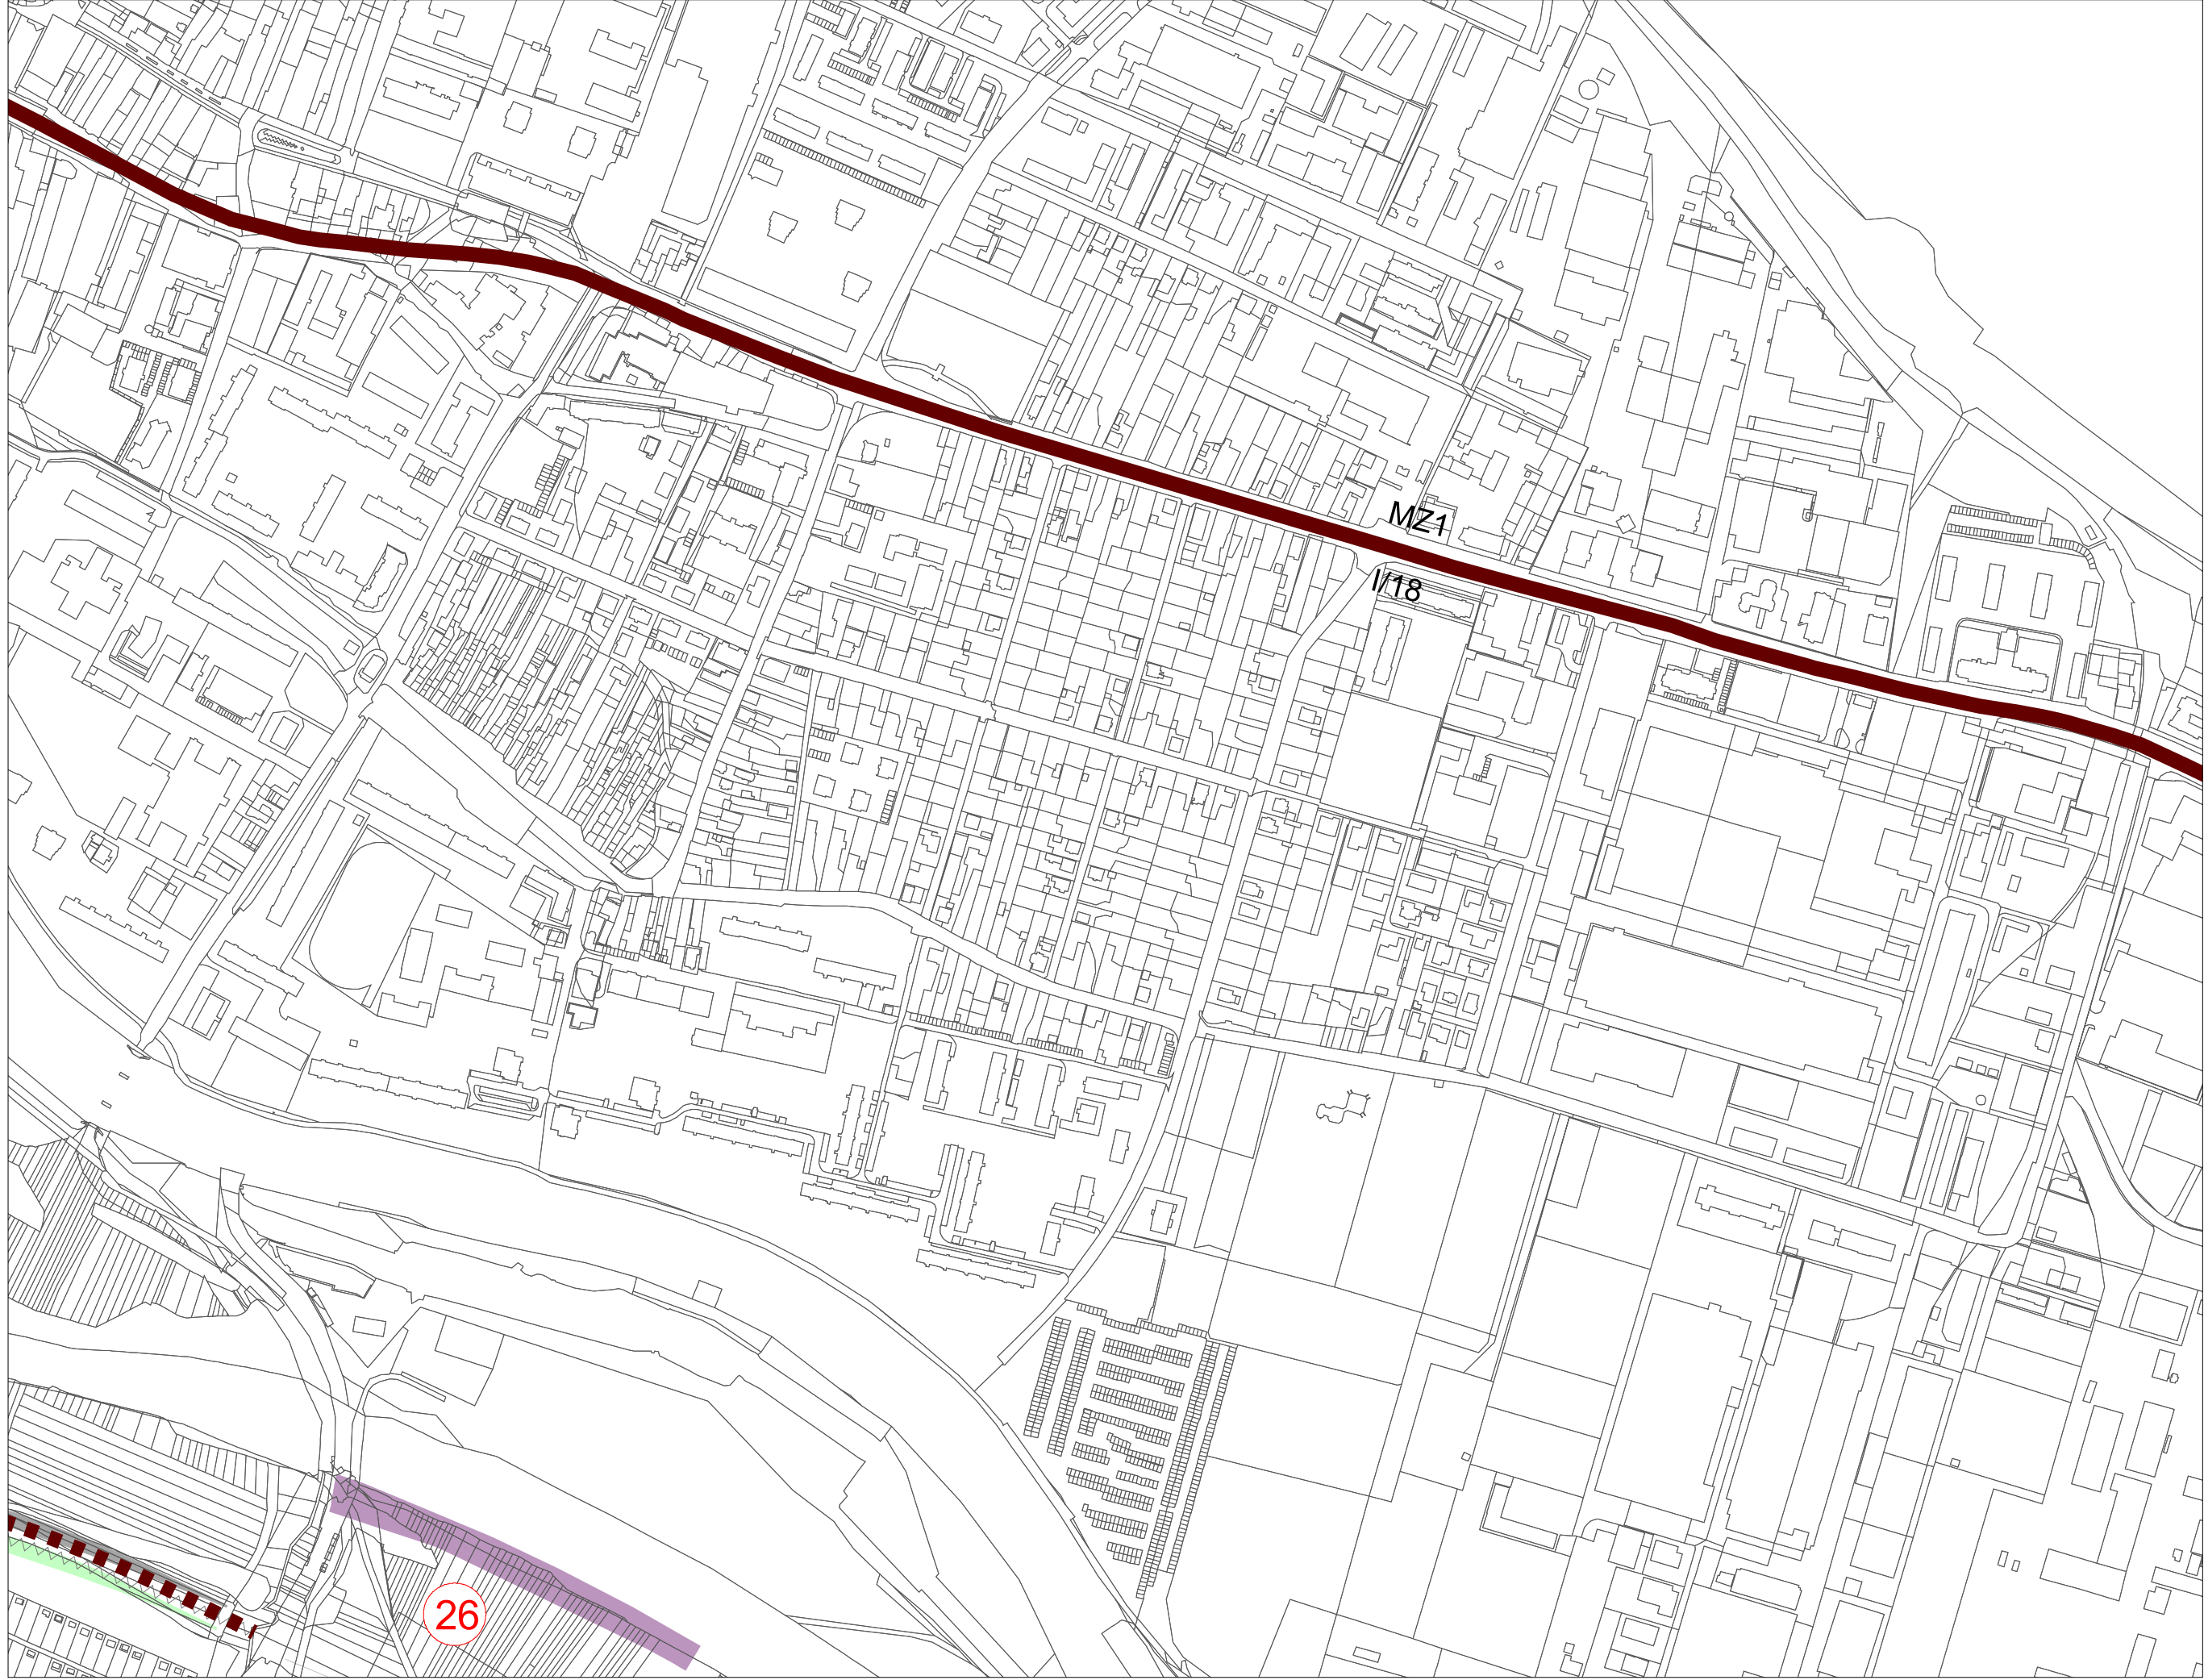





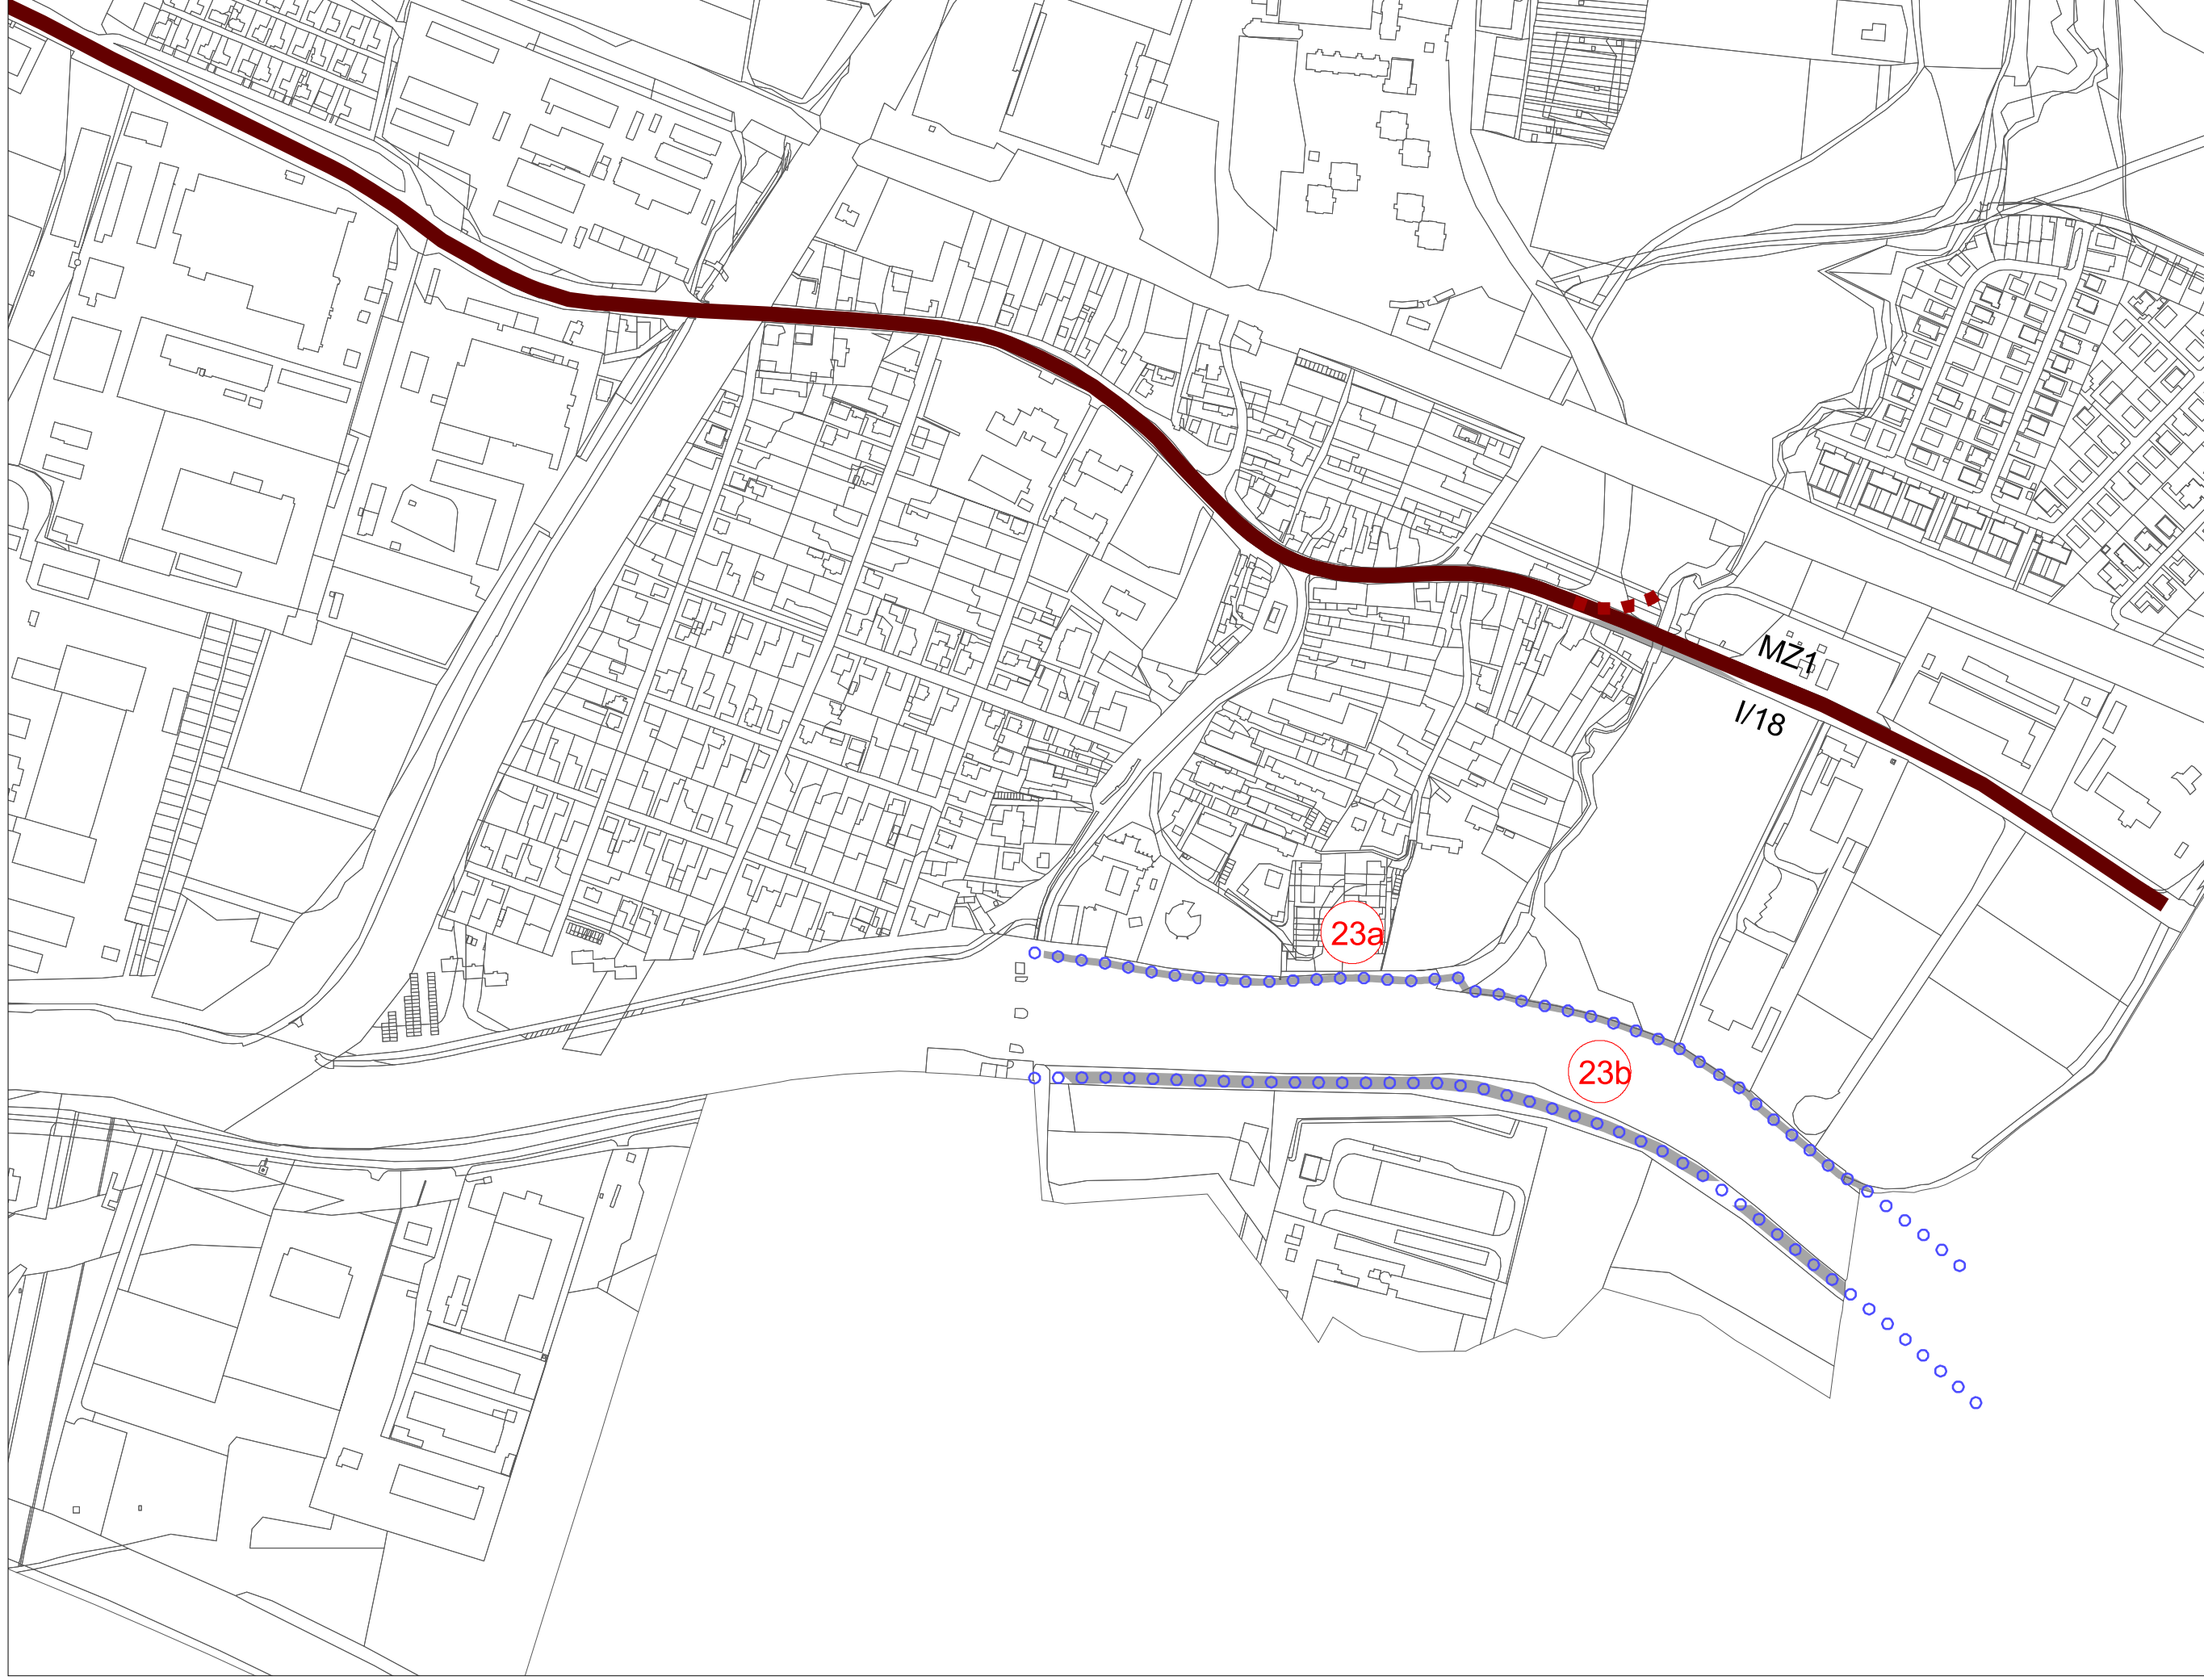


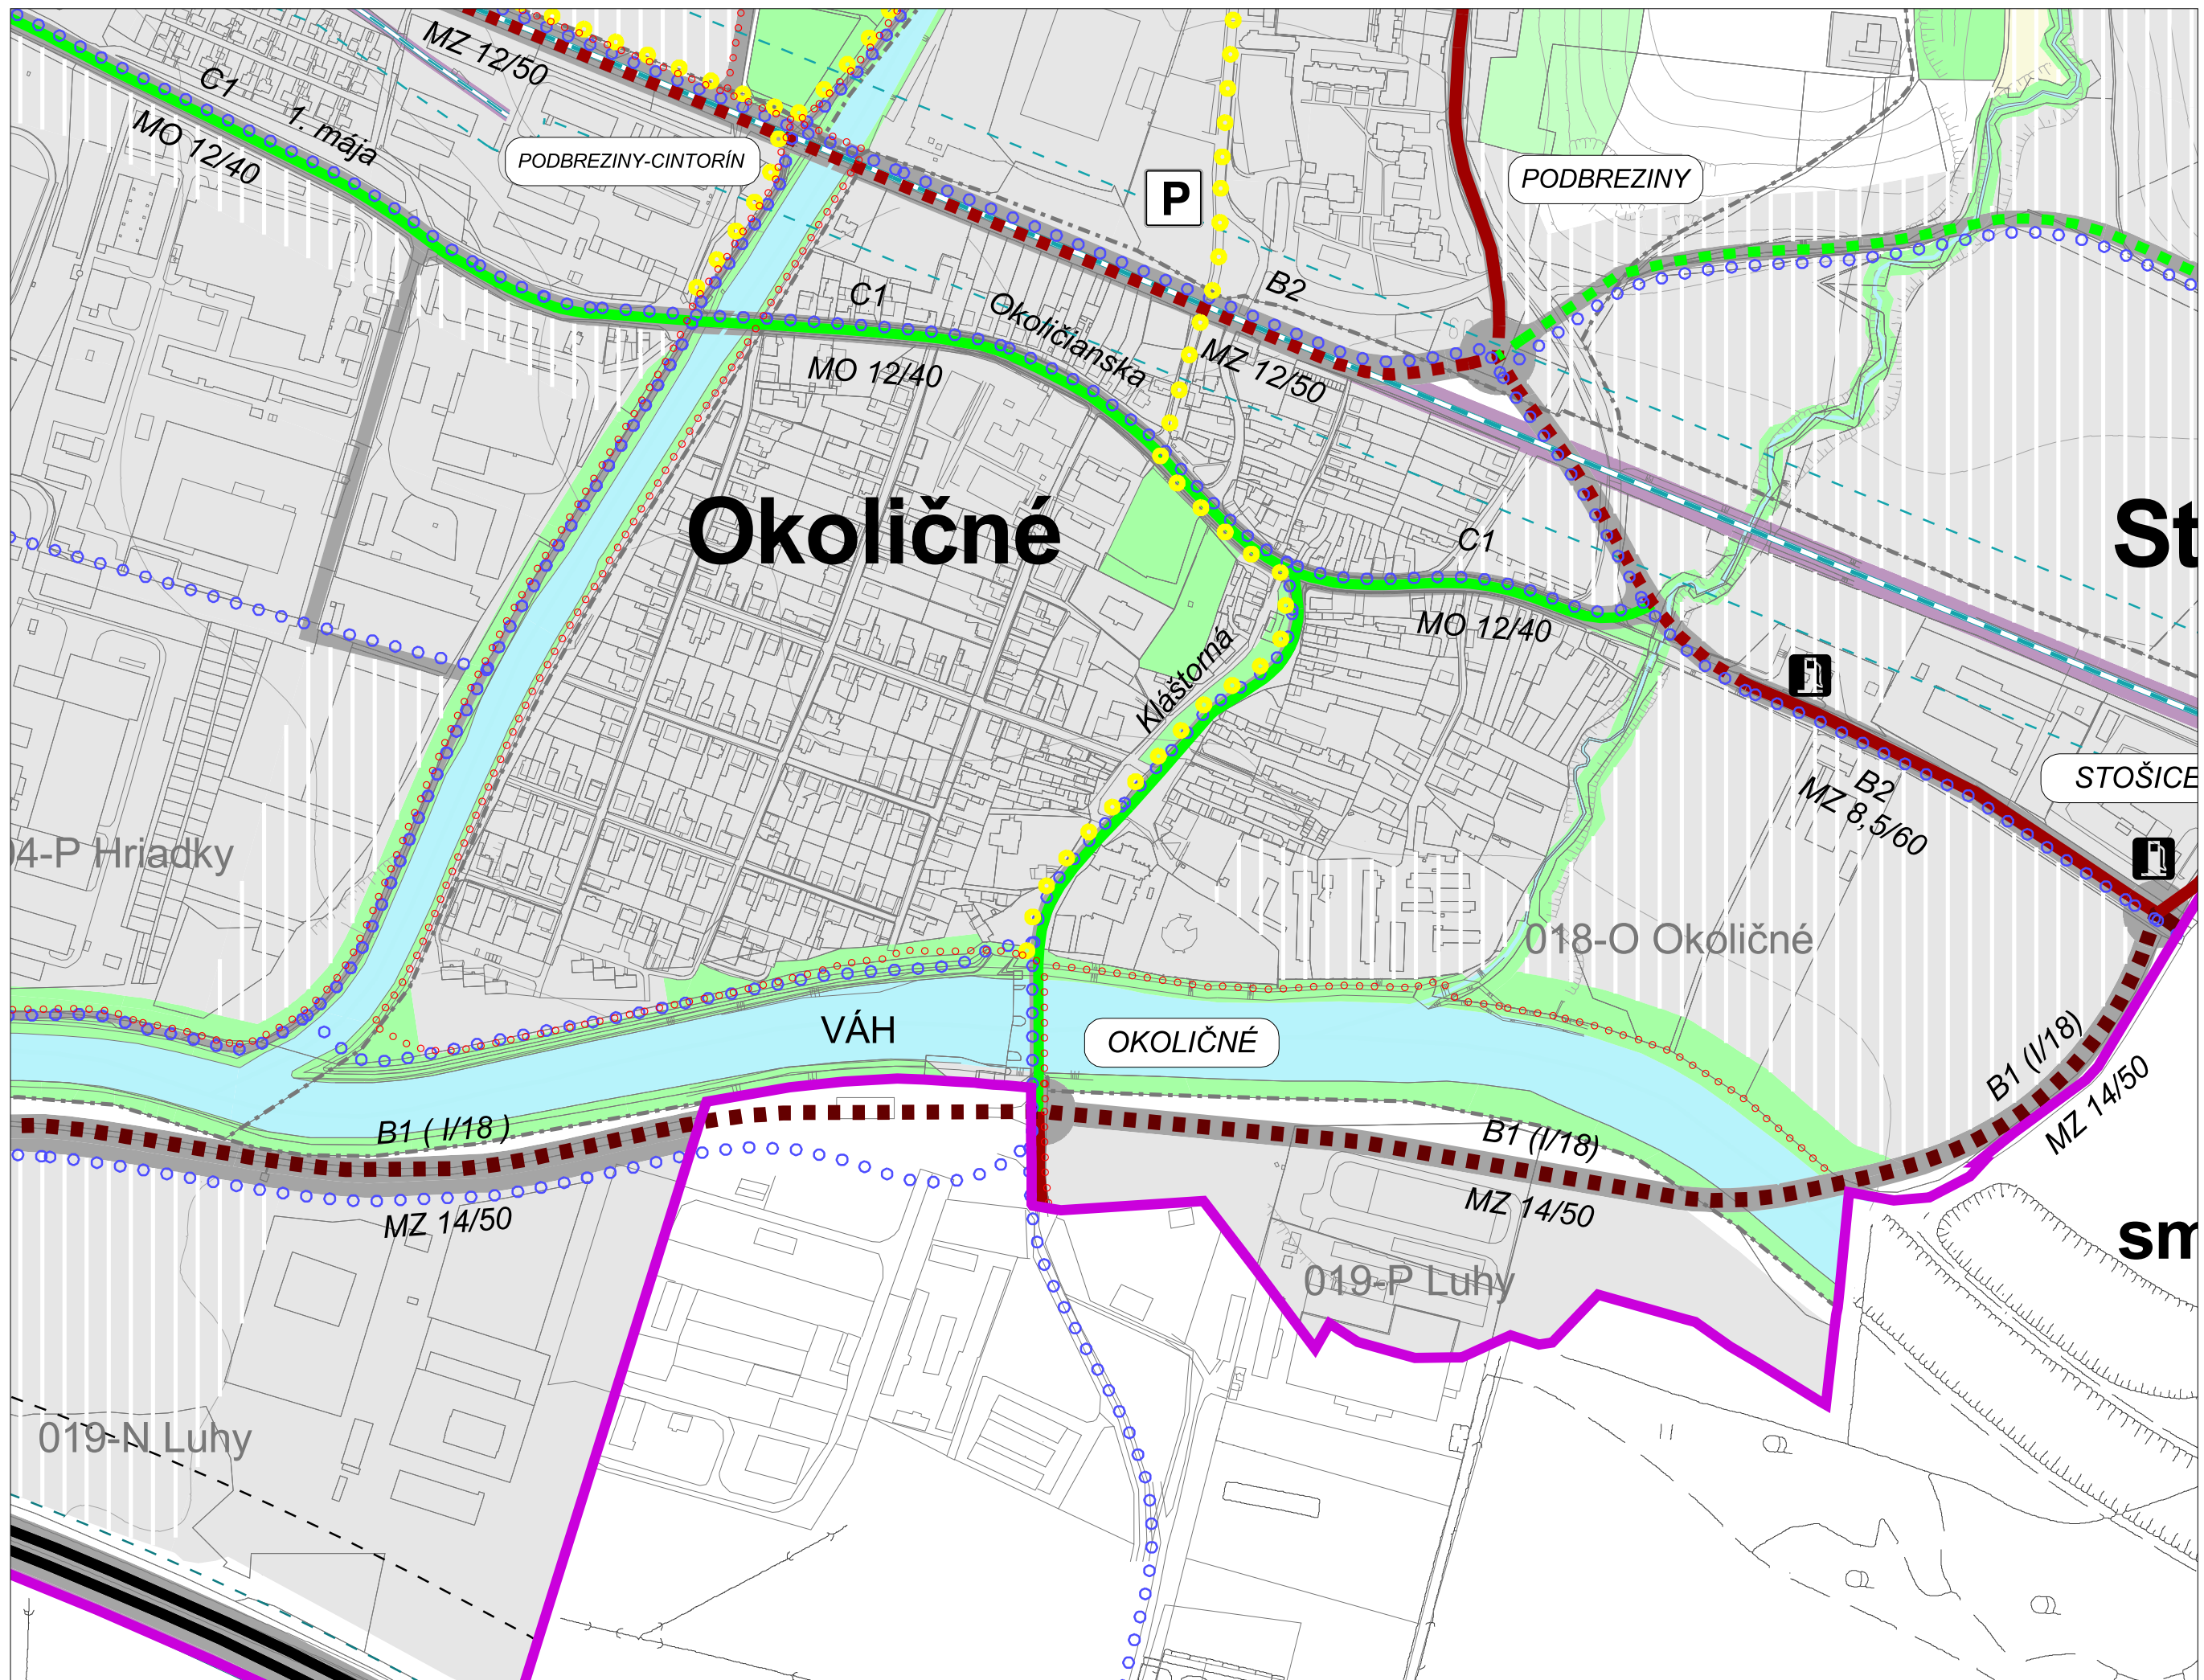

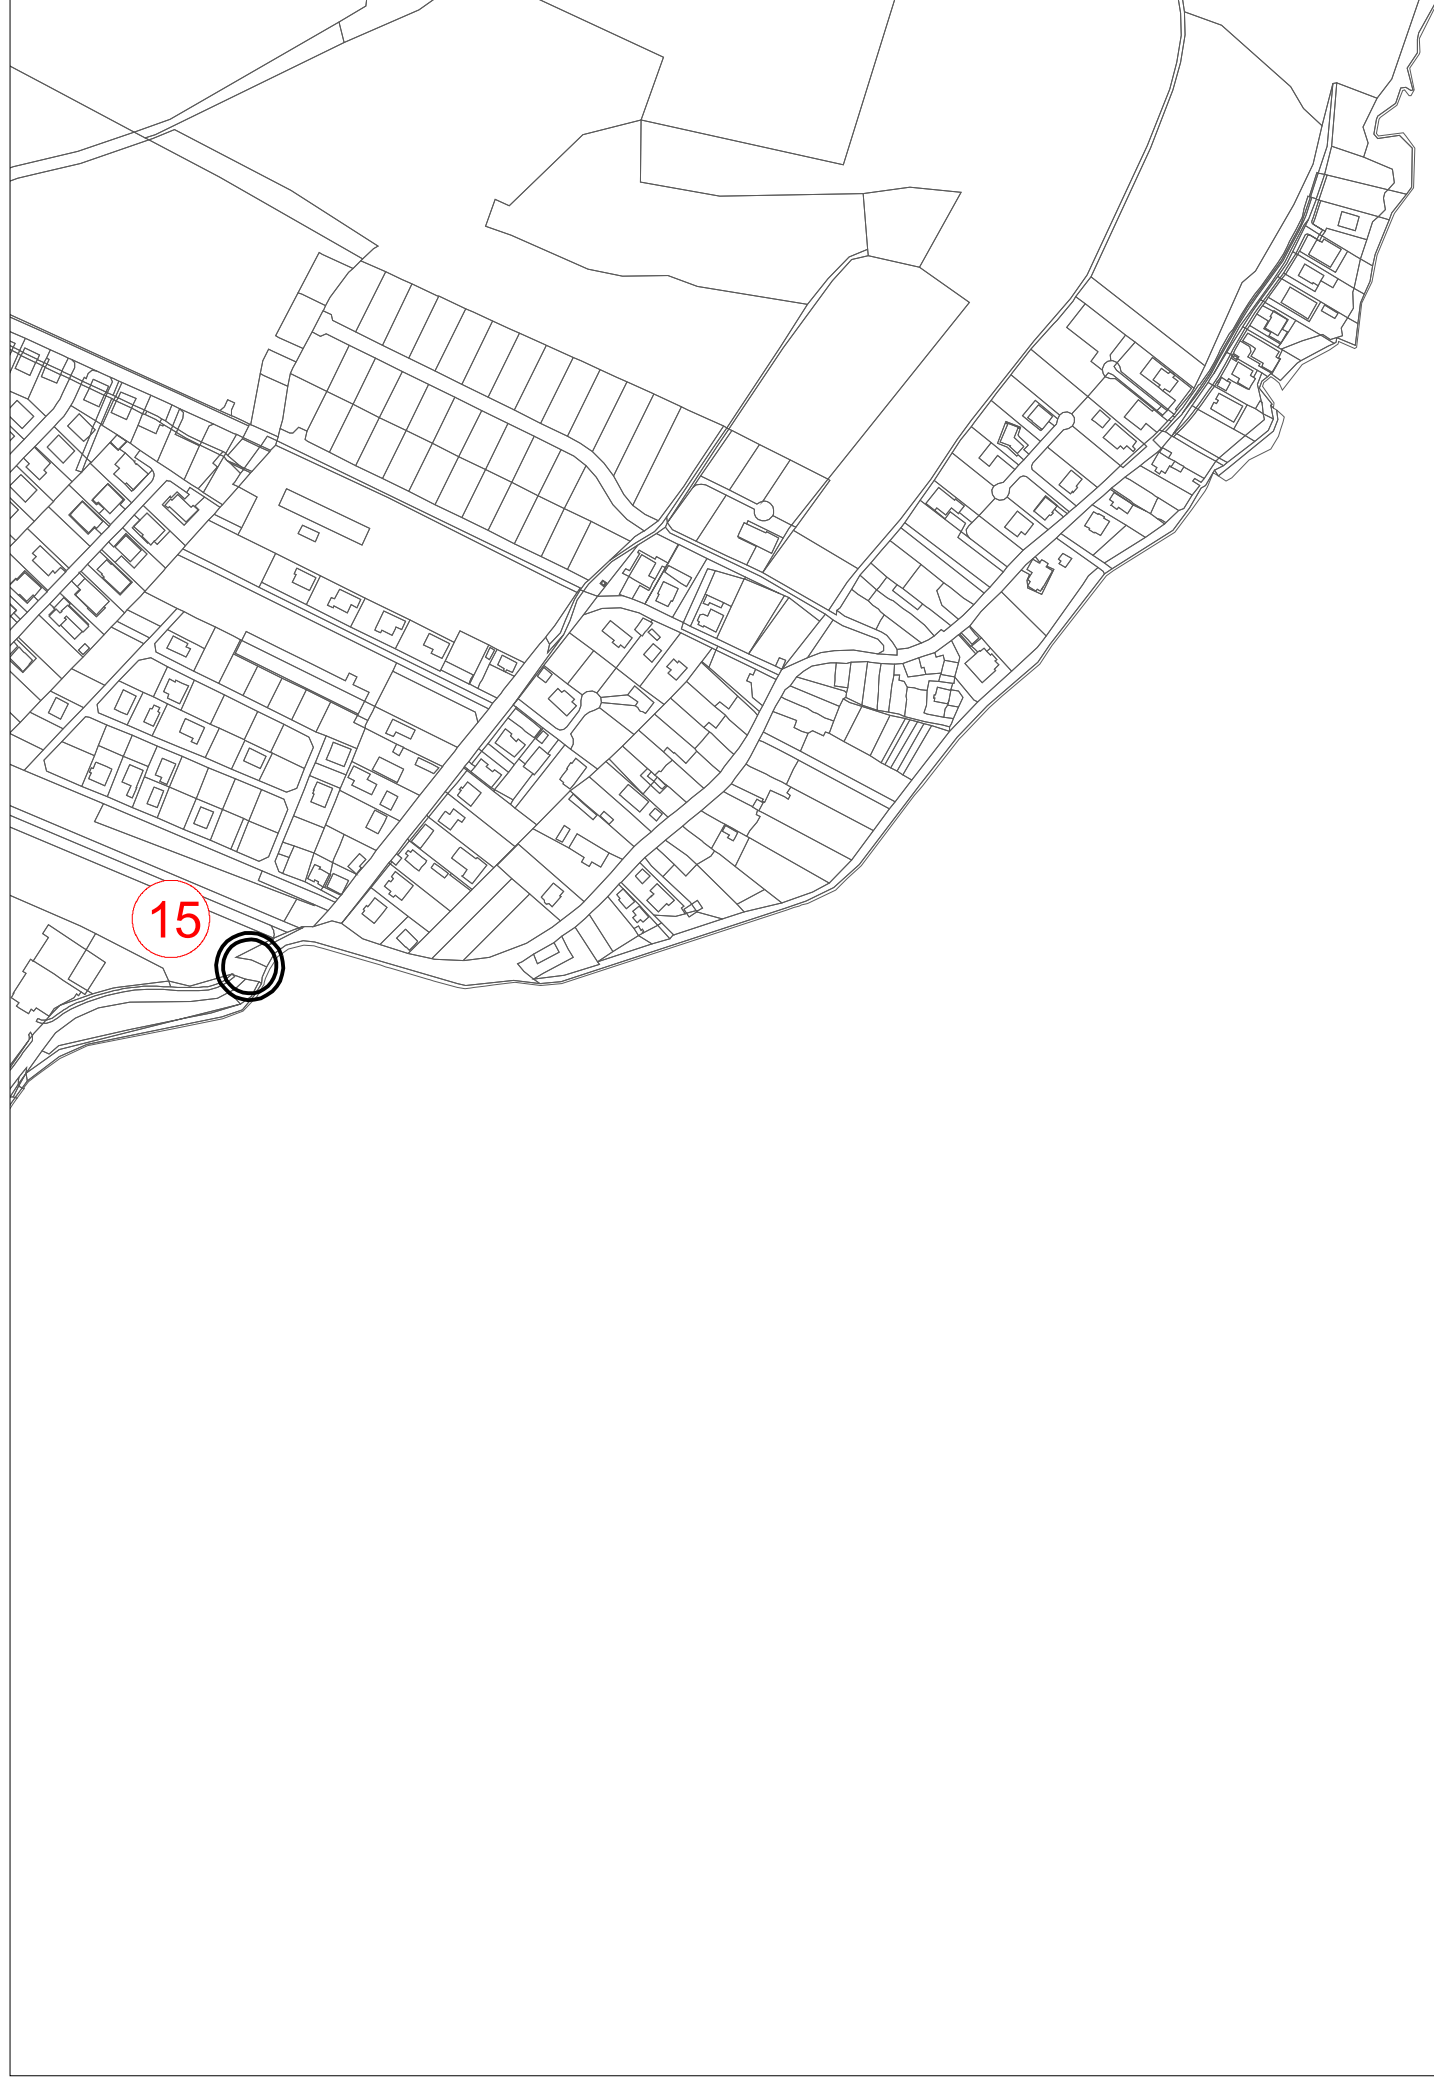


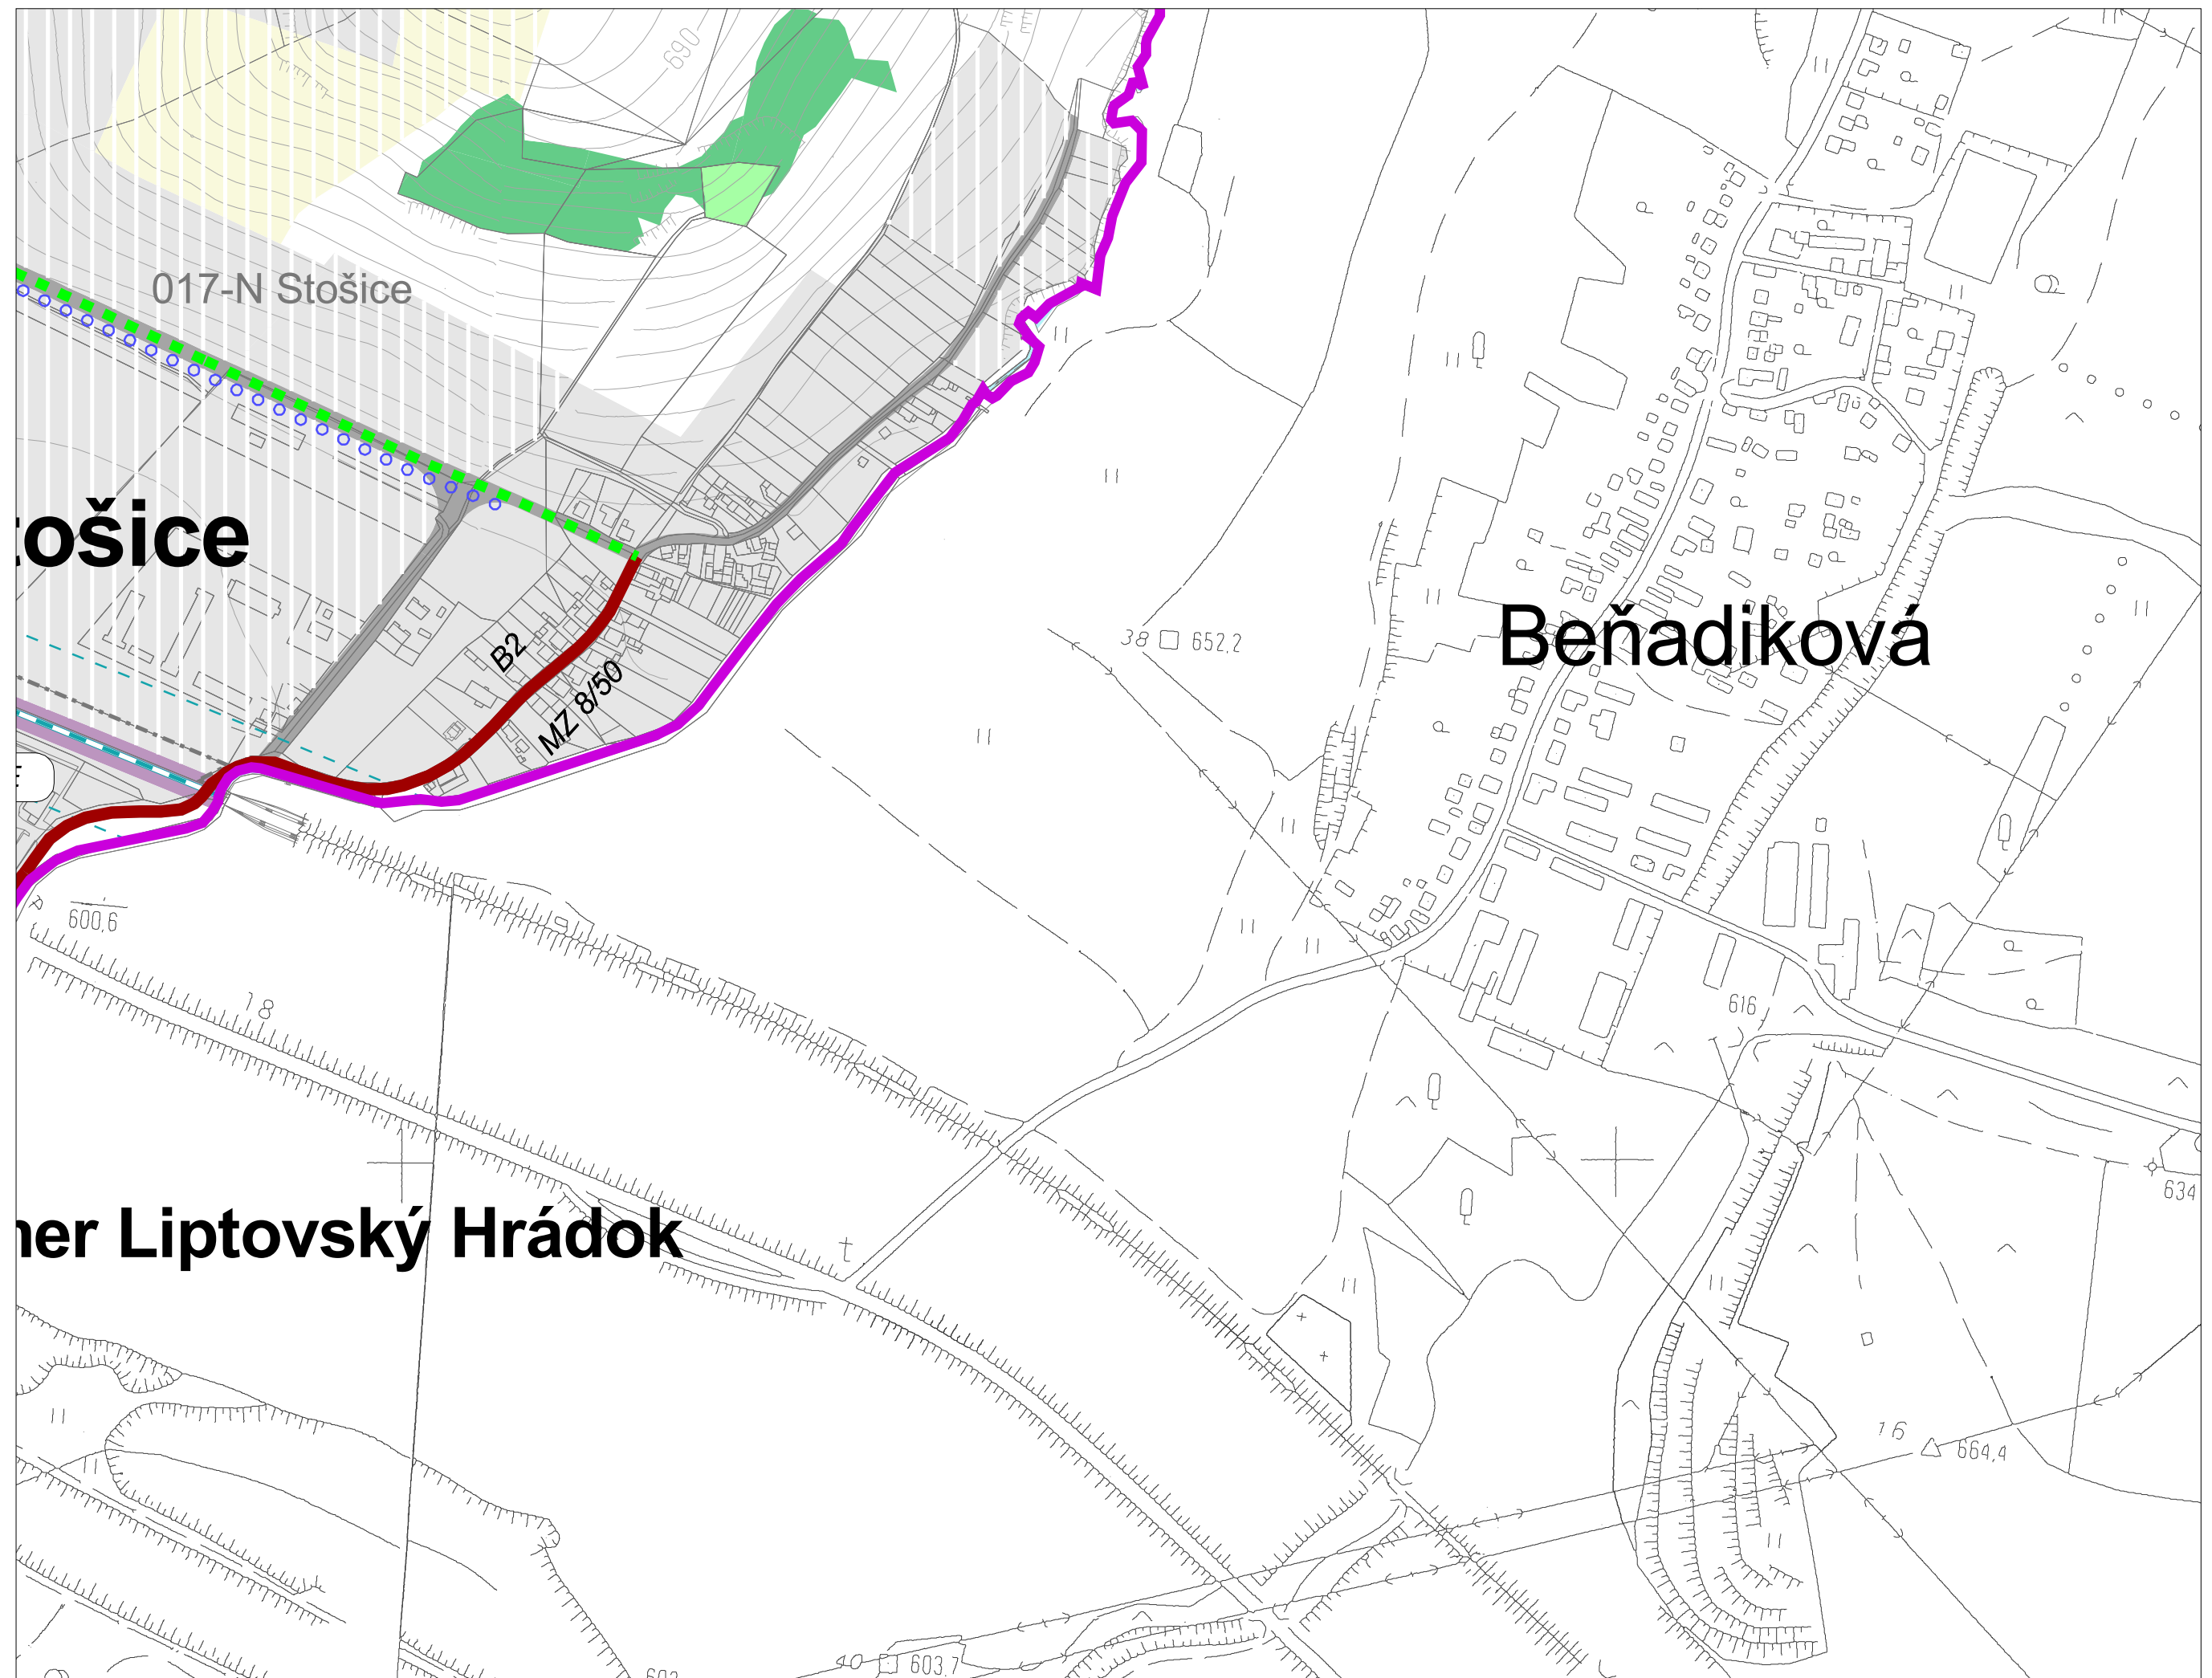

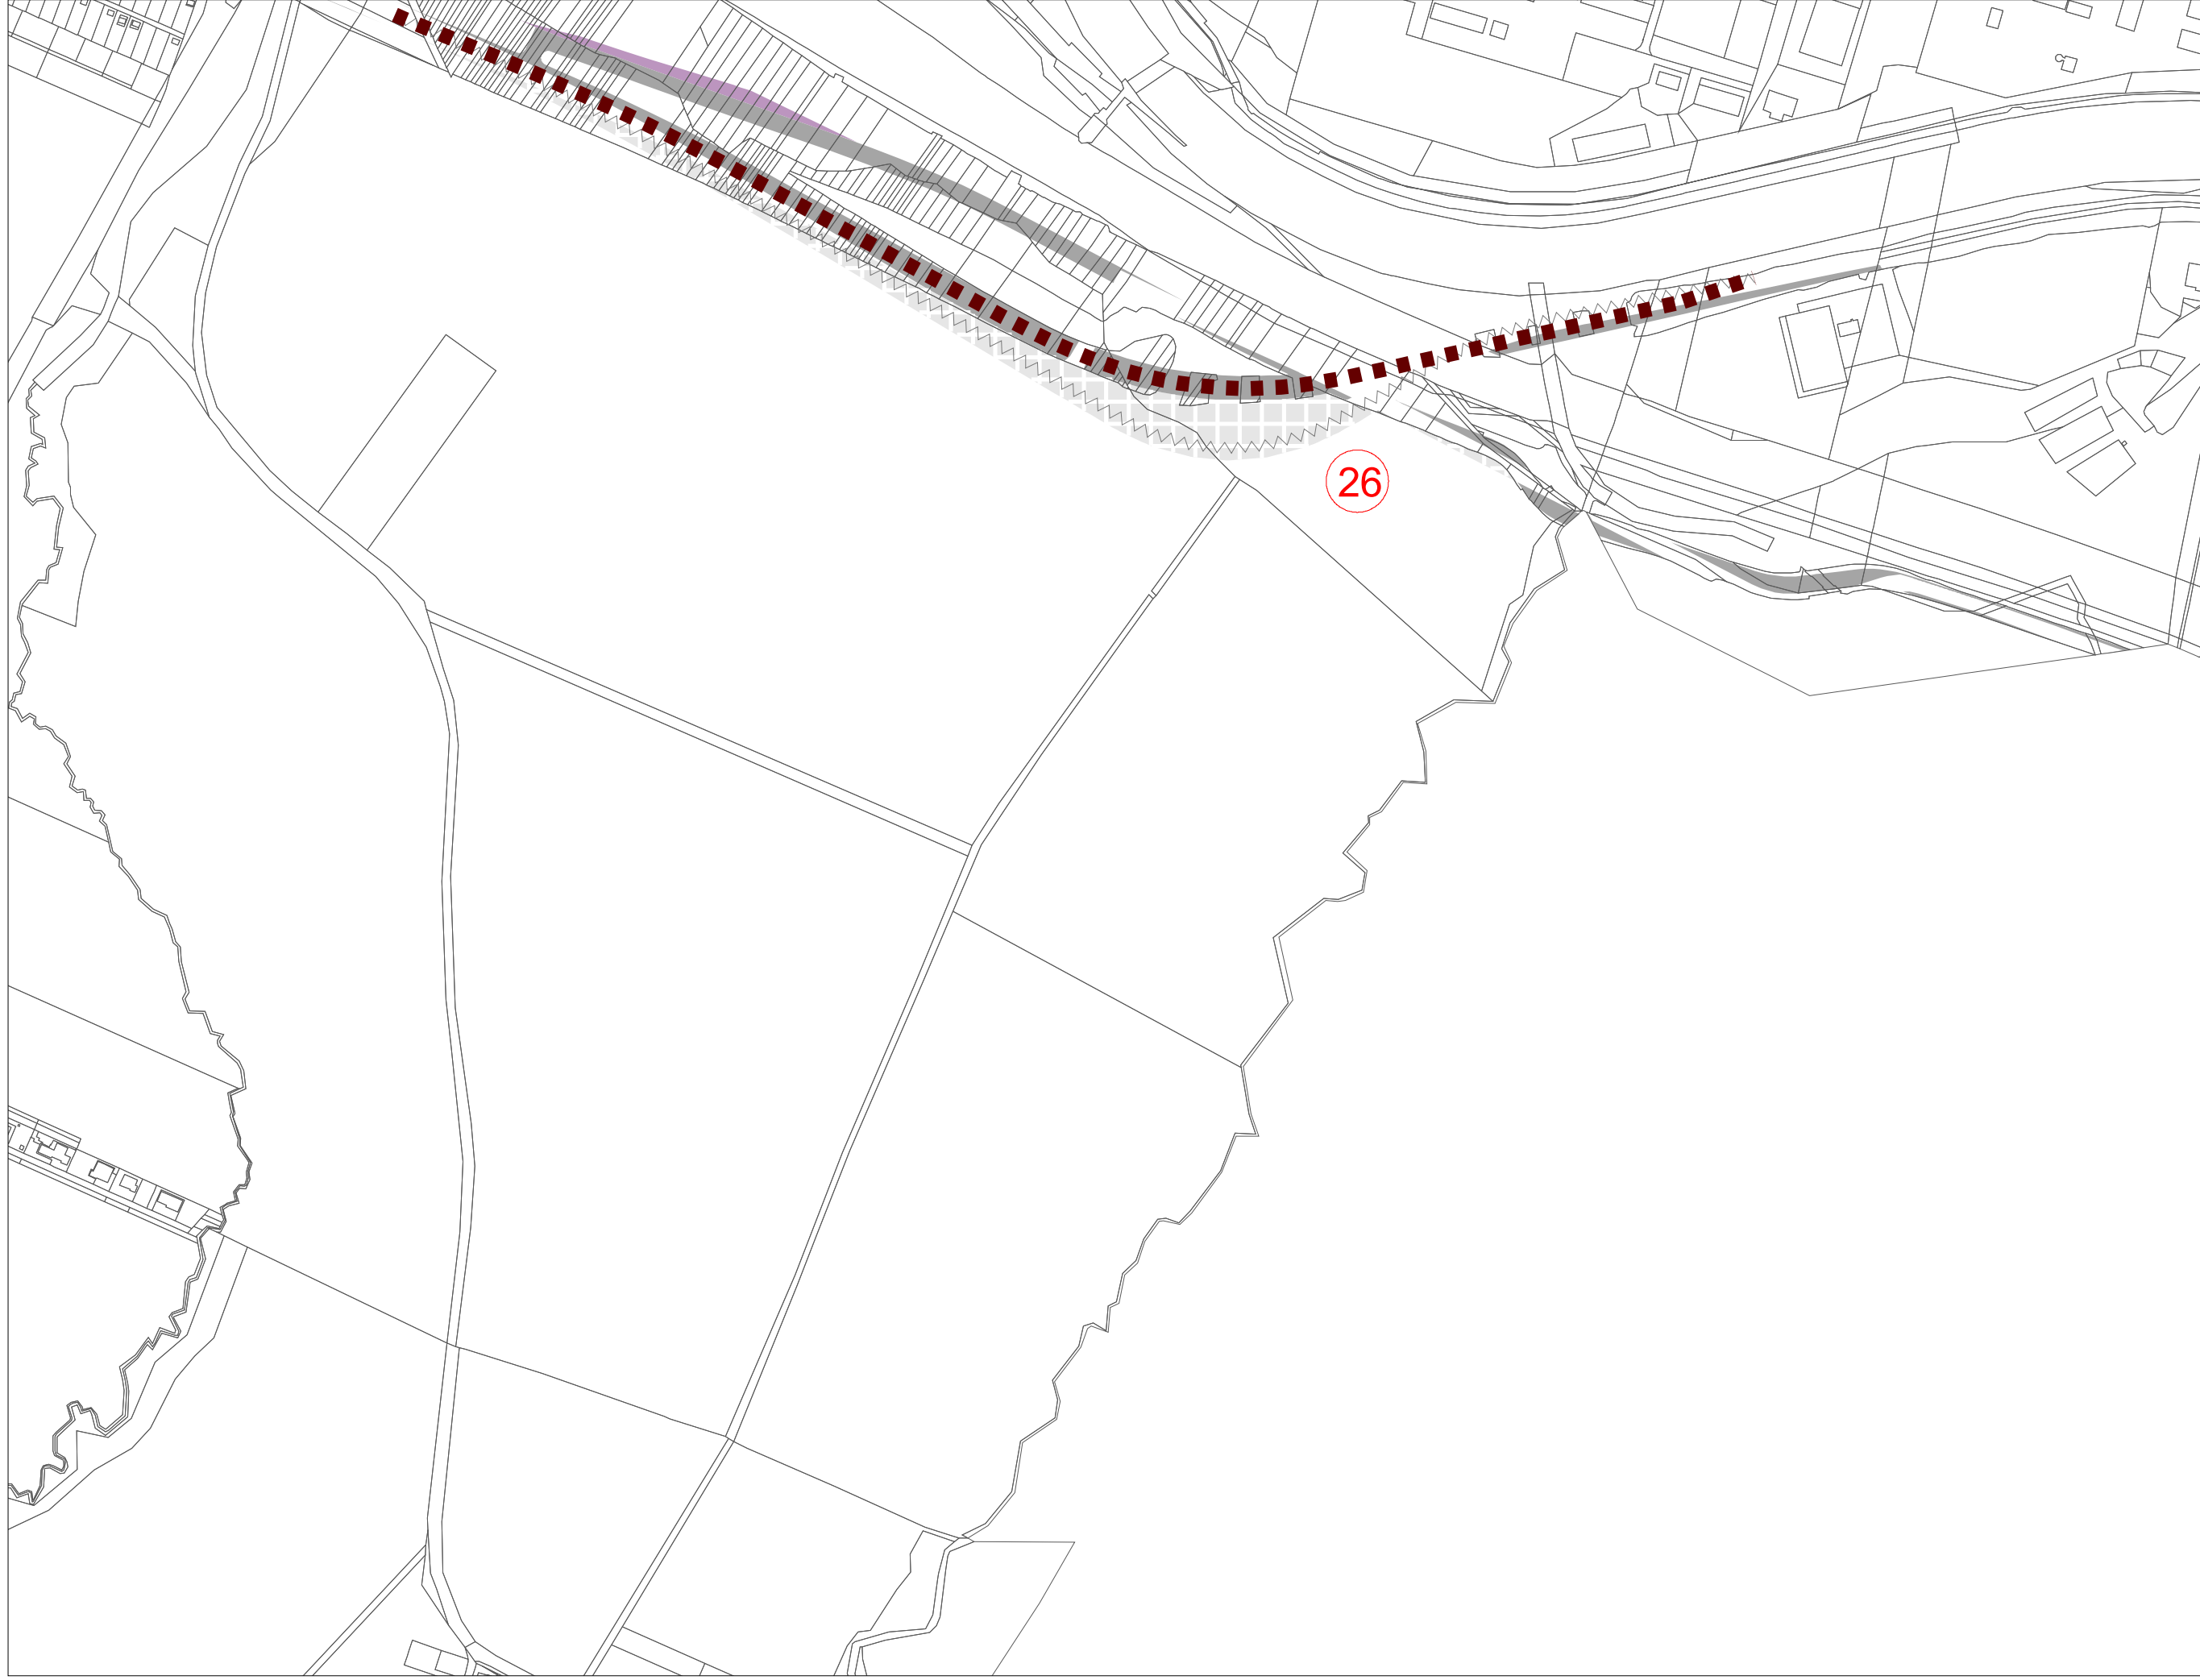

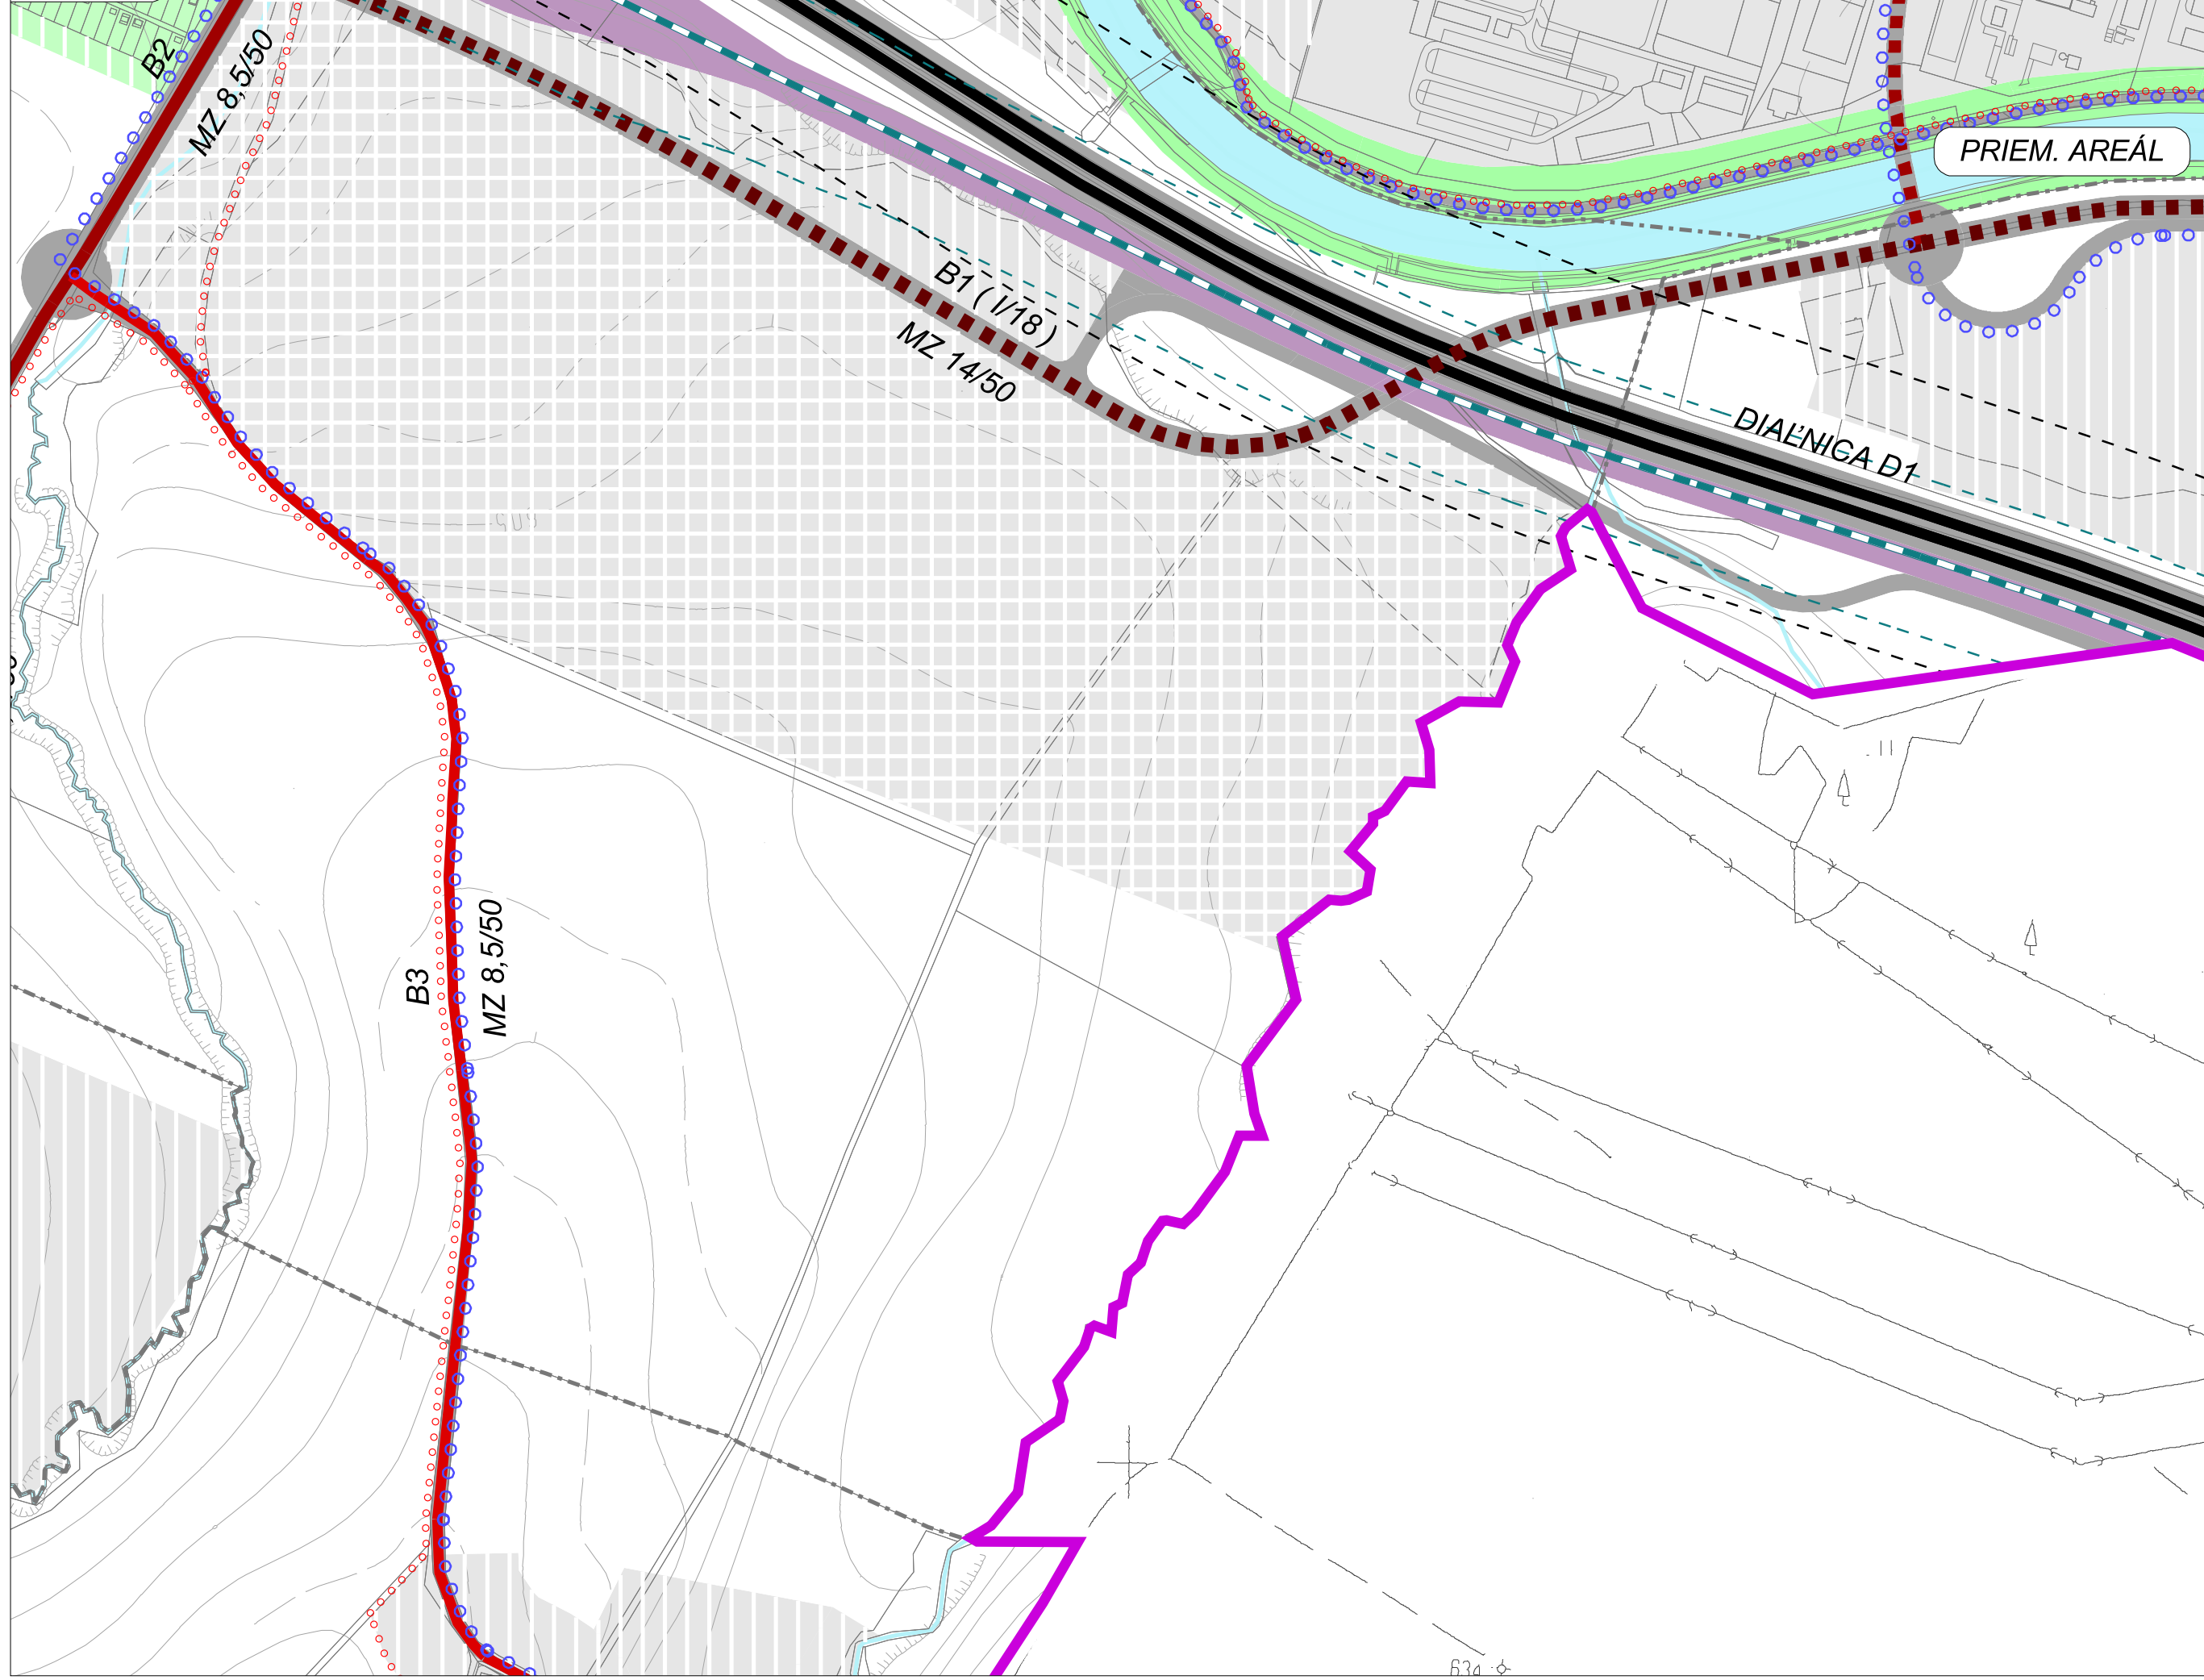




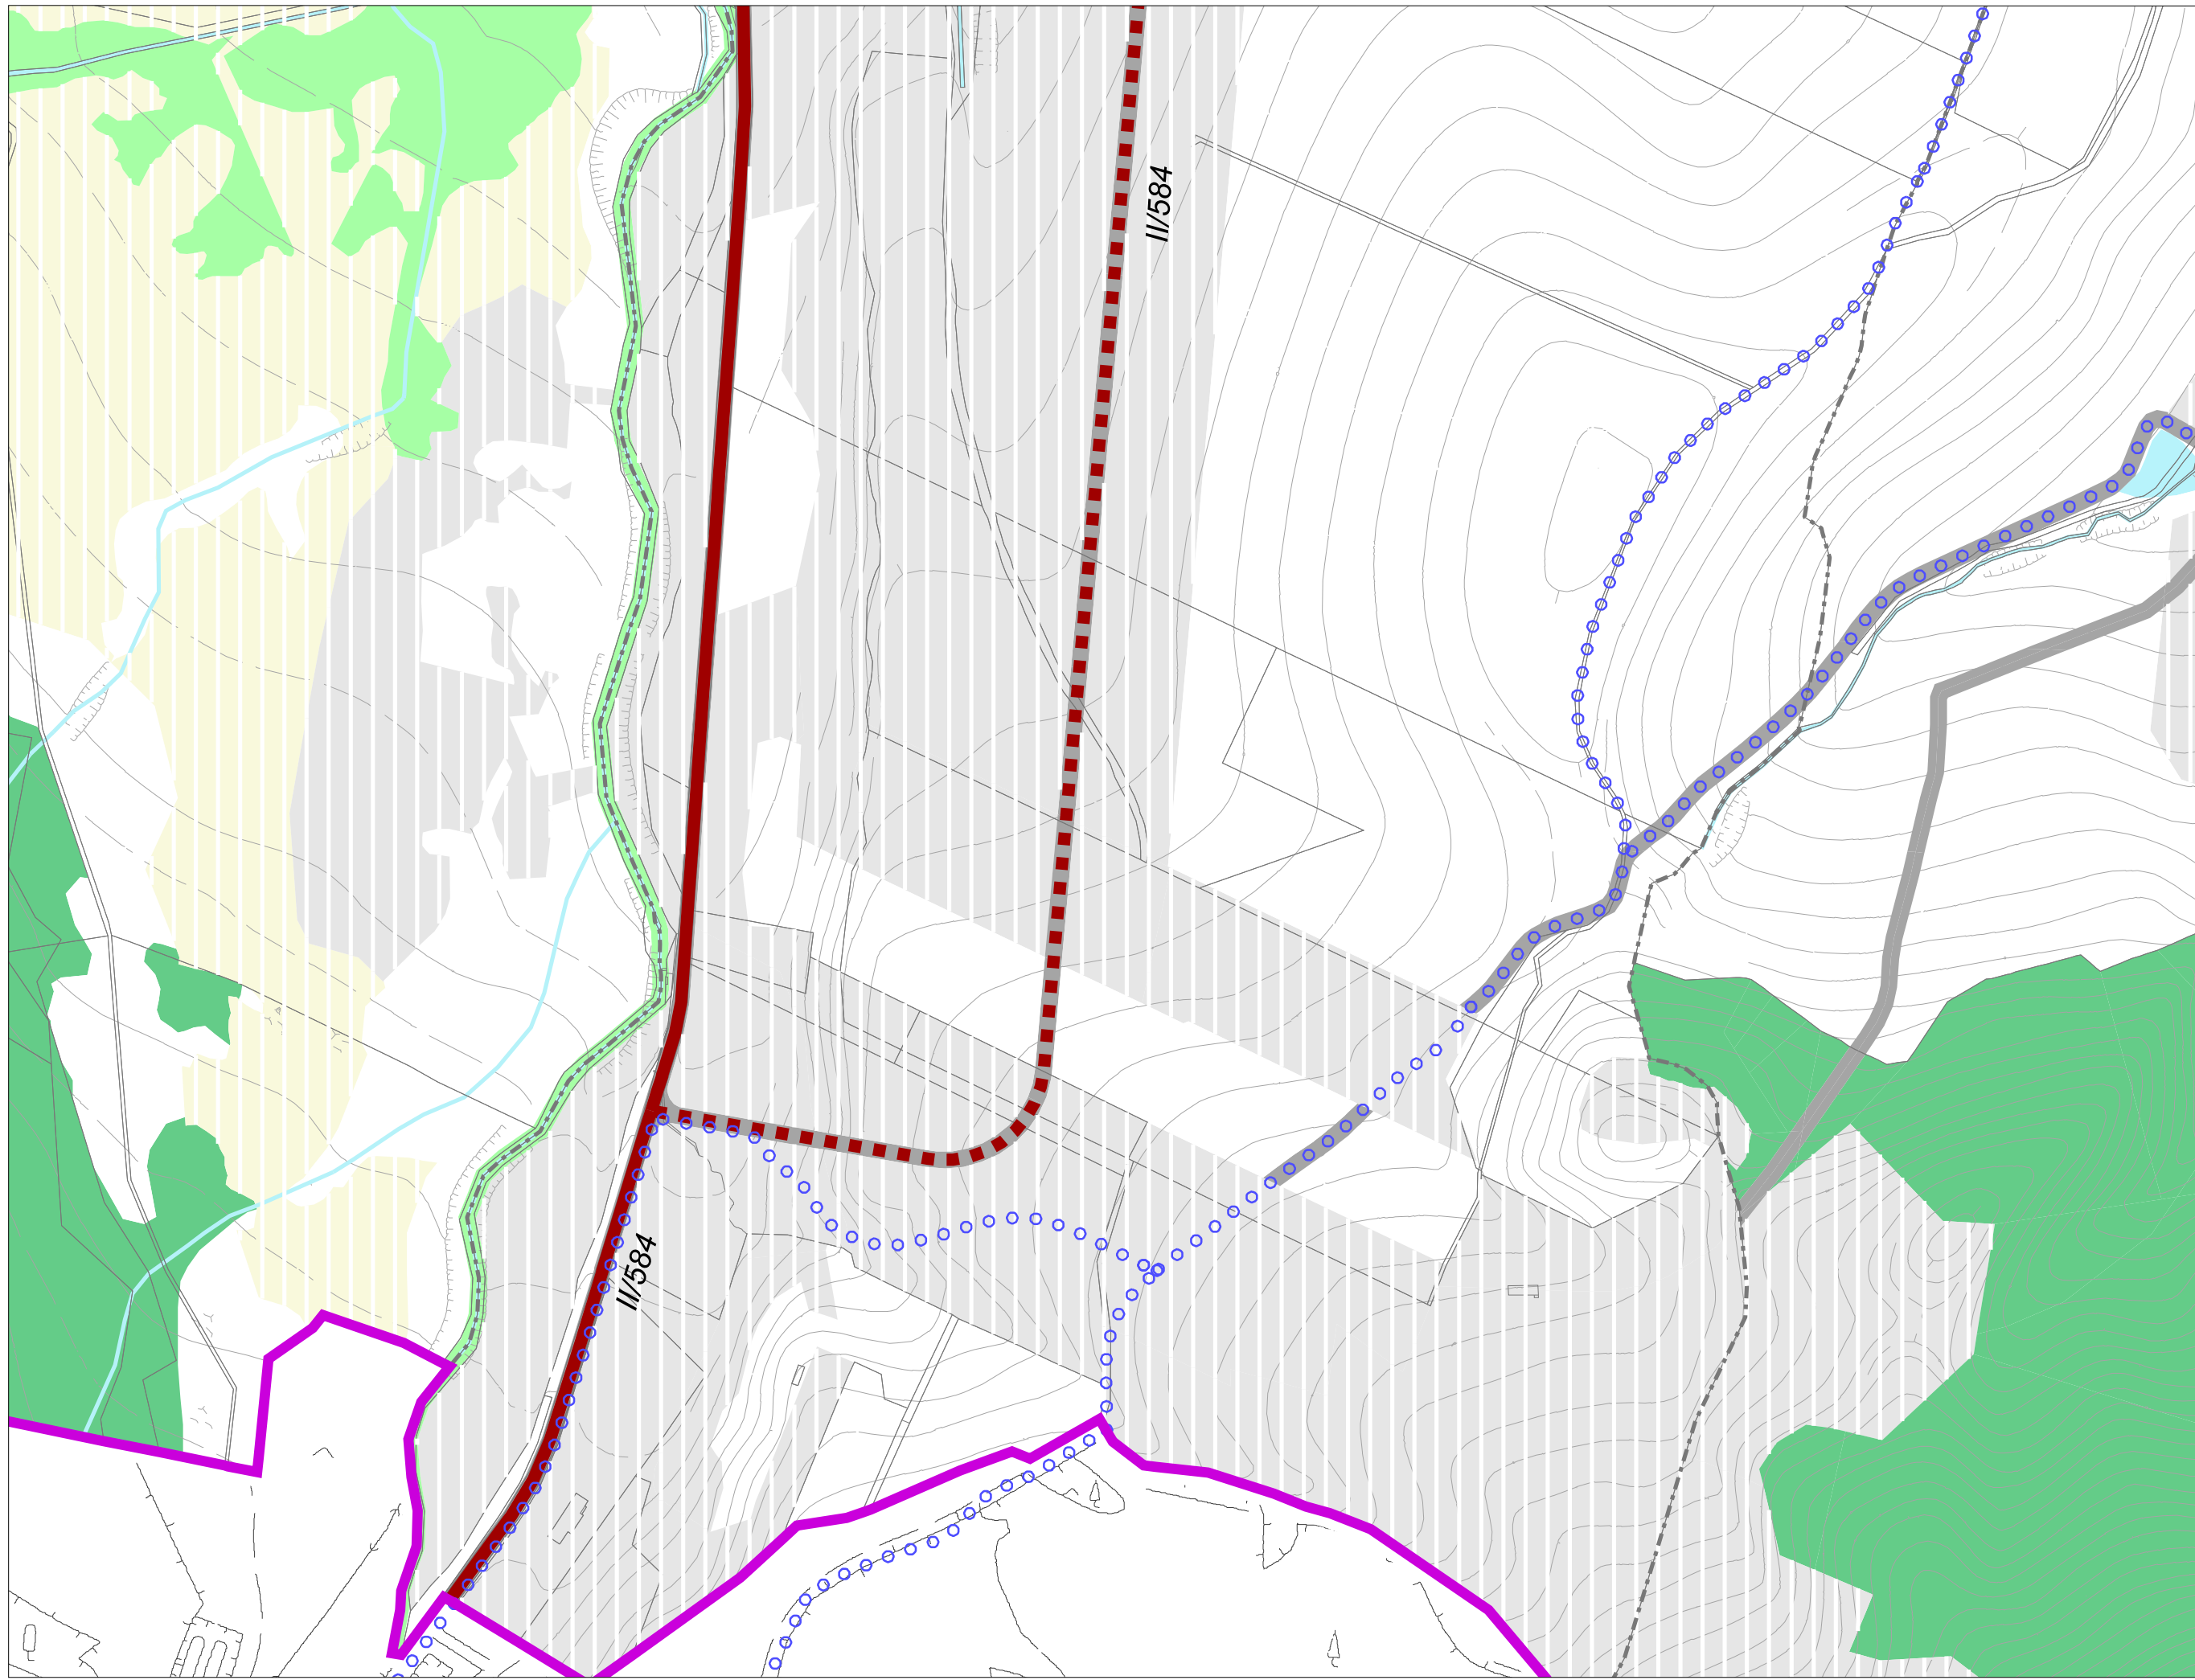

Územný plán mesta Liptovský Mikuláš

ZMENY A DOPLNKY č. 7

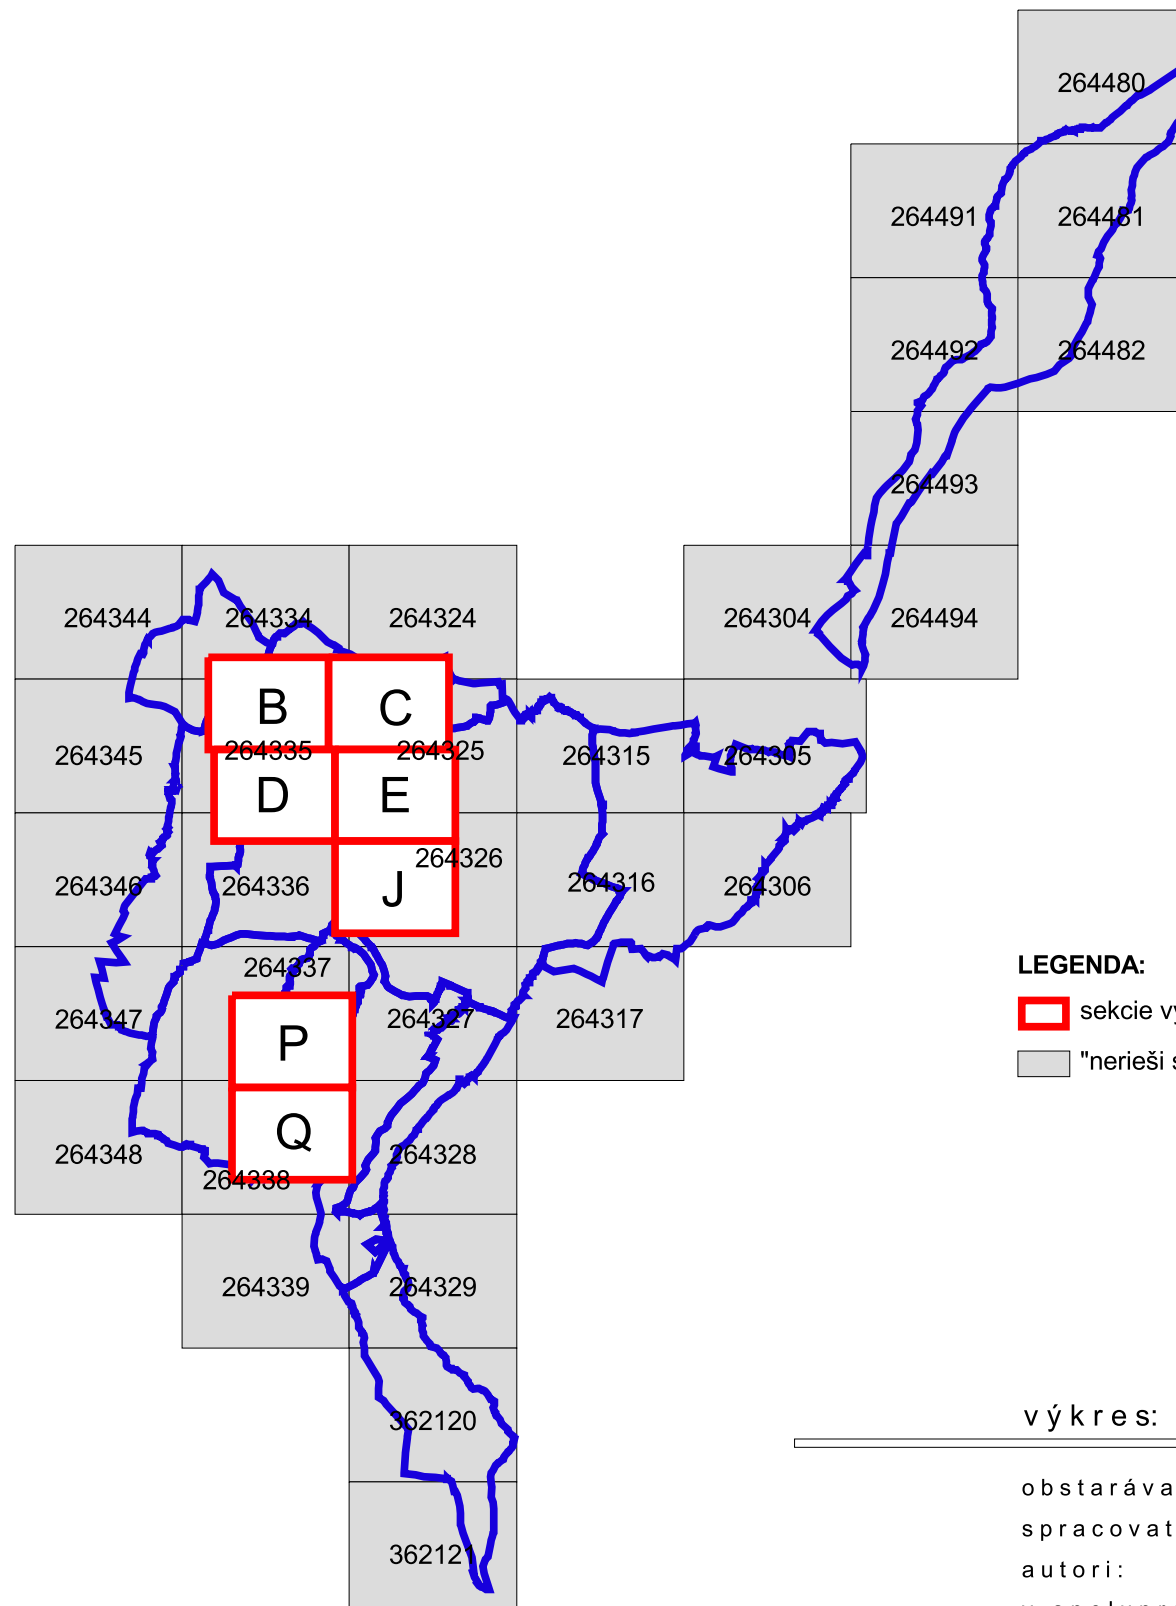

LEGENDA:

- sekcie výkresu dotknuté ÚPN mesta Liptovský Mikuláš - Zmeny a doplnky č. 7
- "nerieši sa" - sekcie výkresu, ktoré nie sú ÚPN mesta Liptovský Mikuláš - Zmeny a doplnky č. 7 dotknuté

v ý k r e s :

04a Verejné technické vybavenie - vodné hospodárstvo



M 1:5 000

obstarávateľ:
spracovateľ:
autori:
v spolupráci:

Mesto Liptovský Mikuláš, Štúrova 1989/41, 03142 Liptovský Mikuláš
Aurex spol. s r.o., Ľubľanská 1, 83102 Bratislava
Ing. arch. Ľubomír Klaučo, Ing. arch. Marek Adamczak
Ing. Vasiľ Ded'o



február 2026

Územný plán mesta Liptovský Mikuláš

ZMENY A DOPLNKY č. 7



LEGENDA:

STAV | NÁVRH | VÝHLAD

		hranica riešeného územia
		hranica urbanistického obvodu
zariadenia vodného hospodárstva		
		čerpacia stanica na vodovodnej sieti
		čerpacia stanica na jednotnej kanalizačnej sieti
		vodojem
		čerpacia stanica na splaškovej kanalizačnej sieti
		čistiareň splaškových odpadových vôd
		čistiareň dažďových vôd
		čistiareň odpadových vôd - na zrušenie
hlavné rozvody vodného hospodárstva		
		jednotná kanalizácia
		splašková kanalizácia
		dažďová kanalizácia
		priemyselná kanalizácia
		melioračné kanále (Meliorácie š.p. Bratislava)
		vodovodná sieť
		hranica tlakového pásma vodovodu
		protipovodňová ochrana
		hranica CHVO Nízke Tatry

STAV | NÁVRH | VÝHLAD

		cestné komunikácie
		železničná trať
		existujúca železničná trať - na zrušenie
		existujúca železničná vlečka - na zrušenie
		vodný tok
		zastavané územie
		územie pre rekreáciu v prírodnom prostredí
		územie lesa
		vodné plochy a toky
		sprievodná zeleň vodných tokov
		vyhradené územie záhradkárskych a chatových osád
		vyhradené územie parkovo upravenej zelene
		vyhradené územie pohrebiska
		vyhradené územie zariadení nadradených systémov TI
		vyhradené územie povrchovej ťažby
		vyhradené územie skládky odpadu

LEGENDA ZMIEN A DOPLNKOV č.7:

	komunikácie na vypustenie z ÚPN
	vodovod na vypustenie z ÚPN
	kanalizácia na vypustenie z ÚPN
	označenie navrhovanej zmeny

DOPLNENIE LEGENDY VÝKRESU:

	Záplavové čiary
	Q10
	Q100
	Q1000

v ý k r e s :

04a Verejné technické vybavenie

- vodné hospodárstvo



M 1:5 000

obstarávateľ:
spracovateľ:
autori:
v spolupráci:

Mesto Liptovský Mikuláš, Štúrova 1989/41, 03142 Liptovský Mikuláš
Aurex spol. s r.o., Ľubľanská 1, 83102 Bratislava
Ing. arch. Ľubomír Klaučo, Ing. arch. Marek Adamczak
Ing. Vasil' Ded'ó



február 2026

Územný plán mesta Liptovský Mikuláš

V ZNENÍ ZMIEN A DOPLNKOV č. 1-6



LEGENDA:

STAV | NÁVRH | VÝHLAD

		hranica riešeného územia
		hranica urbanistického obvodu
zariadenia vodného hospodárstva		
		čerpacia stanica na vodovodnej sieti
		čerpacia stanica na jednotnej kanalizačnej sieti
		vodojem
		čerpacia stanica na splaškovej kanalizačnej sieti
		čistiareň splaškových odpadových vôd
		čistiareň dažďových vôd
		čistiareň odpadových vôd - na zrušenie
hlavné rozvody vodného hospodárstva		
		jednotná kanalizácia
		splašková kanalizácia
		dažďová kanalizácia
		priemyselná kanalizácia
		melioračné kanále (Meliorácie š.p. Bratislava)
		vodovodná sieť
		hranica tlakového pásma vodovodu
		protipovodňová ochrana
		hranica CHVO Nízke Tatry


STAV | NÁVRH | VÝHLAD

		cestné komunikácie
		železničná trať
		existujúca železničná trať - na zrušenie
		existujúca železničná vlečka - na zrušenie
		vodný tok
		zastavané územie
		územie pre rekreáciu v prírodnom prostredí
		územie lesa
		vodné plochy a toky
		sprievodná zeleň vodných tokov
		vyhradené územie záhradkárskych a chatových osád
		vyhradené územie parkovo upravenej zelene
		vyhradené územie pohrebiska
		vyhradené územie zariadení nadradených systémov TI
		vyhradené územie povrchovej ťažby
		vyhradené územie skládky odpadu

v ý k r e s:

04a Verejné technické vybavenie

- vodné hospodárstvo

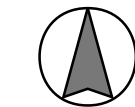

M 1:5 000


obstarávateľ:
spracovateľ:
autori:
v spolupráci:

Mesto Liptovský Mikuláš, Štúrova 1989/41, 03142 Liptovský Mikuláš
Aurex spol. s r.o., Ľubľanská 1, 83102 Bratislava
Ing. arch. Ľubomír Klaučo, Ing. arch. Marek Adamczak
Ing. Juraj Vavro



september 2020



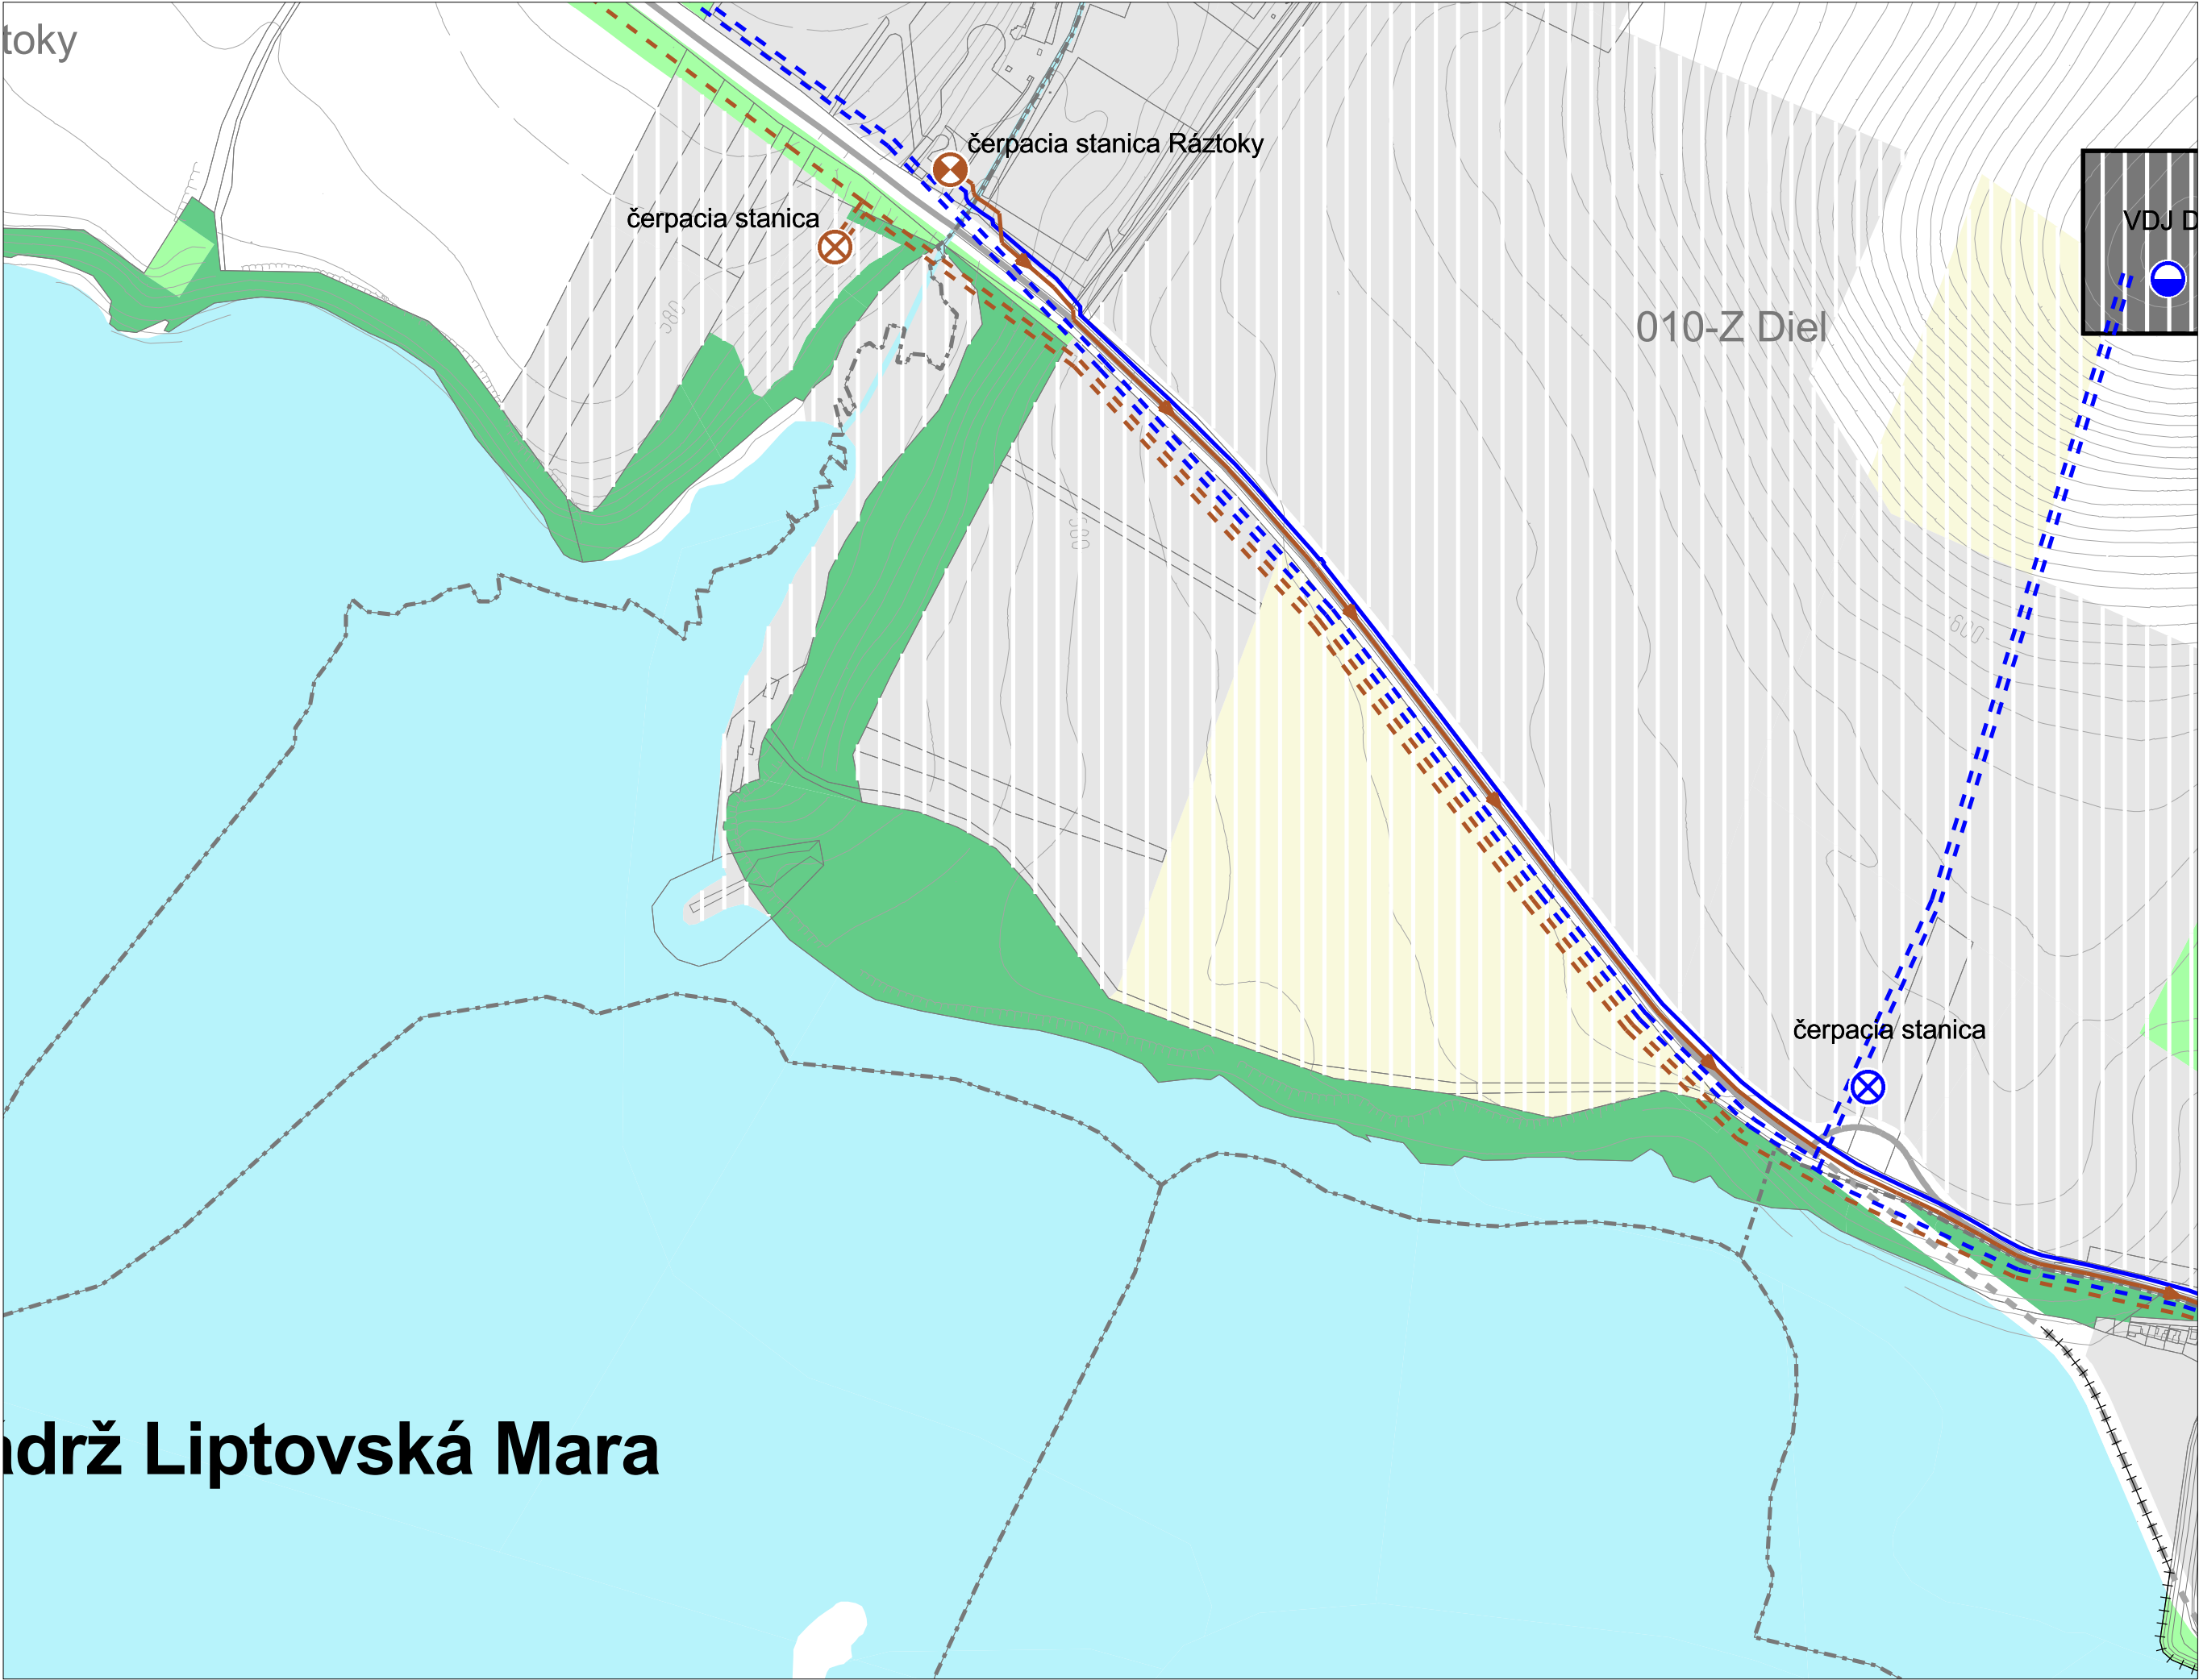

Územný plán mesta Liptovský Mikuláš

04a Verejné technické vybavenie


- vodné hospodárstvo


M 1:5 000


sekcia: B







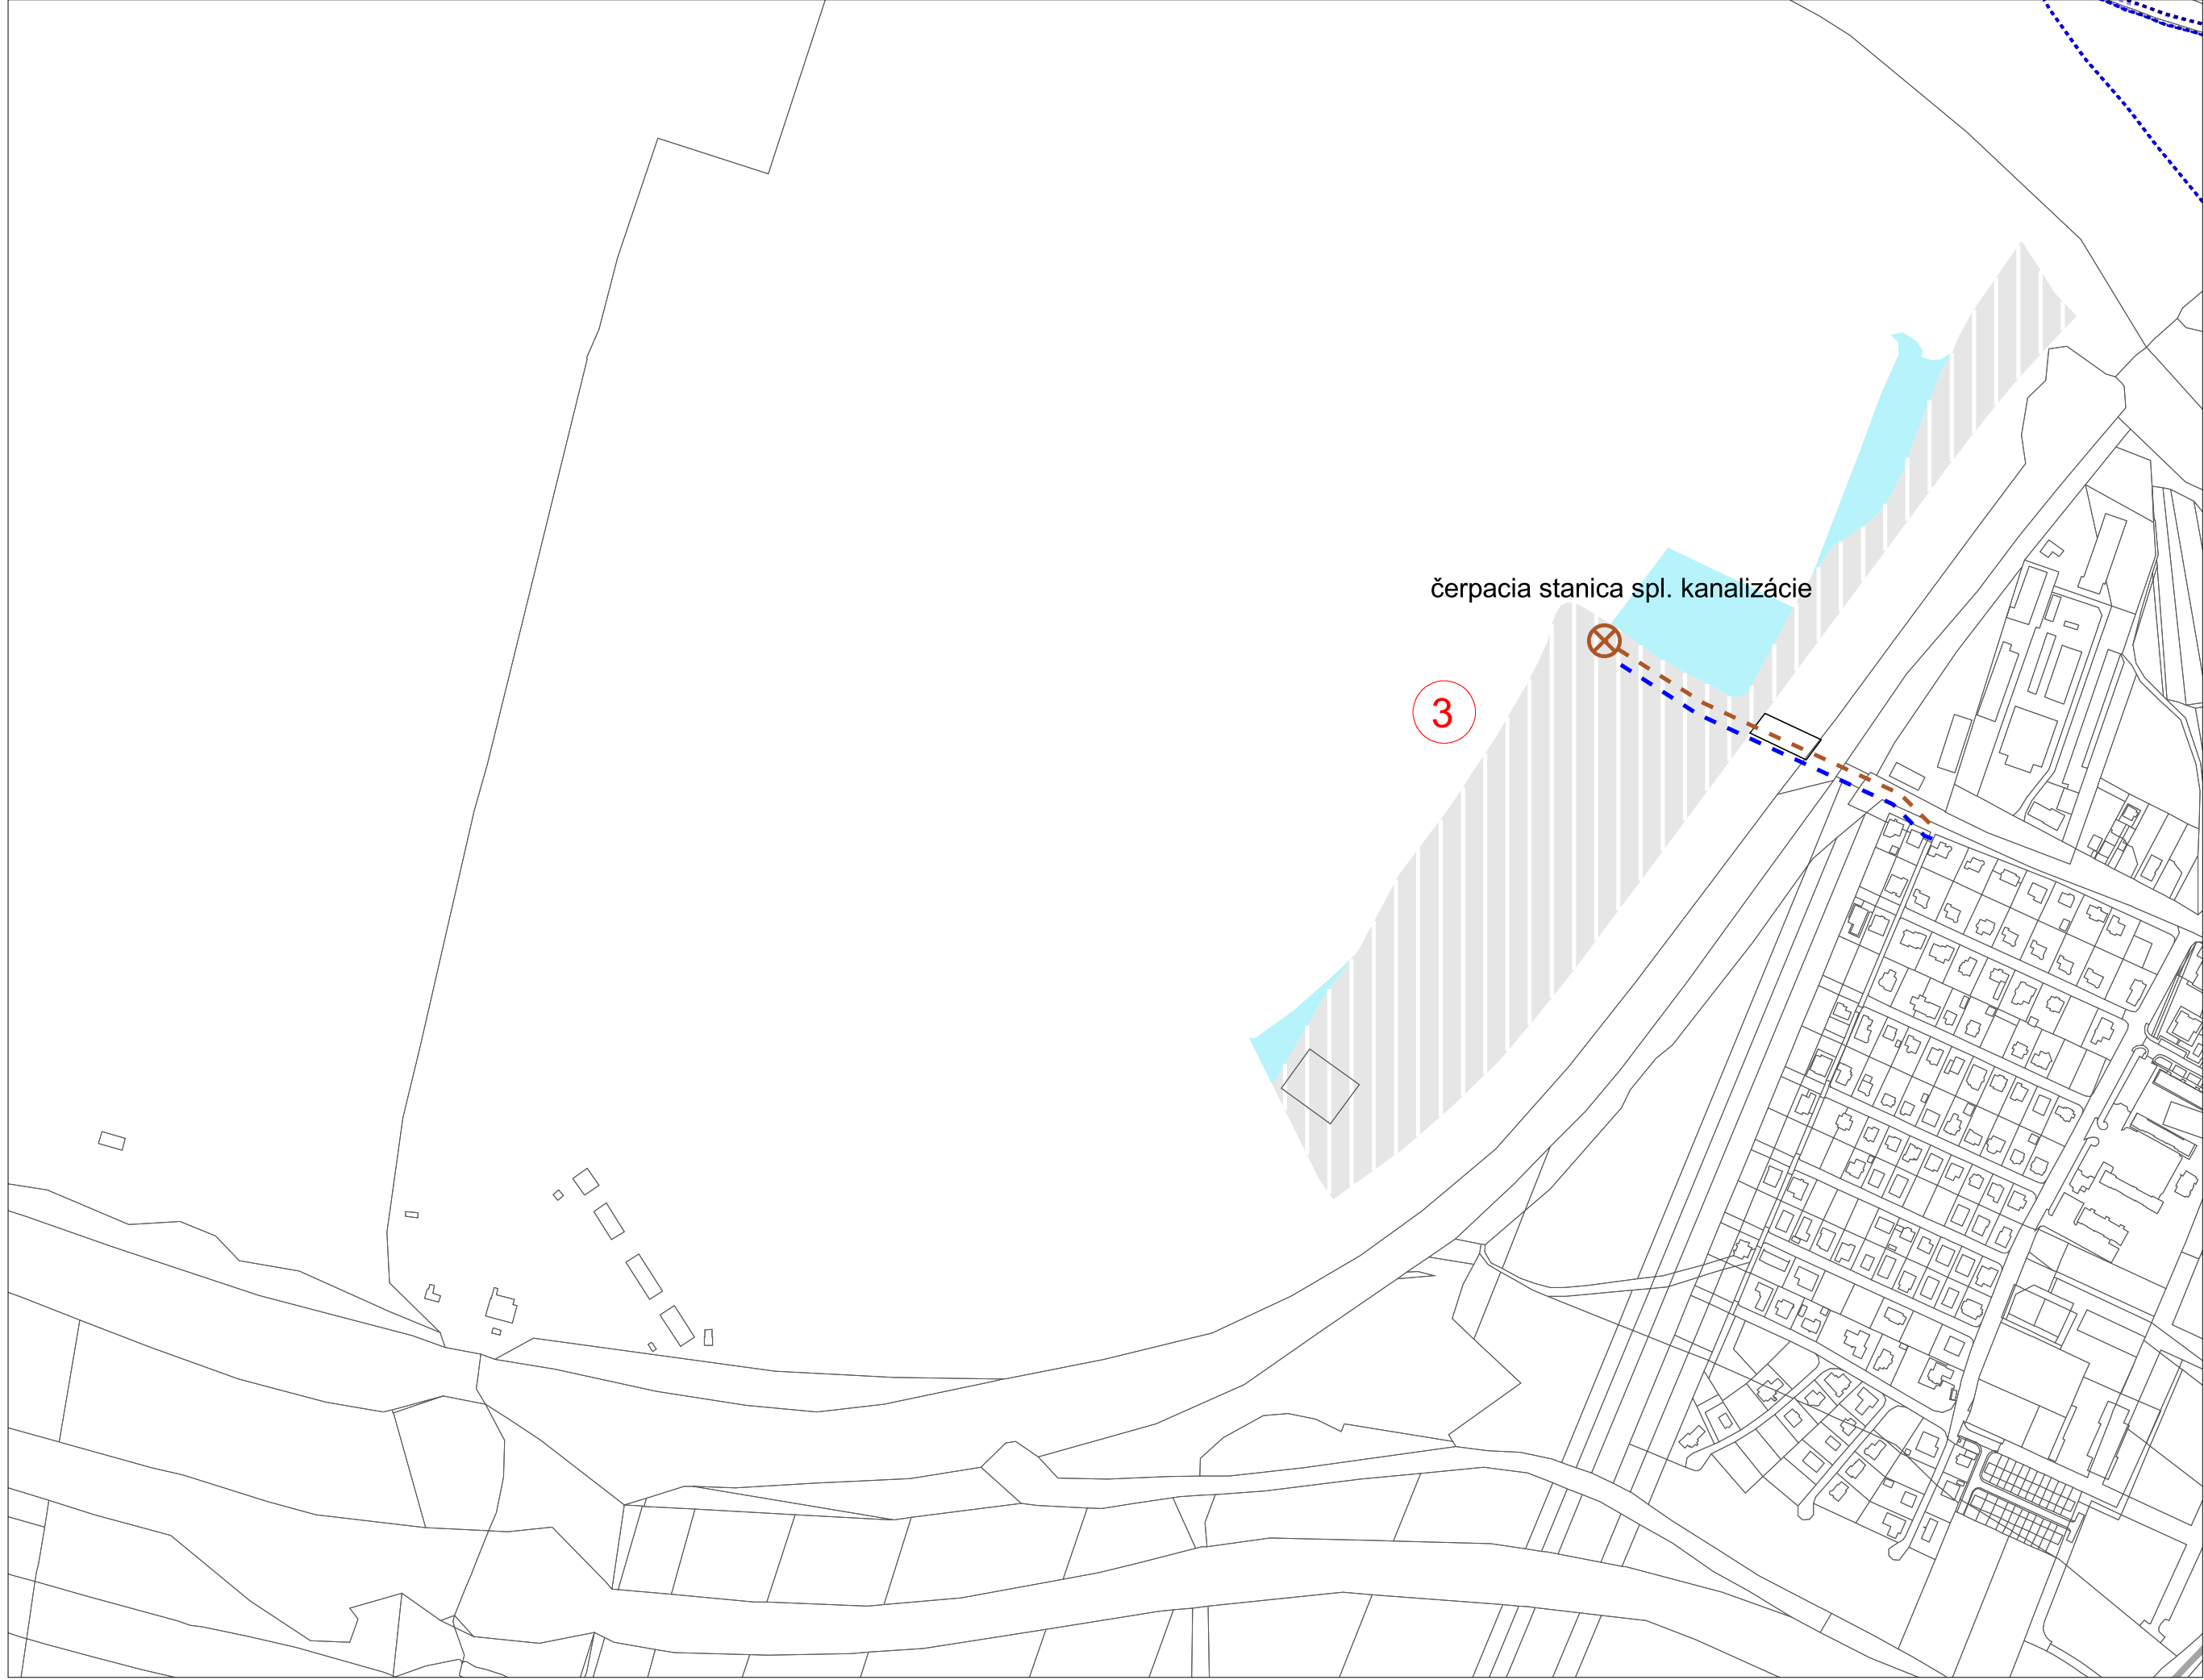


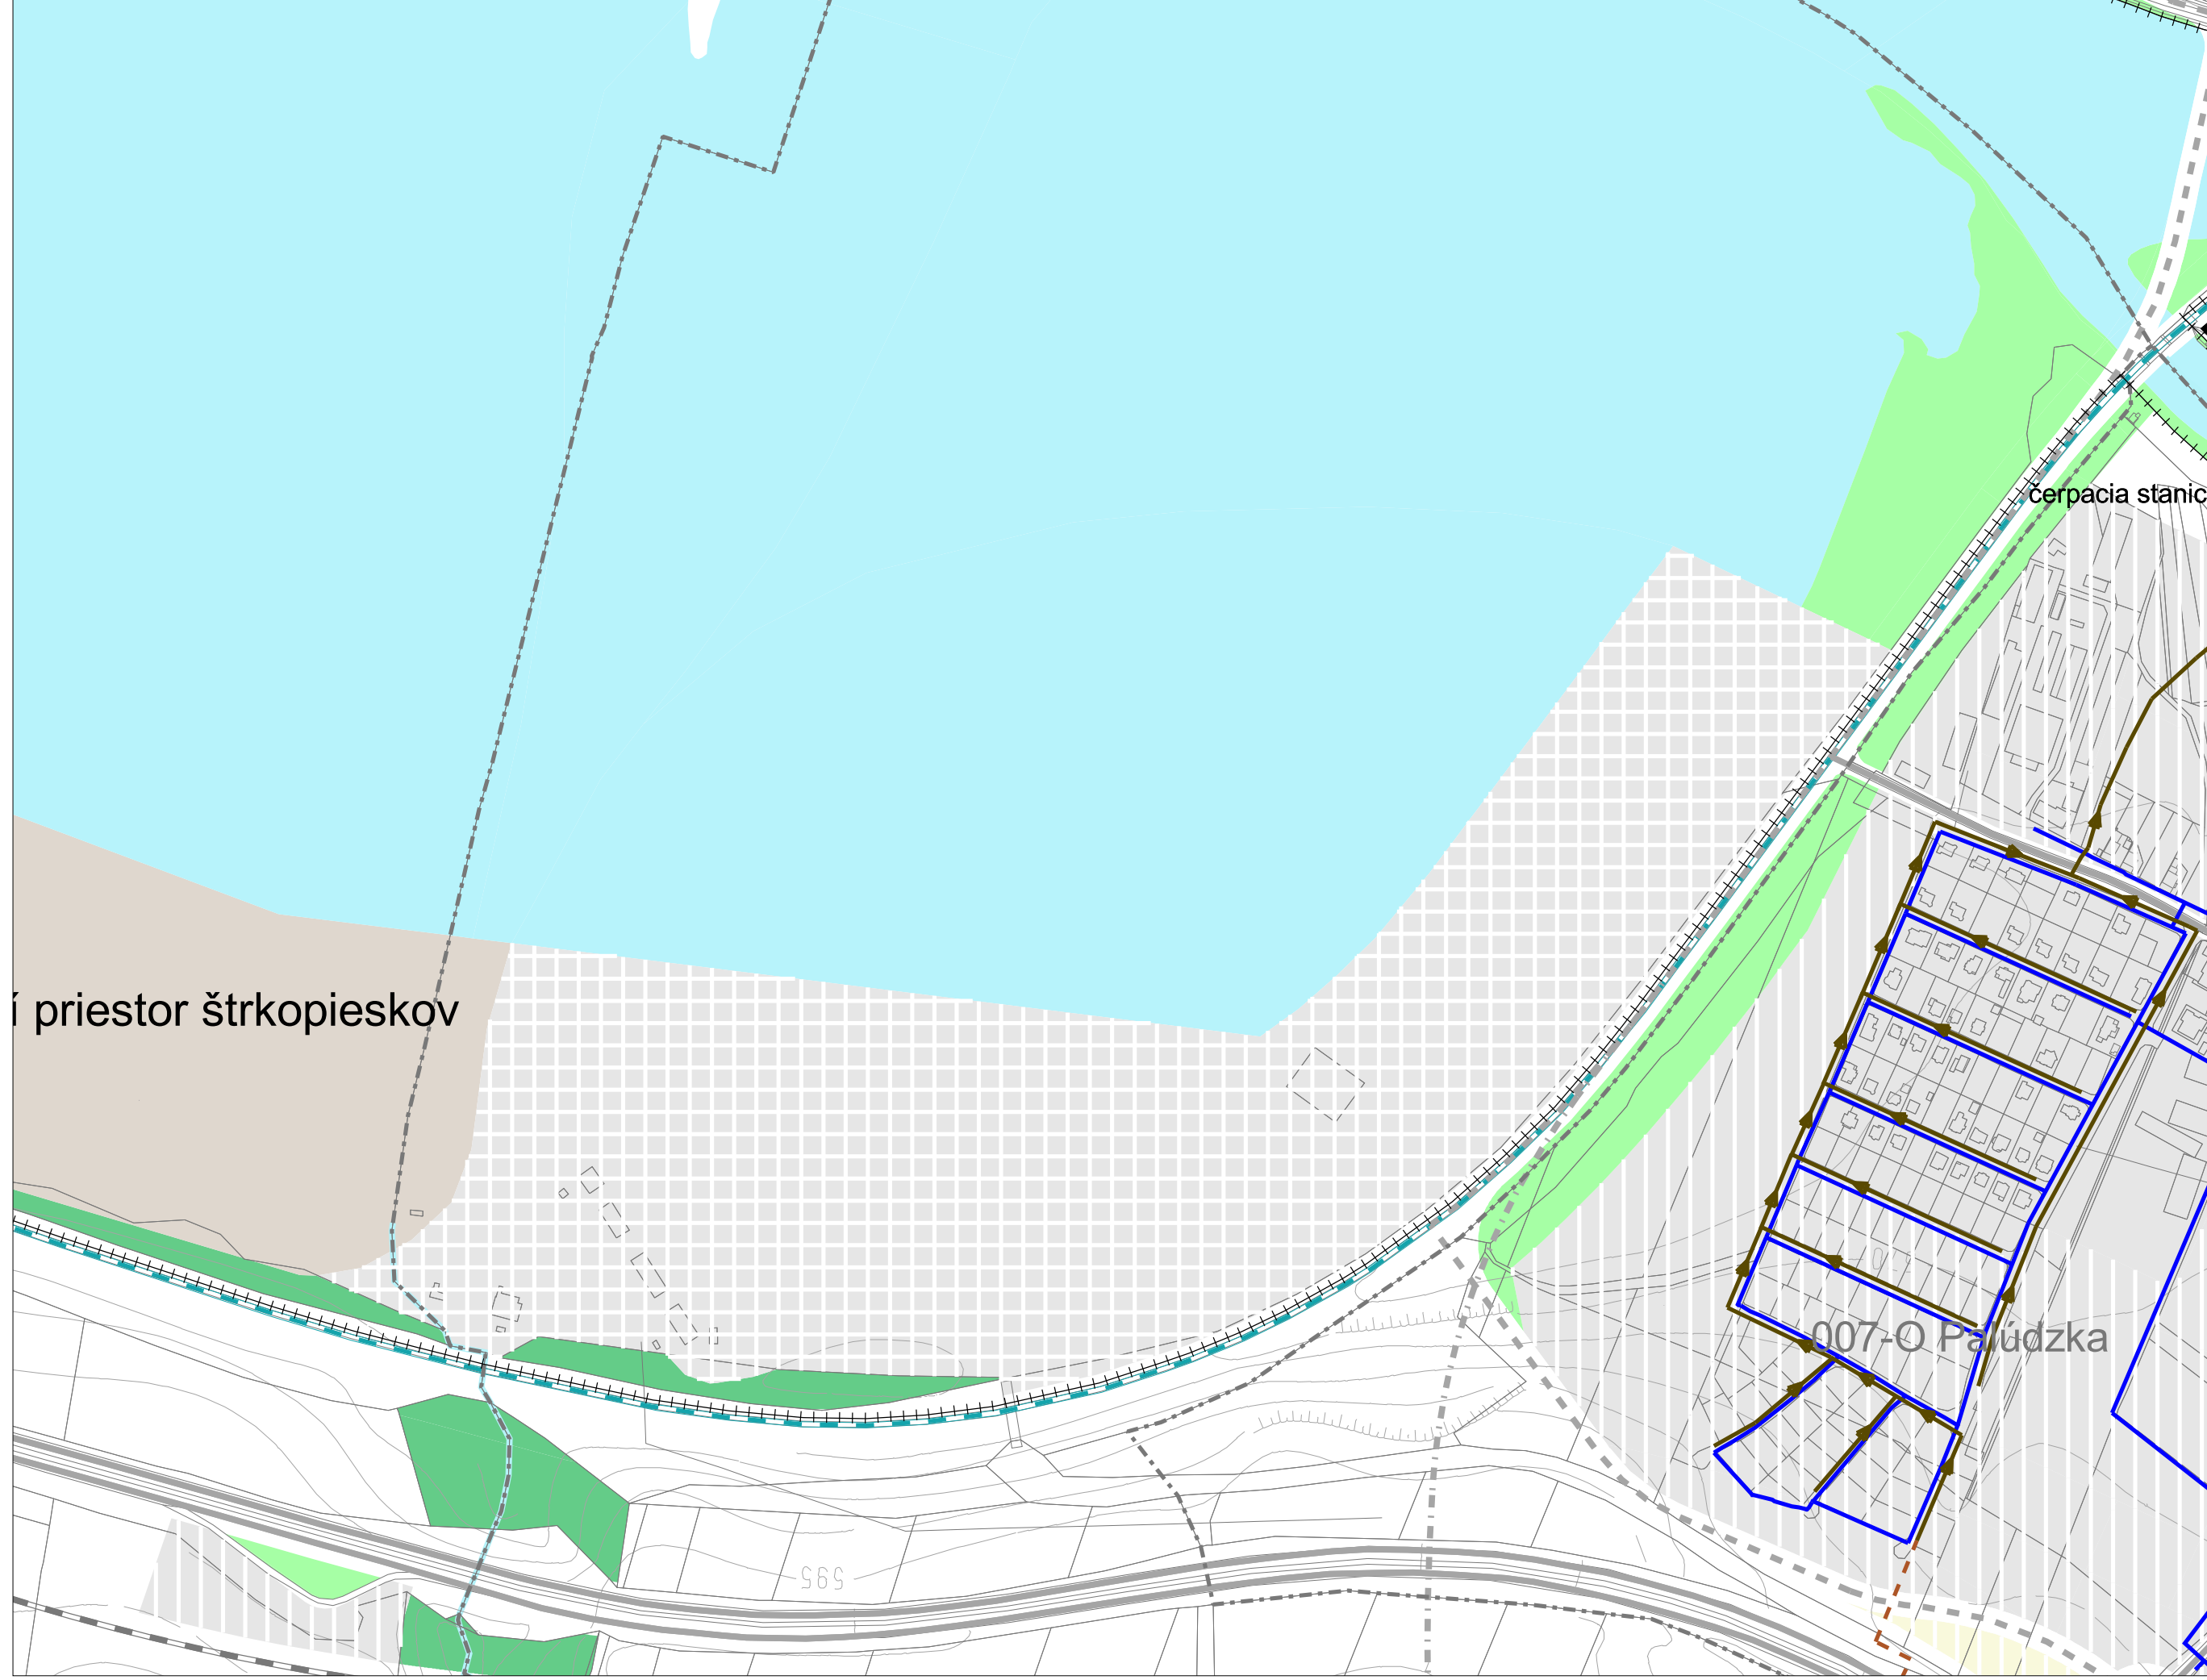

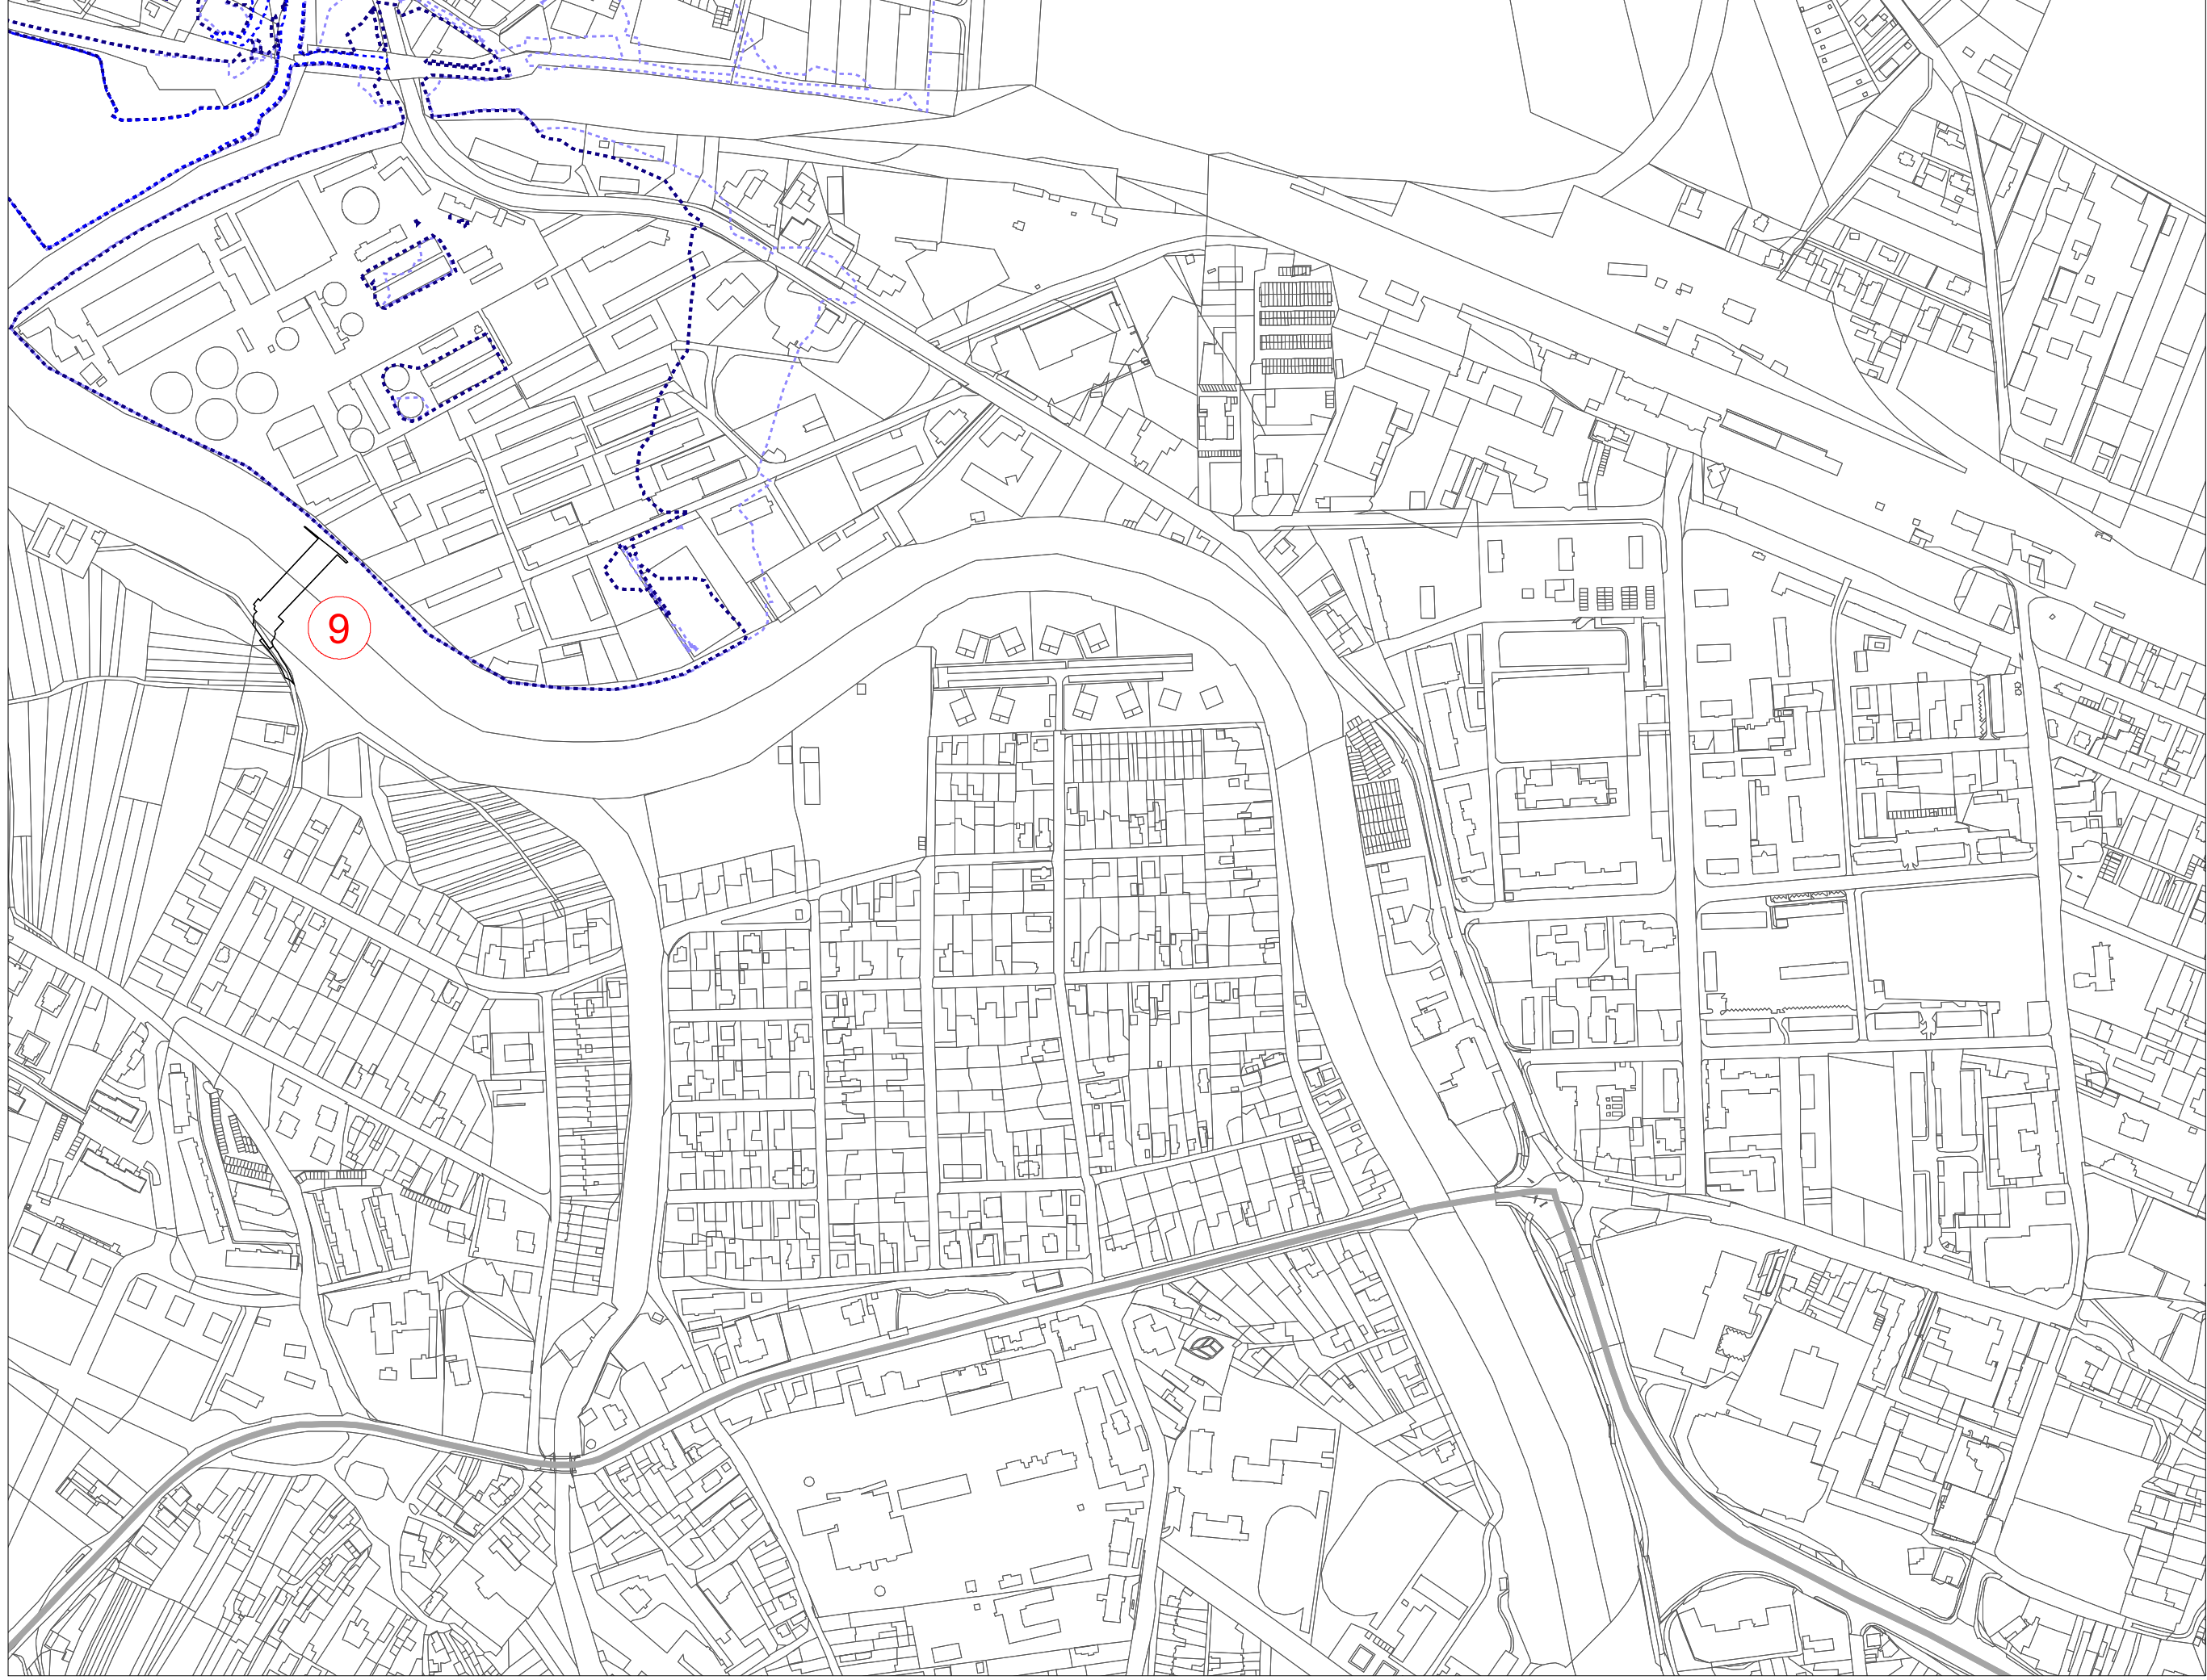


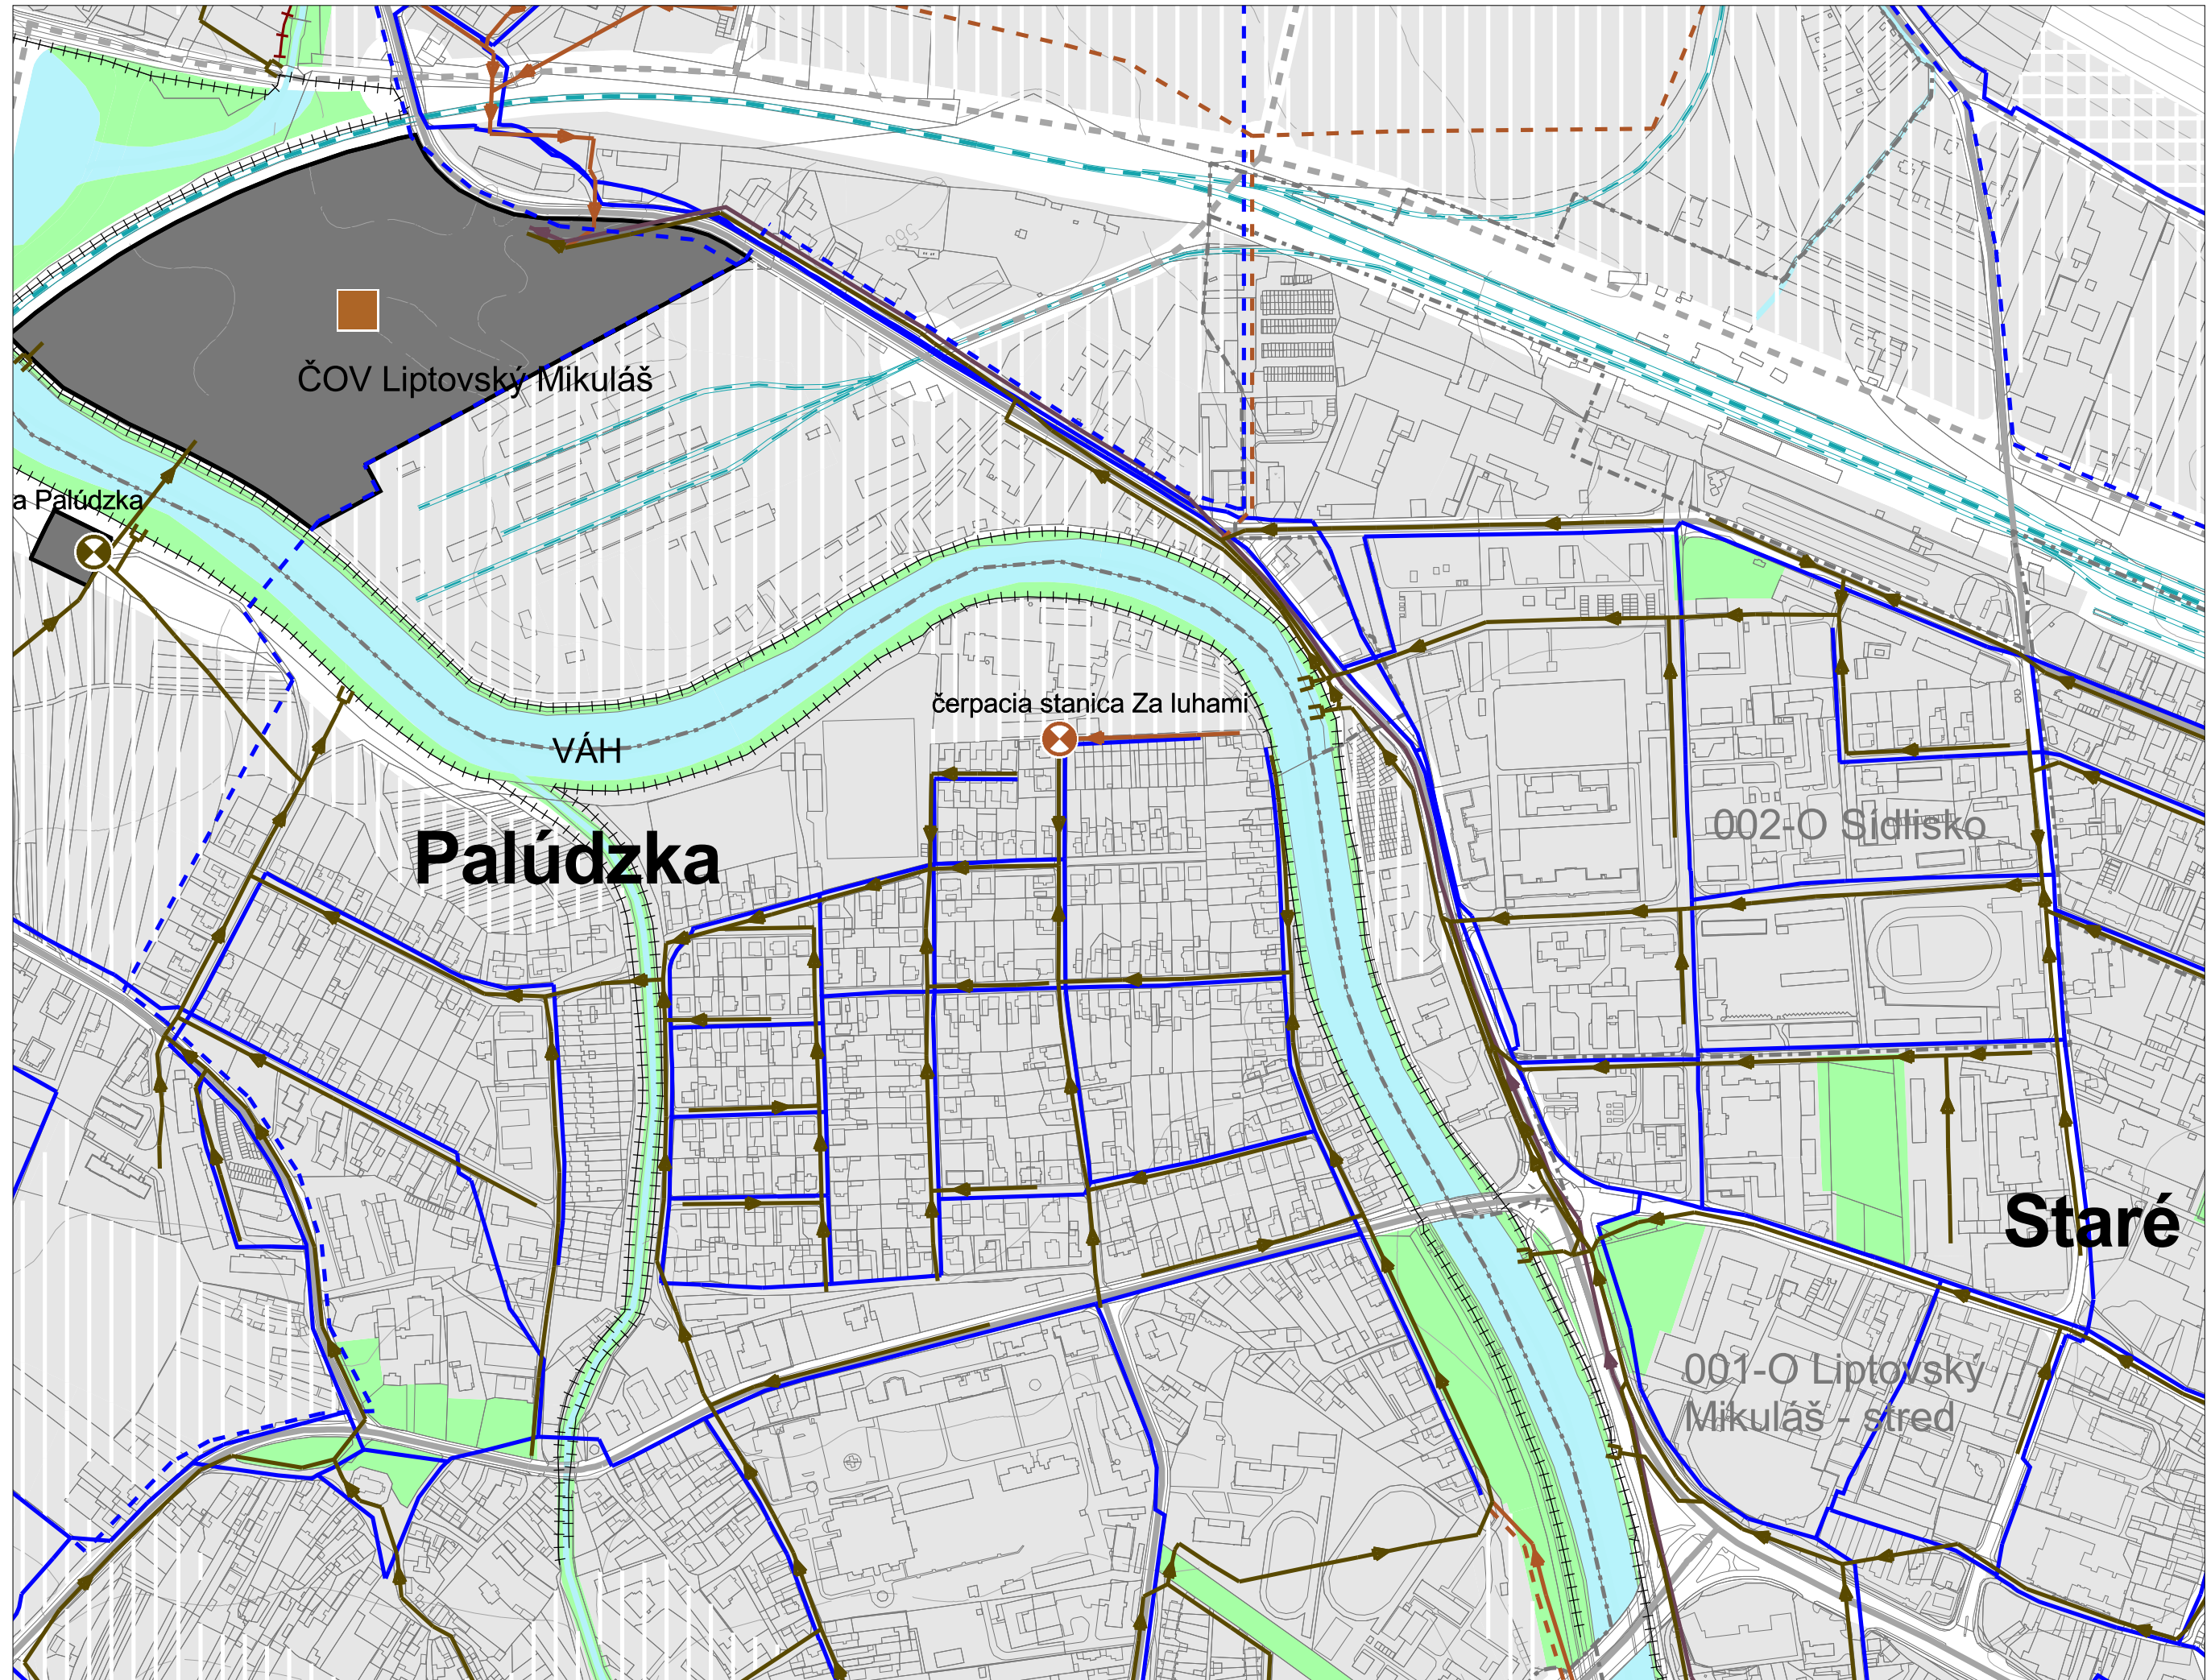


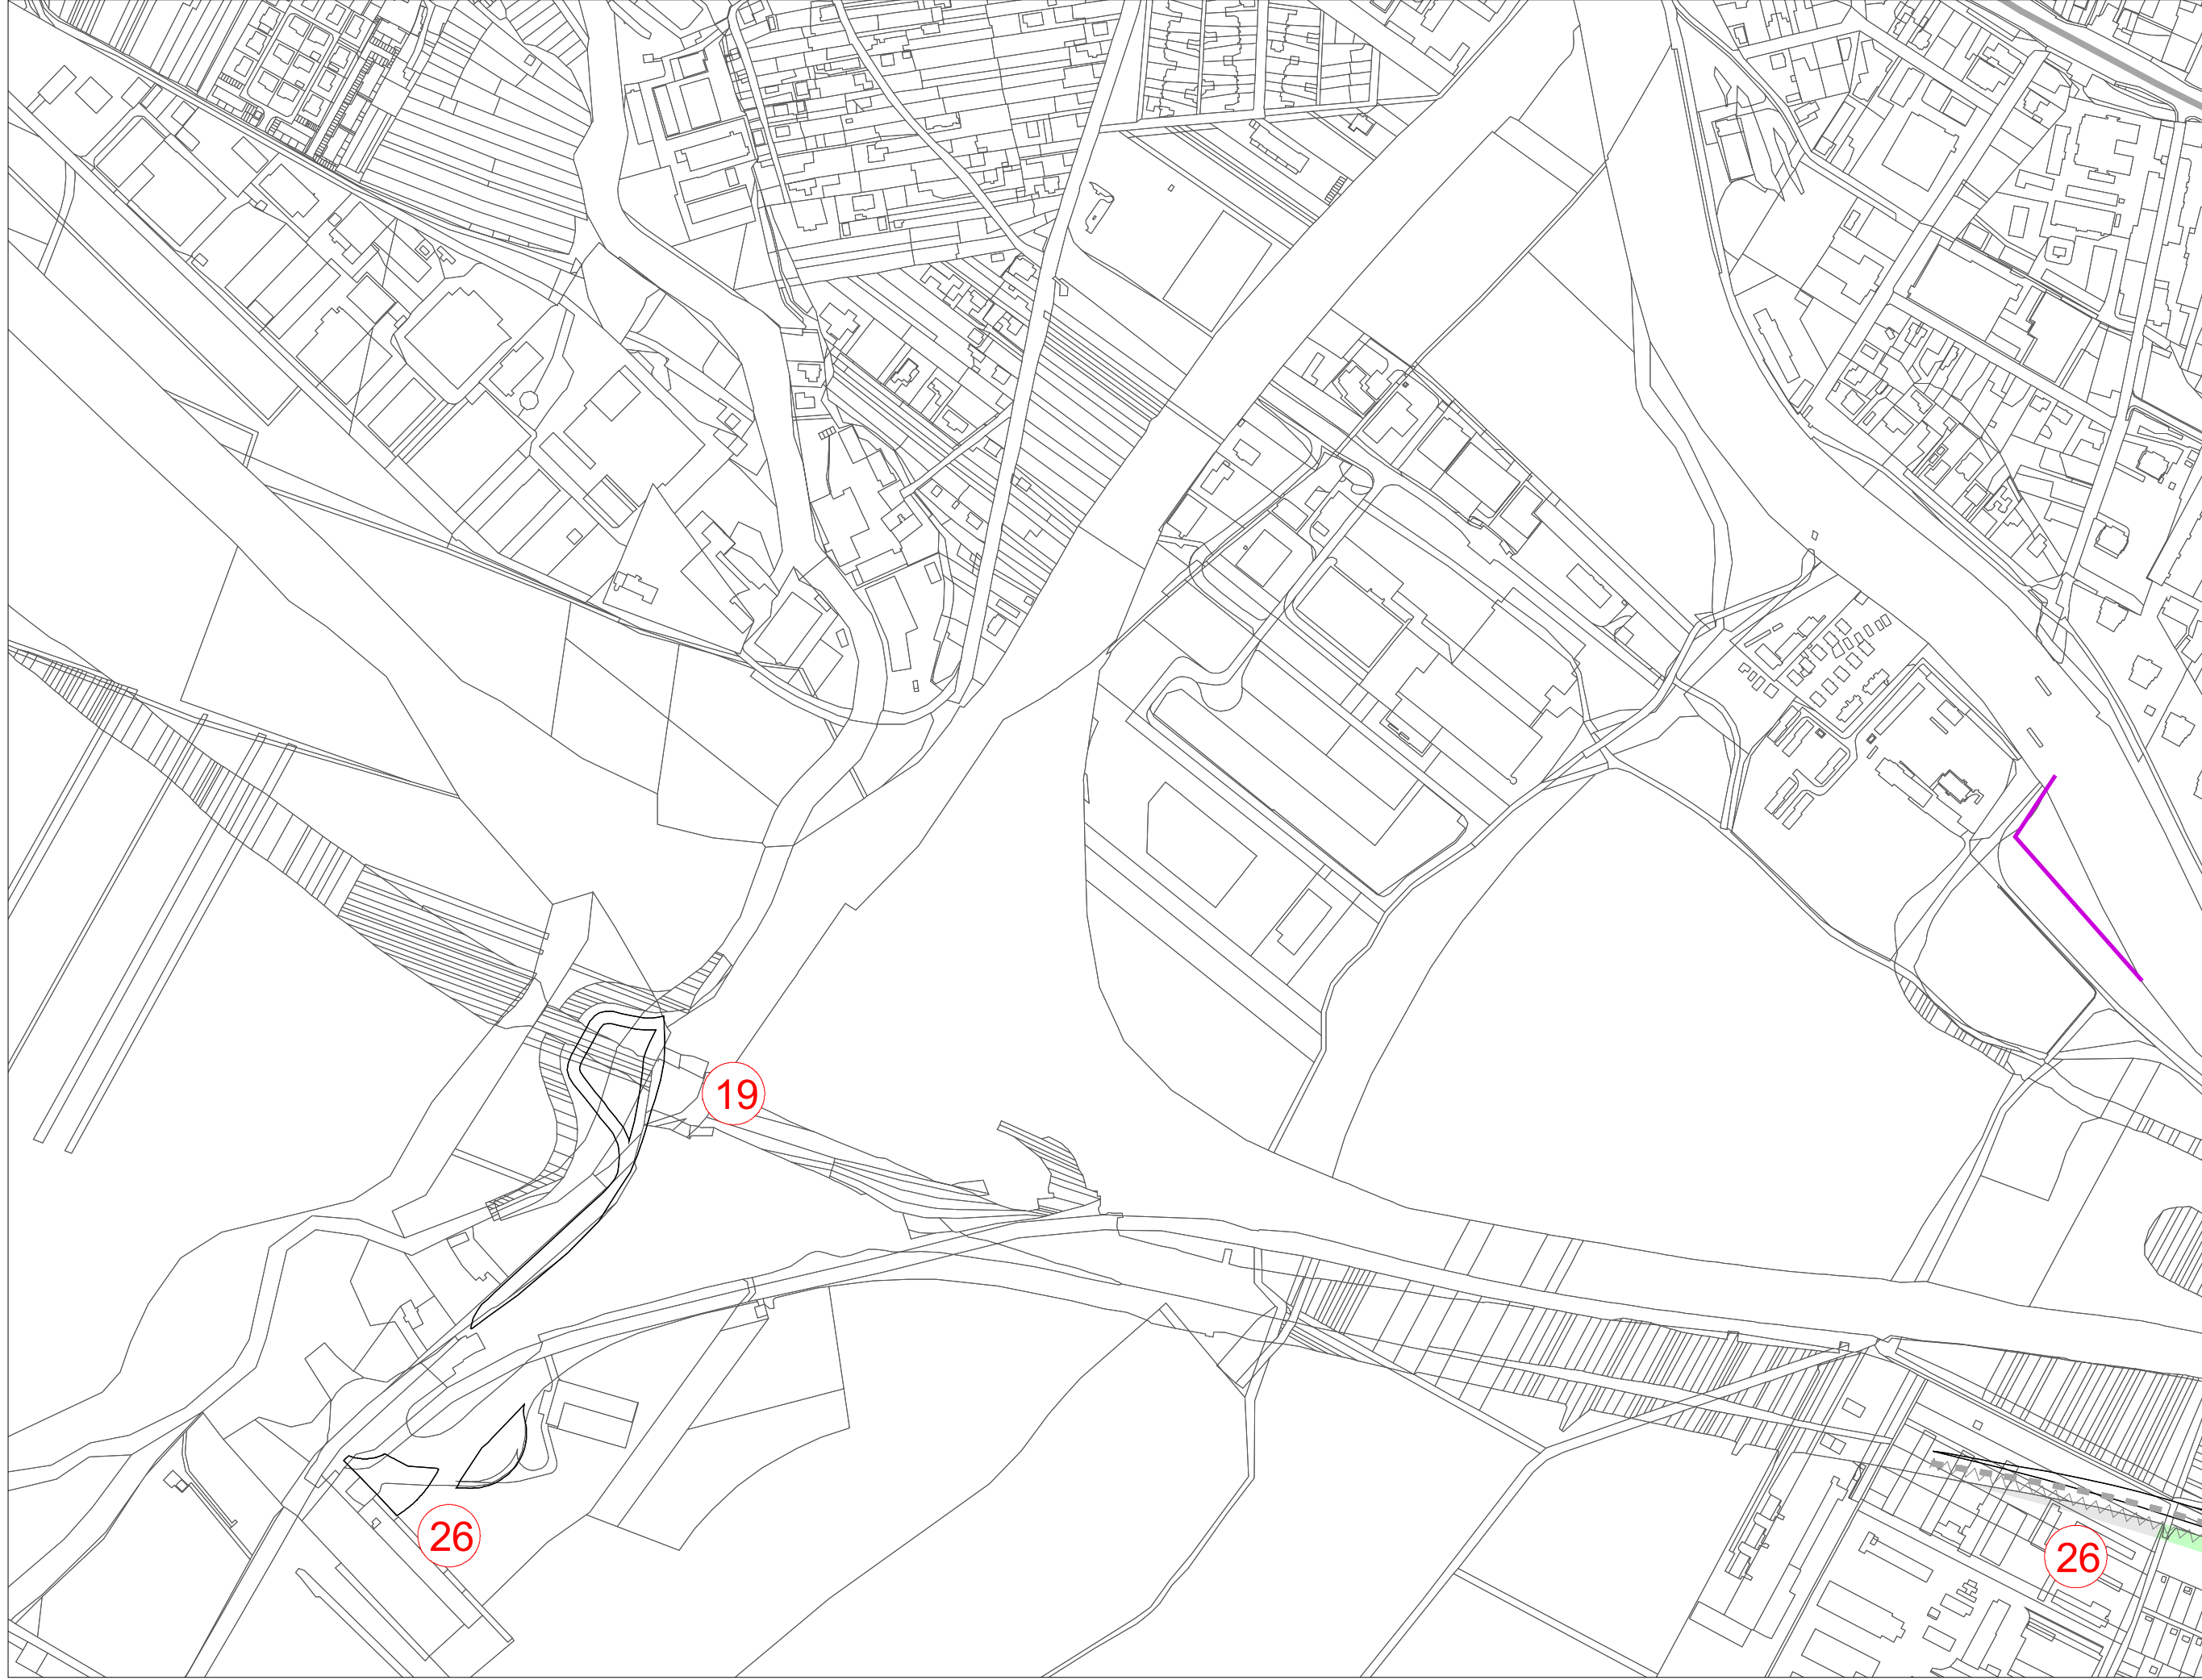


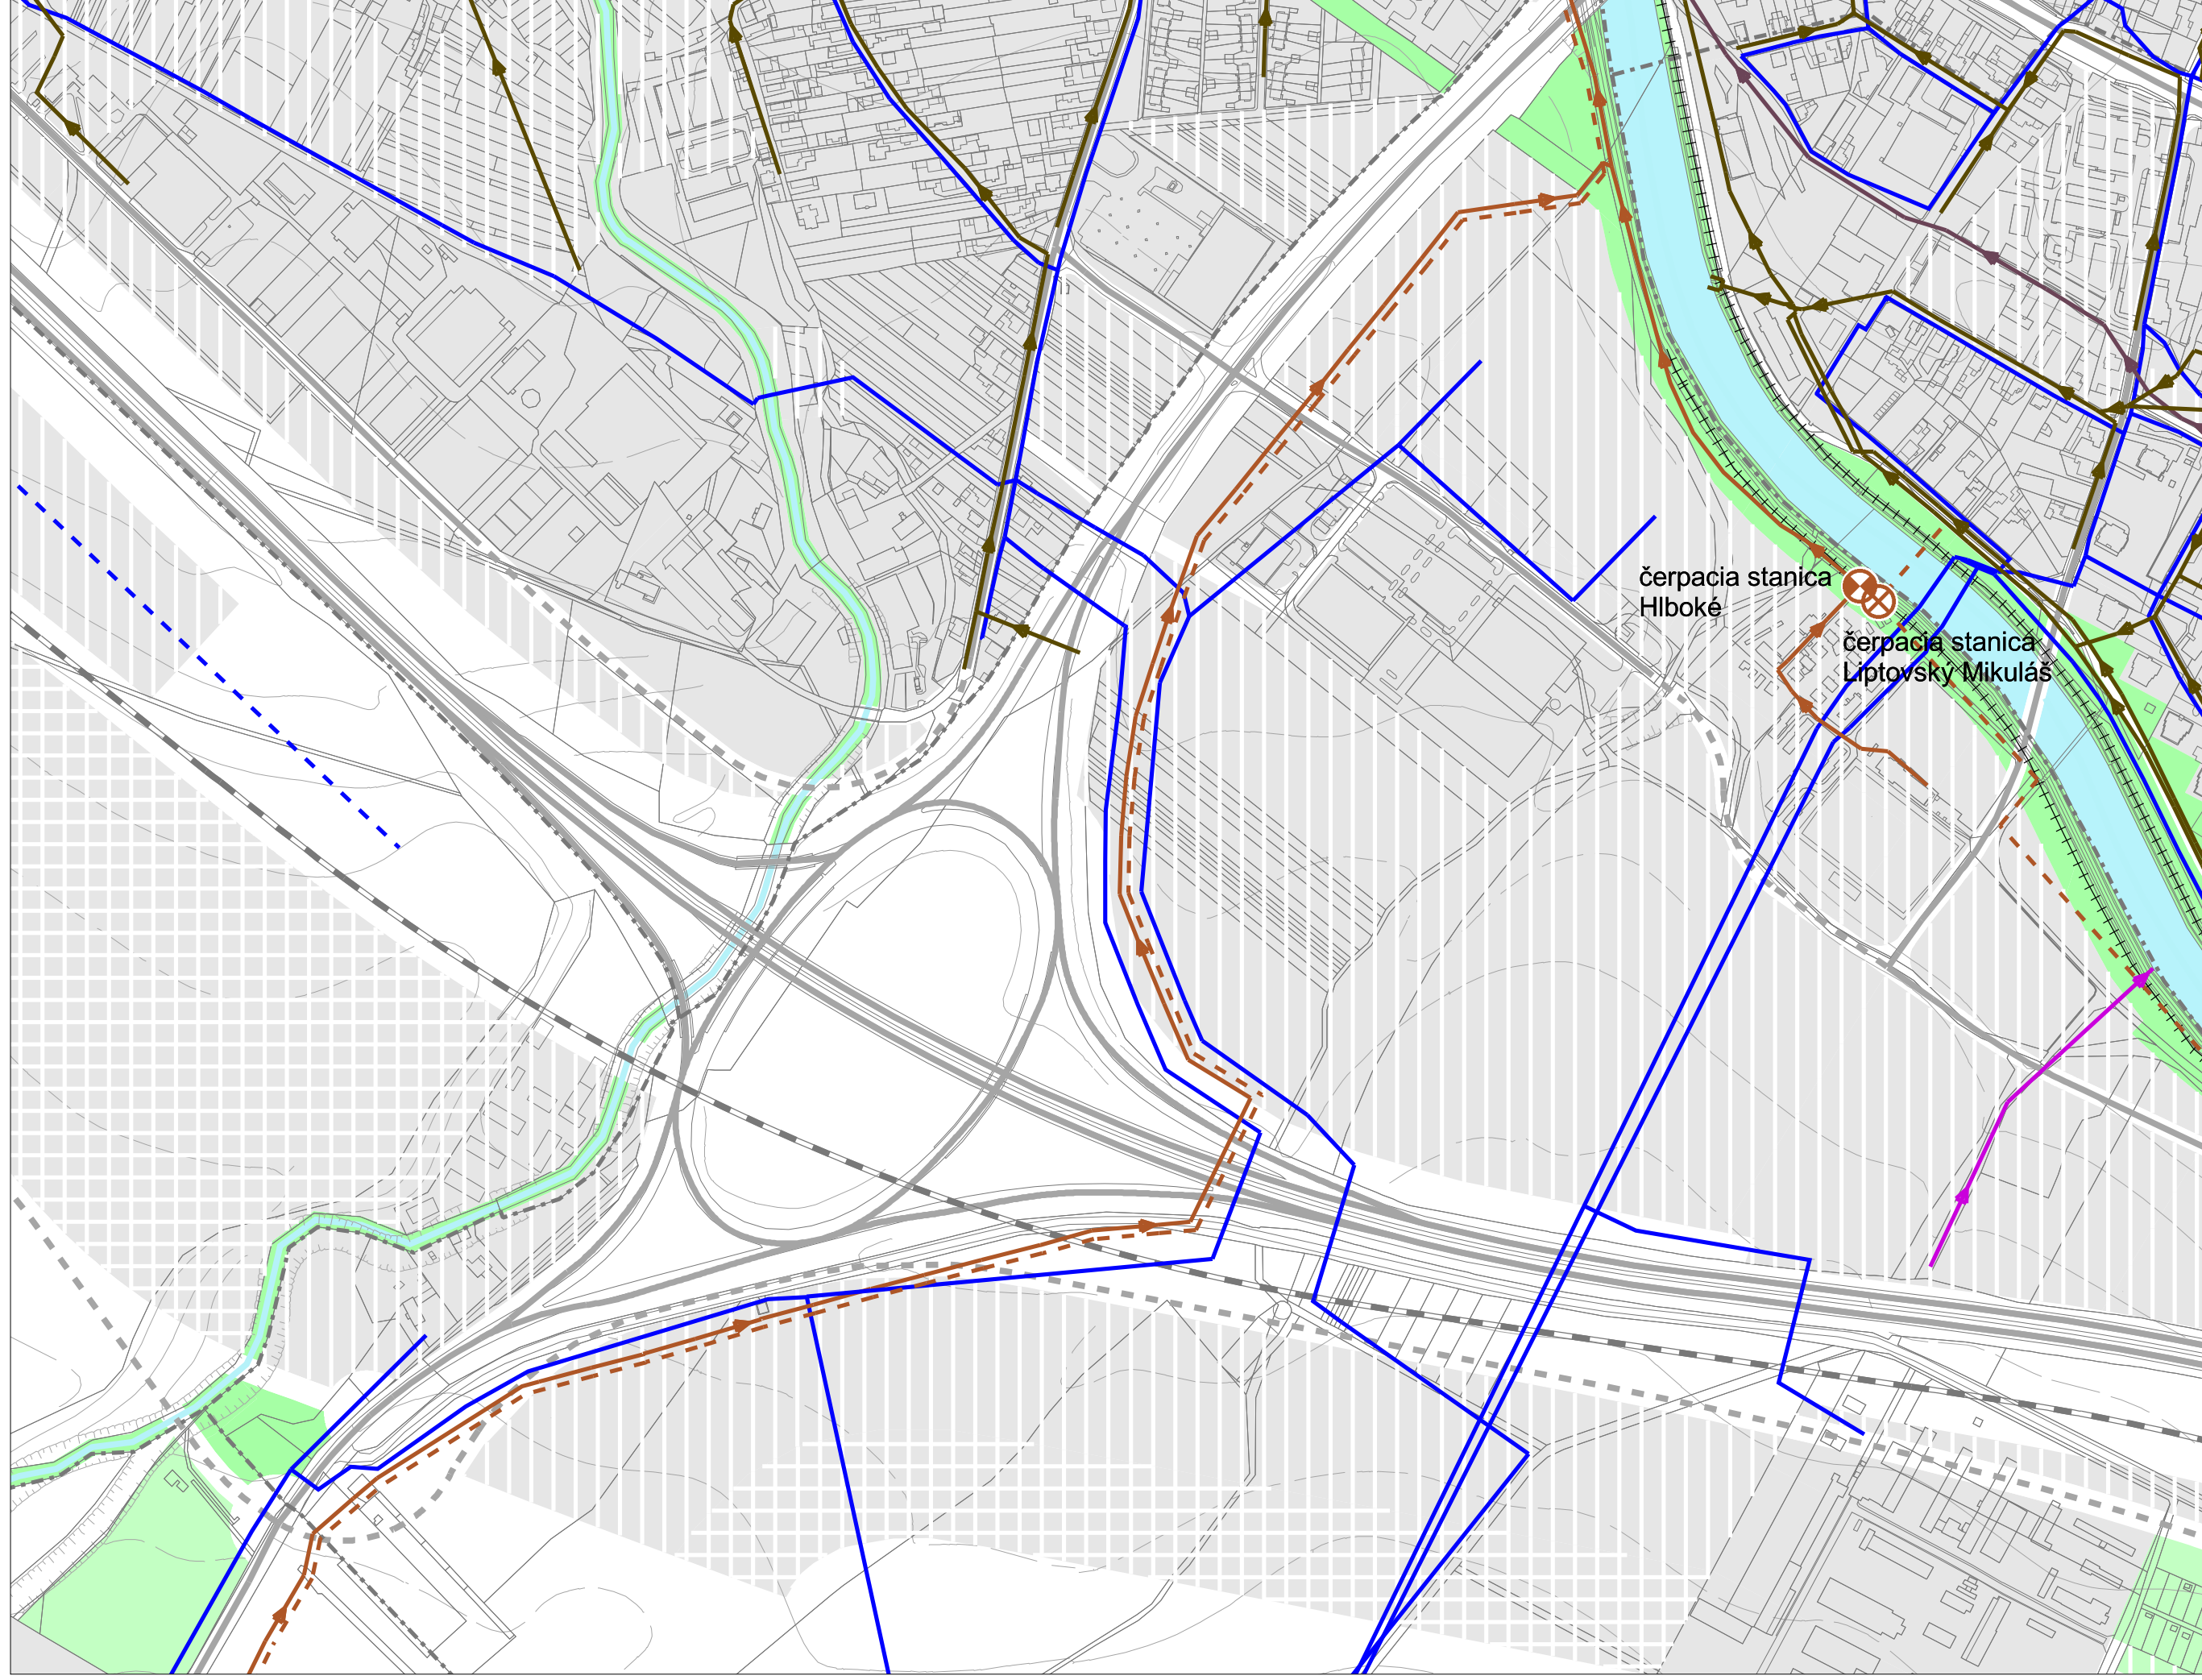



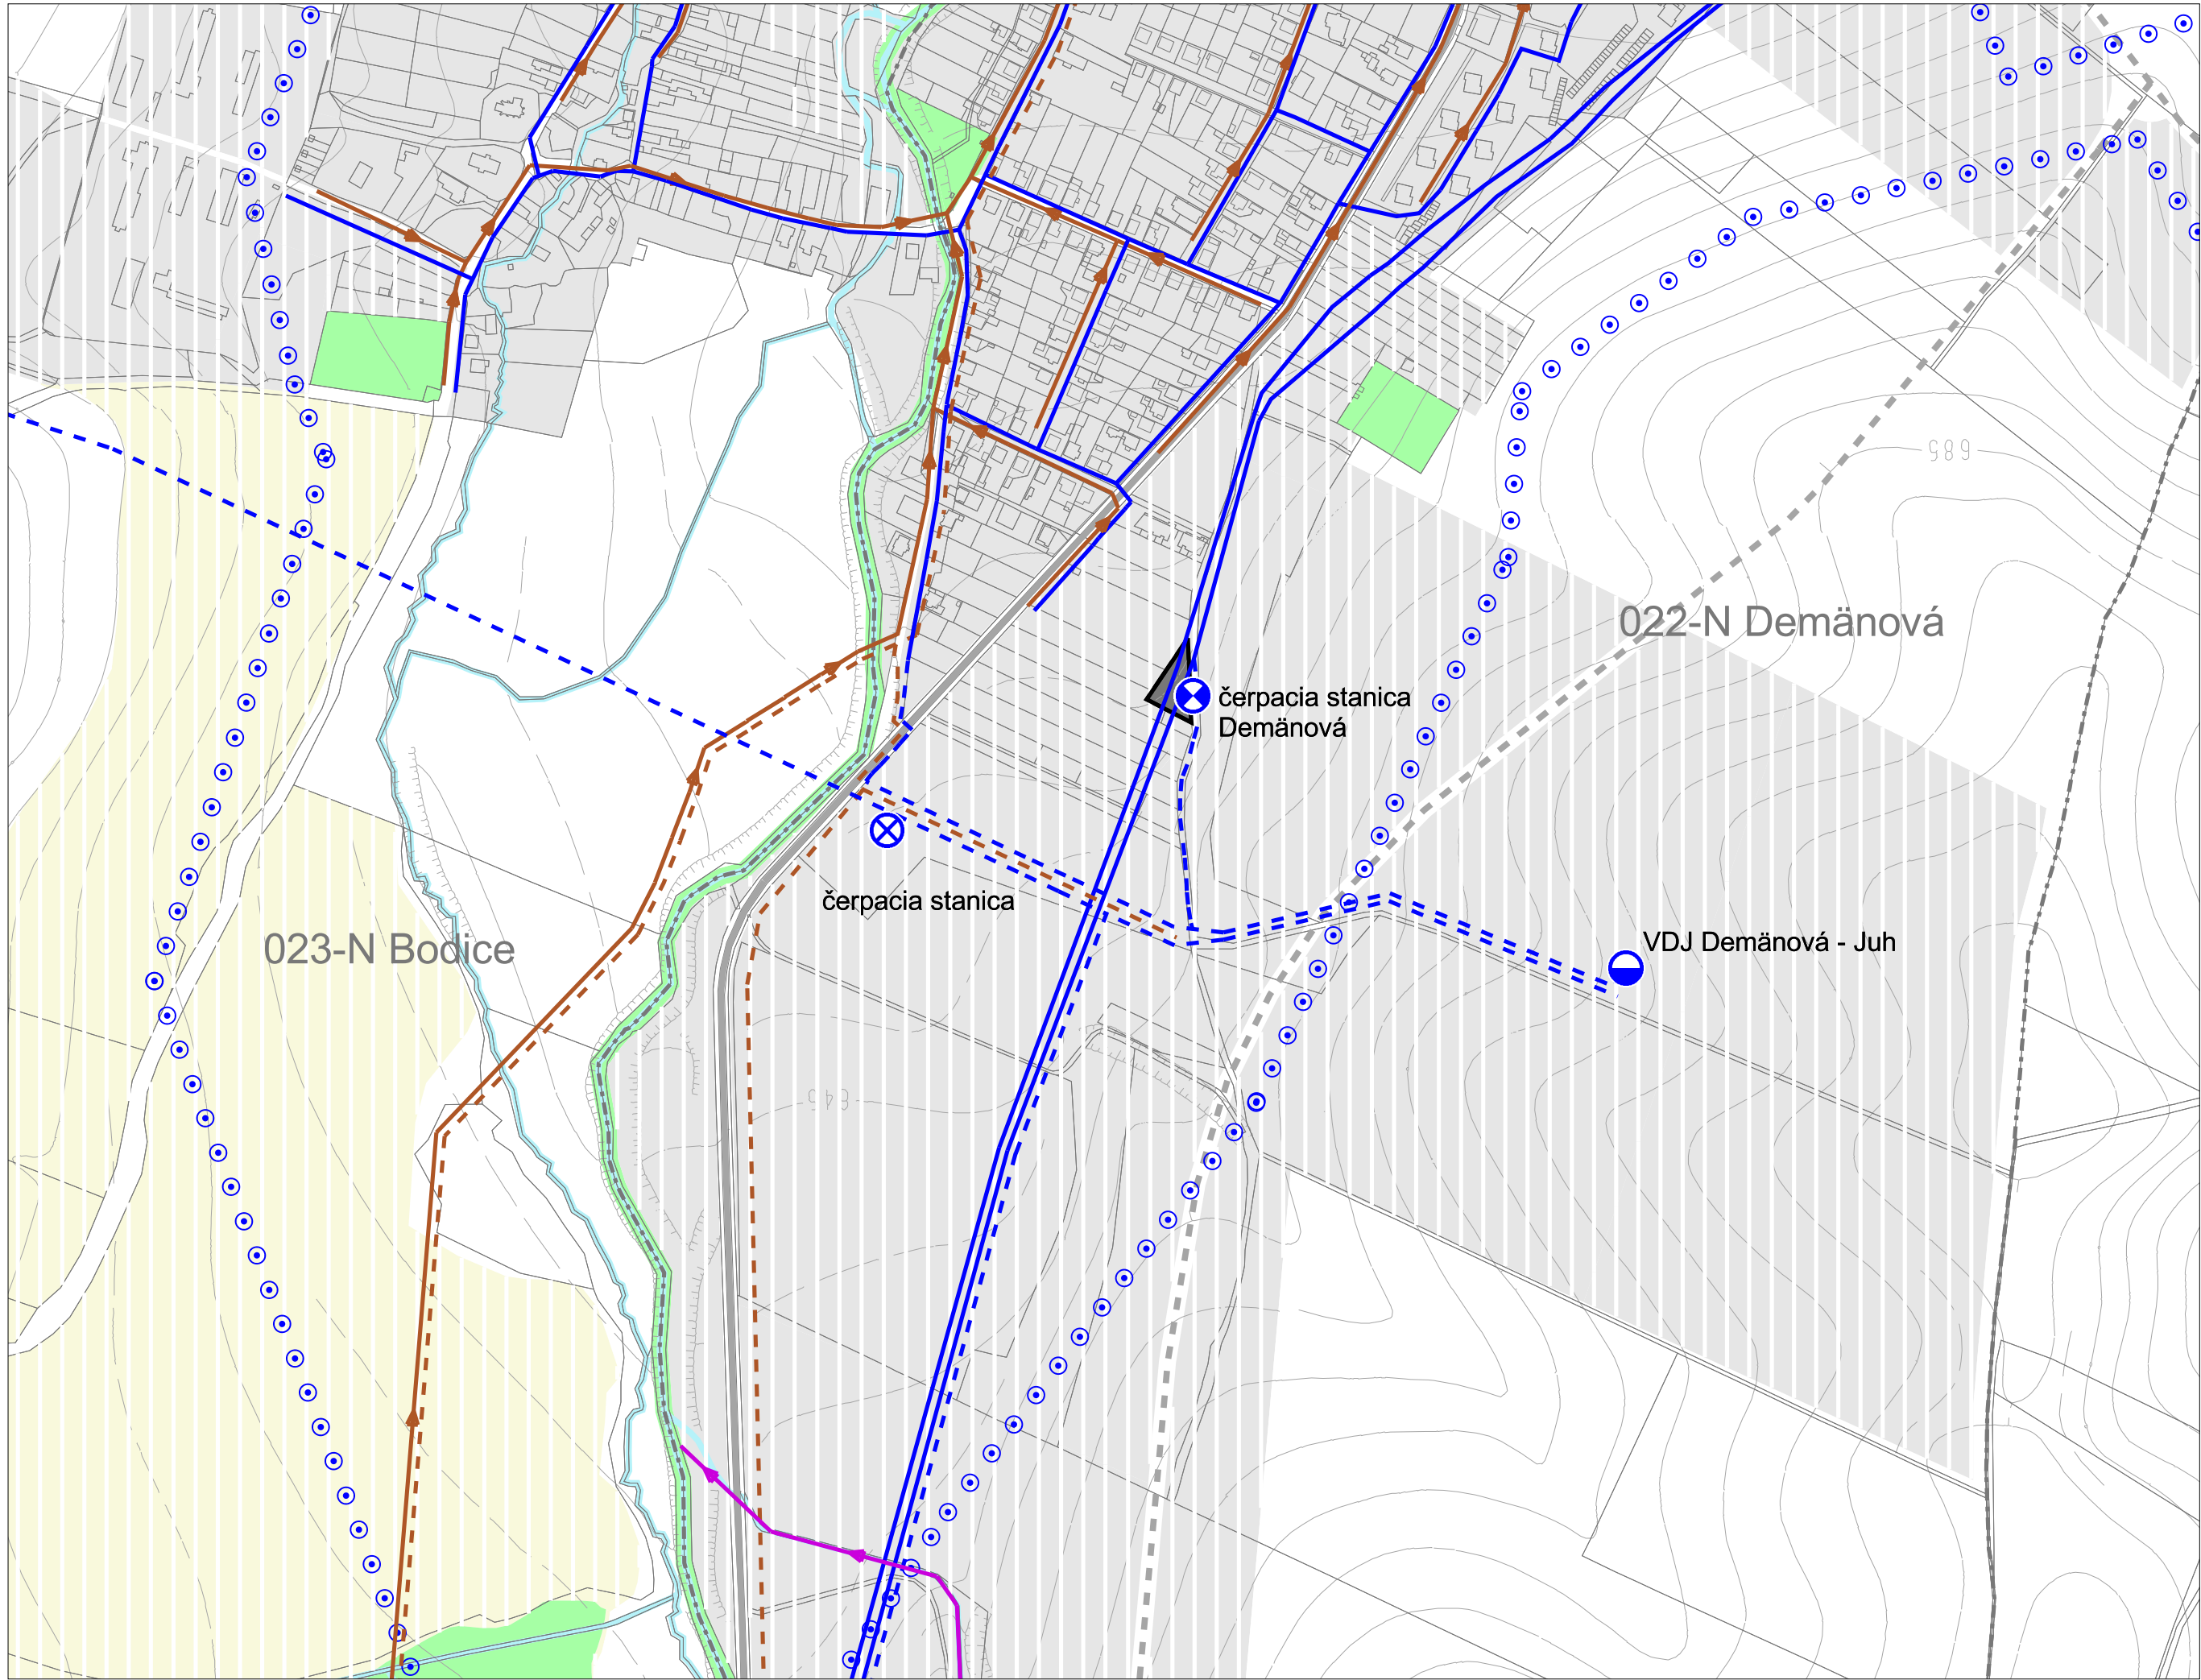


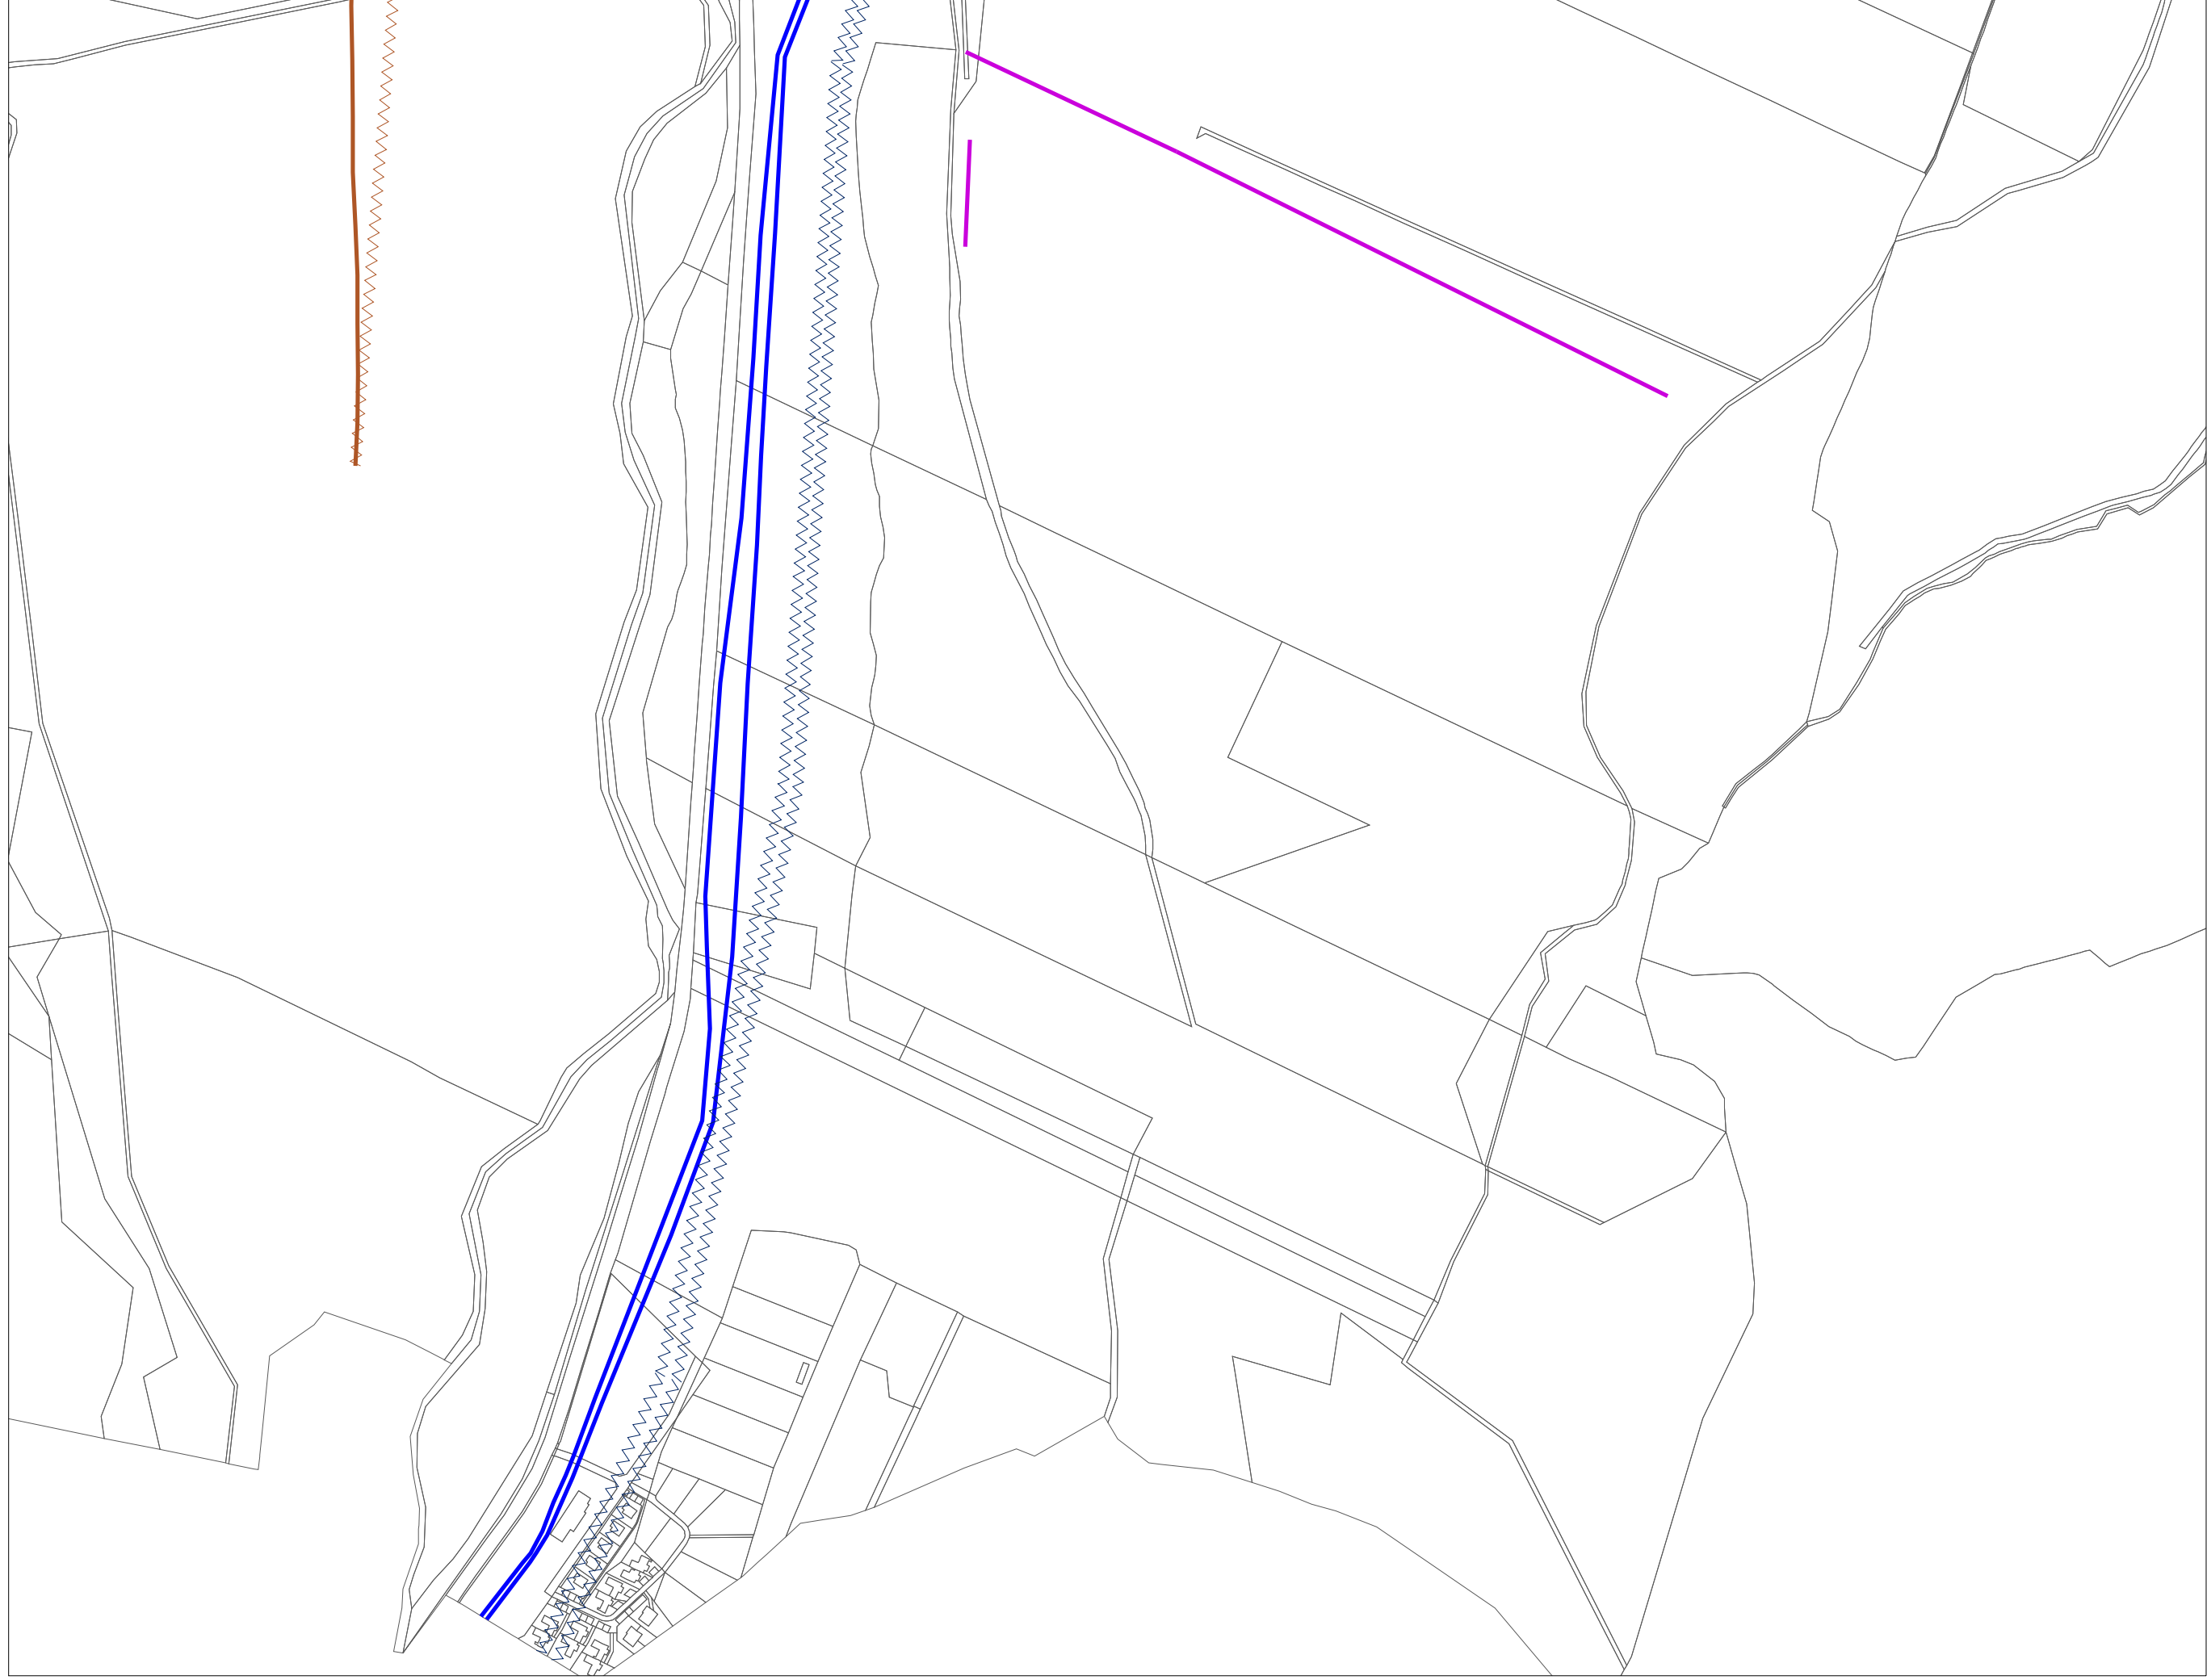

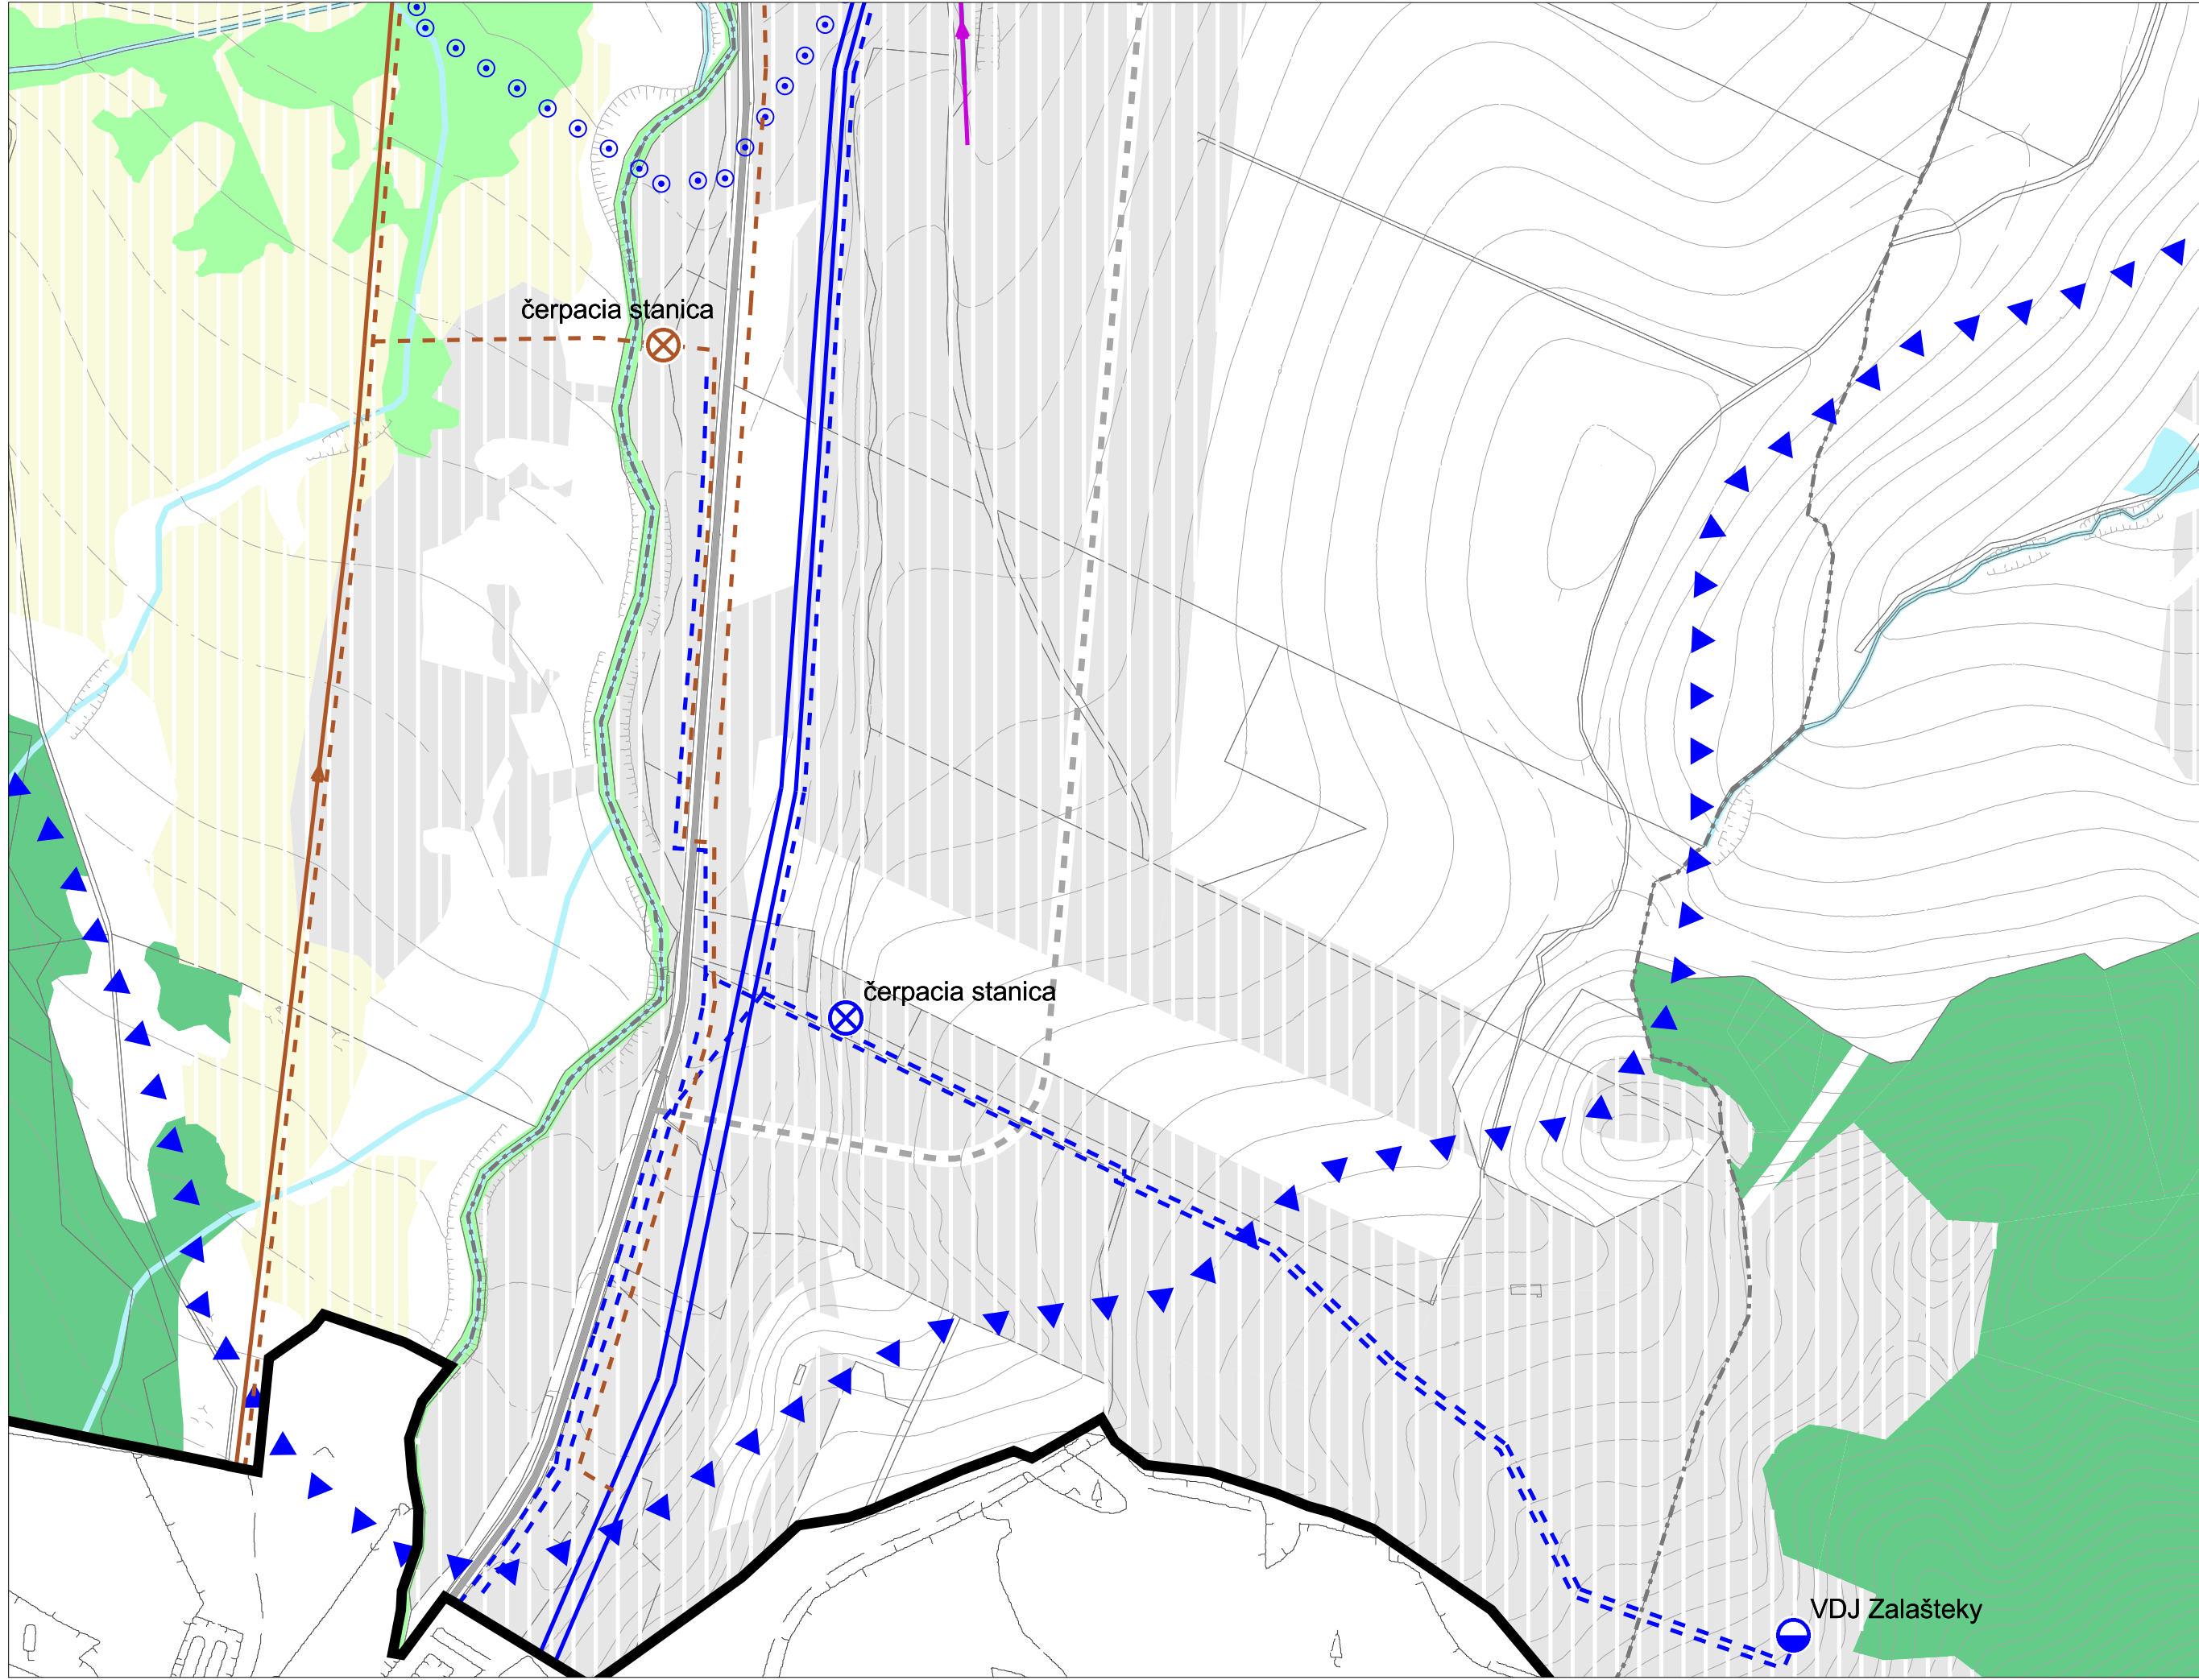

Územný plán mesta Liptovský Mikuláš

ZMENY A DOPLNKY č. 7

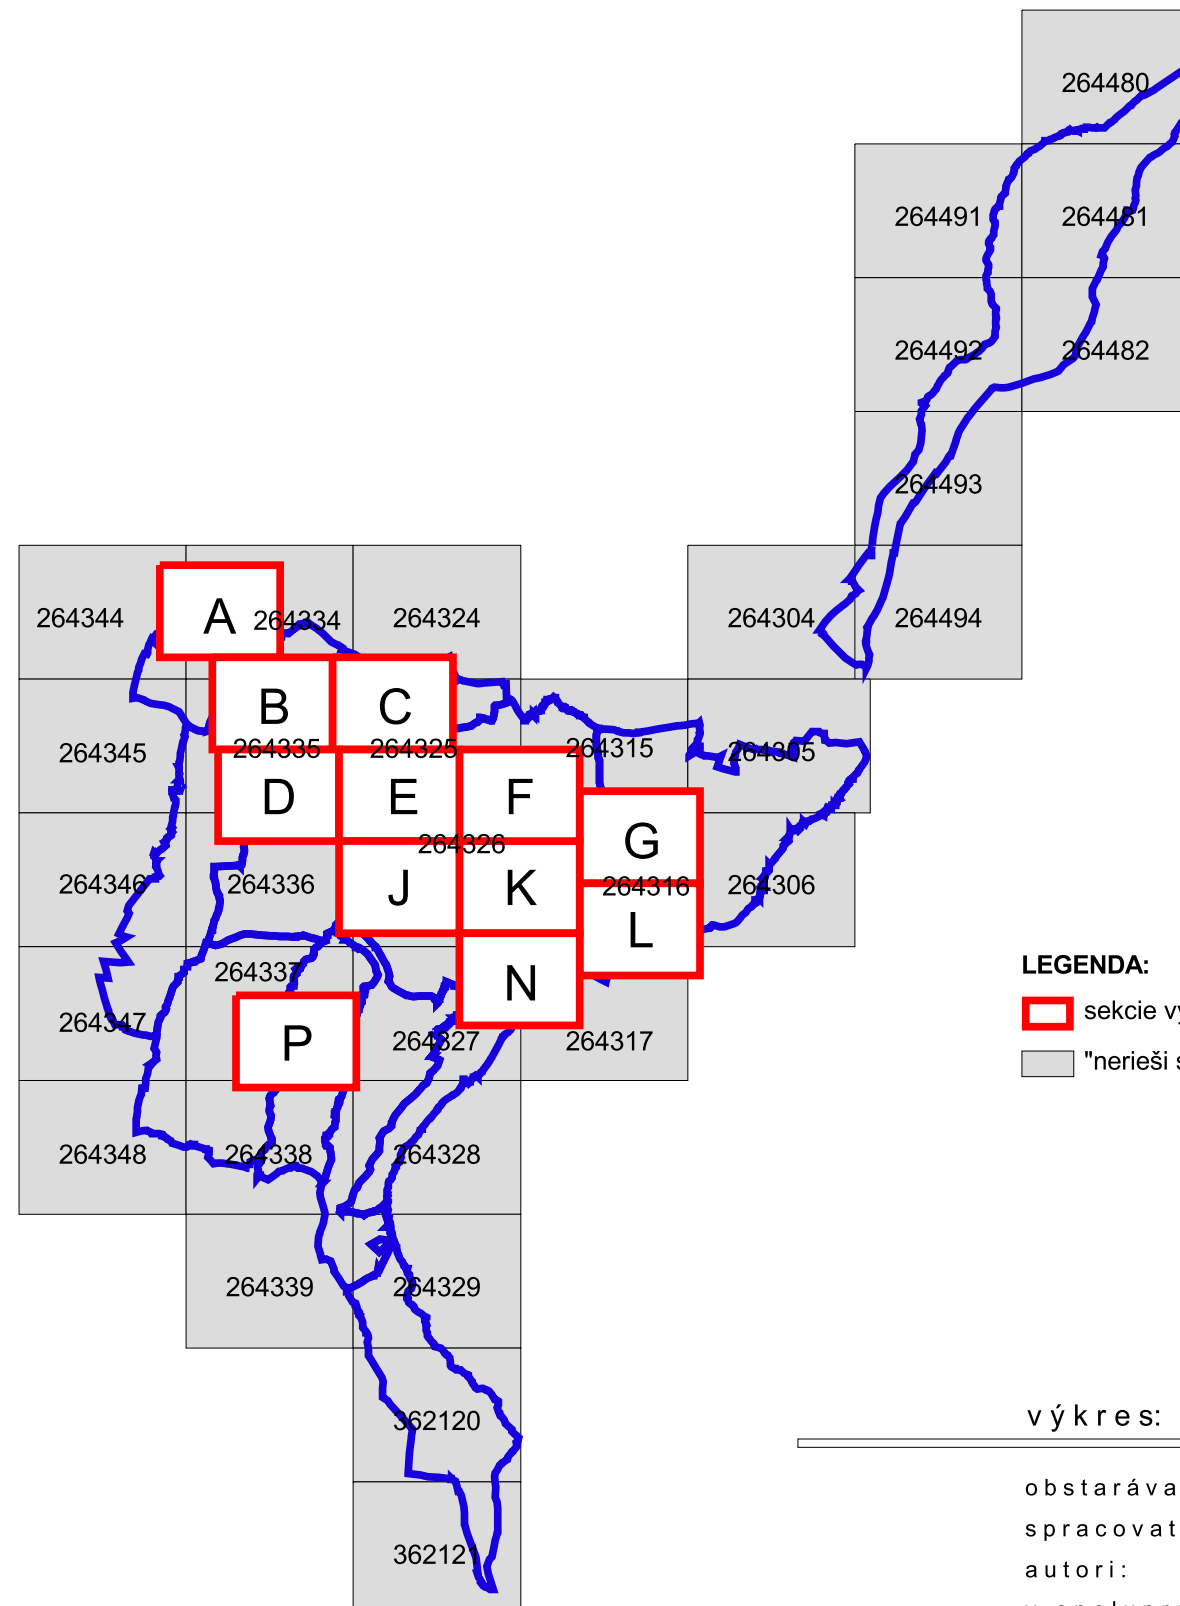

LEGENDA:

- sekcie výkresu dotknuté ÚPN mesta Liptovský Mikuláš - Zmeny a doplnky č. 7
- "nerieši sa" - sekcie výkresu, ktoré nie sú ÚPN mesta Liptovský Mikuláš - Zmeny a doplnky č. 7 dotknuté

04b Verejné technické vybavenie - energetika a telekomunikácie

výkres:

obstarávateľ:
spracovateľ:
autori:
v spolupráci:

Mesto Liptovský Mikuláš, Štúrova 1989/41, 03142 Liptovský Mikuláš
Aurex spol. s r.o., Ľubľanská 1, 83102 Bratislava
Ing. arch. Ľubomír Klaučo, Ing. arch. Marek Adamczak
Ing. Vasiľ Ded'ô



M 1:5 000



február 2026

Územný plán mesta Liptovský Mikuláš

ZMENY A DOPLNKY č. 7



LEGENDA:

| STAV | NÁVRH | VÝHLAD |

- hranica riešeného územia
- hranica urbanistického obvodu

zariadenia a vedenia elektrizačnej sústavy

- rozvodná stanica 110/22 kV
- elektrické vedenie 110KV
- elektrické vedenie 220KV
- elektrické vedenie 400KV
- malá vodná elektráreň
- ochranné pásmo vedení el. en. VVN, ZVN

zariadenia a vedenia zásobovania plynom

- doregulačná stanica plynu STL/STL/NTL
- regulačná stanica plynu VTL/STL
- prepojovací bod RS Mútnik a RS Vitálišovce

hlavné zásobovacie plynovody

- VTL plynovod
- STL plynovod do 0,3MPa
- STL plynovod do 0,1MPa
- NTL plynovod do 2,1 kPa
- ochranné pásmo vedenia VTL plynu

zariadenia a vedenia telekomunikácií

- ATÚ
- diaľkový kábel
- diaľkový optický kábel

| STAV | NÁVRH | VÝHLAD |

zariadenia a vedenia zásobovania teplom

- zdroj tepla CZT nad 3,0 MW - byty, OV - plynové kotolne
- výmenníková stanica
- zdroj tepla - návrh na zrušenie
- priemyselný zdroj tepla nad 3,0 MW
- zdroj tepla, zámer, biomasa
- výroba biologického paliva
- teplovod

- zastavané územie
- územie pre rekreáciu v prírodnom prostredí
- územie lesa
- vodné plochy a toky
- sprievodná zeleň vodných tokov
- vyhradené územie záhradkárskych a chatových osád
- vyhradené územie parkovo upravenej zelene
- vyhradené územie pohrebiska
- vyhradené územie zariadení nadradených systémov TI
- vyhradené územie povrchovej ťažby
- vyhradené územie skládky odpadu

cestné komunikácie

- železničná trať
- existujúca železničná trať - na zrušenie
- existujúca železničná vlečka - na zrušenie
- vodný tok

bilancie prírastku potrieb z hľadiska zásobovania energiami pre jednotlivé urbanistické obvody




LEGENDA ZMIEN A DOPLNKOV č.7:

- komunikácie na vypustenie z ÚPN
- plynovod na vypustenie z ÚPN
- teplovod na vypustenie z ÚPN
- zdroj tepla (kotelňa) na vypustenie z ÚPN
- označenie navrhovanej zmeny

04b Verejné technické vybavenie

- energetika a telekomunikácie

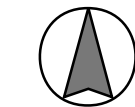

M 1:5 000



február 2026

v ý k r e s:

obstarávateľ:
spracovateľ:
autori:
v spolupráci:

Mesto Liptovský Mikuláš, Štúrova 1989/41, 03142 Liptovský Mikuláš
Aurex spol. s r.o., Ľubľanská 1, 83102 Bratislava
Ing. arch. Ľubomír Klaučo, Ing. arch. Marek Adamczak
Ing. Vasil' Ded'ó

Územný plán mesta Liptovský Mikuláš

V ZNENÍ ZMIEN A DOPLNKOV č. 1-6



LEGENDA:

| STAV | NÁVRH | VÝHLAD |

- hranica riešeného územia
- hranica urbanistického obvodu

zariadenia a vedenia elektrizačnej sústavy

- rozvodná stanica 110/22 kV
- elektrické vedenie 110KV
- elektrické vedenie 220KV
- elektrické vedenie 400KV
- malá vodná elektráreň
- ochranné pásmo vedení el. en. VVN, ZVN

zariadenia a vedenia zásobovania plynom

- doregulačná stanica plynu STL/STL/NTL
- regulačná stanica plynu VTL/STL
- prepojovací bod RS Mútnik a RS Vitálišovce

hlavné zásobovacie plynovody

- VTL plynovod
- STL plynovod do 0,3MPa
- STL plynovod do 0,1MPa
- NTL plynovod do 2,1 kPa
- ochranné pásmo vedenia VTL plynu

zariadenia a vedenia telekomunikácií

- ATÚ
- diaľkový kábel
- diaľkový optický kábel

| STAV | NÁVRH | VÝHLAD |


zariadenia a vedenia zásobovania teplom

- zdroj tepla CZT nad 3,0 MW - byty, OV - plynové kotolne
- výmenníková stanica
- zdroj tepla - návrh na zrušenie
- priemyselný zdroj tepla nad 3,0 MW
- zdroj tepla, zámer, biomasa
- výroba biologického paliva
- teplovod

- zastavané územie
- územie pre rekreáciu v prírodnom prostredí
- územie lesa
- vodné plochy a toky
- sprievodná zeleň vodných tokov
- vyhradené územie záhradkársch a chatových osád
- vyhradené územie parkovo upravenej zelene
- vyhradené územie pohrebiska
- vyhradené územie zariadení nadradených systémov TI
- vyhradené územie povrchovej ťažby
- vyhradené územie skládky odpadu

- cestné komunikácie
- železničná trať
- existujúca železničná trať - na zrušenie
- existujúca železničná vlečka - na zrušenie
- vodný tok

bilancie prírastku potrieb z hľadiska zásobovania energiami pre jednotlivé urbanistické obvody

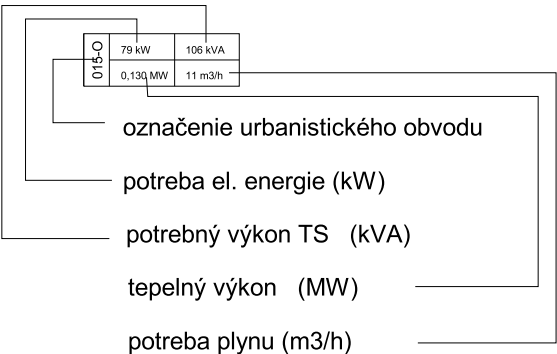


v ý k r e s :

o b s t a r á v a t e ľ :
s p r a c o v a t e ľ :
a u t o r i :
v s p o l u p r á c i :

04b Verejné technické vybavenie

- energetika a telekomunikácie

Mesto Liptovský Mikuláš, Štúrova 1989/41, 03142 Liptovský Mikuláš
Aurex spol. s r.o., Ľubľanská 1, 83102 Bratislava
Ing. arch. Ľubomír Klaučo, Ing. arch. Marek Adamczak
Vladimír Krecháč, Ing. Pavol Jurecký, Ing. Igor Tomášik

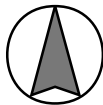

M 1:5 000



september 2020





ský Trnovec

RS Liptovský Trnovec

027-N Ráztoky


M 1:5 000
sekcia: A

04b Verejné technické vybavenie
- energetika a telekomunikácie


Územný plán mesta Liptovský Mikuláš
v znení zmien a doplnkov č. 1 - 6







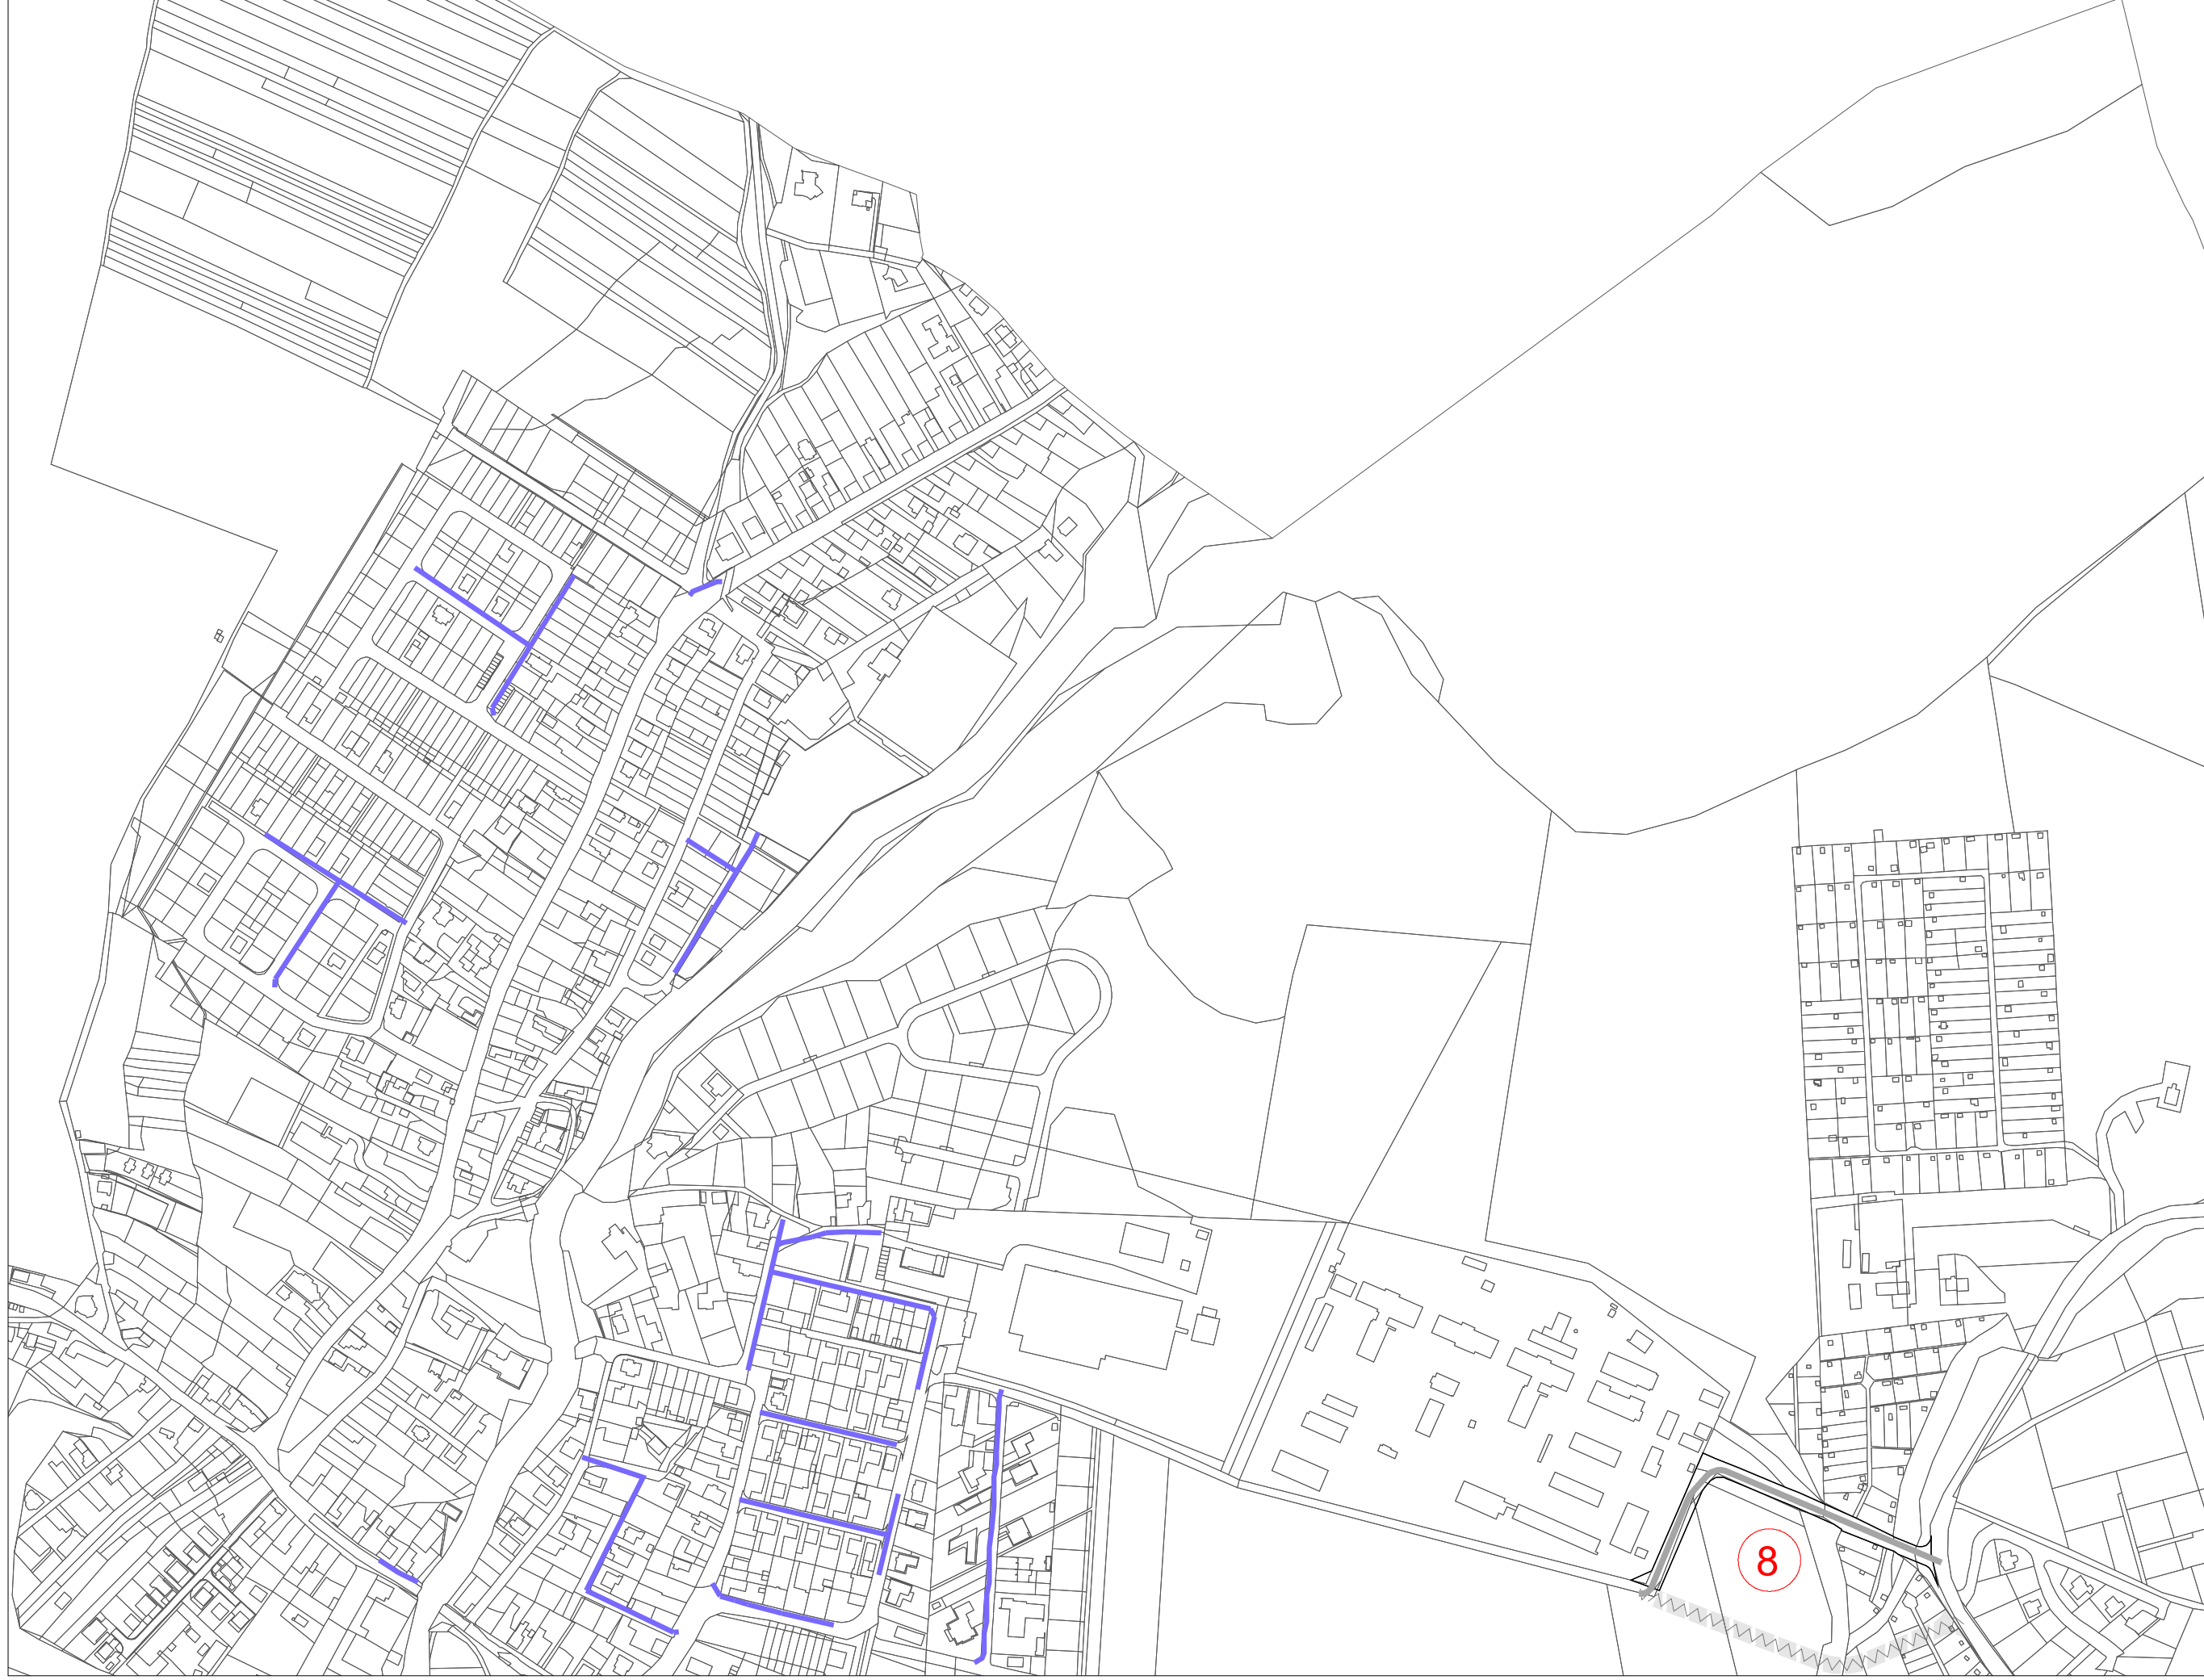





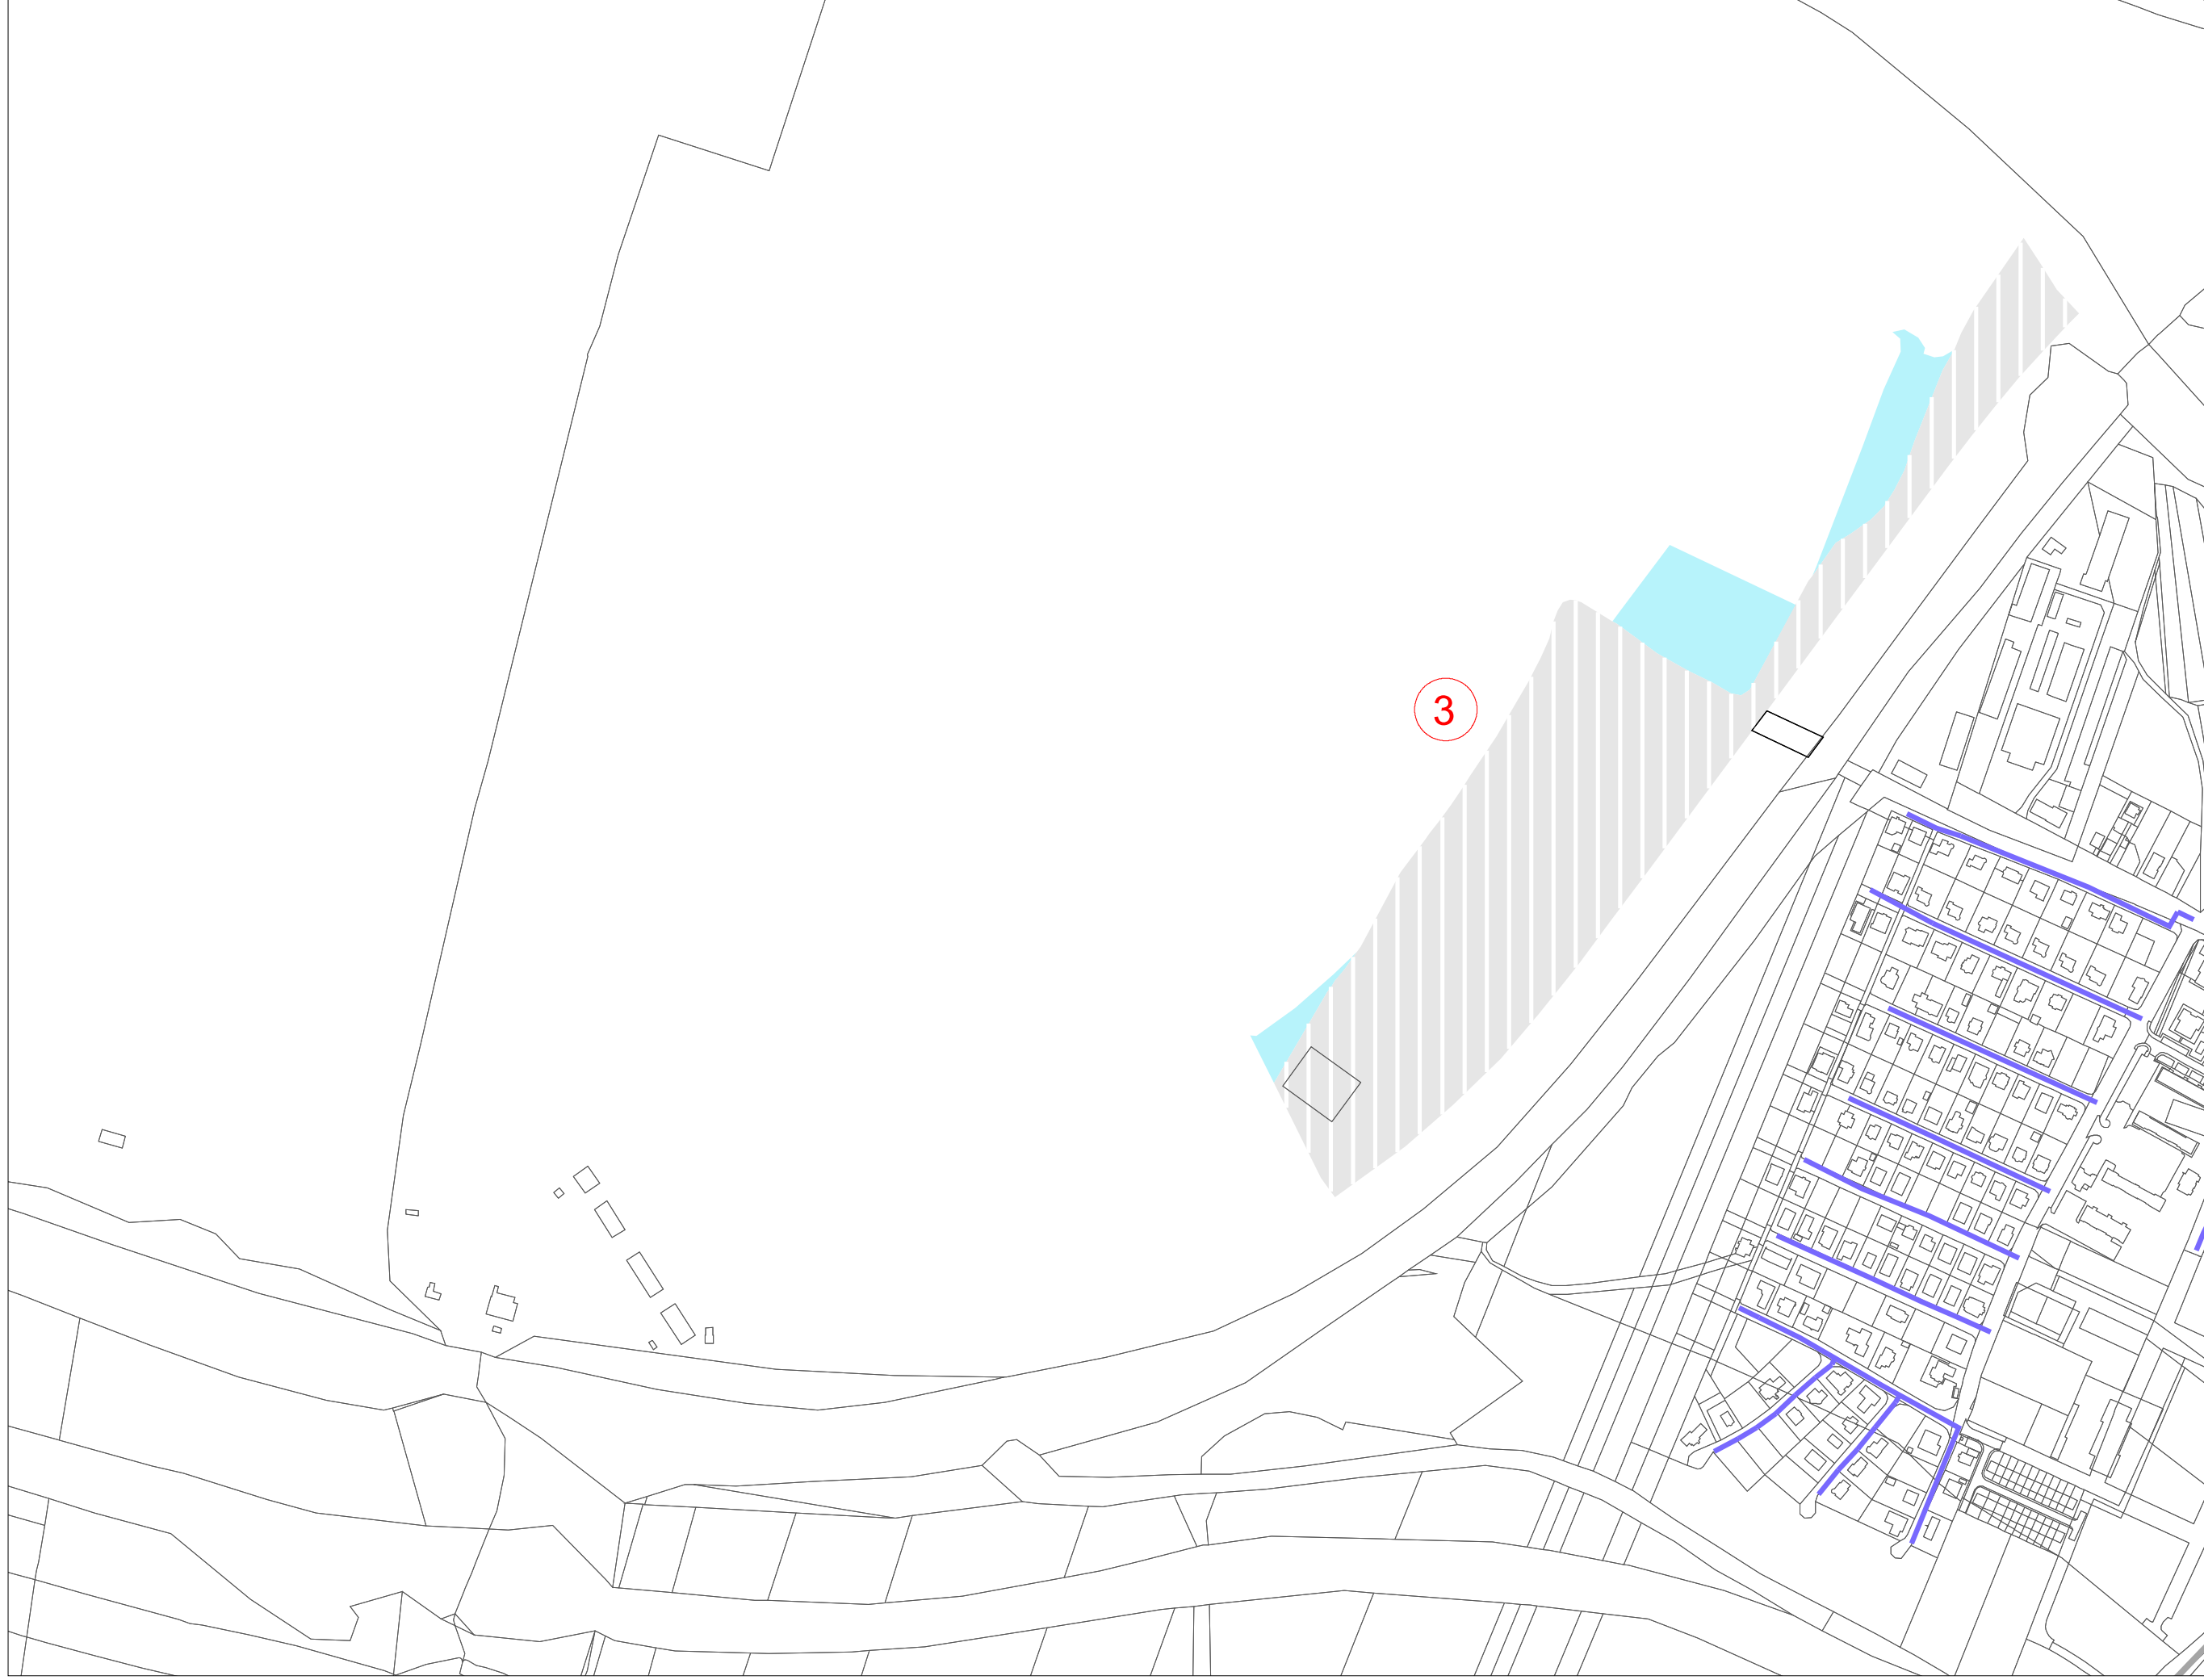


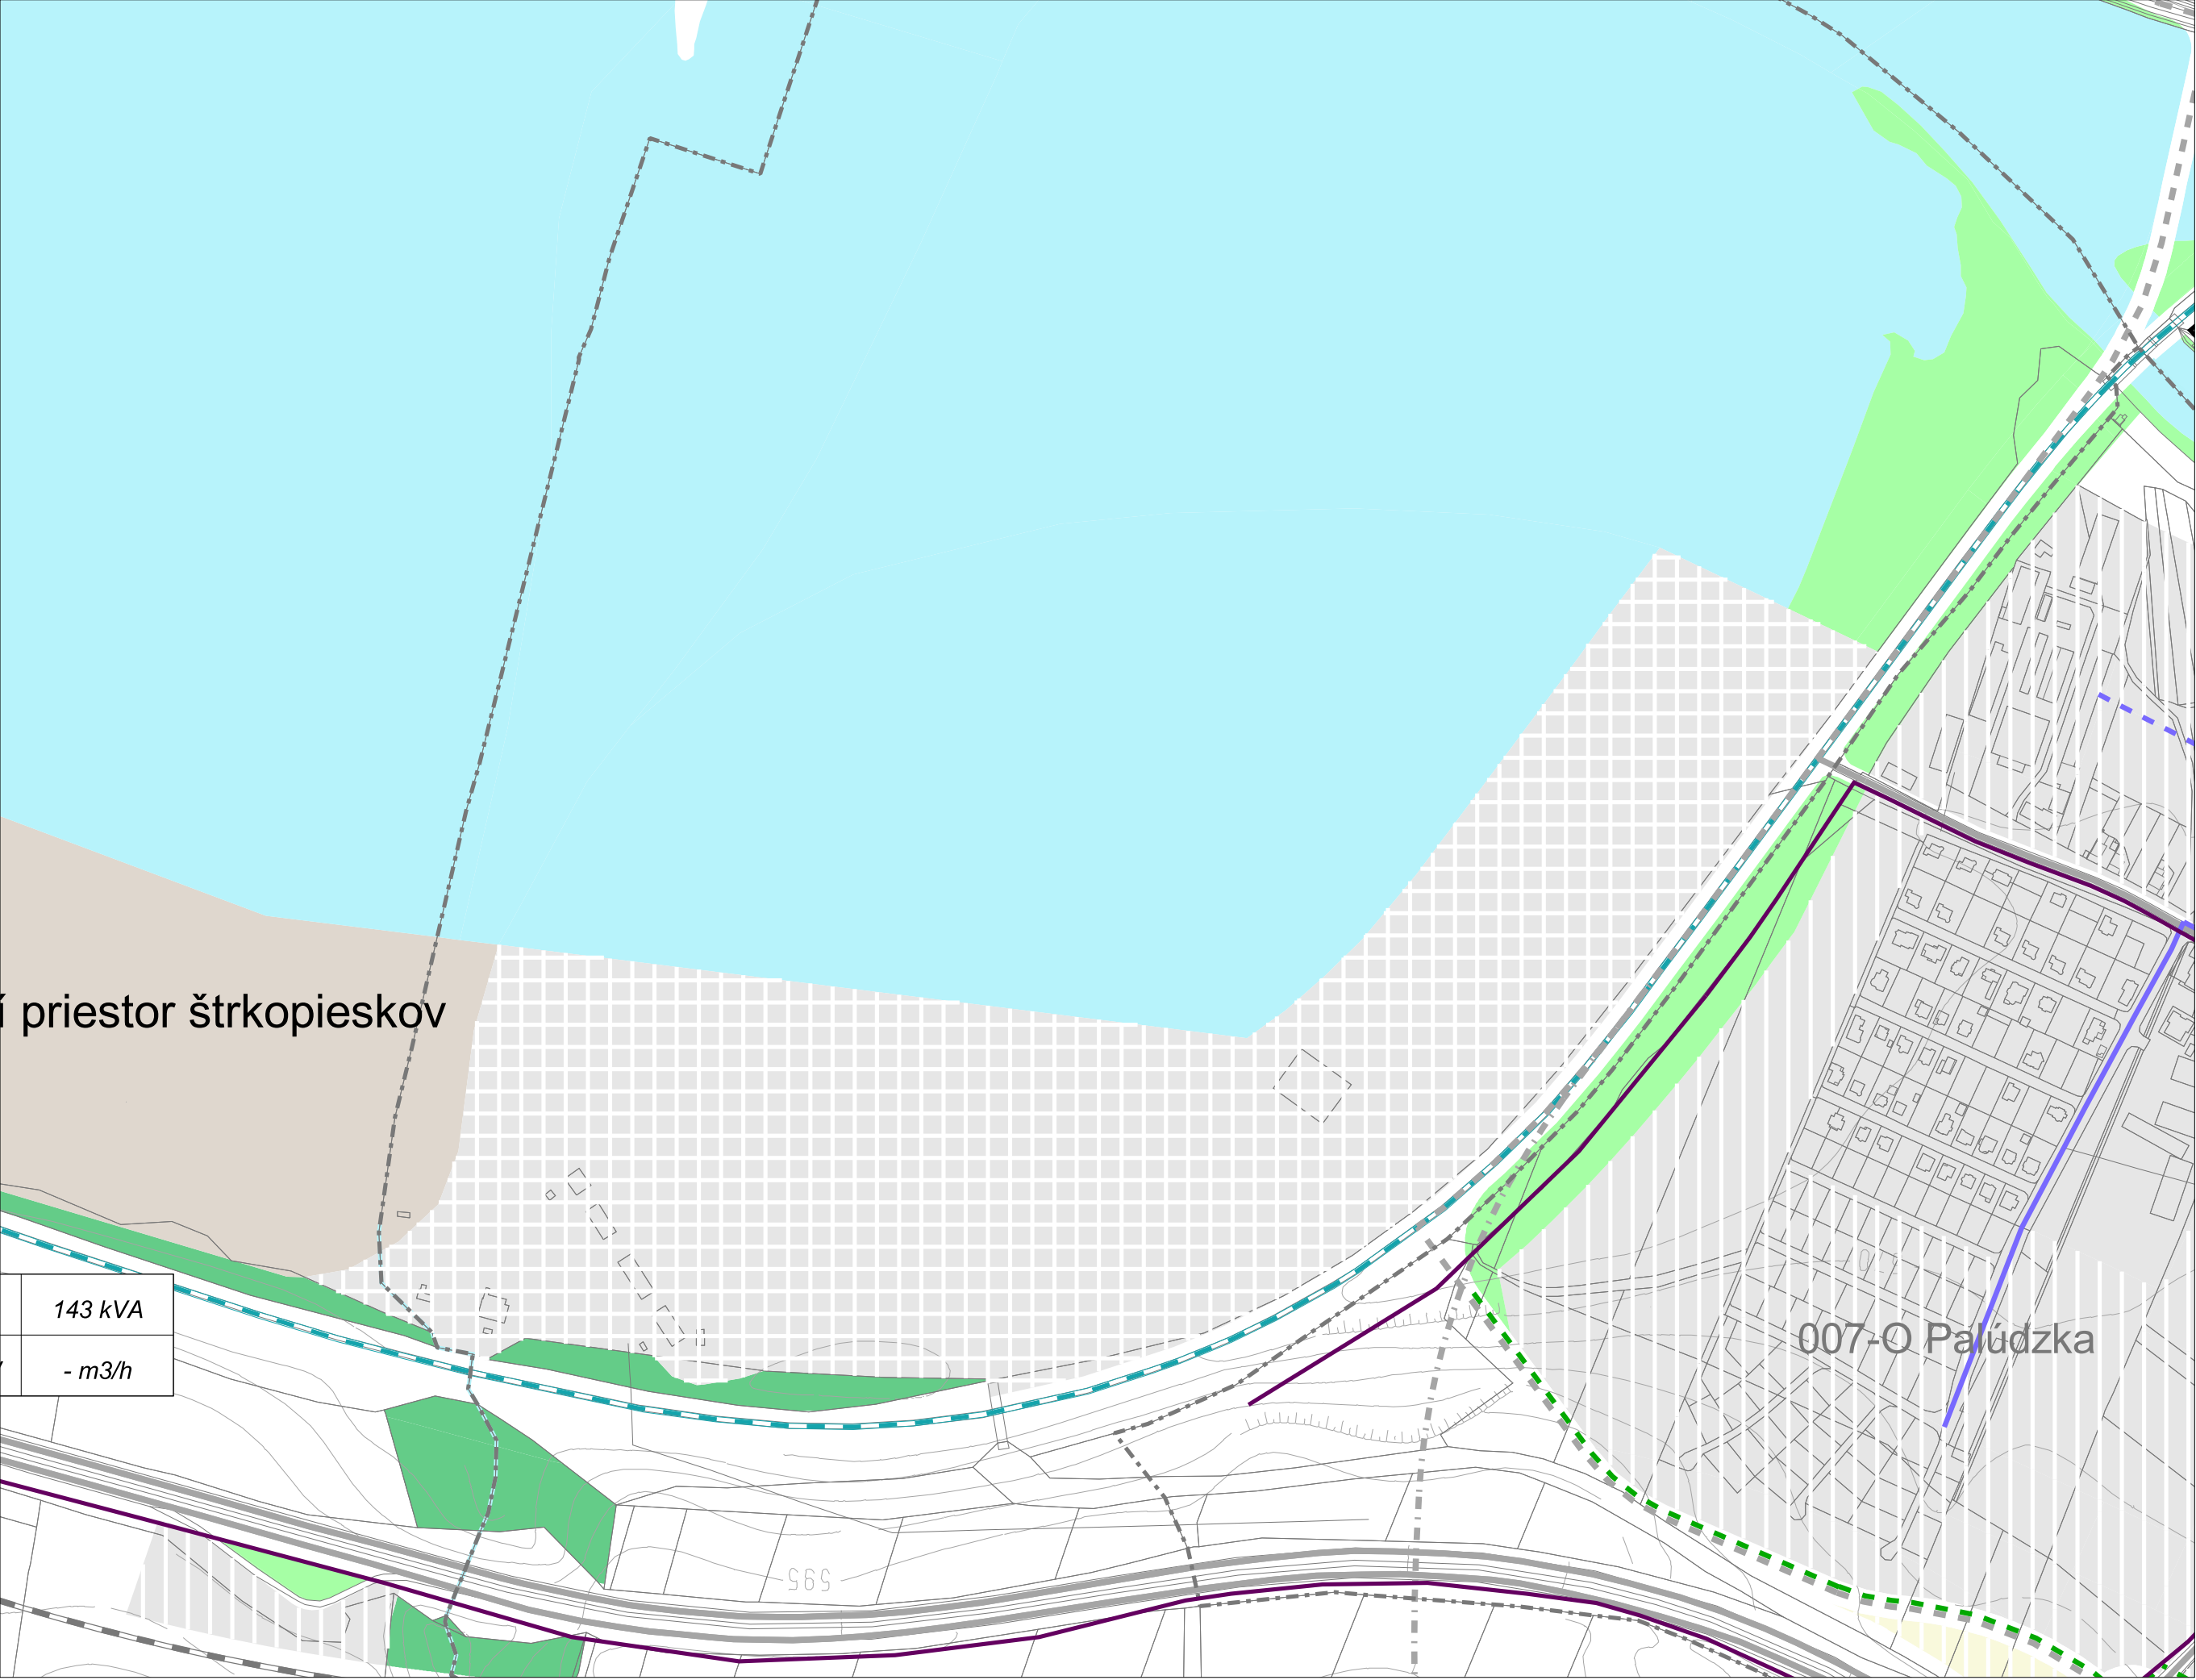


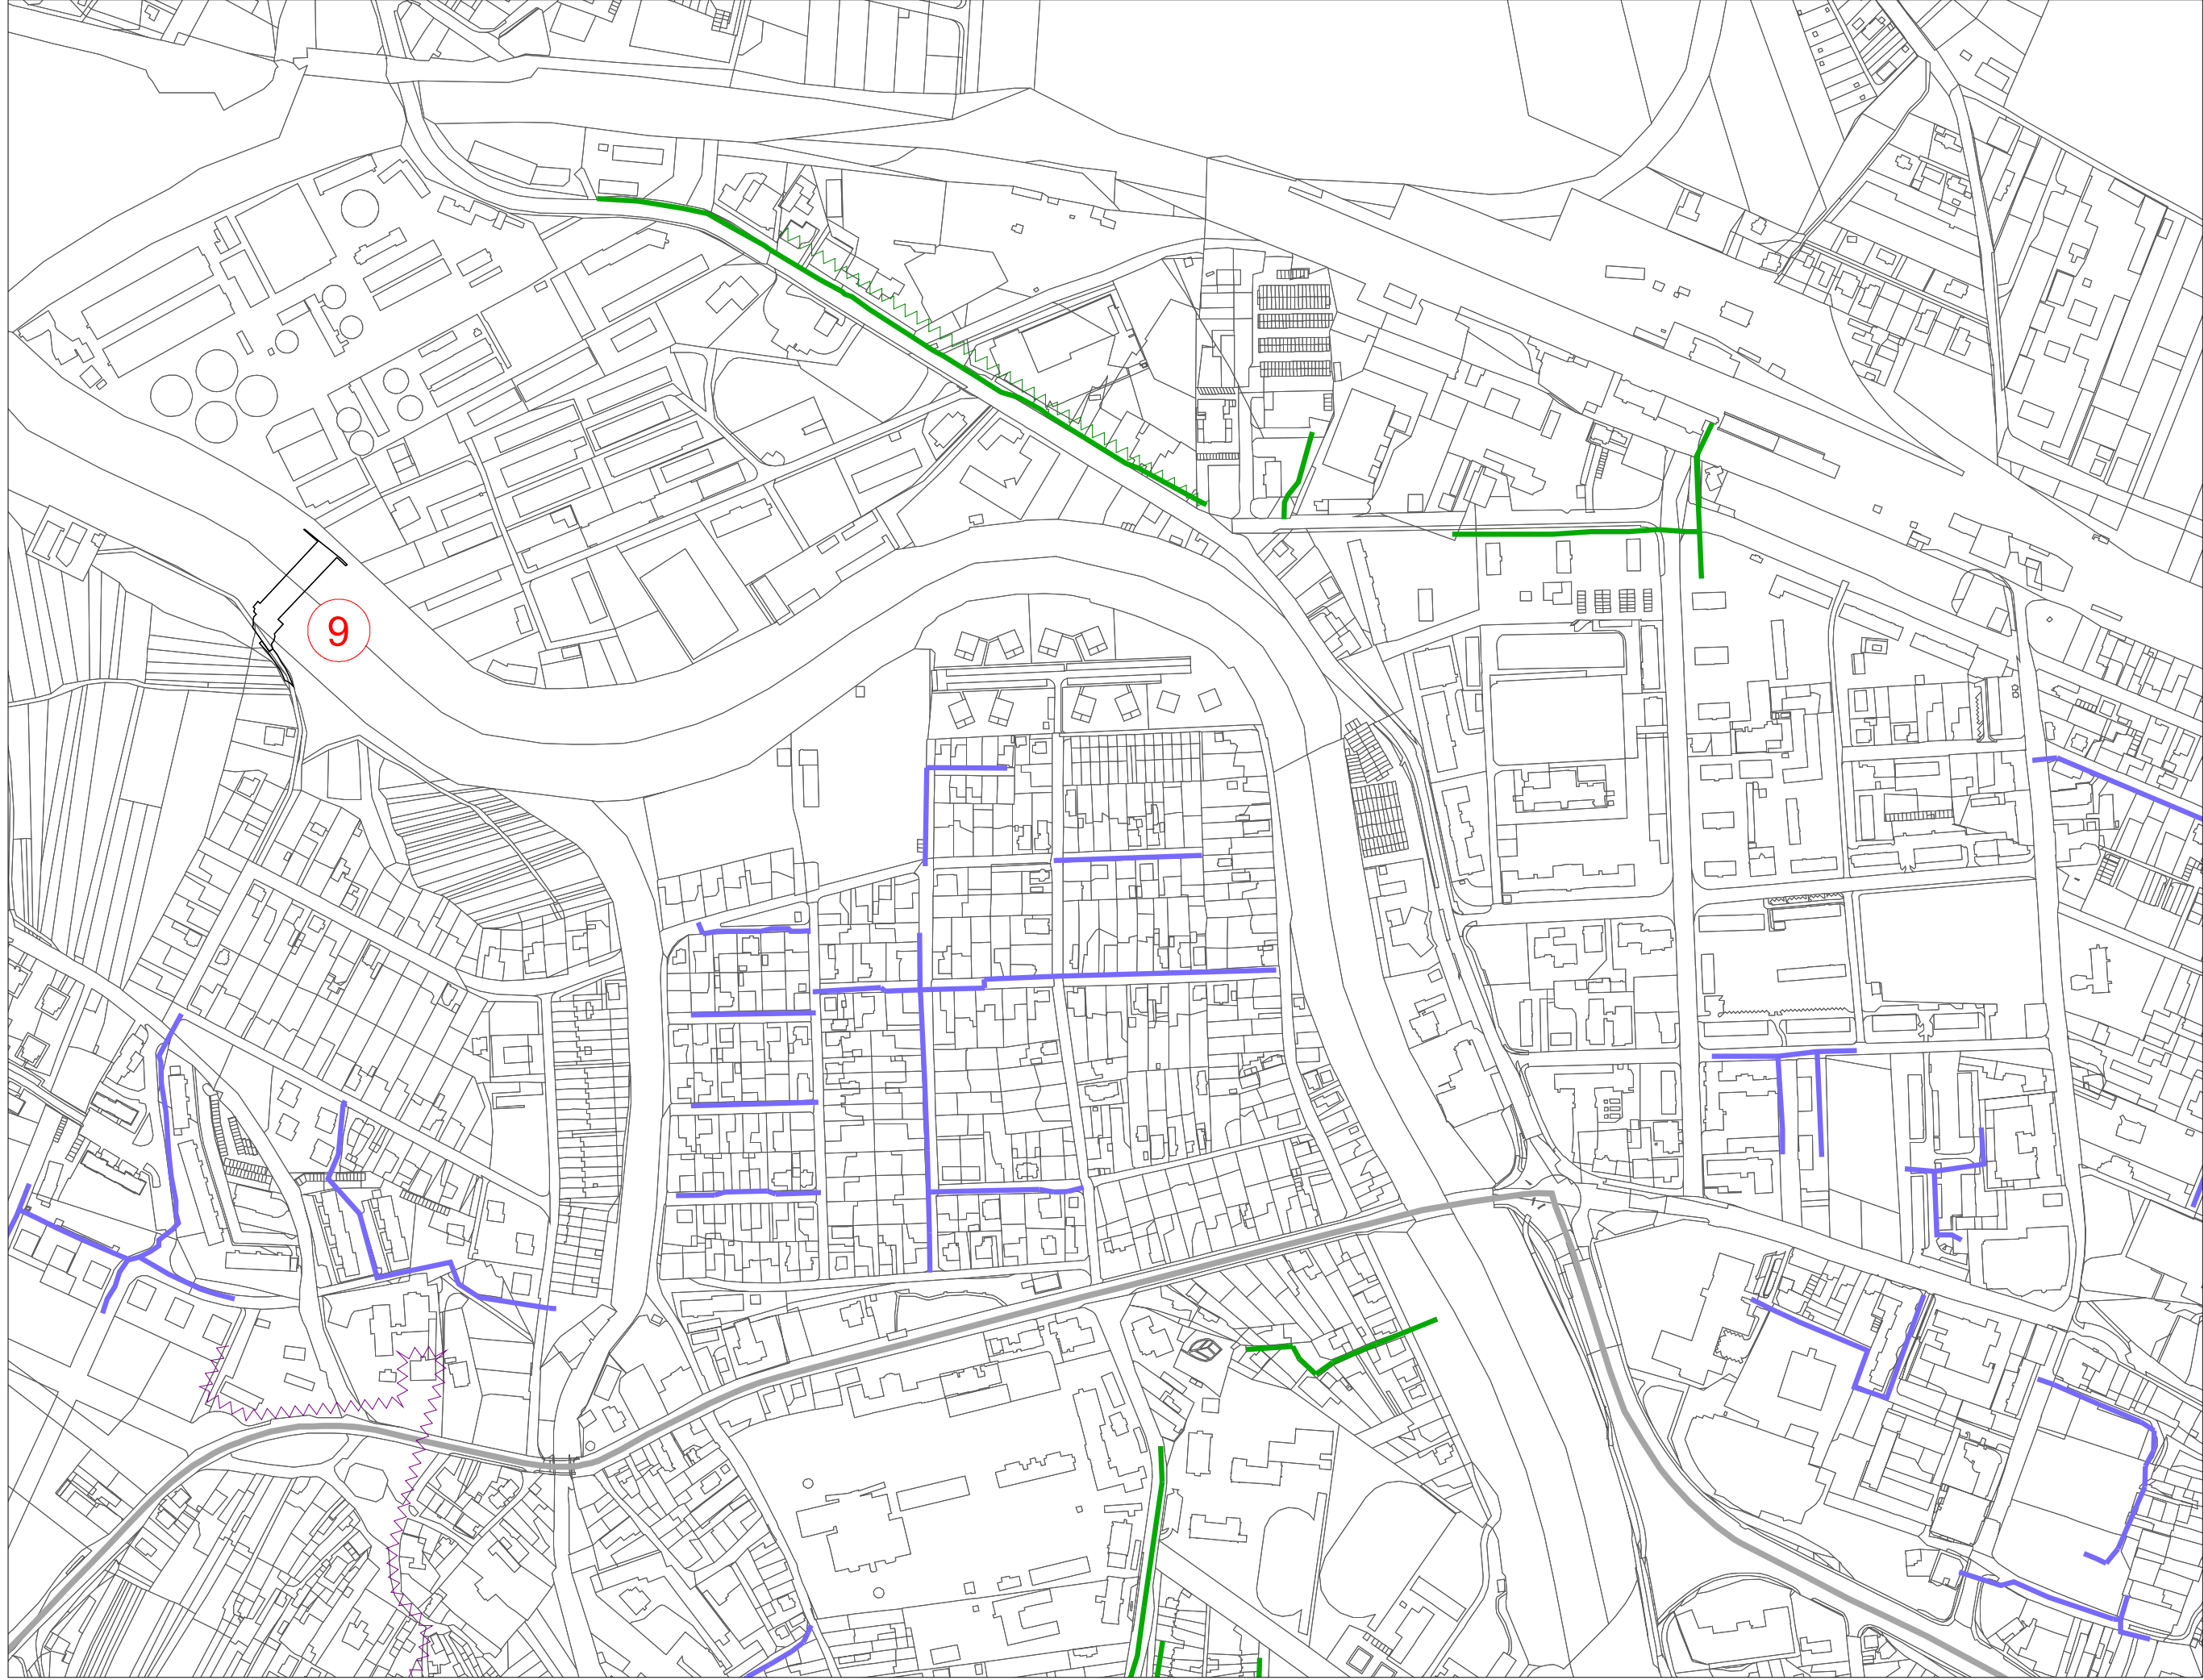


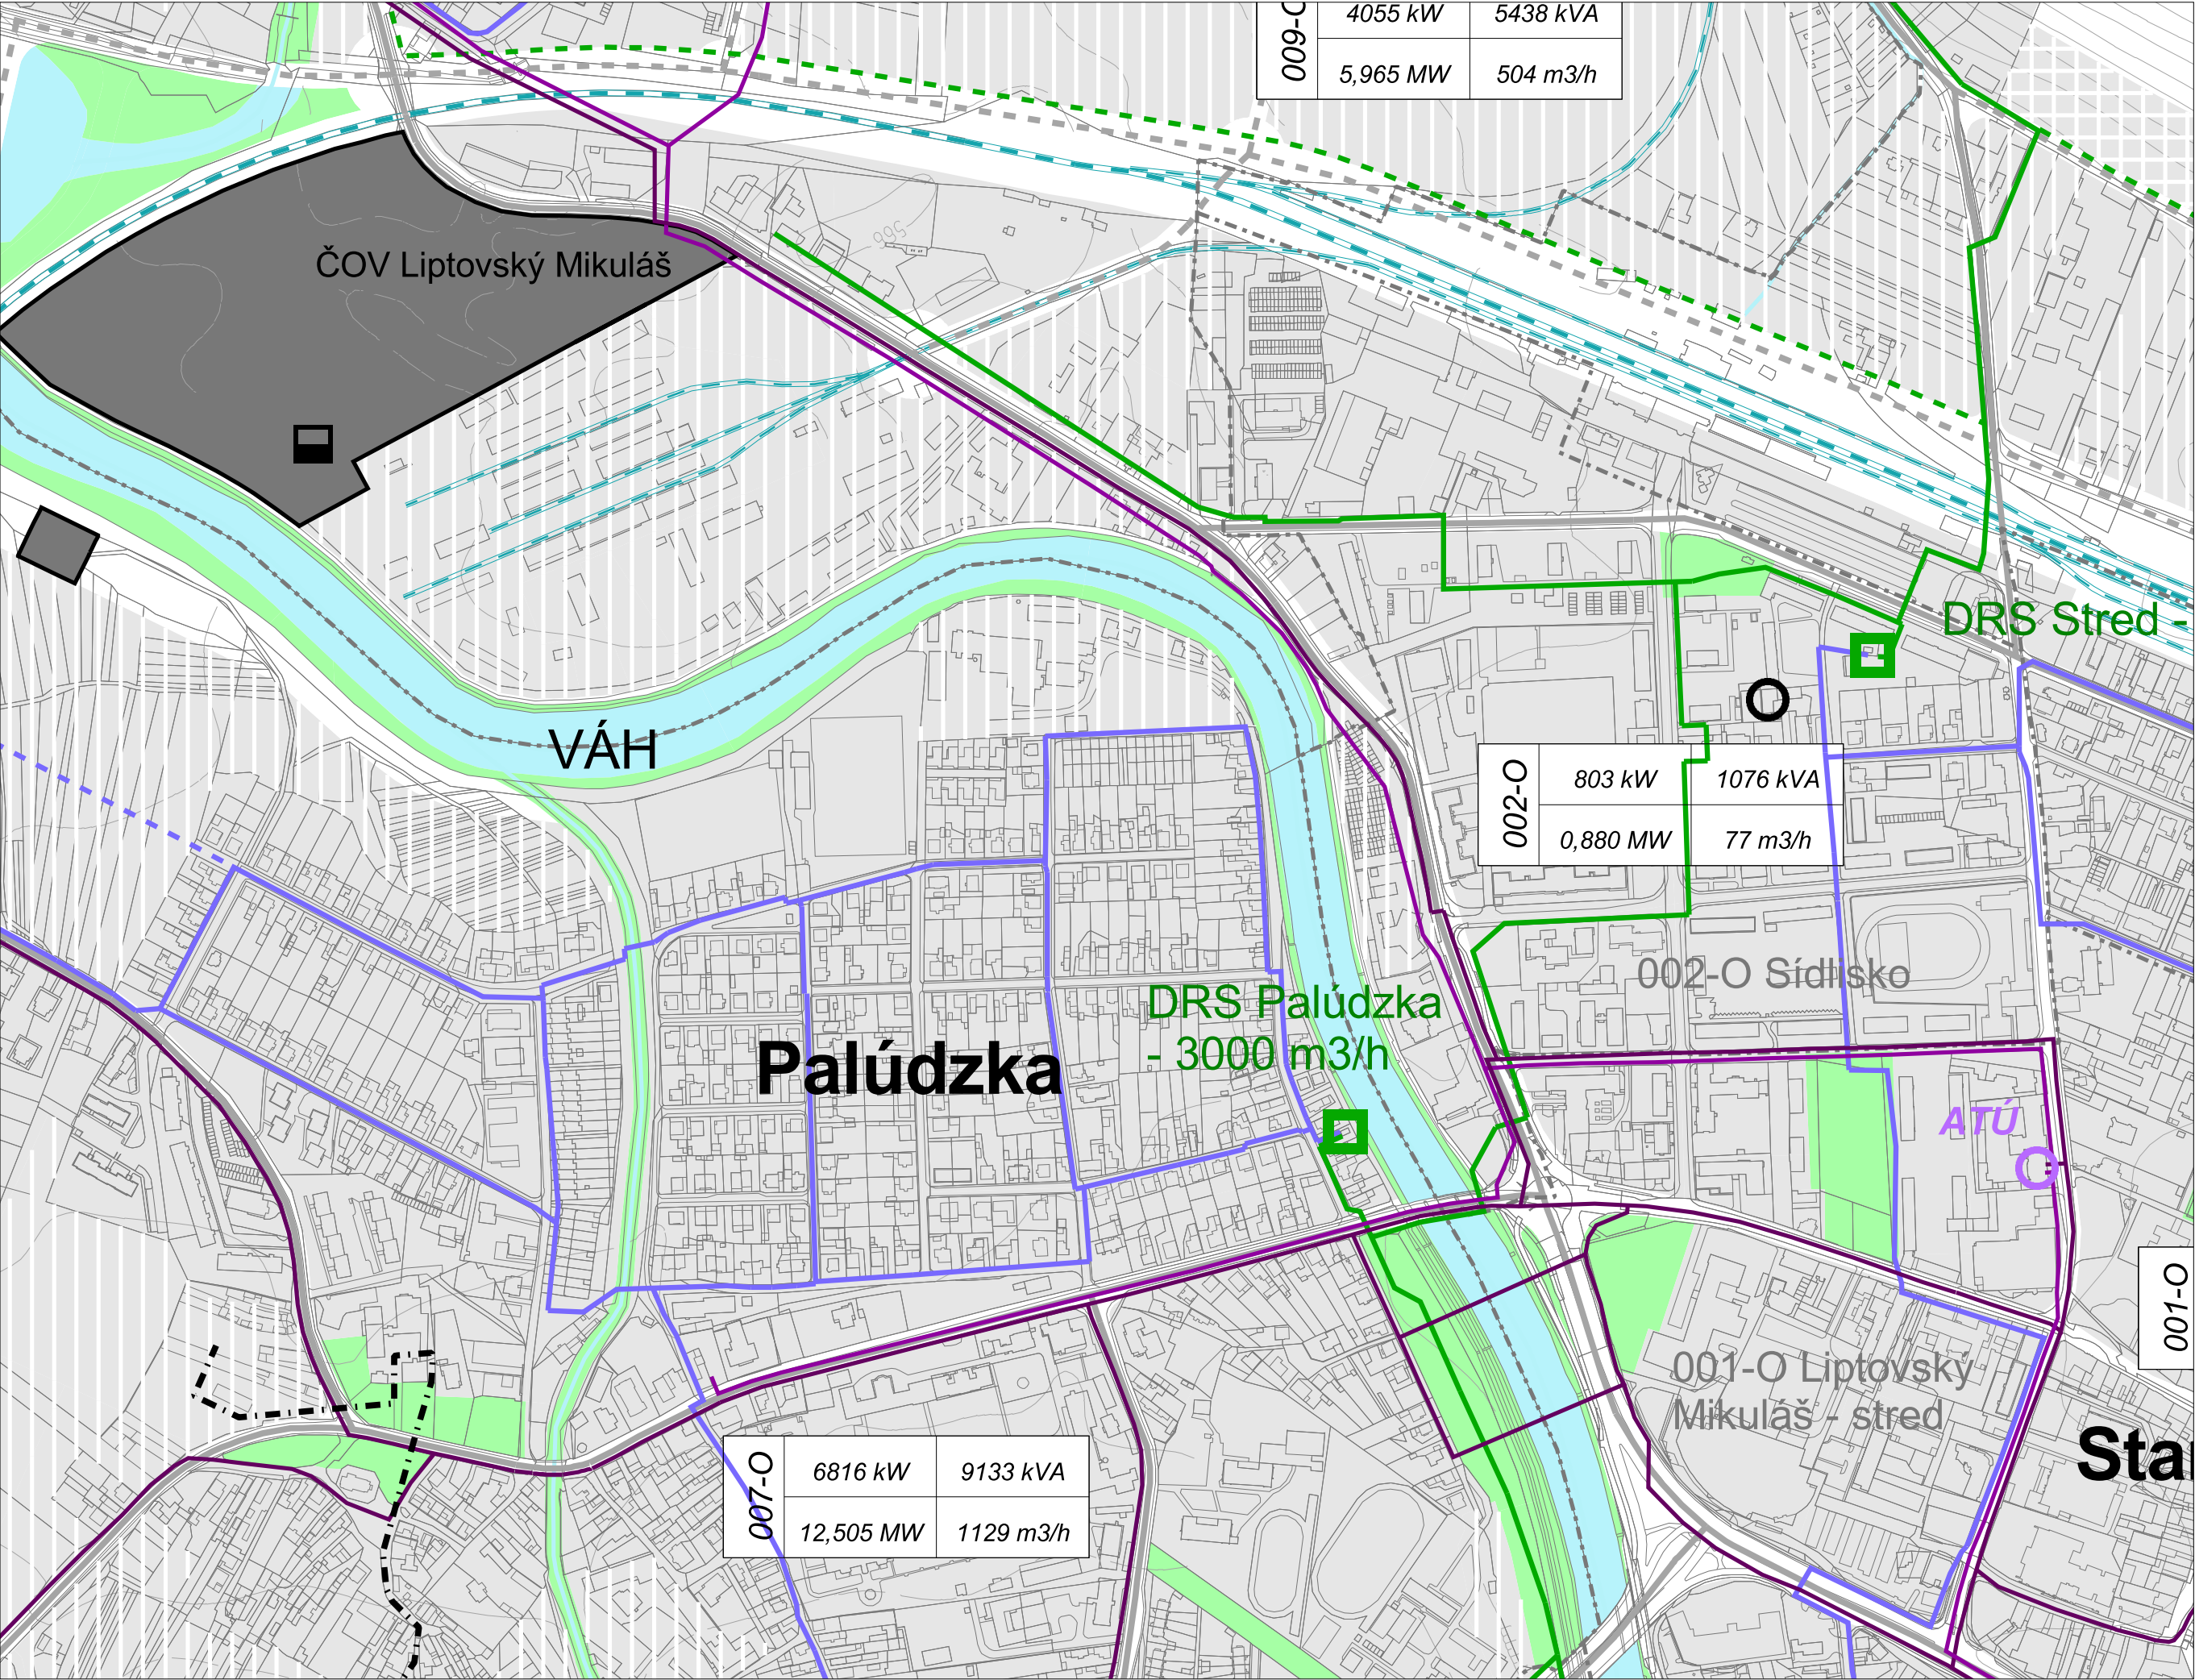


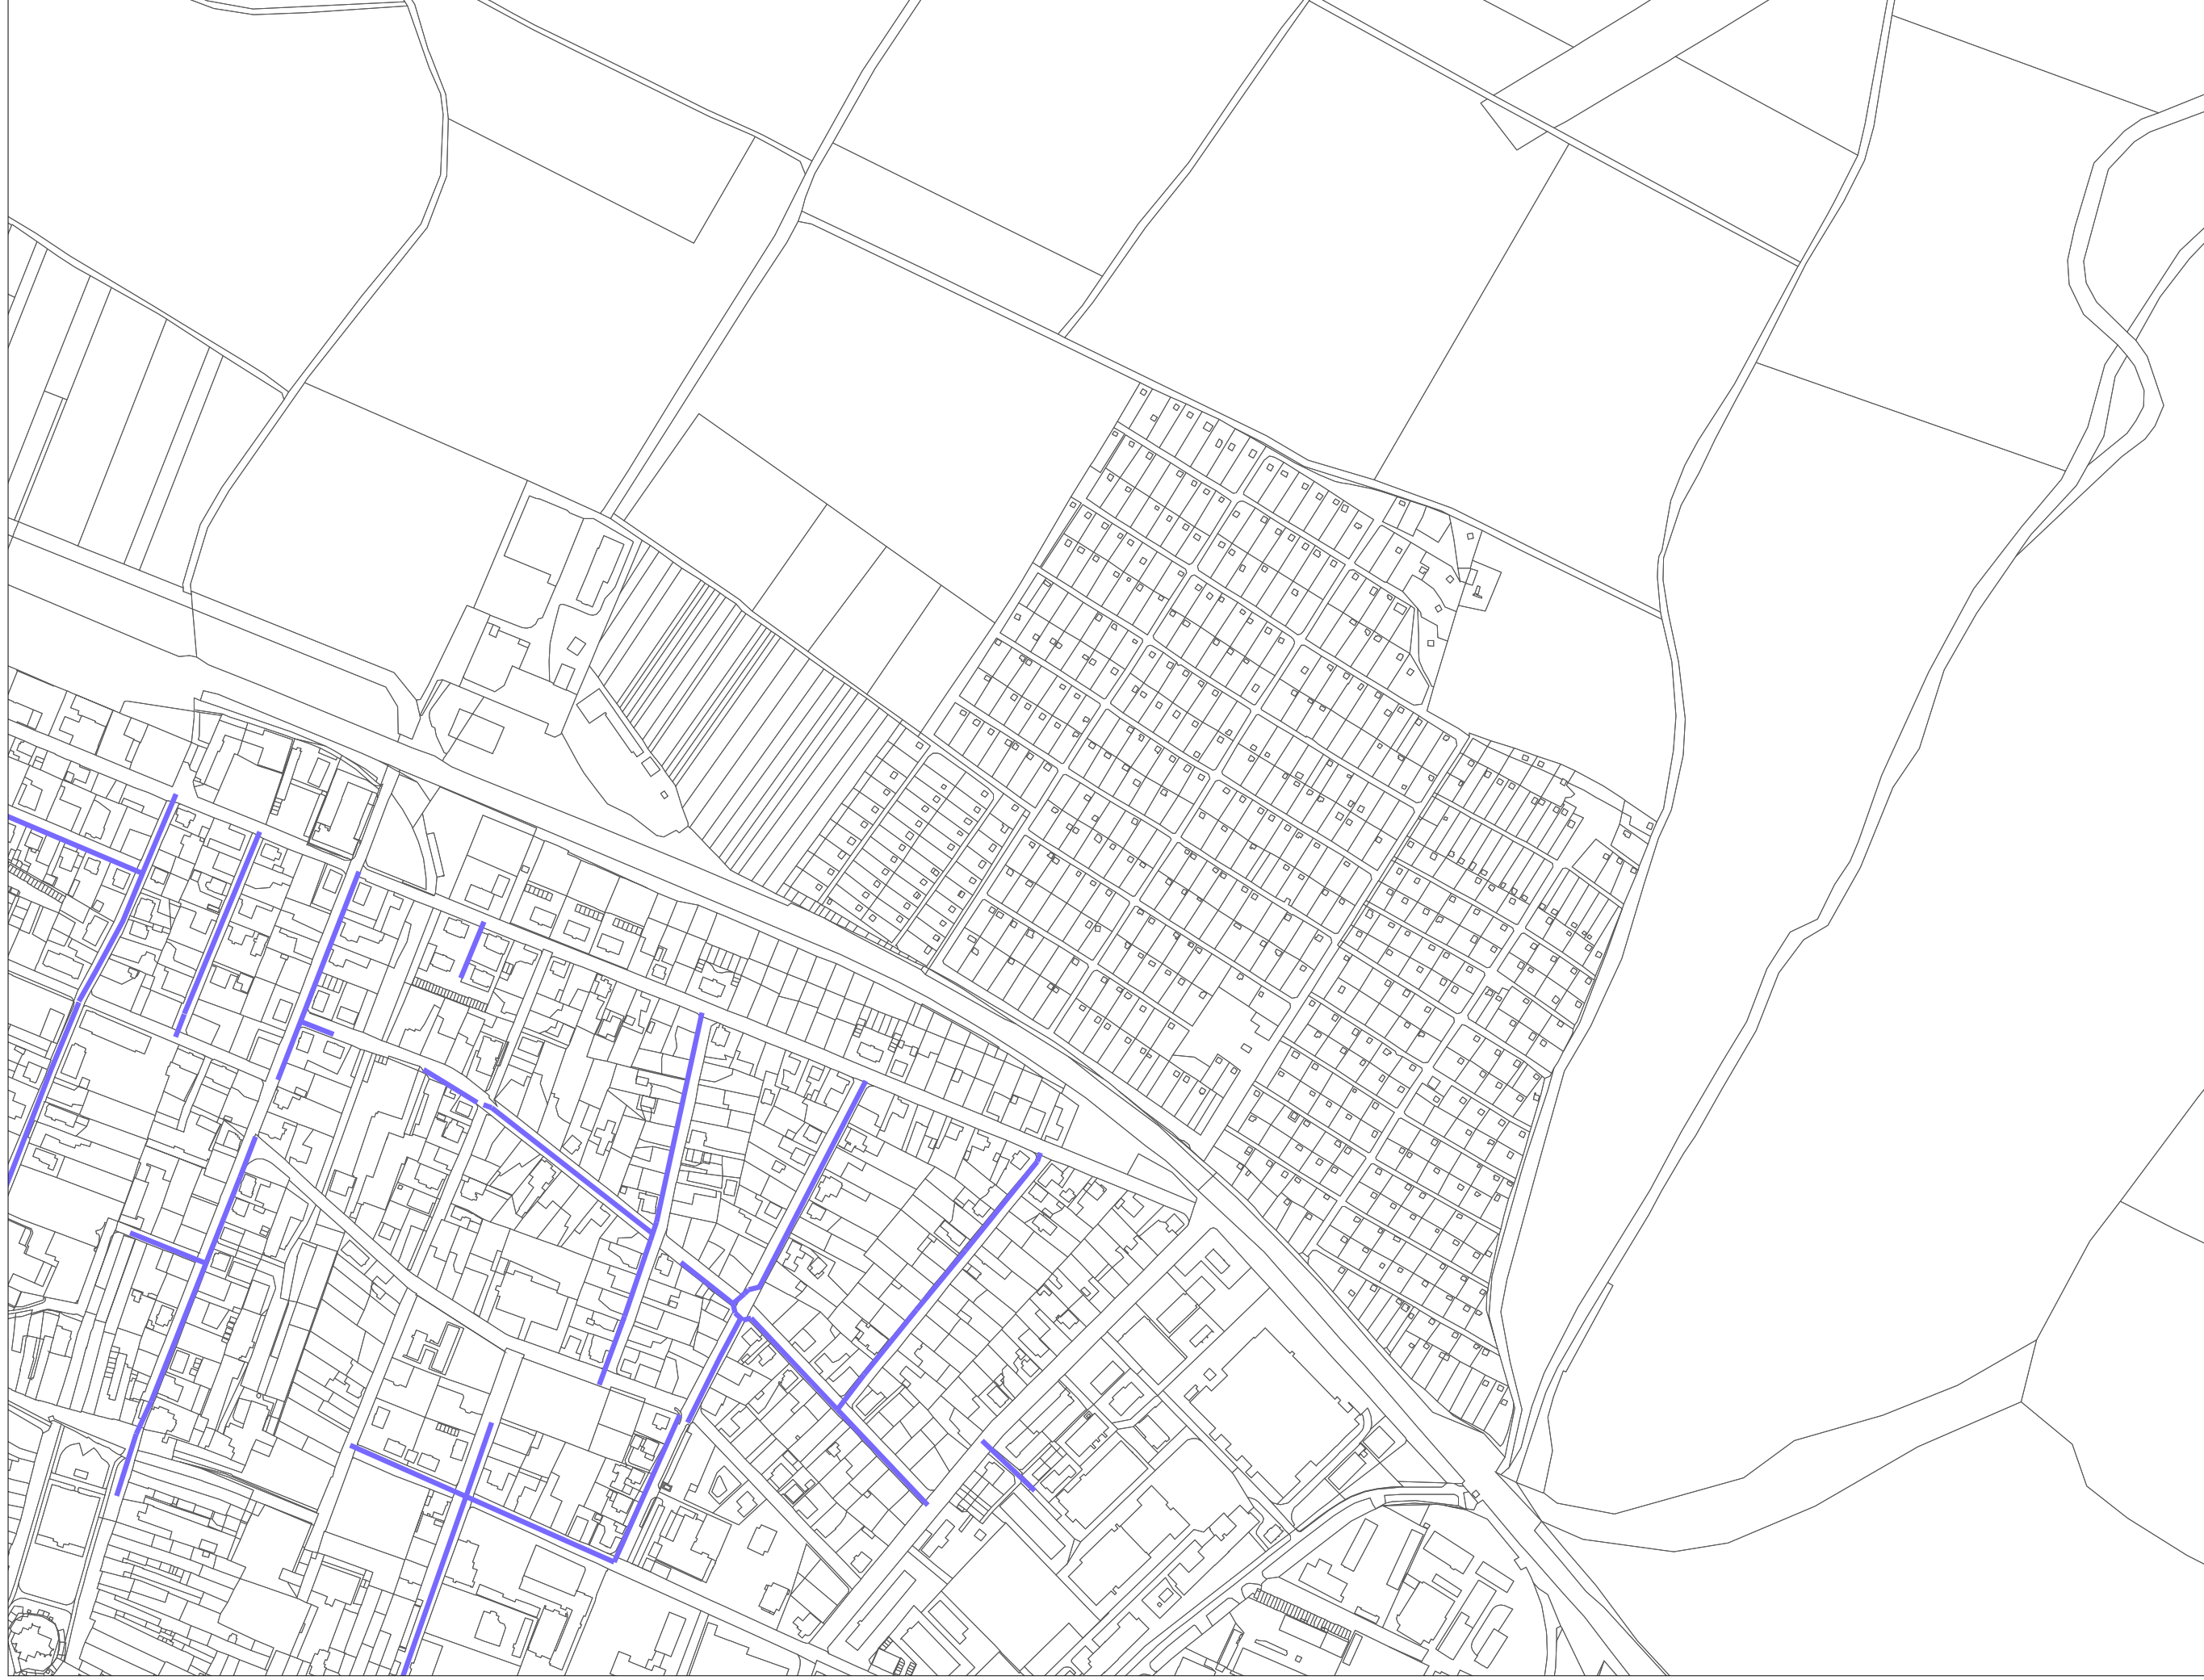


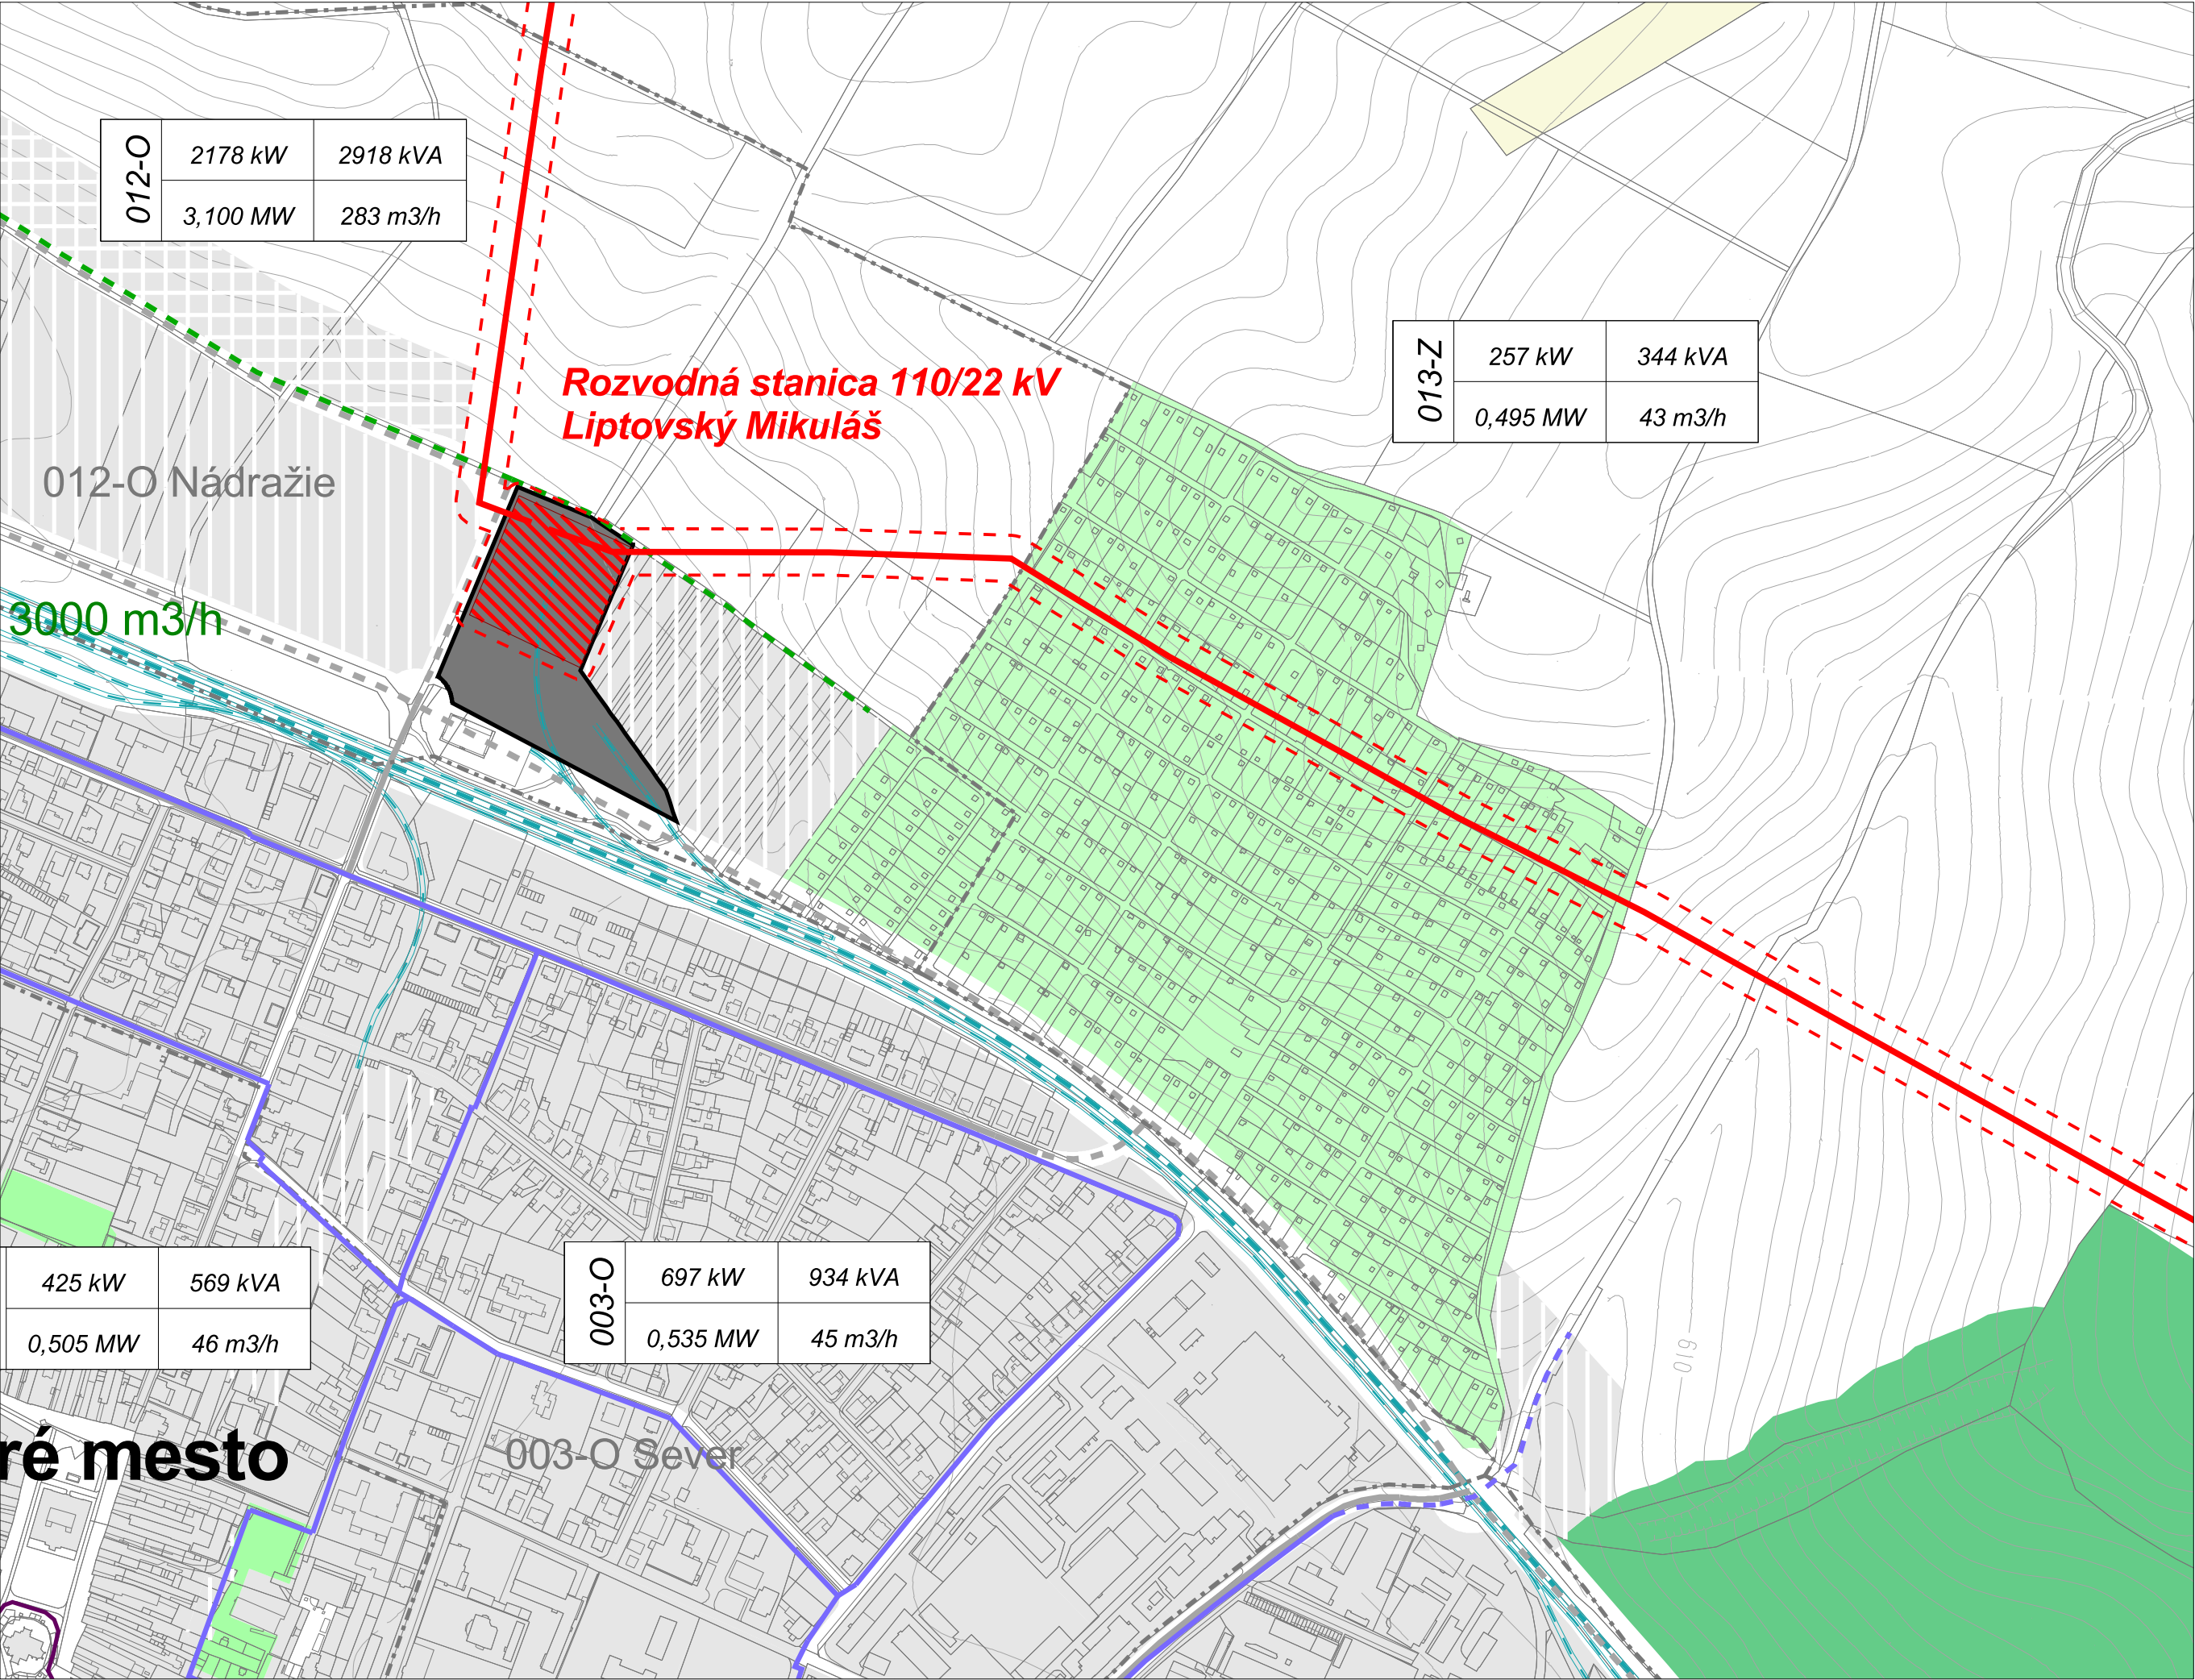


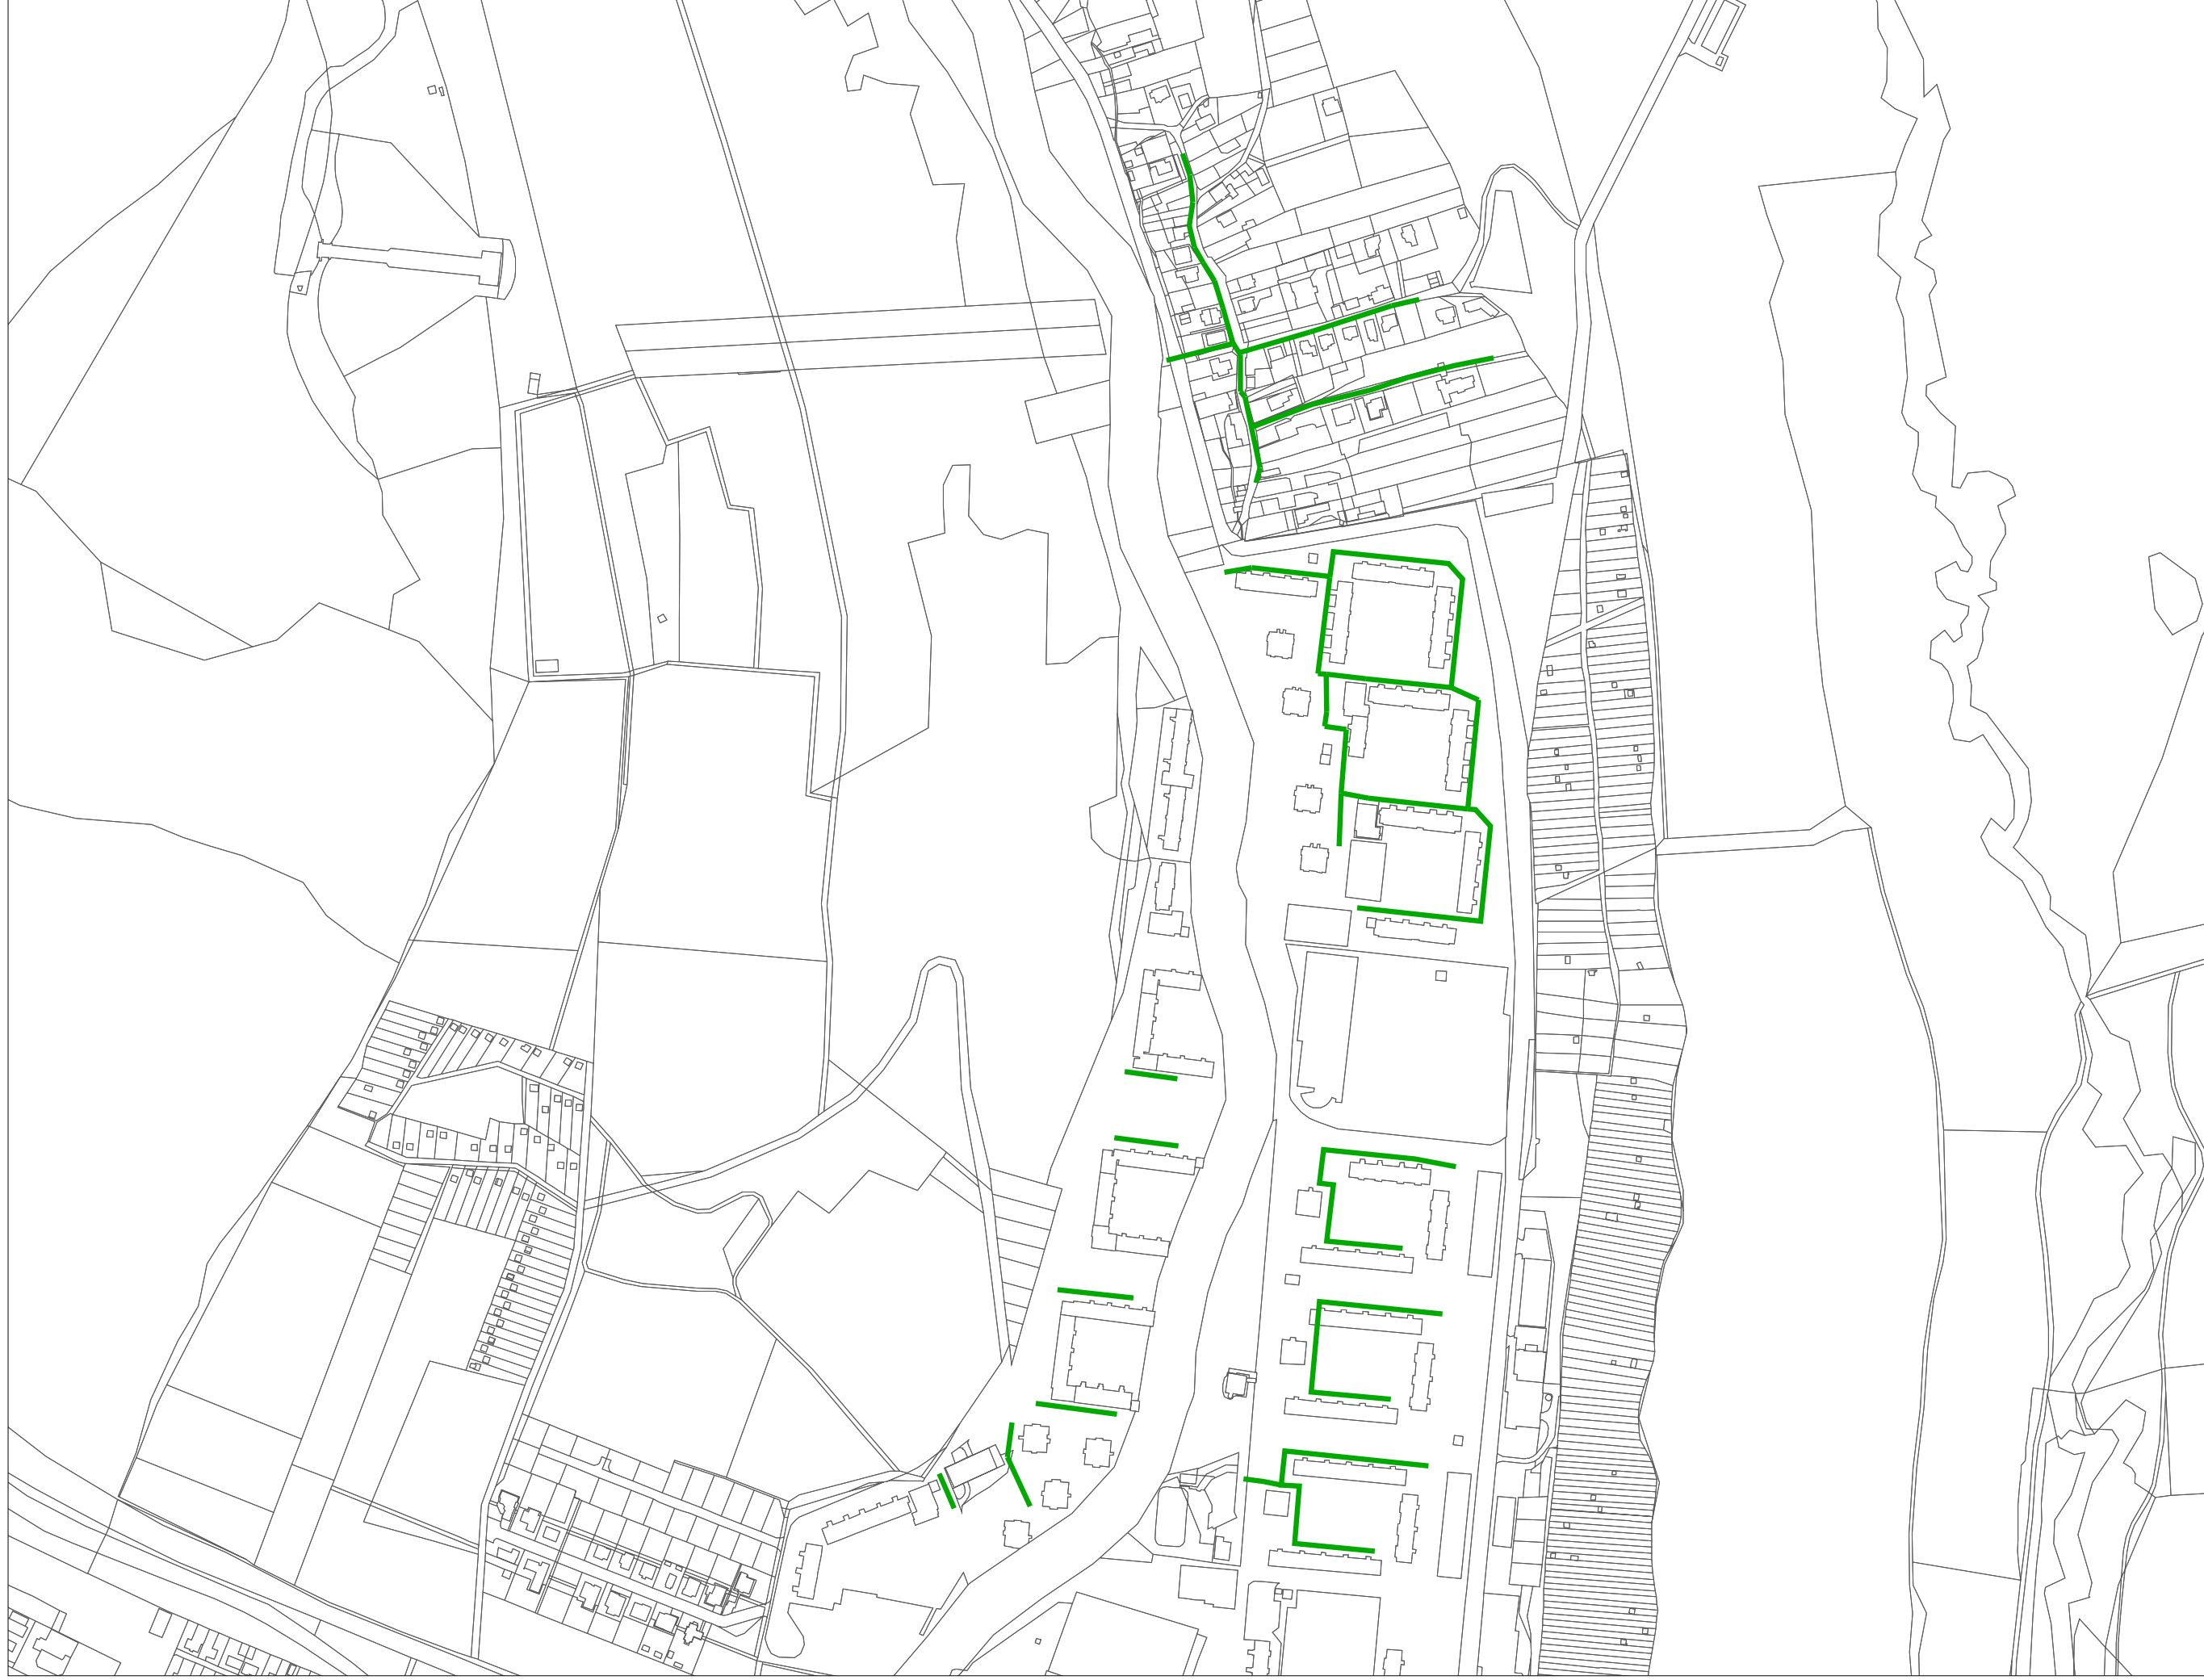


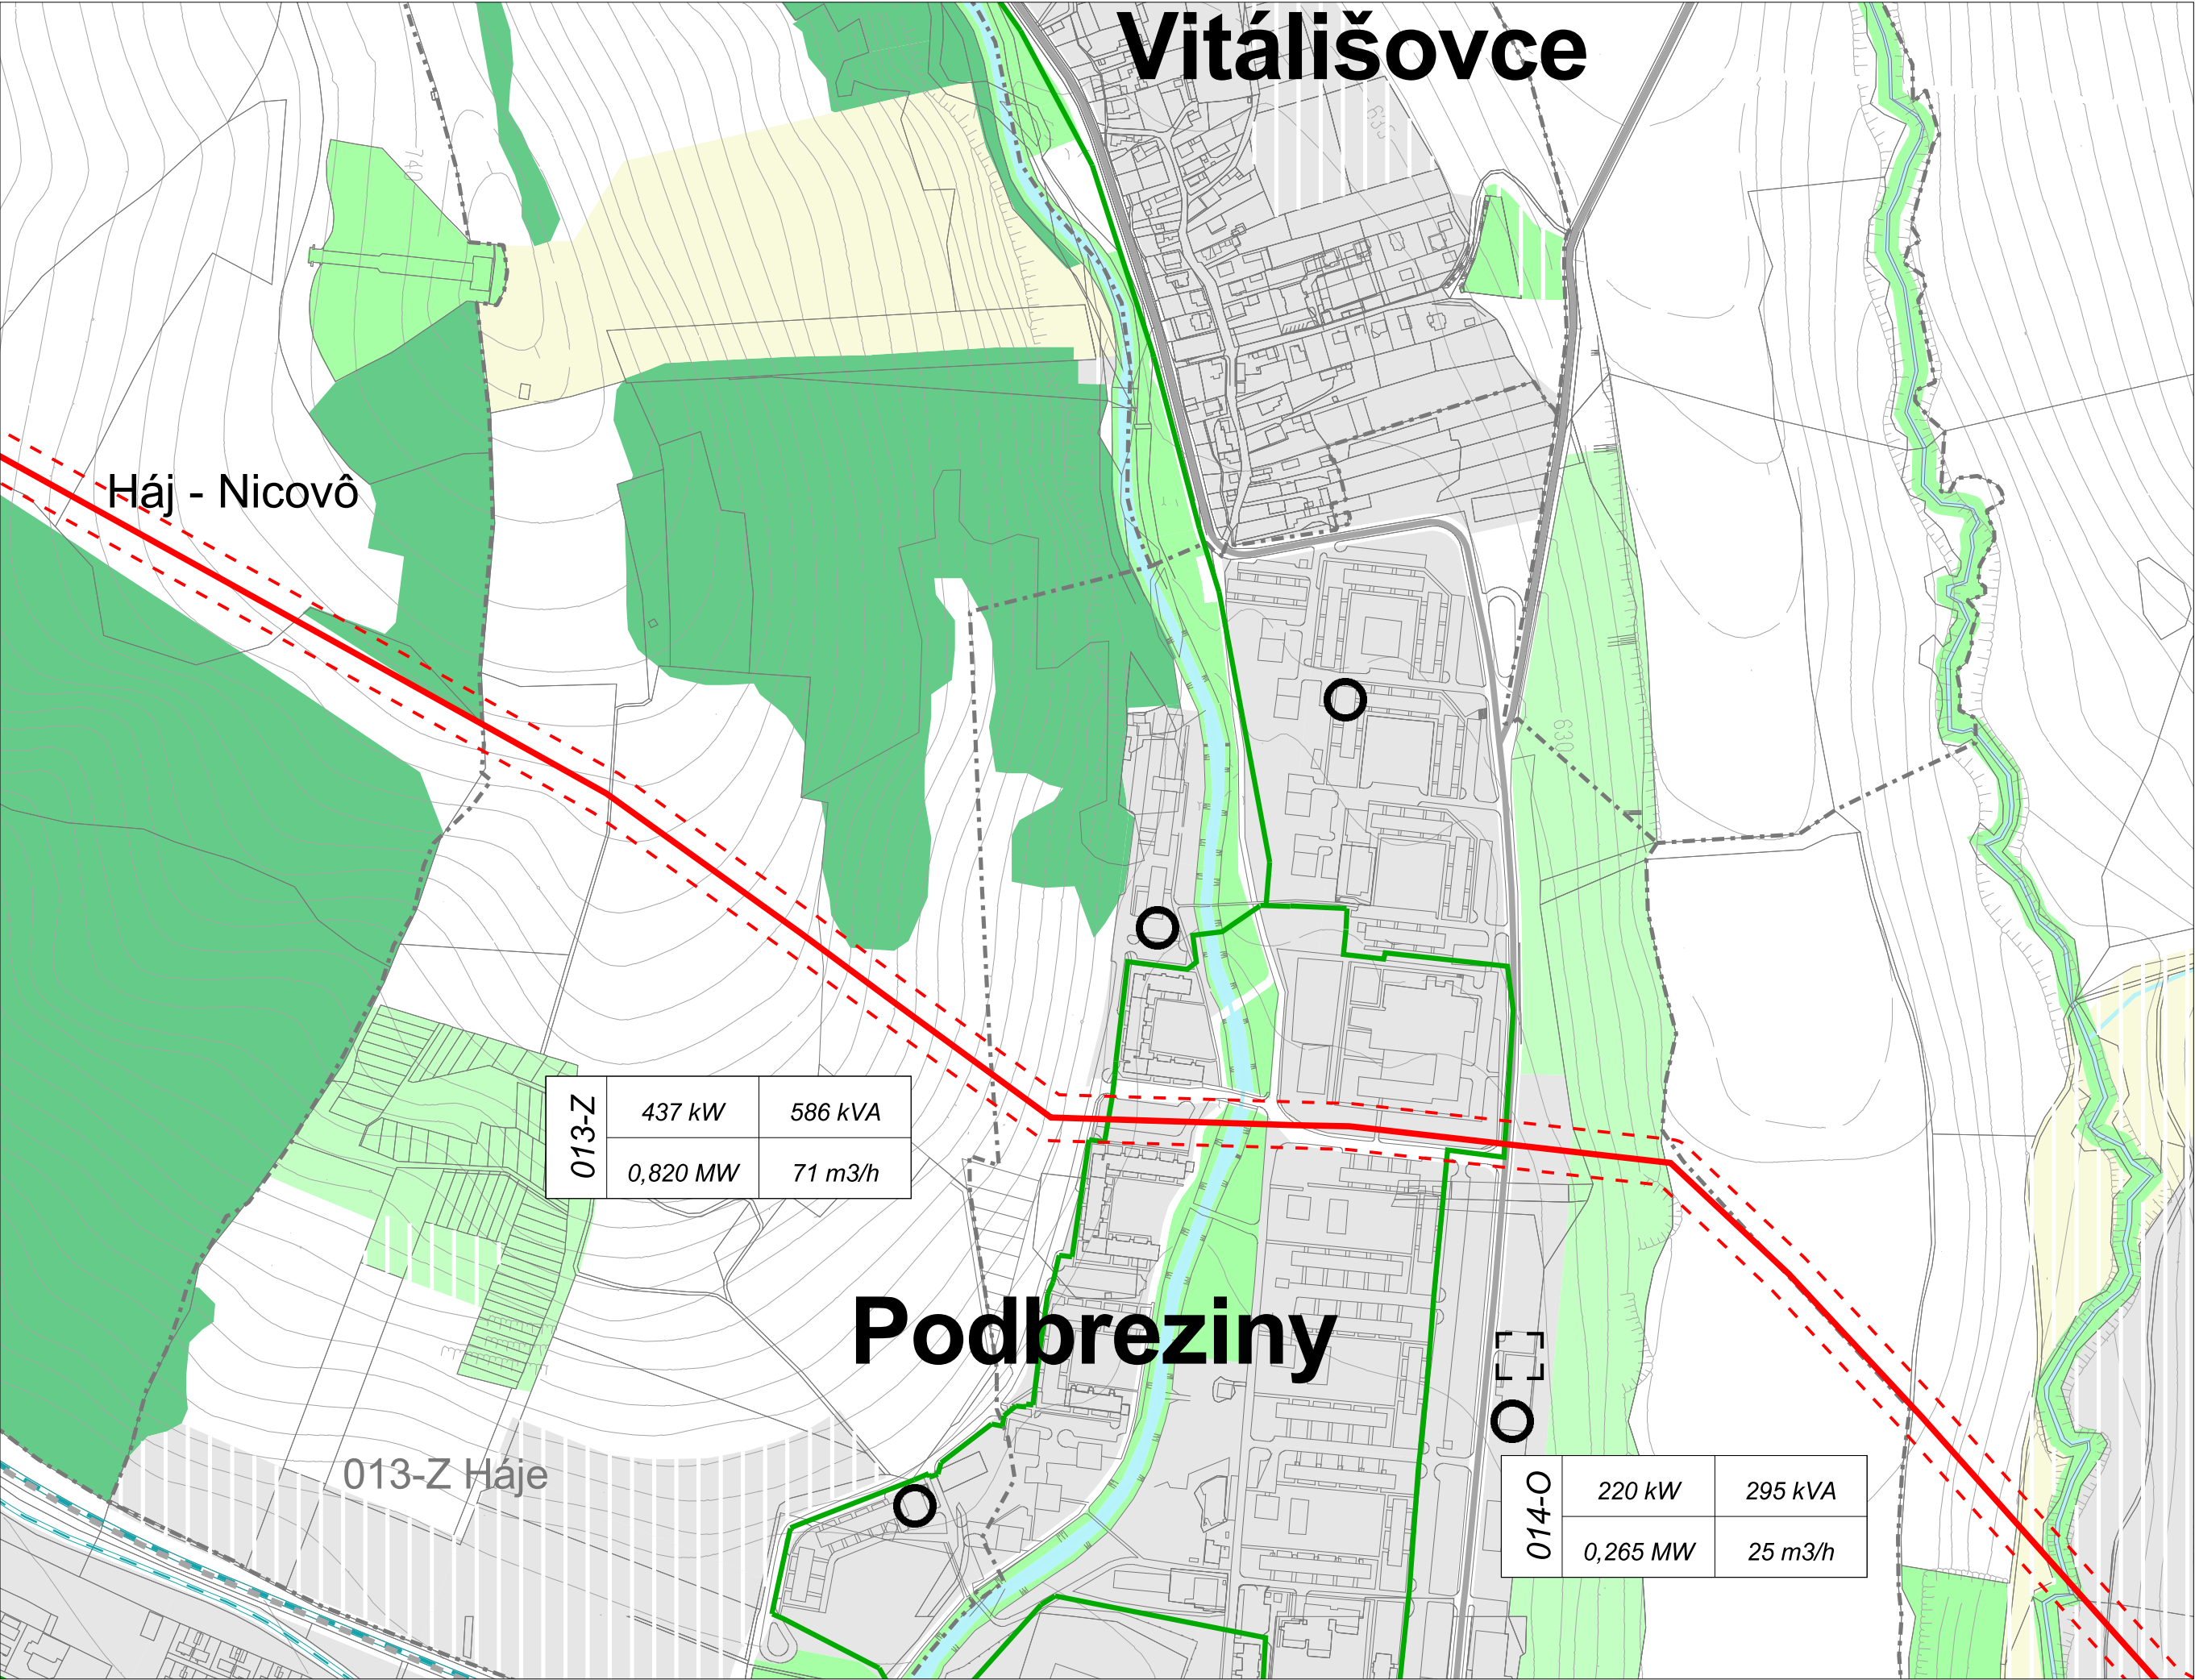


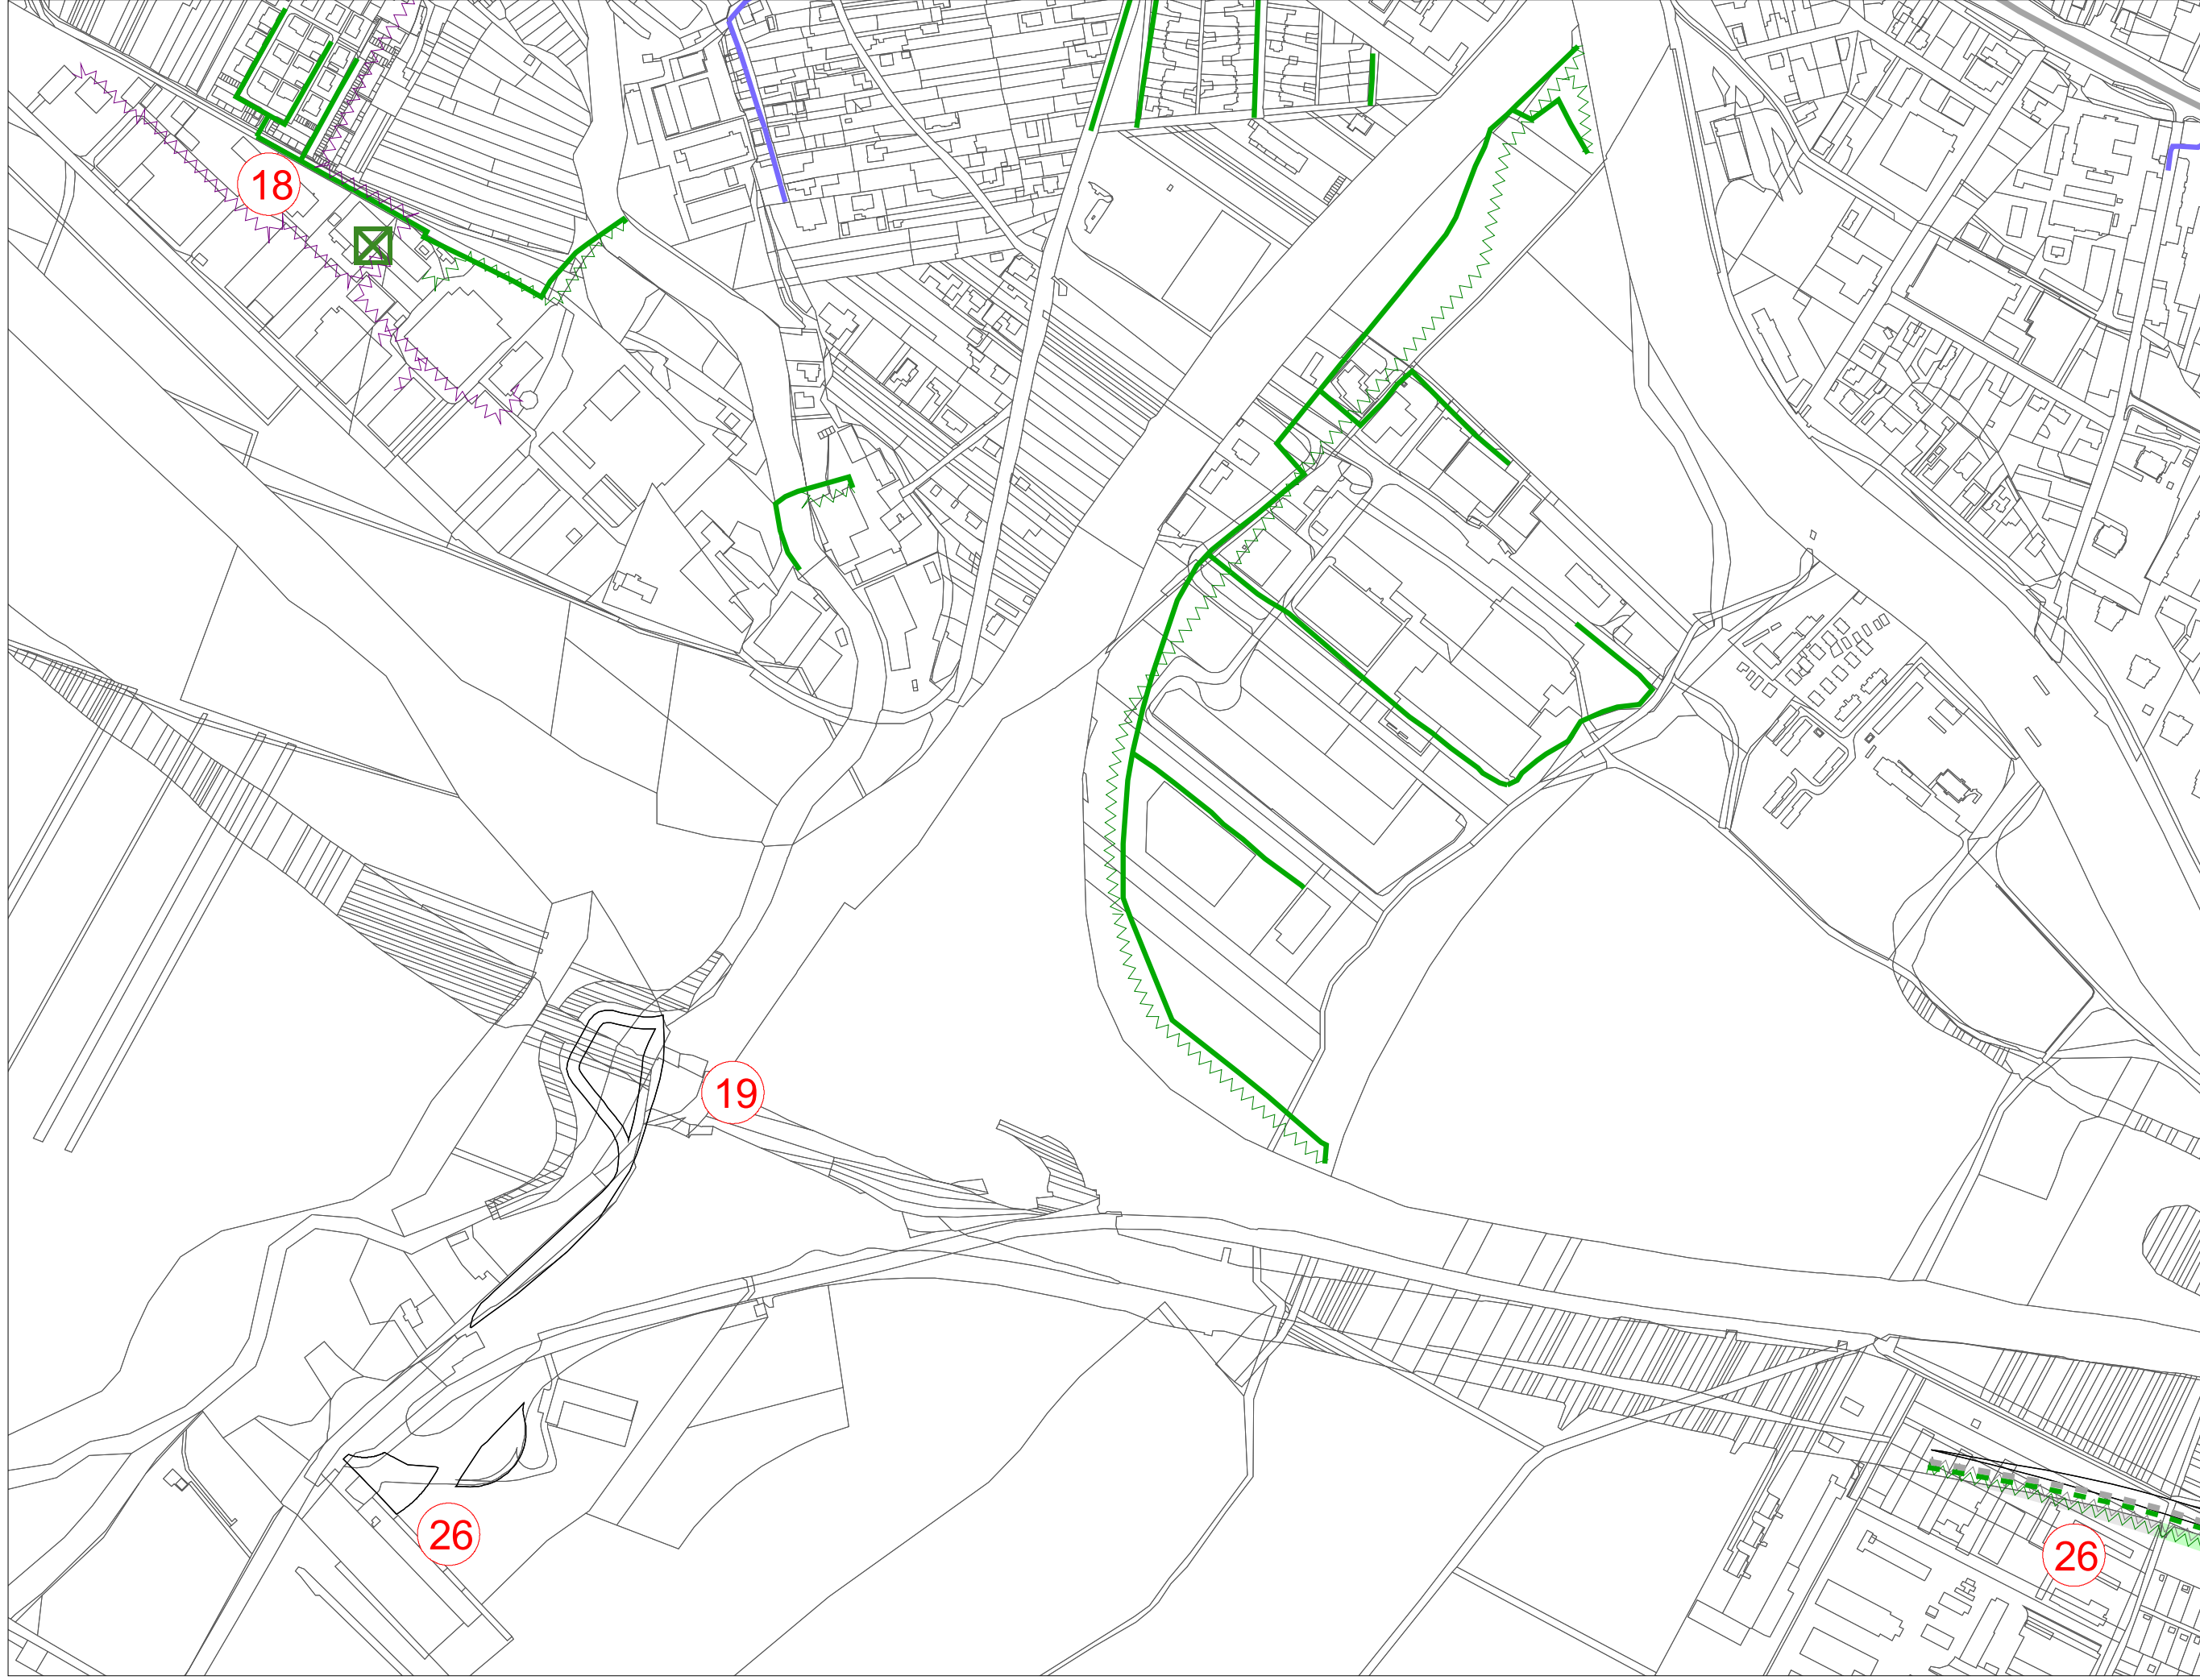


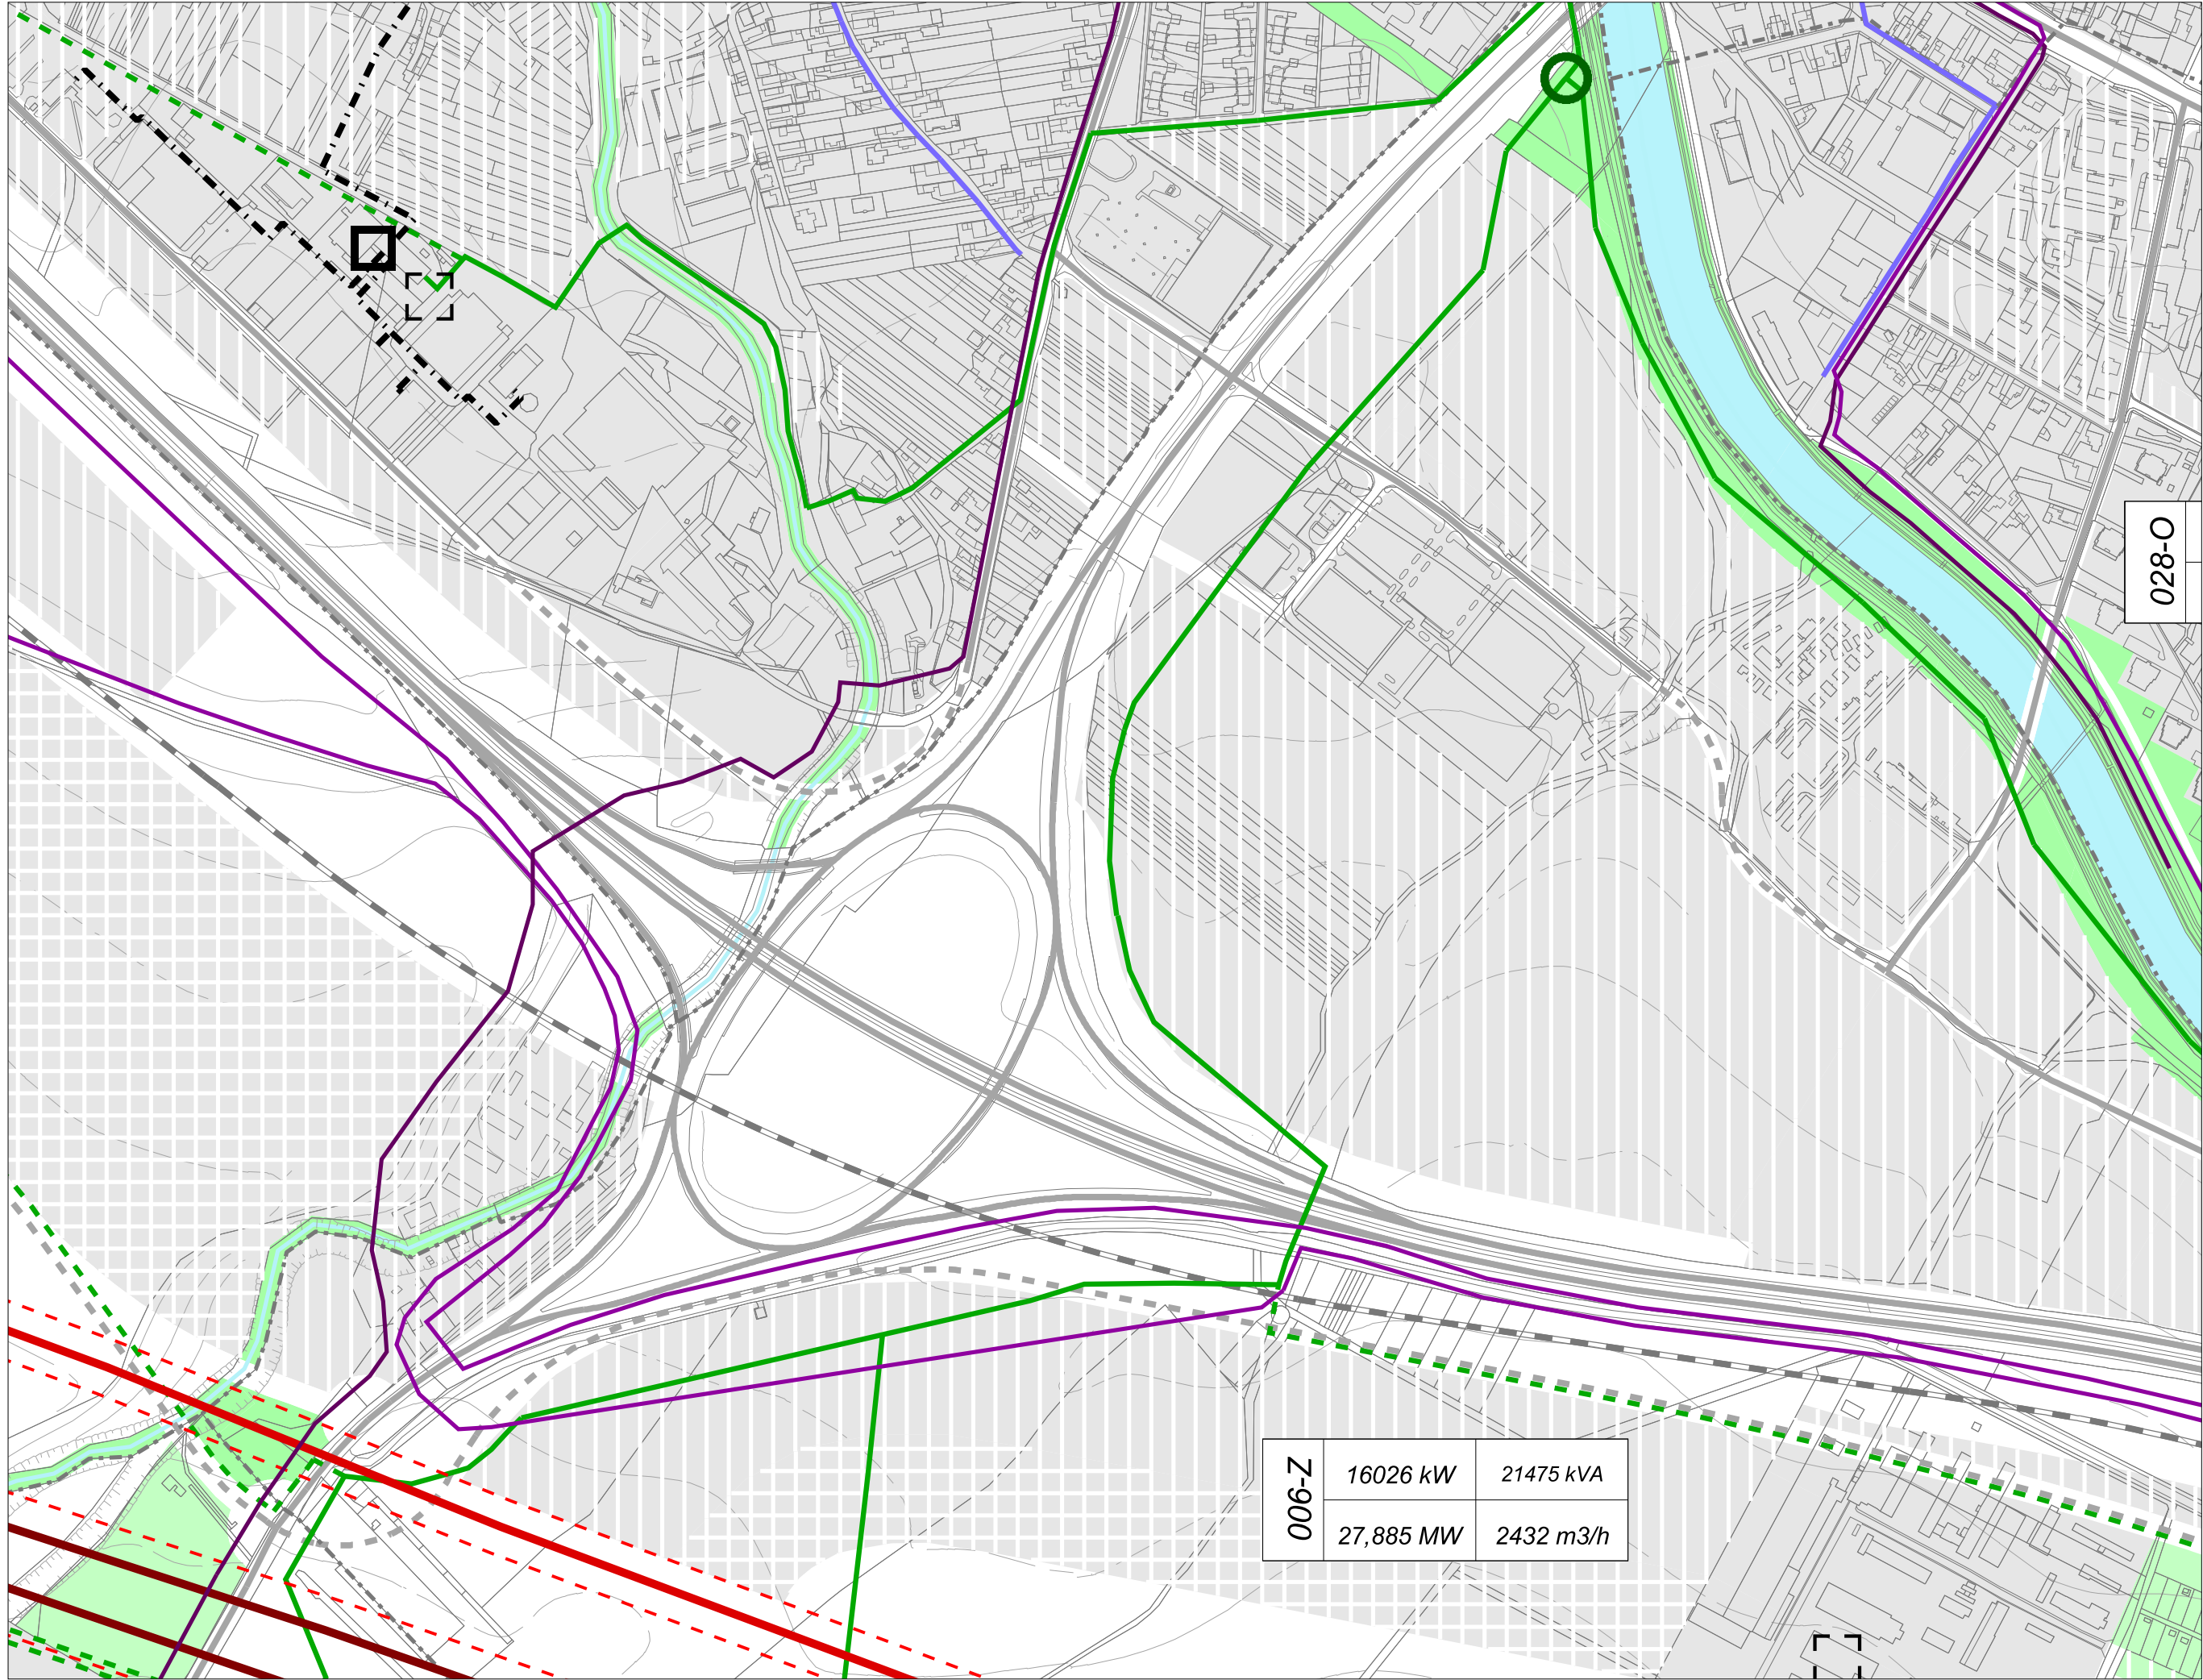


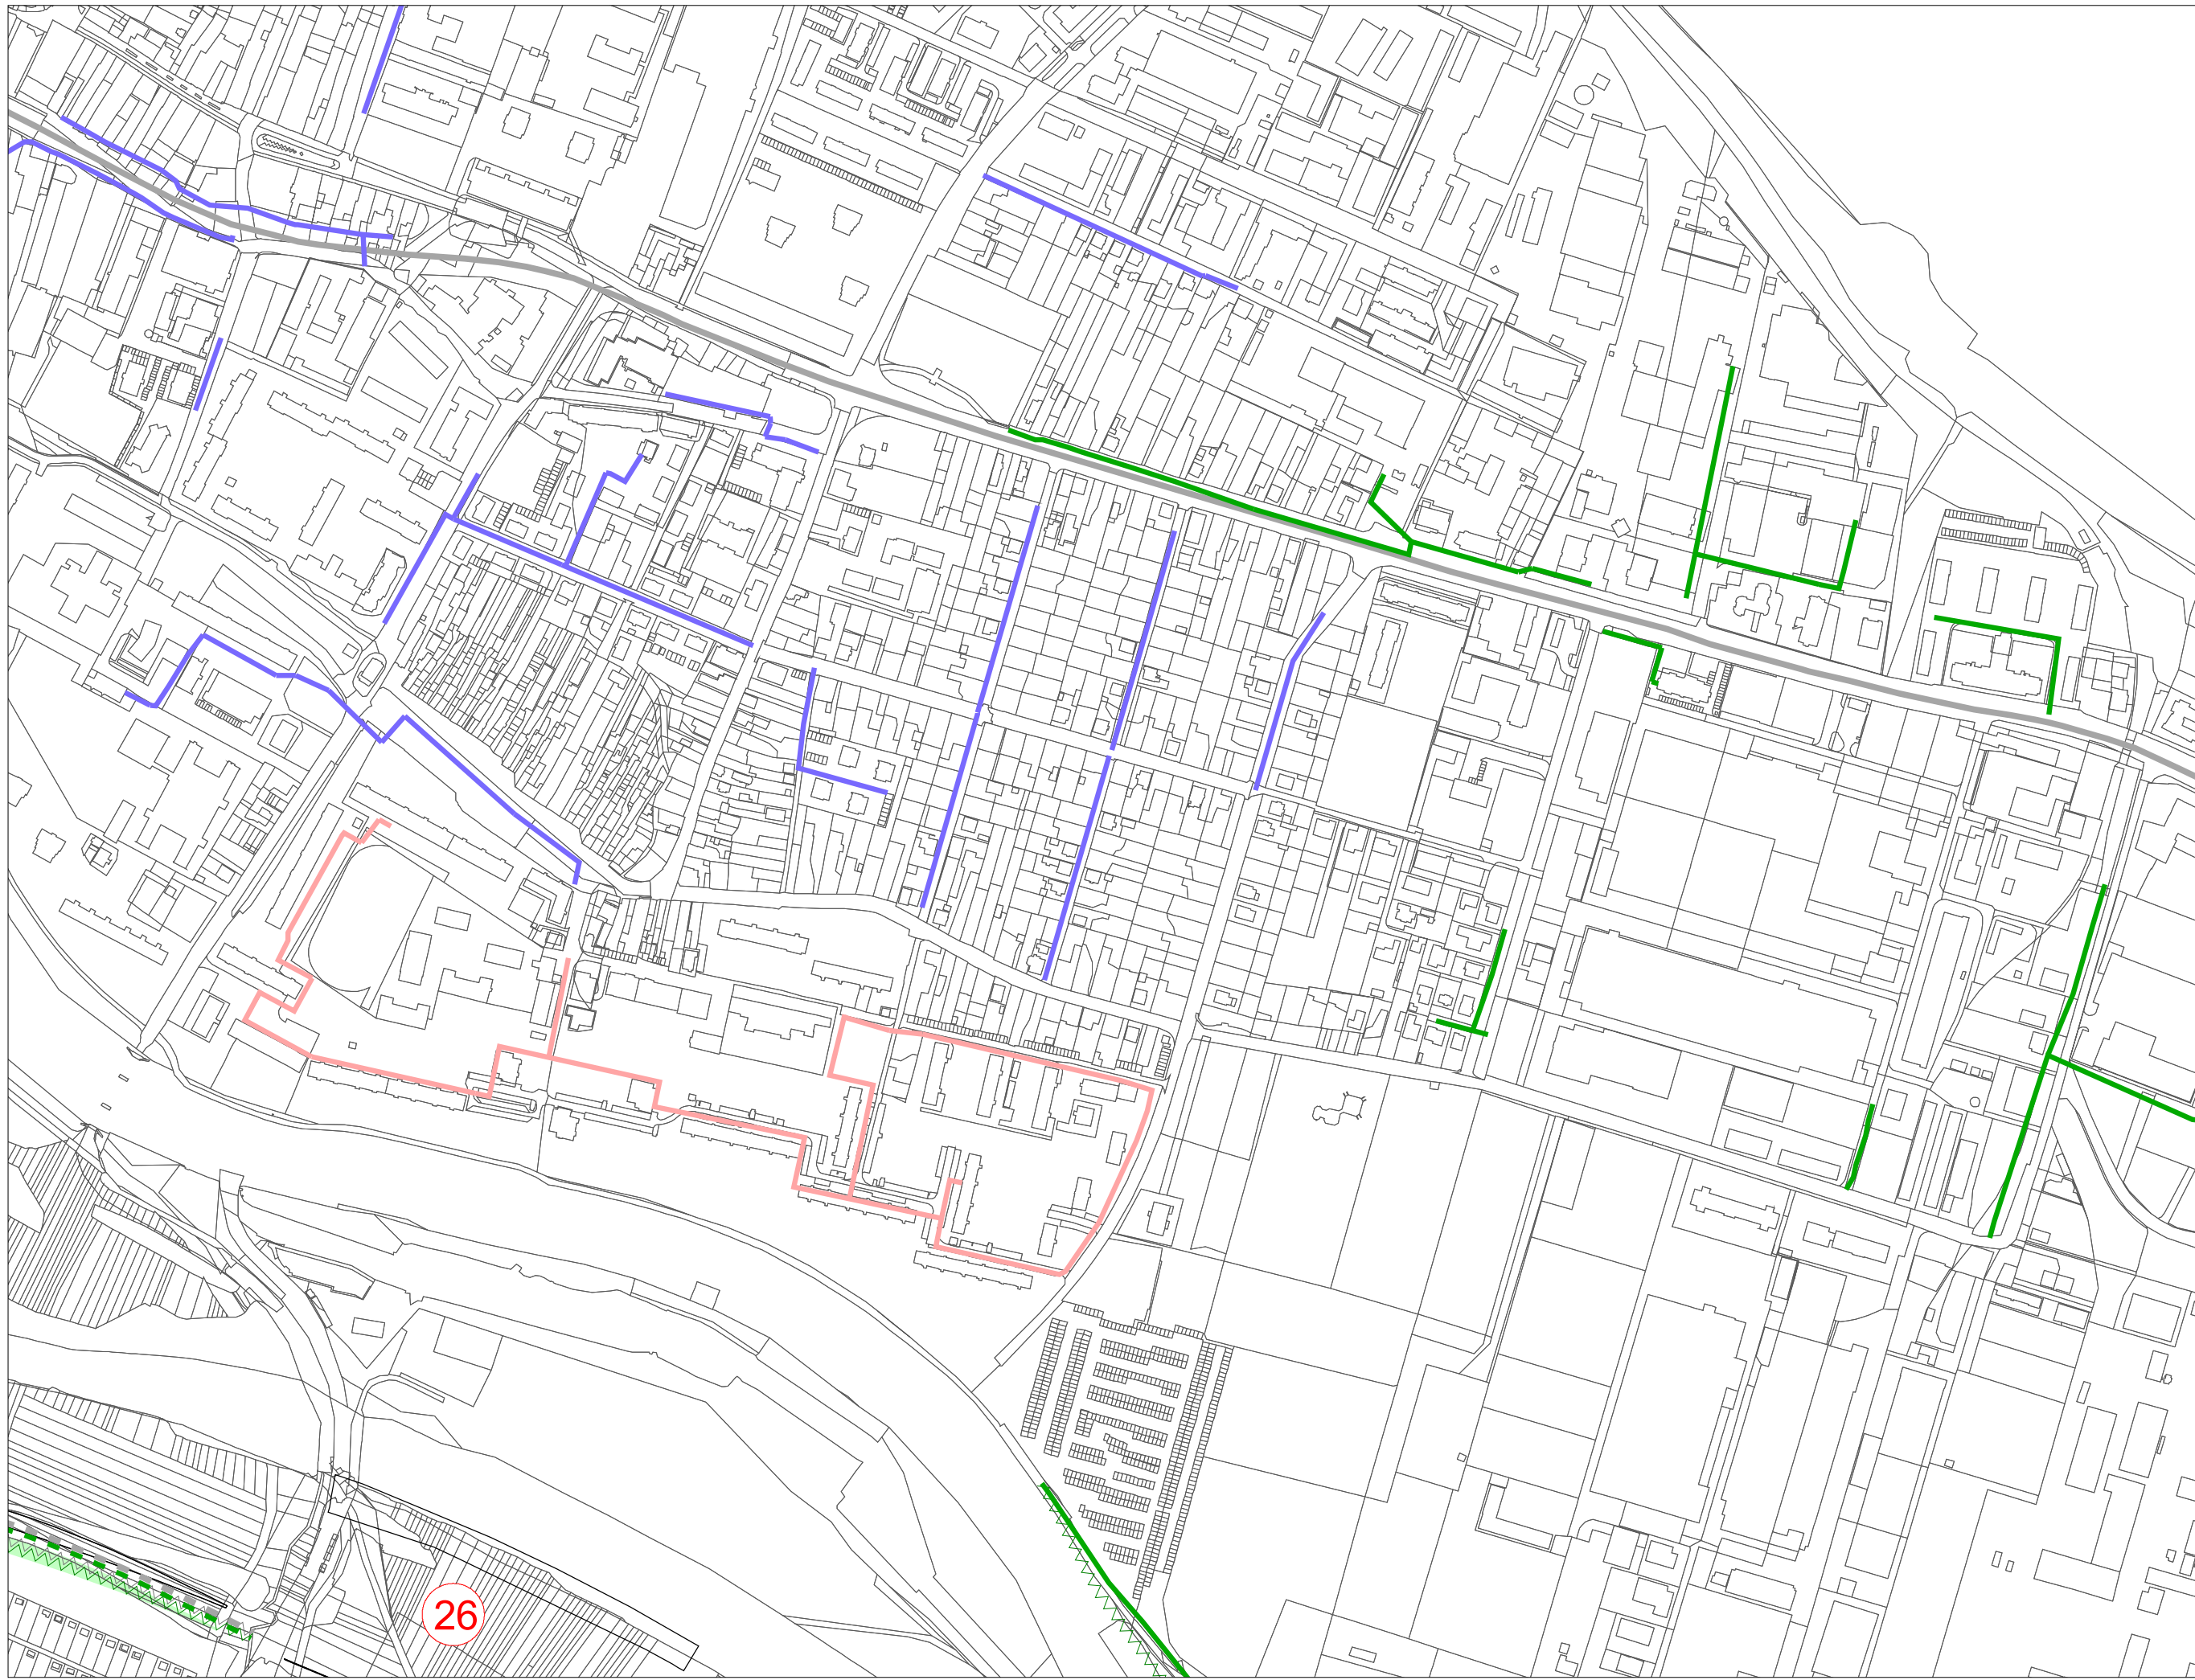


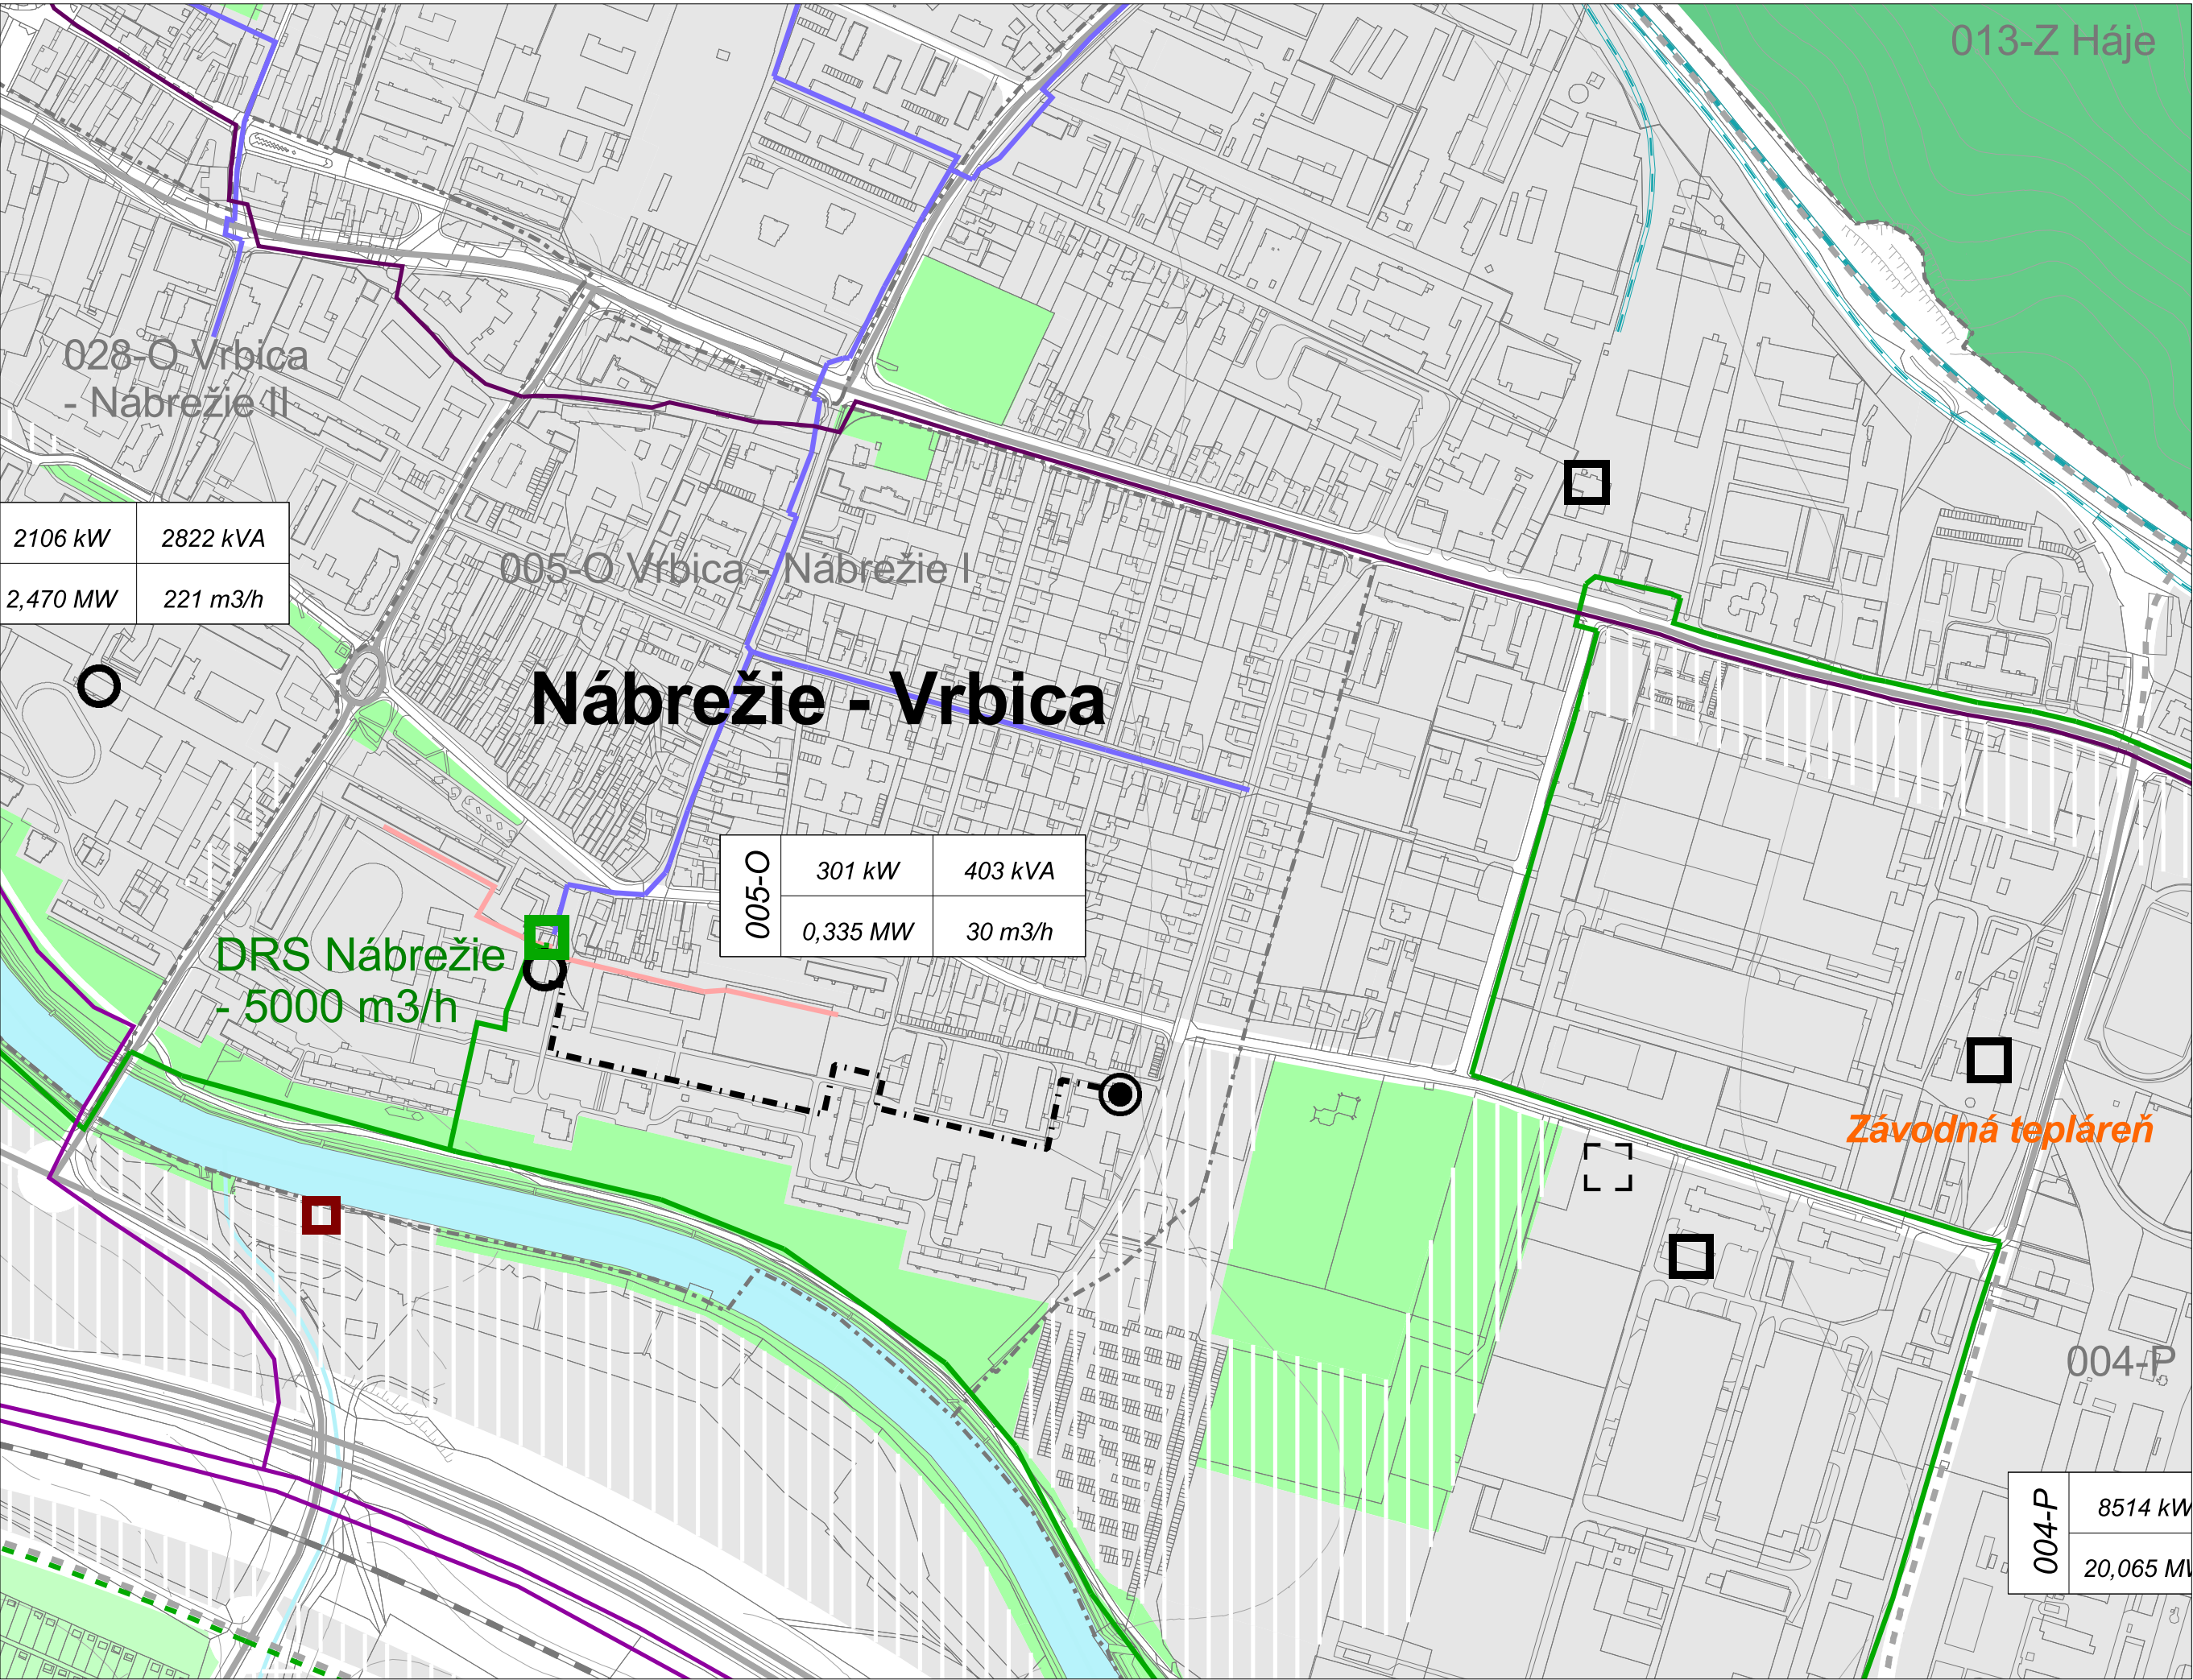


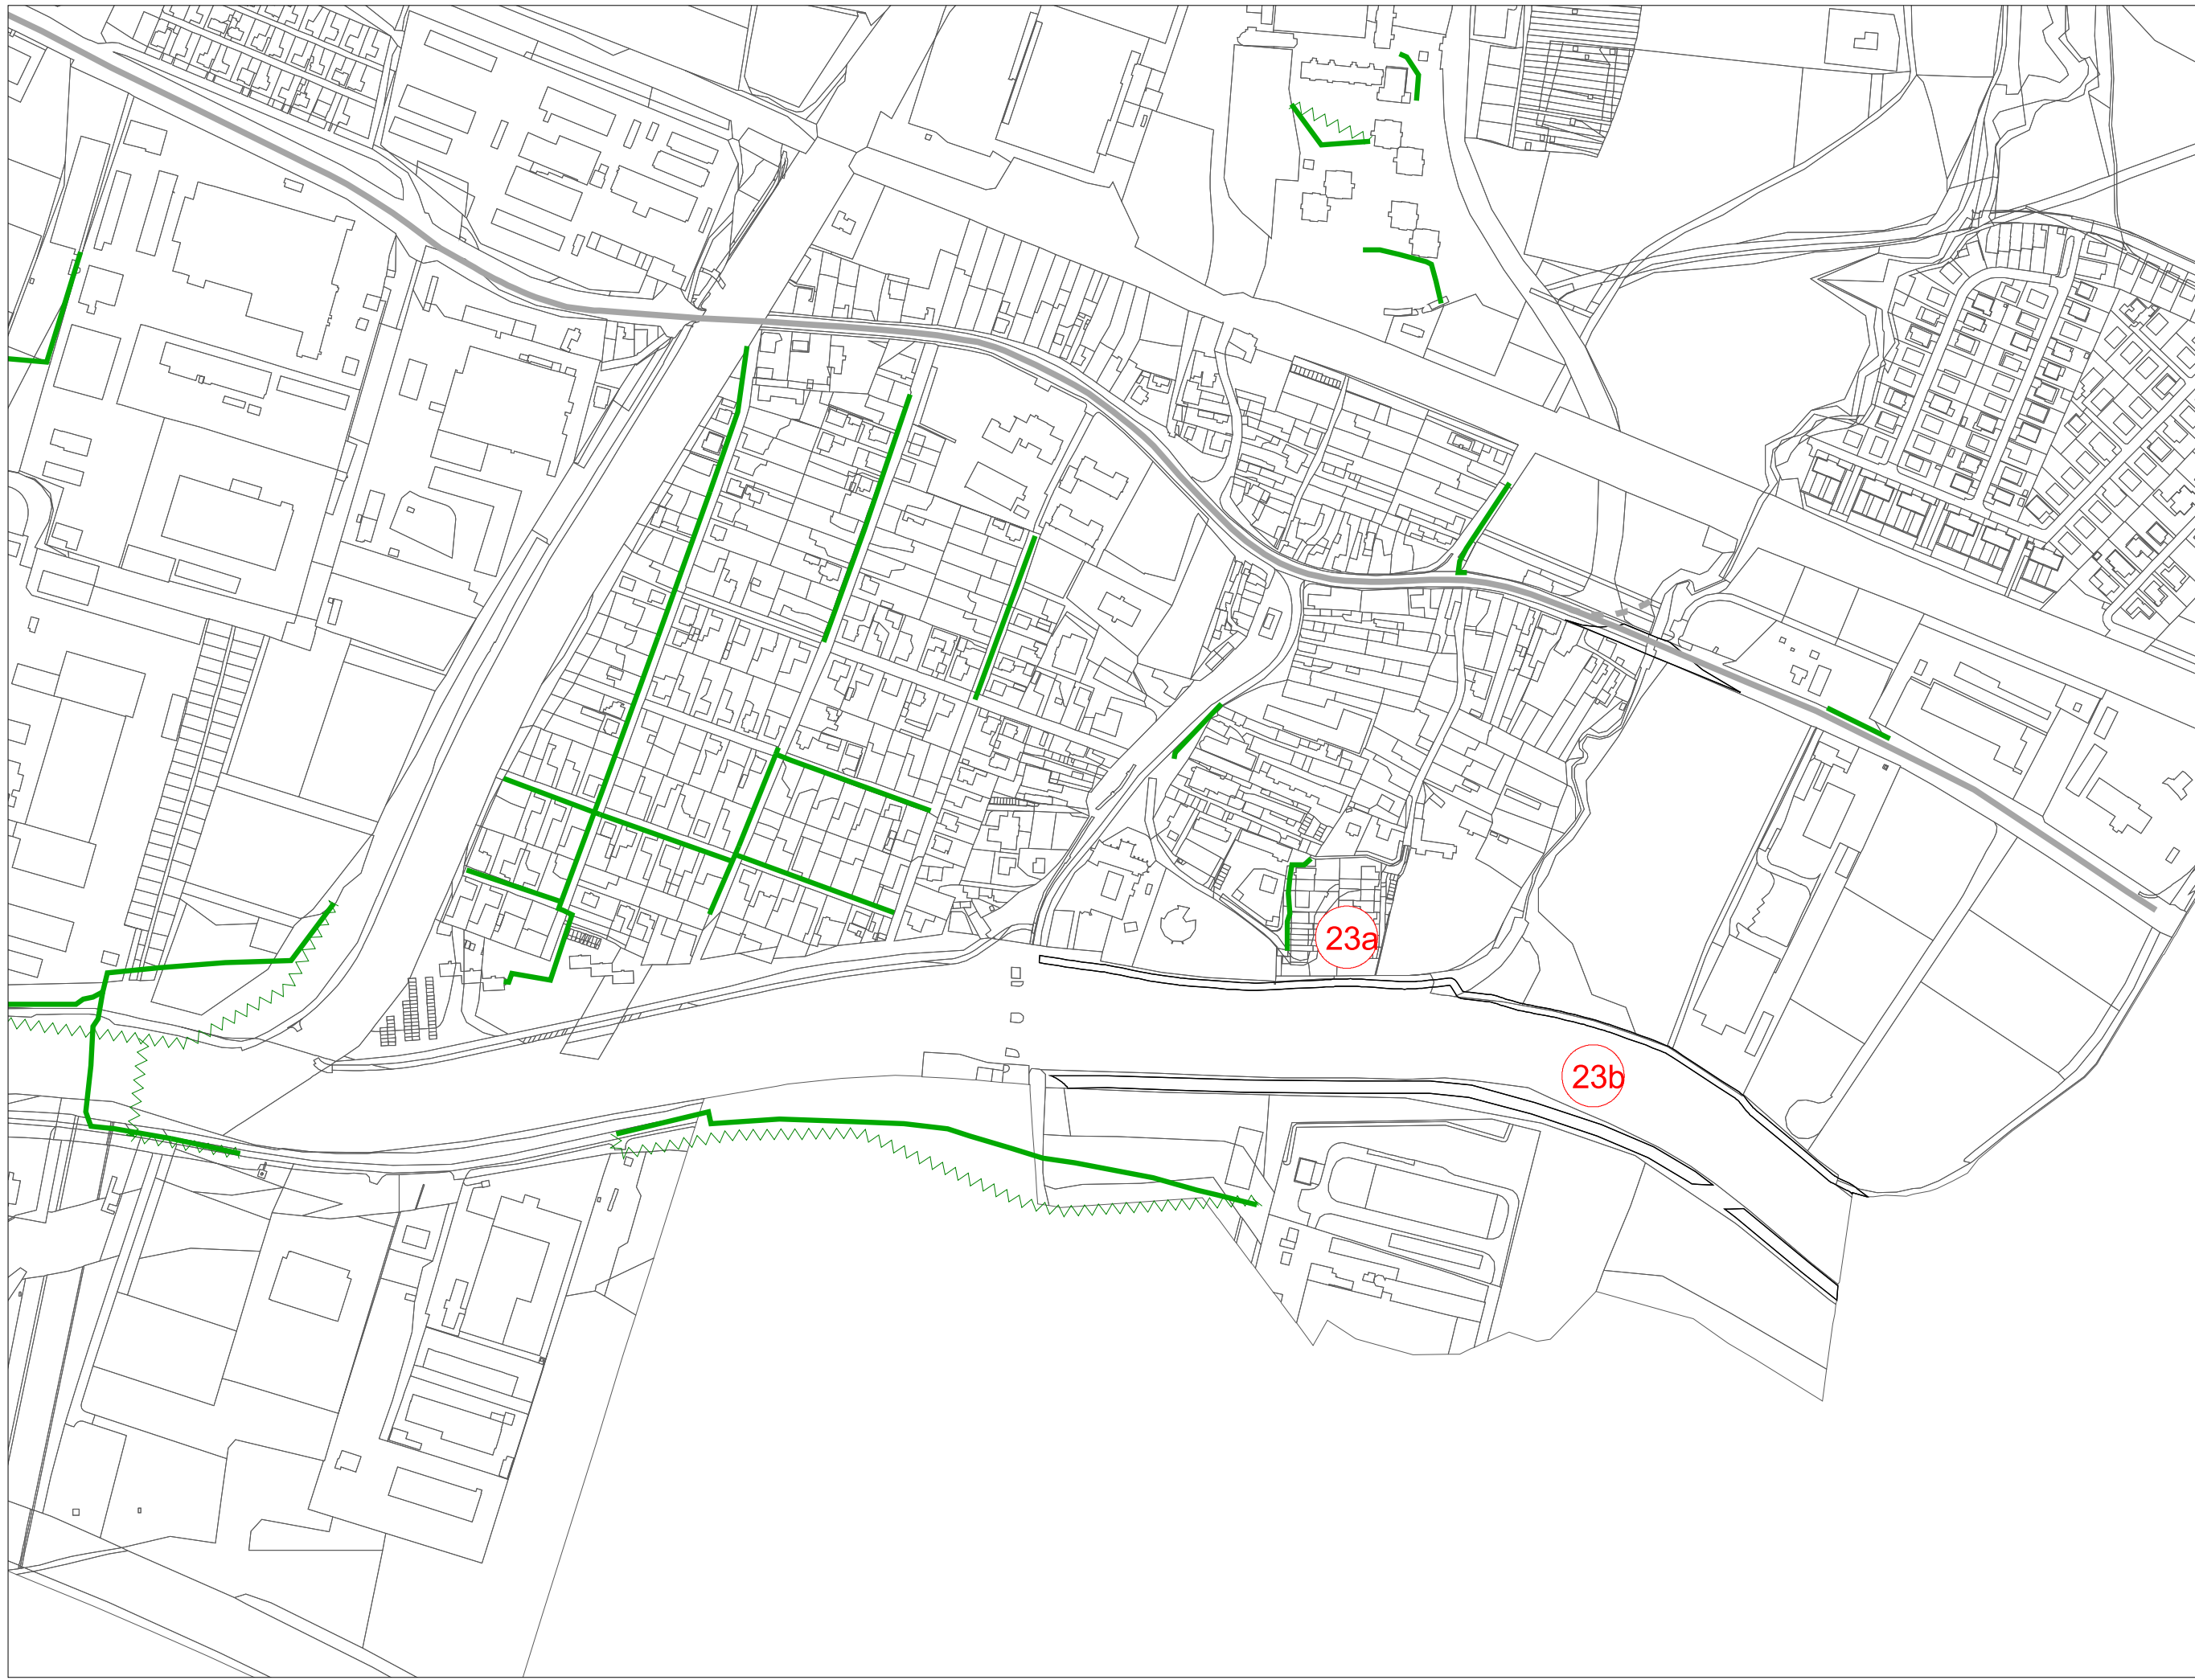


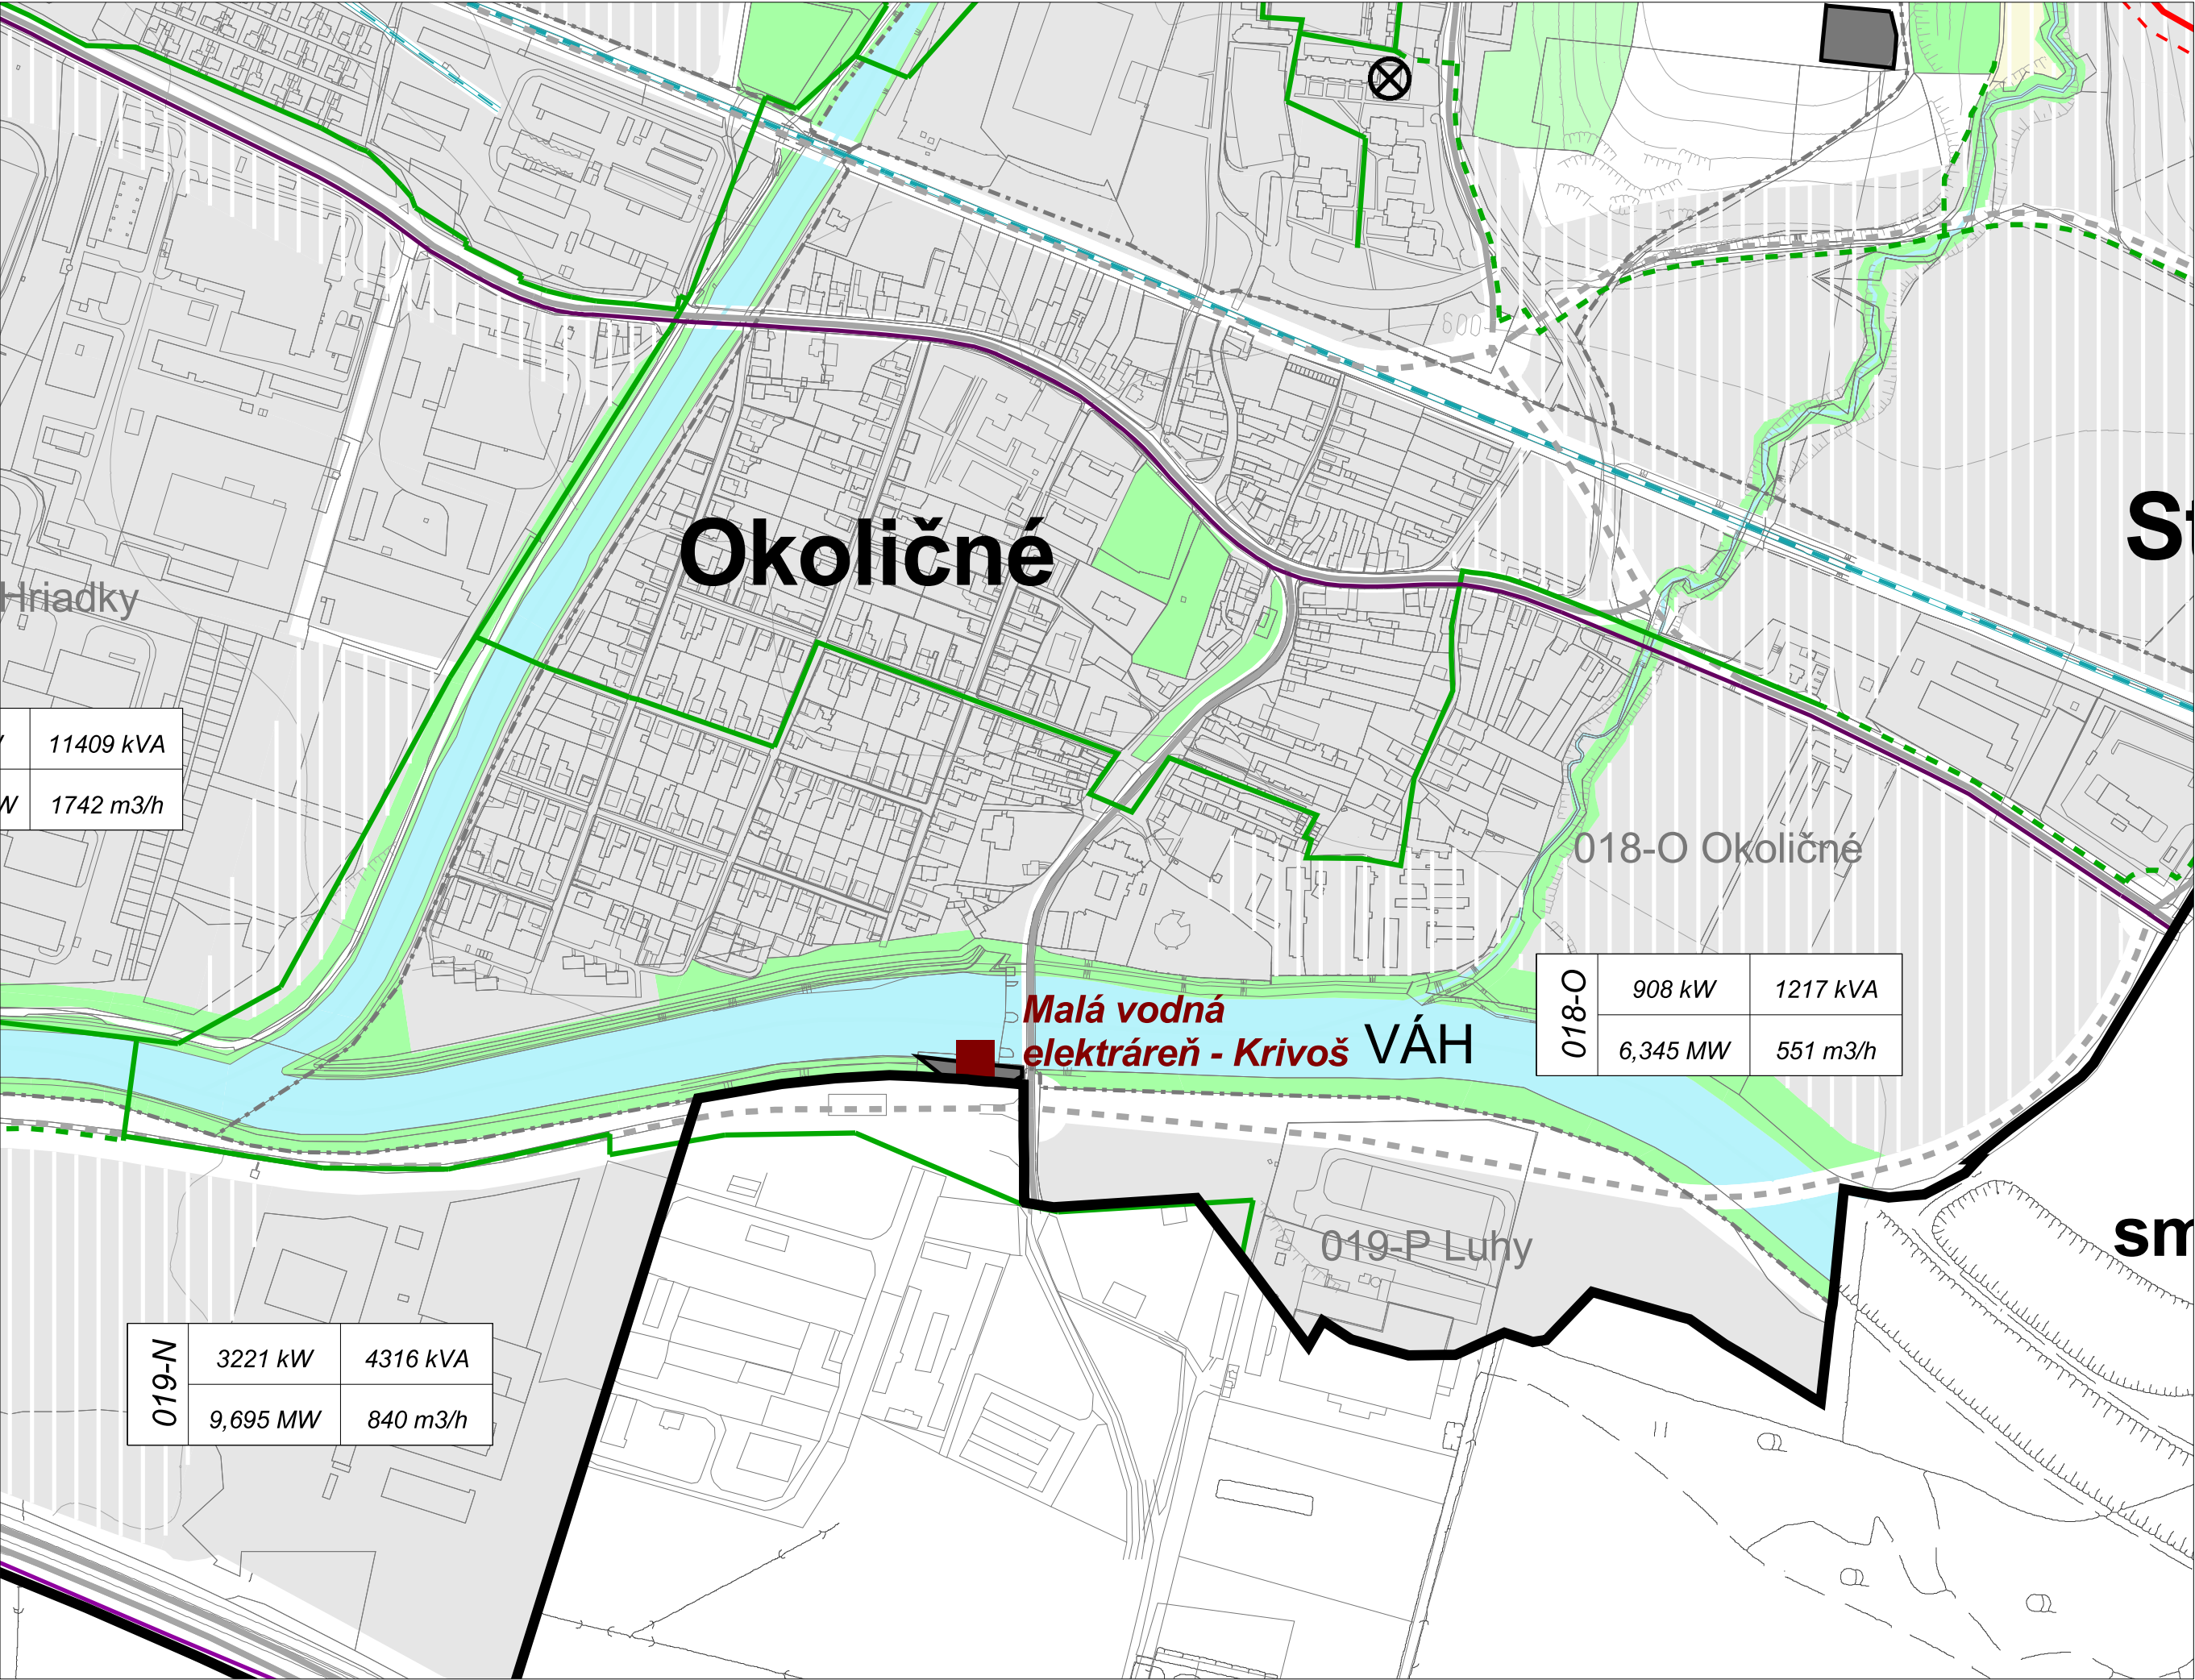

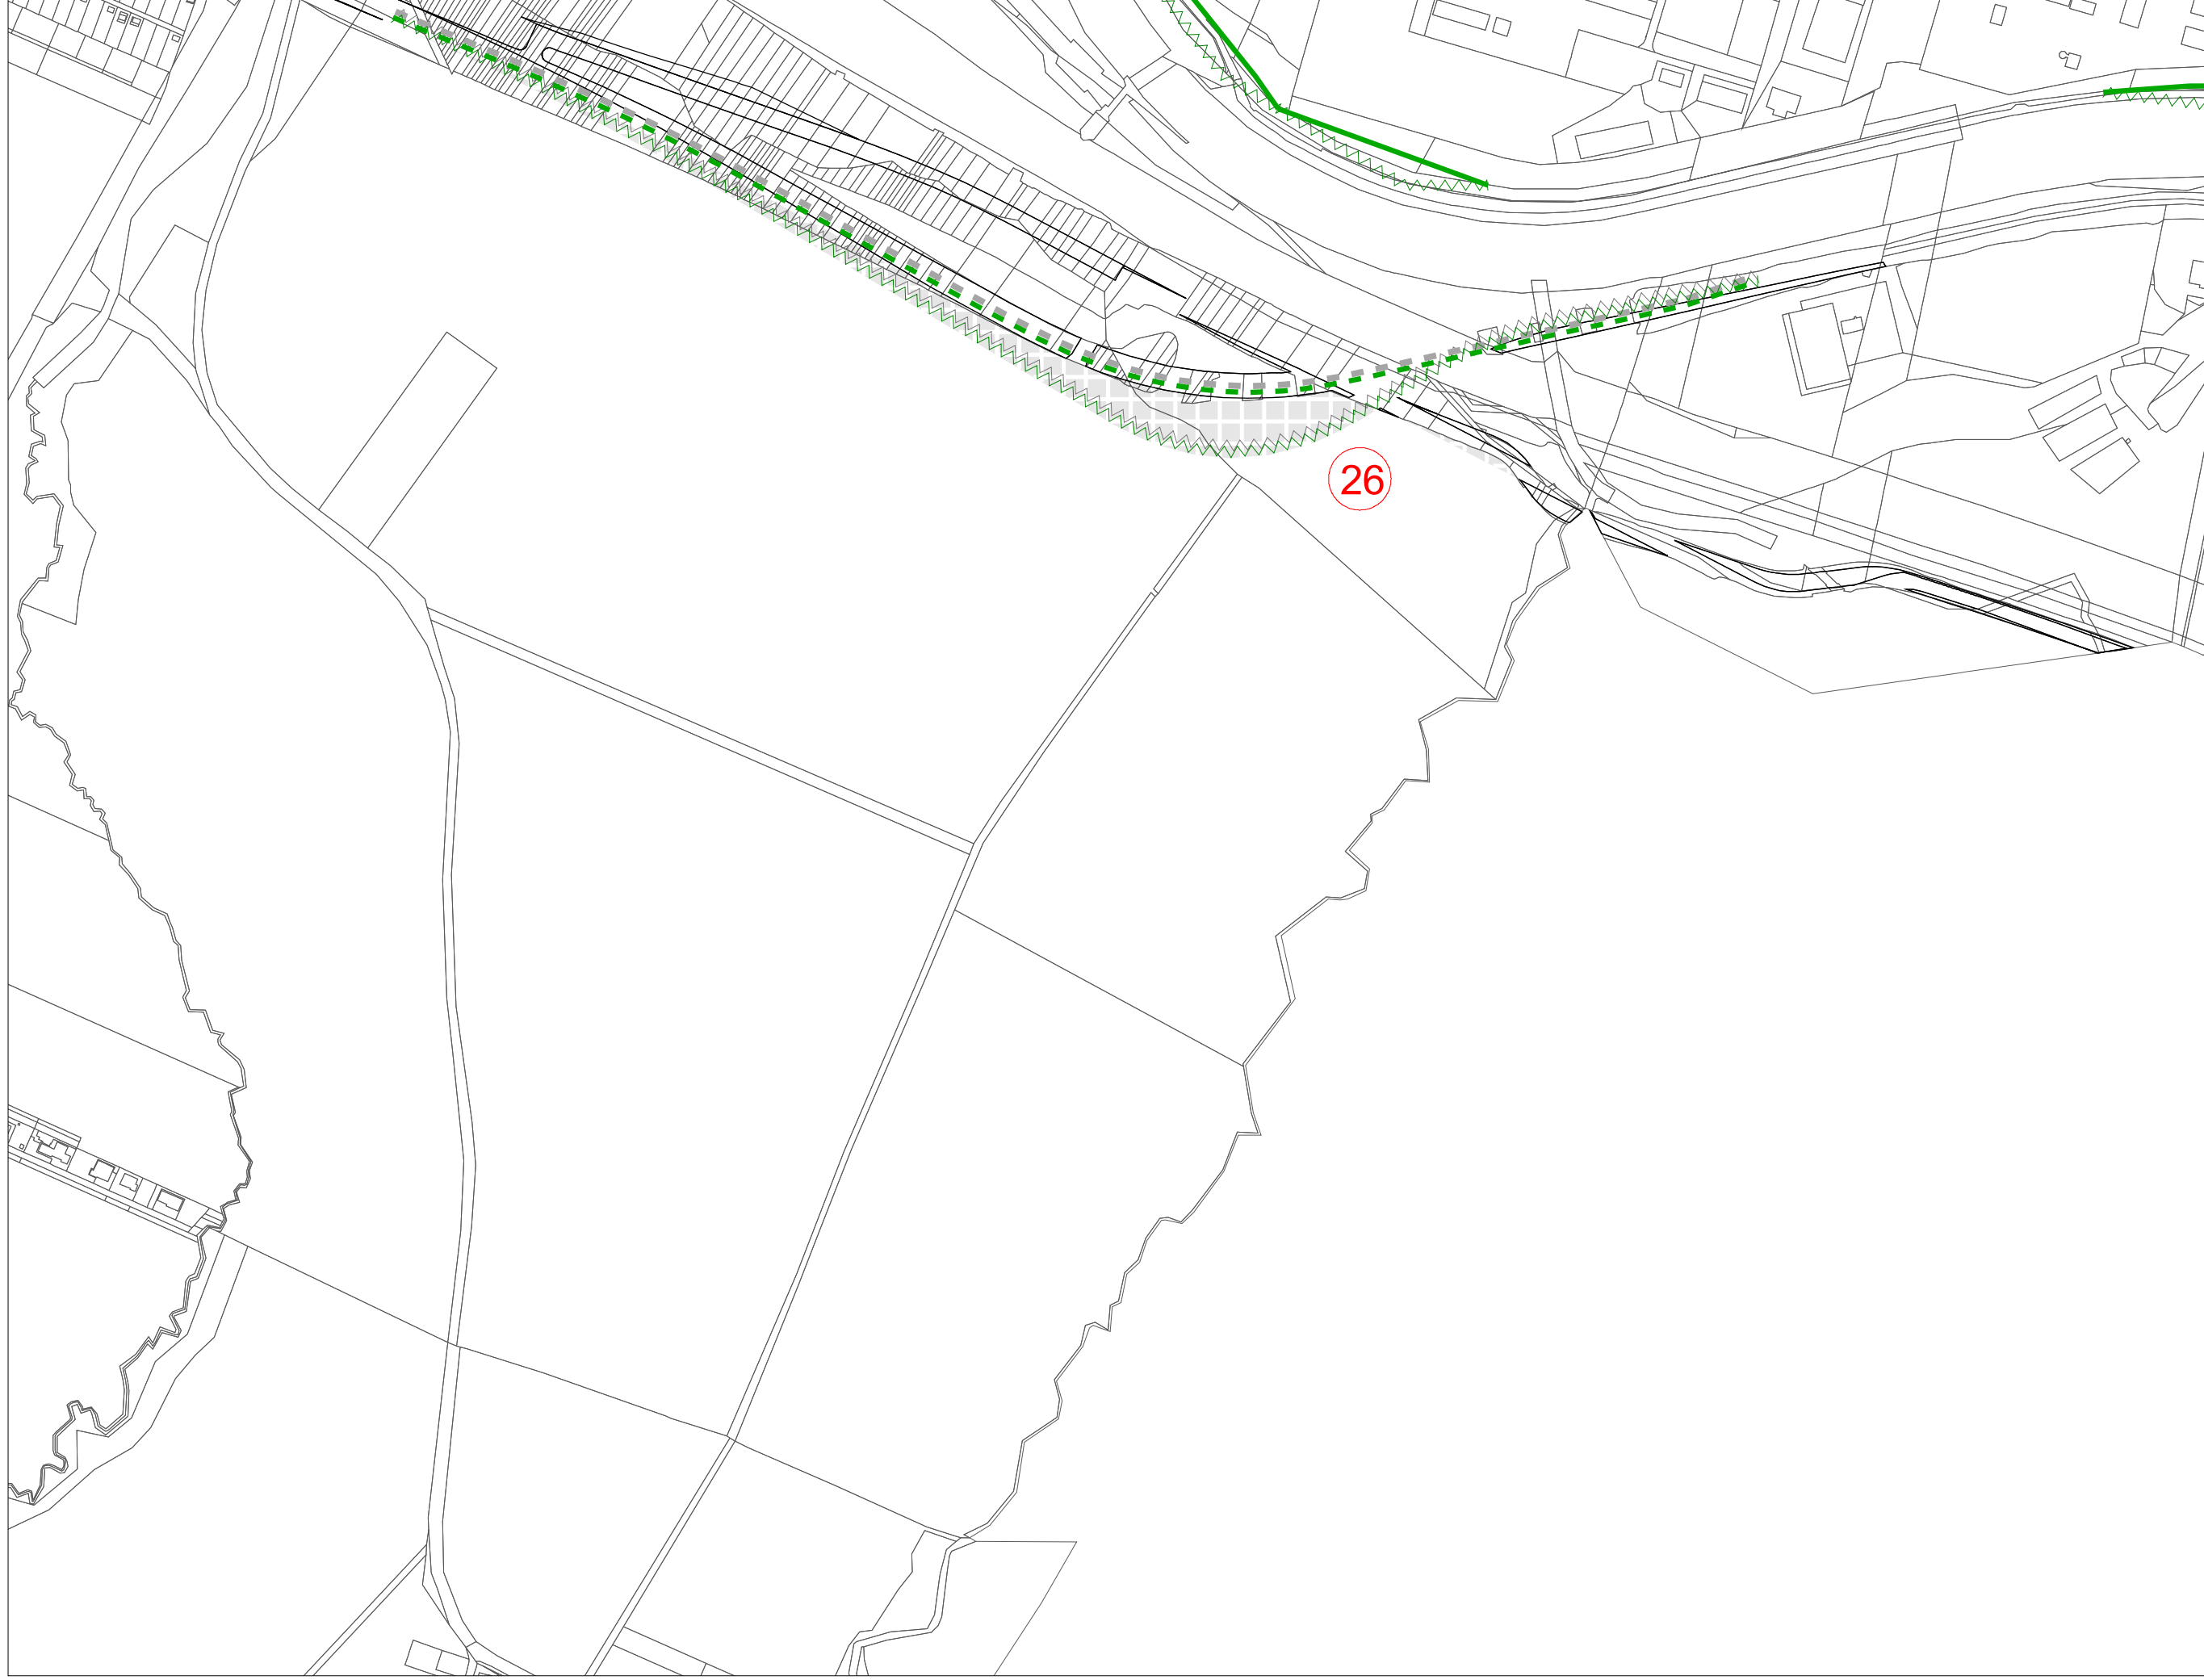

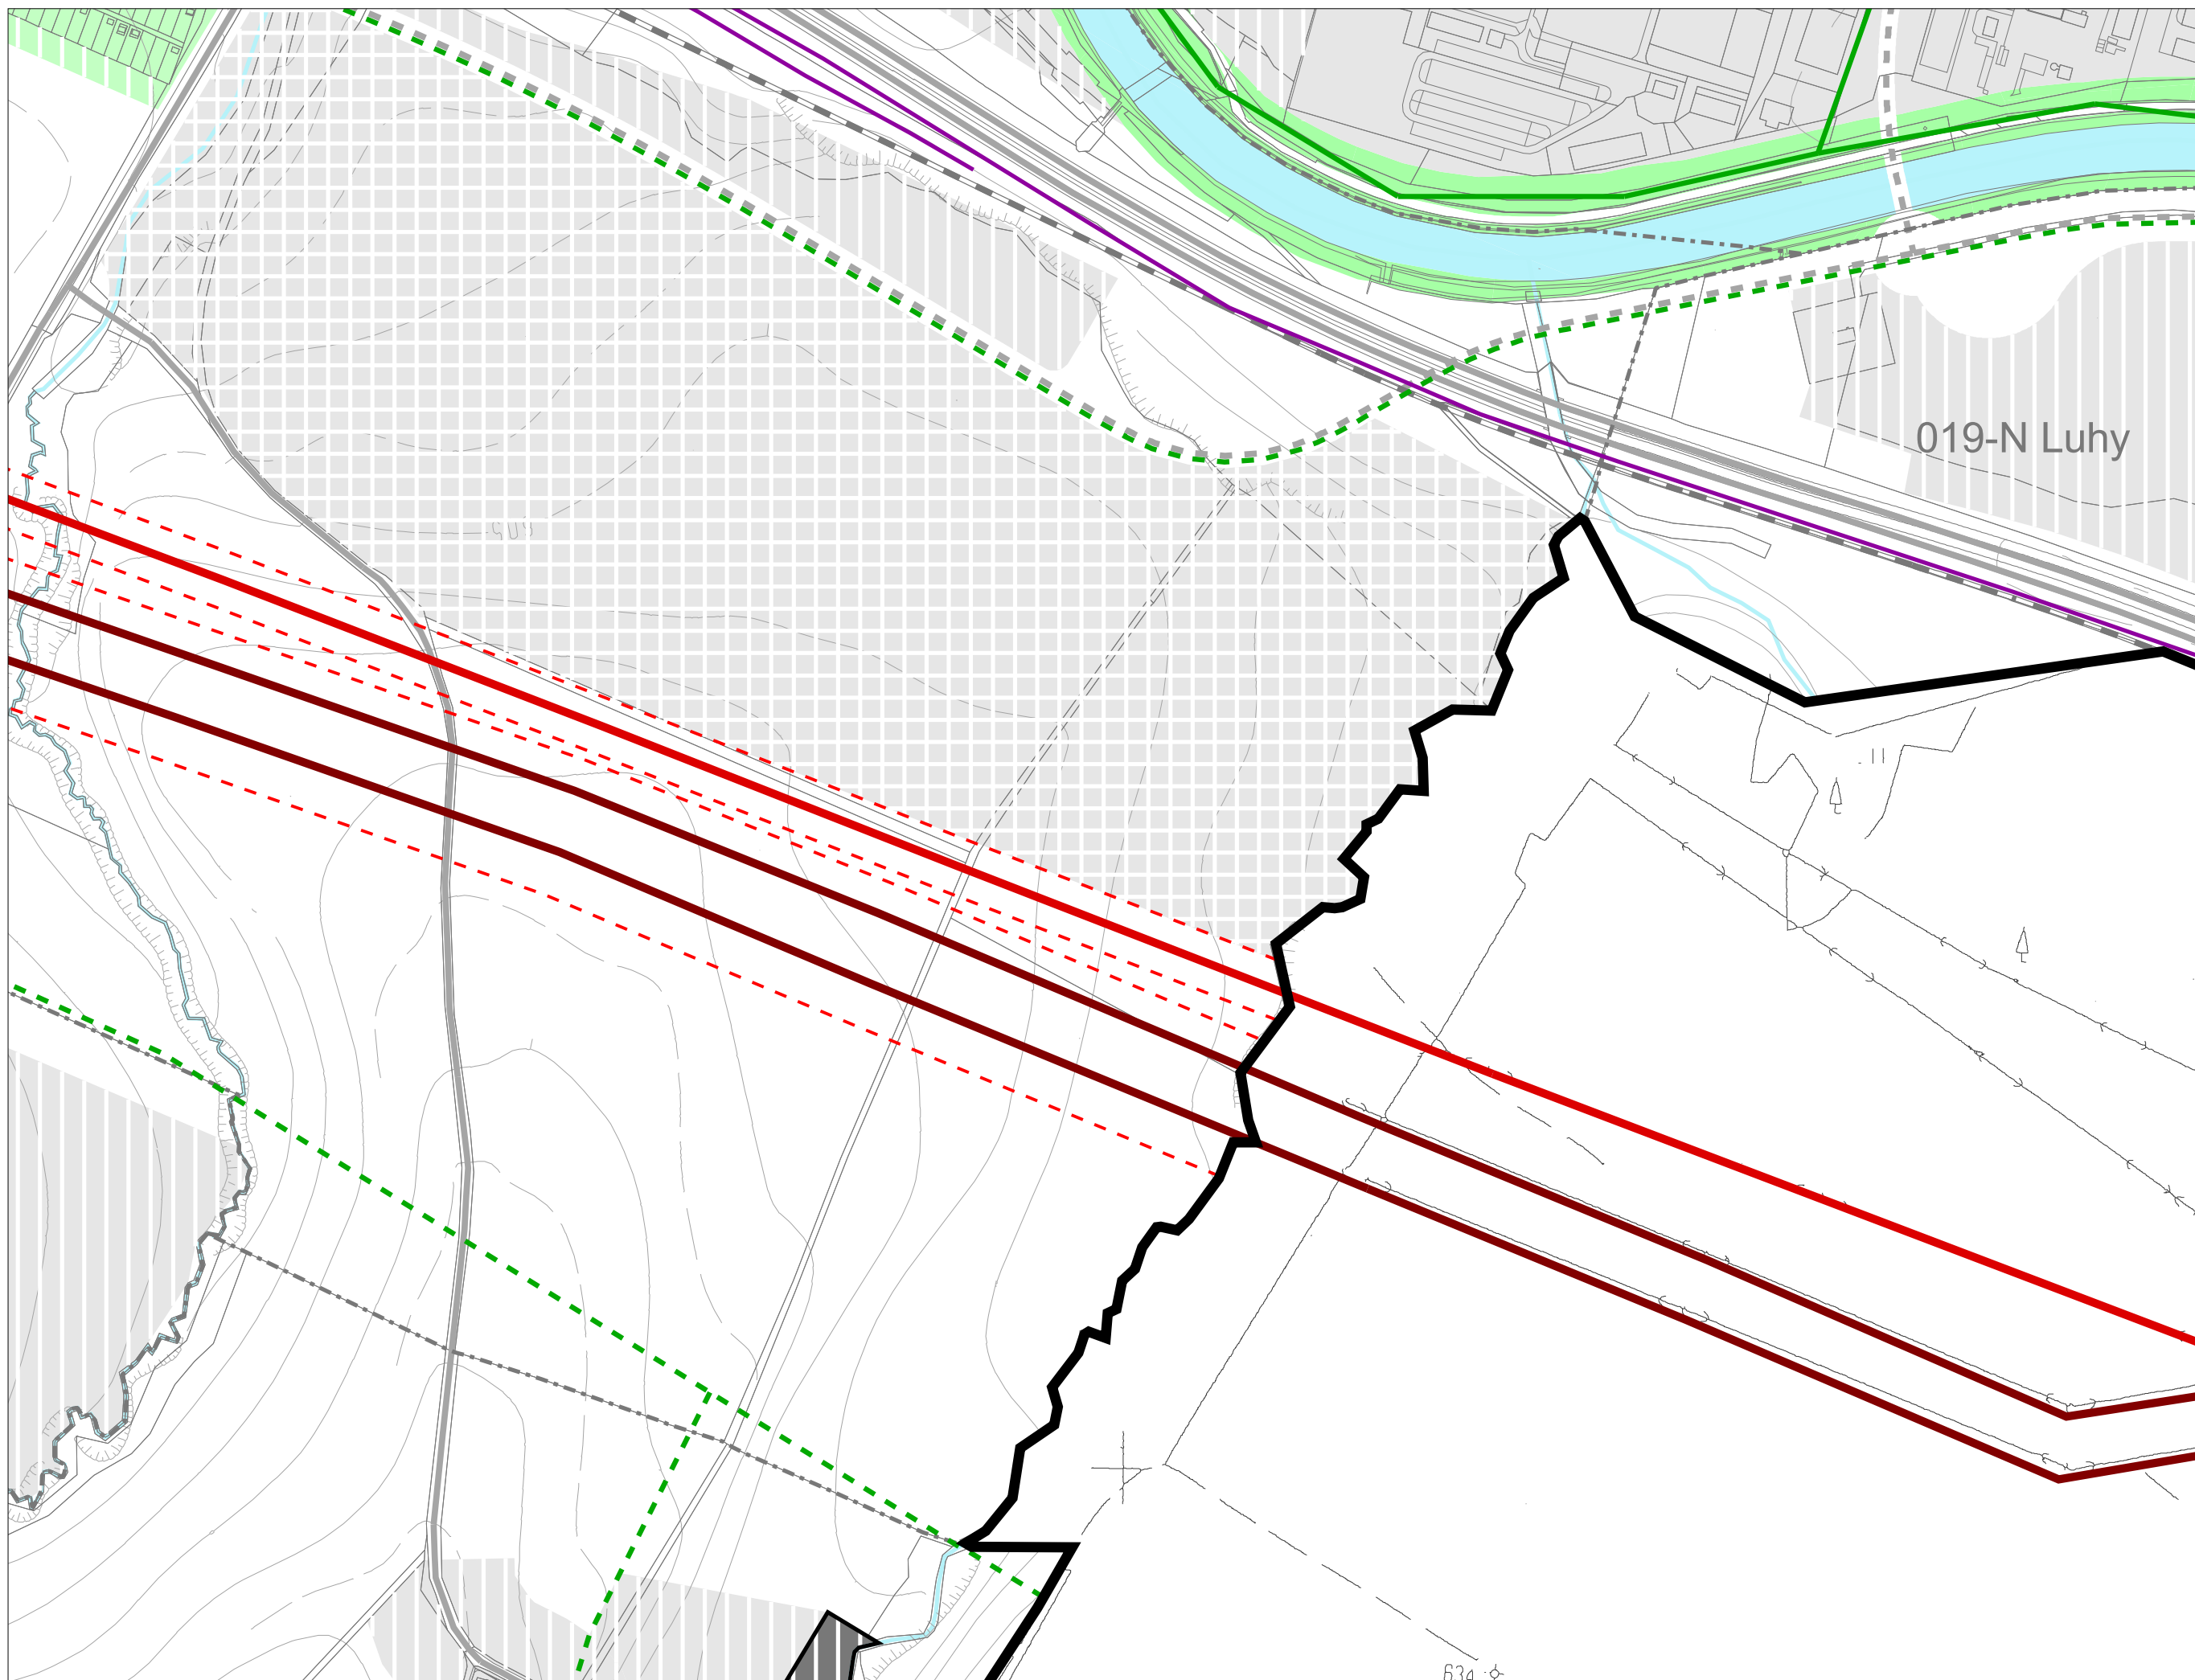


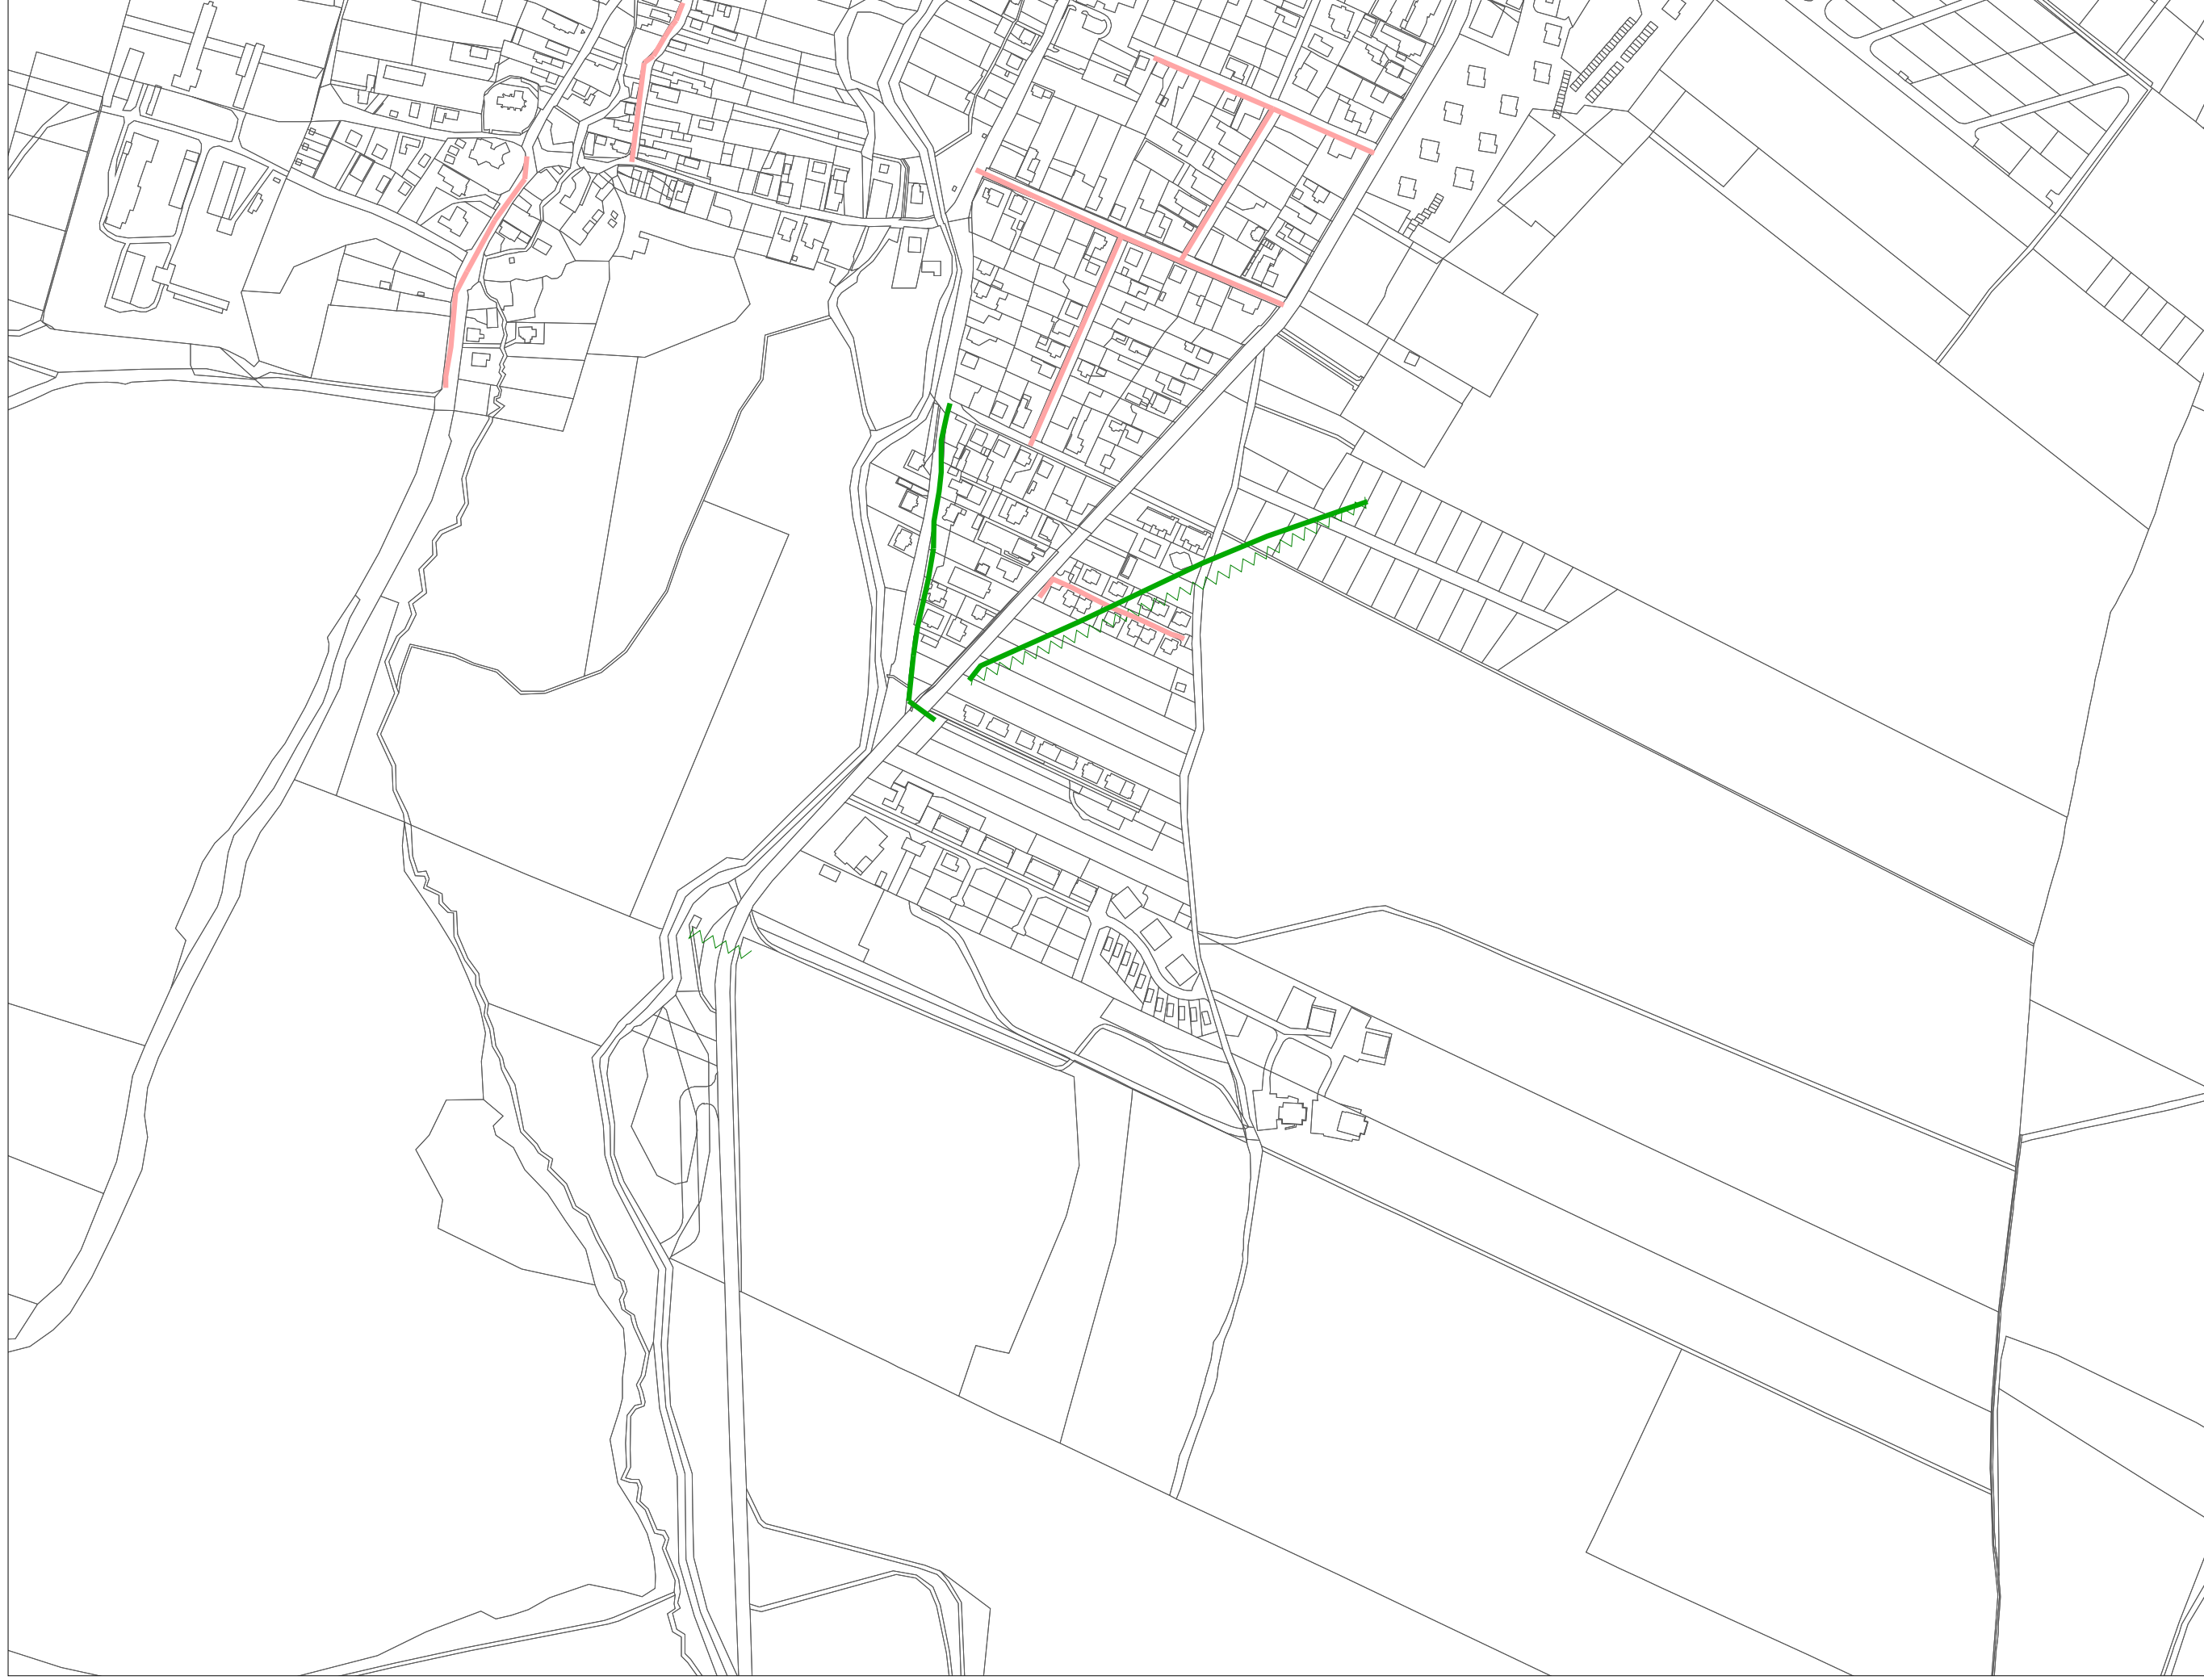

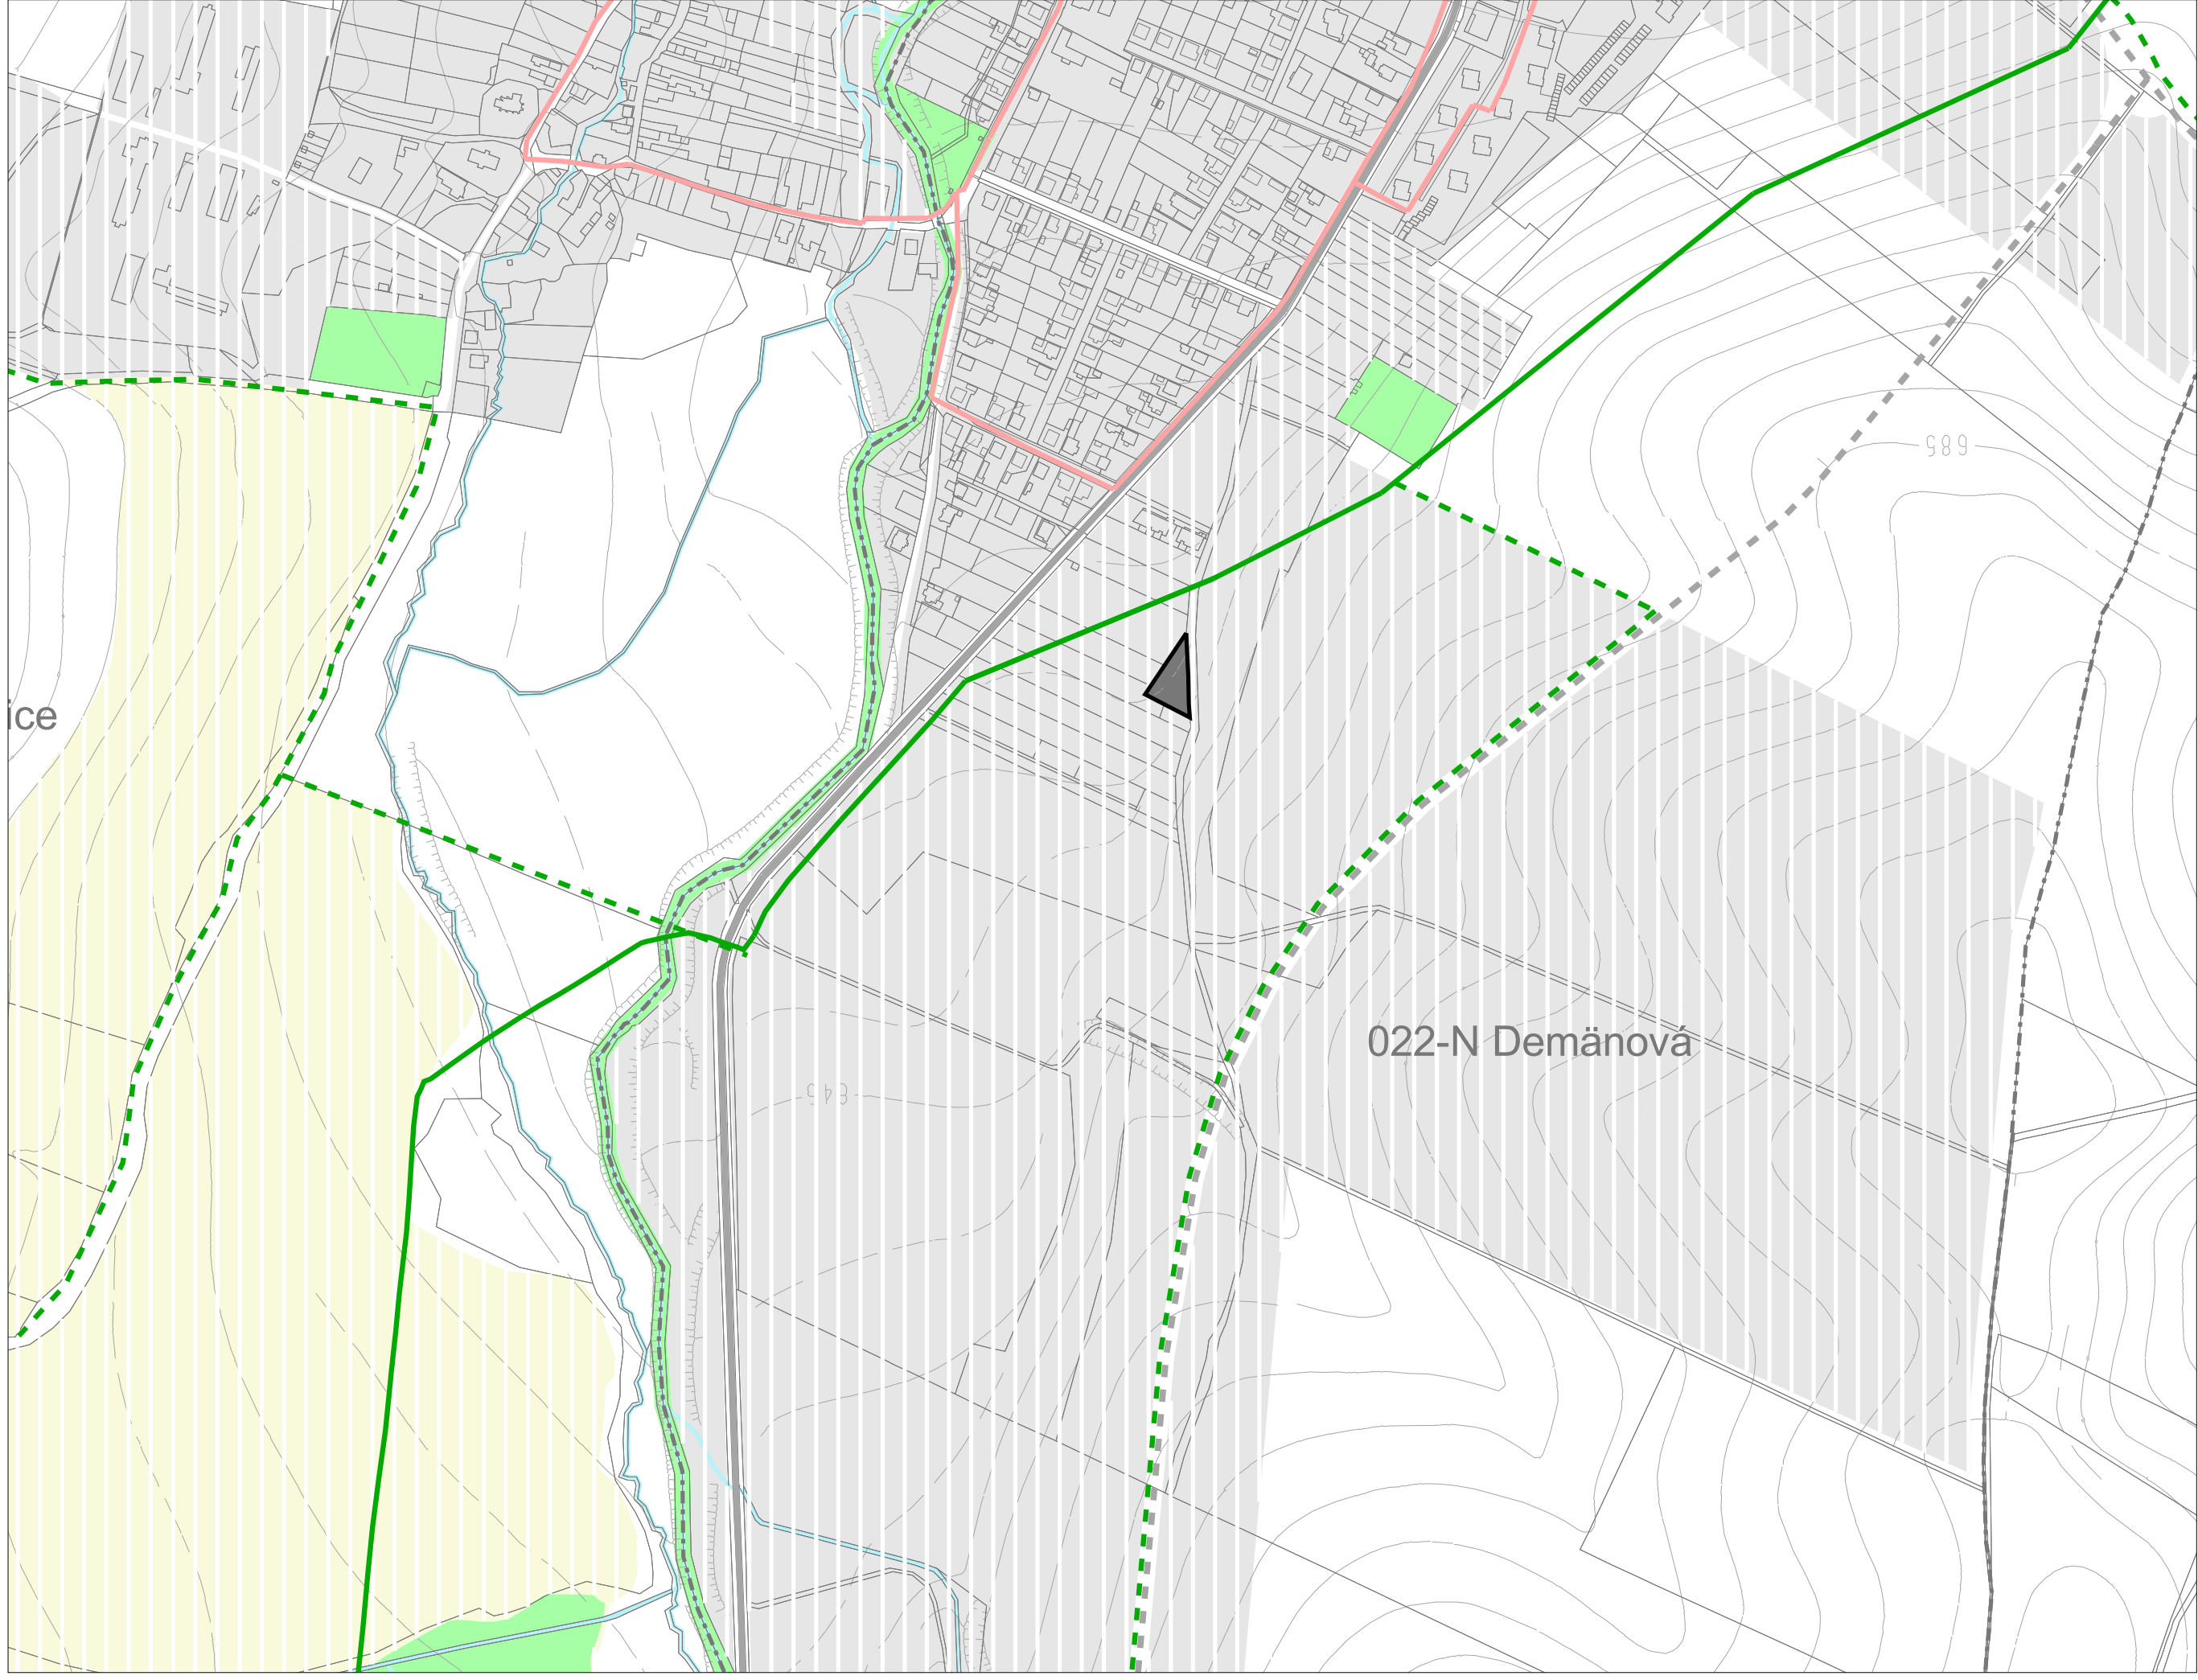

Územný plán mesta Liptovský Mikuláš

ZMENY A DOPLNKY č. 7

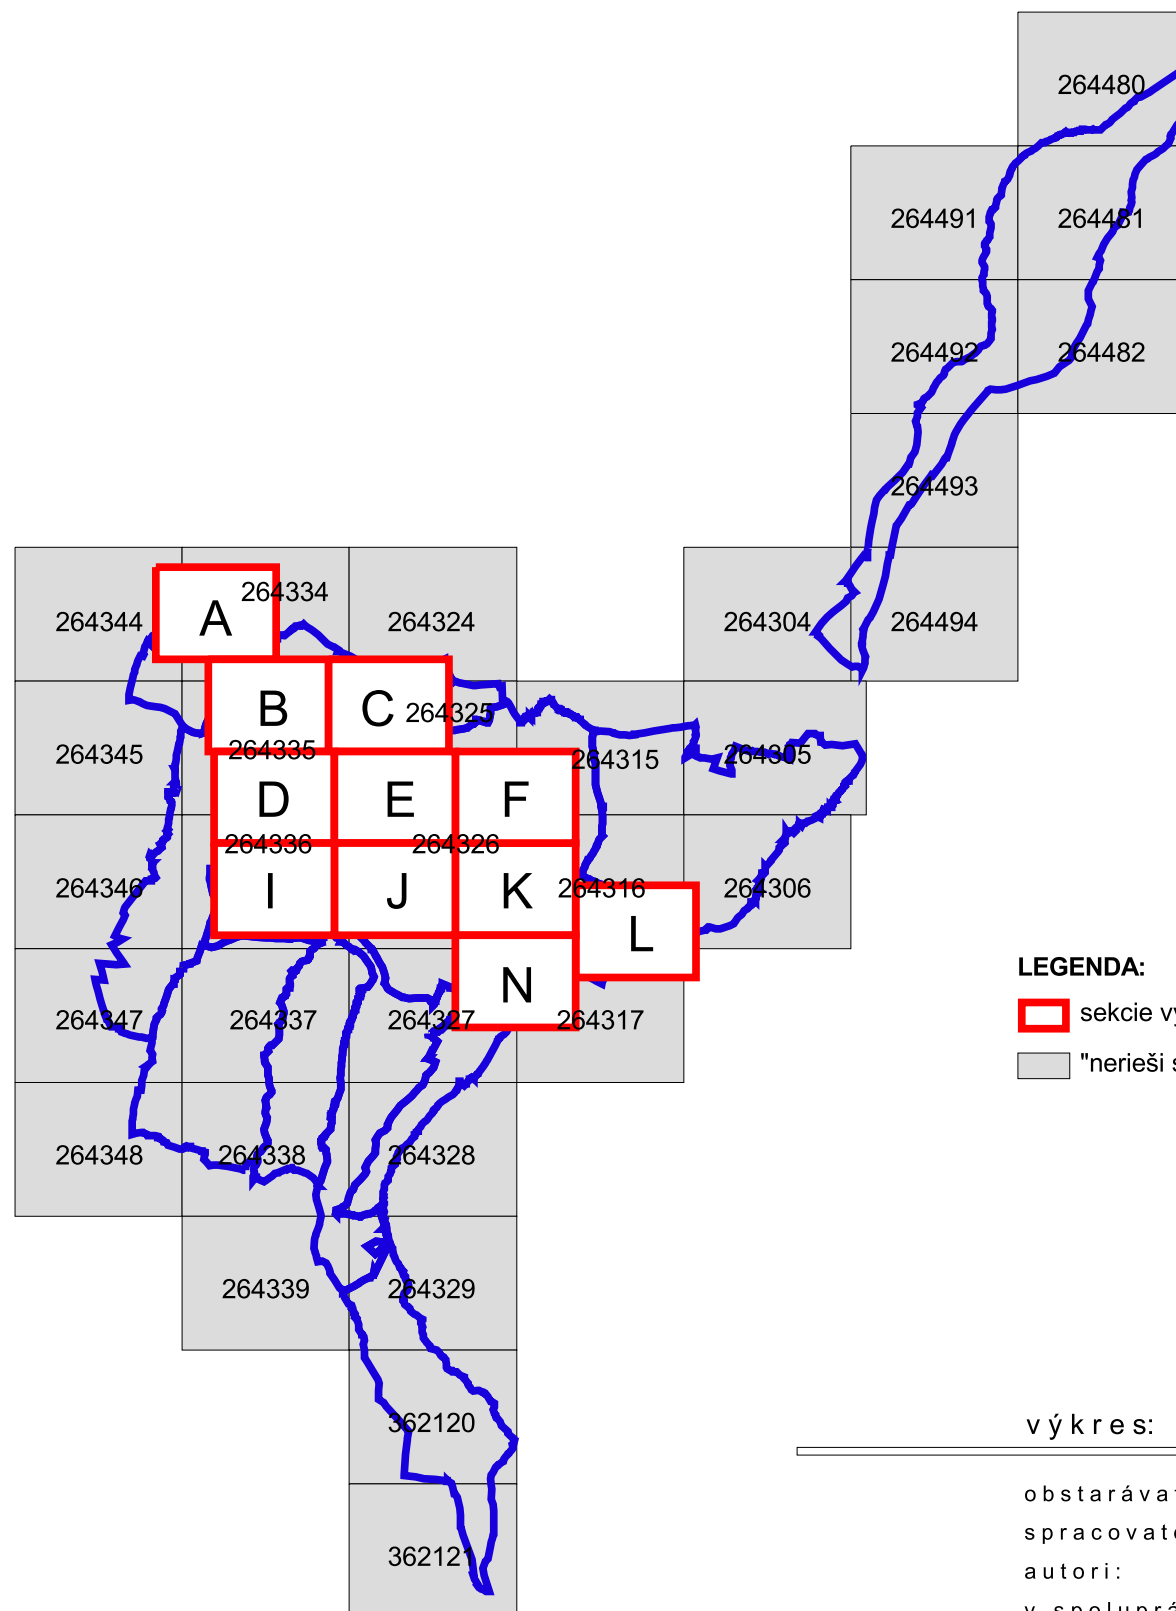

LEGENDA:

- sekcie výkresu dotknuté ÚPN mesta Liptovský Mikuláš - Zmeny a doplnky č. 7
- "nerieši sa" - sekcie výkresu, ktoré nie sú ÚPN mesta Liptovský Mikuláš - Zmeny a doplnky č. 7 dotknuté


05 Ochrana prírody a tvorba krajiny

vrátane prvkov územného systému ekologickej stability

v ý k r e s:

obstarávateľ:
spracovateľ:
autori:
v spolupráci:

Mesto Liptovský Mikuláš, Štúrova 1989/41, 03142 Liptovský Mikuláš
Aurex spol. s r.o., Ľubľanská 1, 83102 Bratislava
Ing. arch. Ľubomír Klaučo, Ing. arch. Marek Adamczak

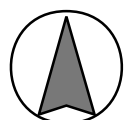

M 1:5 000



február 2026

február 2026

Územný plán mesta Liptovský Mikuláš

V ZNENÍ ZMIEN A DOPLNKOV č. 1-6



LEGENDA:

STAV | NÁVRH | VÝHLAD

		hranica riešeného územia
		hranica katastrálneho územia
		hranica mestskej časti
		hranica zastavaného územia podľa KN

DOPRAVNÉ LÍNIE A KORIDORY

		komunikácie FT A1
		komunikácie FT B1
		komunikácie FT B2
		komunikácie FT B3
		komunikácie FT C1
		železničná trať
		existujúca železničná trať - na zrušenie
		existujúca železničná vlečka - na zrušenie
		hlavné cyklotrasy
		hlavné pešie trasy
		náučný chodník
		jazdecké trasy

SÍDELNÁ ZELEŇ

		zeleň územia mestského centra
		park a parkovo upravená plocha
		zeleň pri individuálnej zástavbe
		zeleň pri bytovej zástavbe
		zeleň zmiešaných plôch s prevahou občianskej vybavenosti
		zeleň záhradkárskych a chatových osád
		vyhradené územie pohrebiska

STAV | NÁVRH | VÝHLAD

		sprievodná zeleň dopravných línii / izolačná zeleň
		zeleň výrobných a skladových areálov
		územie areálov technickej vybavenosti

KRAJINNÁ ZELEŇ

		les
		pásma nad hornou hranicou lesa
		nelesná drevinová vegetácia
		sprievodná zeleň vodných tokov a vodných plôch
		lúky a pasienky
		stromoradie

POL'NOHOSPODÁRSTVO

		orná pôda
		územie zariadení a areálov poľnohospodárskej výroby

ŠPORT A REKREÁCIA

		zmiešané územie s prevahou zariadení pre šport a rekreáciu
		územie pre rekreáciu v prírodnom prostredí
		lyžiarsky vlek
		hranica lesoparku

VODNÉ TOKY A PLOCHY

		vodné plochy
		vodné toky
		protipovodňová ochrana
		inundačné územie
		územie dopravných koridorov

STAV | NÁVRH | VÝHLAD

OCHRANA PRÍRODY

		hranica národného parku
		ochranné pásmo národného parku
		maloplošné chránené územie
		ochranné pásmo maloplošného chráneného územia
		NATURA 2000 - chránené vtáčie územie
		NATURA 2000 - územie európskeho významu
		Ramsarská lokalita
		mokraď národného významu
		genofondová lokalita
		chránený strom

ÚZEMNÝ SYSTÉM EKOLOGICKEJ STABILITY

		biosférické biocentrum
		nadregionálne biocentrum
		regionálne biocentrum
		lokálne biocentrum
		nadregionálny biokoridor
		regionálny biokoridor
		lokálny biokoridor
		prerušenie biokoridoru
		interakčné prvky

OCHRANA PRÍRODNÝCH ZDROJOV

		zdroj minerálnej vody
		CHVO Nízke Tatry
		povodie vodárenského toku
		hranica lesa (podľa údajov národného lesníckeho centra)

STAV | NÁVRH | VÝHLAD

		ochranný les
		ochranné pásmo lesa (50m)

KULTÚRNE HODNOTY

		objekty zapísané v ÚZPF
		územie pamiatkovej zóny

STRESOVÉ JAVY

		vyhradené územie skládky odpadu
		dobývací priestor štrkopieskov
		chránené ložiskové územie
		prieskumné územie ťažby
		bodové zosuvy
		líniové zosuvy
		environmentálna záťaž

v ý k r e s:


05 Ochrana prírody a tvorba krajiny

vrátane prvkov územného systému ekologickej stability


M 1:5 000


obstarávateľ:
spracovateľ:
autori:
v spolupráci:


Mesto Liptovský Mikuláš, Štúrova 1989/41, 03142 Liptovský Mikuláš
Aurex spol. s r.o., Ľubľanská 1, 83102 Bratislava
Ing. arch. Ľubomír Klaučo, Ing. arch. Marek Adamczak
Ing. Monika Lachmannová, Ing. Michal Štiffel, Ing. Mária Mozdíková

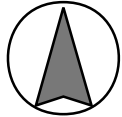



september 2020

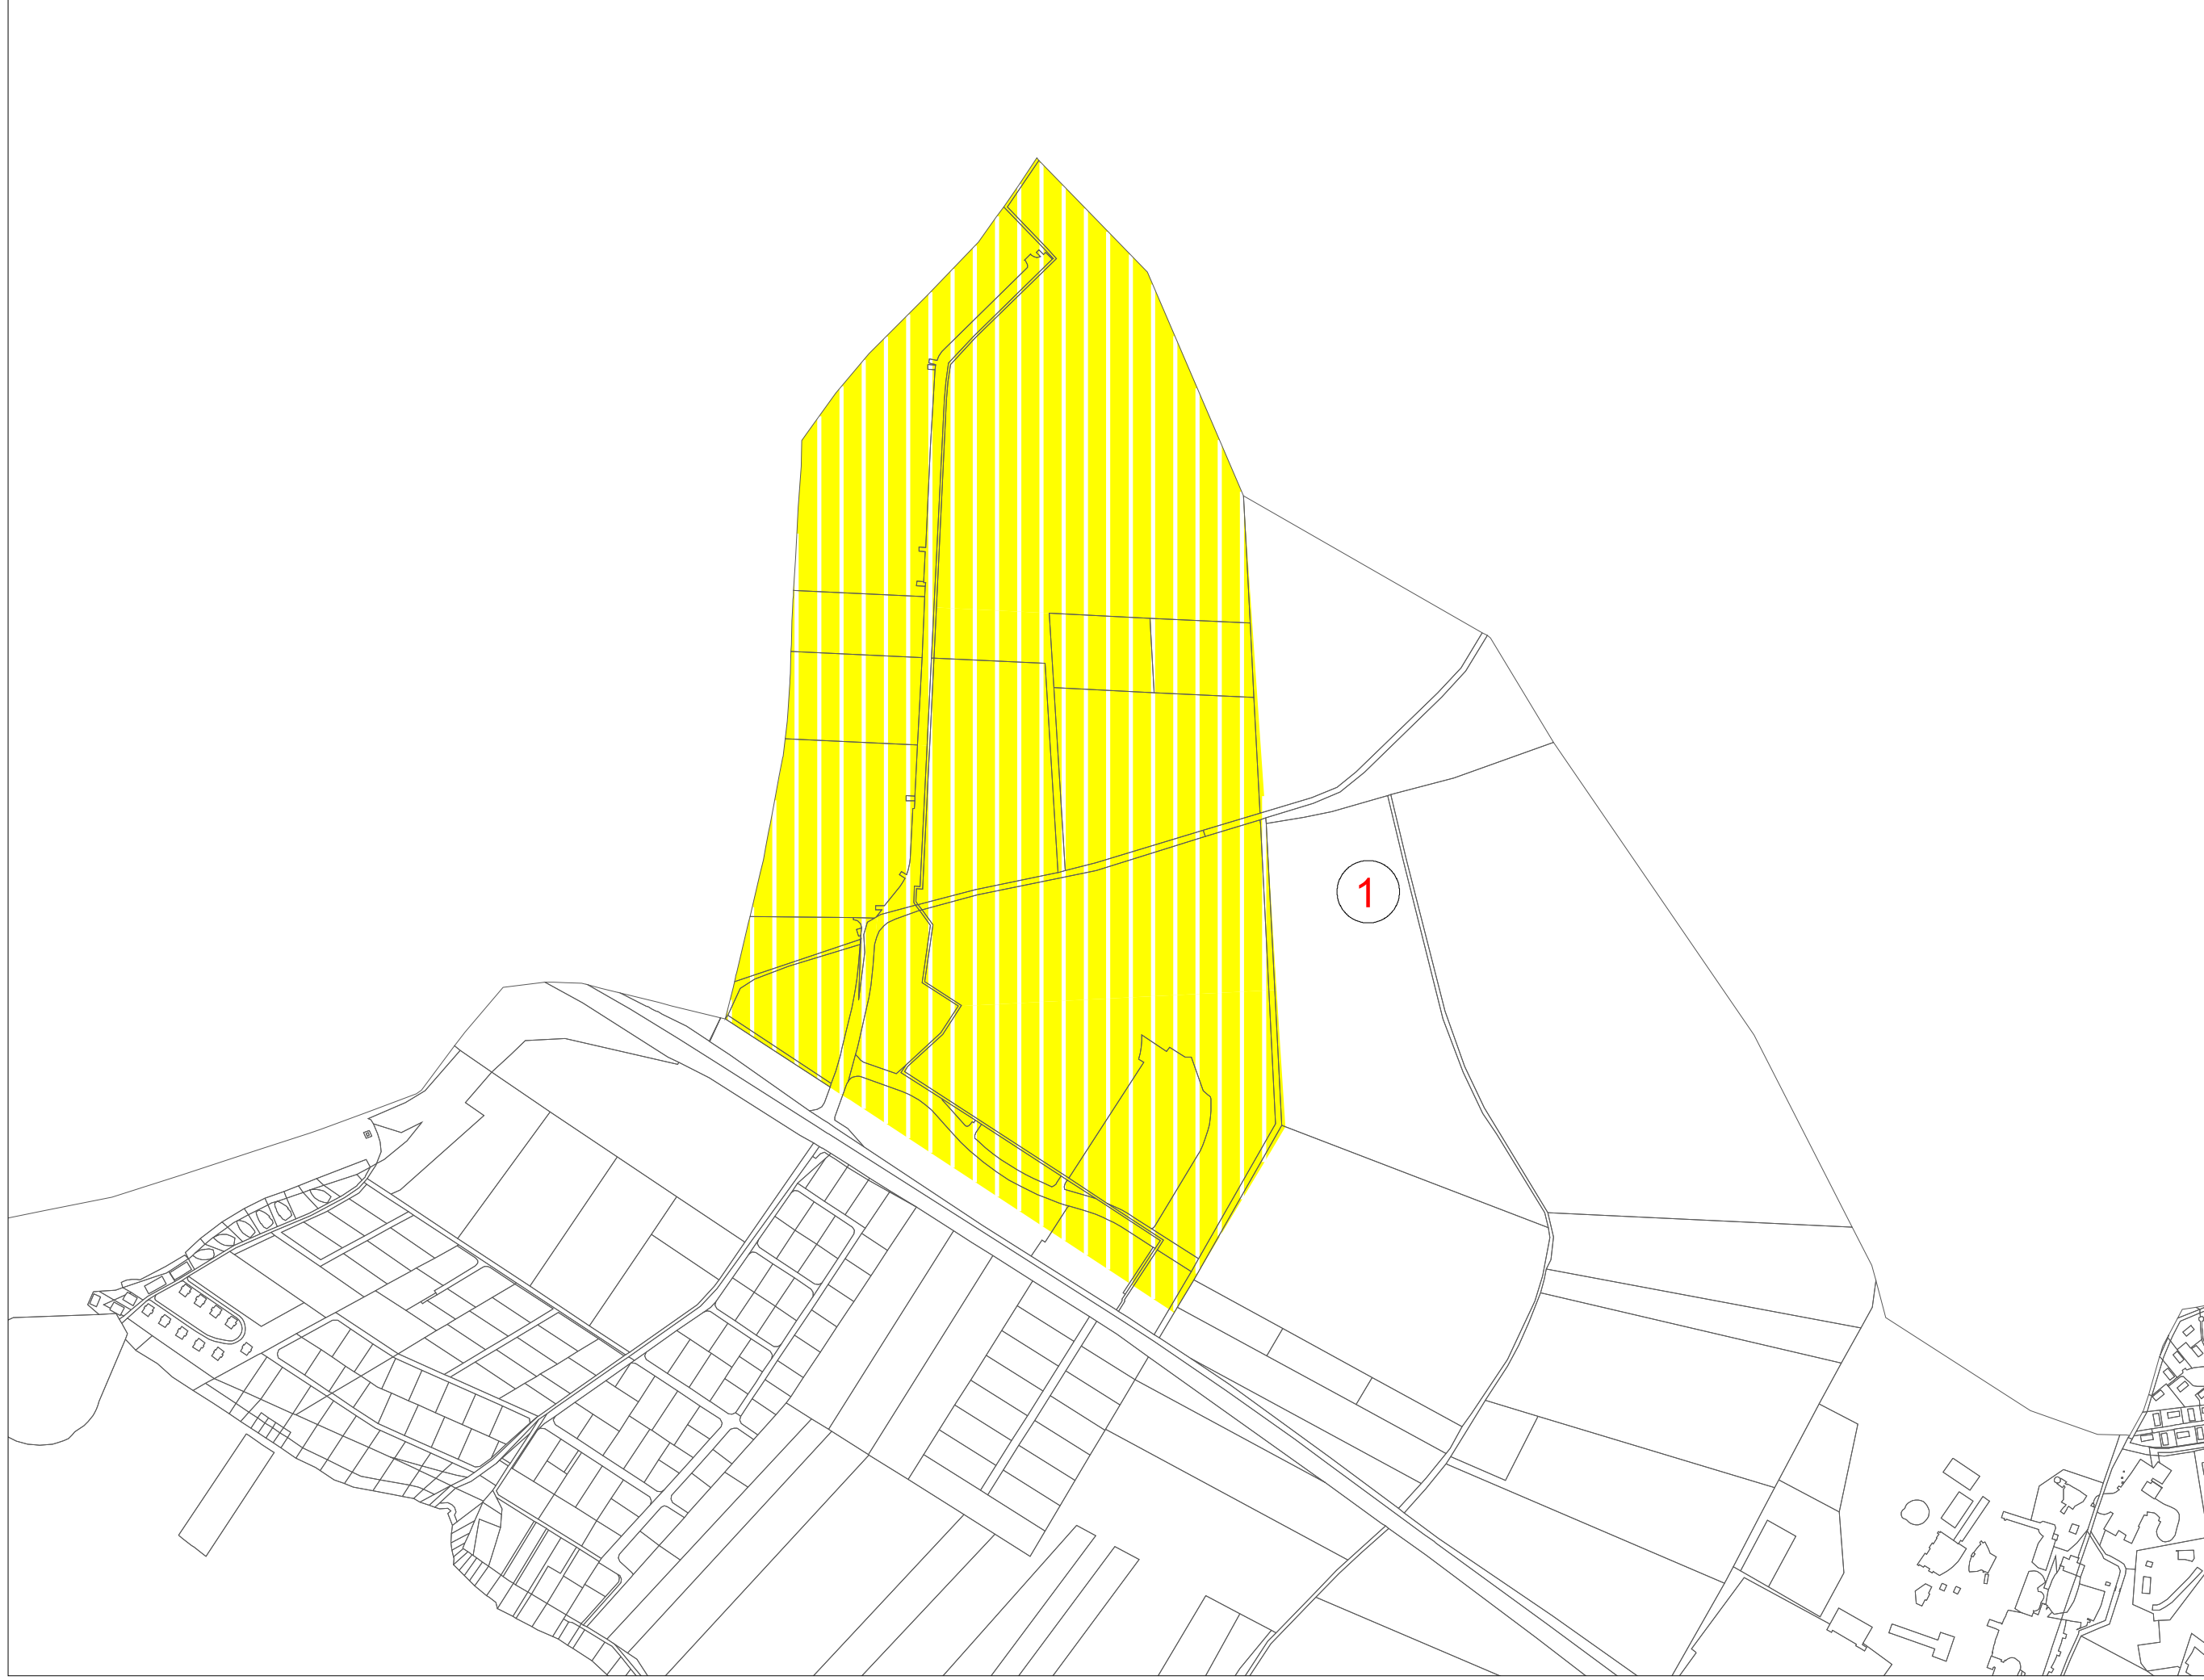


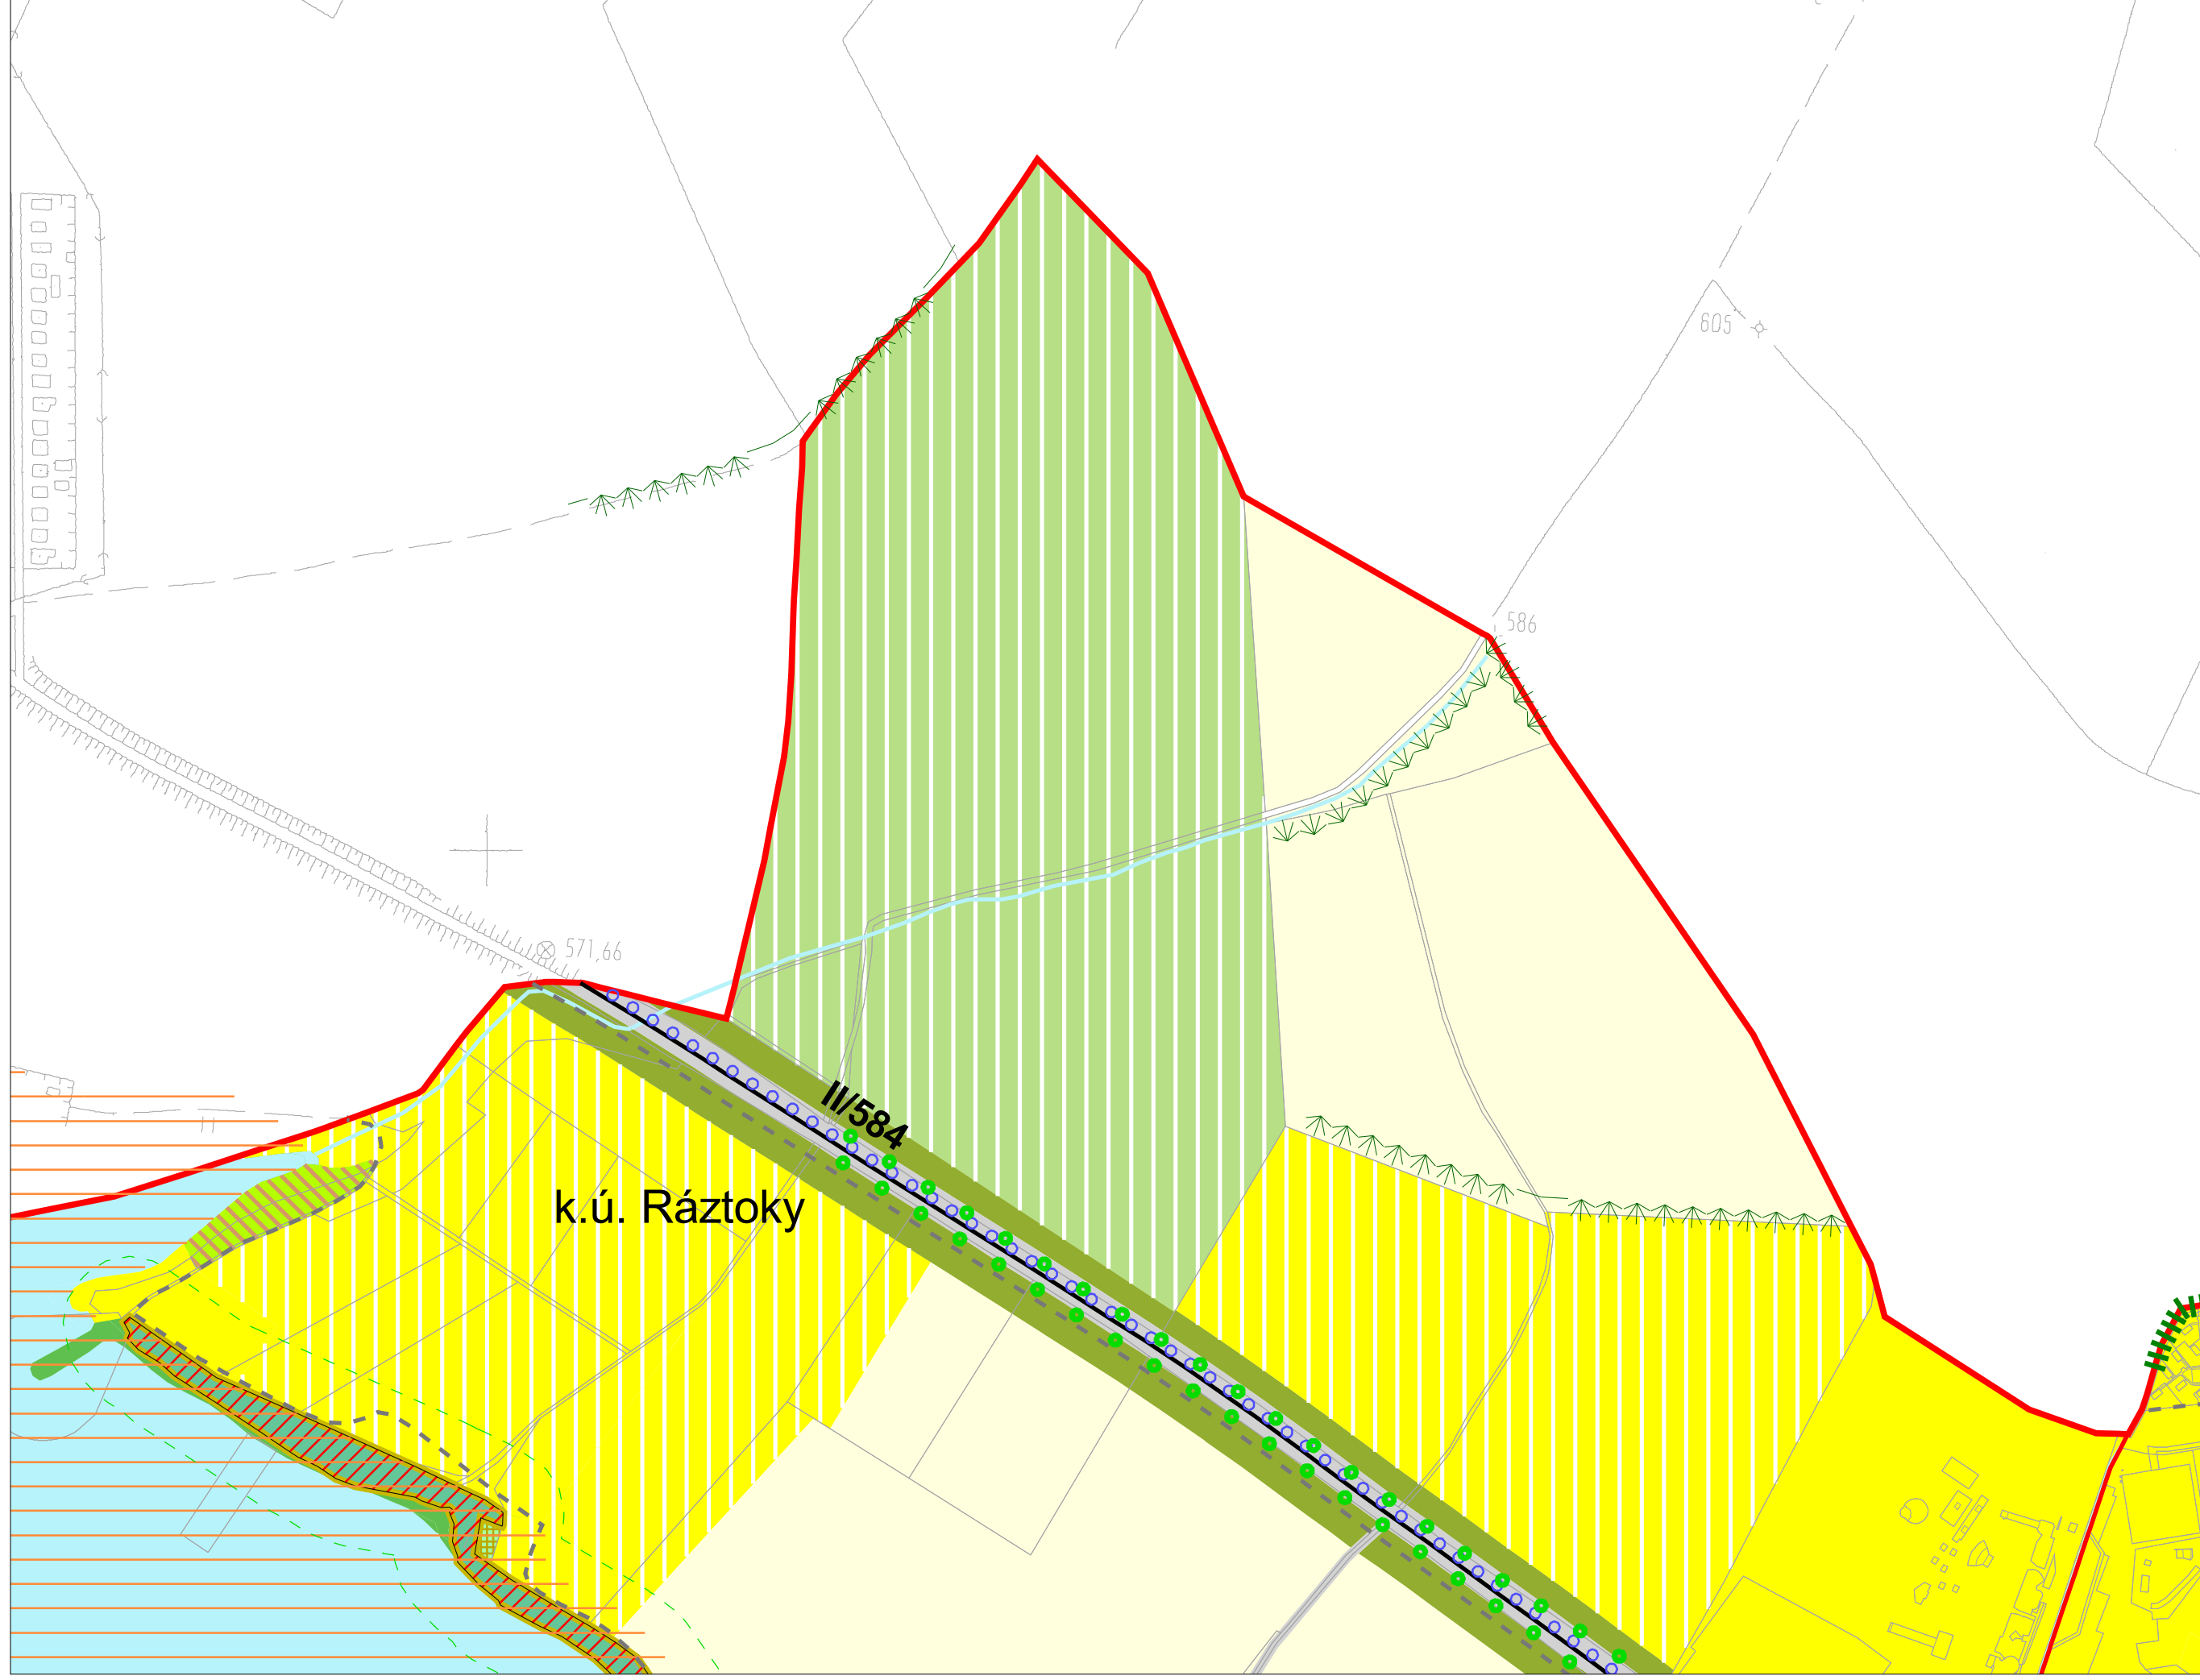


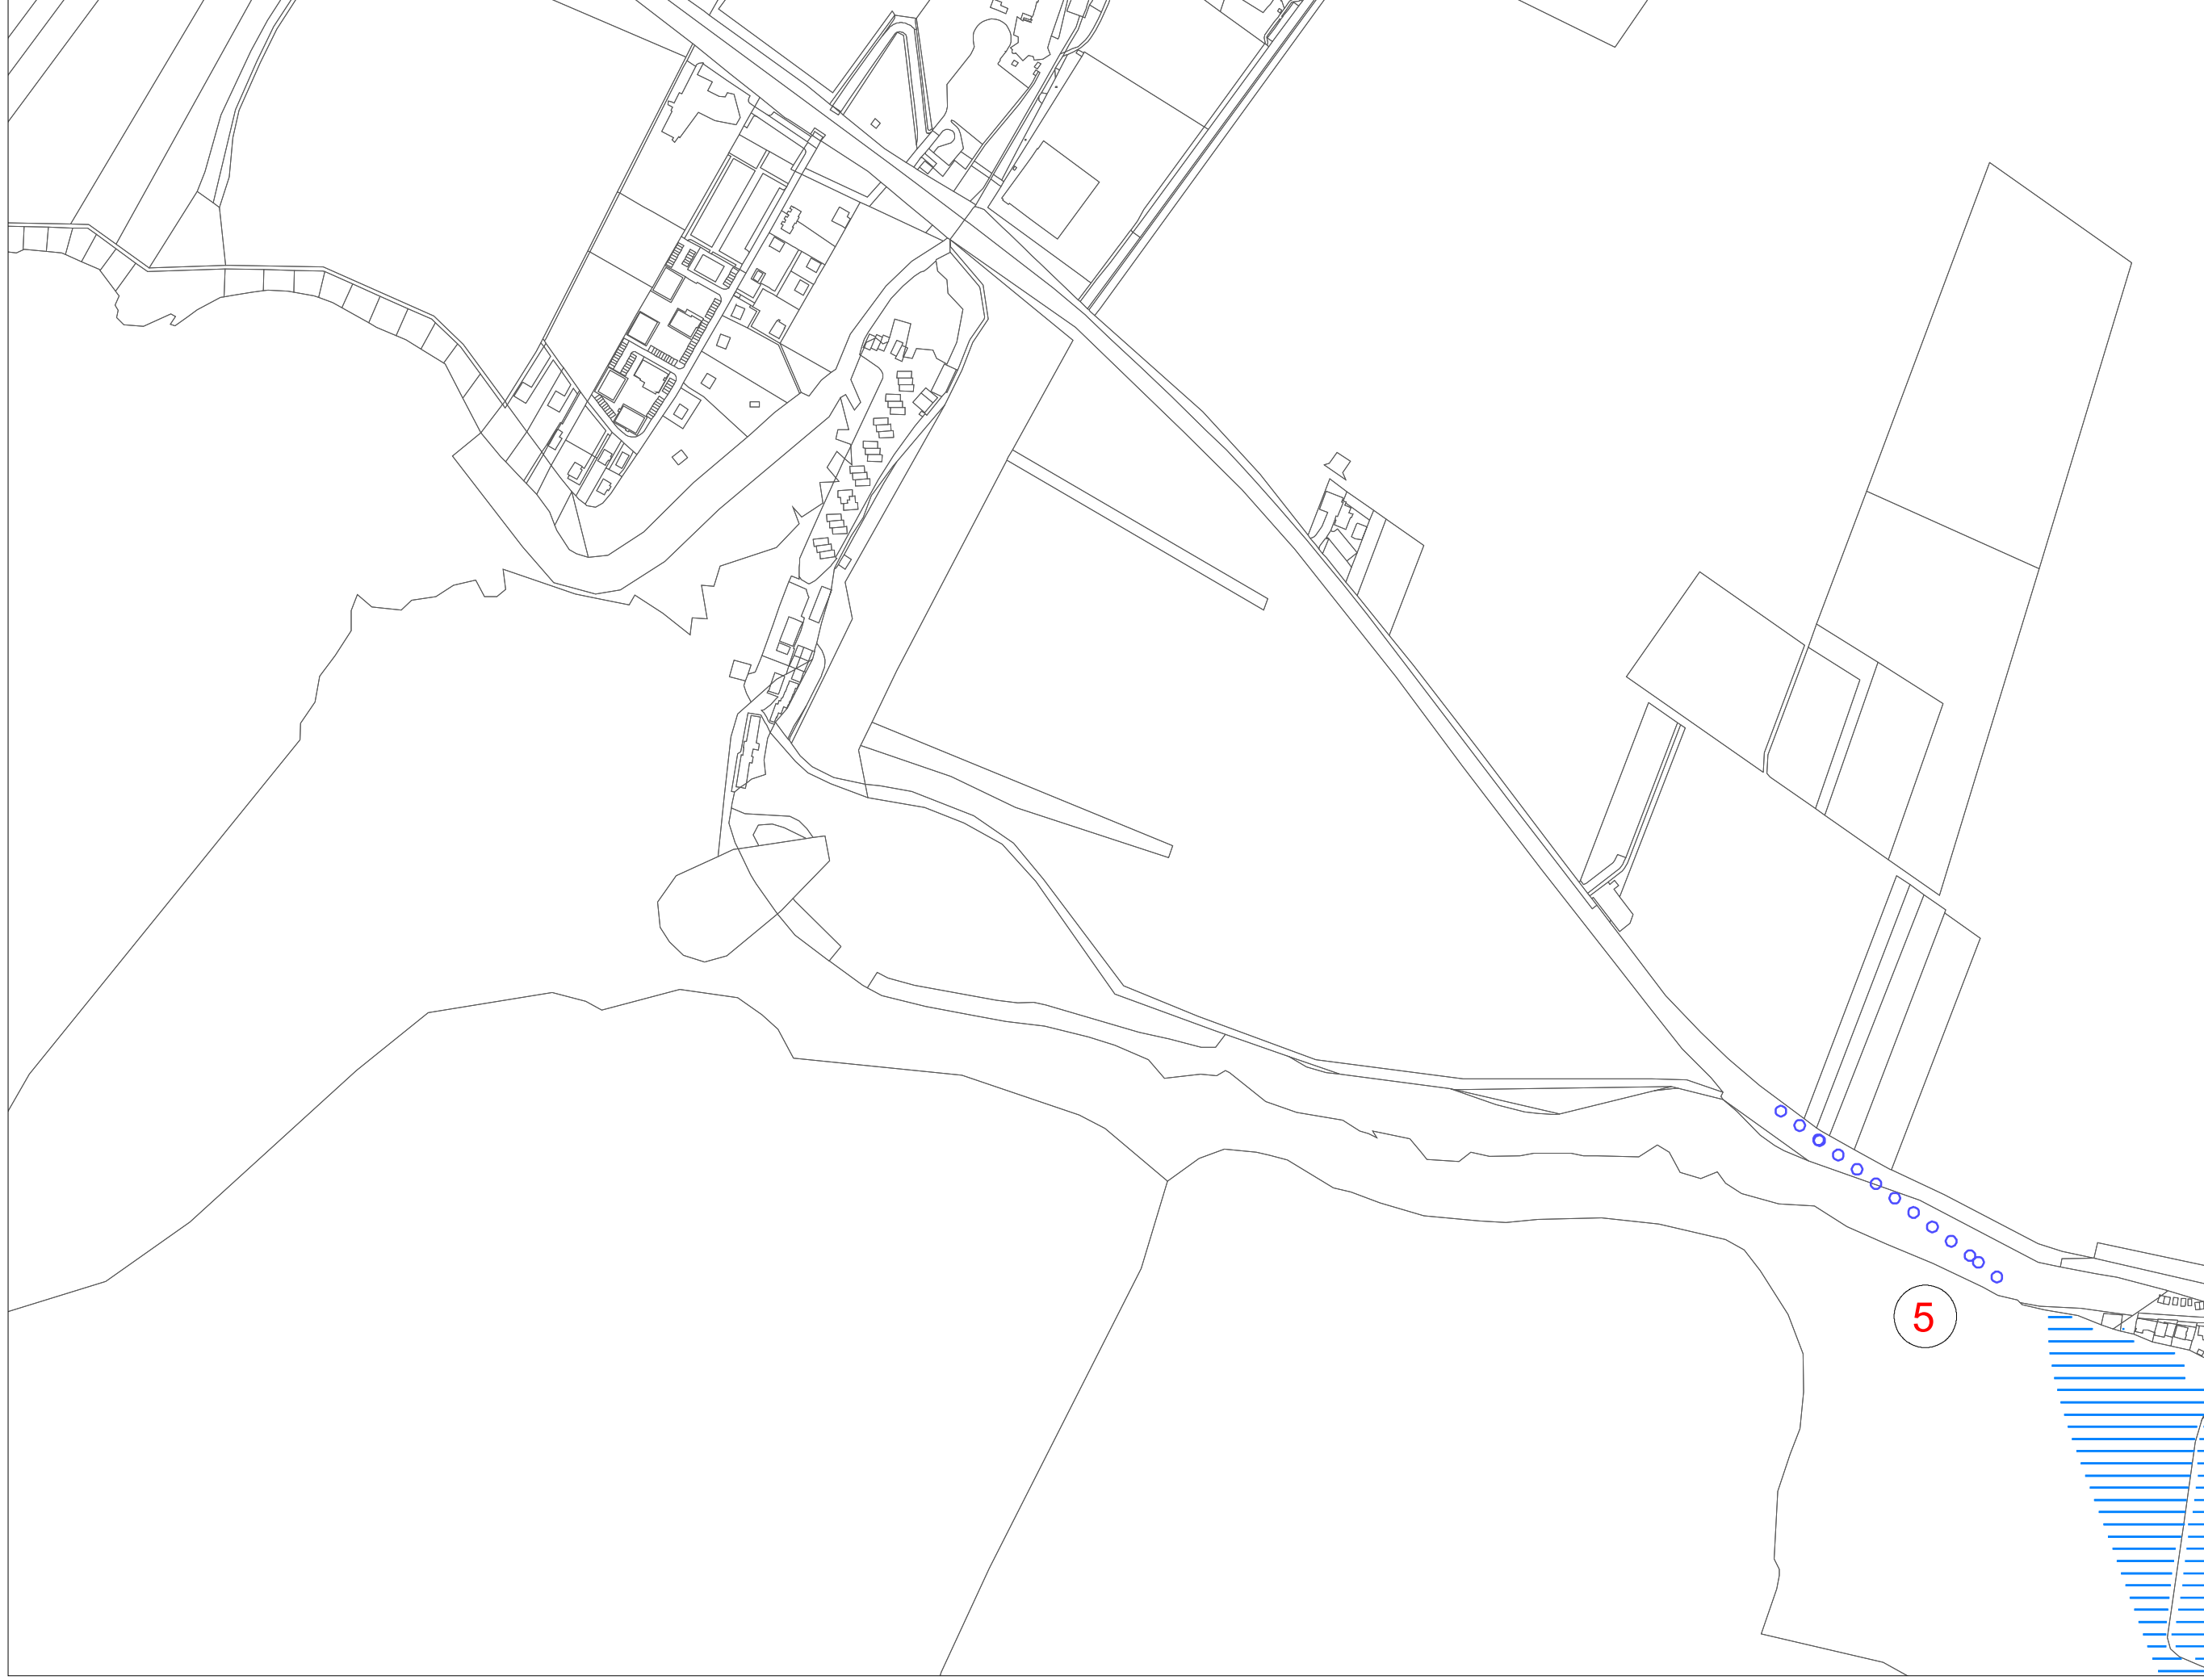

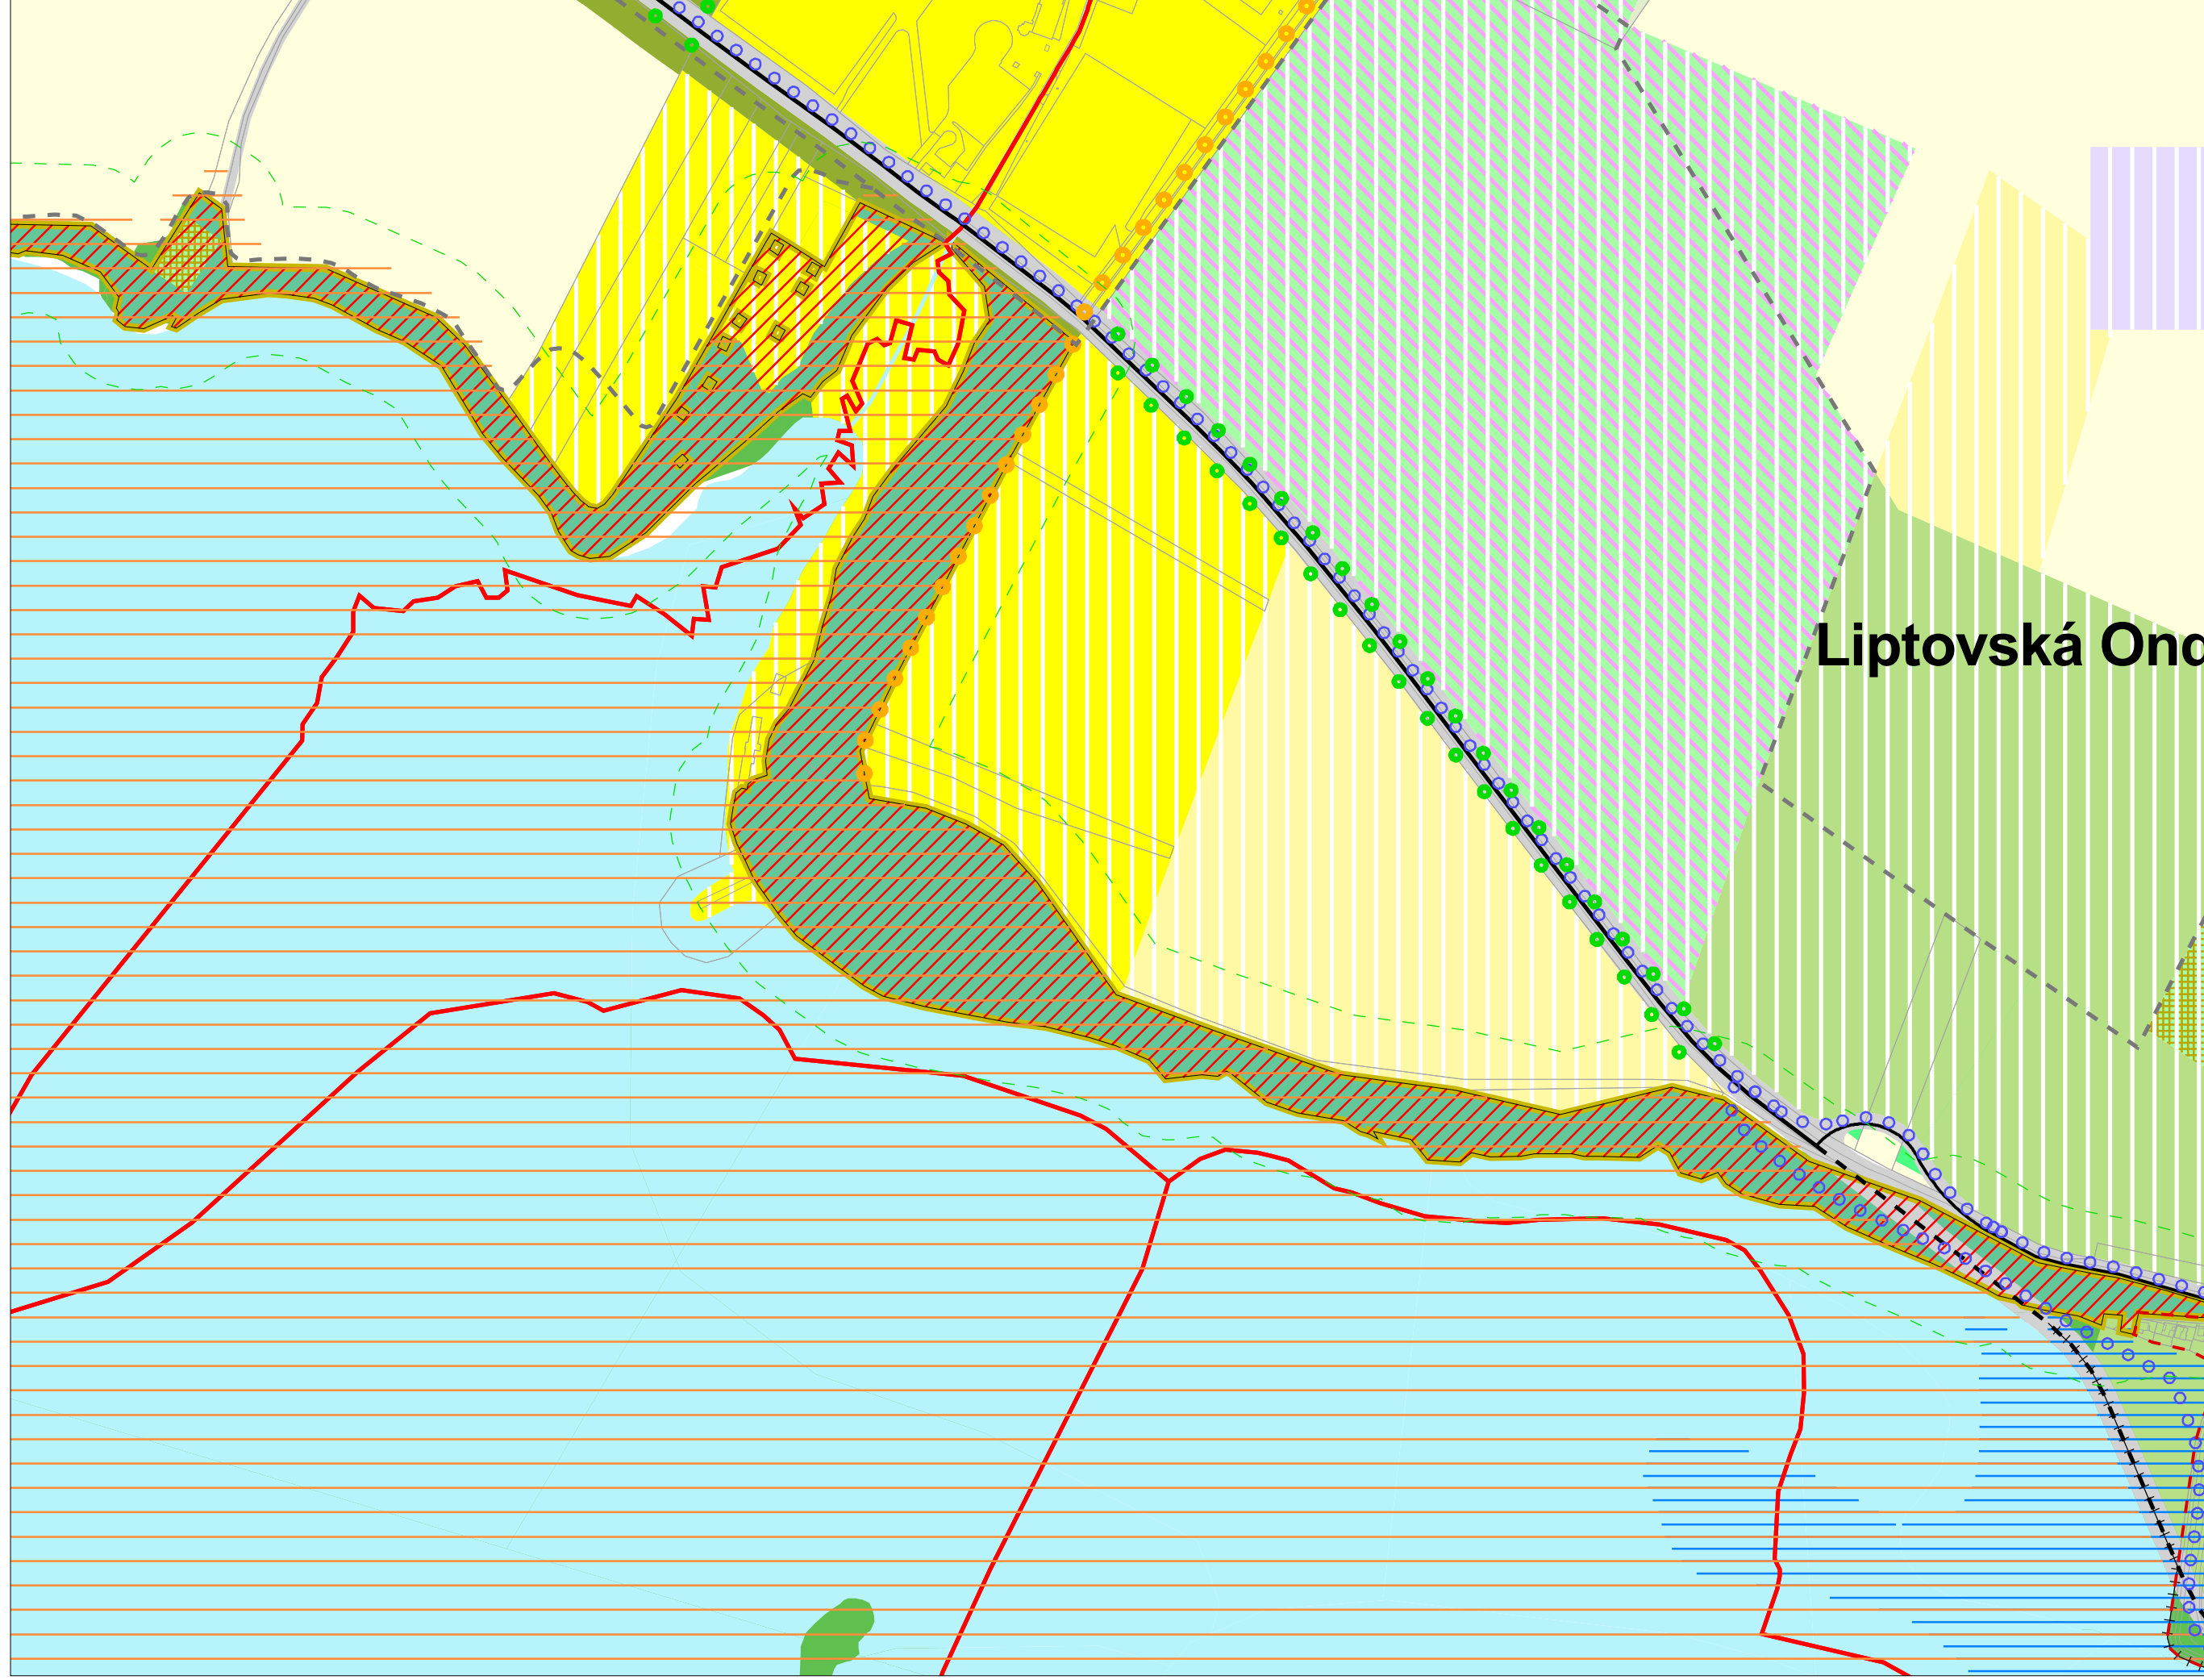


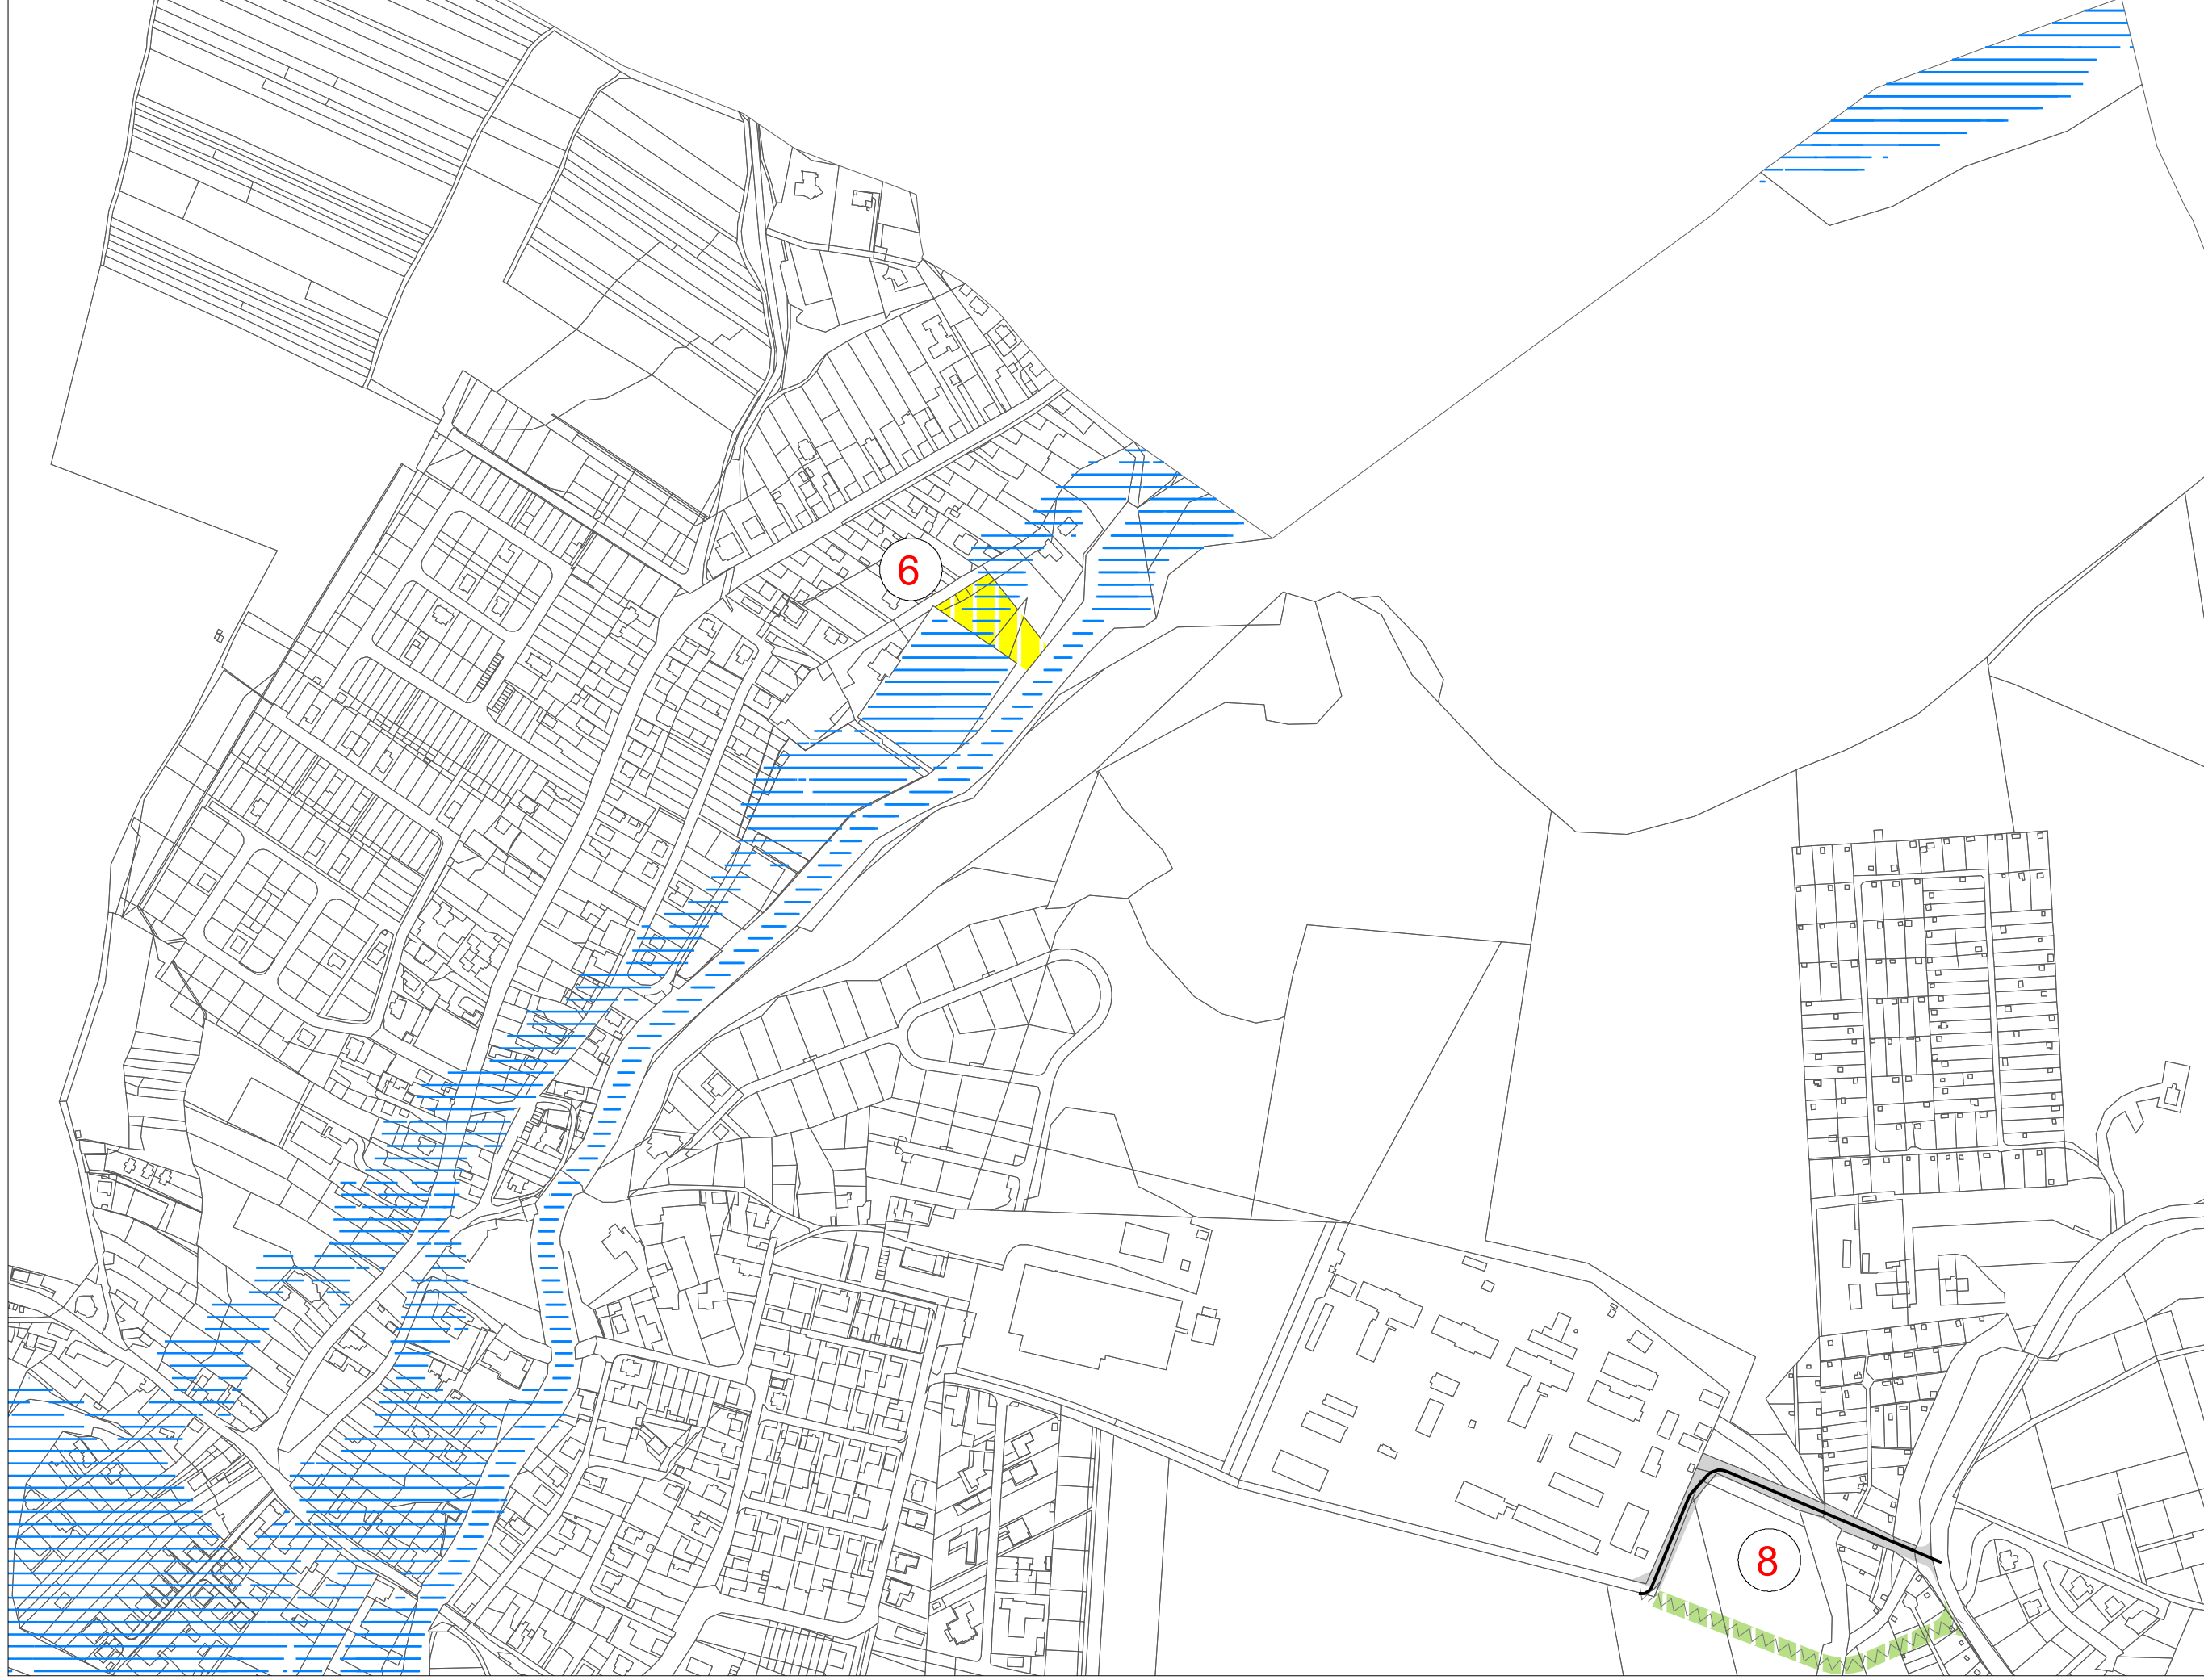


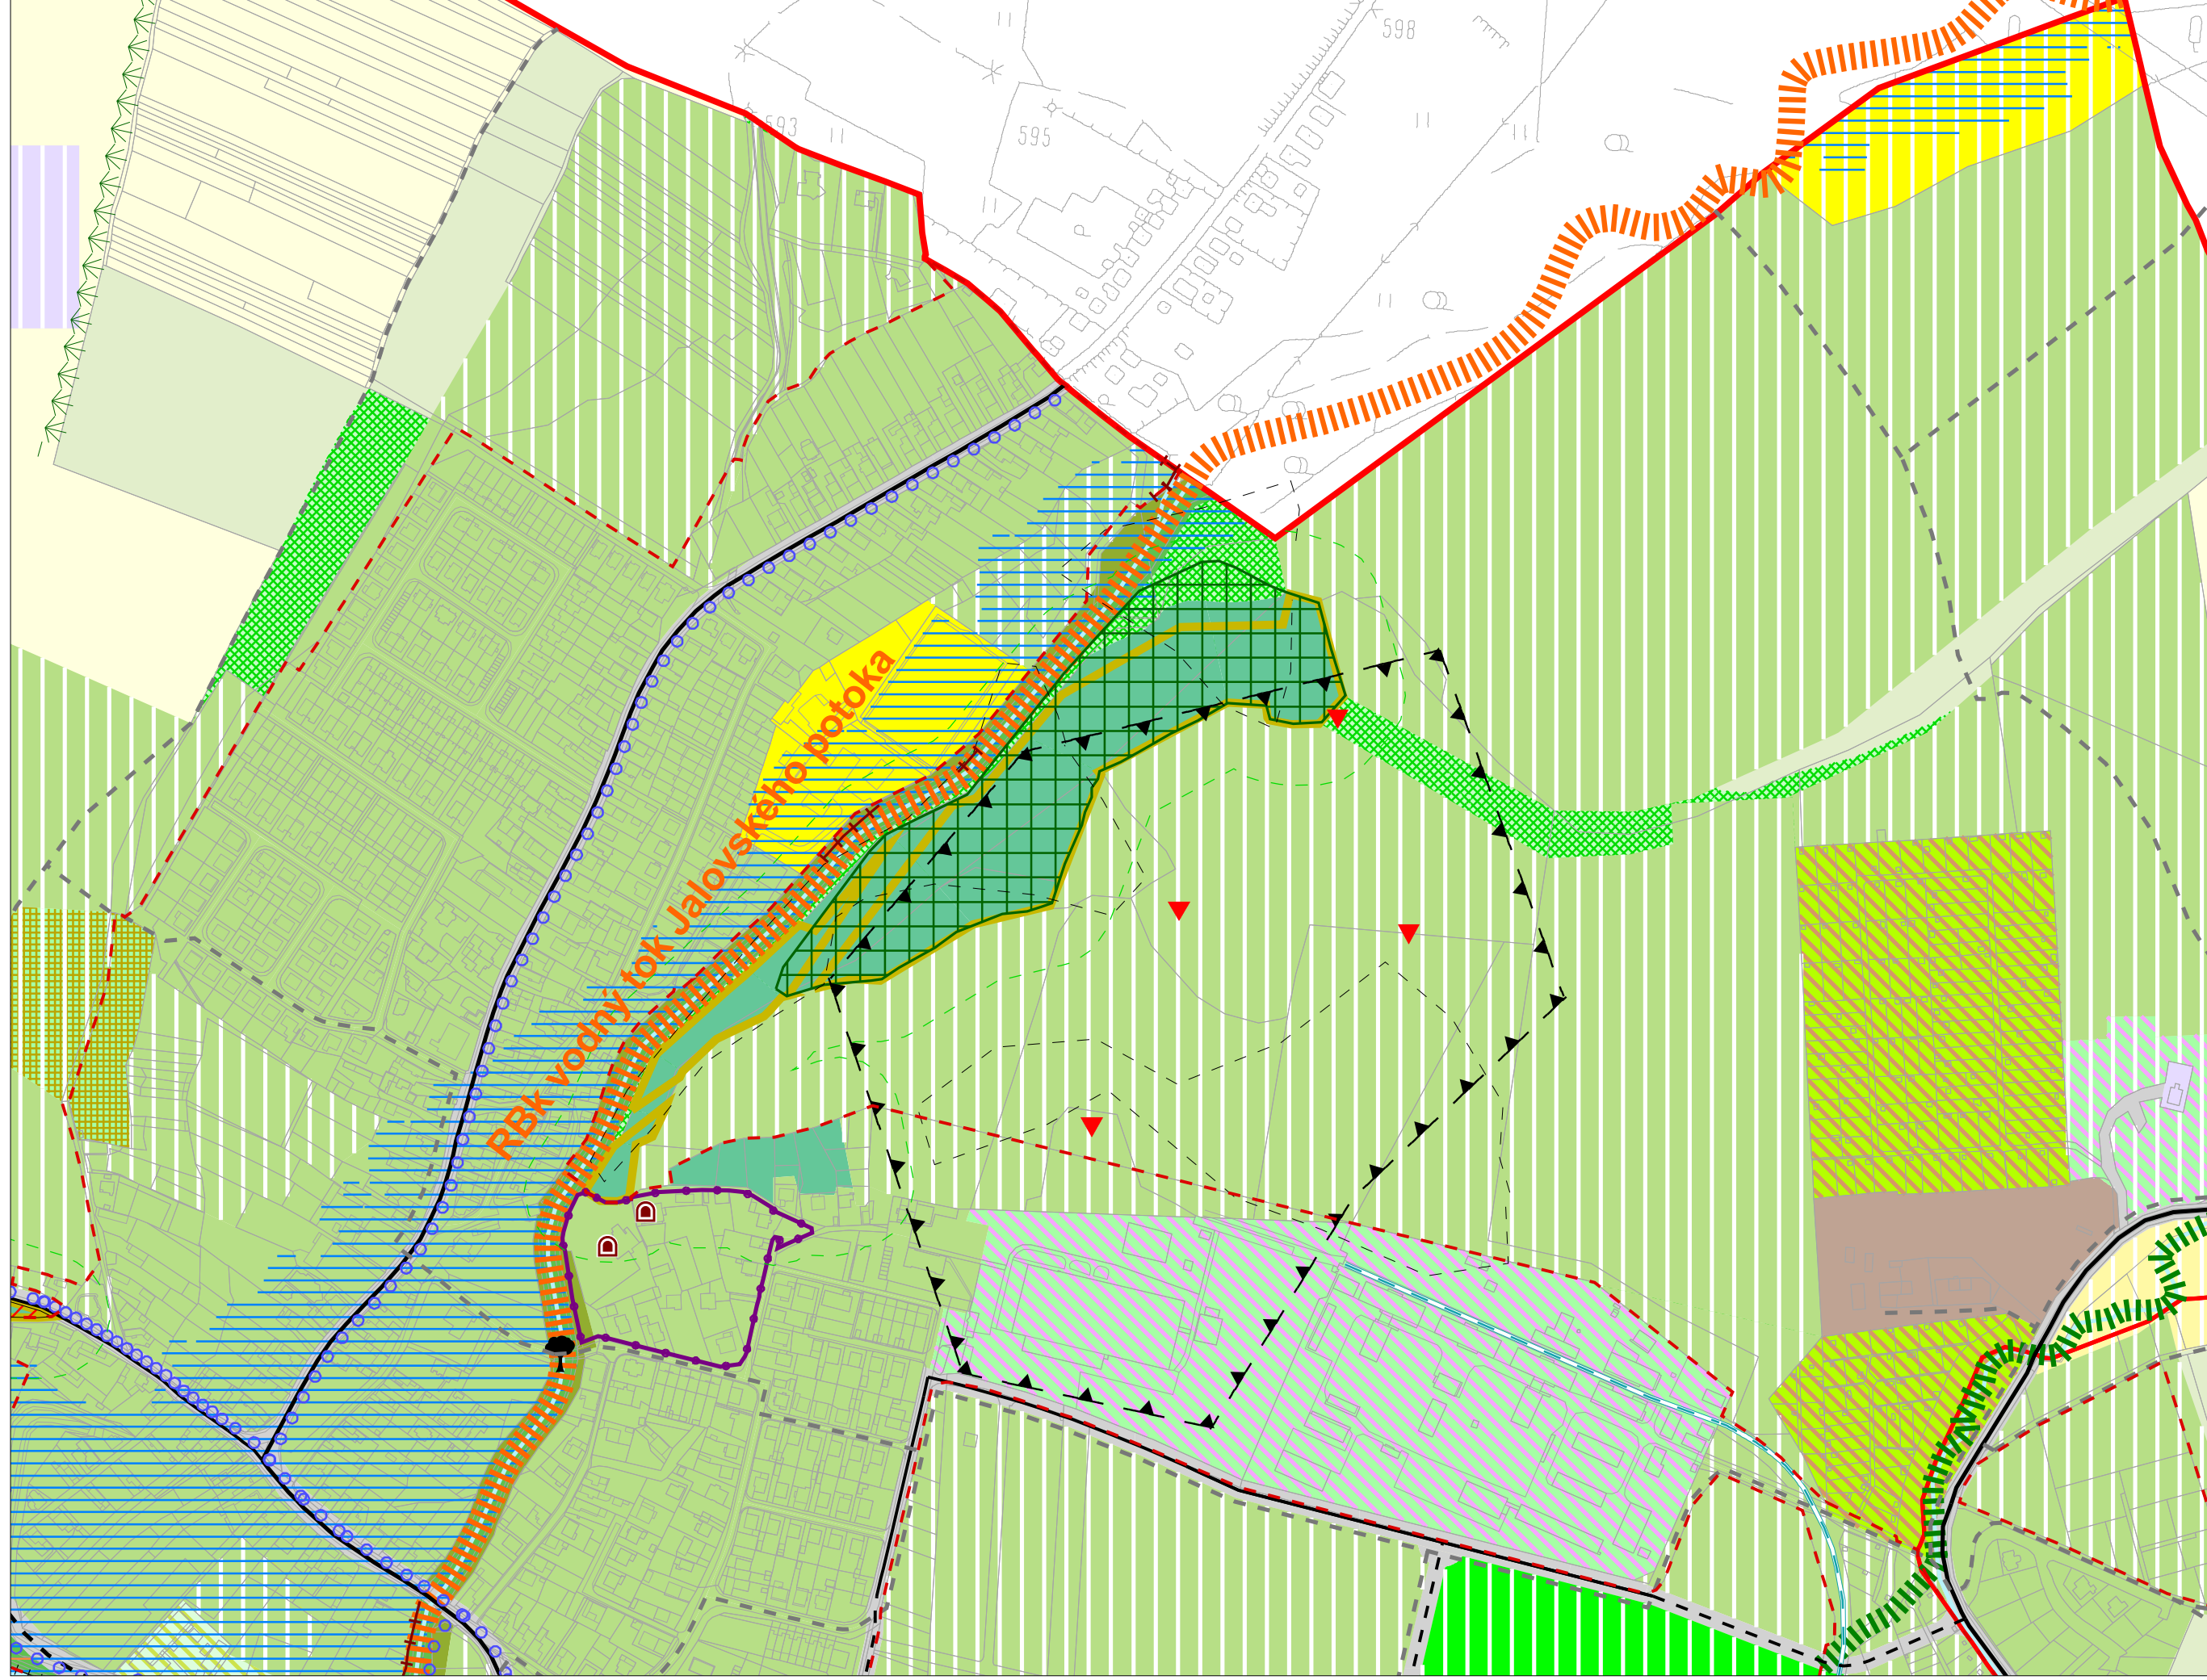


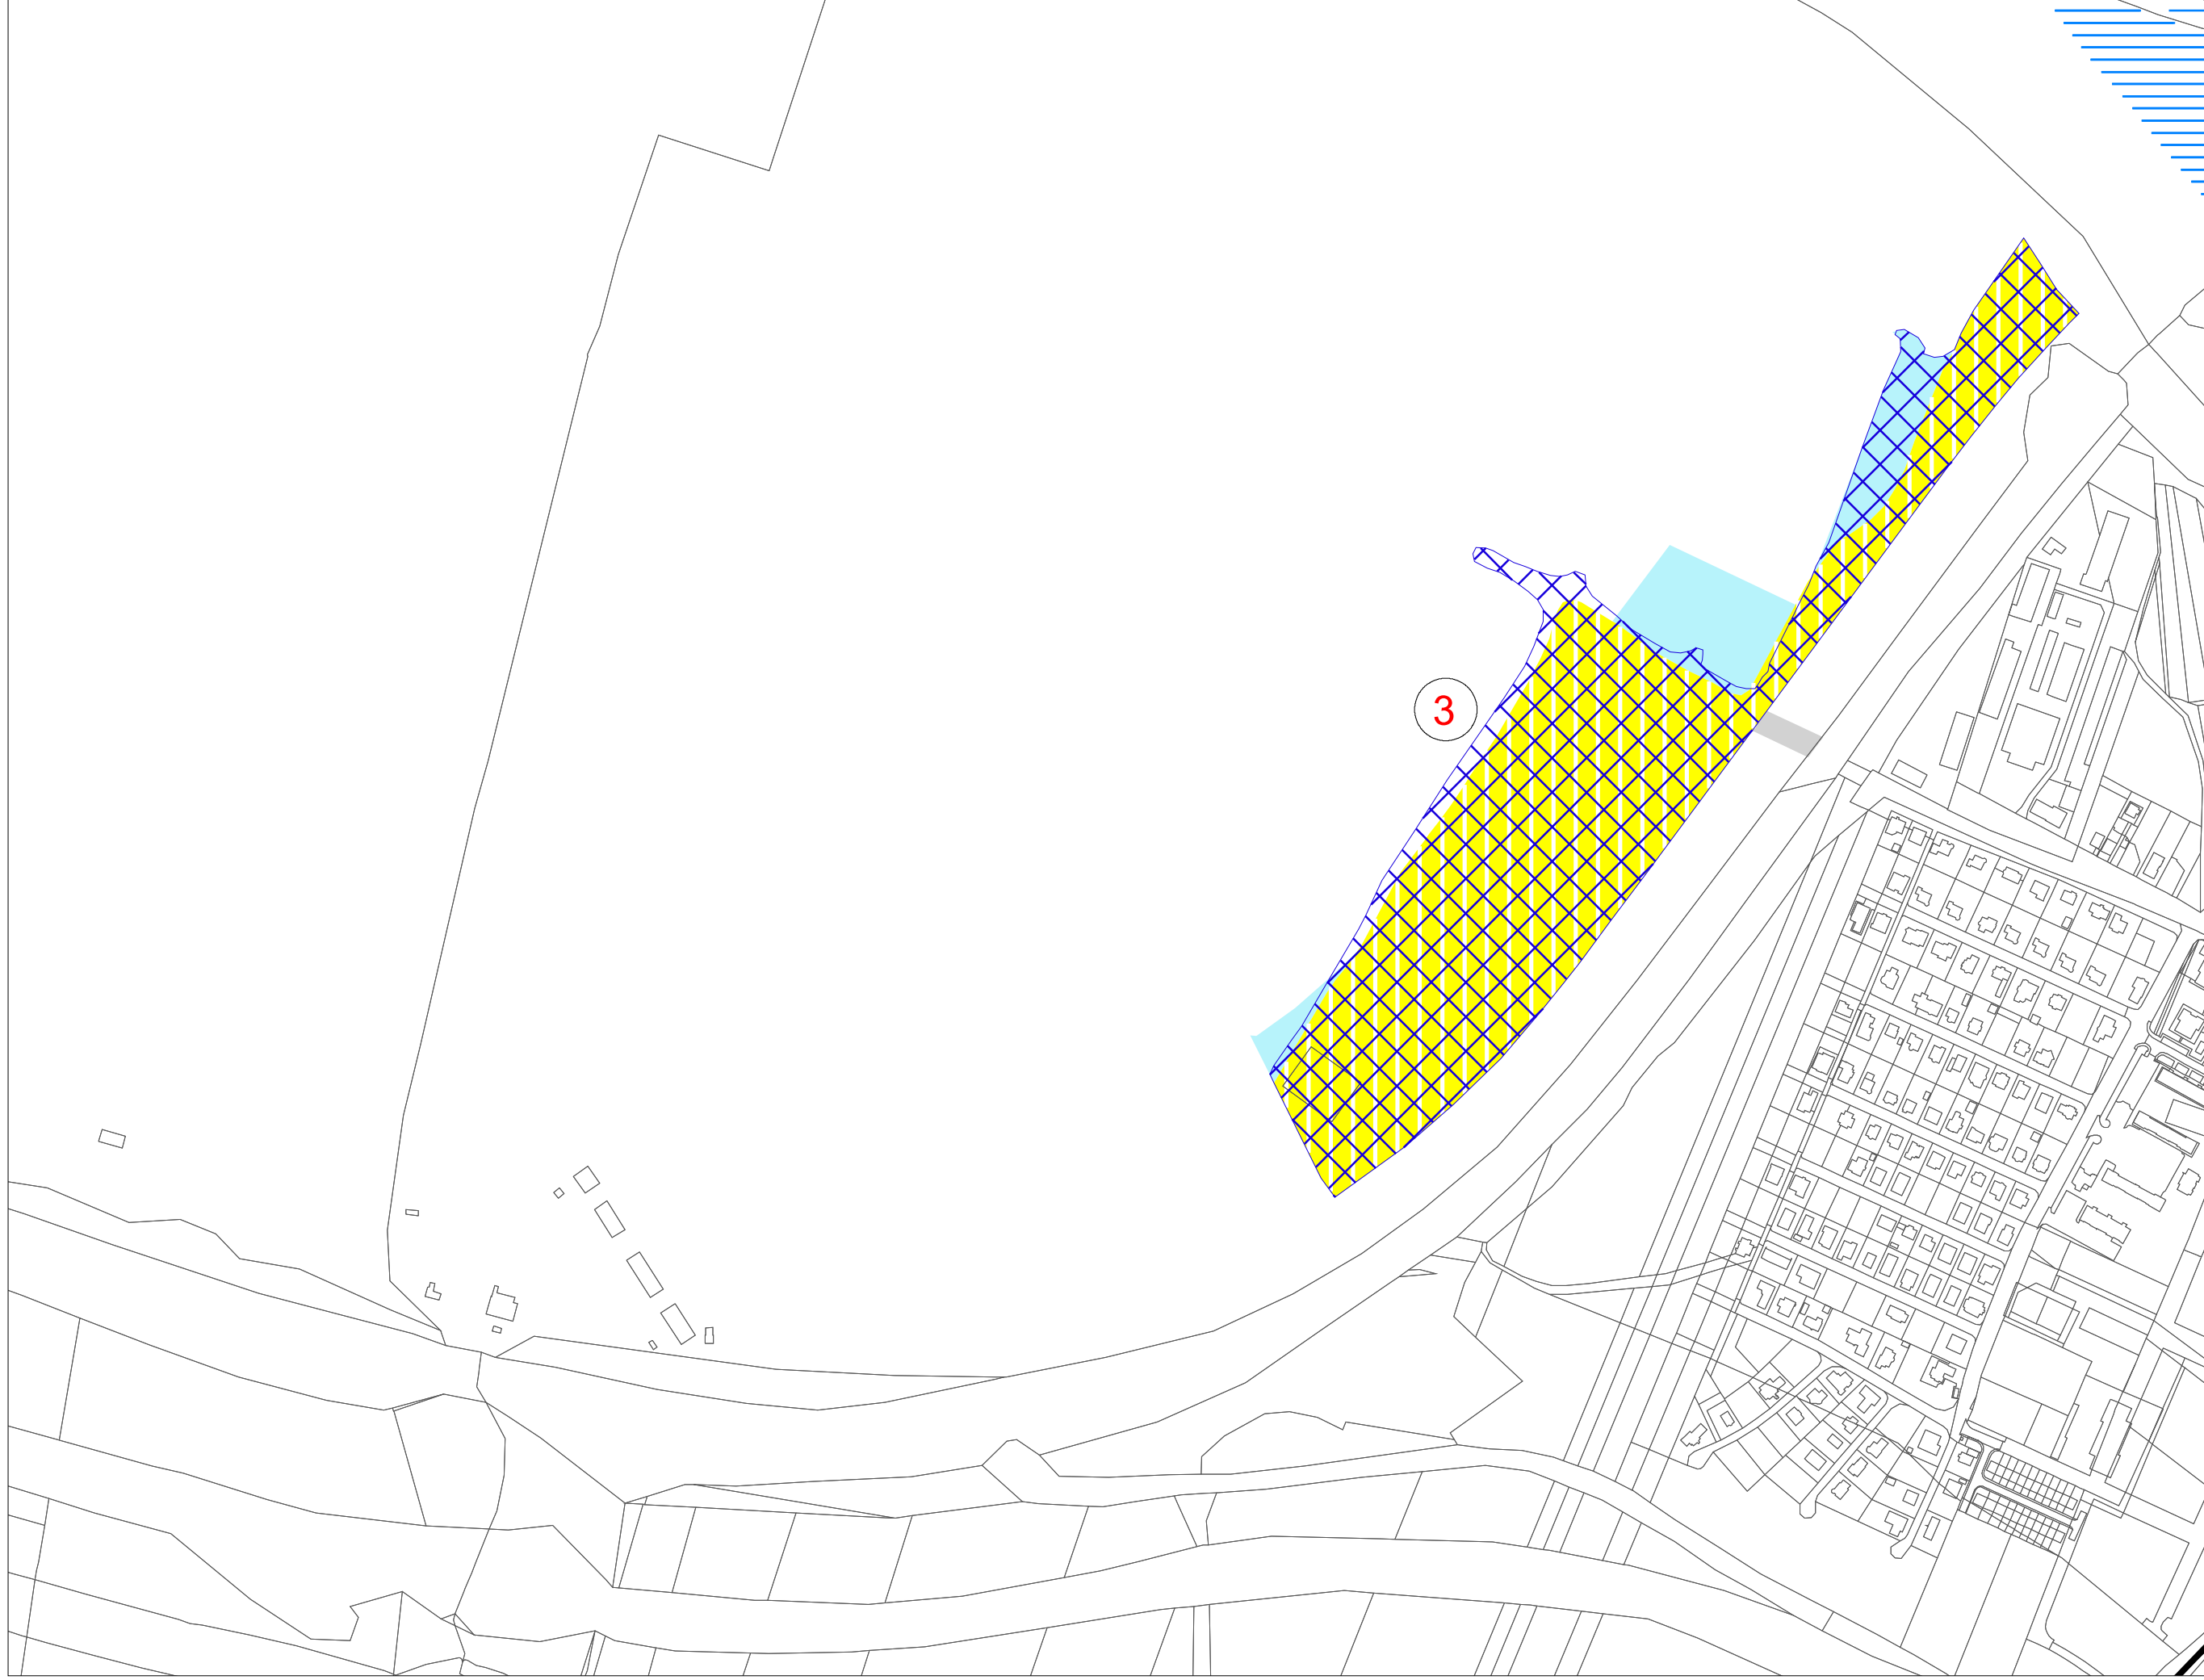


dná nádrž Liptovská Mara

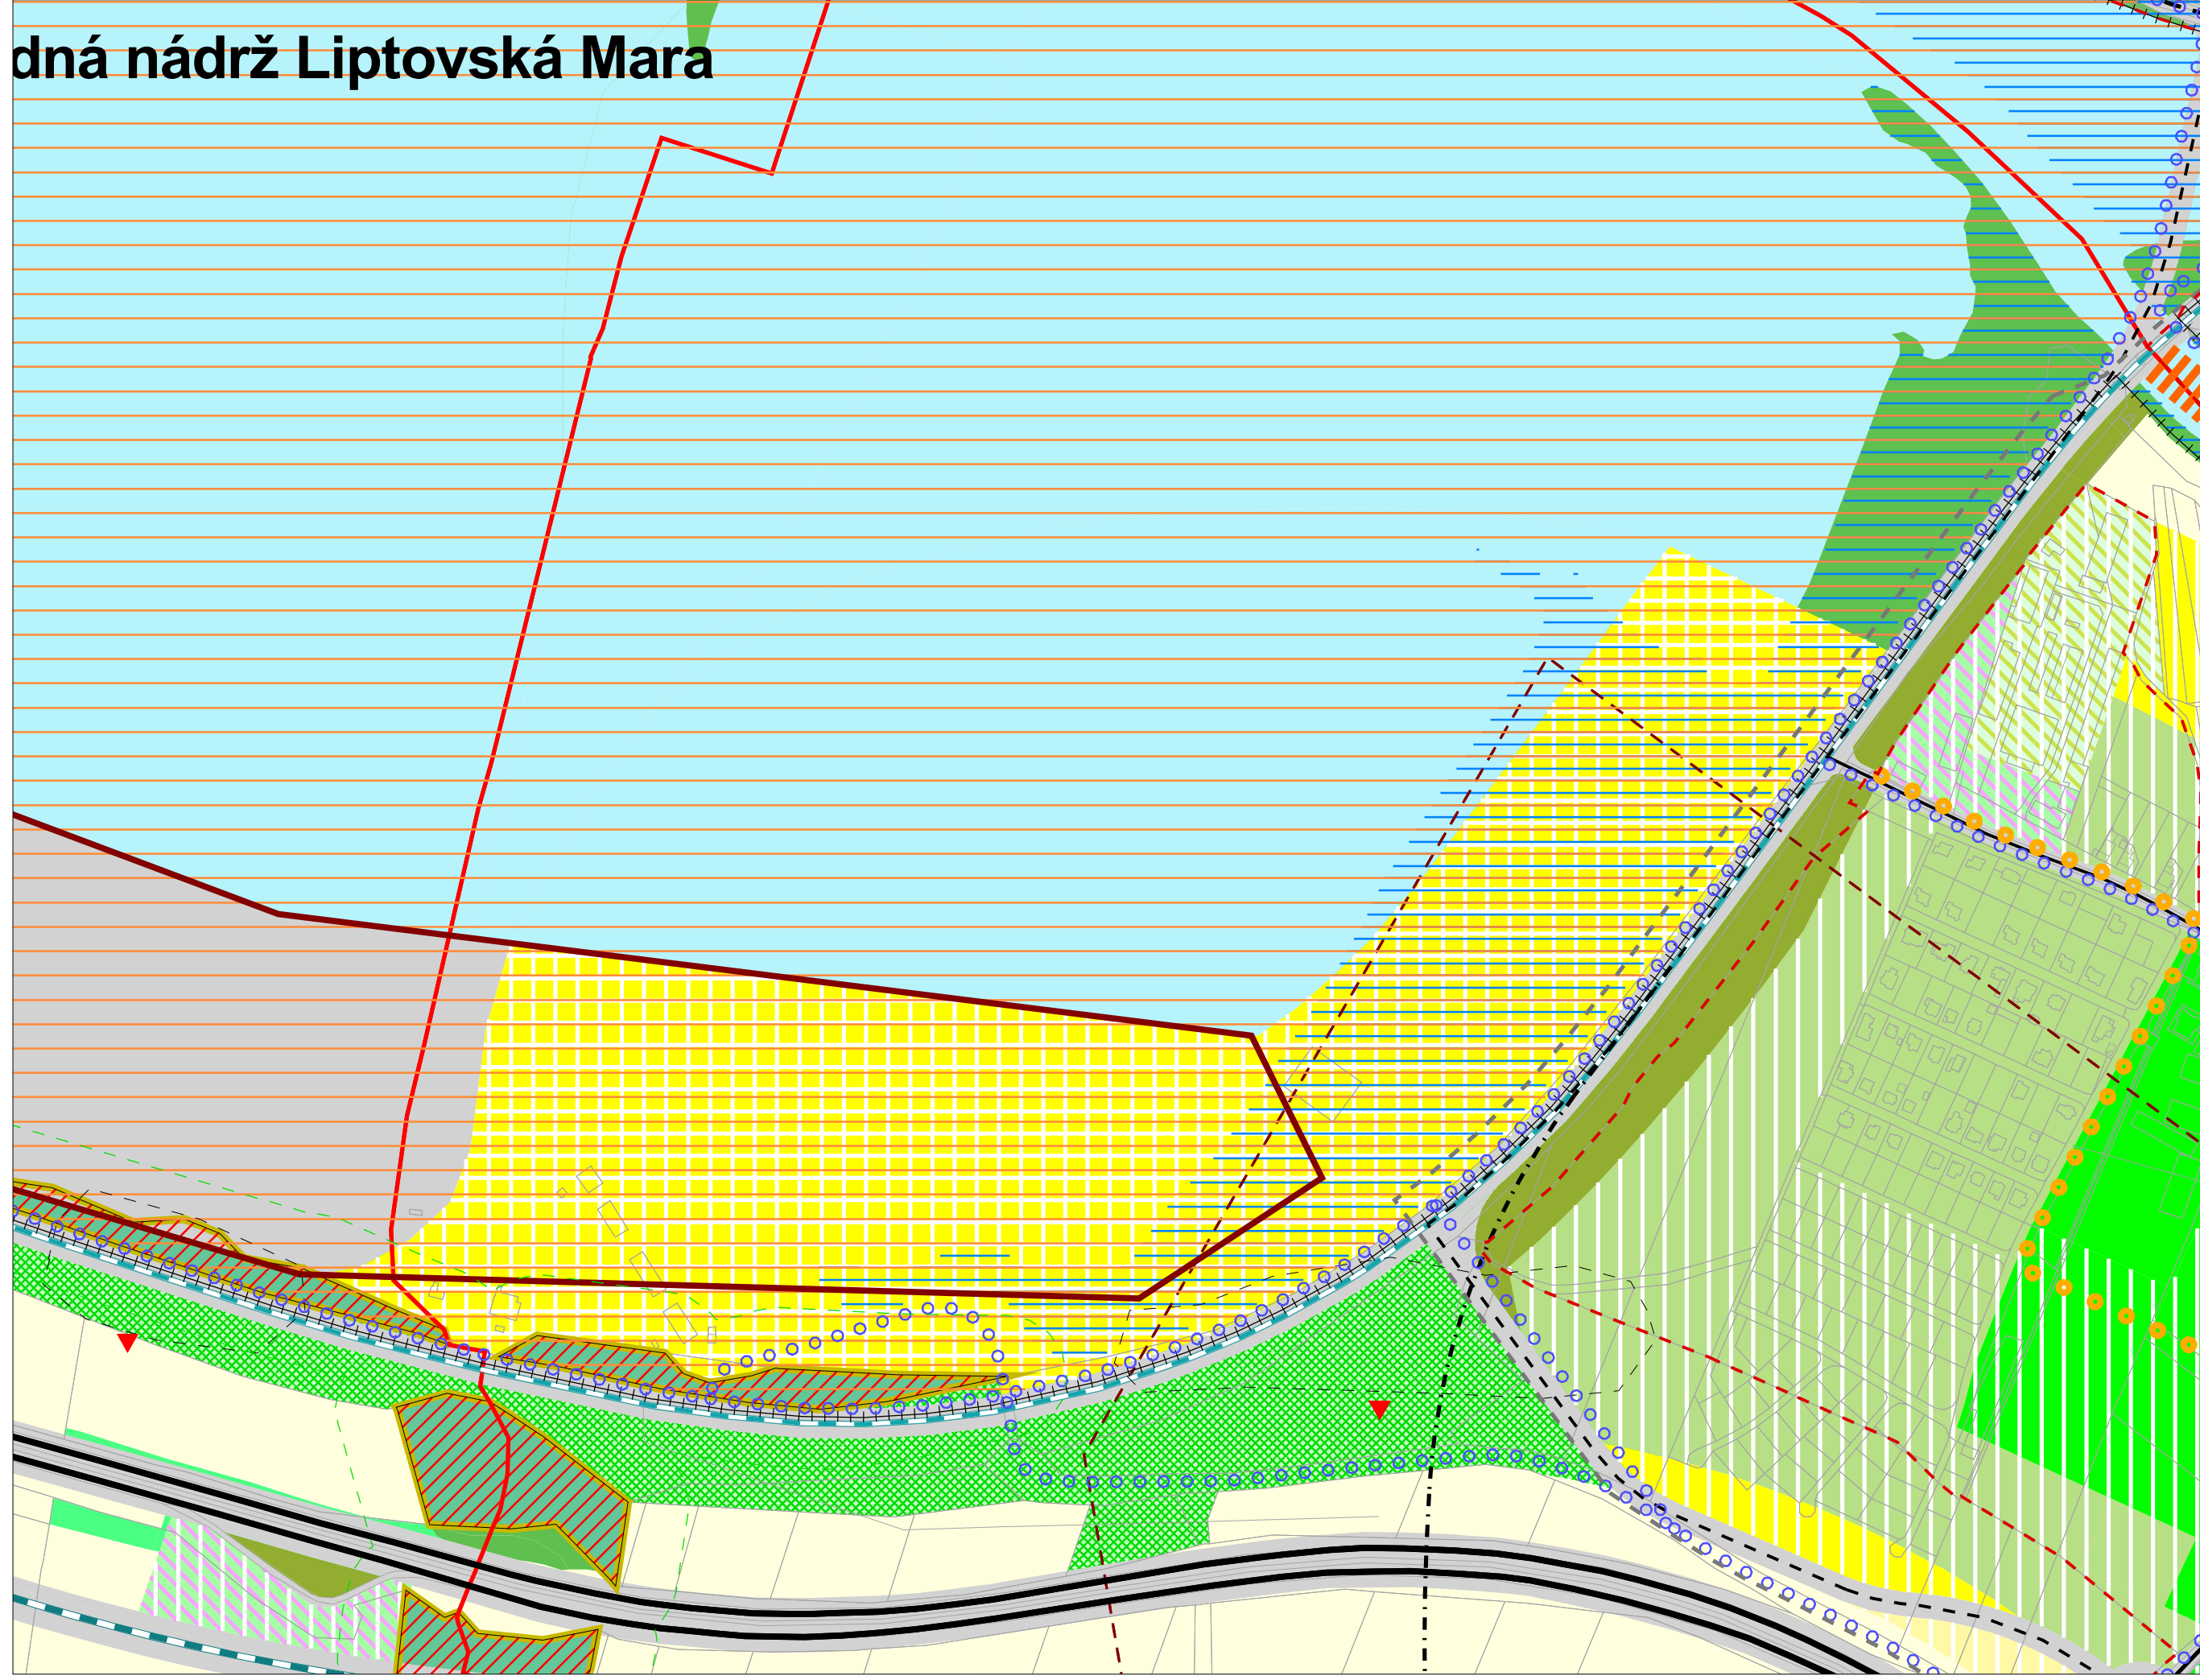


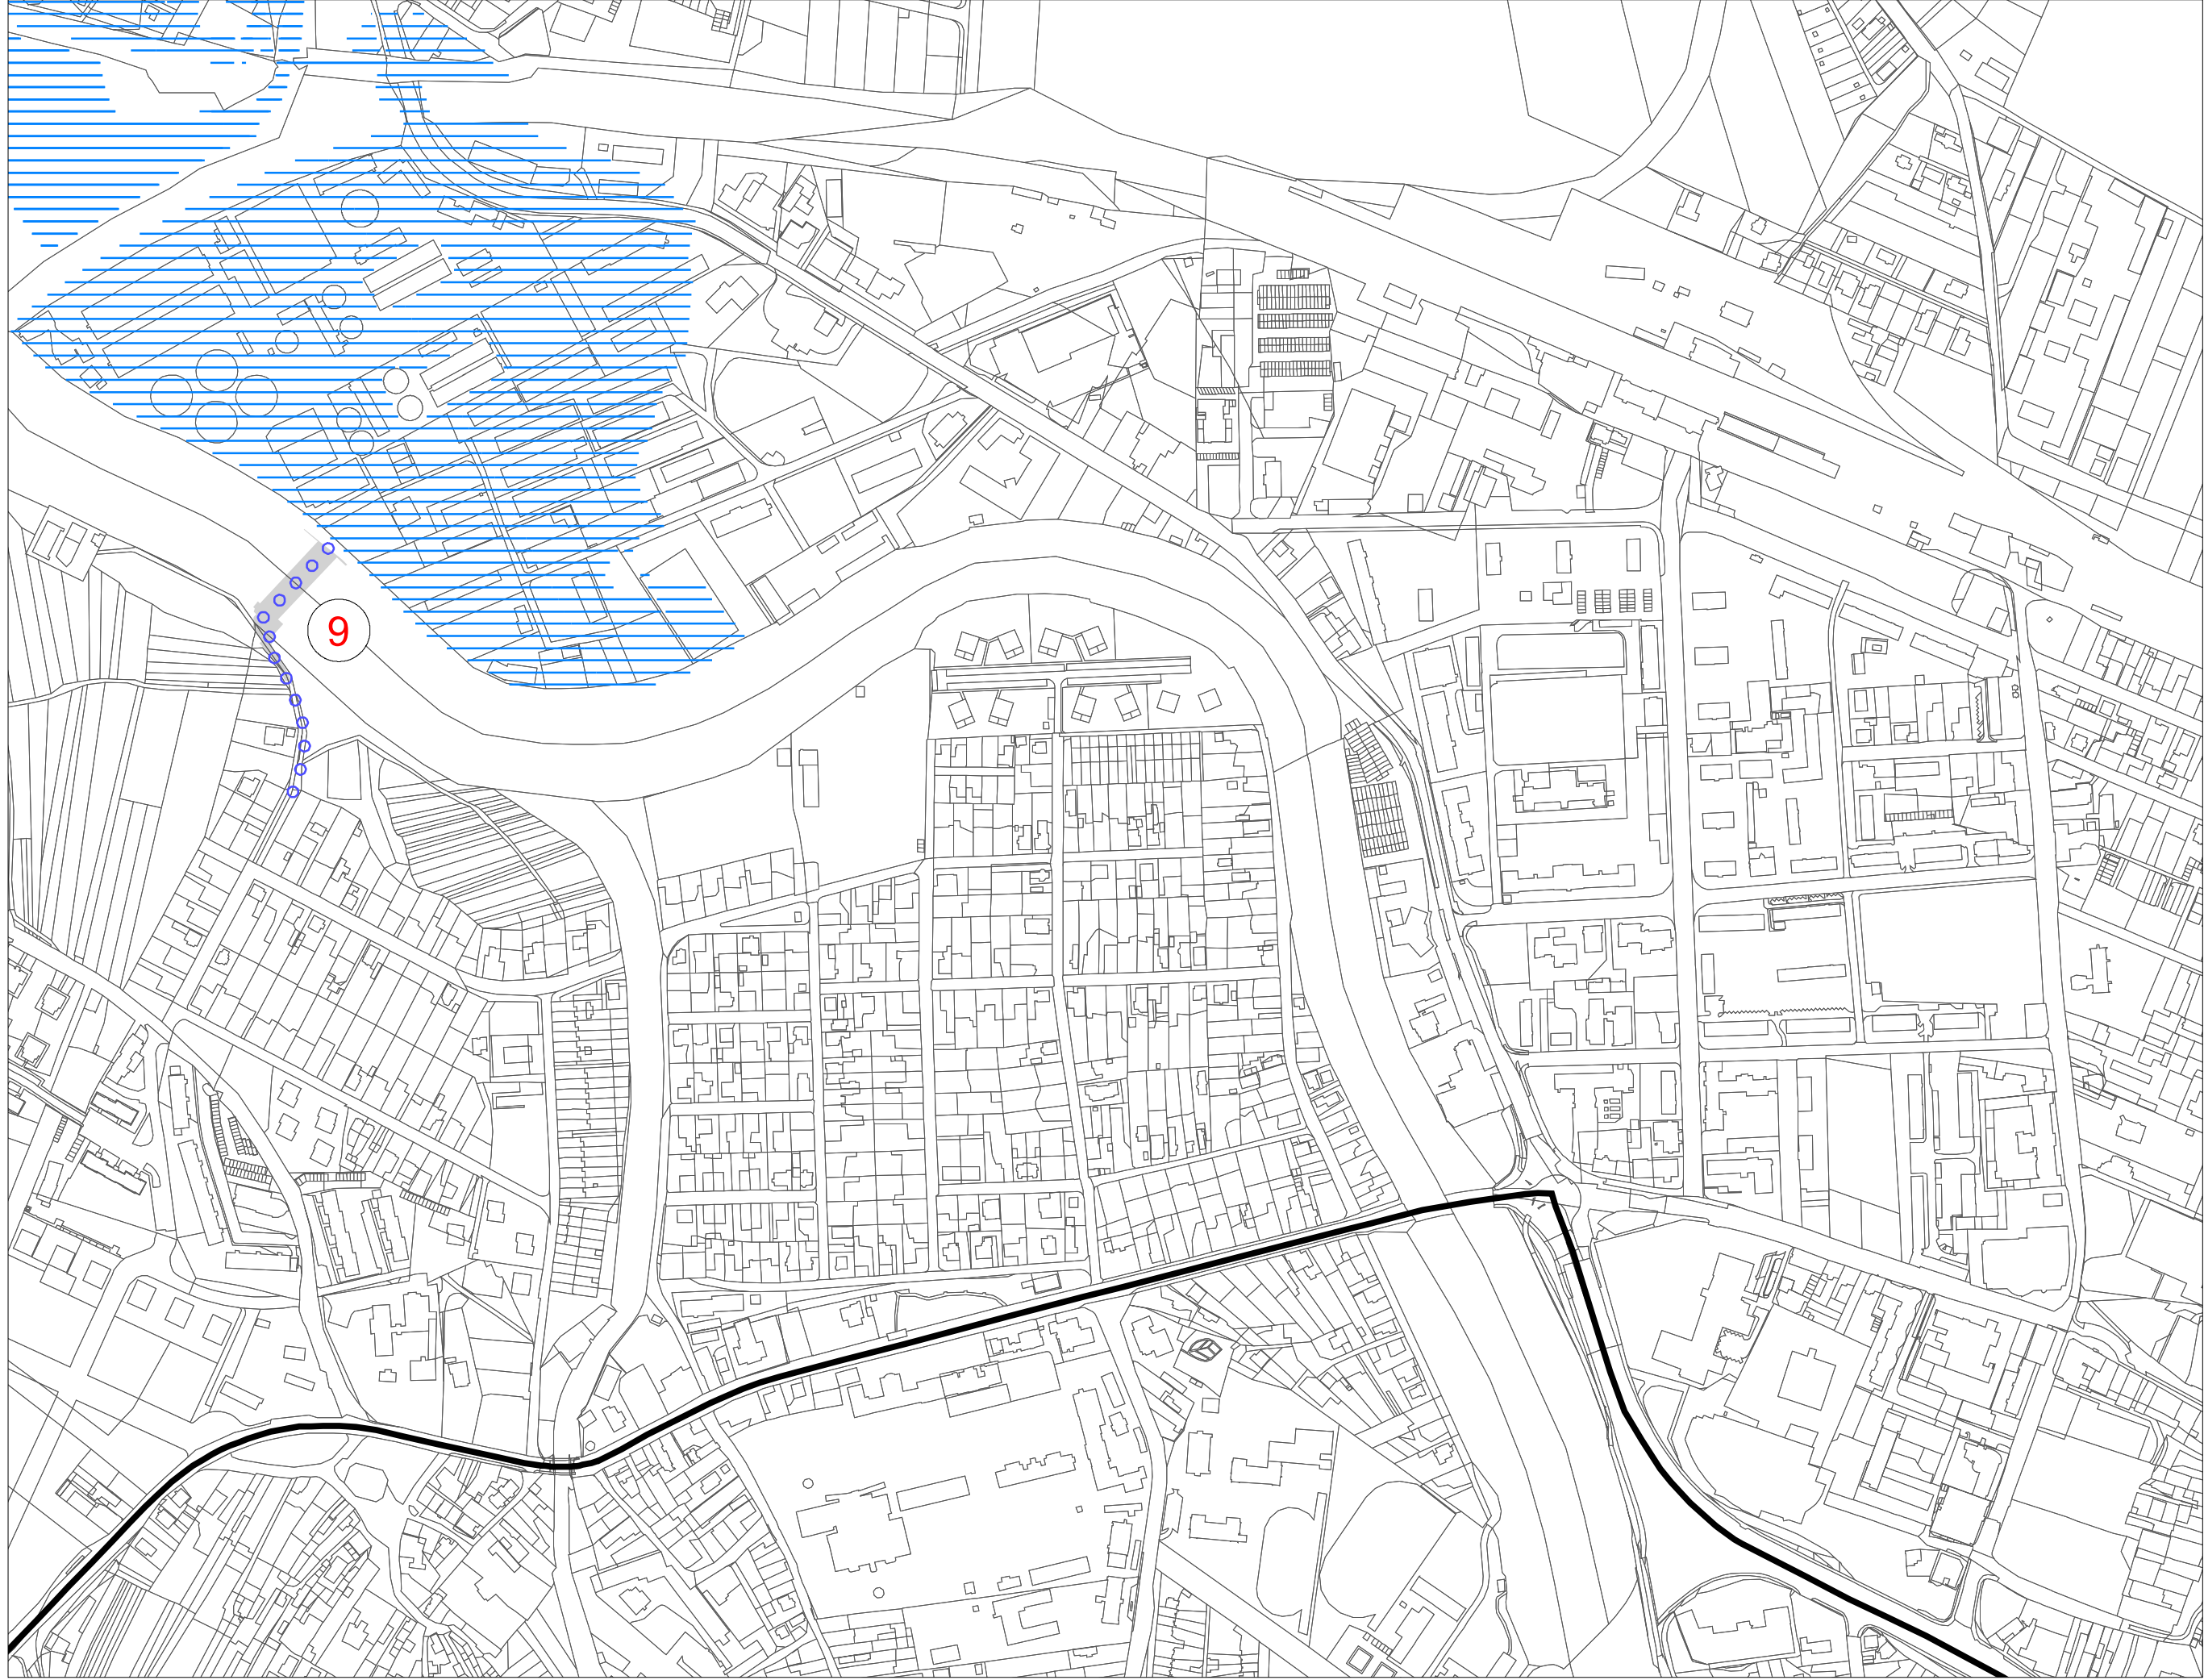


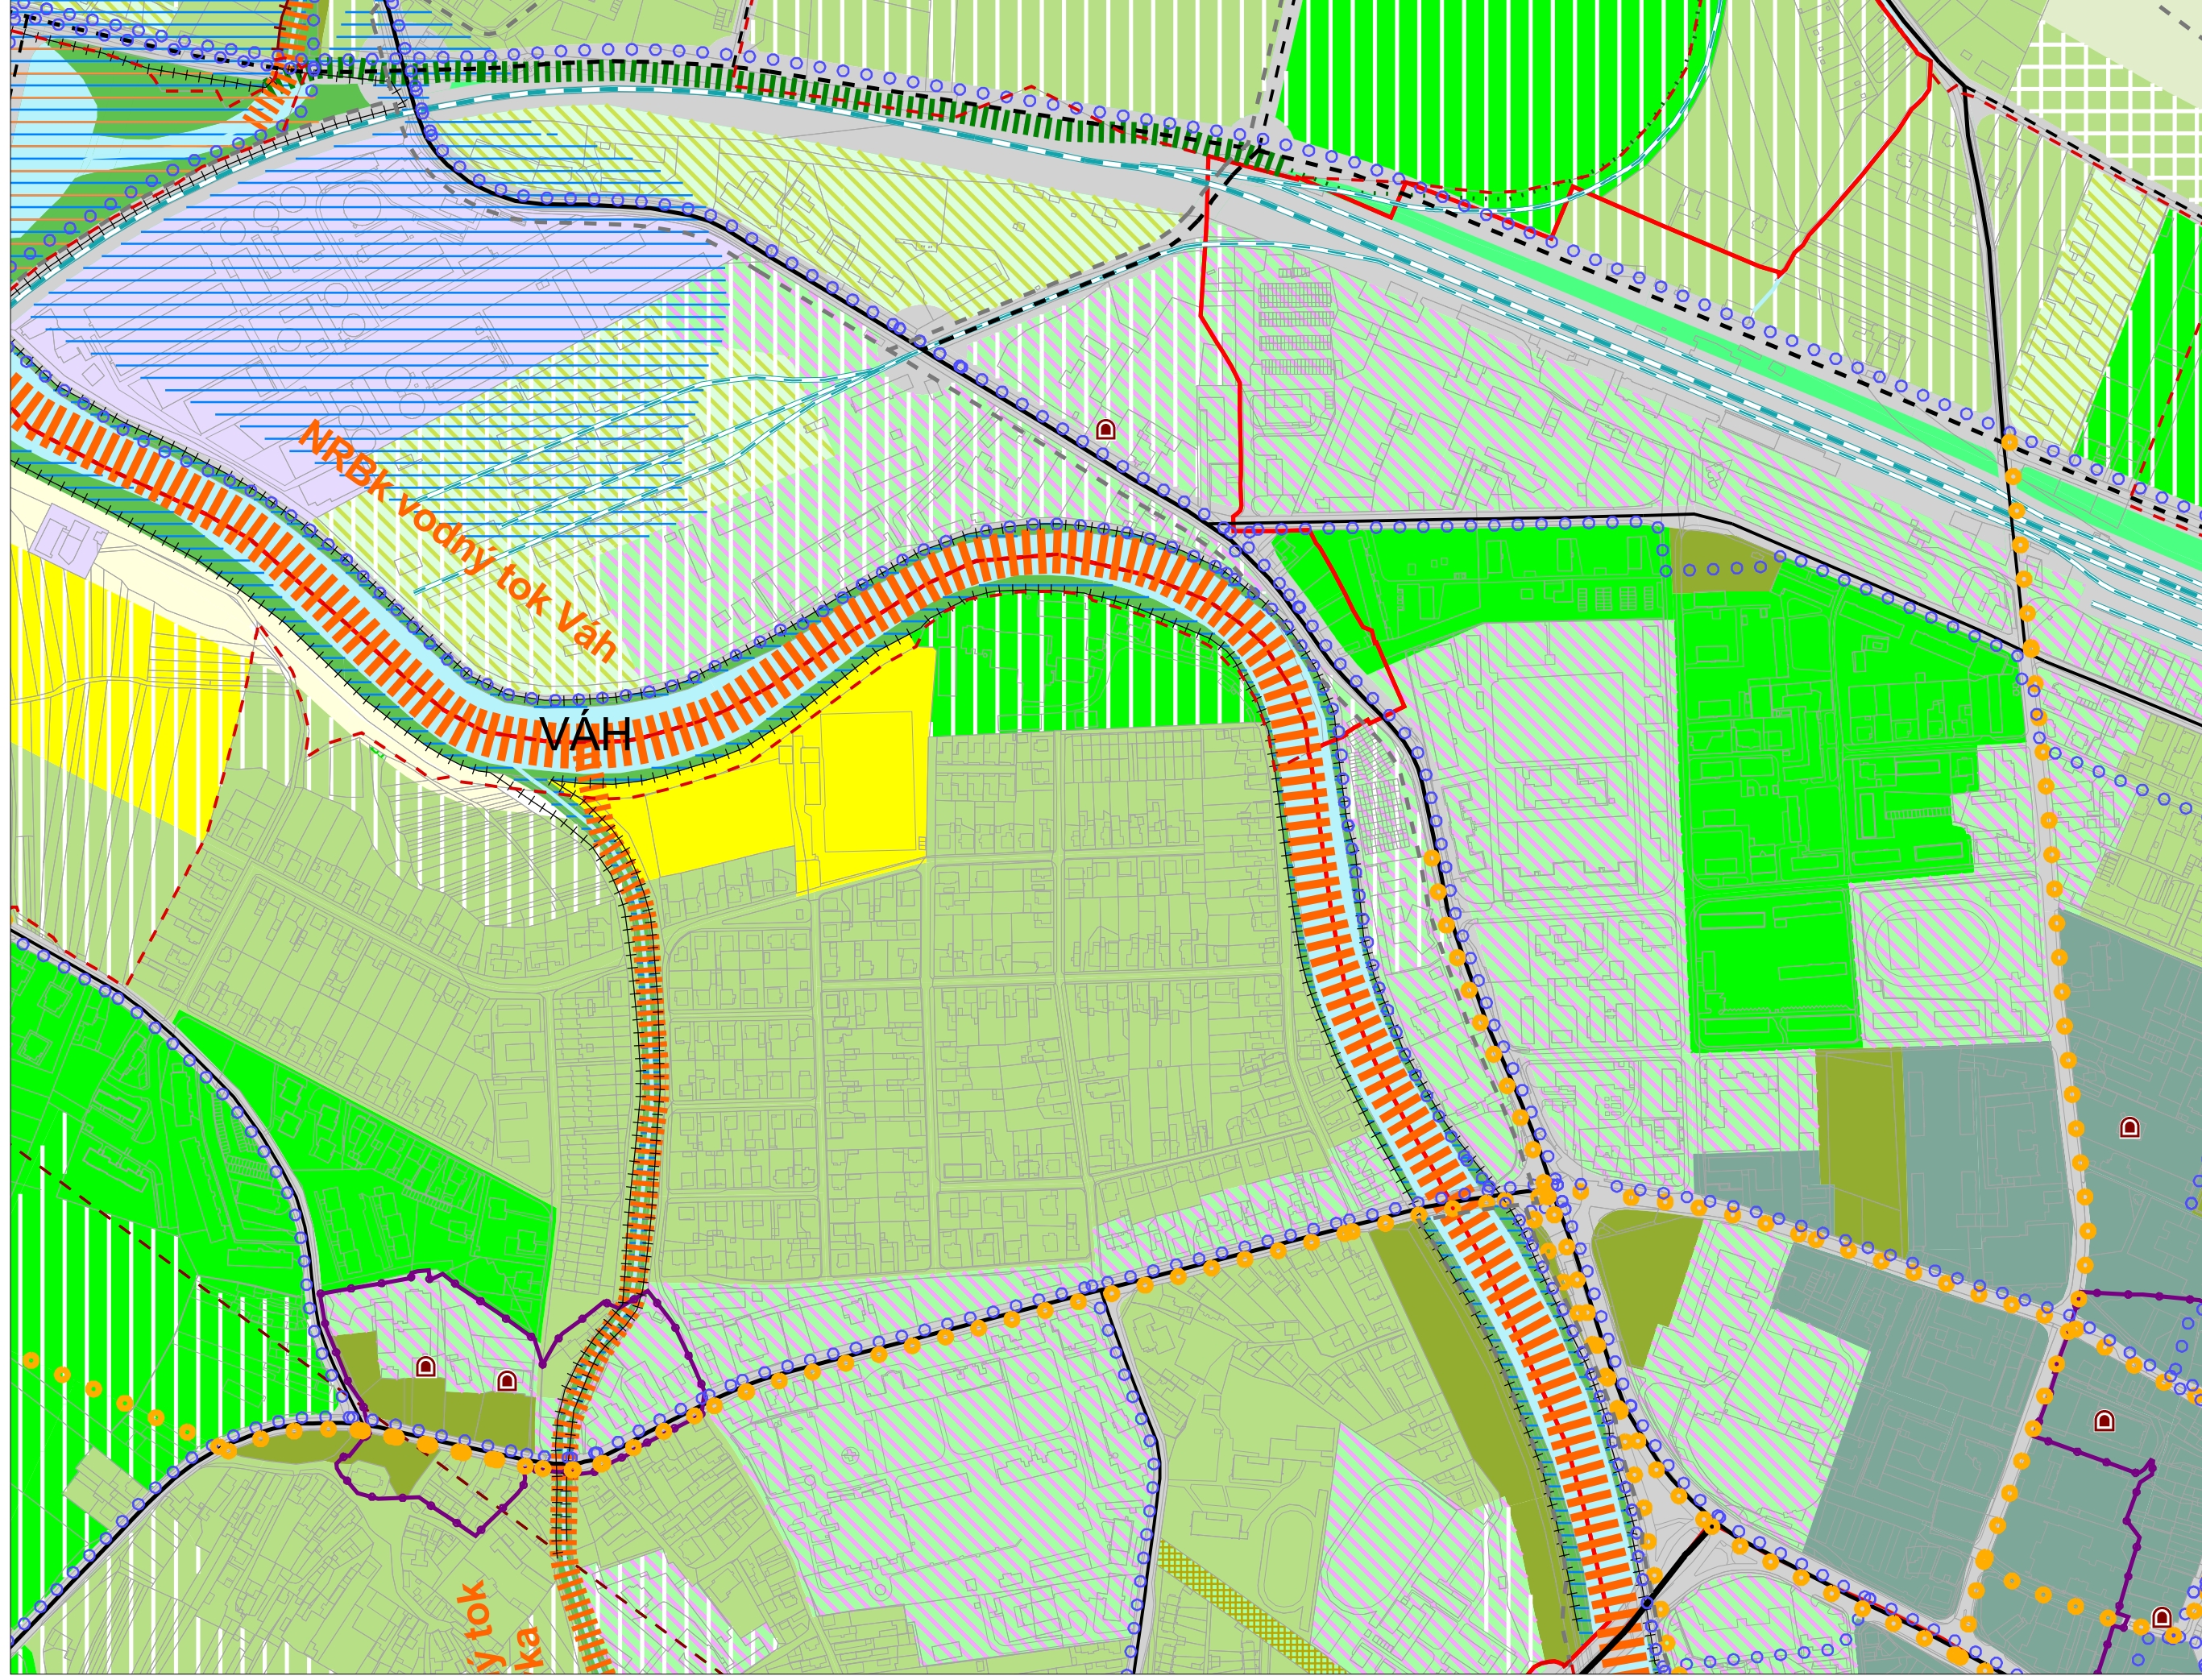





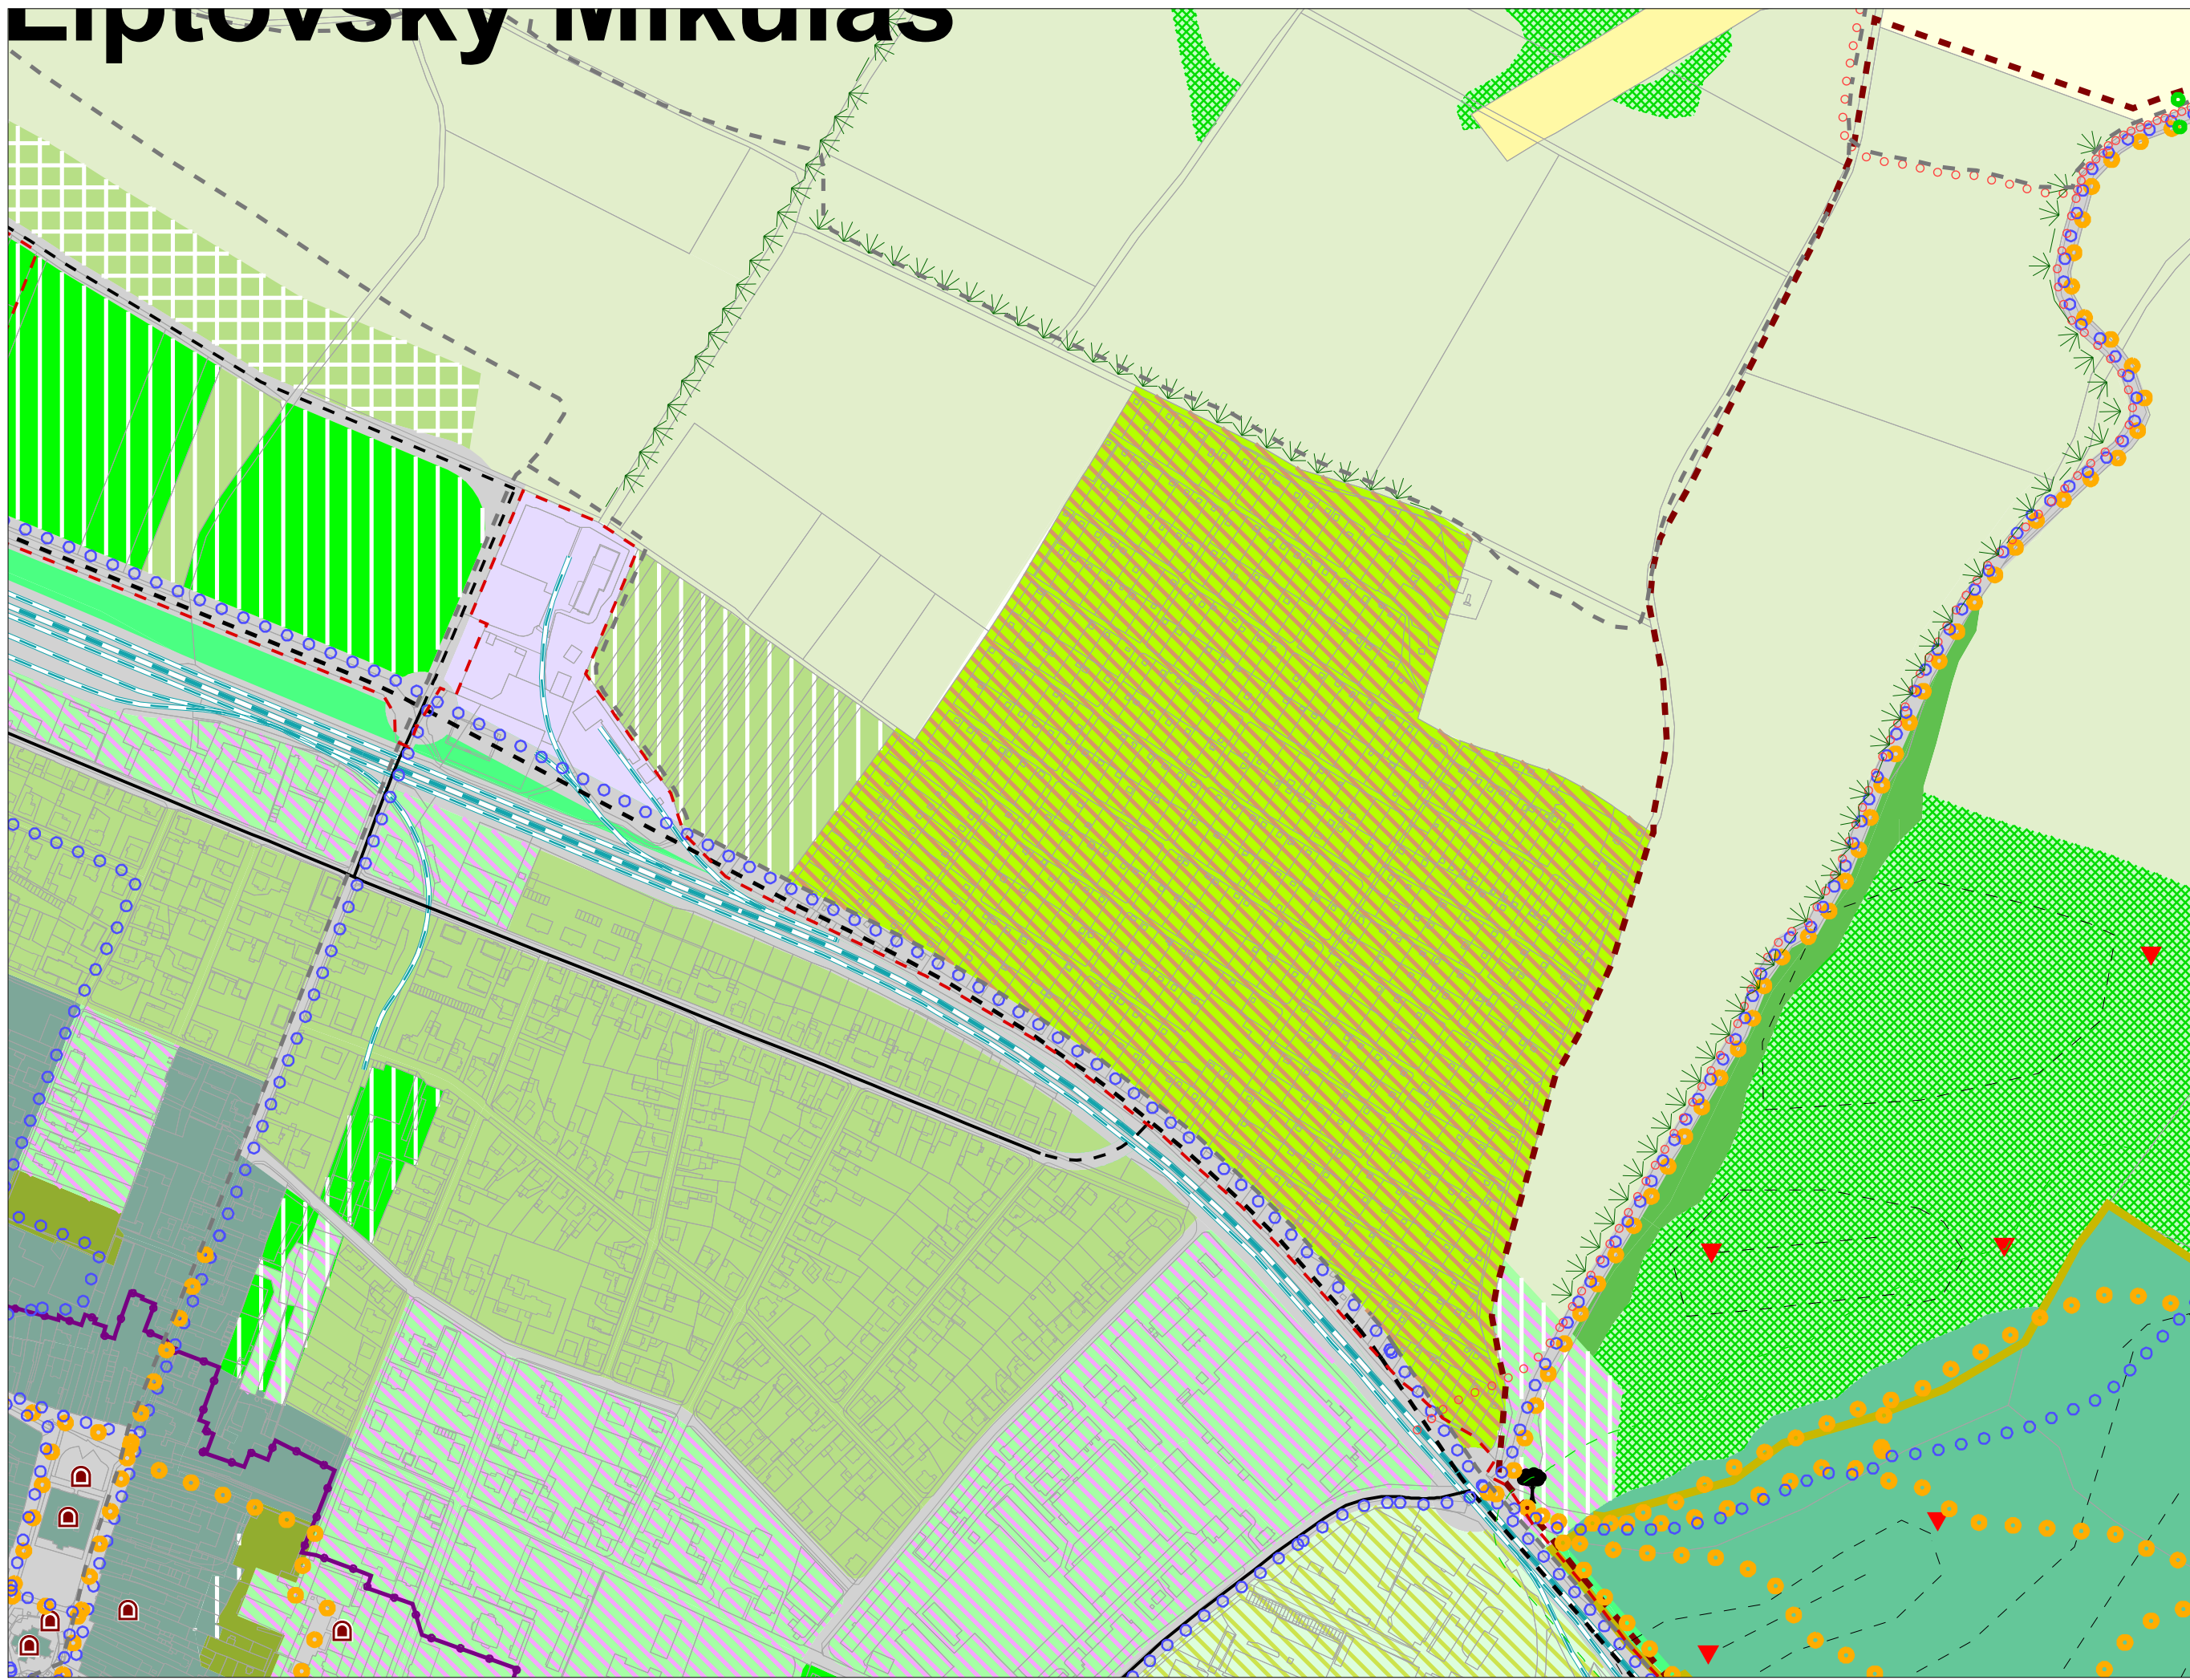


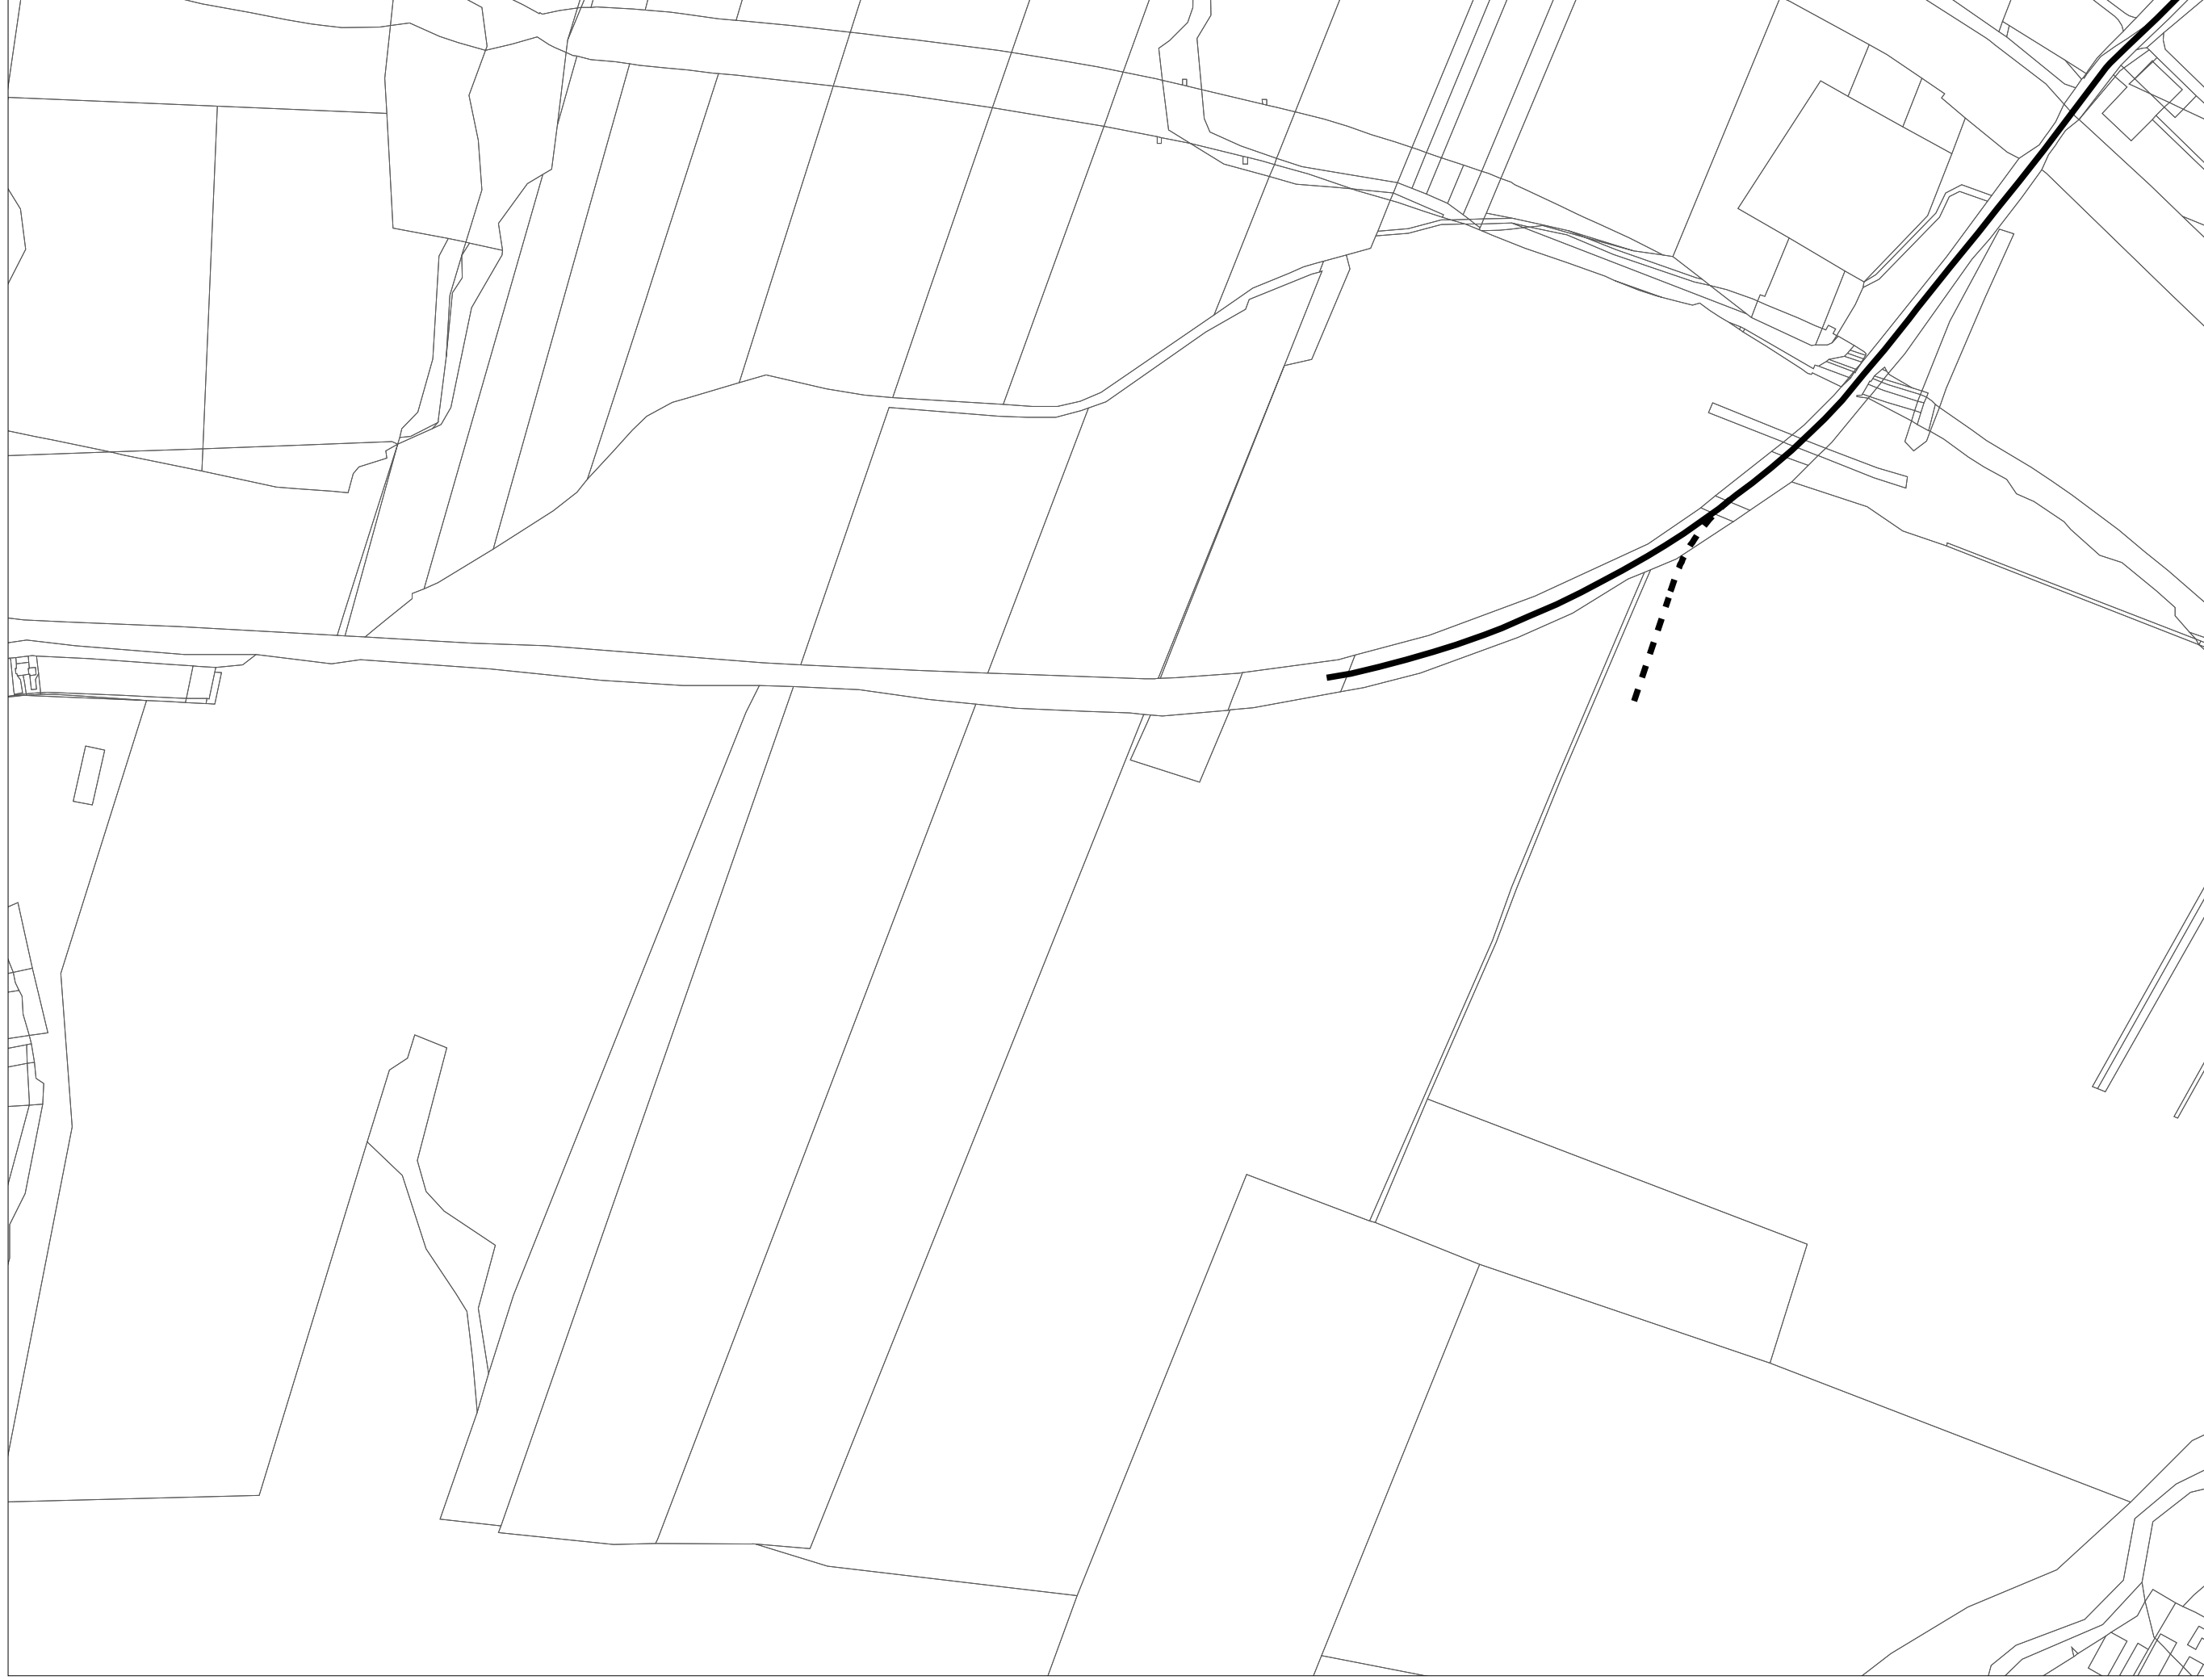


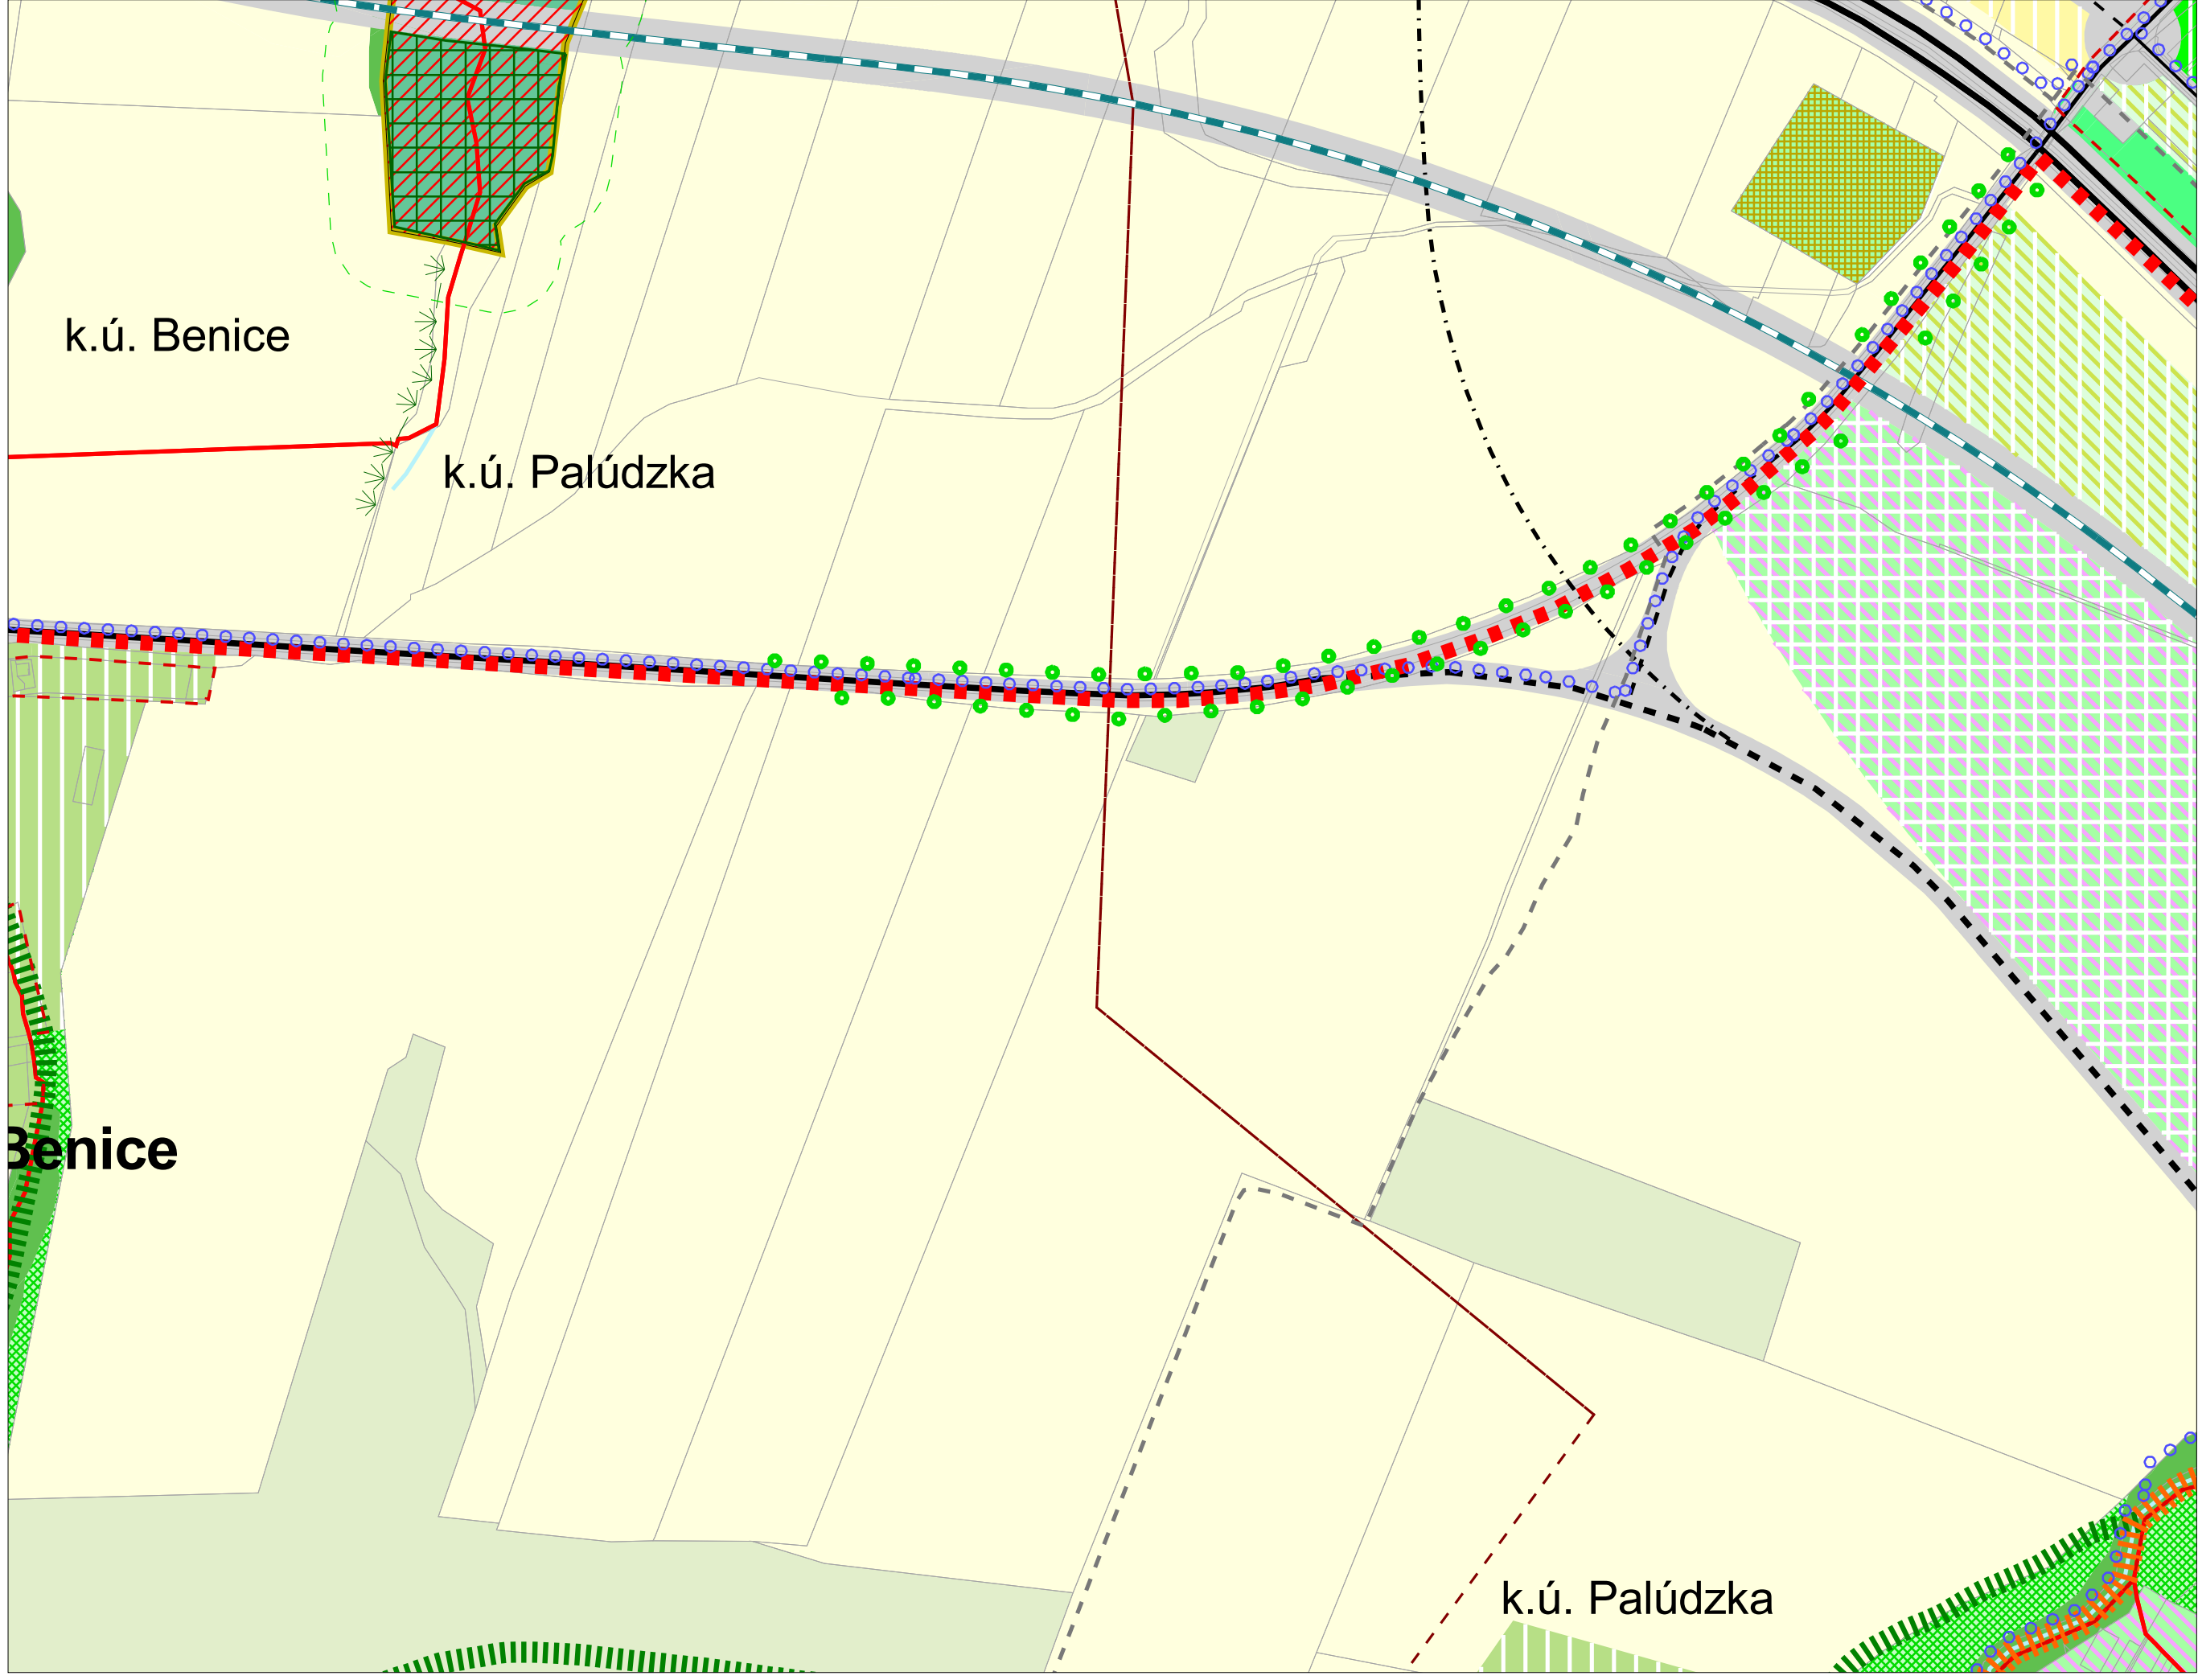


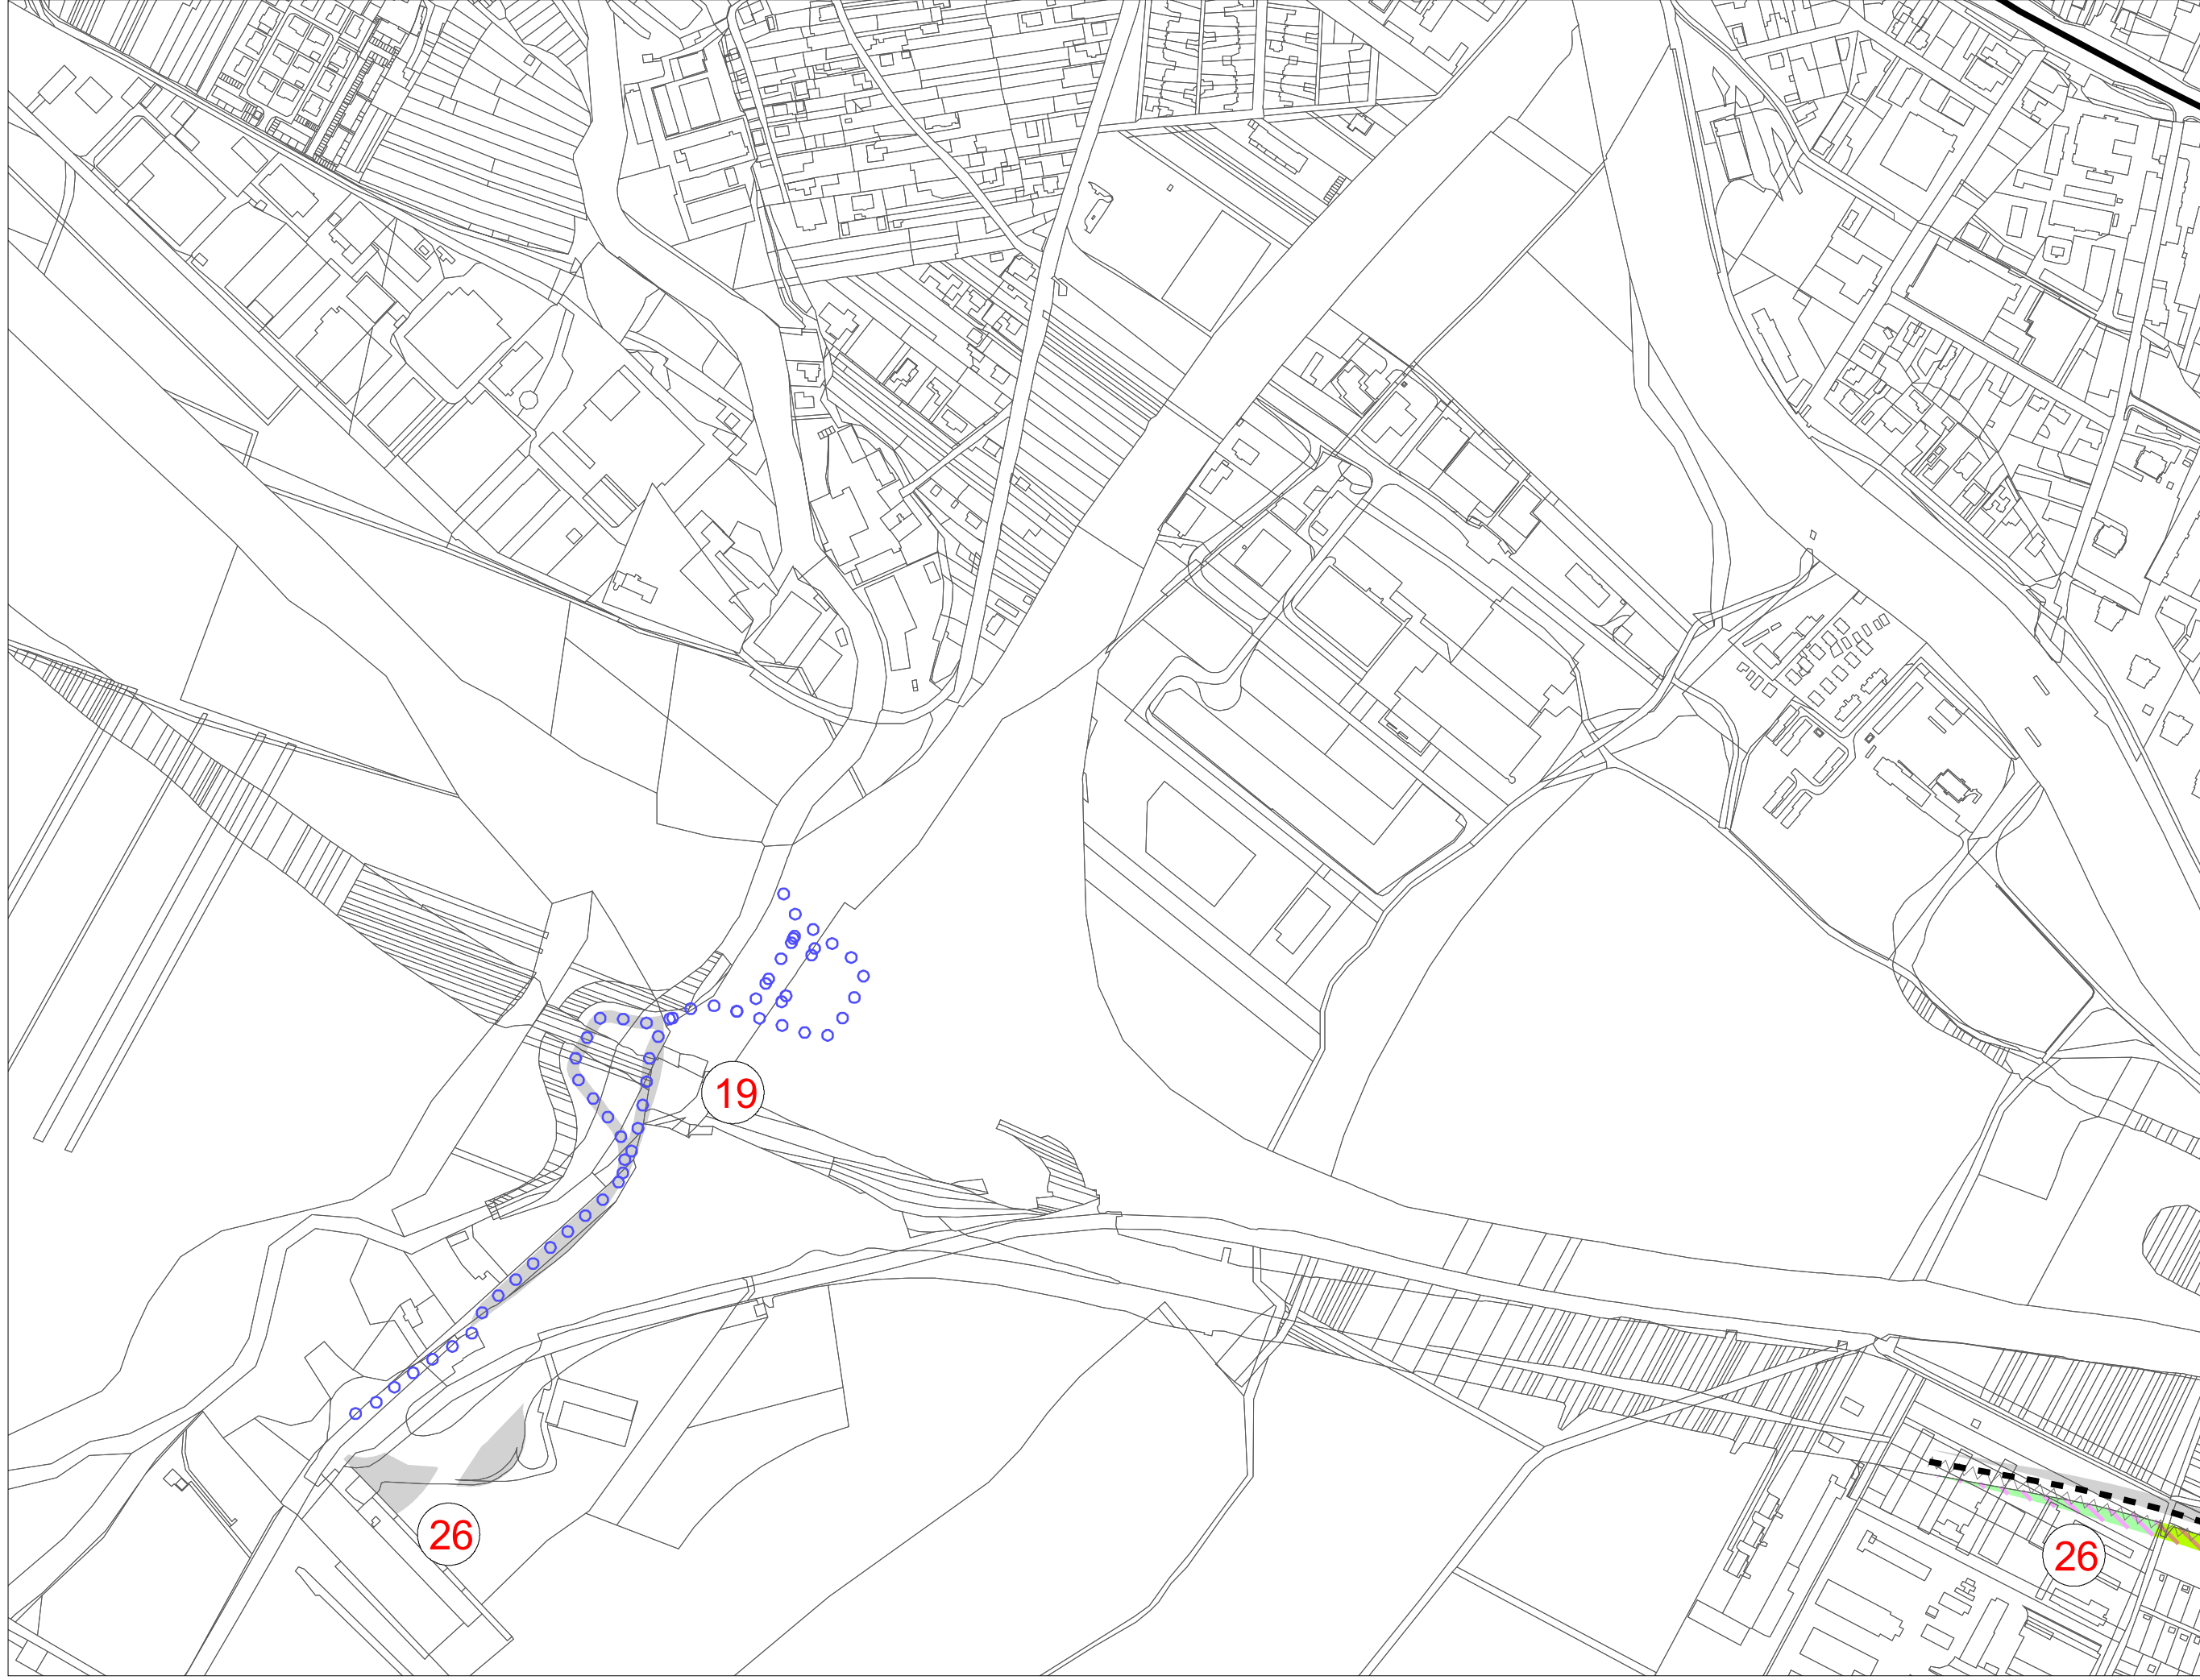


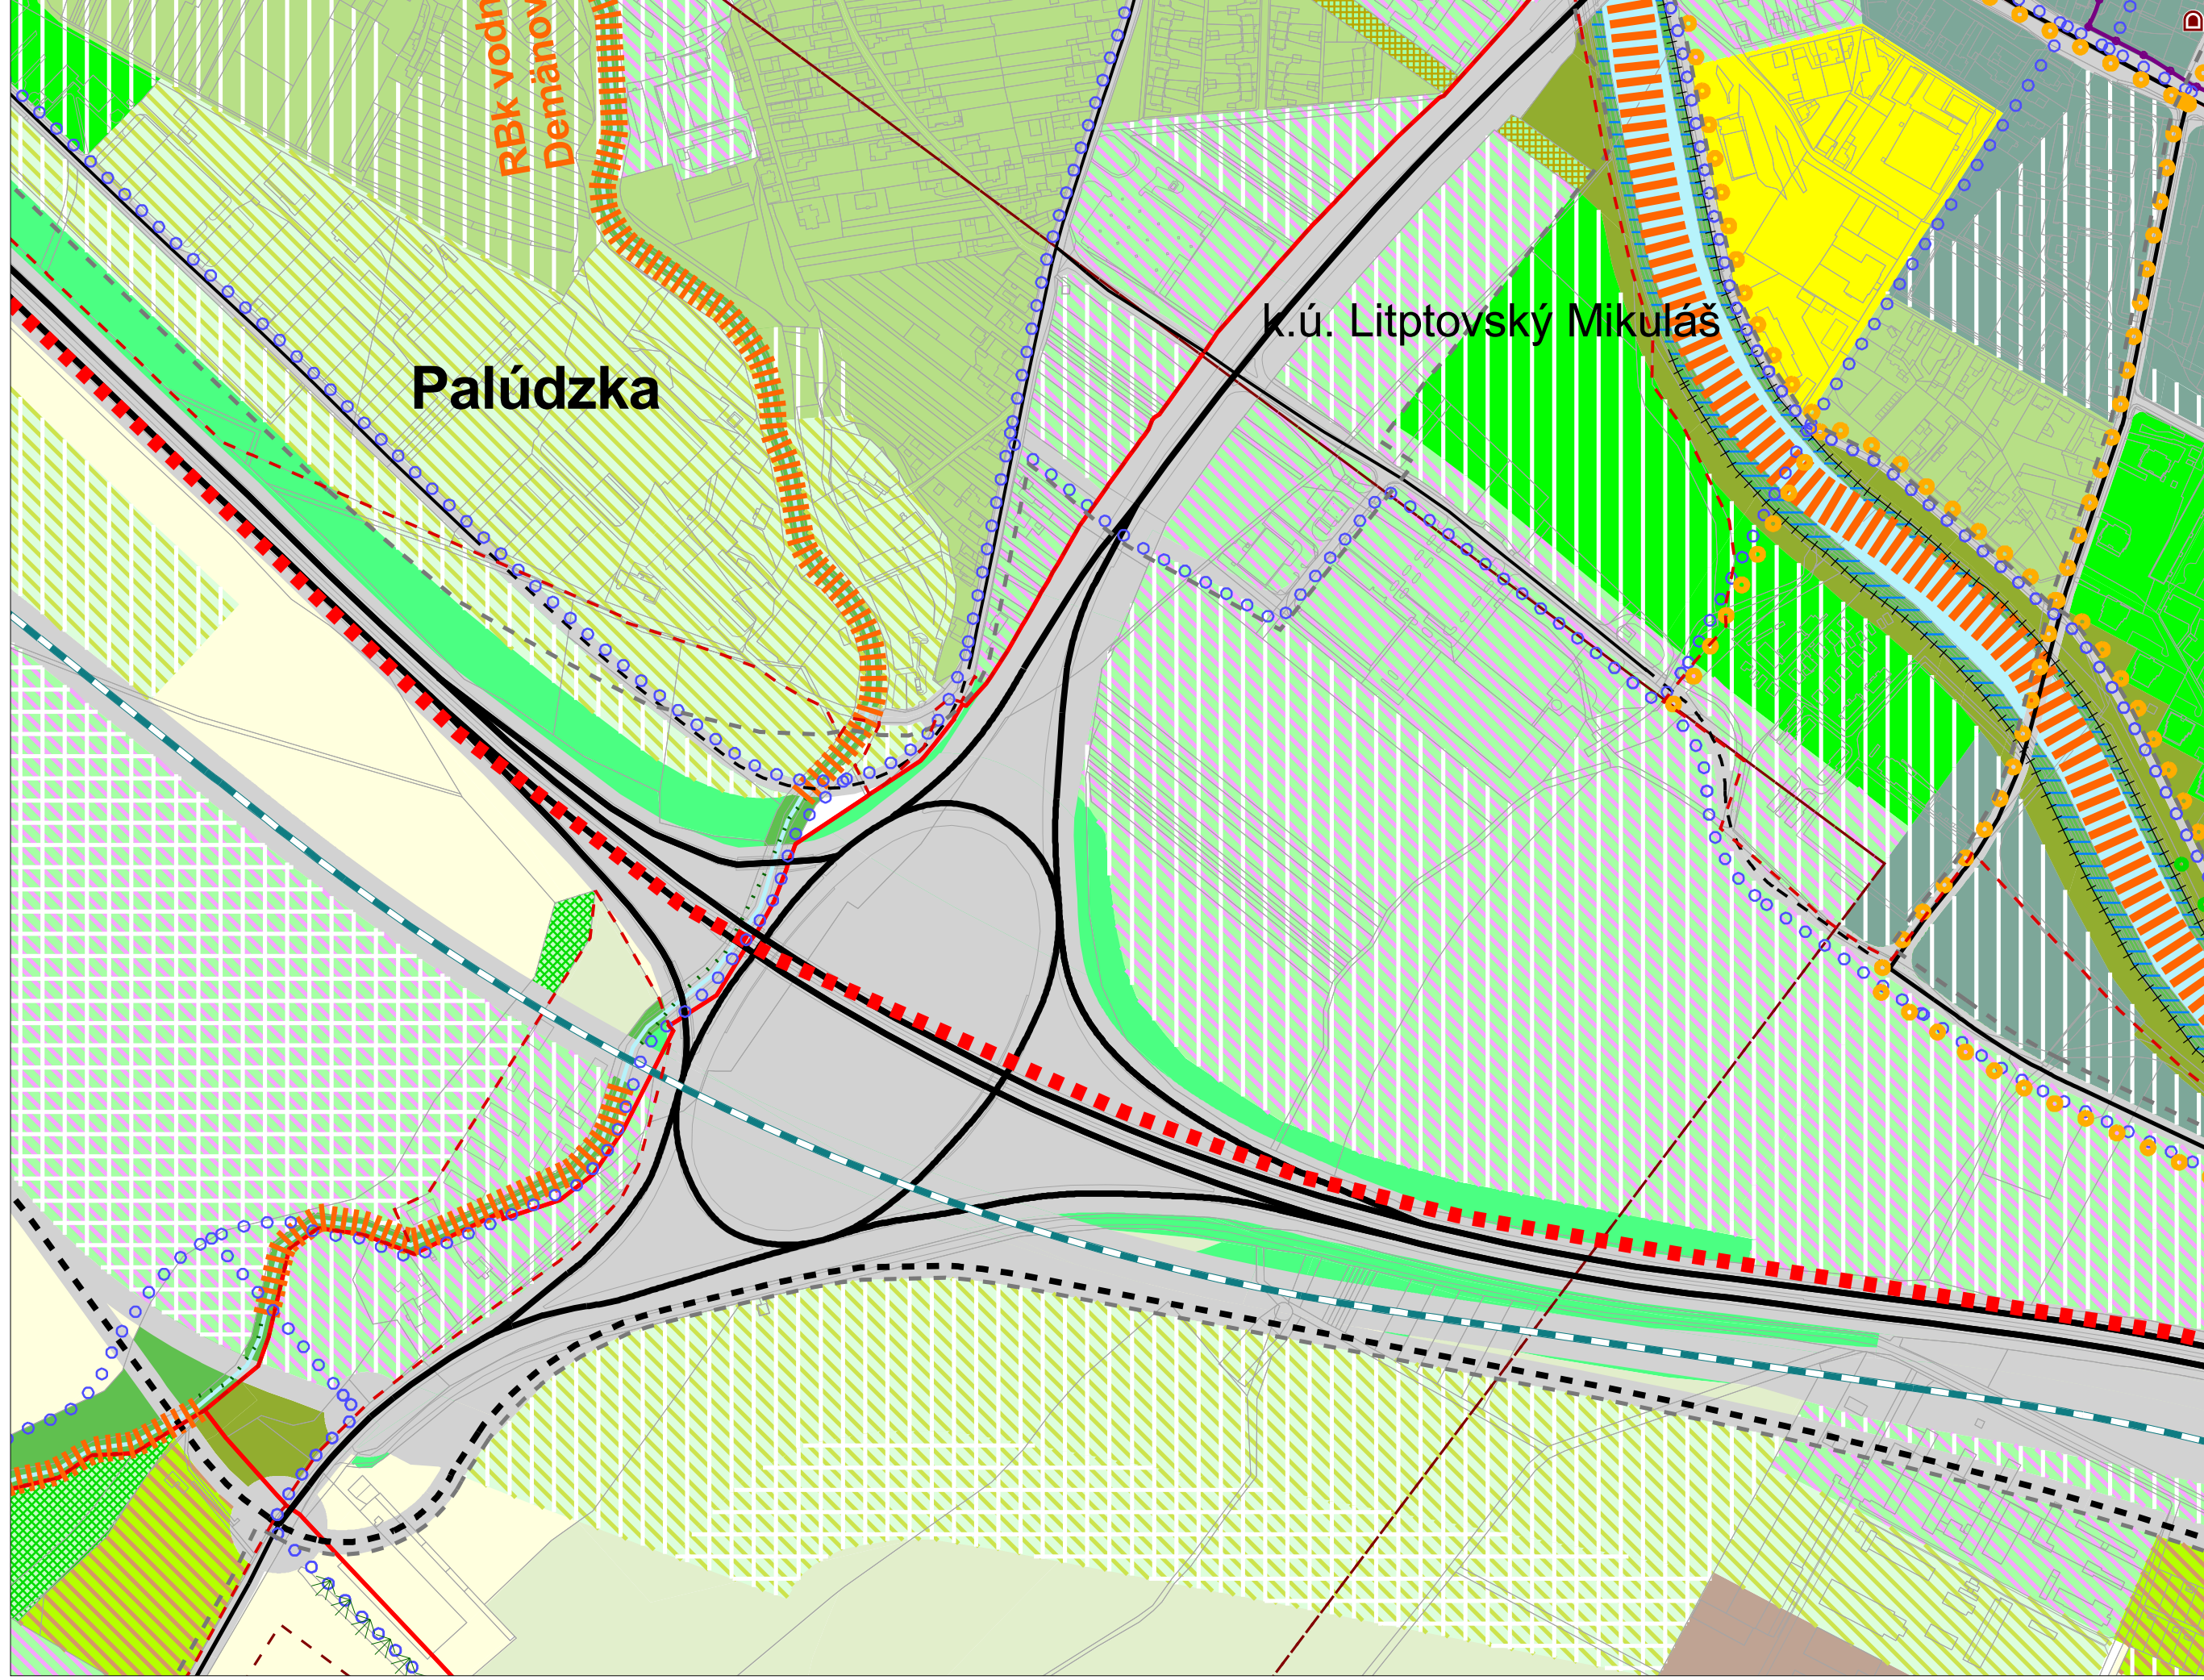


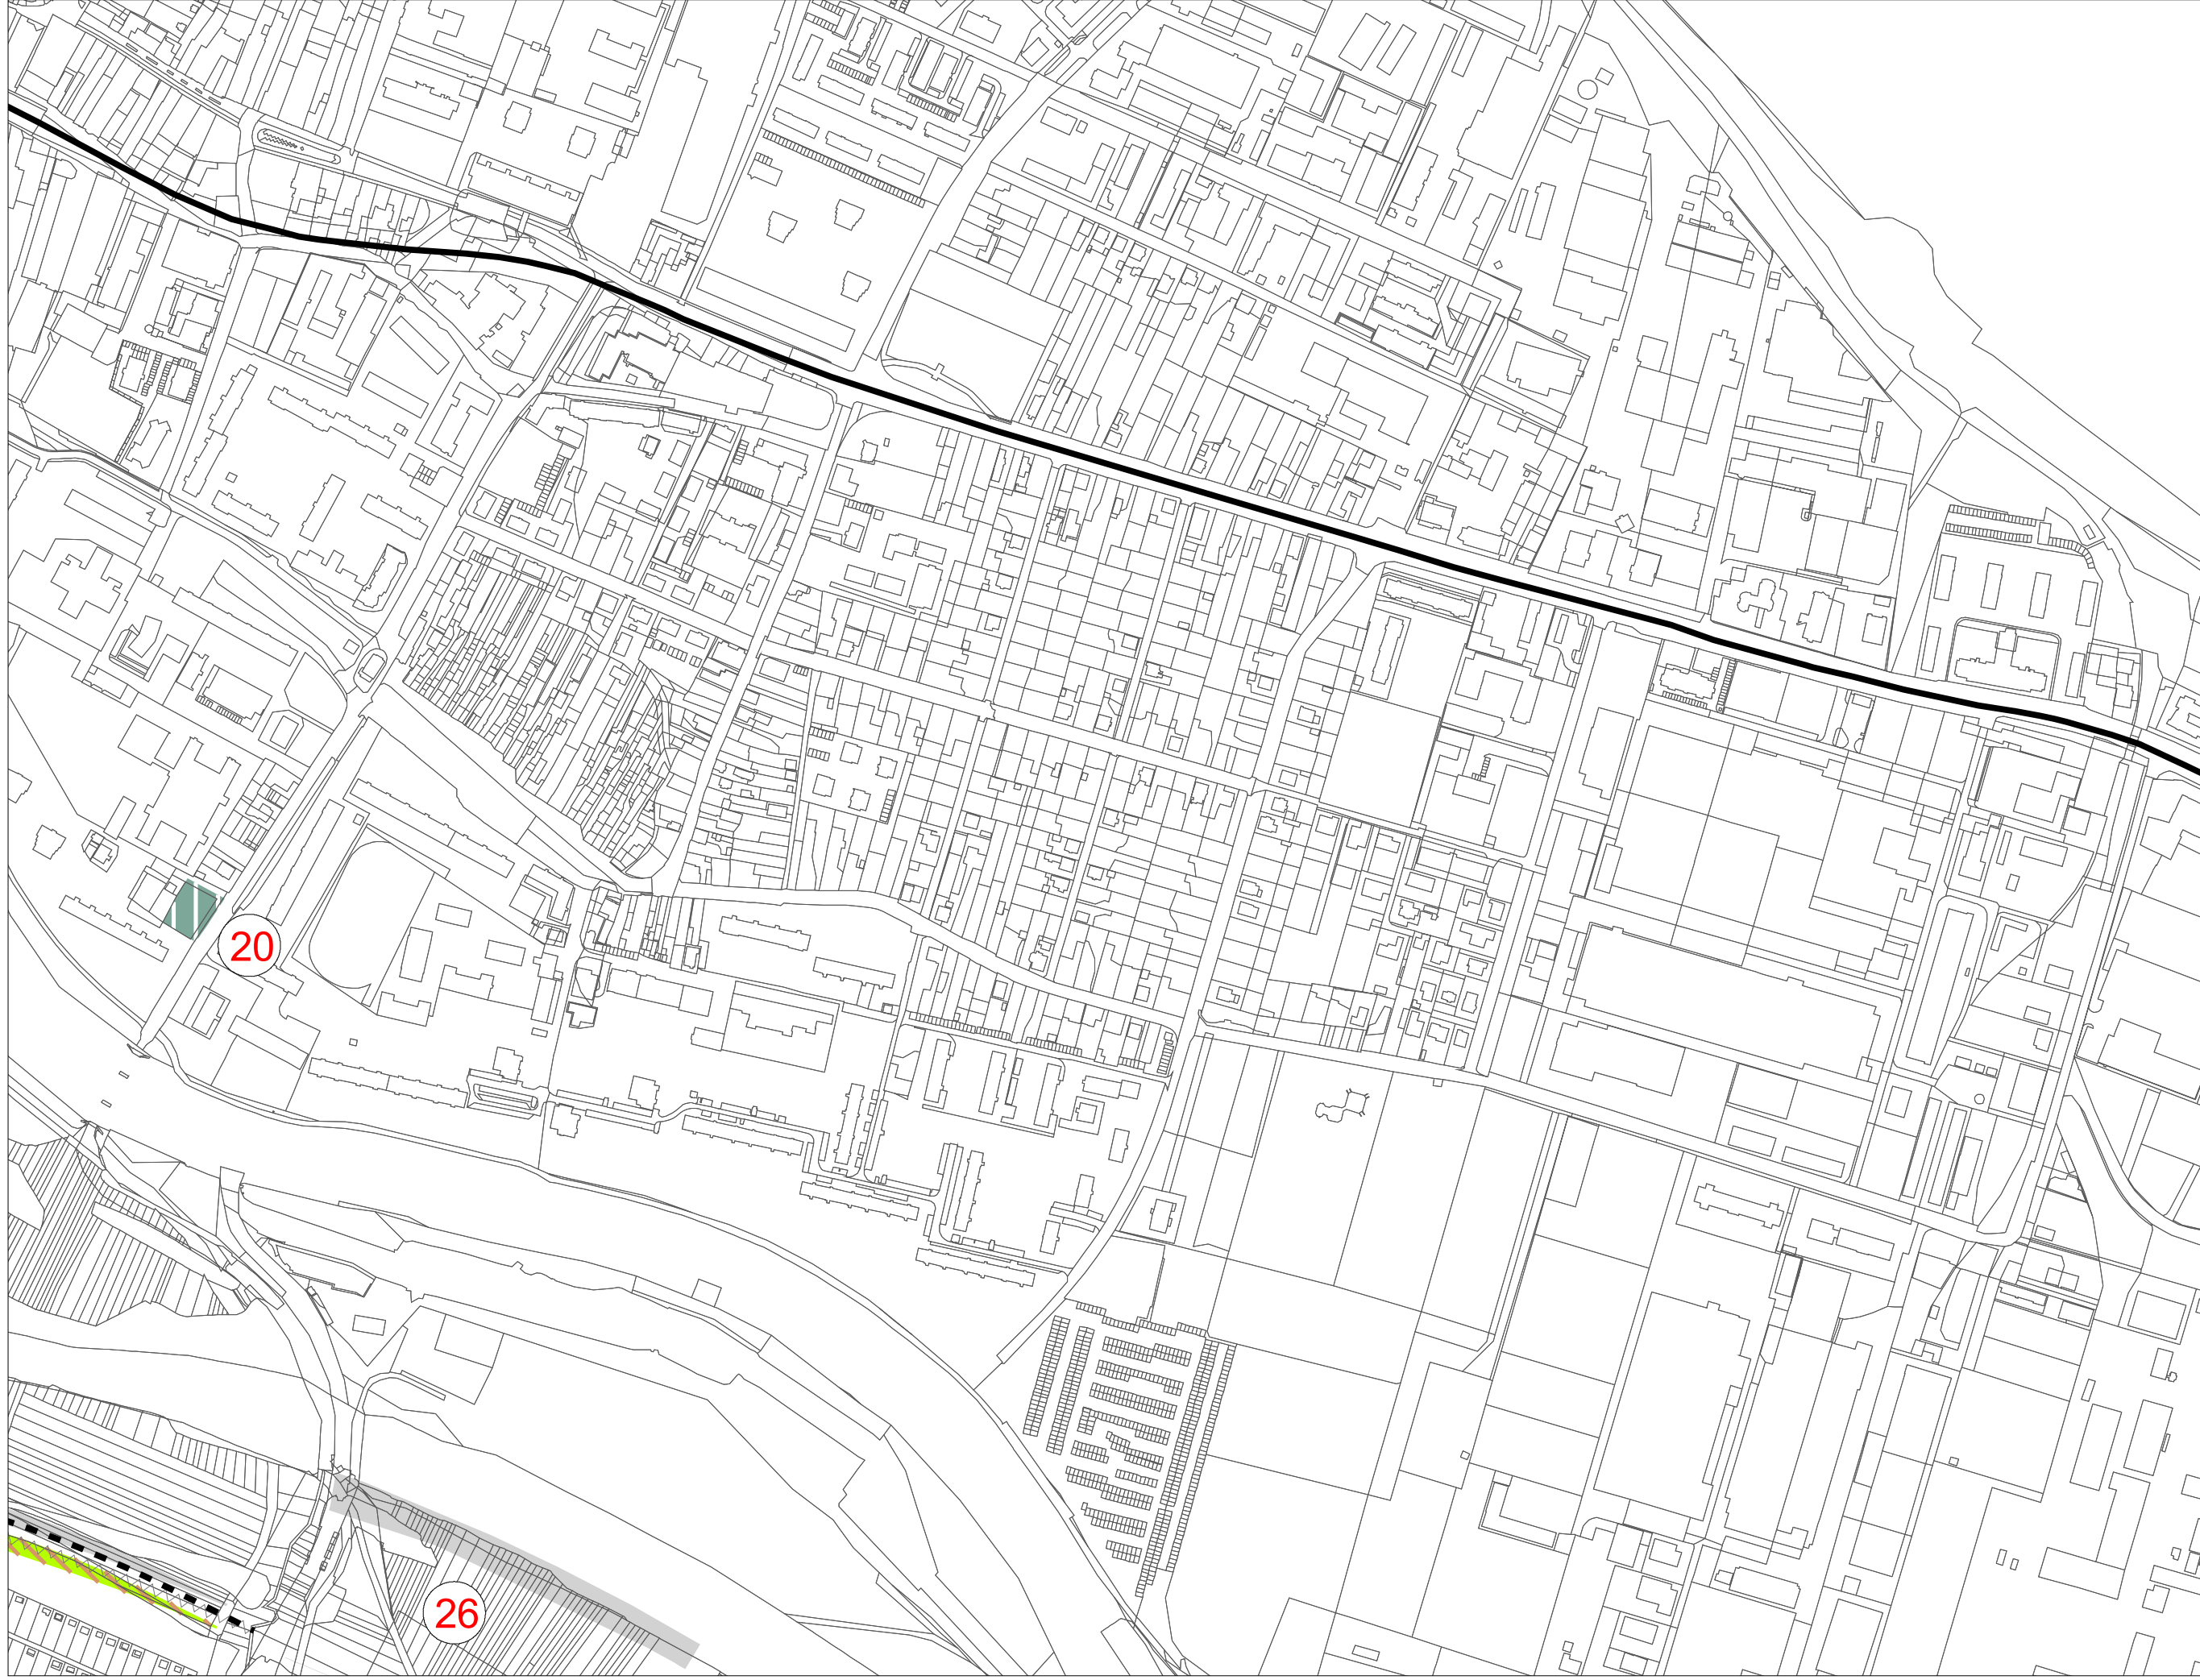


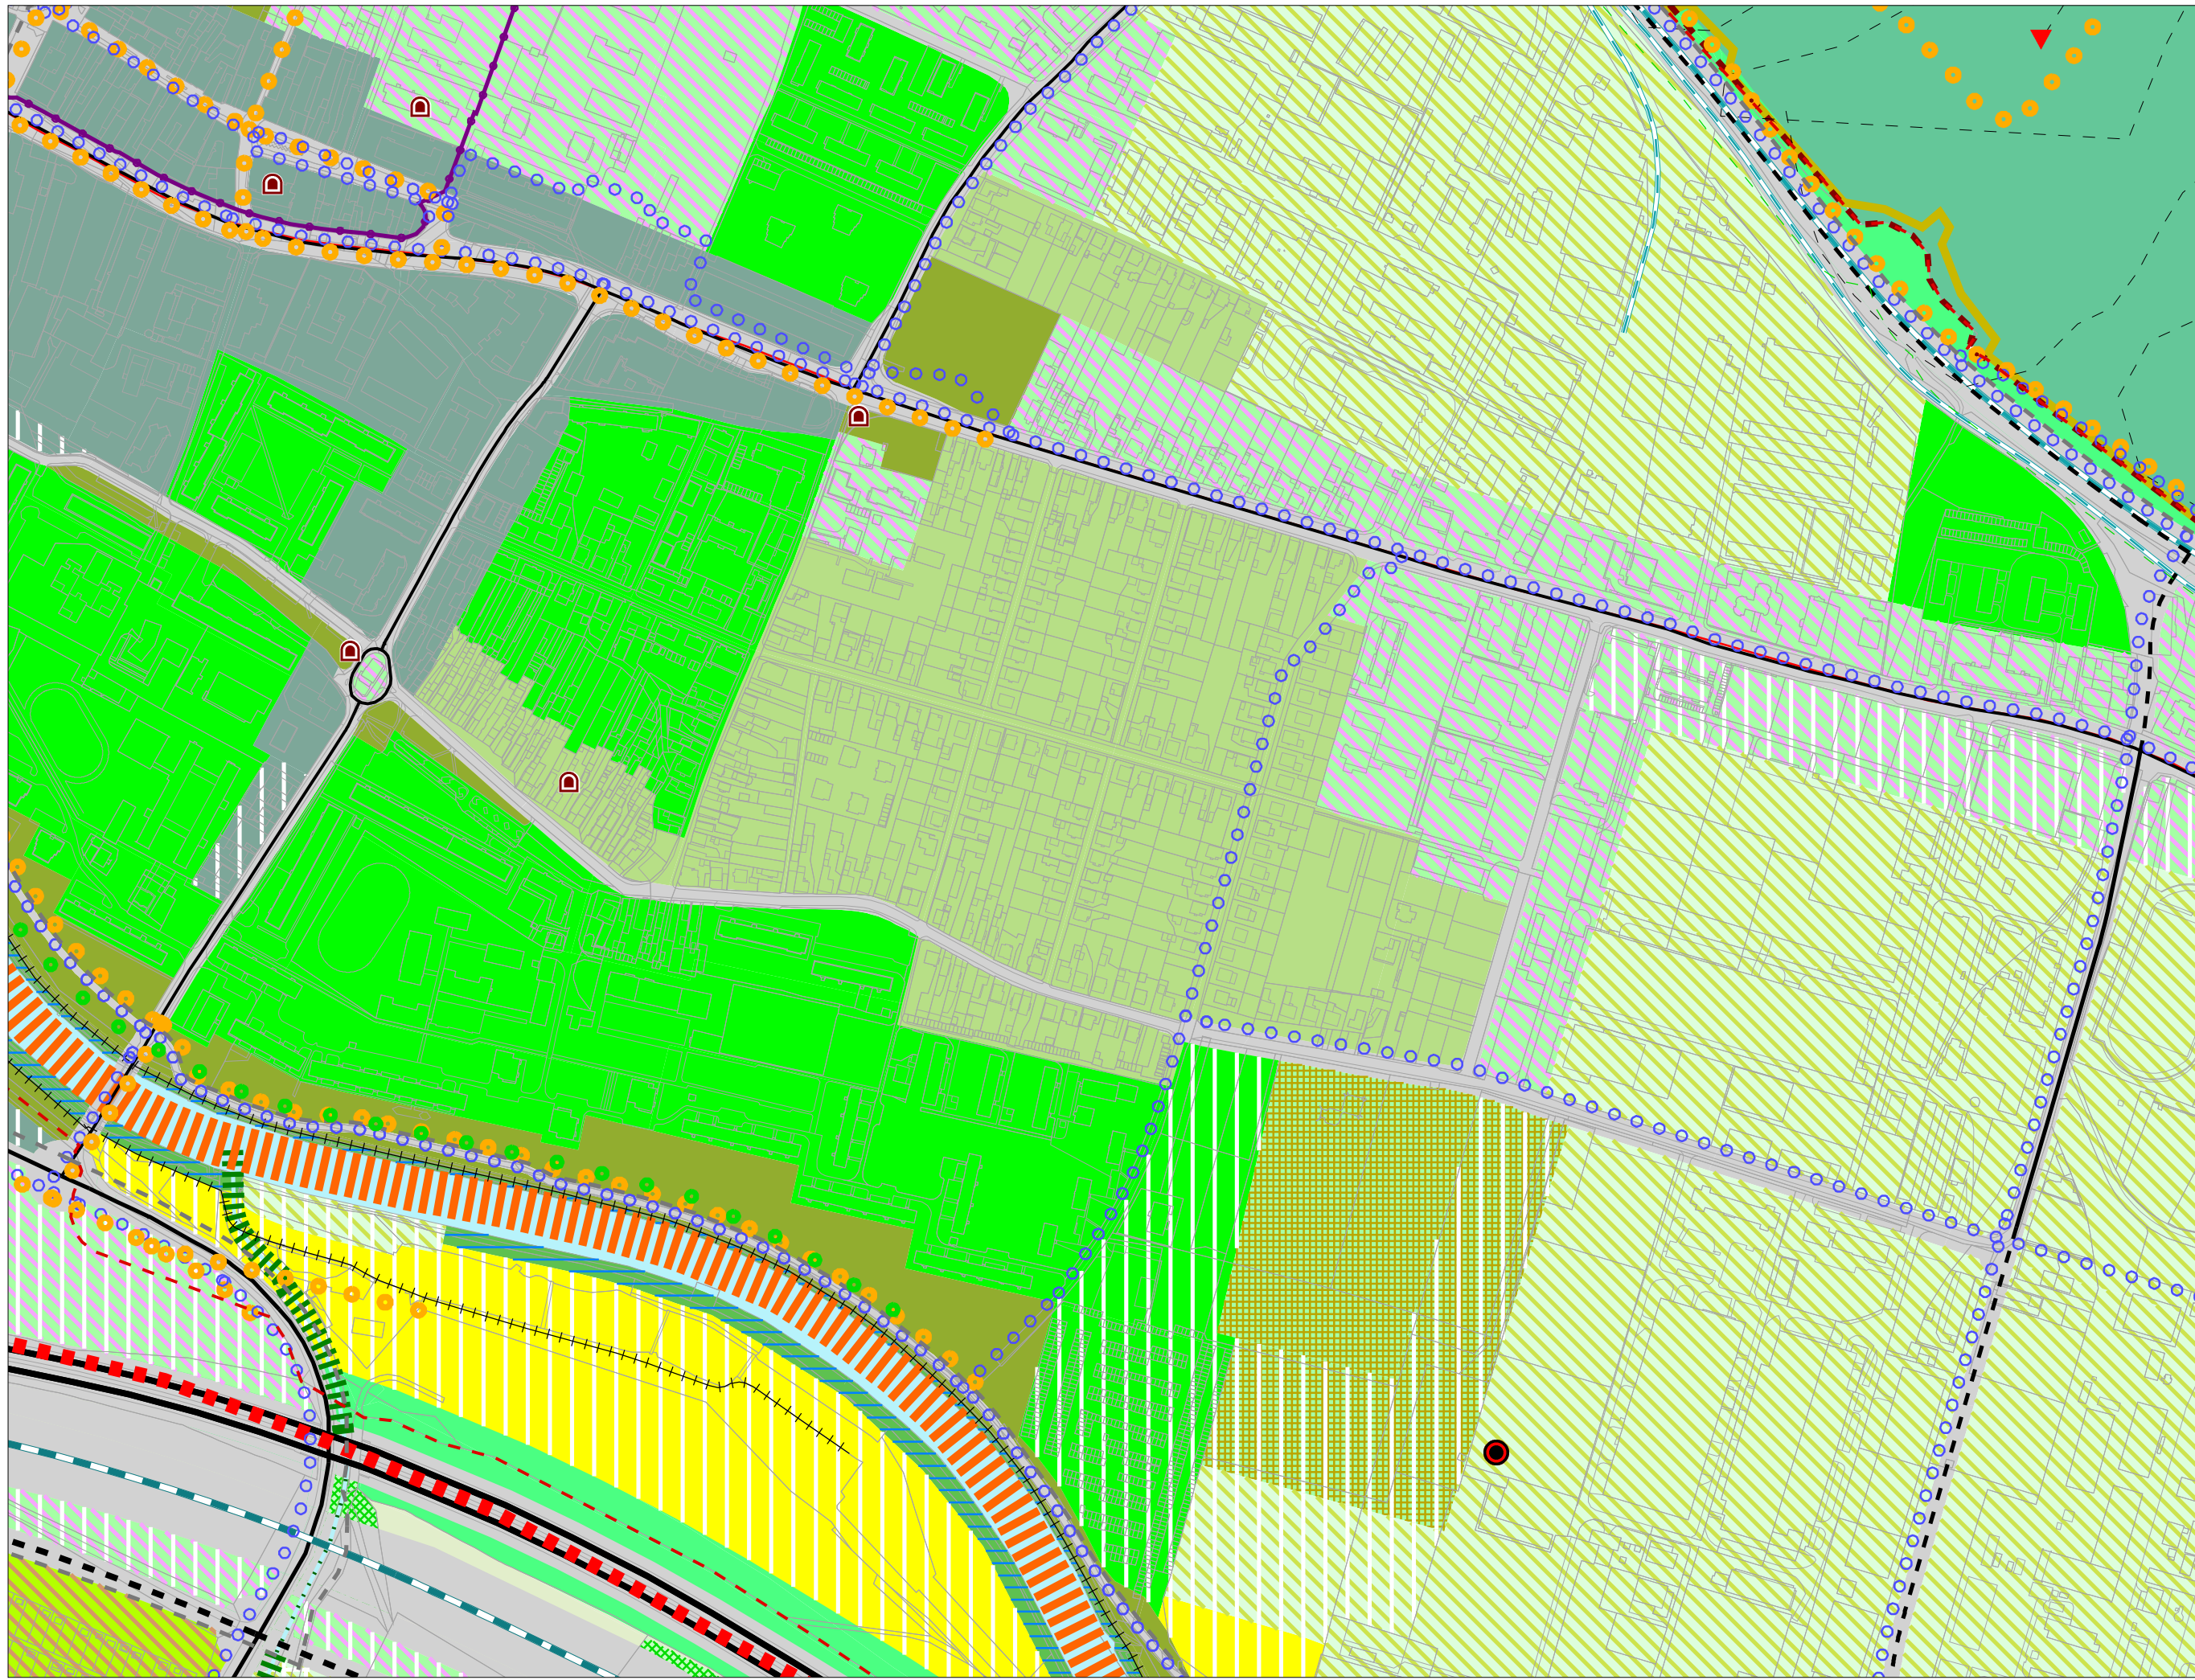

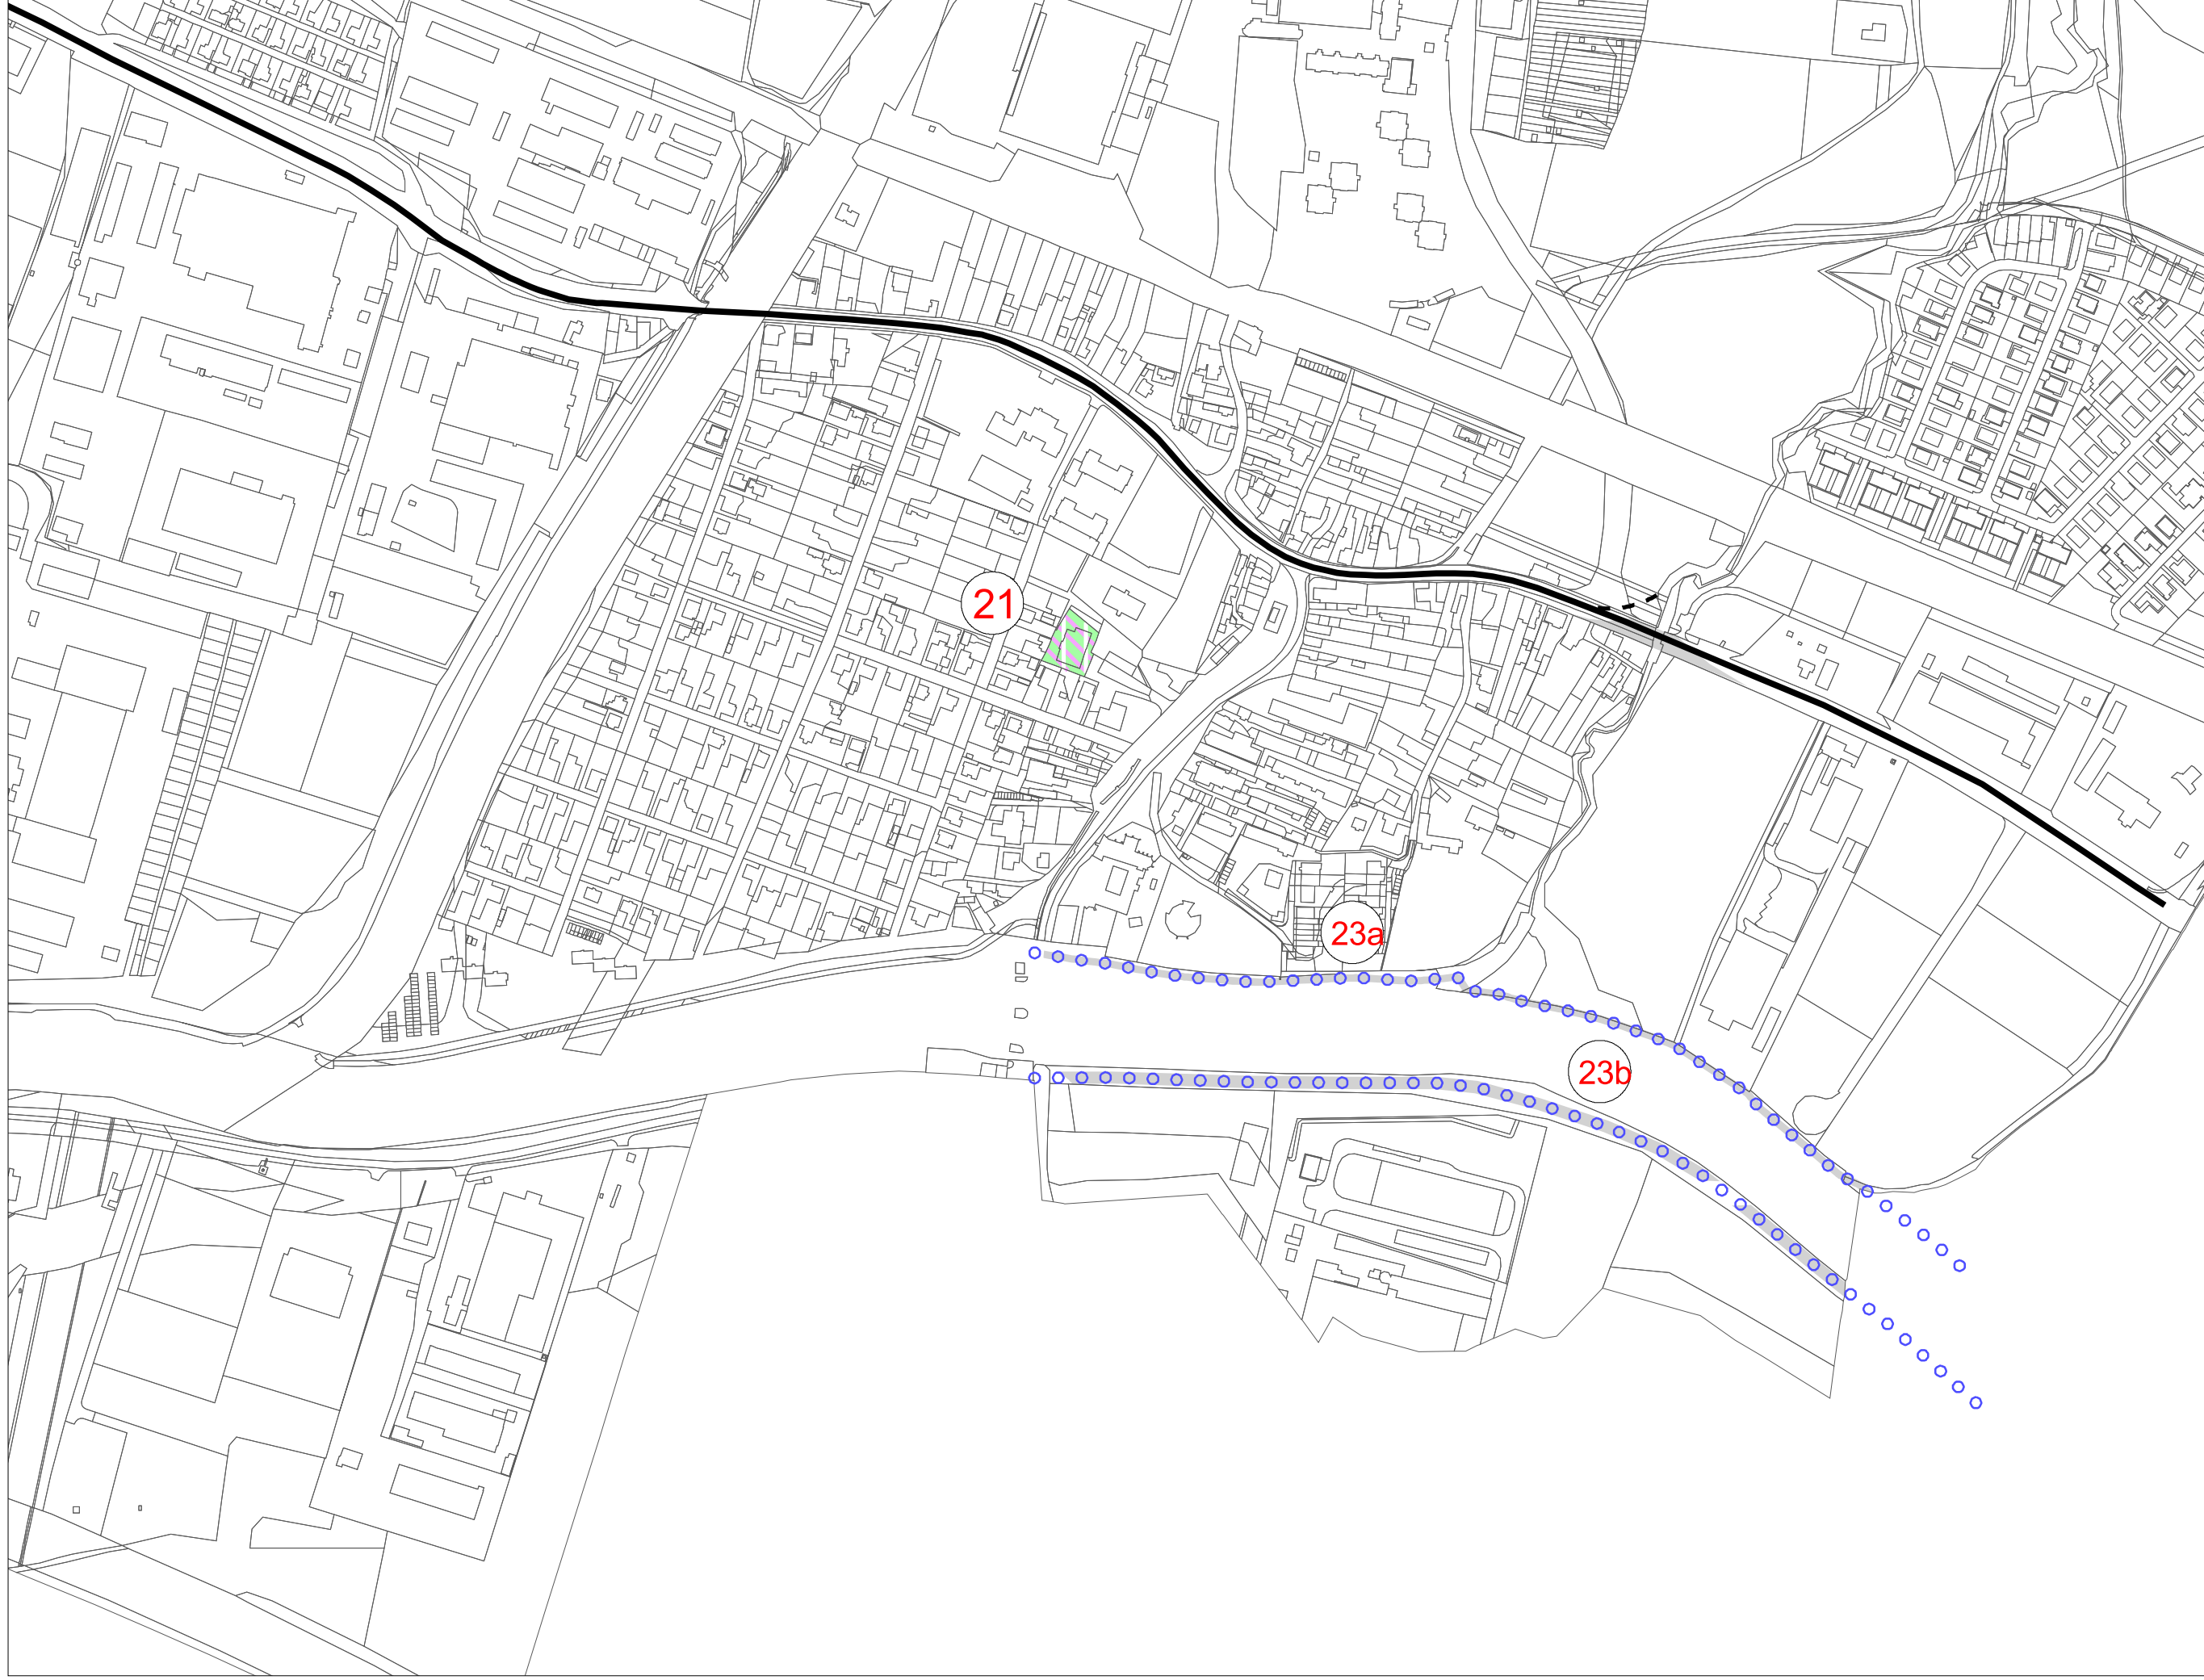

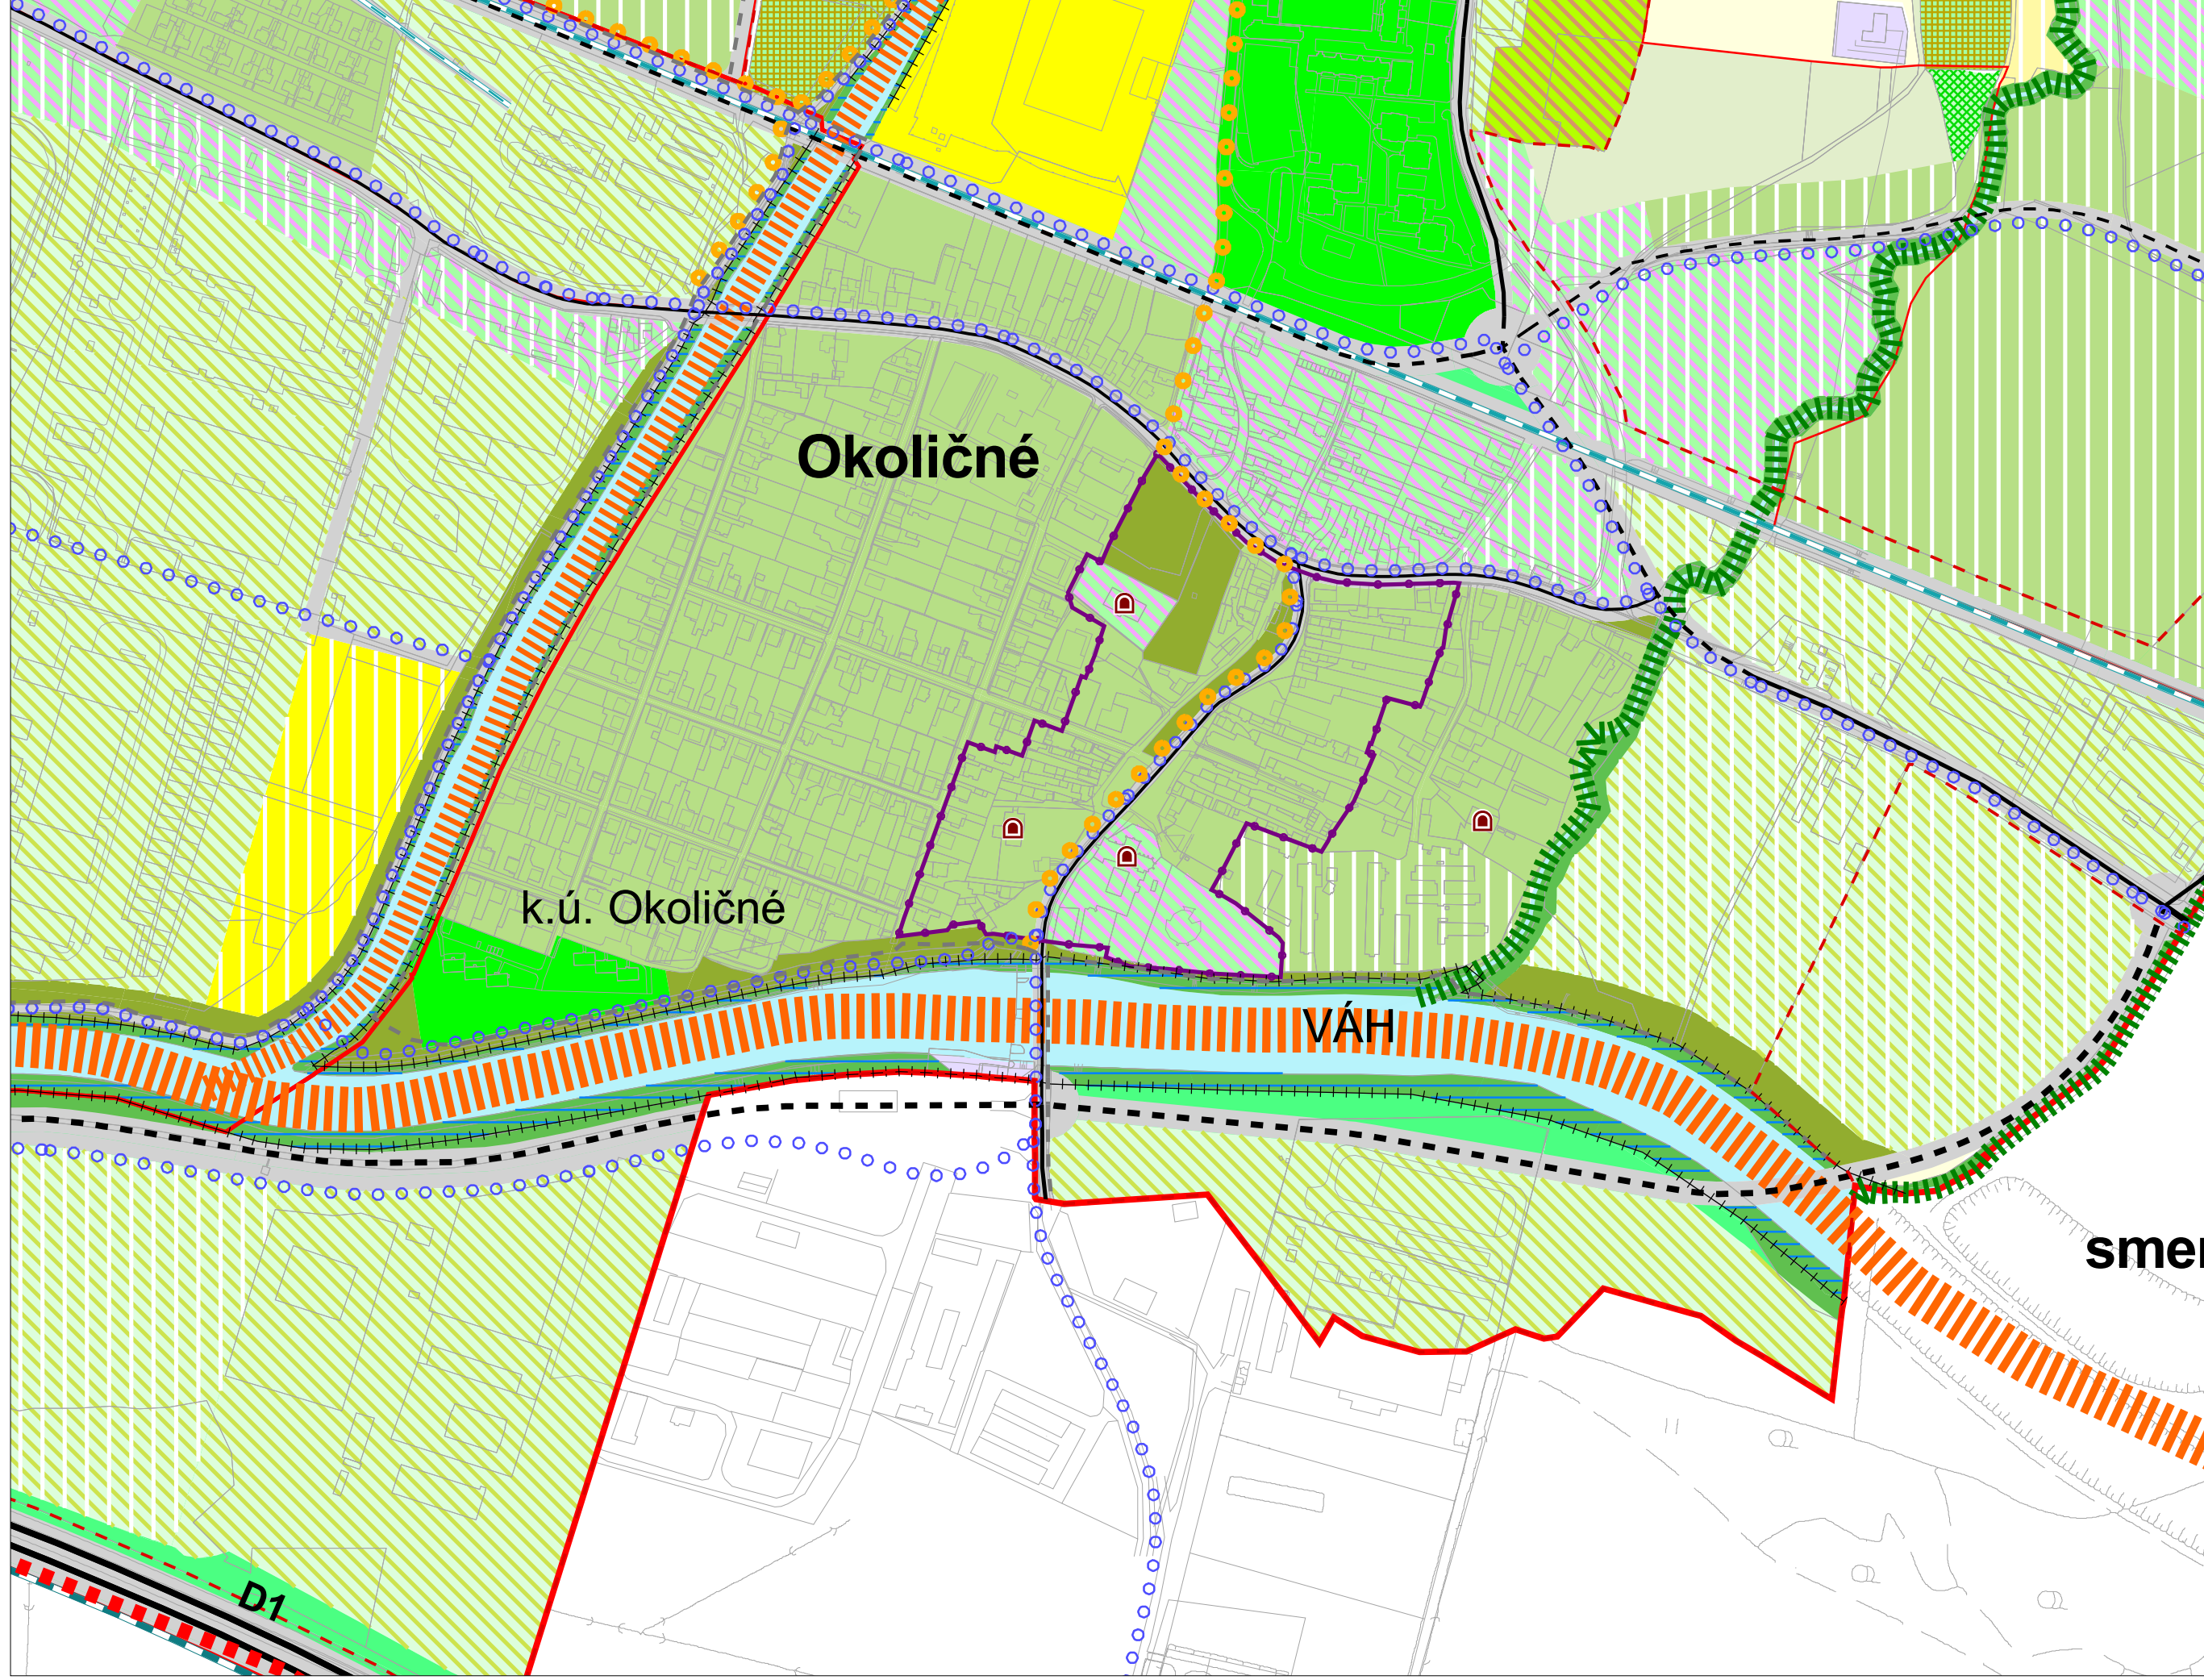


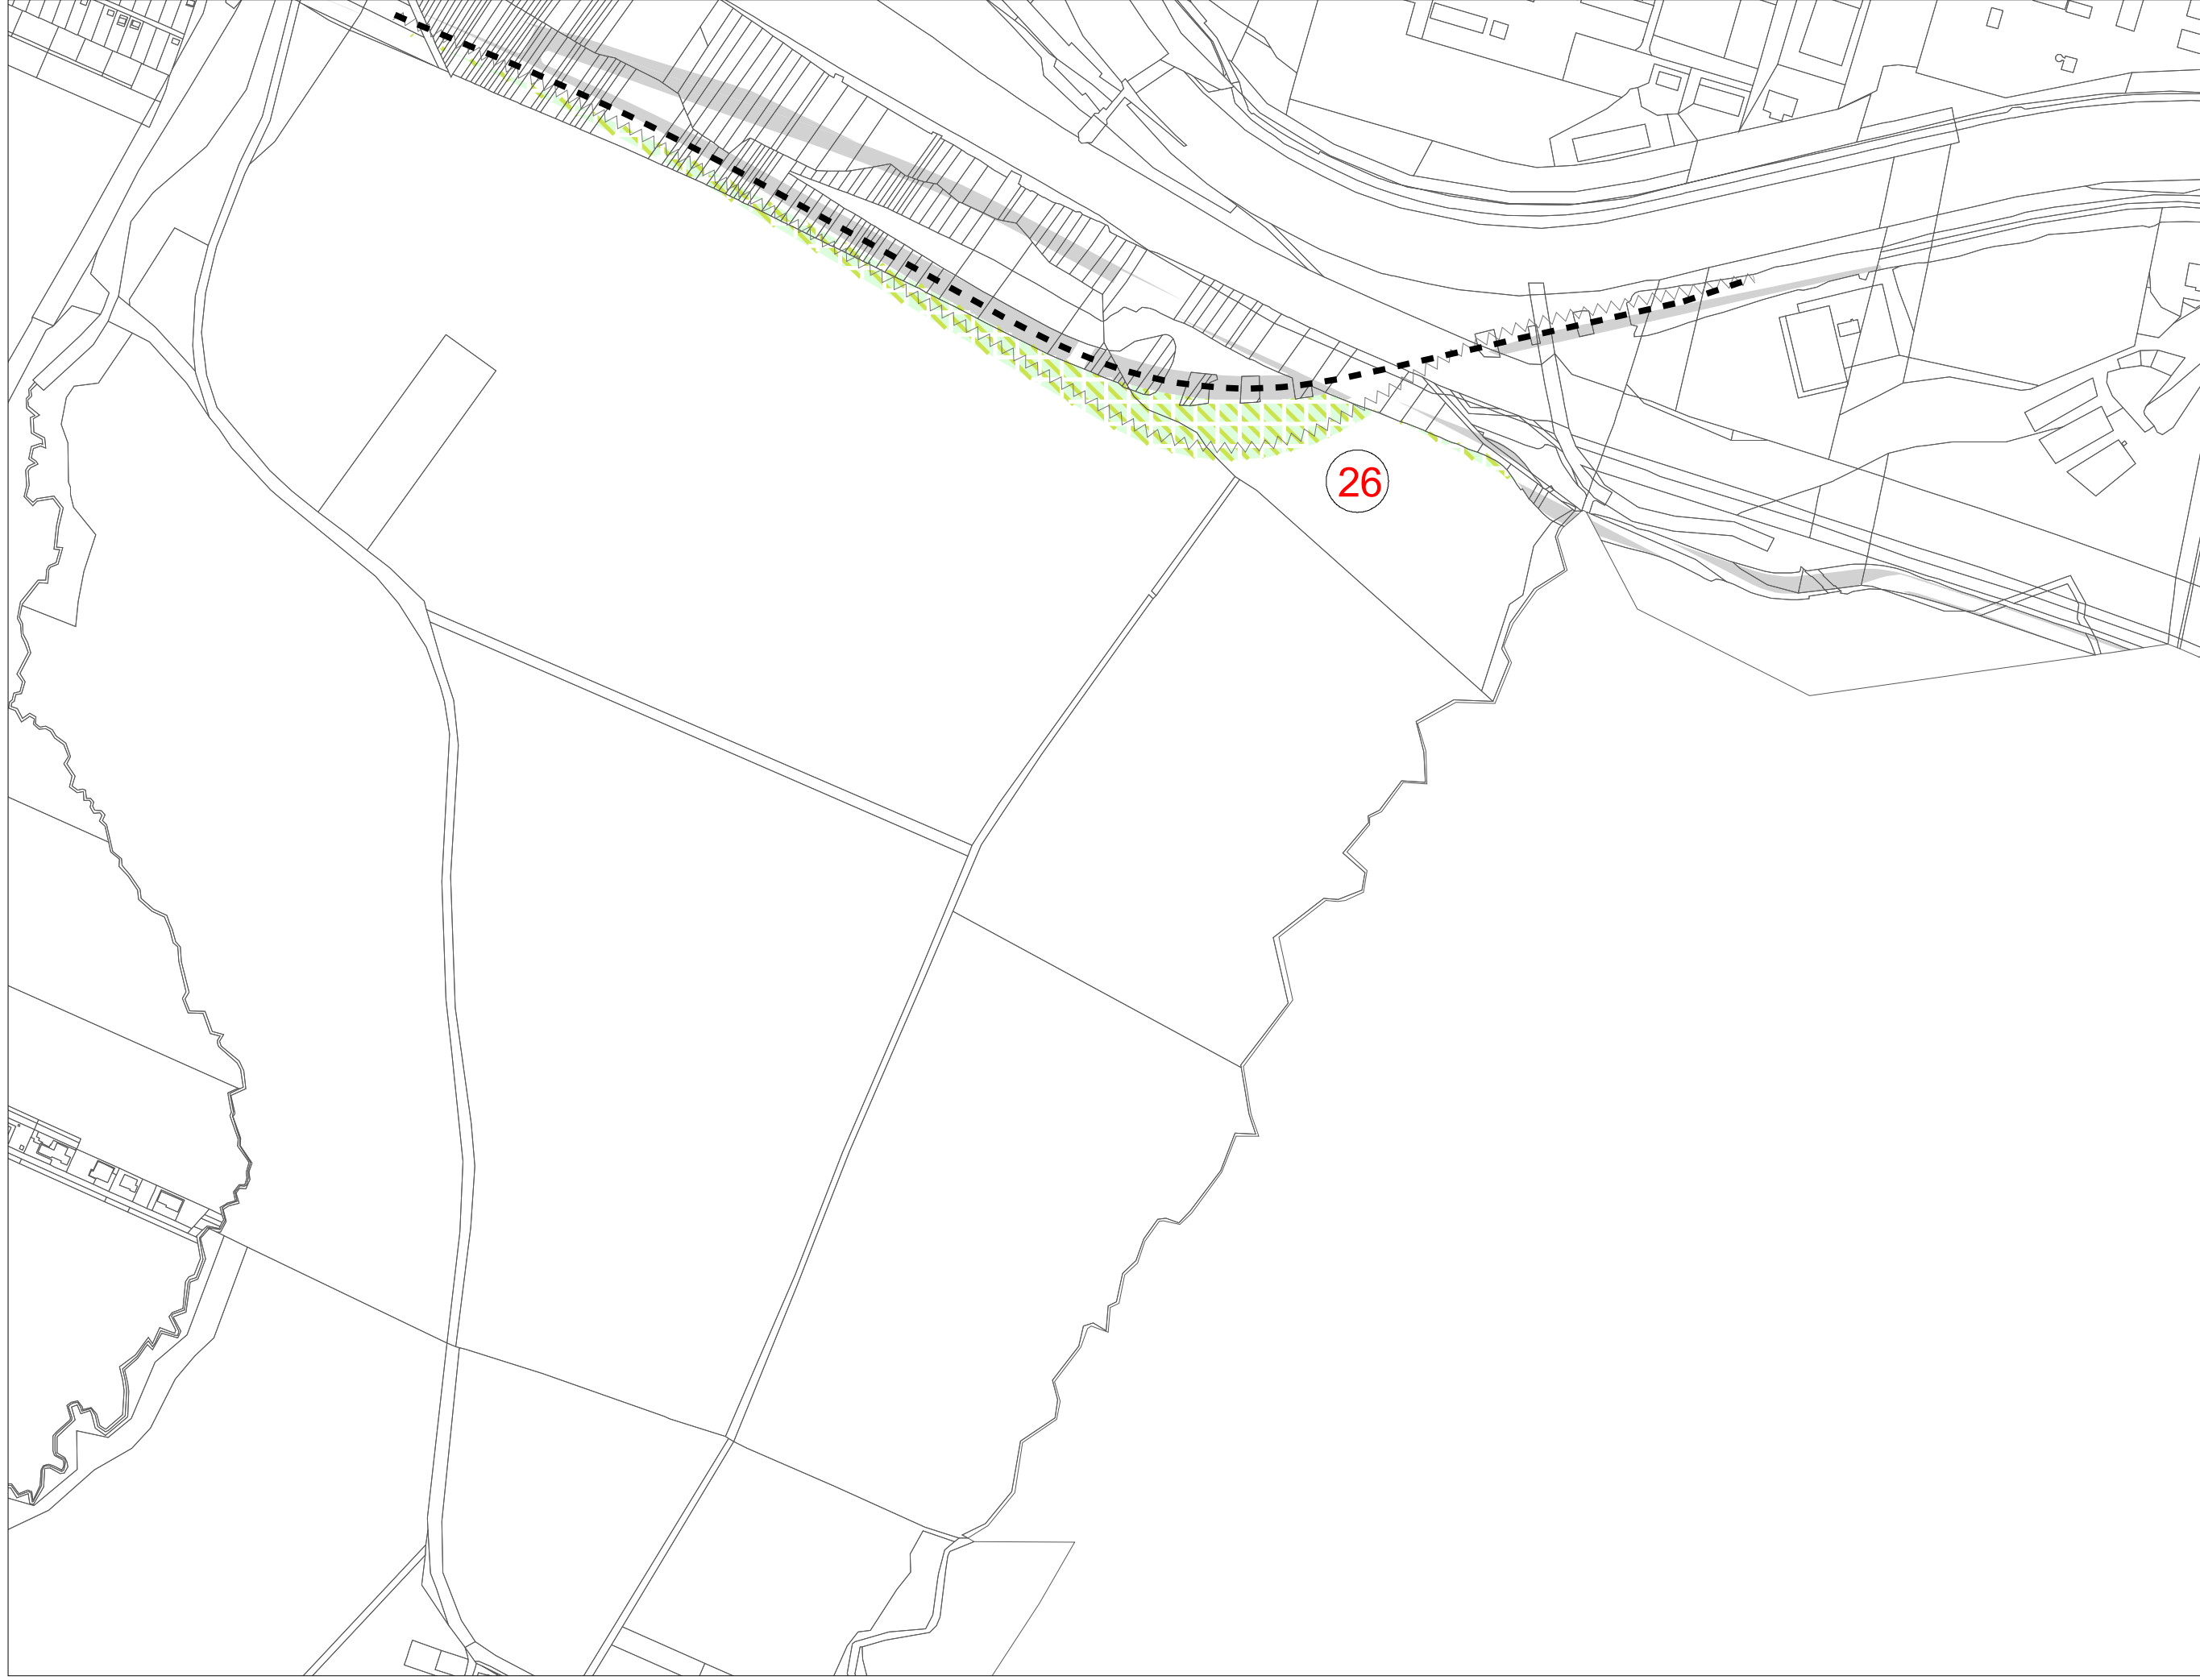

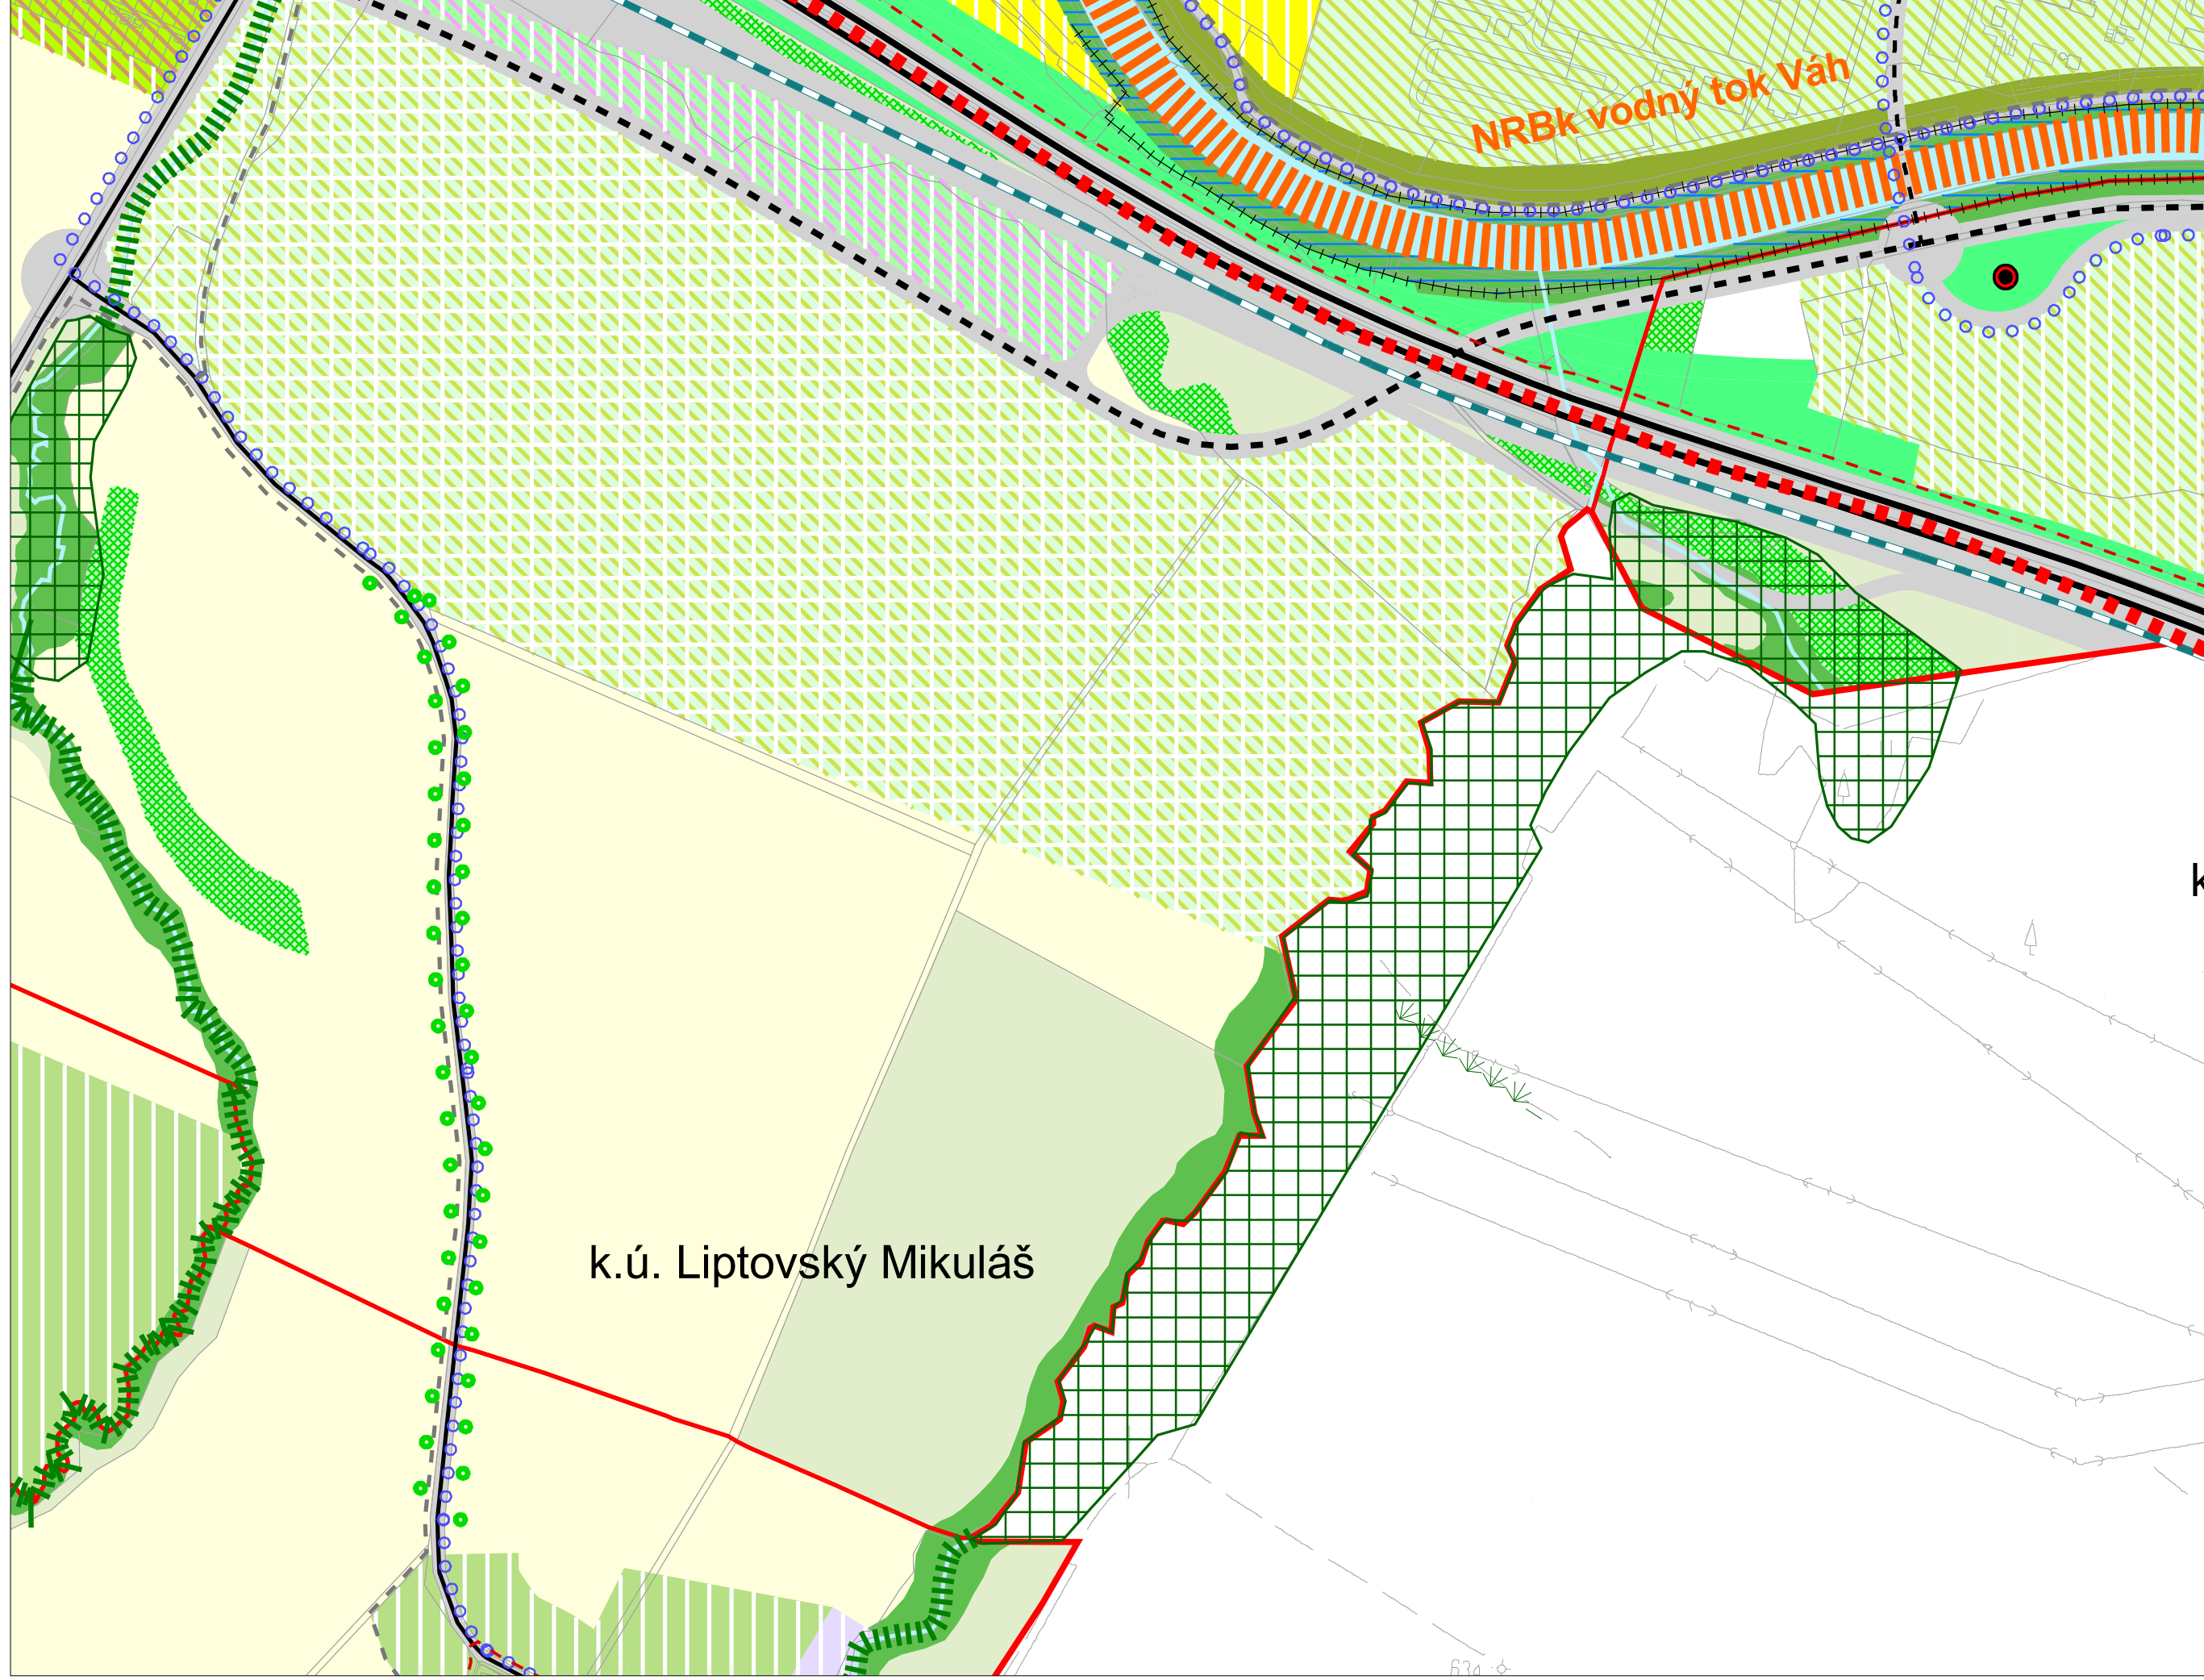

Územný plán mesta Liptovský Mikuláš

ZMENY A DOPLNKY č. 7

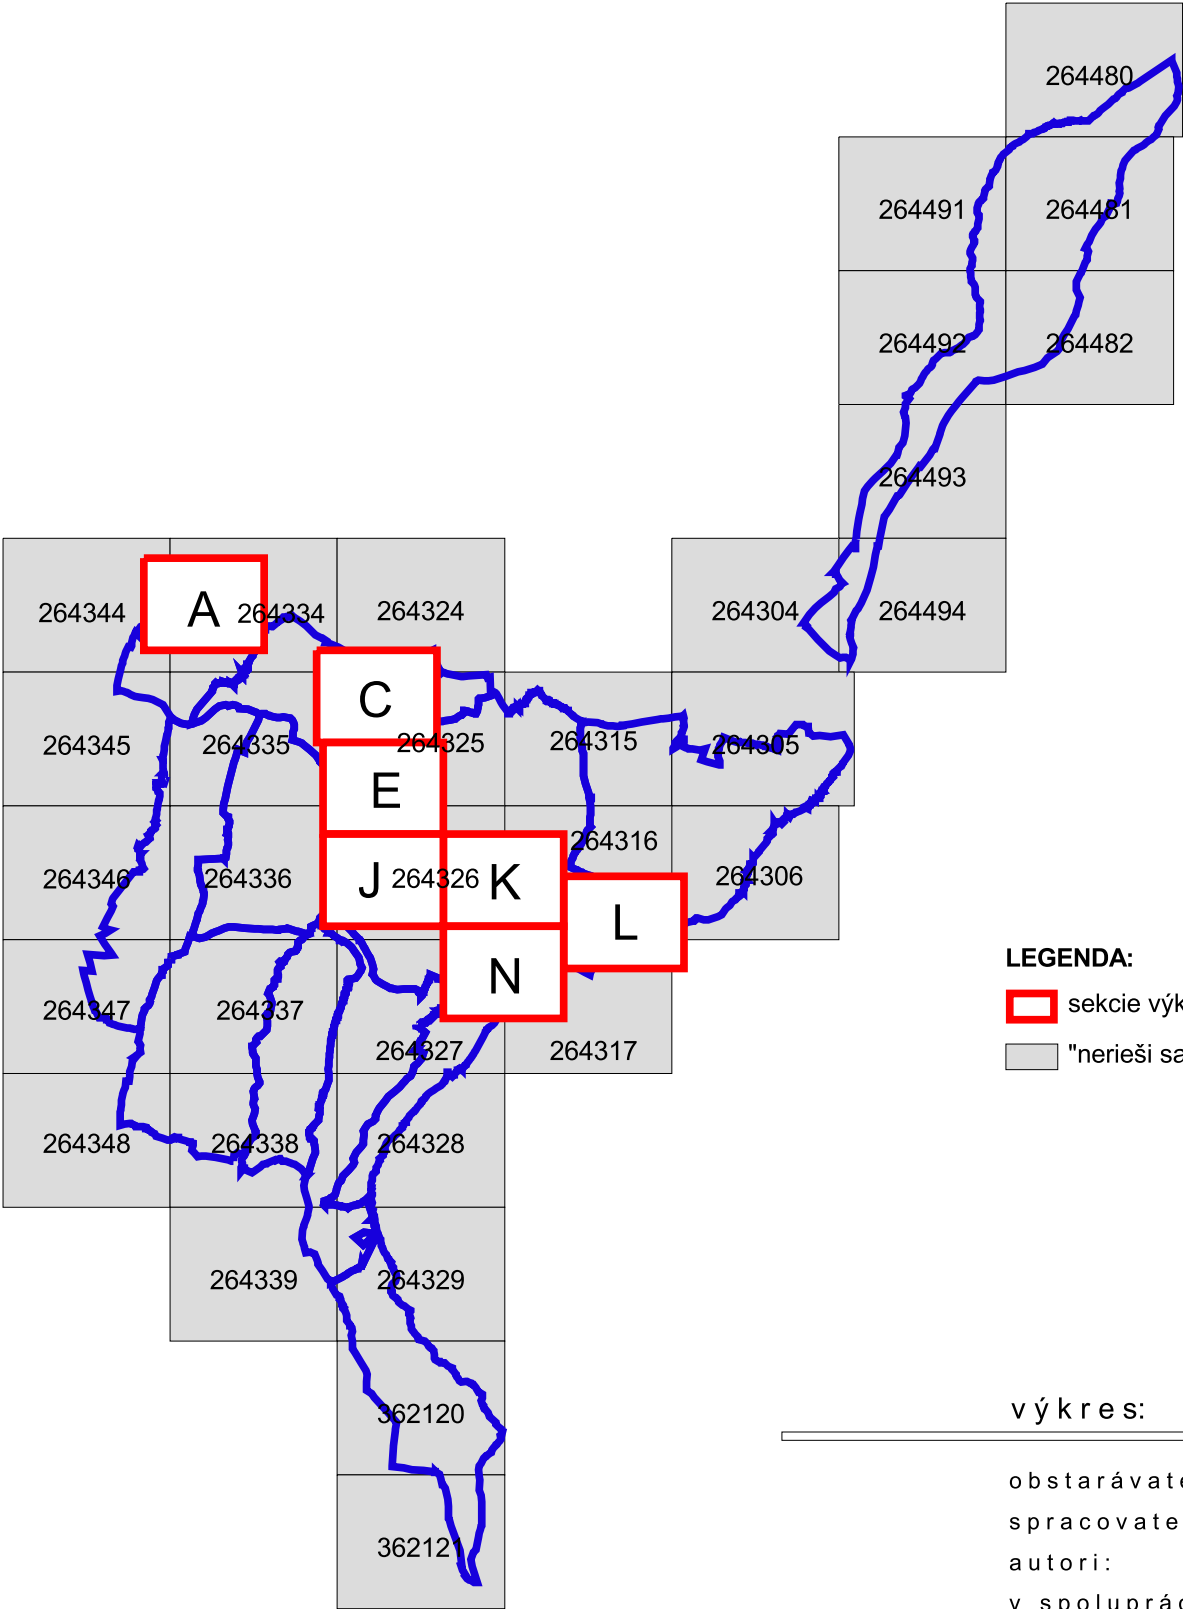

LEGENDA:

- sekcie výkresu dotknuté ÚPN mesta Liptovský Mikuláš - Zmeny a doplnky č. 7
- "nerieši sa" - sekcie výkresu, ktoré nie sú ÚPN mesta Liptovský Mikuláš - Zmeny a doplnky č. 7 dotknuté

06 Vyhodnotenie dôsledkov

v ý k r e s: stavebných zámerov a iných návrhov na poľnohospodárskej pôde



M 1:5 000

obstarávateľ: Mesto Liptovský Mikuláš, Štúrova 1989/41, 03142 Liptovský Mikuláš
spracovateľ: Aurex spol. s r.o., Ľubľanská 1, 83102 Bratislava
autori: Ing. arch. Ľubomír Klaučo, Ing. arch. Marek Adamczak
v spolupráci: -----



február 2026

Územný plán mesta Liptovský Mikuláš

ZMENY A DOPLNKY č. 7



LEGENDA:

stav	návrh	výhľad	
			hranica riešeného územia
			hranica katastrálneho územia
			hranica zastavaného územia obce k 1. 1. 1990
			hranica skutočne zastavaného územia obce
			hranica parcely
			hranica bonitovanej pôdno-ekologickej jednotky
			kód bonitovanej pôdno-ekologickej jednotky
			skupina bonitovanej pôdno-ekologickej jednotky
			orná pôda
			záhrada
			ovocný sad
			trvalý trávny porast
			plochy odvodnení - drenáž
			lokalita navrhovaného stavebného a iného zámeru na poľnohospodárskej pôde
			číslo lokality
			zmena funkcie
			číslo zmeny funkcie
			skutočne zastavané územie a územie, pre ktoré bol udelený súhlas s budúciim možným použitím poľnohospodárskej pôdy na stavebné zámery a iné zámery

LEGENDA ZMIEN A DOPLNKOV č.7:

hranica skutočne zastavaného územia obce na vypustenie z ÚPN

06 Vyhodnotenie dôsledkov

v ý k r e s: stavebných zámerov a iných návrhov na poľnohospodárskej pôde



M 1:5 000

obstarávateľ: Mesto Liptovský Mikuláš, Štúrova 1989/41, 03142 Liptovský Mikuláš
spracovateľ: Aurex spol. s r.o., Ľubľanská 1, 83102 Bratislava
autori: Ing. arch. Ľubomír Klaučo, Ing. arch. Marek Adamczak
v spolupráci: -----



február 2026

Územný plán mesta Liptovský Mikuláš

V ZNENÍ ZMIEN A DOPLNKOV č. 1-6



LEGENDA:

stav	návrh	výhľad	
			hranica riešeného územia
			hranica katastrálneho územia
			hranica zastavaného územia obce k 1. 1. 1990
			hranica skutočne zastavaného územia obce
			hranica parcely
			hranica bonitovanej pôdno-ekologickej jednotky
			kód bonitovanej pôdno-ekologickej jednotky
			skupina bonitovanej pôdno-ekologickej jednotky
			orná pôda
			záhrada
			ovocný sad
			trvalý trávny porast
			plochy odvodnení - drenáž
			lokalita navrhovaného stavebného a iného zámeru na poľnohospodárskej pôde
			číslo lokality
			zmena funkcie
			číslo zmeny funkcie
			skutočne zastavané územie a územie, pre ktoré bol udelený súhlas s budúciim možným použitím poľnohospodárskej pôdy na stavebné zámery a iné zámery

06 Vyhodnotenie dôsledkov

v ý k r e s: stavebných zámerov a iných návrhov na poľnohospodárskej pôde





M 1:5 000


obstarávateľ: Mesto Liptovský Mikuláš, Štúrova 1989/41, 03142 Liptovský Mikuláš
spracovateľ: Aurex spol. s r.o., Ľubľanská 1, 83102 Bratislava
autori: Ing. arch. Ľubomír Klaučo, Ing. arch. Marek Adamczak
v spolupráci: Ing. Mária Mozdíková




september 2020

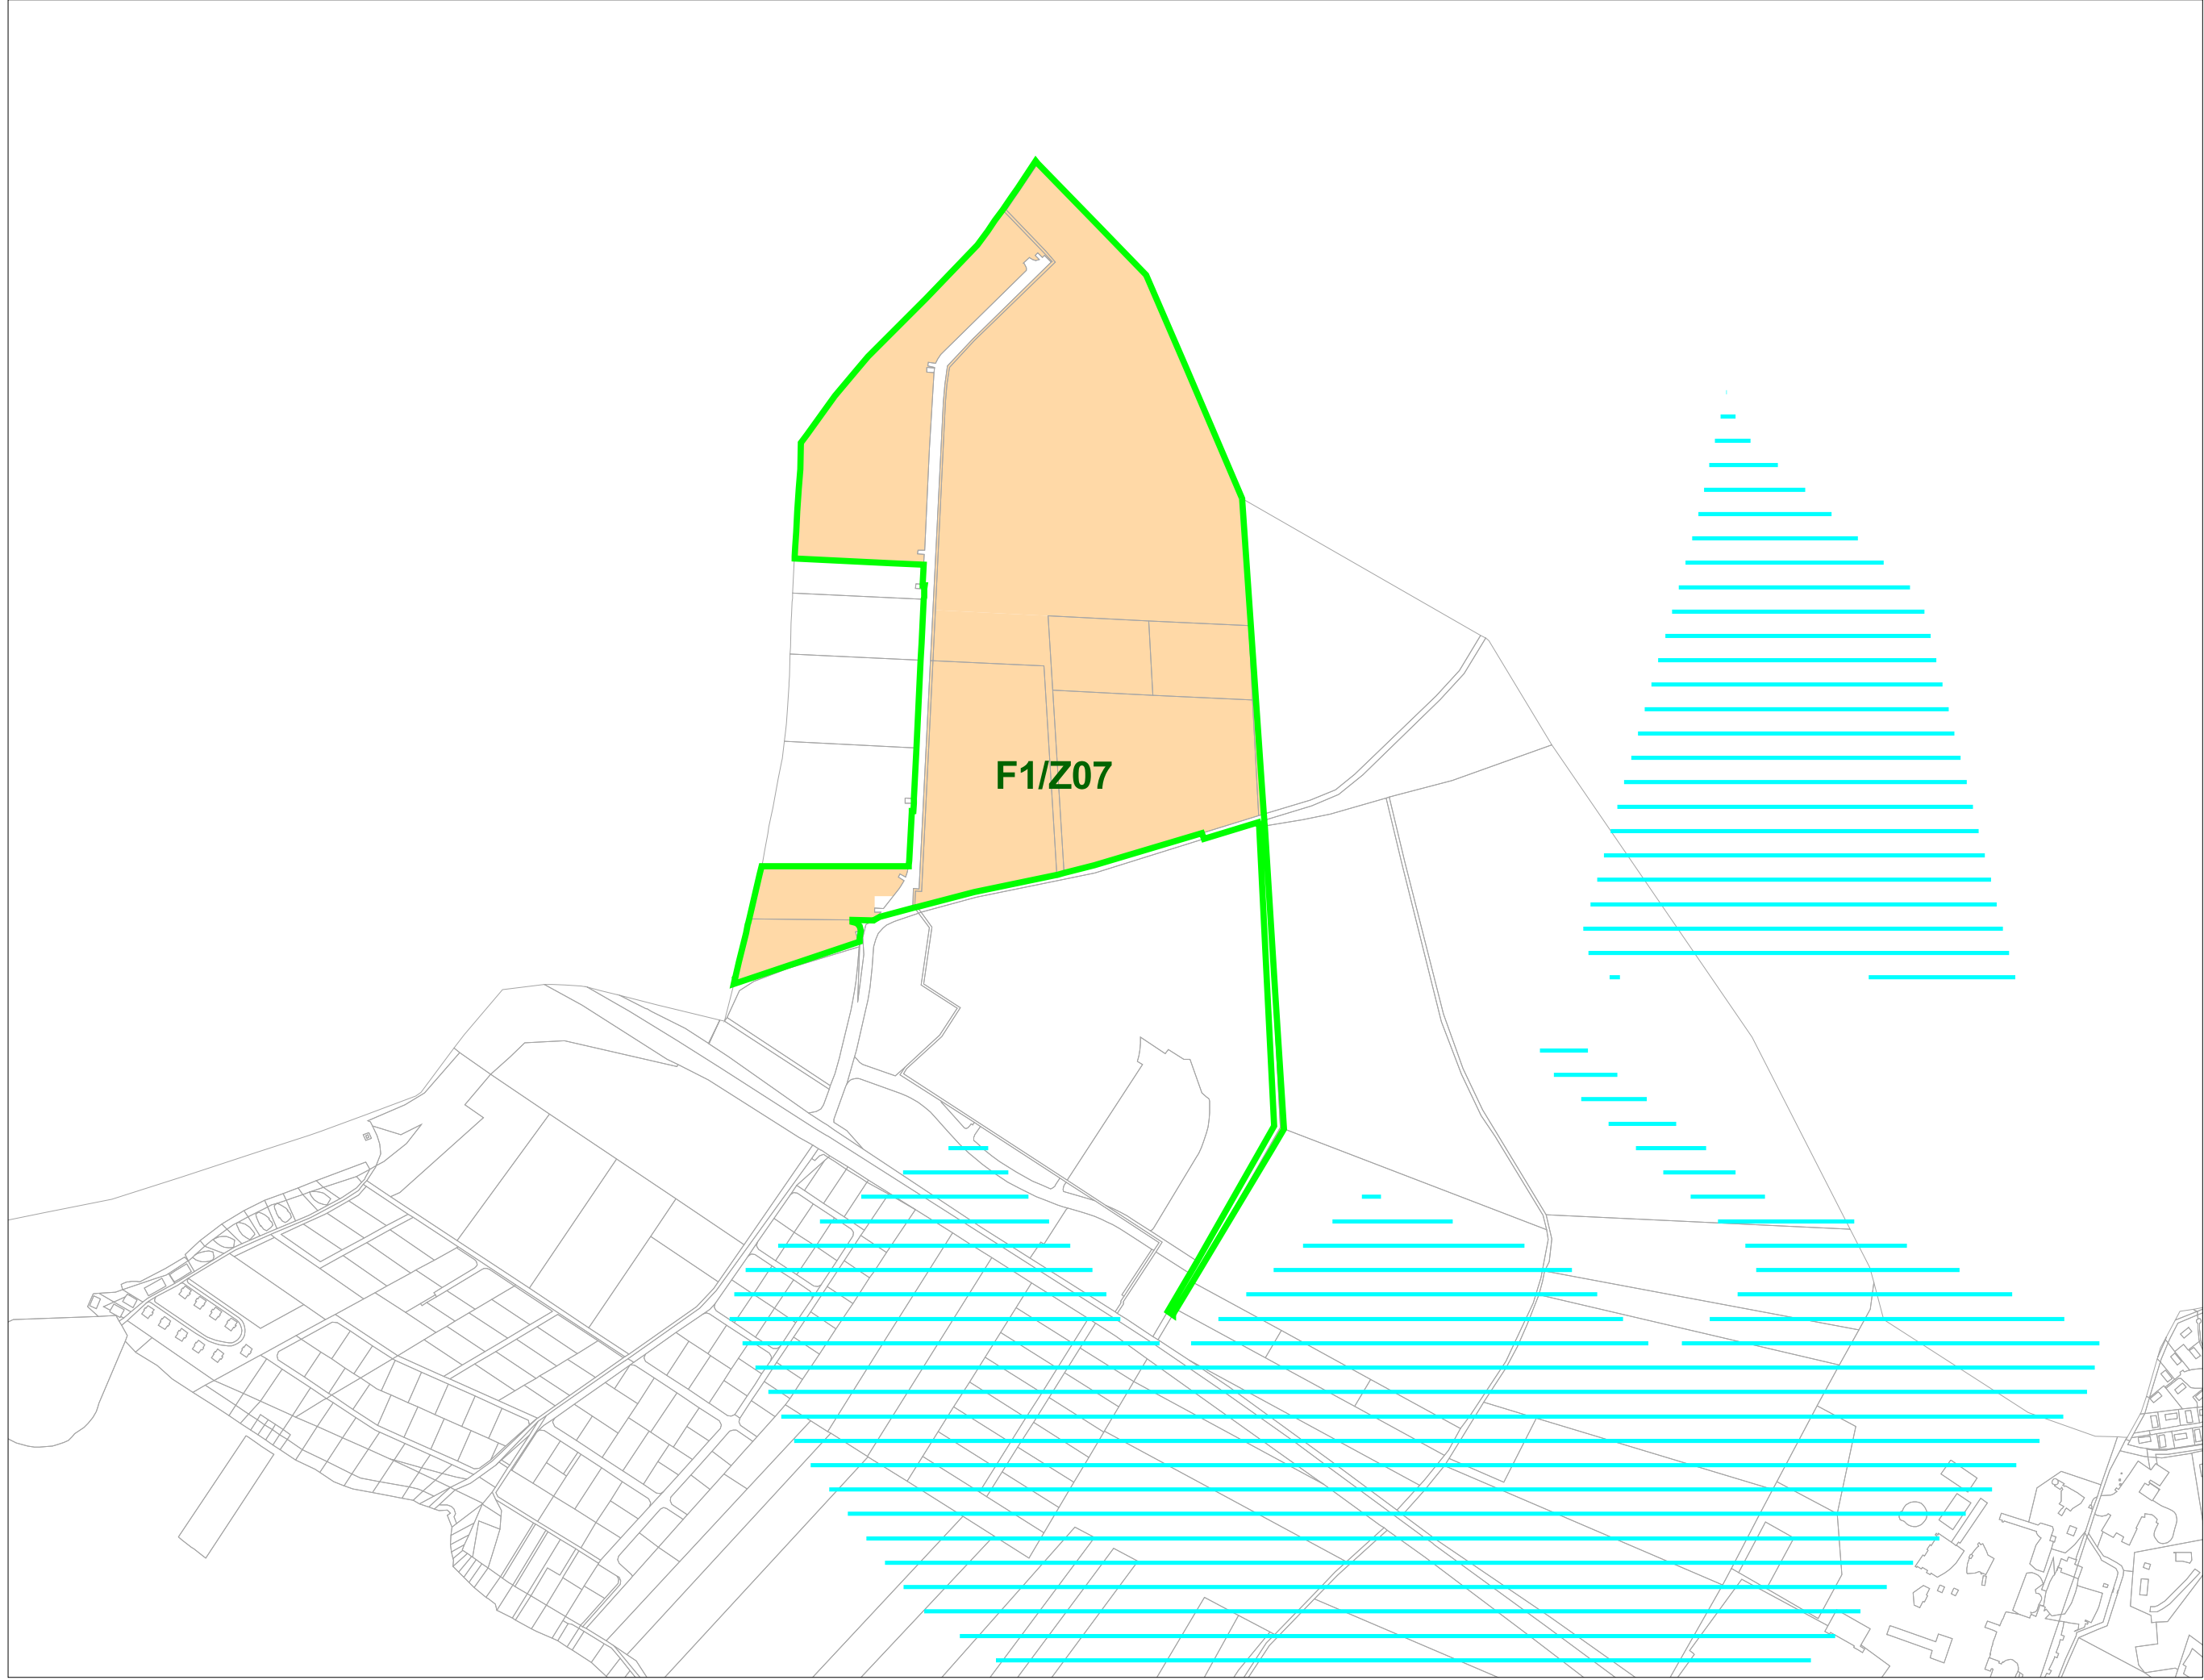

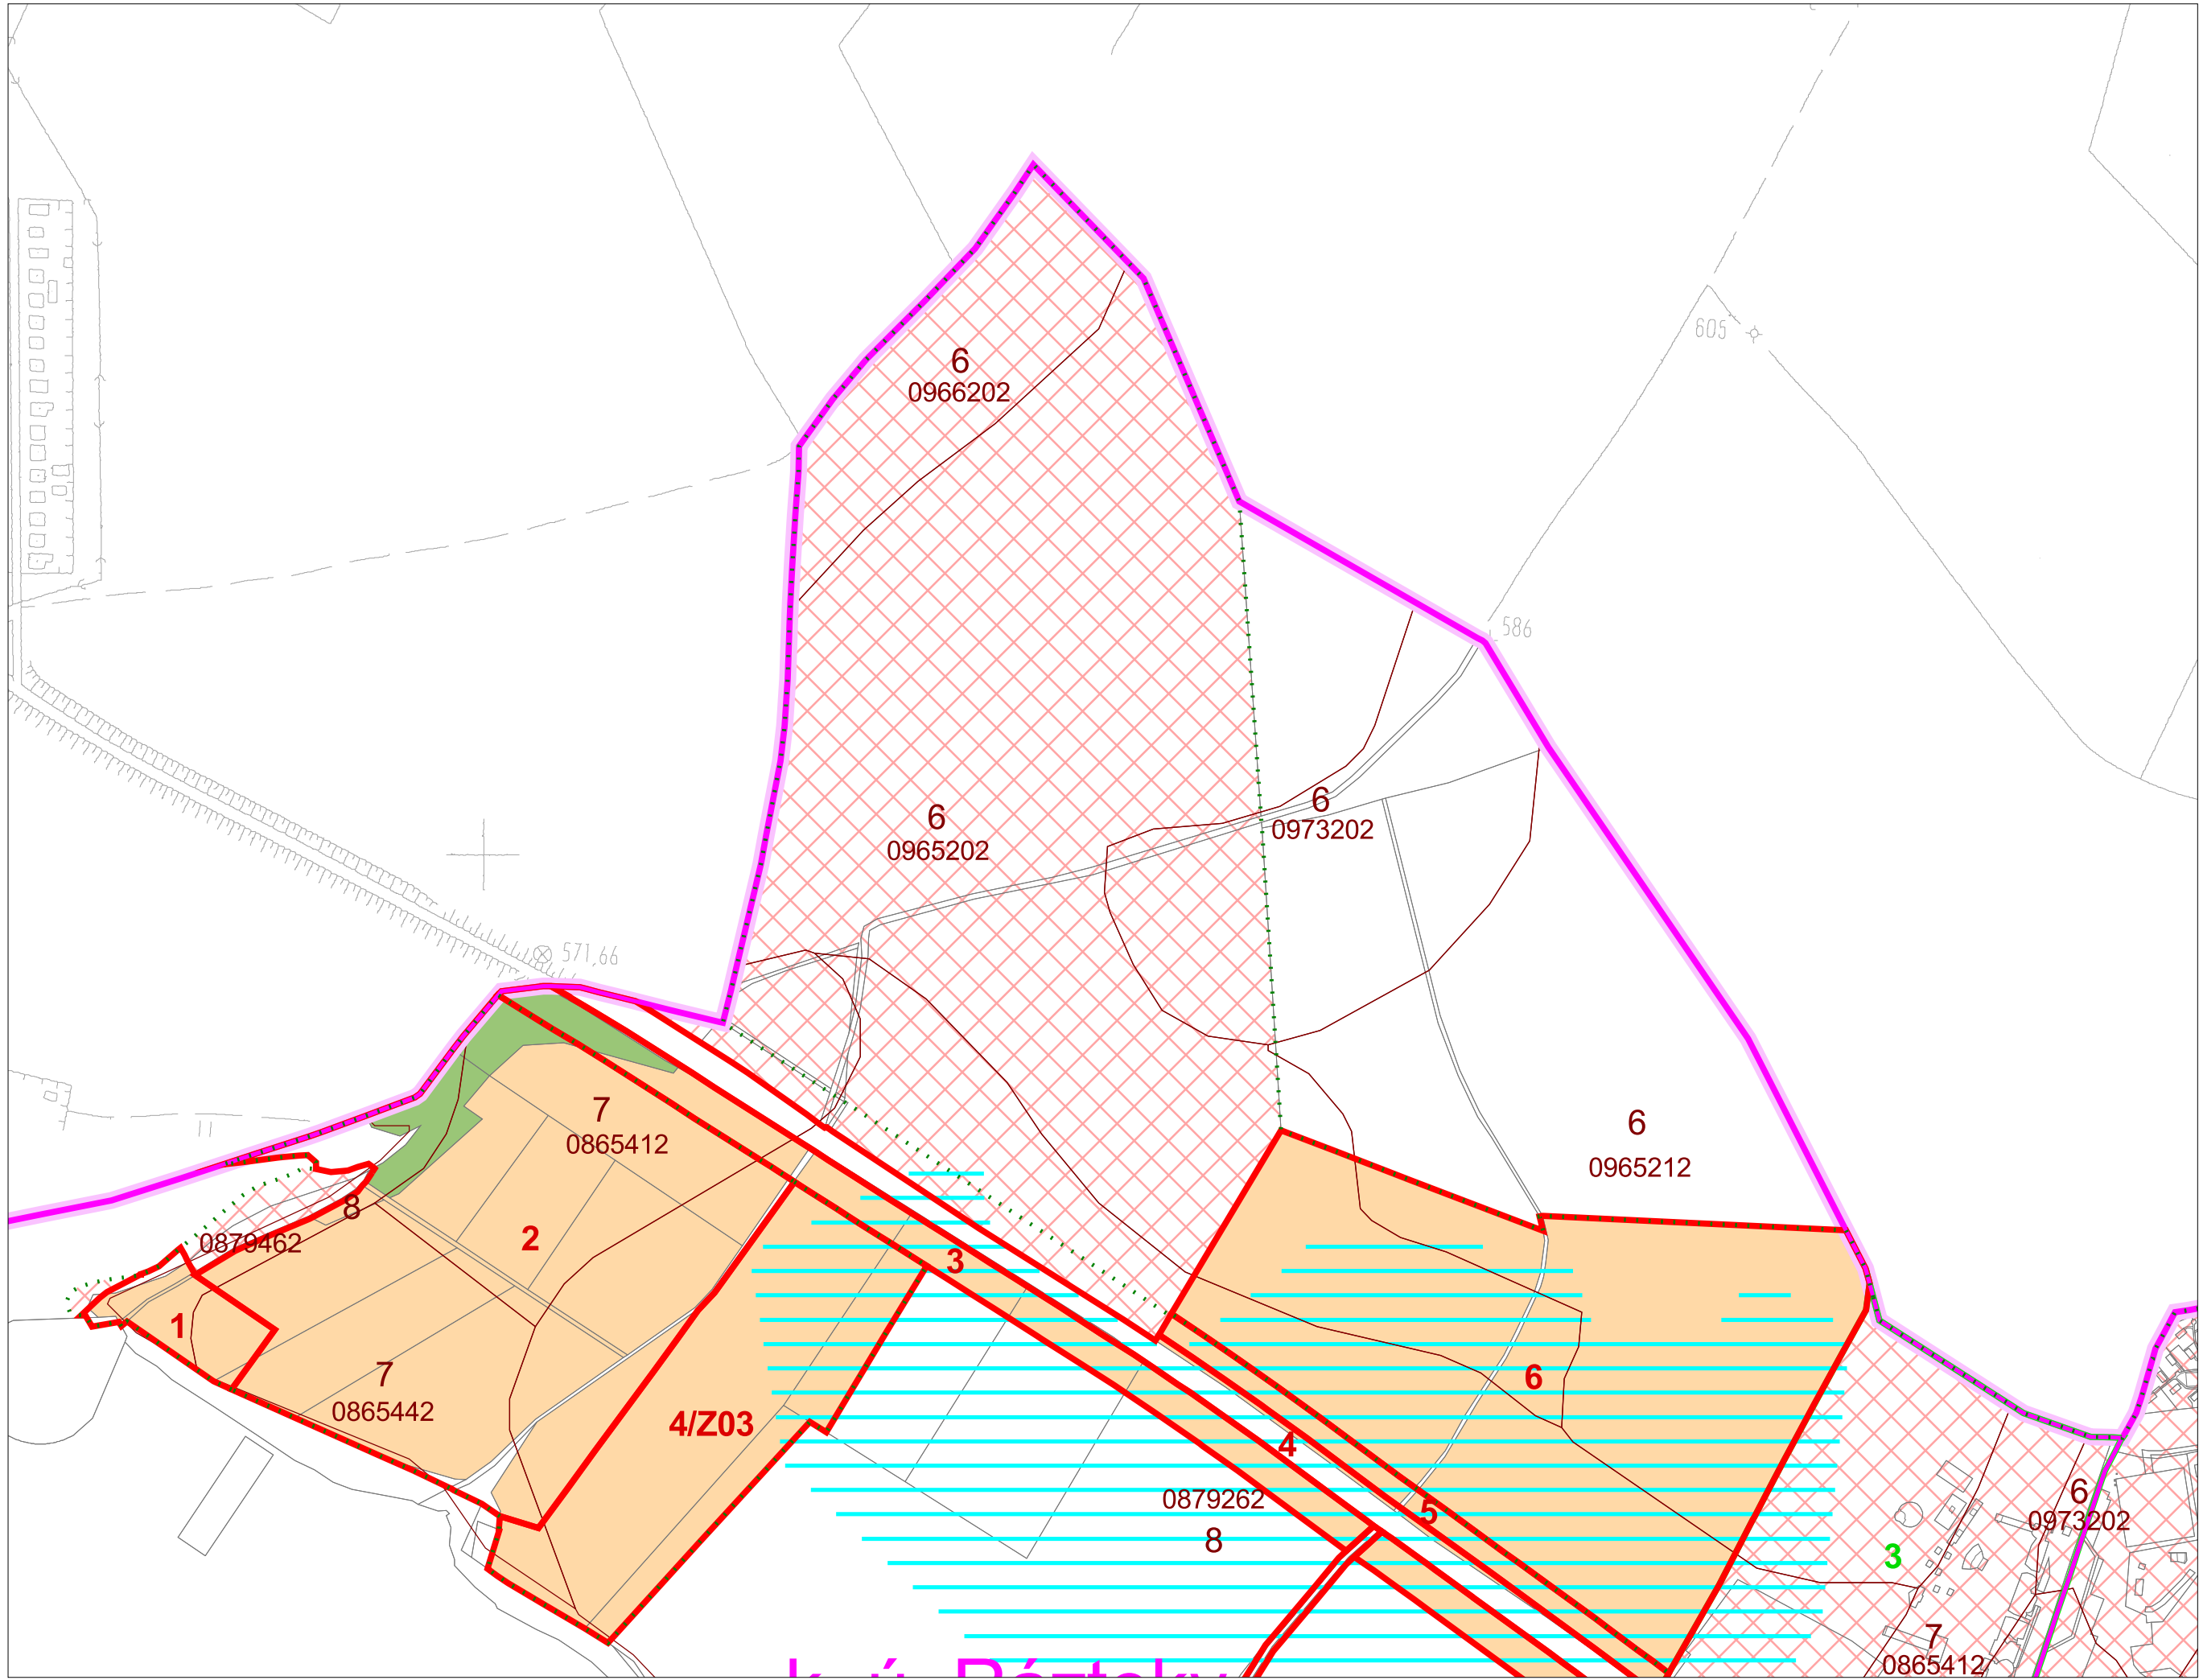


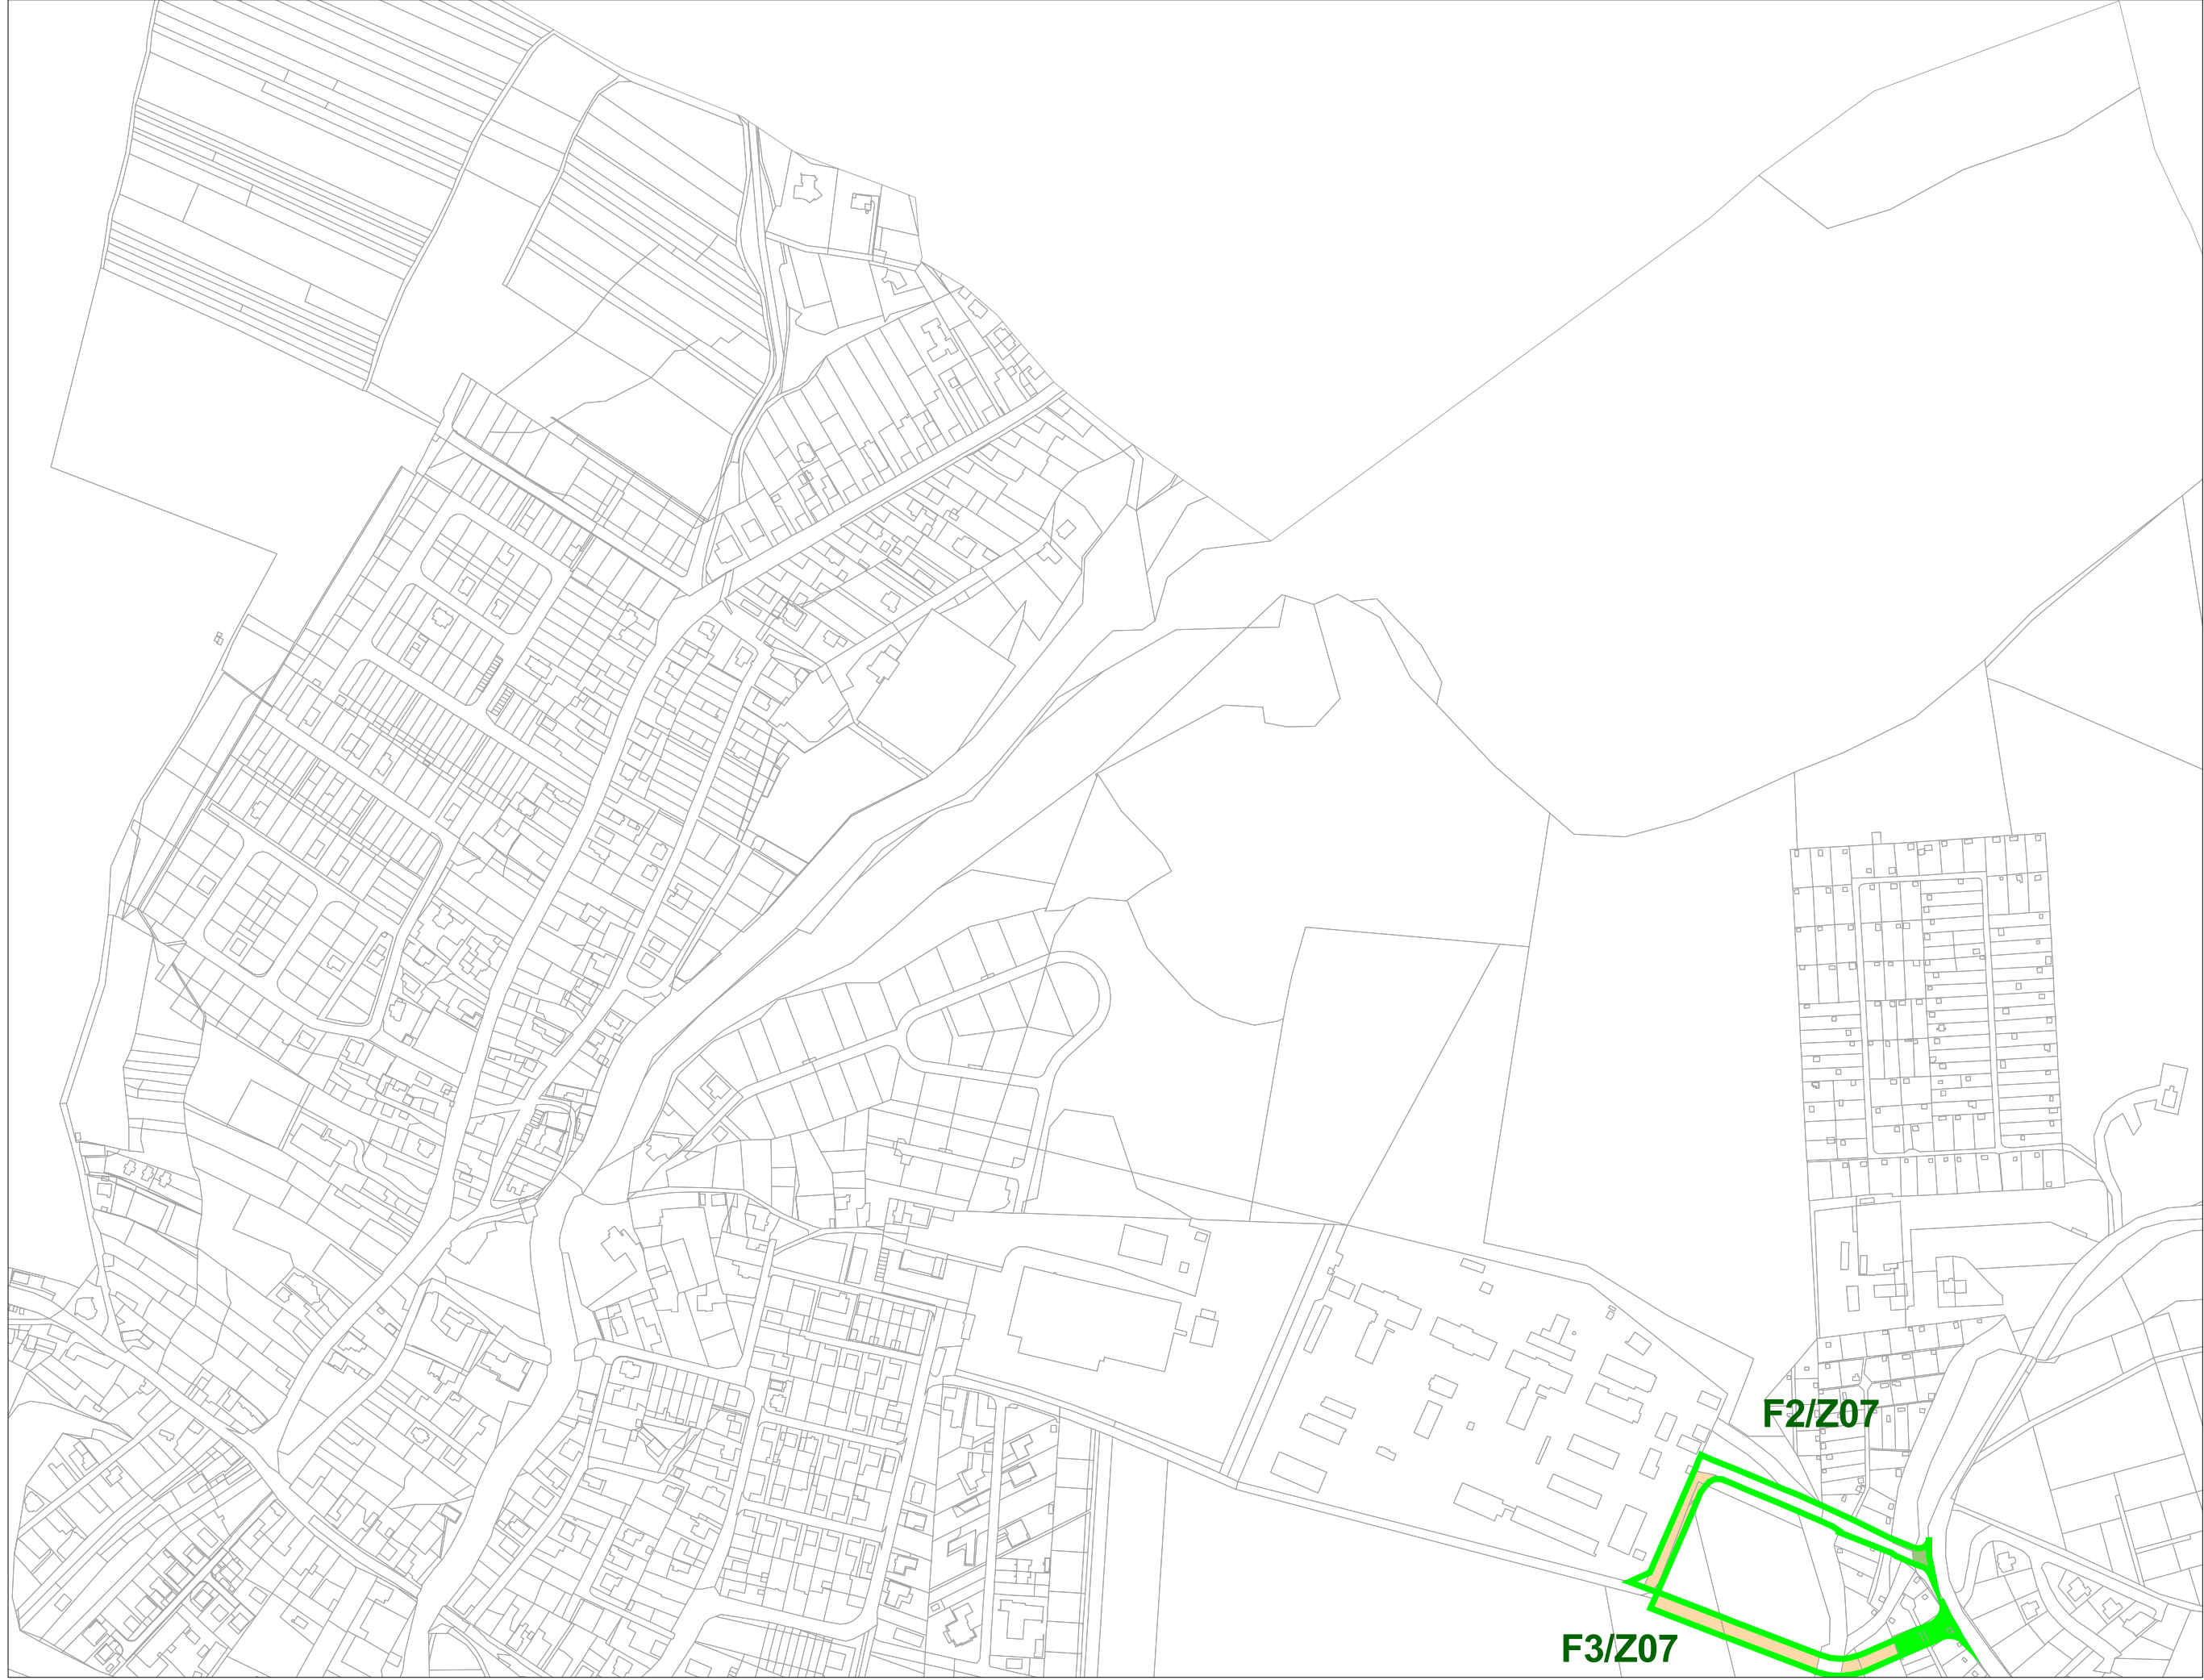


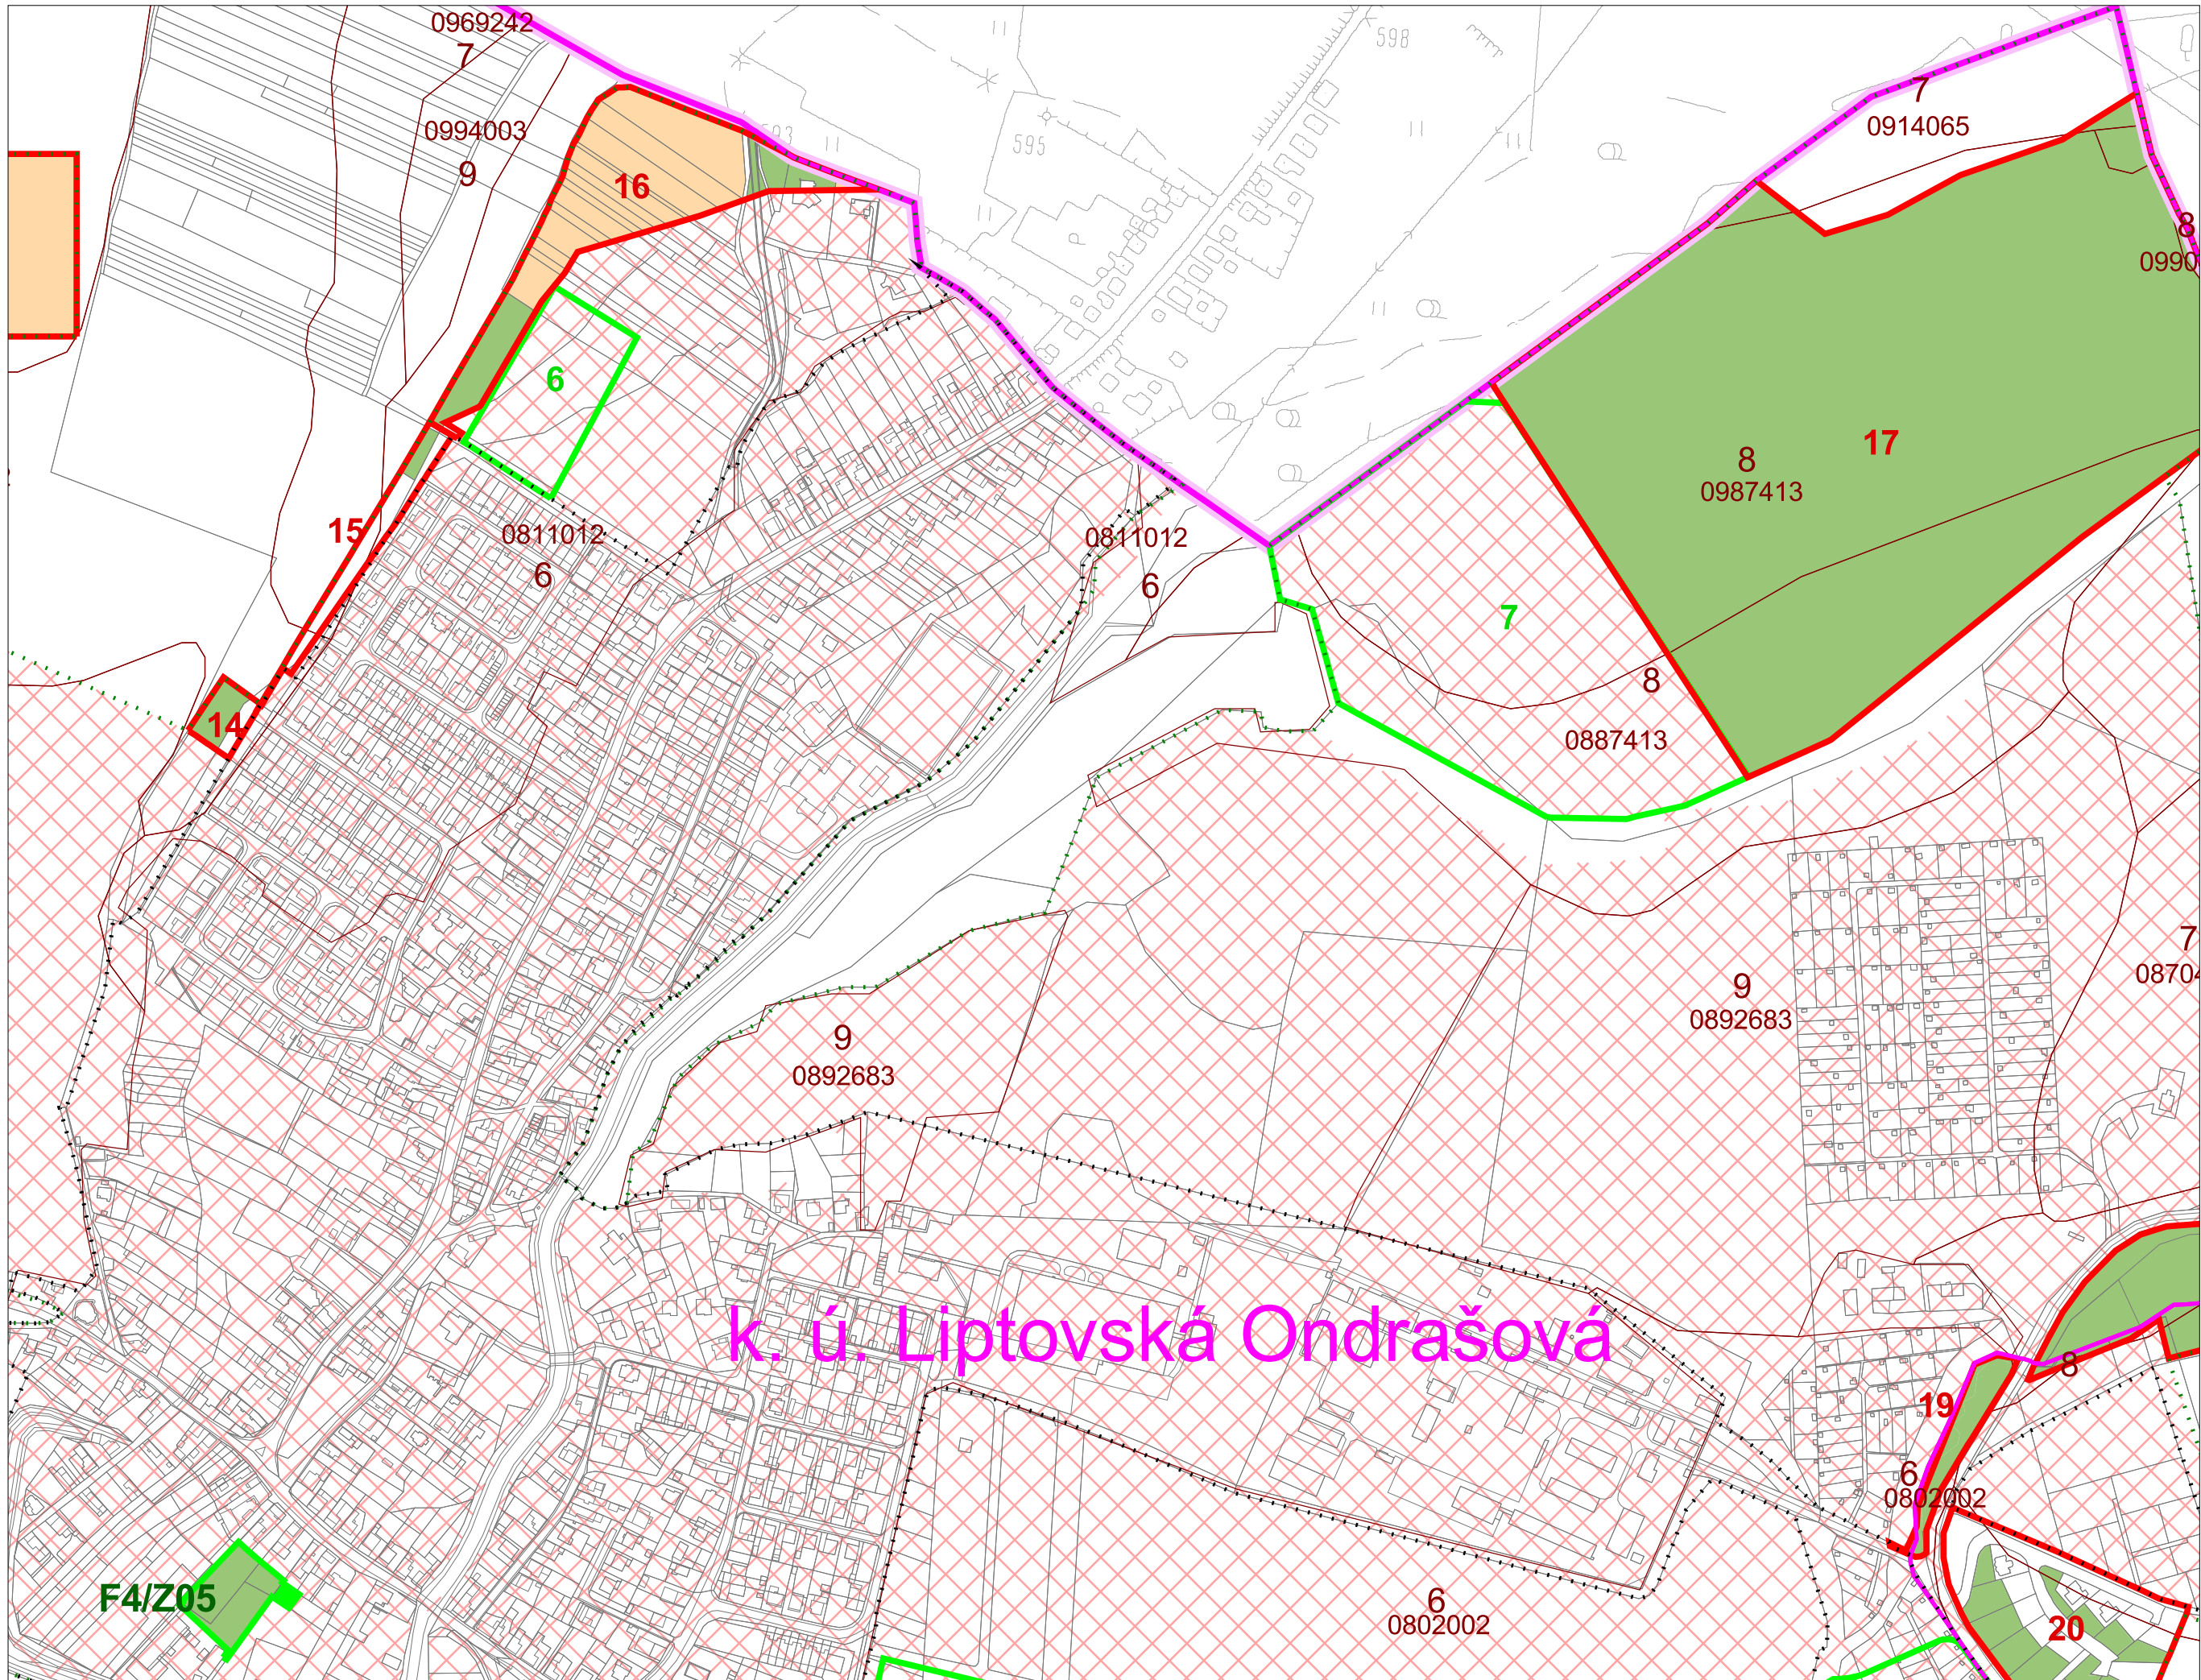



F4/Z05


k. ú. Liptovská Ondrašová

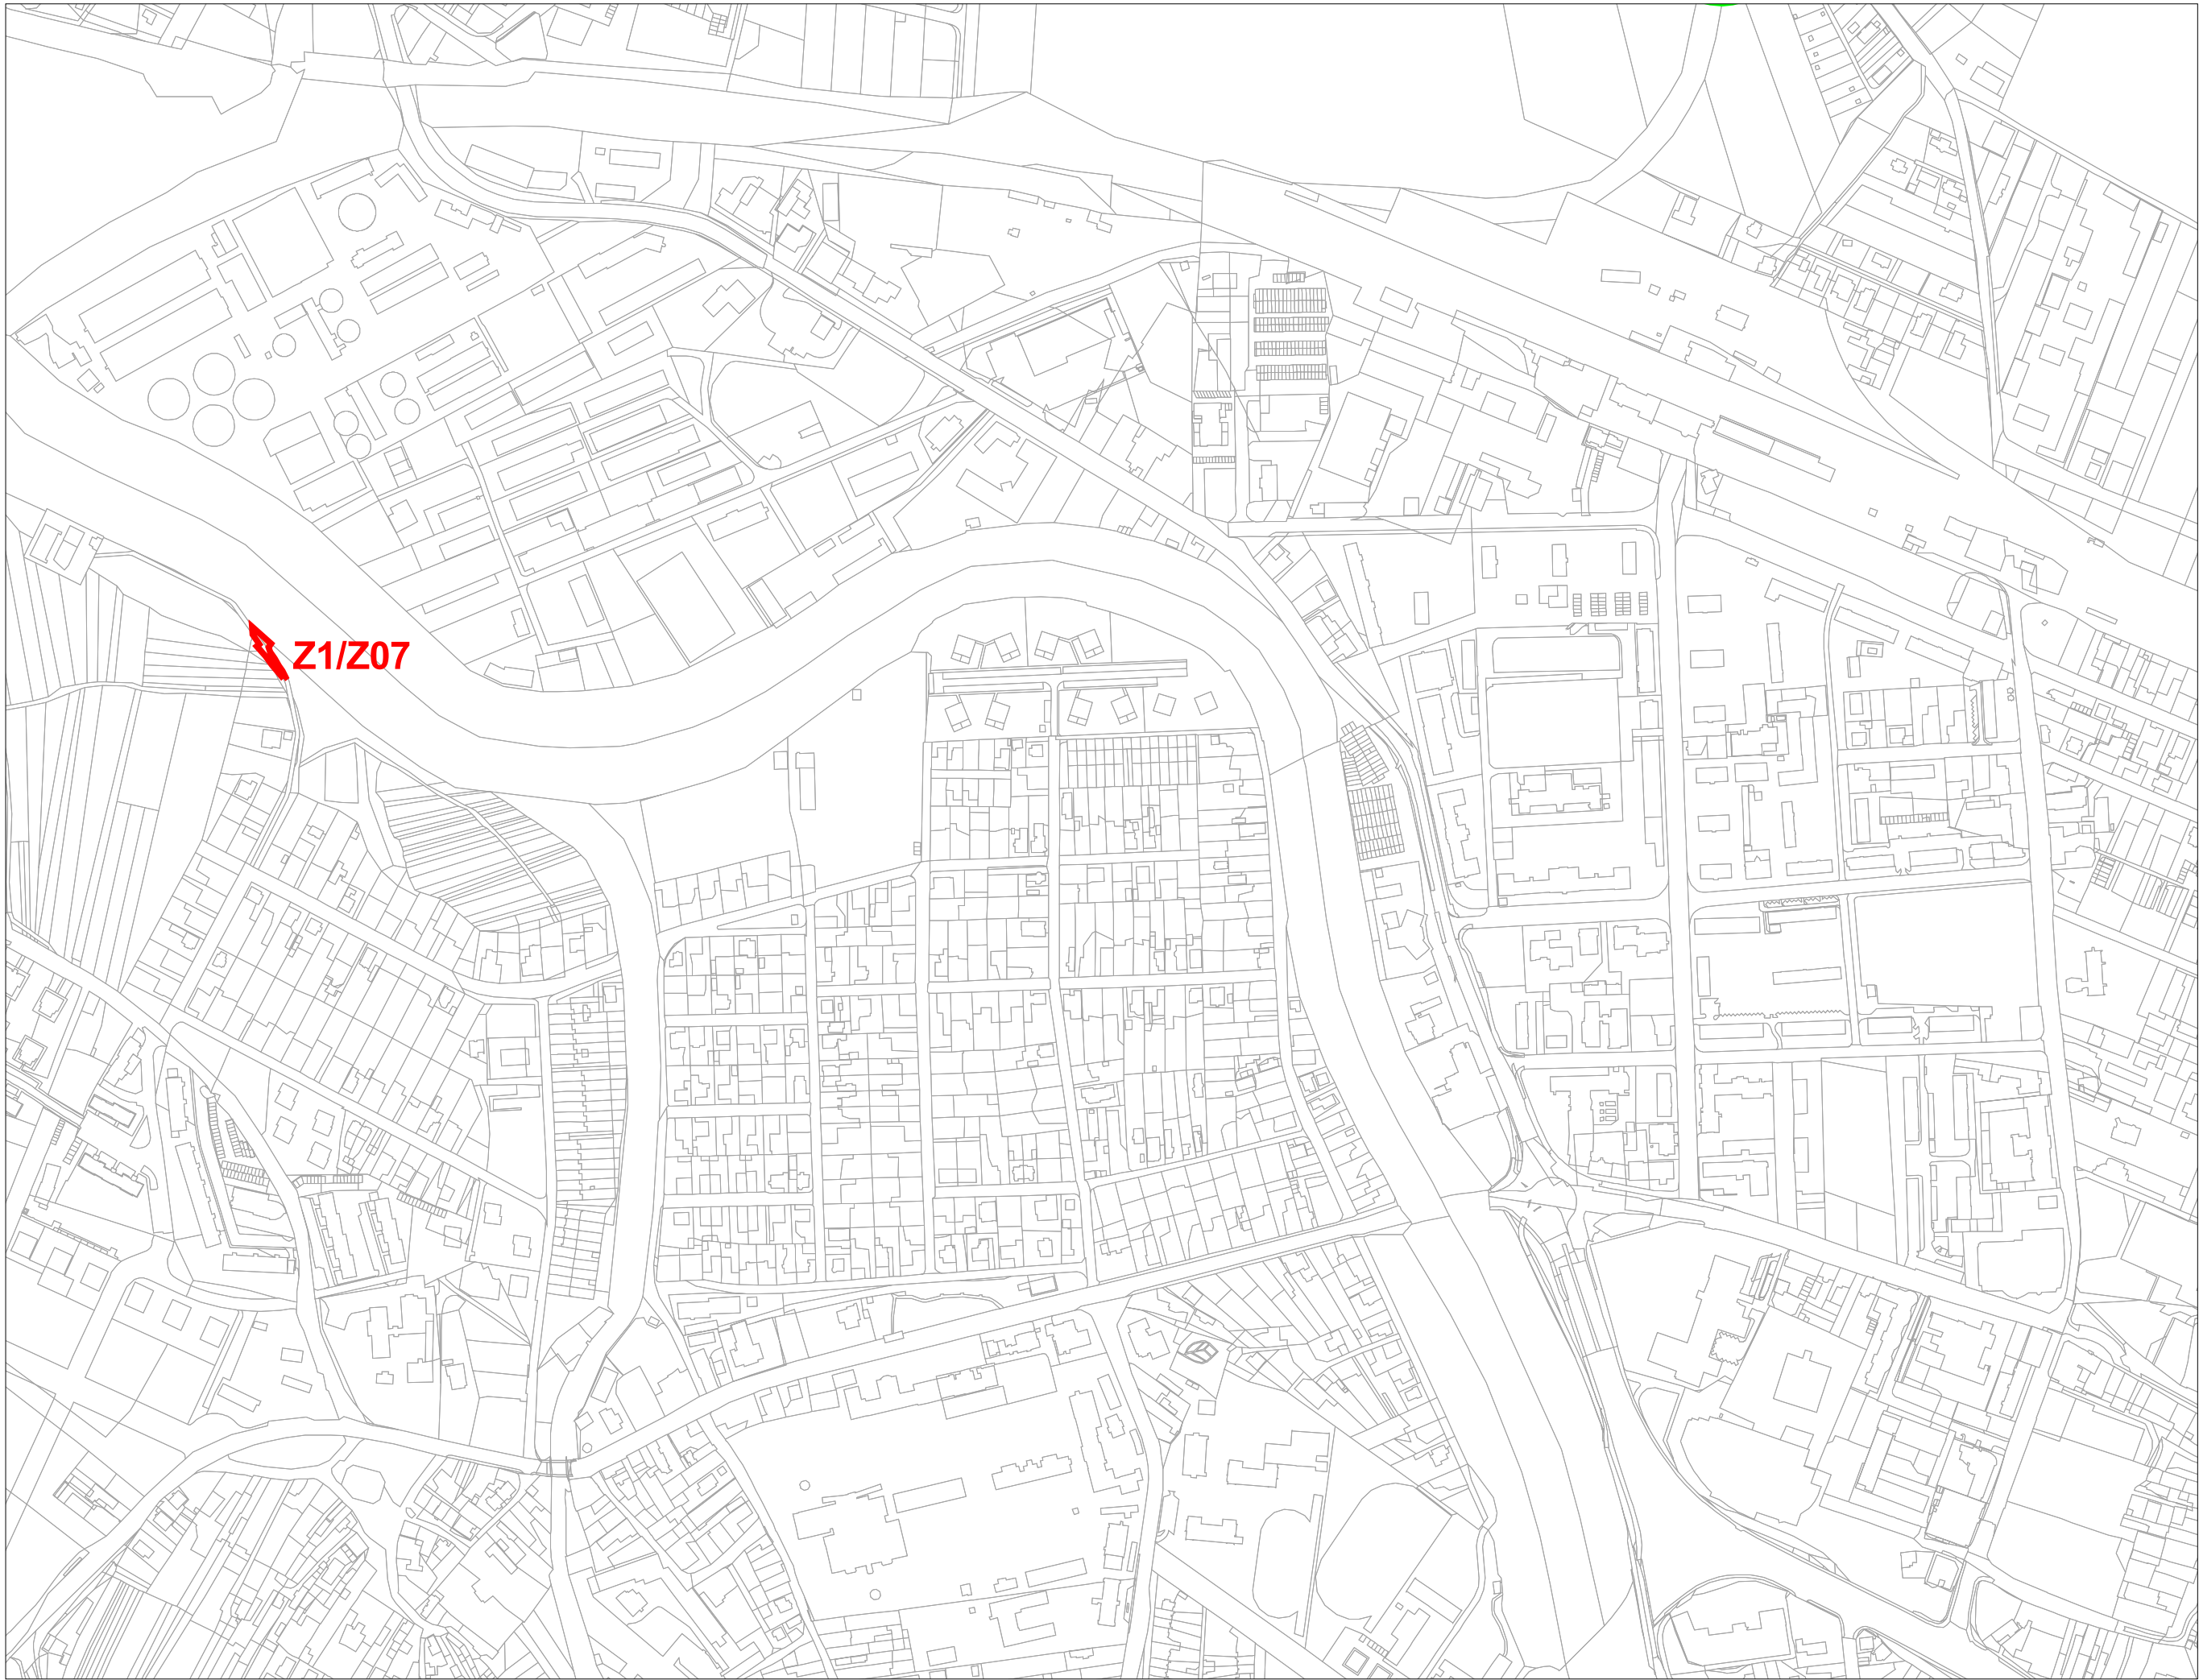


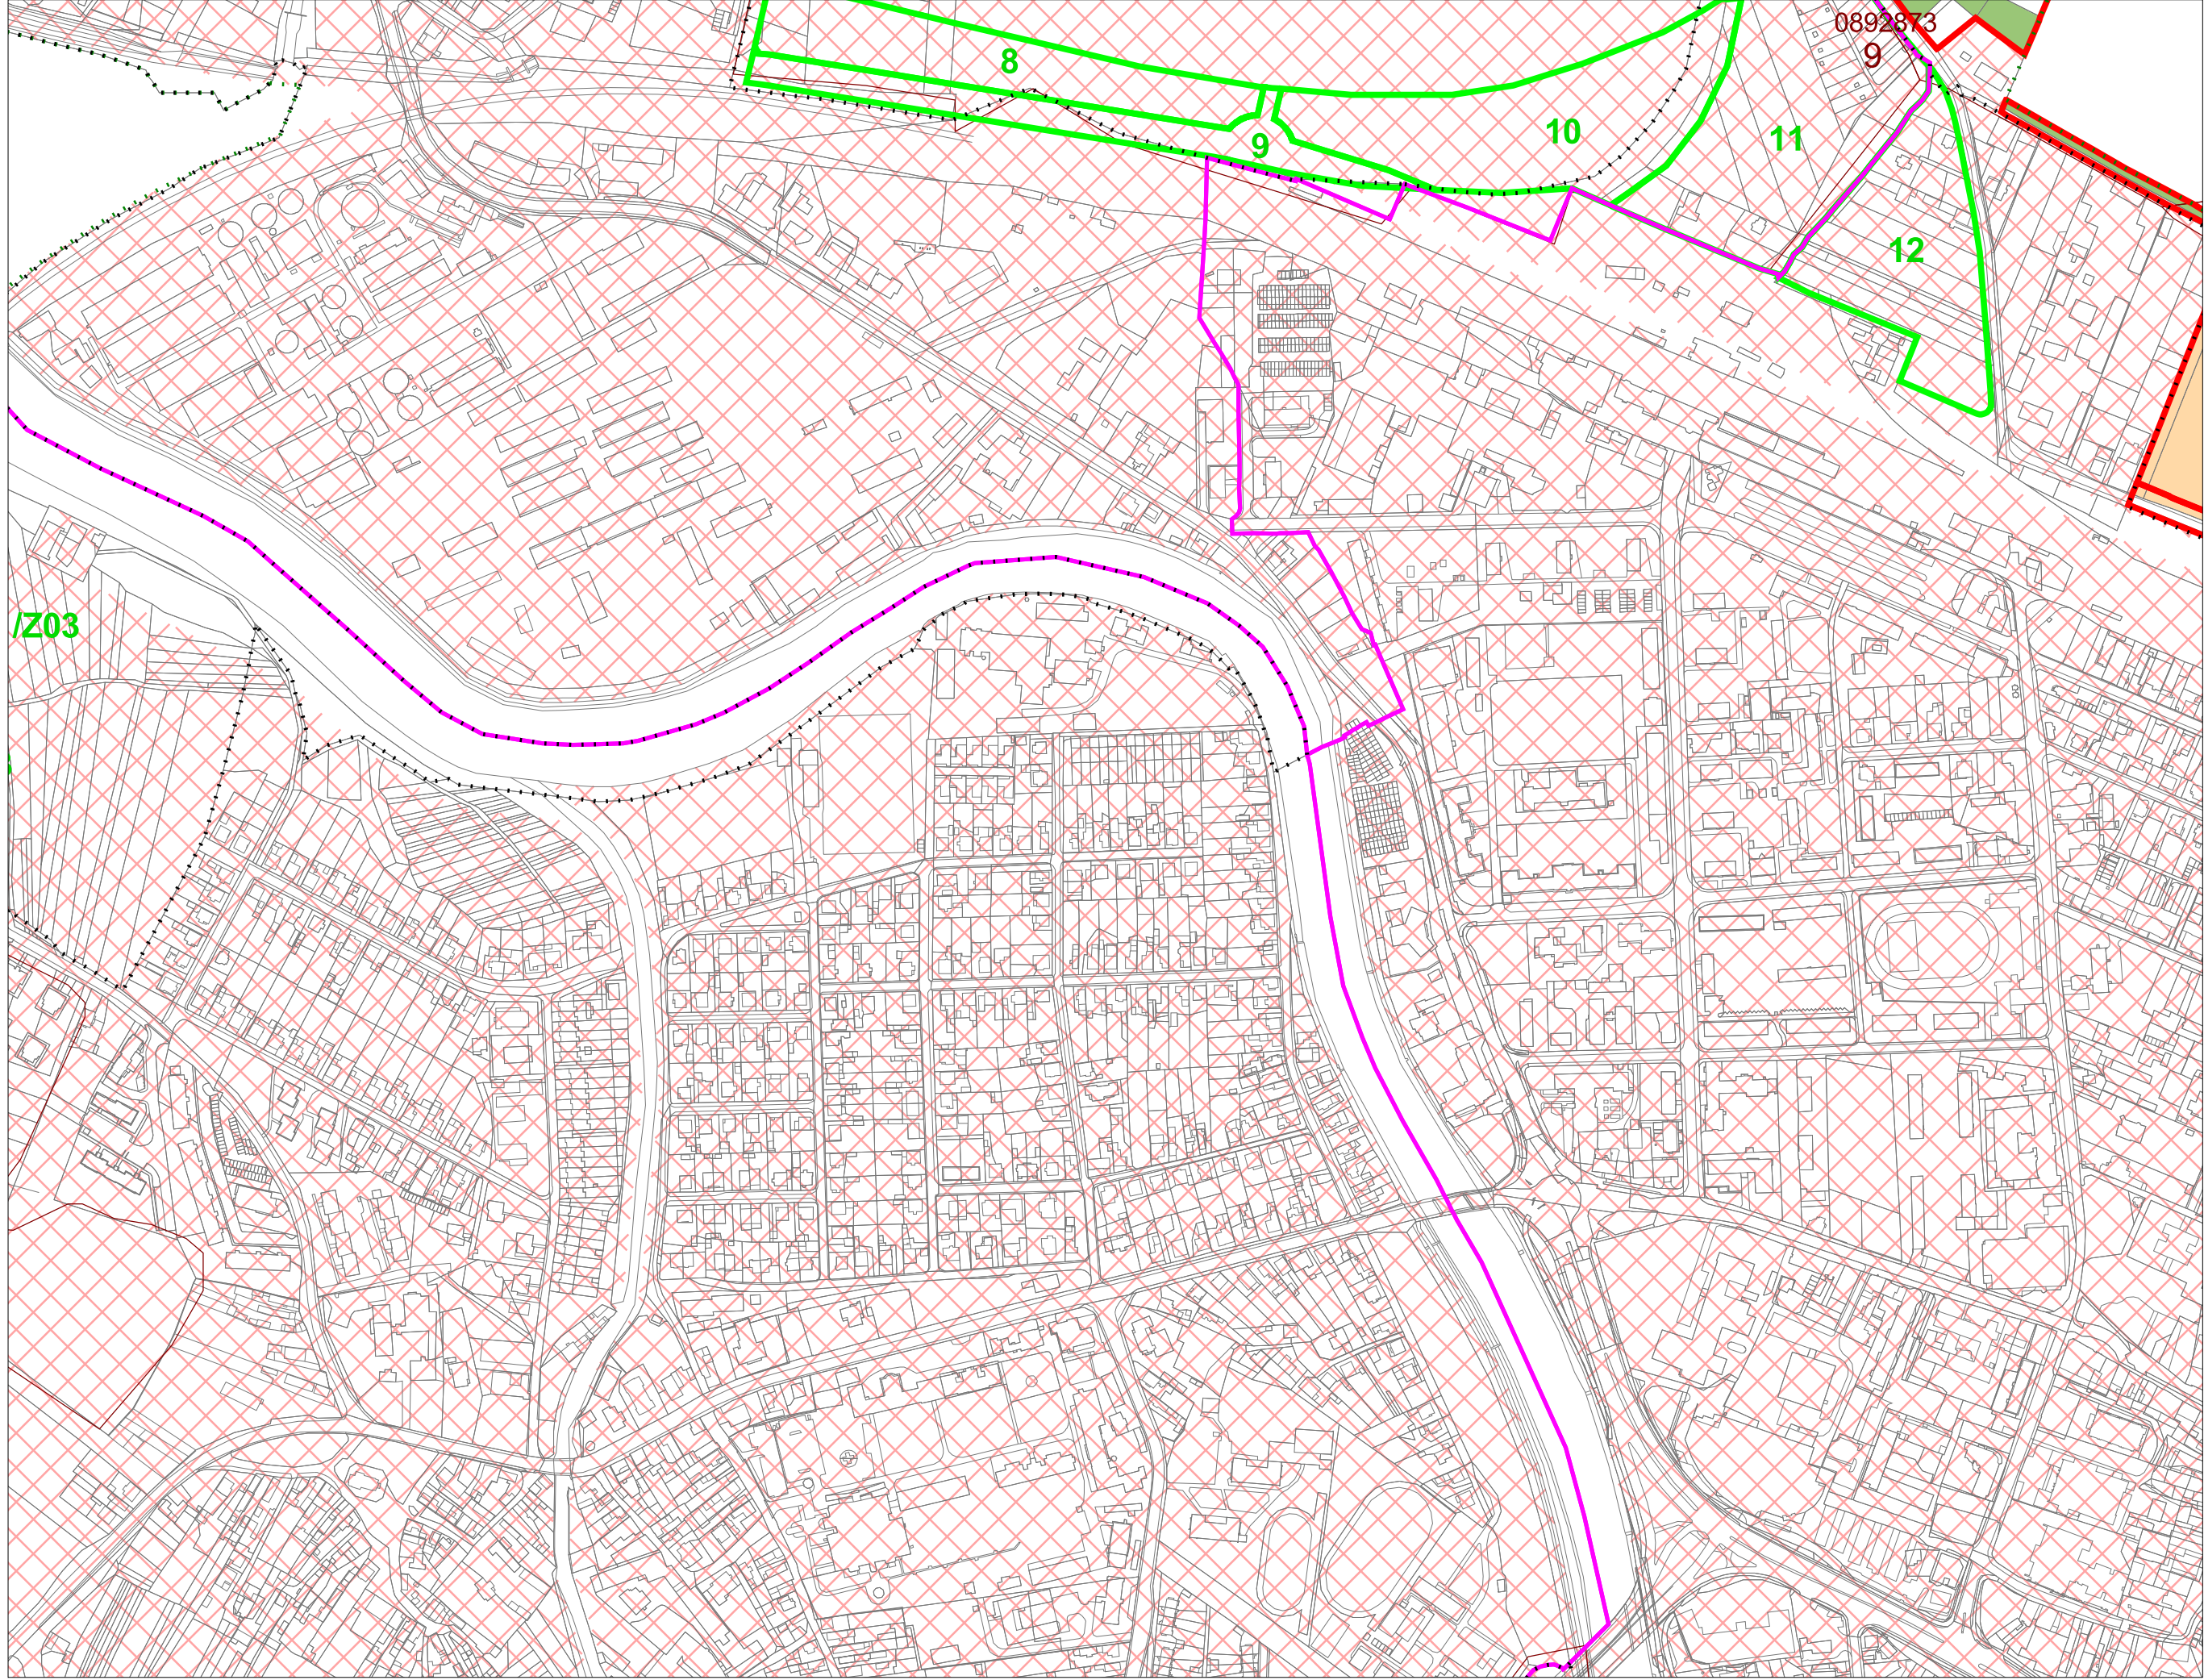

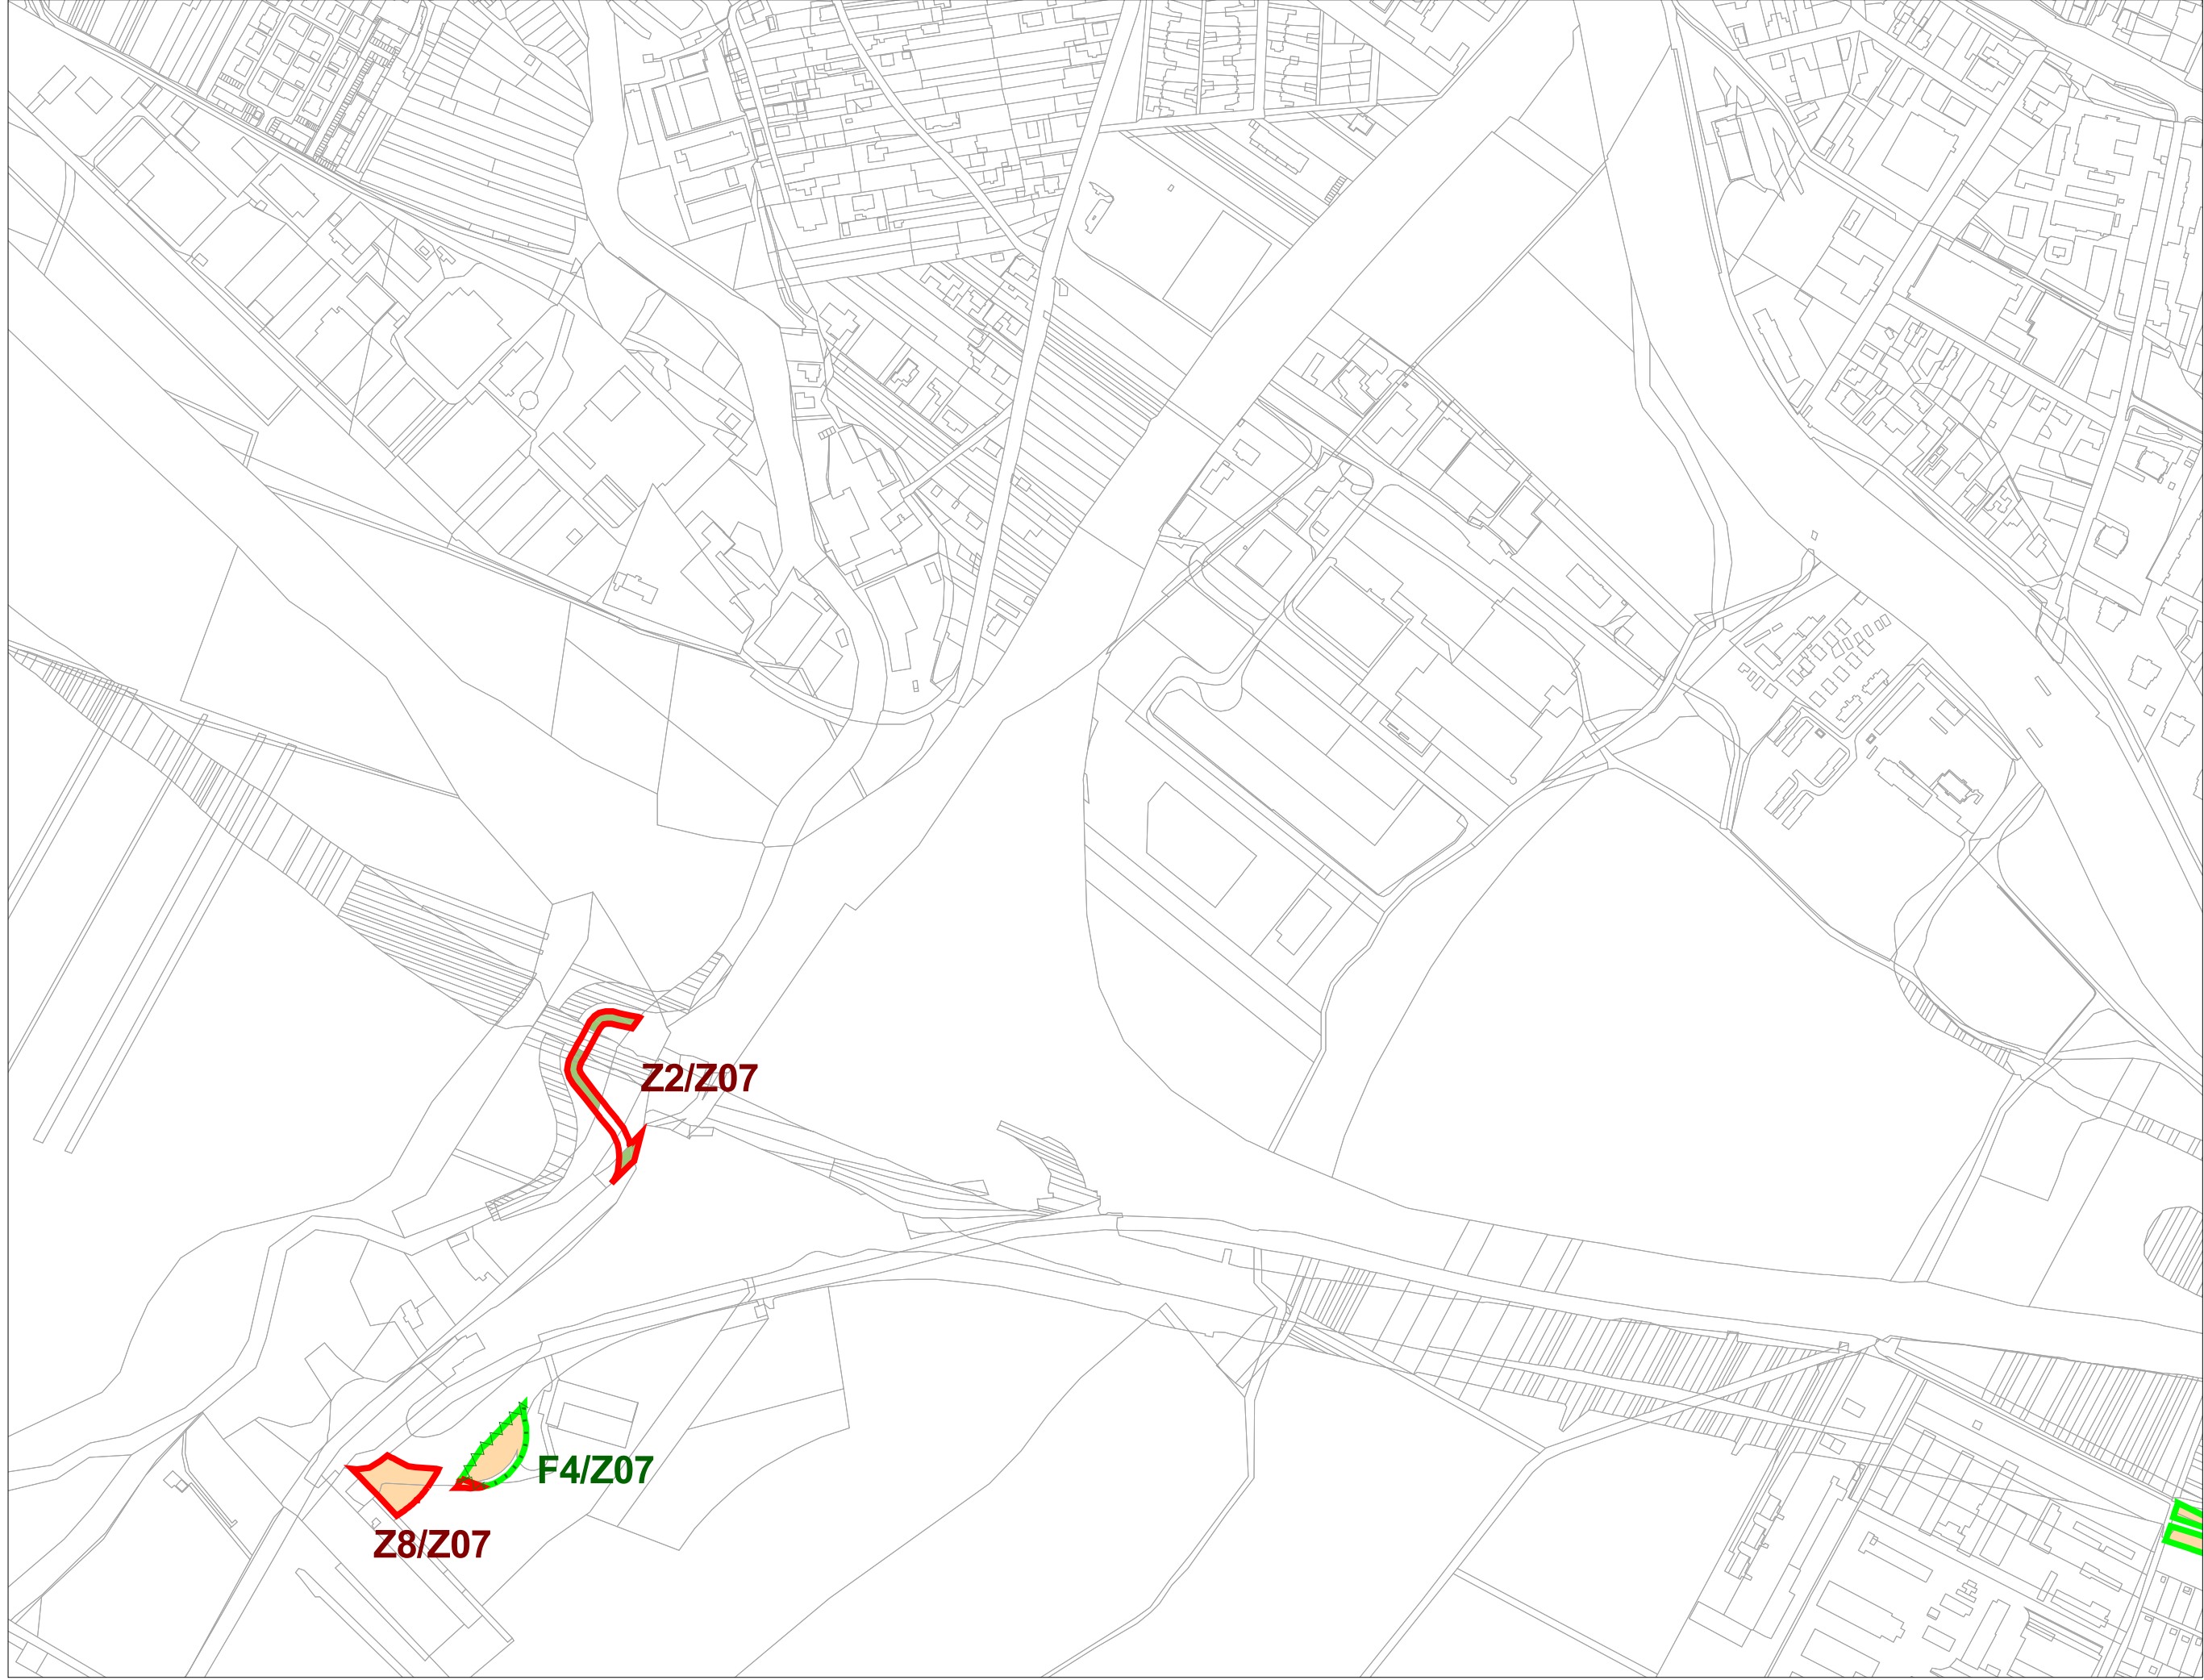

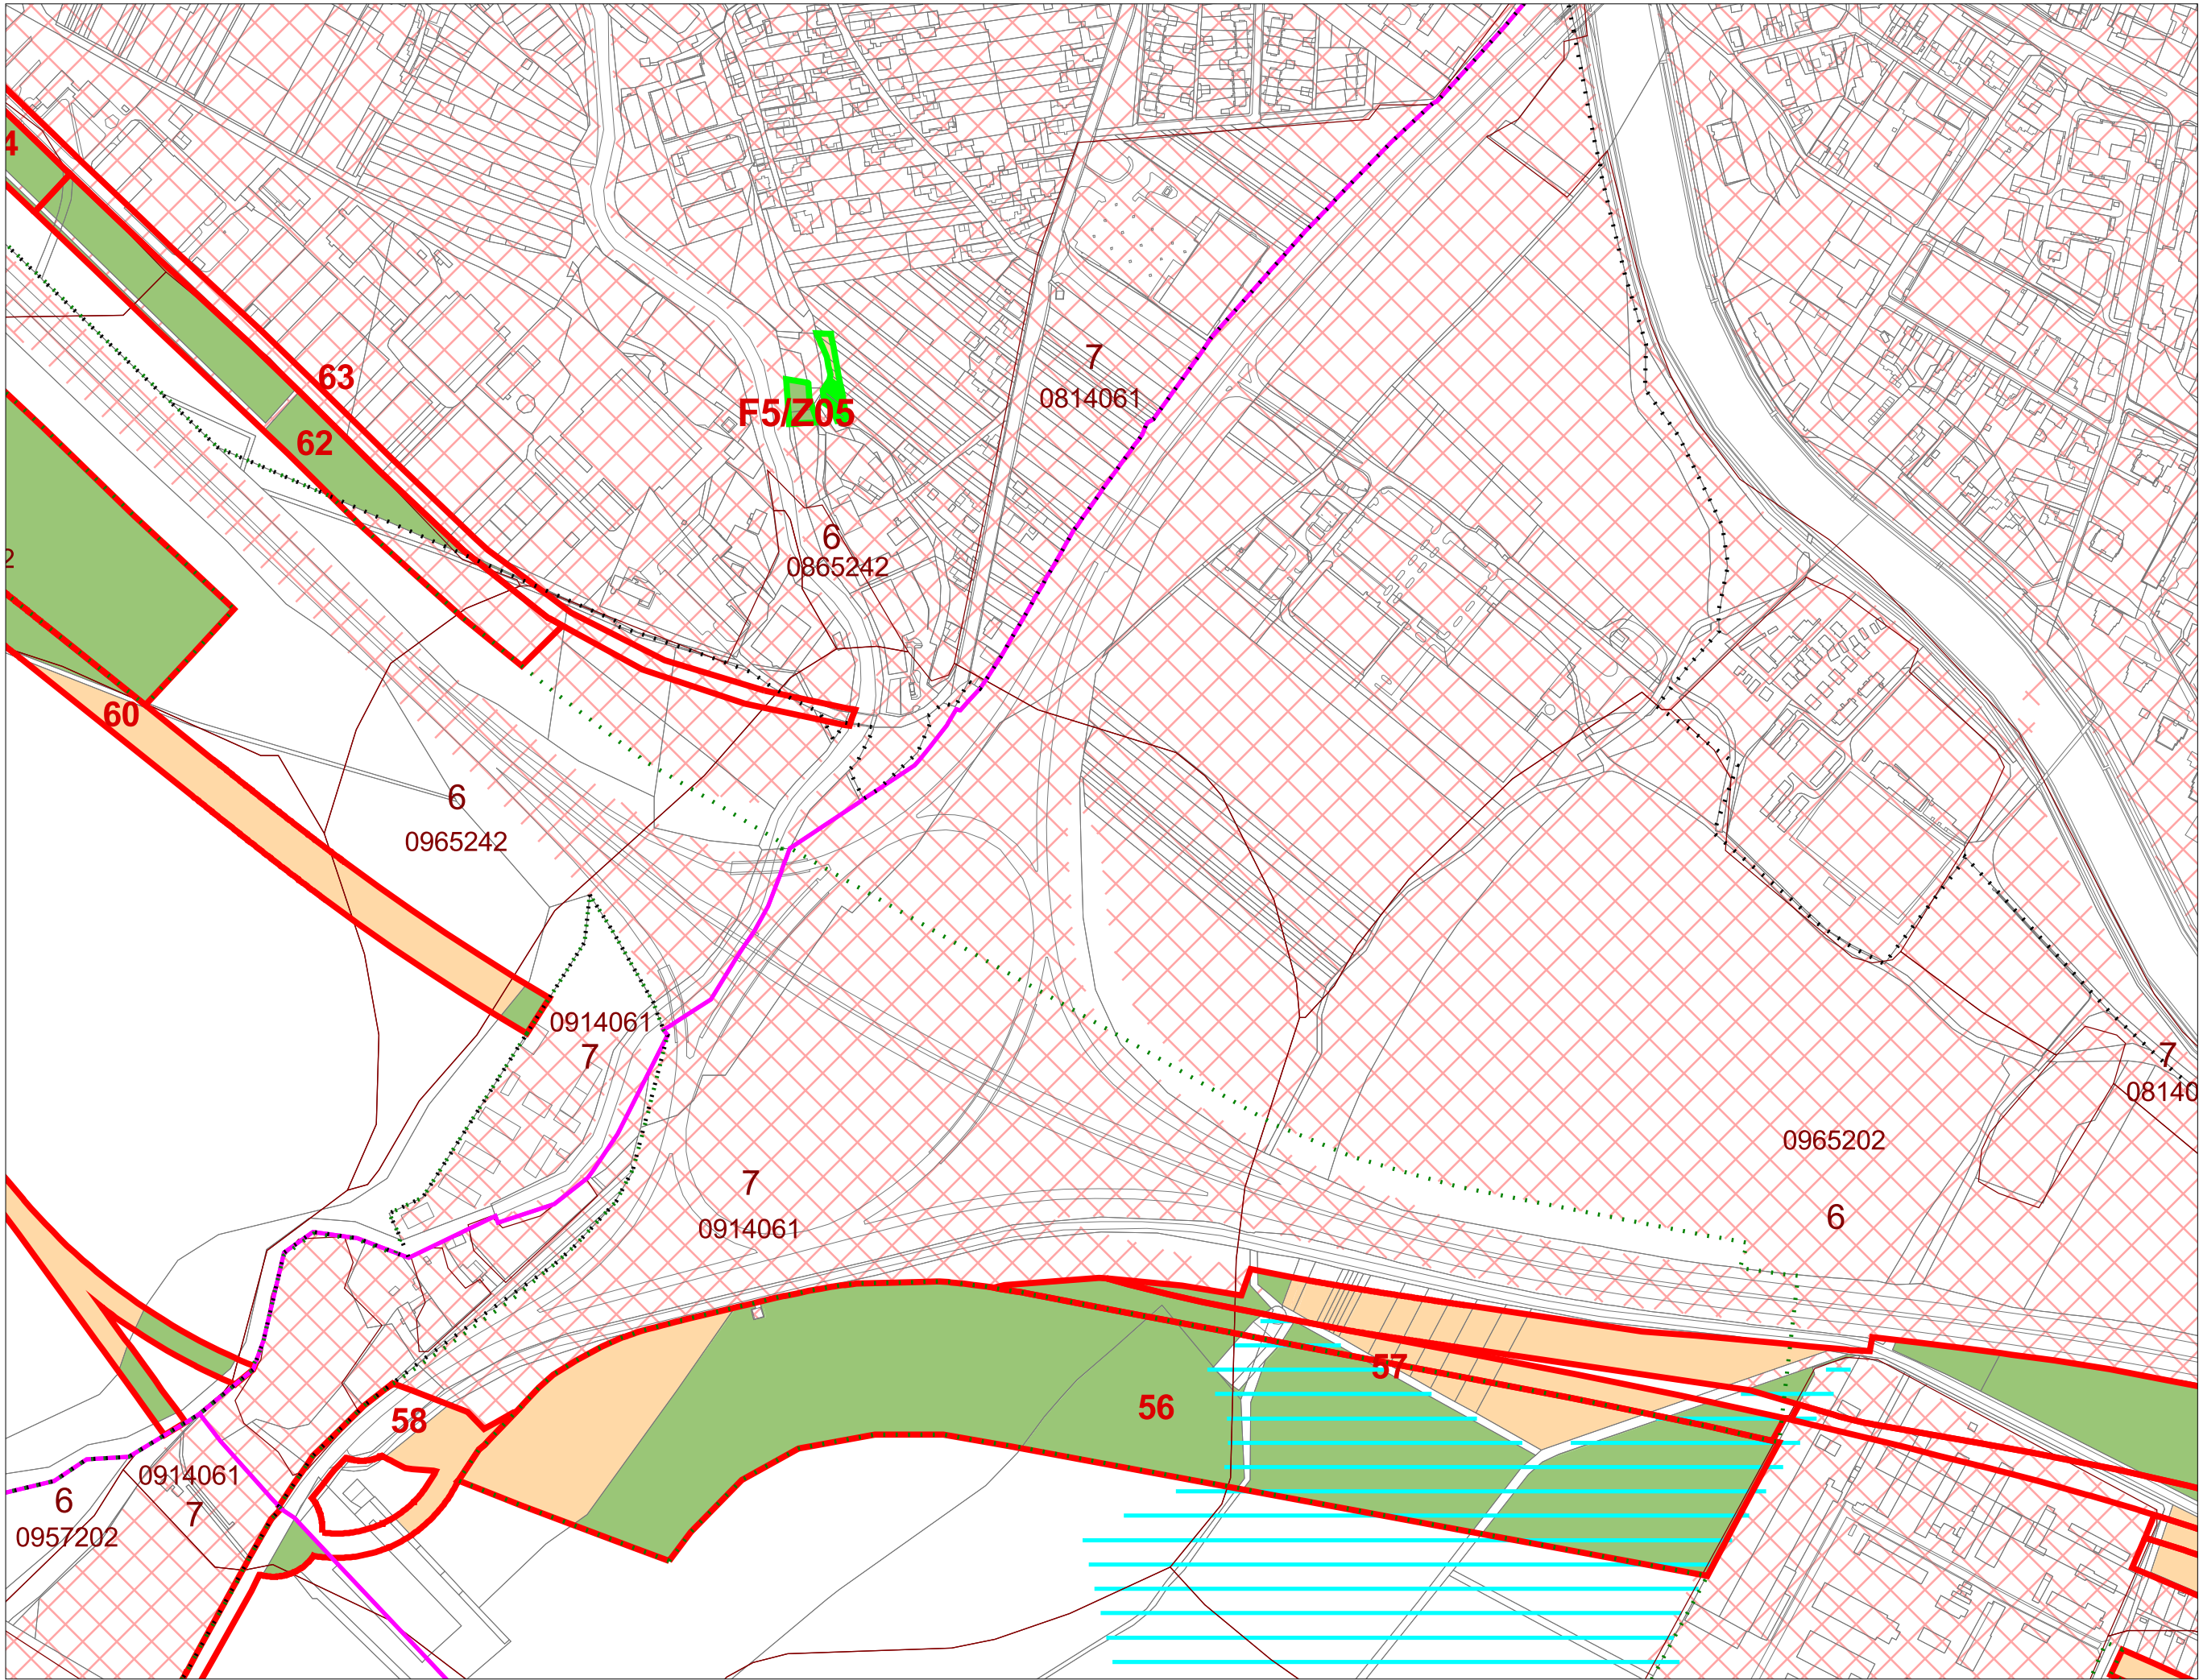

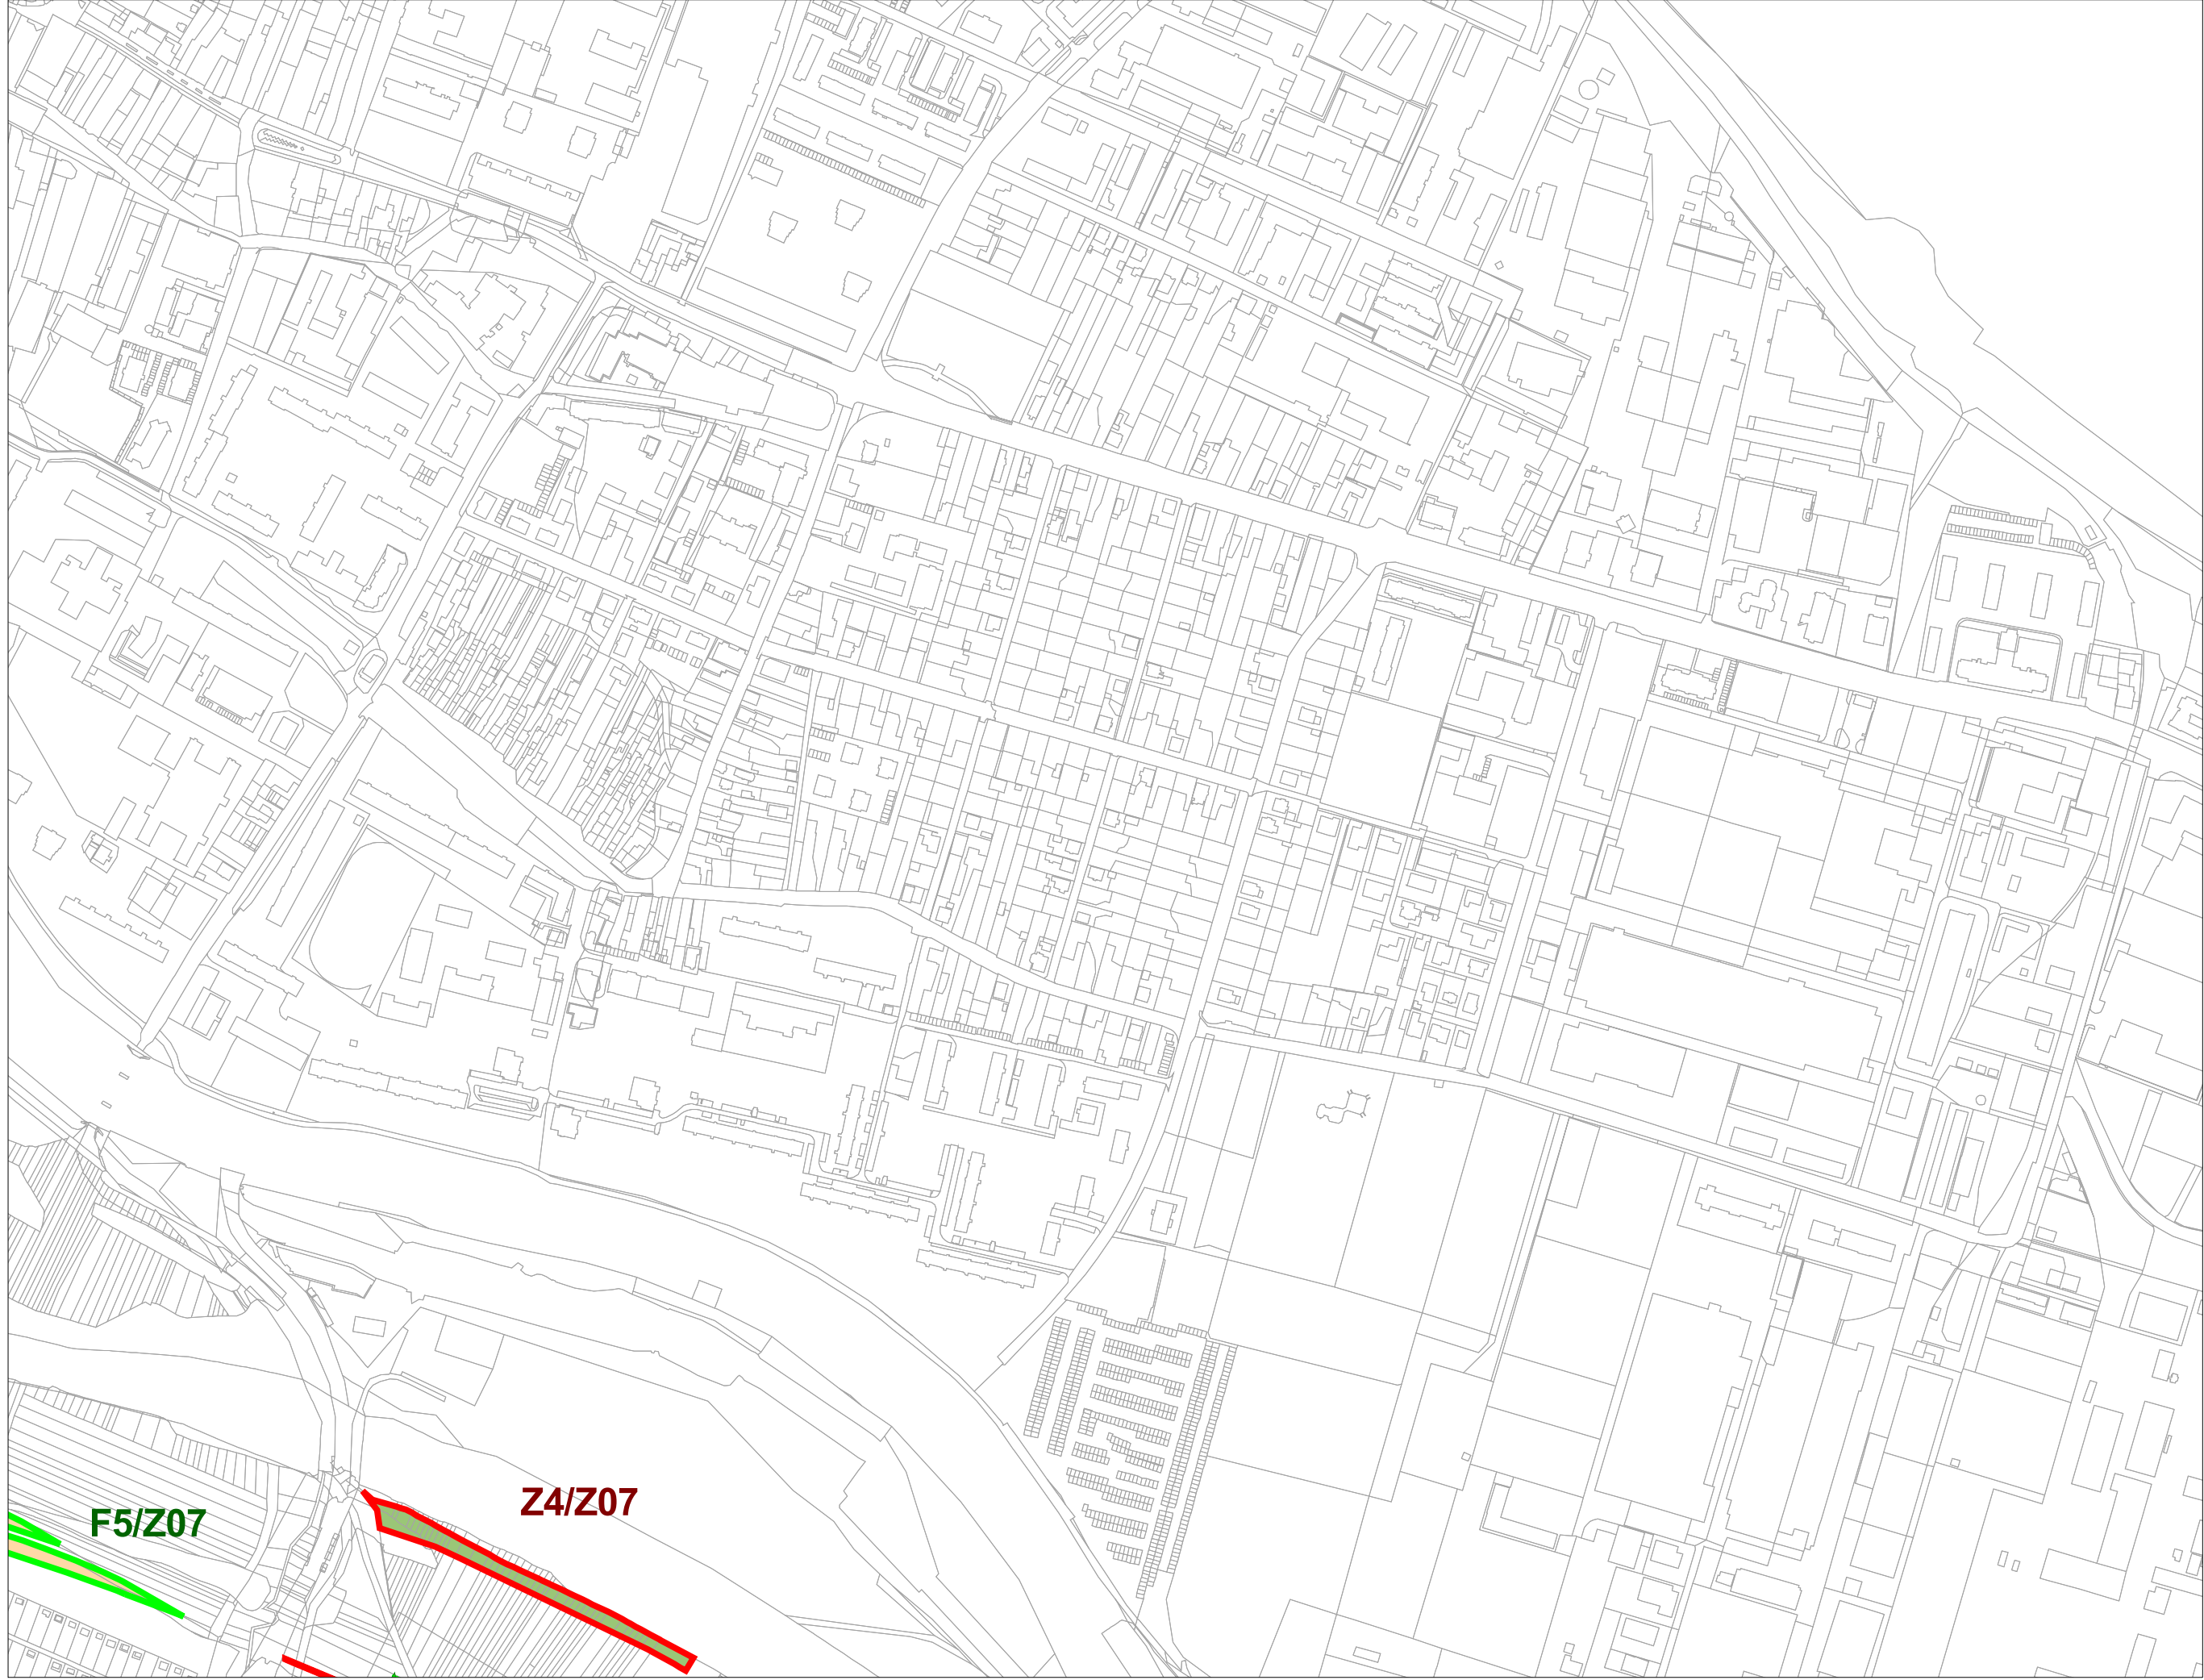

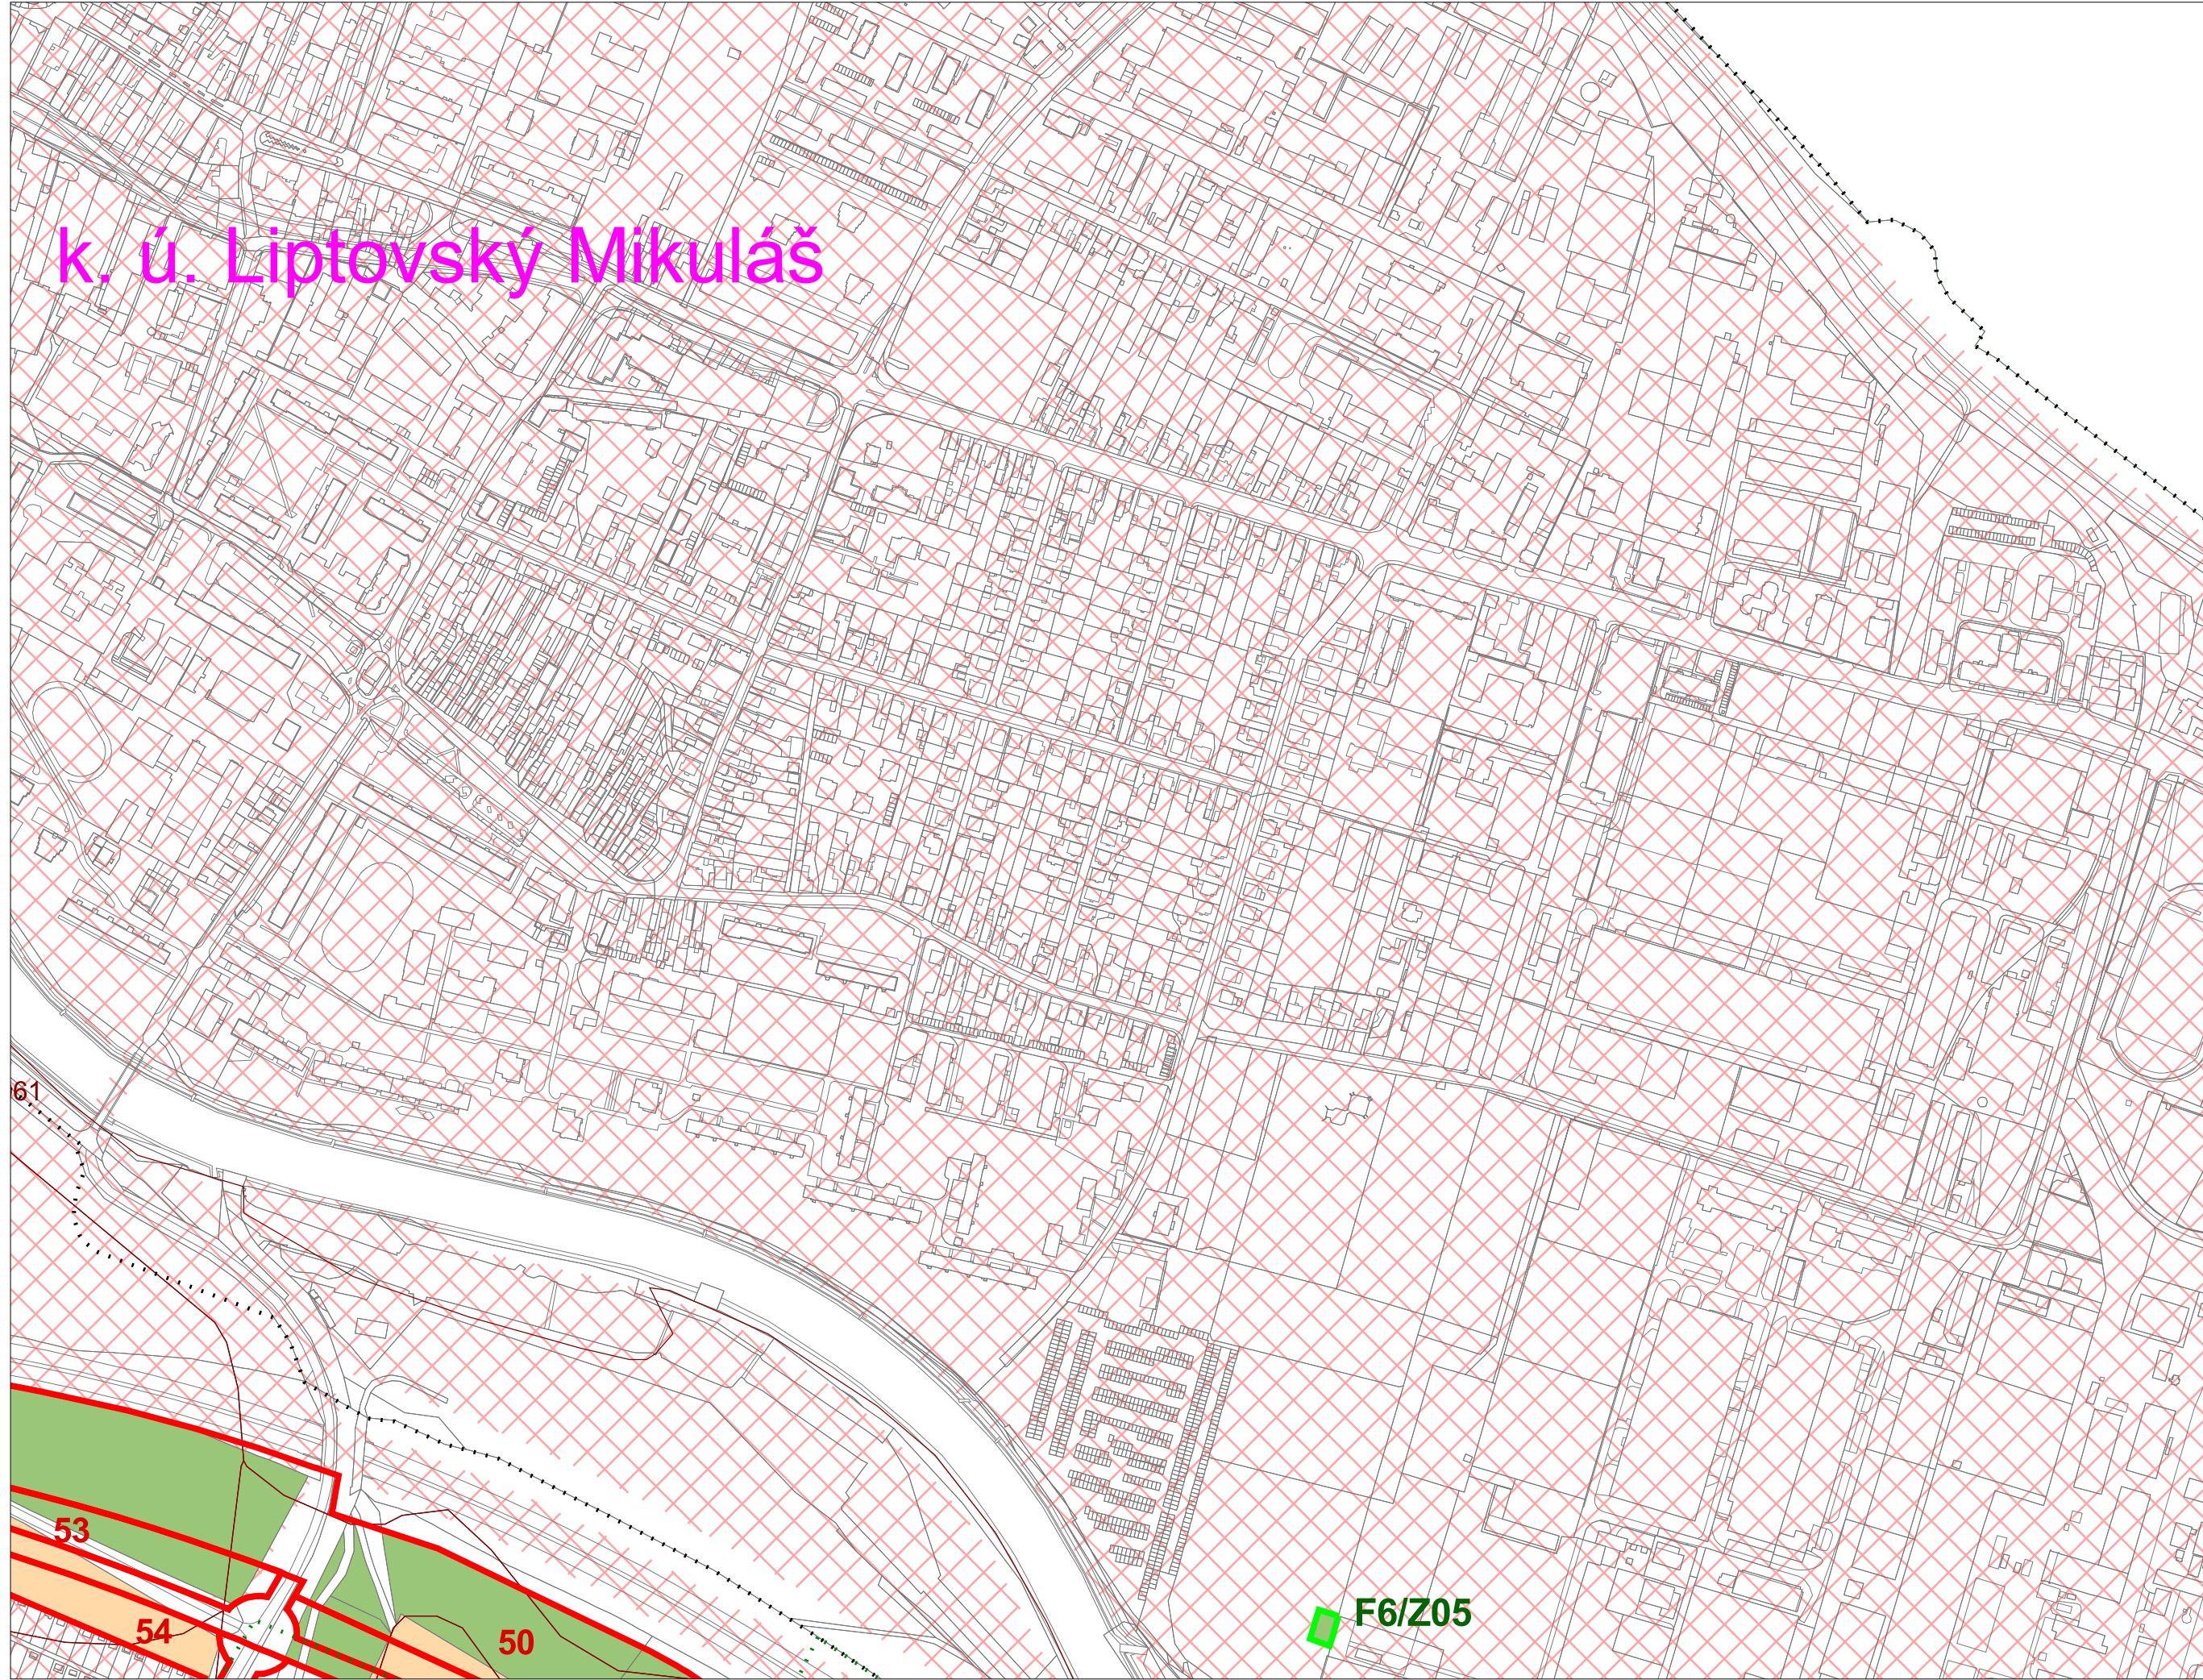

k. ú. Liptovský Mikuláš

53

54

50

F6/Z05

