
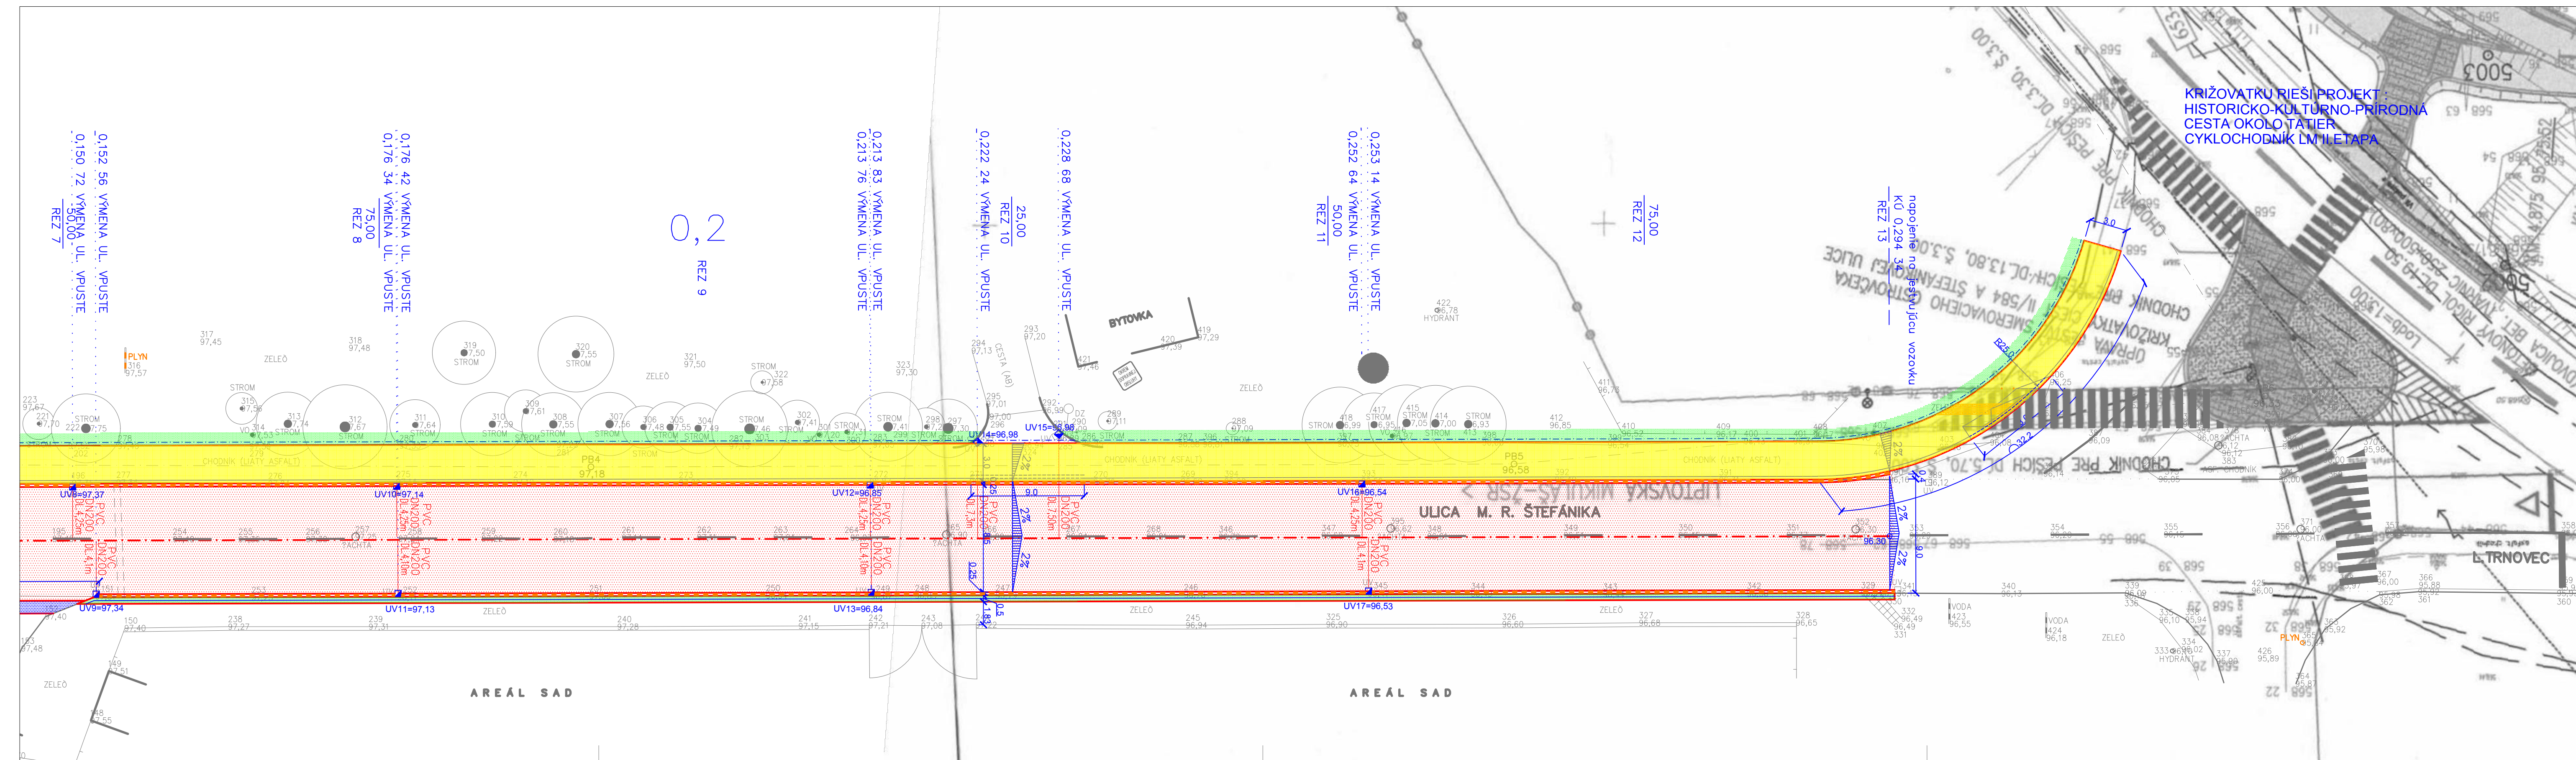


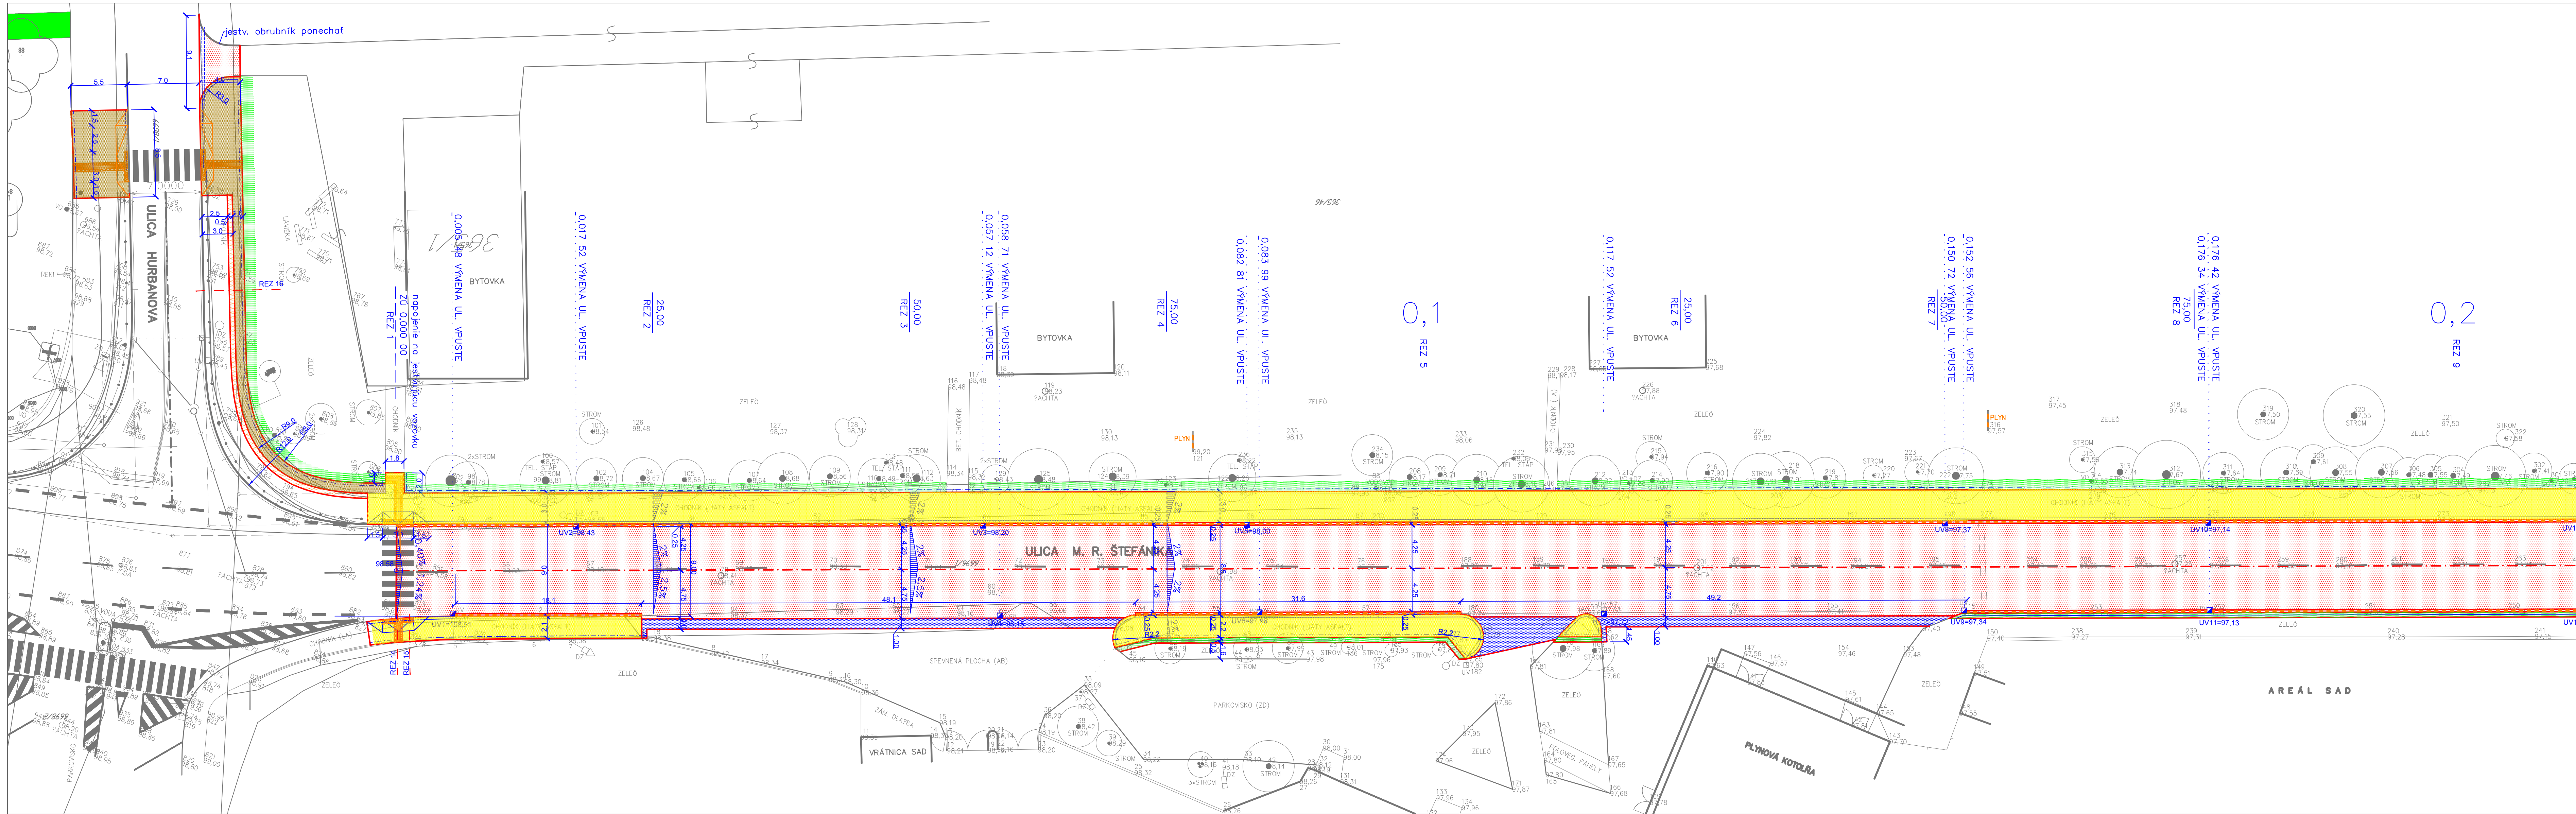

LEGENDA:

- KOMUNIKÁCIA - ASFALT
- CHODNÍK / CYKLOCHODNÍK - ASFALT
- CHODNÍK / CYKLOCHODNÍK - DLAŽBA
- JESTV. CHODNÍK - ROZOBRTIE DLAŽBY
- PRÍDLAŽBA
- ODPREZOVANIE VRCHNEJ VRSTVY JESTVJUÚCEJ KOMUNIKÁCIE A PREKRYTIE ASFALTOM
- ZELEŇ
- CESTNÝ OBRUBNÍK - VYSOKÝ
- CESTNÝ OBRUBNÍK - VYSOKÝ, ZAPUSTÍT
- CESTNÝ OBRUBNÍK - ULOŽENÝ NAŠIKMO
- CESTNÝ OBRUBNÍK - ZÁHONOVÝ
- ÚPRAVA PRE NEVIDIACICH A SLABOZRAKÝCH

POZNÁMKA:

TRASY JESTVJUÚCICH INŽENÝRSKÝCH SÍTI SU KRESLENÉ ORIENTÁCNE, PRED REALIZÁCIOU JE NÚTNE ICH VÝTÝCHNÉ SPRÁVCAMI.

REV.	DATUM	POPIS REVIZIE	VYPRACOVÁV	KONTROLOVAL
01				
02				
03				
04				

PROJEKTANT: Ing. Dr. Milan SKÝVA
VÝKONKOVÝ: Ing. Katarína ZEMANOVÁ
KONTROLA: Ing. Andrej VACHAJA
KRAJ: Žilinský
OKRES: Liptovský Mikuláš
OBEC: Liptovský Mikuláš

OBJAVITEĽ / INVEŠTOR: Mesto Liptovský Mikuláš
OBJAVITEĽ / INVEŠTOR: Štúrova 1989/41, 032 42 Liptovský Mikuláš

PROJEKT: Mestská cyklotrasa za zamestnaním Liptovský Mikuláš
PROJEKT: SO 01 M.R. Štefánika, úsek od Jánovského nábřežia po Hurbanovu ulicu

VÝKRES: SITUÁCIA STAVEBNÉHO RIEŠENIA
PROJEKTANT: ACAD2004
PROJEKTANT: SO 01_DIC_nov01

PROJEKT: 10 A4
DATUM: 04/2017
STUPEŇ: DSP
PROJEKTANT: 1.
PROJEKTANT: 1:250
PROJEKTANT: 012 - 2017v