

DRUH POZEMKOV	MK UL. ŠTEFÁNIKOVA
ÚZEM. EVID. JEDN.	LIPTOVSKÝ MIKULÁŠ

OKRES : LIPT. MIKULÁŠ
KRAJ : ŽILINSKÝ

POZDLŽNY PROFIL
M 1 : 500/50

SKLONOVÉ POMERY


LAVÁ STRANA
ODVODŇOVACÍ PÁS Z BET. PRÍDLAŽBY
PRAVÁ STRANA

ZMENA PRIEČNEHO
SKLONU VOZOVKY

KÓTY NIVELETY

KÓTY TERÉNU
POROVNÁVACIA ROVINA
STANIENIE v km

SMEROVÉ POMERY

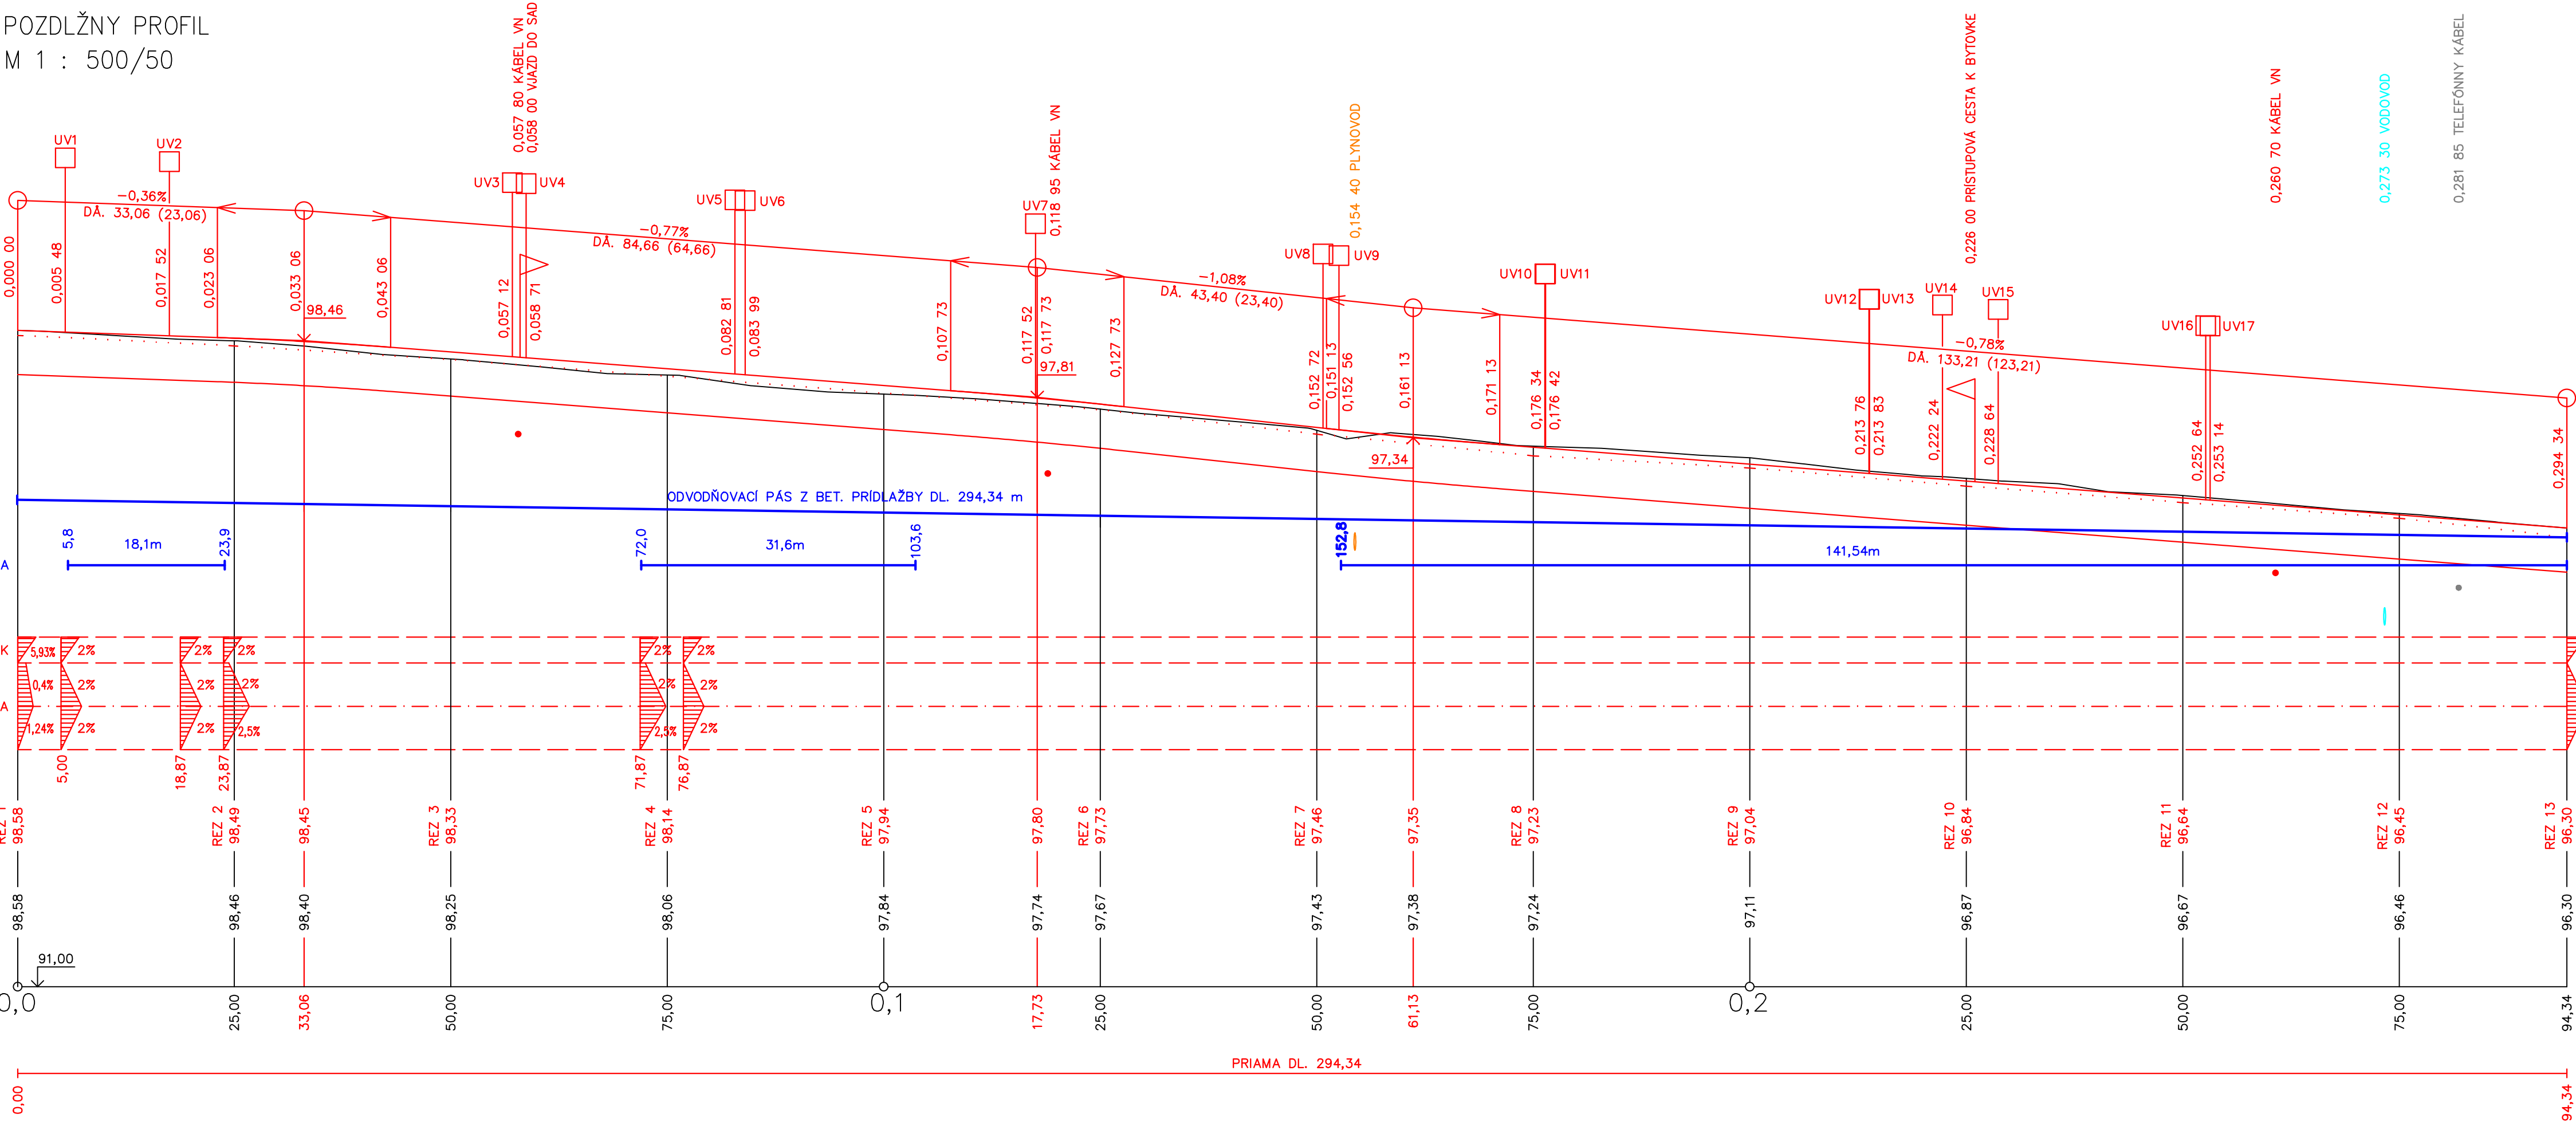

POZNÁMKA :
TRASY JEŠTĽUJÚCICH INŽINIERSKYCH SIETÍ SÚ KRESLENÉ ORIENTAČNE. PRED REALIZÁCIOU JE NÚTNÉ ICH VYTYČENIE SPRÁVCAMI.

05			
04			
03			
02			
01	03/2017	PROJEKT PREBRATÝ - REKONŠTRUKCIA ULICA ŠTEFÁNIKOVA - SO 01 CESTY A SPEVNENÉ PLOCHY	
REV.	DÁTUM	POPIS REVÍZIE	VYPRACOVAL KONTROLOVAL

ZODP. PROJEKTANT: Ing.Dr. Milan SKÝVA	VYPRACOVAL: Ing.Katarína ZEMANOVÁ	KONTROLOVAL: Ing.Andrej VACHAJA	 Kocetova 15, 821 08 Bratislava tel:021-2-5564 2474, 5564 2475 e-mail: dic@stolica.sk IČO: 31366819 DÚC: SK2520322359
KRAJ: Žilinský	OKRES: Liptovský Mikuláš	OBEC: Liptovský Mikuláš	
OBJAVITEĽ / INVESTOR: Mesto Liptovský Mikuláš Štúrová 1989/41, 032 42 Liptovský Mikuláš			
NÁZOV STAVBY: Mestská cyklotrasa za zamestnaním Liptovský Mikuláš		FORMAT: 4 A4	
OBJEKT: SO 01 M.R.Štefánika, úsek od Jánošíkovho nábrežia po Hurbanovu ulicu		DÁTUM: 04/2017	
VÝKRES: POZDLŽNY PROFIL		STUPEŇ: DSP	
GRAF. EDITOR: ACAD2004		SÚBOR DWG: SO 01_DIC_nove01	MIERKA: 3. 1:500/50
		ARCHÍVNE ČÍSLO: 012 -2017v	