


JEFREMOVSKÁ

HRADIŠSKÁ

SENICKÁ

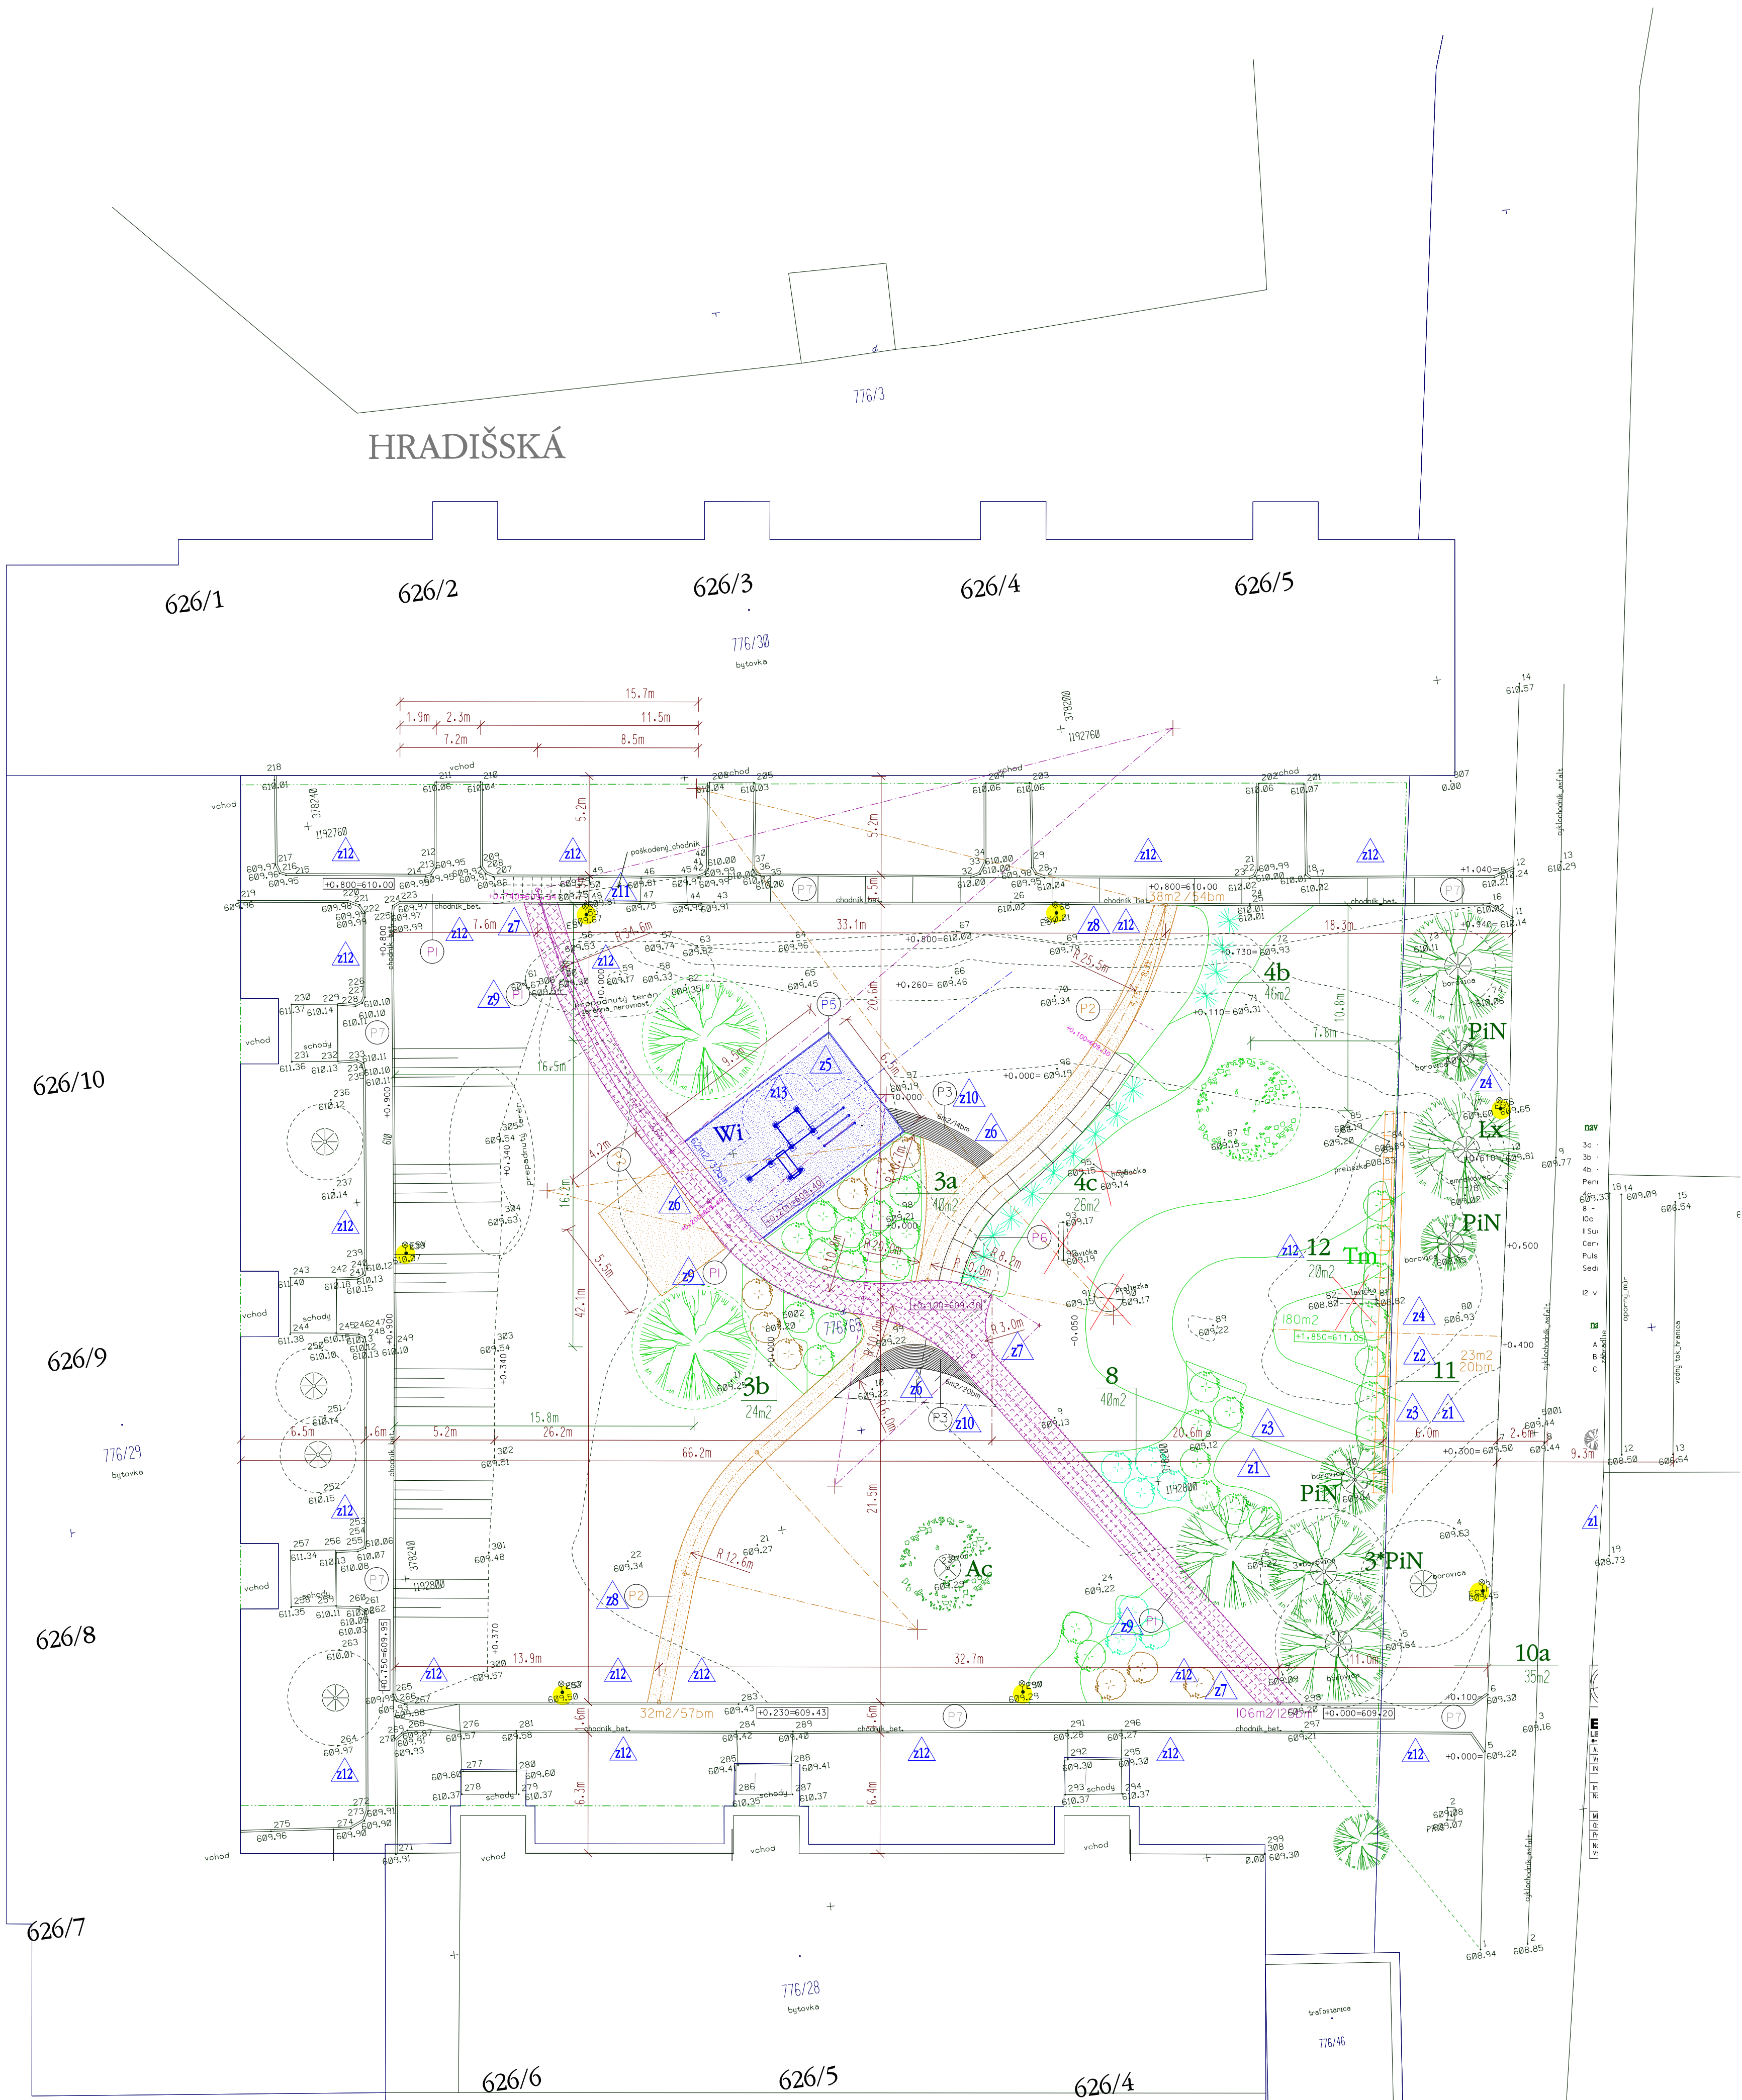

- existujúca zeleň - ihličnaté stromy
PiN Pinus nigra
Lx Larix decidua
Pc Picea
 existujúca zeleň - listnaté stromy
Acer

- NAVRHOVANÁ STROMOVÁ VÝSADBA
10b OZNAČENIE NAVRHOVANÝCH TRVALKOVÝCH ZÁHONOV
- PODROBNEJŠIE VID SAMOSTATNÝ VÝKRES

- LEGENDA
 SO ŽIVNÚTROBLOK XI.
- ULICA HRADIŠSKÁ, SENICKÁ
 SO 513 WORKOUTOVÉ IHRISKO
- HERNA ZOSTAVA
 TERÉNNÁ MODELÁCIA - KOPEC
 OPORNÝ MÚR PRE TERÉNNU MODELACIU
 EXISTUJÚCE VEREJNÉ OSVETLENIE v.6,0m
 VYBÚRANIE EXISTUJÚCICH PRVKOV

 JESTVUJÚCE SPEVNENÉ PLOCHY - betónové - OPRAVY
 NOVONAVRHNUTÉ SPEVNENÉ PLOCHY - drenážna betónová dlažba
lemovanie dva rady žulová kocka-80x80x80mm v betonovom lôžku
 NOVONAVRHNUTÉ SPEVNENÉ PLOCHY - mlatové
lemovanie kerlen-oddelova-pasovineu-kerleneu
 NOVONAVRHNUTÉ spevnené plochy - žulová kocka-80x80x80mm
 NOVONAVRHNUTÉ spevnené plochy - následné kamene-adezit
v trávniku
 PLOCHA IHRISKA - GUMENÝ POVRCH- PIESKOVÝ POVRCH
 NOVONAVRHNUTÉ spevnené plochy - Masózny chodník

- poznámka:
I. CHODNÍKY KOPÍRUVJÚ VÝŠKOVÚ ÚROVEŇ EXISTUJÚCEHO TERÉNU
 zmena 1:4.akt 2020 zrušenie povrchov pod oporným múrom a kapcom
 zmena 2:4.akt 2020 uprava povrchu na štrkdrvu + PVC obrubník
 zmena 3:4.akt 2020 zrušenie preliezacieho tunela Tu
 zmena 4:4.akt 2020 zrušenie lavičky lks a odpadkového koša na ekrementy lks
 zmena 5:4.akt 2020 zmena typu zostavy workout ihriska (62m)
 zmena 6:4.akt 2020 zrušenie lavičiek - lks a odpadkového koša - zks
 zmena 7:4.akt 2020 zrušenie chodníkového osvetlenia l7ks
 zmena 8:4.akt 2020 zmena povrchu P2 - štrkdrva + PVC obrubník
 zmena 9:4.akt 2020 zmena povrchu P1 - betónová dlažba + betónový zdňonový obrubník
 zmena 10:4.akt 2020 zmena povrchu P3 - betónová dlažba + betónový zahonový obrubník
 zmena 11:4.akt 2020 zrušenie rekonštrukcie existujúceho chodníka
 zmena 12:4.akt 2020 zeleň - optimalizácia výsoby
 zmena 13:4.akt 2020 zmena povrchu P5- pieskový povrch + betónový zahonový obrubník

±0,000 = 609,20m.n.m.
Dokumentácia je duševným vlastníctvom spracovateľa dokumentácie.
Jej obsah je podľa zákona č.618/2003 z.z.chránený autorským zákonom
a nesmie byť bez písomného súhlasu autora použitý treťou osobou.

BARÉNYI & ARCHITEKTI				Verzia:	Dátum zmeny:
LESNICKÁ 10, 03101 LIPTOVSKÝ MIKULÁŠ TEL.+421 44 / 55 70 124-5 e-mail: architekti@b4arch.sk FAX +421 44 / 55 70 128					okt 2020
Autor	ING.ARCH.VLADIMÍR CHARVÁT		Popis zmeny:		
Ved.projektant	Zodp.projektant	Vypracoval	Kreslil	ZRUŠENIE TUNELA Tu	
ING.ARCH.BARÉNYI	ING.ARCH.BARÉNYI	M.TOMČIKOVÁ		ZRUŠENIE LAVIČIEK A OK ZMENA POVRCHOV	
Investor	MESTO LIPTOVSKÝ MIKULÁŠ		Číslo zdk.	2020-05	
Názov stavby	REVITALIZÁCIA SÍDLISKA PODBREZINY Vnútroblukový priestor Hradišská-Senická		Dátum	08/2020	
Miesto stavby	LIPTOVSKÝ MIKULÁŠ k.ú. OKOLIČNÉ kn-c 776/65		Arch.číslo		
Objekt	31- VNÚTROBLOK XI.	Stupeň	PPRS		
Profesia	III - ARCHITEKTÚRA	Formát	8 A4		
		Mierka	1:200		
Názov výkresu	SITUÁCIA - NAVRHOVANÝ STAV		Číslo výkresu	02	Číslo sady