


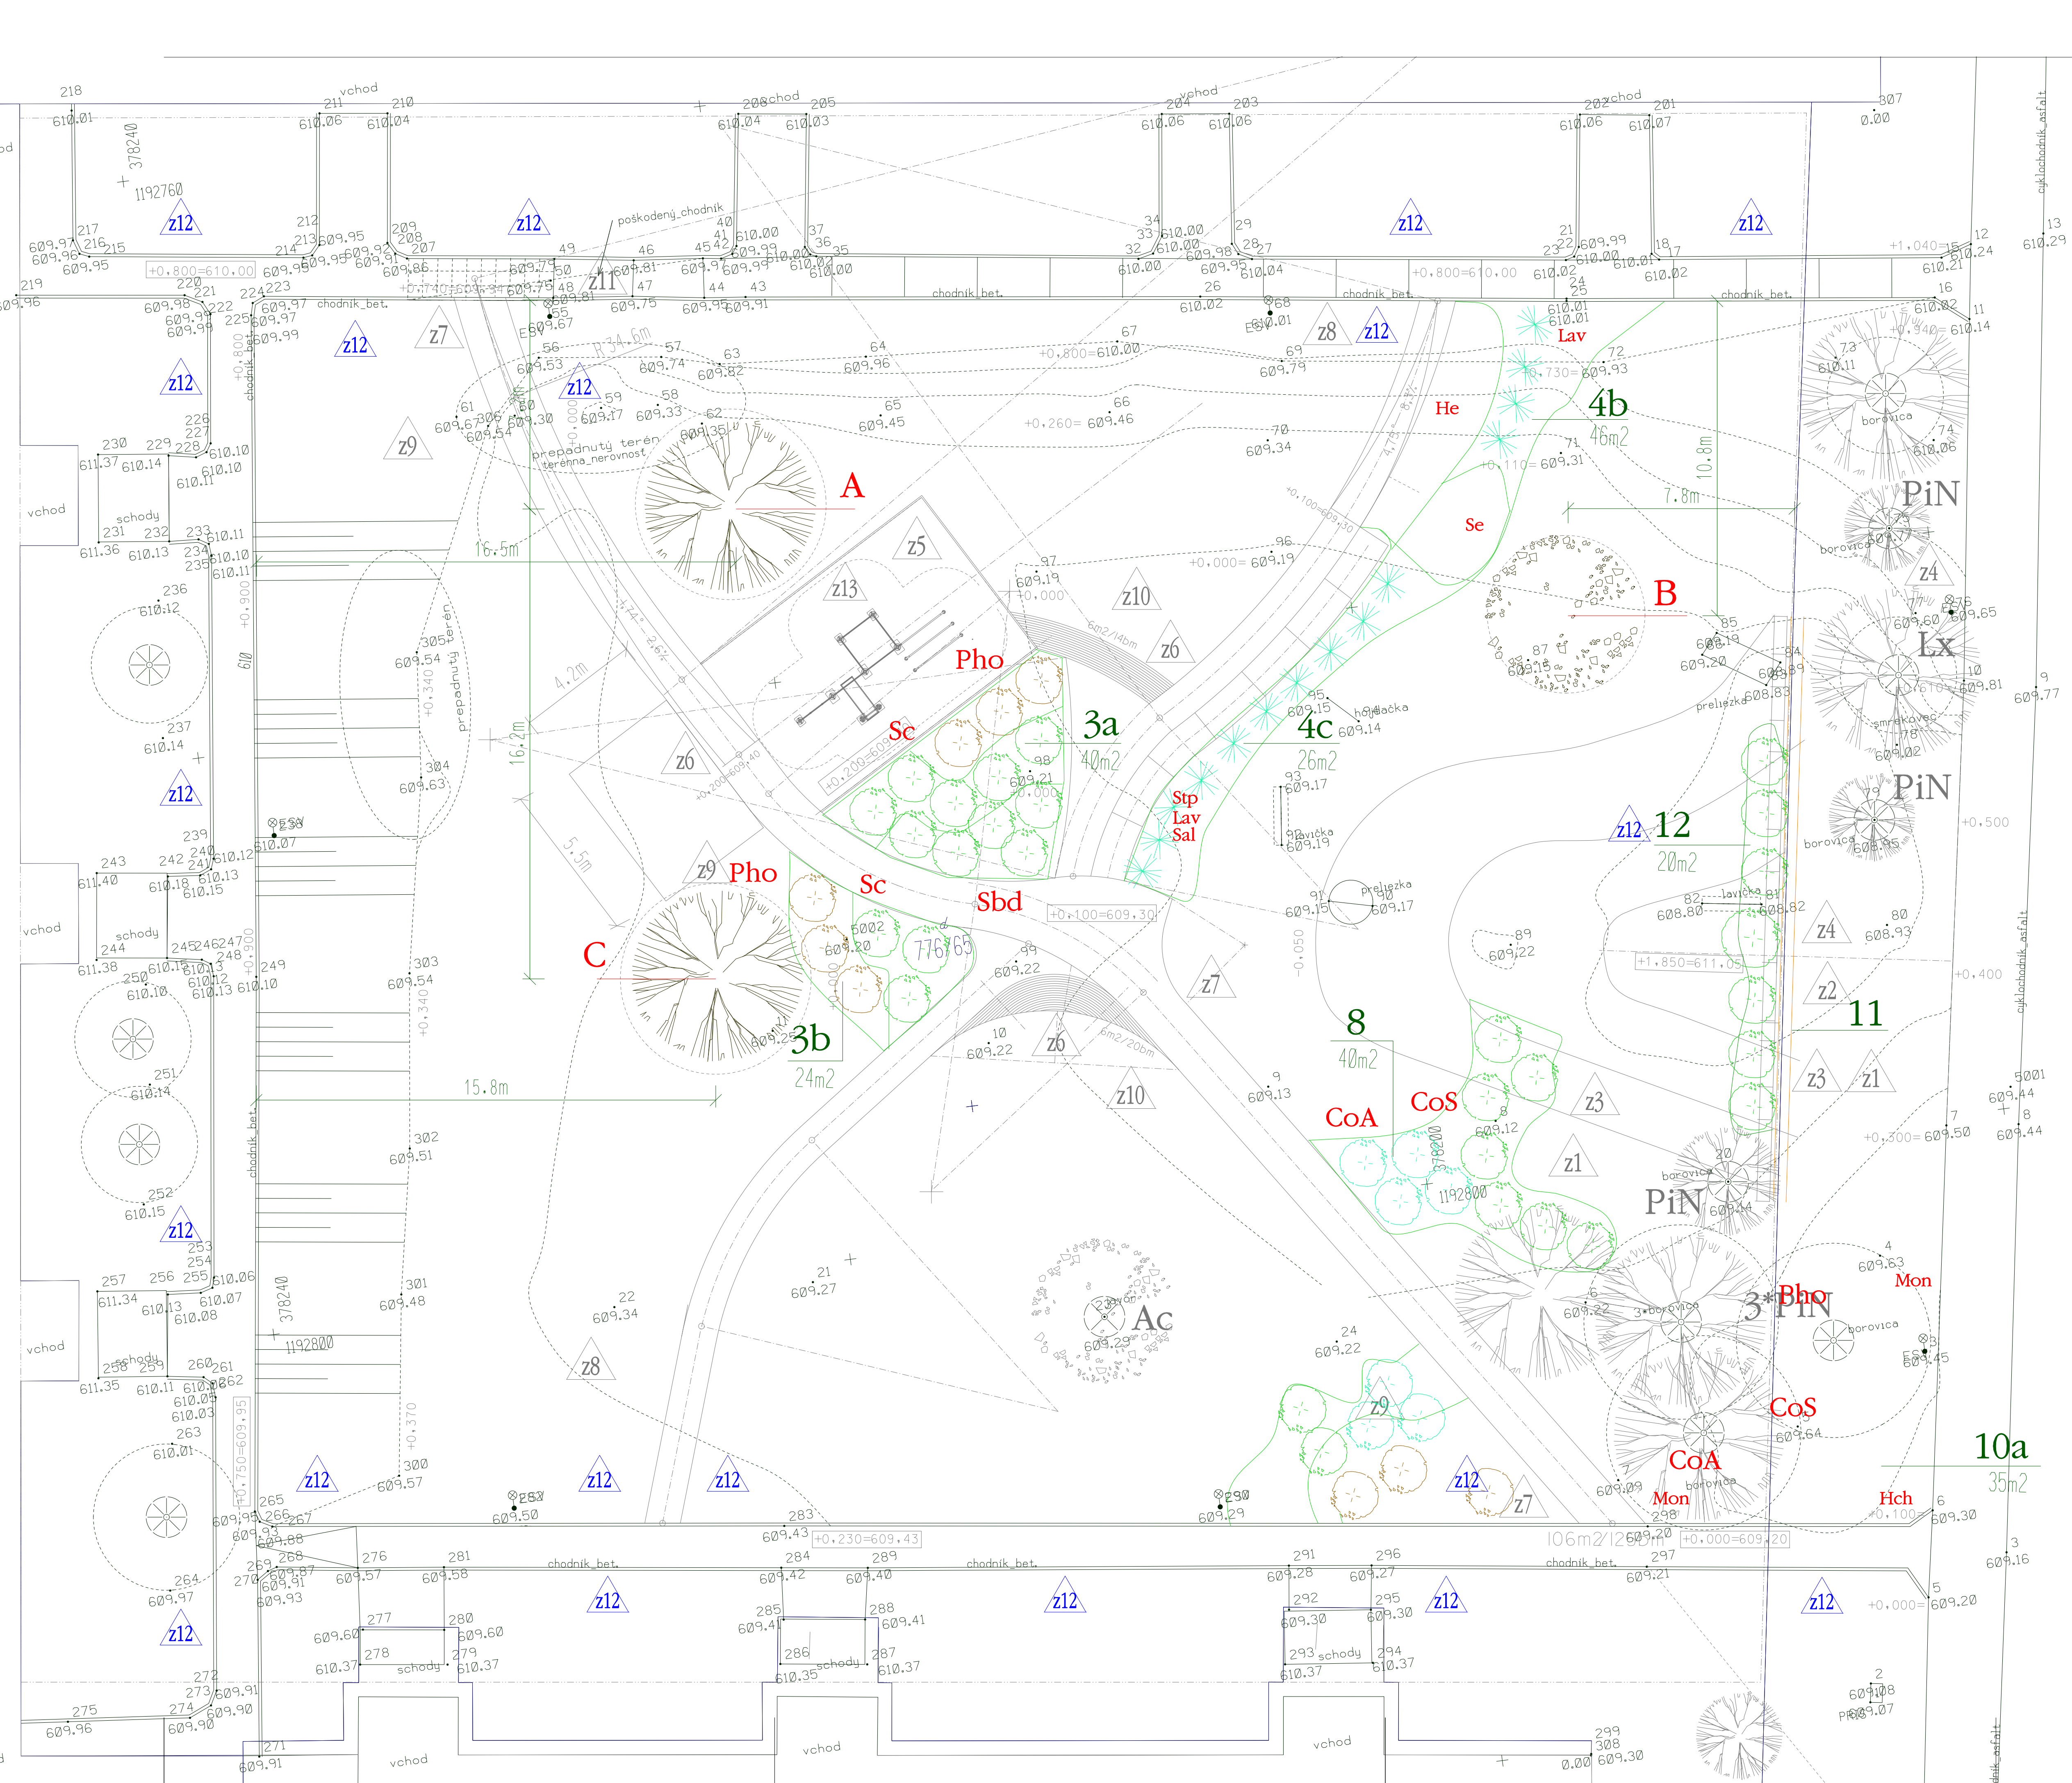


- navrhovaná výsadba záhonov**
- 3a - Spiraea bumalda 'darts red', Spiraea cinerea, Physocarpus opulifolius
 - 3b - Spiraea cinerea, Physocarpus opulifolius
 - 4b - Lavandula angustifolia, Hemerocallis 'arctic snow', 'punch yellow', Pennisetum alopecurum, Sedum spectabile brilliant
 - 4c - Lavandula angustifolia, Salvia nemorosa 'blue queen', Stipa tenuissima
 - 8 - Cornus alba 'Elegantissima', Cornus sanguinea
 - 10c - Astilbe arendsii 'amethyst'
 - II Suchá zidka - doporučené trvalky - Aurinia saxatilis, Cerastium blebersteinii, Antennaria dioica, Campanula carpatica, Phlox subulata, Pulsatilla vulgaris, Saxifraga x arendsii, Thymus x citriodorus, Sedum acre Sempervivum sp.

- navrhovaná výsadba stromov**
- A** - Jedľa srieništá - Abies concolor (do 30m)
 - B** - Višeň pľovitá - Prunus serotina spec. 'KANZAN' (do 5 m)
 - C** - Borovica sibirská - Pinus sibirica (do 40 m)

- existujúca zeleň - ihličnaté stromy**
- PiN Pinus nigra
 - Lx Larix decidua
 - Pc Picea
- existujúca zeleň - listnaté stromy**
- Ac Acer

zmena I2:I4.okt 2020 zeleň - optimalizácia výsadby

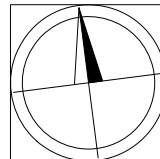

±0,000 = 609,20m.n.m.

Dokumentácia je duševným vlastníctvom spracovateľa dokumentácie.
Jej obsah je podľa Zákona č.618/2003 z.z. chránený autorským zákonom
a nesmie byť bez písomného súhlasu autora použitý treťou osobou.

BARÉNYI & ARCHITEKTI
LESNÍČKA 10, 03101 LIPTOVSKÝ MIKULÁŠ TEL: +421 44 / 55 70 124-5
e-mail: architekti@bararch.sk FAX: +421 44 / 55 70 128

Verzia: 2020-05
Dátum zmeny: okt 2020

Autor	ING.ARCH.VLADIMIR CHARVÁT	Popis zmeny:
Ved.projektant	Zod.projektant	Kreslil
ING.ARCH.BARÉNYI	ING.ARCH.BARÉNYI	M.TOMČIKOVÁ
Investor	MESTO LIPTOVSKÝ MIKULÁŠ	Číslo zdk.
Názov stavby	REVITALIZÁCIA SÍDLISKA PODBŘEZINY Vnútroblokový priestor Hádisská-Senicka	Dátum
Miesto stavby	LIPTOVSKÝ MIKULÁŠ k.ú. OKOLIČNÉ kn-c 776/65	Arch.číslo
Objekt	III- VNÚTROBLOK XL	Stupeň
Profesia	III - ARCHITEKTÚRA	Formát
Názov výkresu	SITUÁCIA - SADOVÉ ÚPRAVY	Mierka
		Číslo sady